



Begane grond

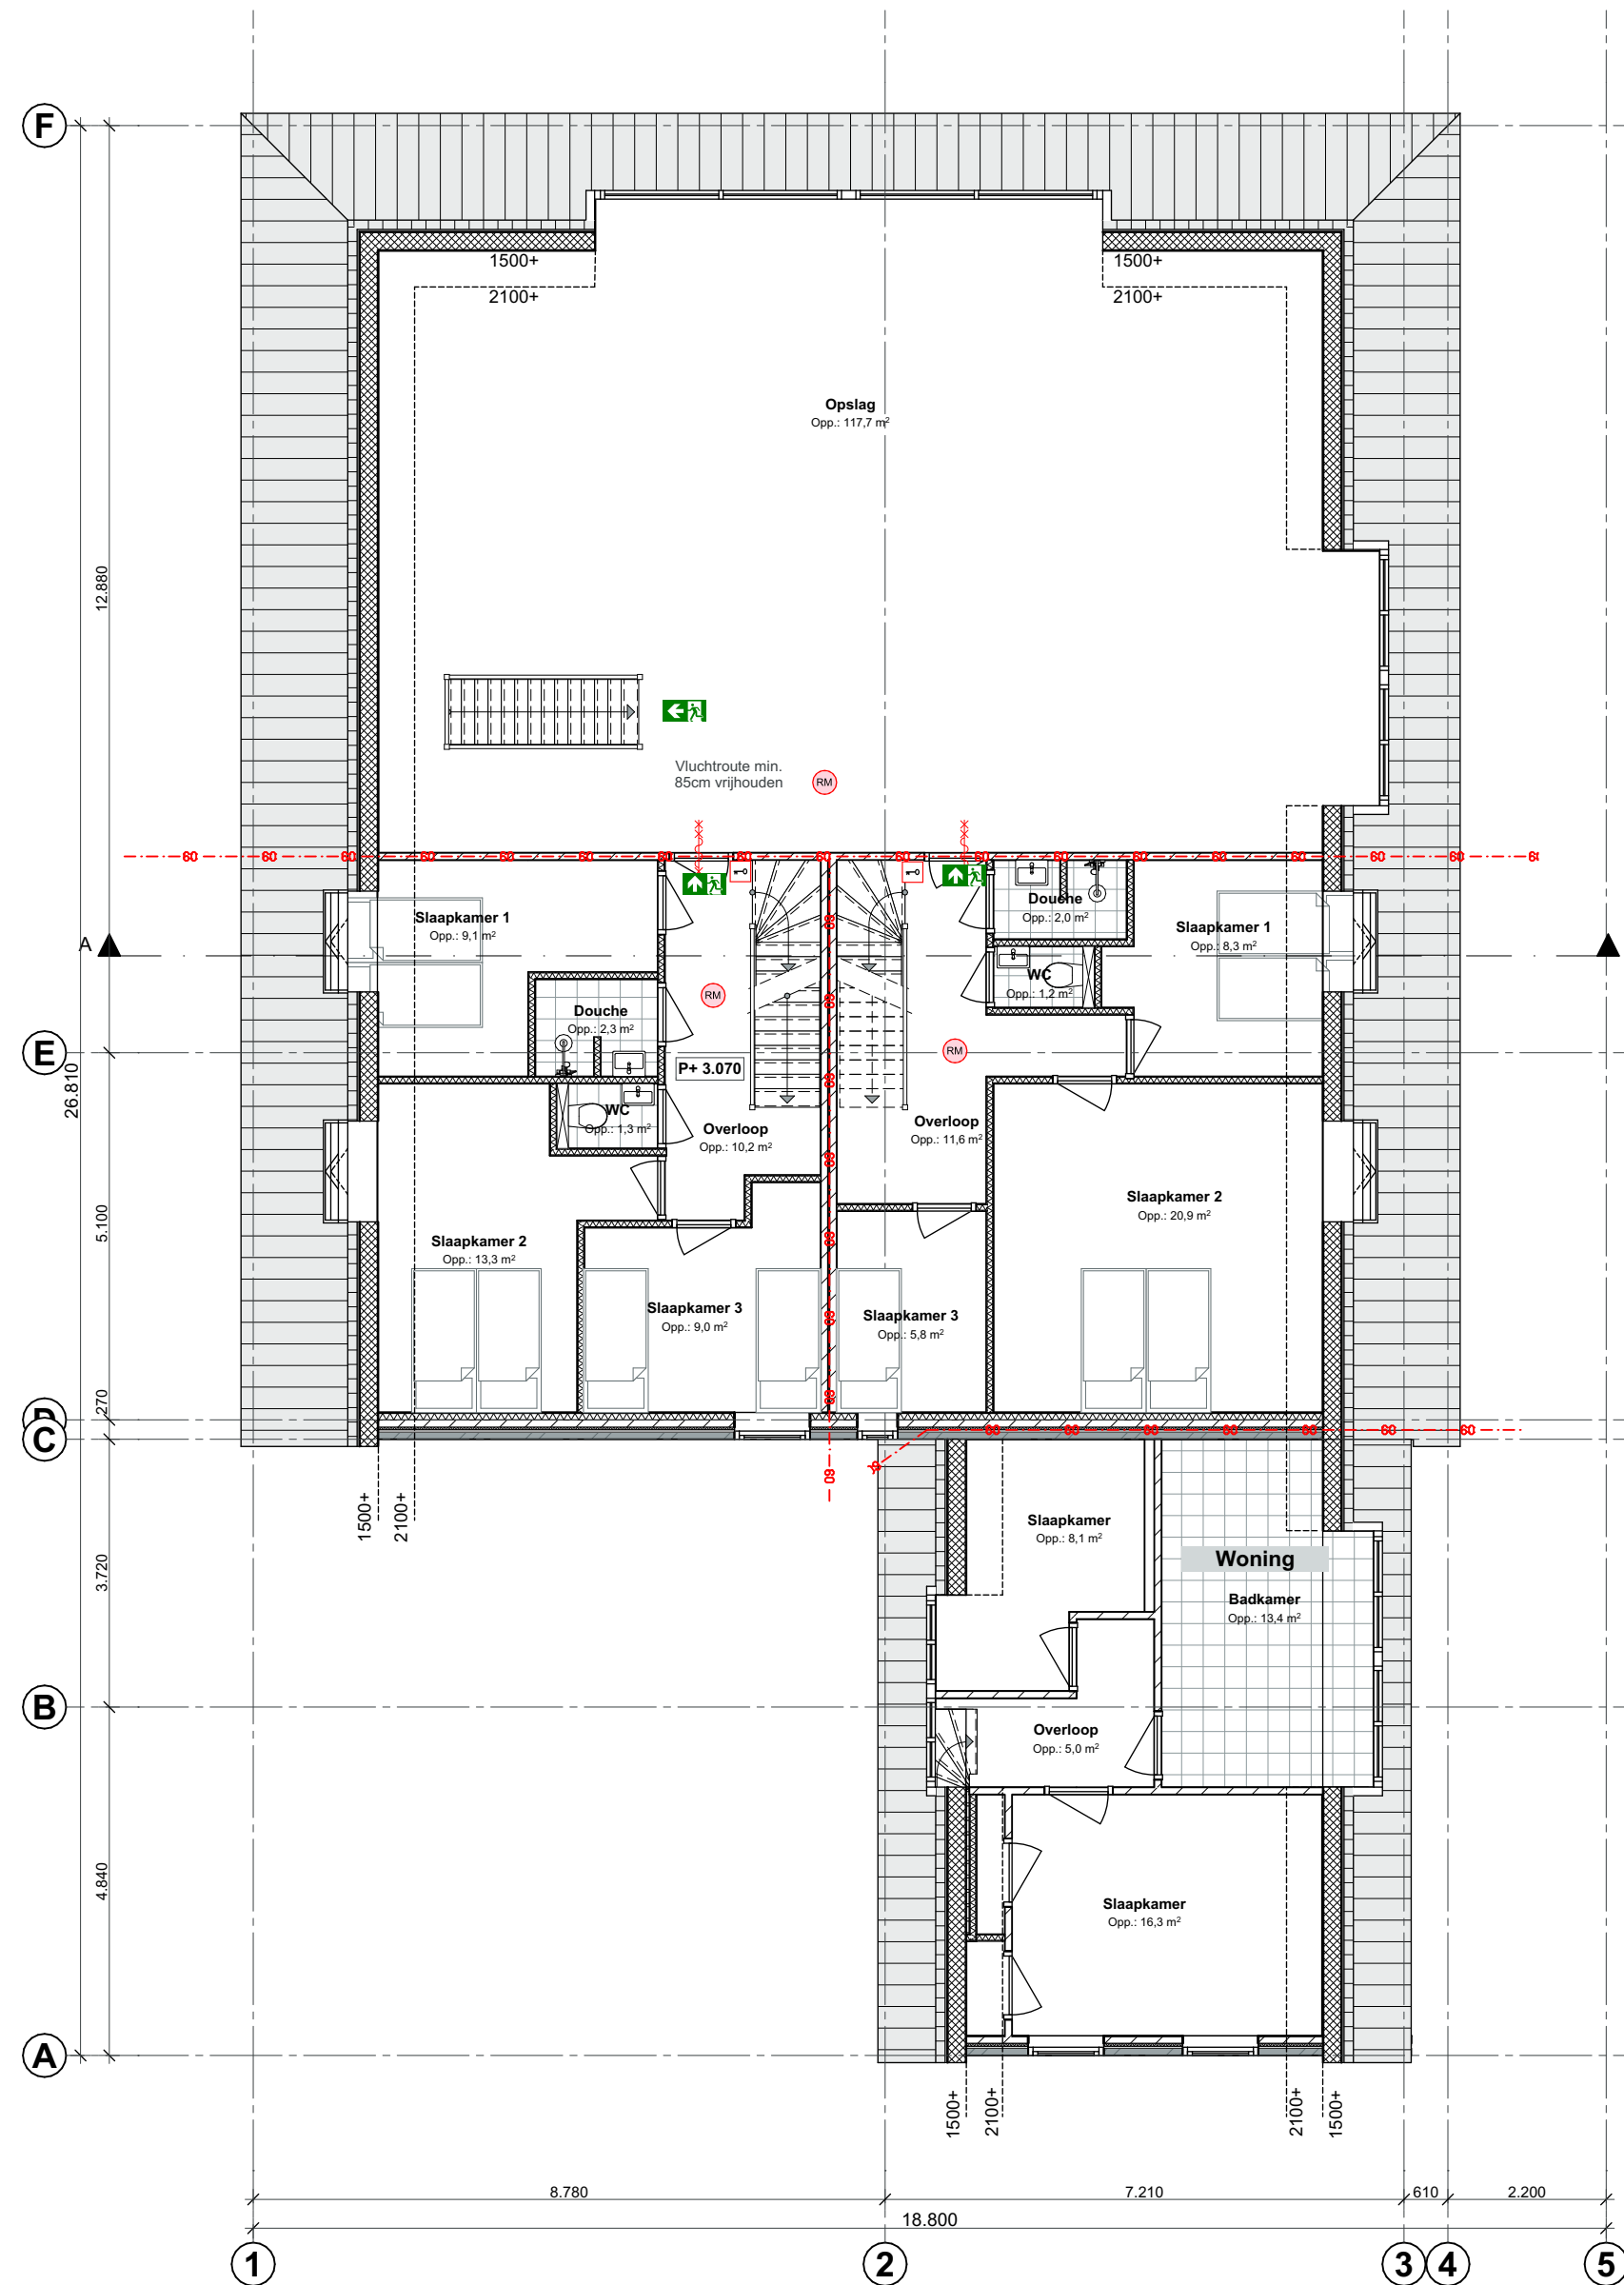

1e verdieping

Plattegrond op 1500+
weergegeven

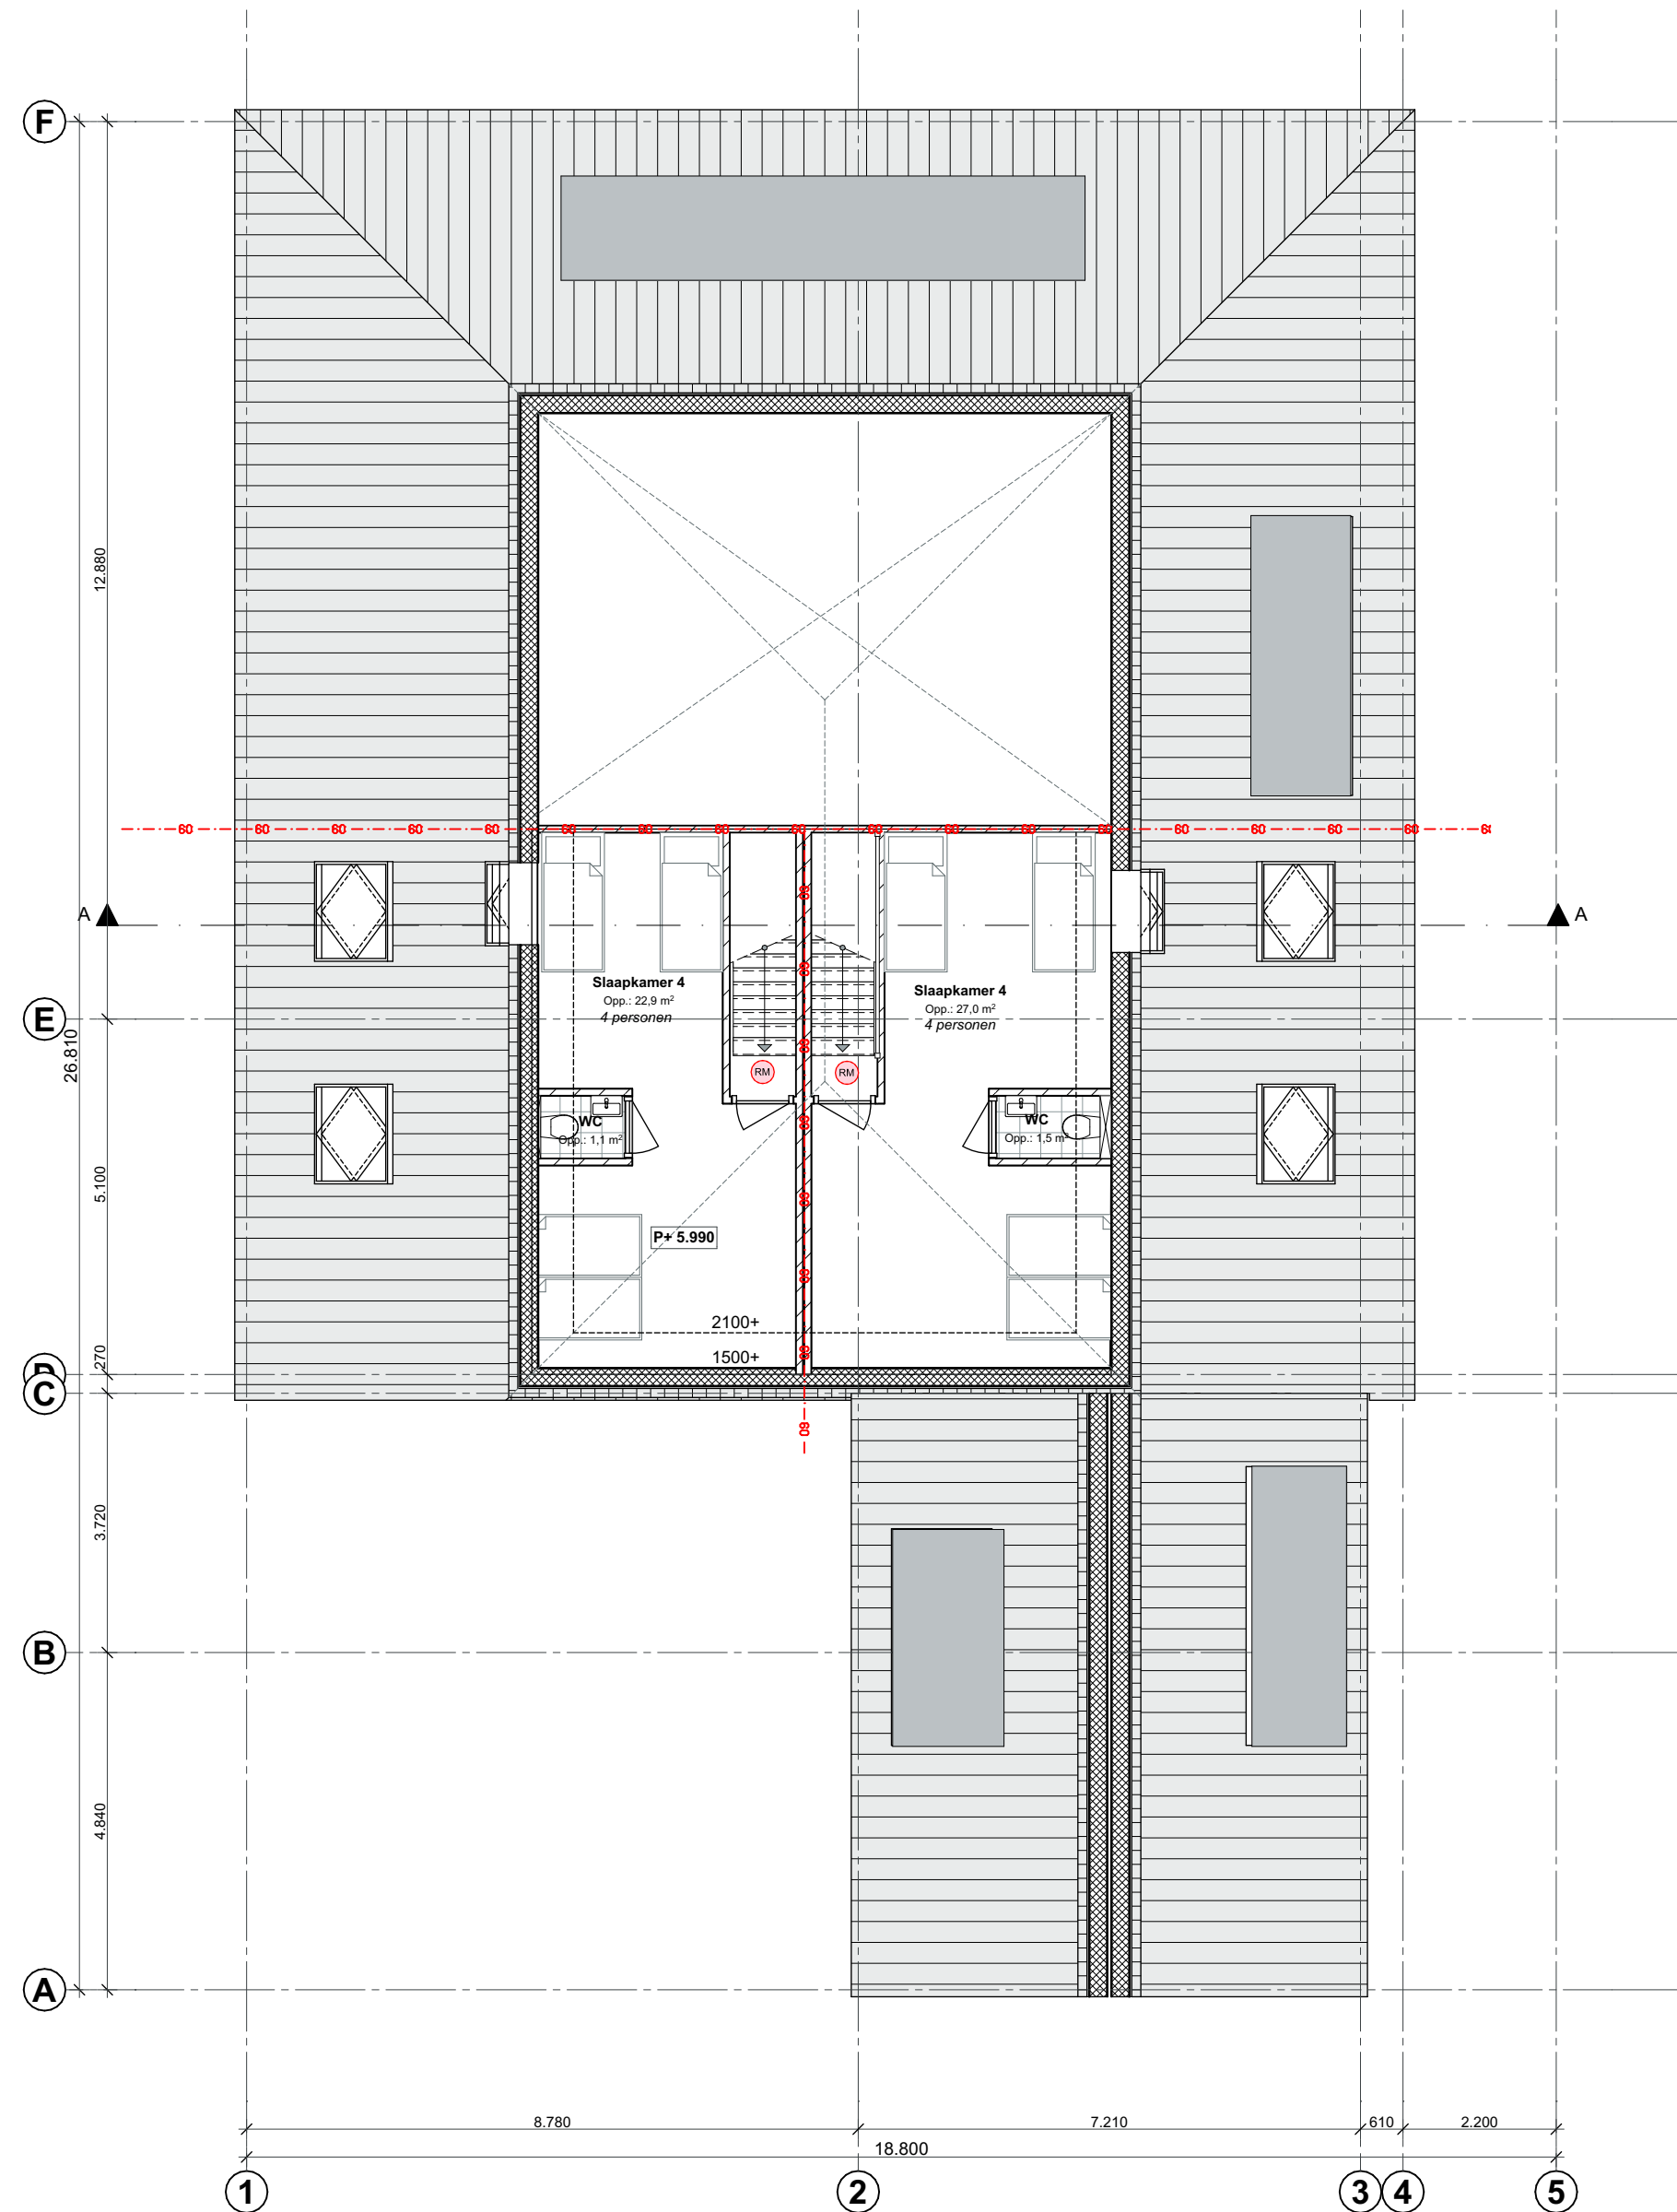

2e verdieping

Plattegrond op 1500+
weergegeven

Opp Oppervlaktes GO			Opp Oppervlaktes GO		
Verd.	Naam	Opp.	Verd.	Naam	Opp.
Appartement 1			1e verdieping	Slaapkamer 1	8,3
Begane grond	Badkamer	3,2	1e verdieping	Slaapkamer 2	20,9
Begane grond	Slaapkamer	6,7	1e verdieping	Slaapkamer 3	5,8
Begane grond	Slaapkamer	8,5	1e verdieping	WC	1,2
Begane grond	Woonkamer/keuken	25,6	2e verdieping	Slaapkamer 4	27,0
		43,9 m²	2e verdieping	WC	1,5
Appartement 2					144,0 m²
Begane grond	Appartement 2	35,6	Overig		
Begane grond	Badkamer	3,2	Begane grond	Berging	3,9
		38,9 m²	Begane grond	Berging	9,2
Appartement 3			Begane grond	Berging	10,0
Begane grond	Badkamer	3,2	Begane grond	Berging	16,2
Begane grond	Gang	1,2	Begane grond	Berging	18,8
Begane grond	Gang	1,2	Begane grond	Technische ruimte	2,2
Begane grond	Hal	2,1	1e verdieping	Opslag	117,7
Begane grond	WC	2,2			178,0 m²
Begane grond	Woonkamer/keuken	49,3	Woning		
1e verdieping	Douche	2,3	Begane grond	Hal	9,9
1e verdieping	Overloop	10,2	Begane grond	WC	3,3
1e verdieping	Slaapkamer 1	9,1	Begane grond	Woonkamer/keuken	46,1
1e verdieping	Slaapkamer 2	13,3	1e verdieping	Badkamer	13,4
1e verdieping	Slaapkamer 3	9,0	1e verdieping	Overloop	5,0
1e verdieping	WC	1,3	1e verdieping	Slaapkamer	8,1
2e verdieping	Slaapkamer 4	22,9	1e verdieping	Slaapkamer	16,3
2e verdieping	WC	1,1			102,0 m²
		128,4 m²			635,2 m²
Appartement 4					
Begane grond	Badkamer	4,4			
Begane grond	Gang	1,3			
Begane grond	Hal	1,0			
Begane grond	Techniek	2,8			
Begane grond	WC	4,1			
Begane grond	Woonkamer/keuken	52,1			
1e verdieping	Douche	2,0			
1e verdieping	Overloop	11,6			

Huisnummering

woning = Slufterweg 223
appartement 1 = Slufterweg 223B
appartement 2 = Slufterweg 223C
appartement 3 = Slufterweg 223A
appartement 4 = Slufterweg 223D

Gemeente Texel **.txl**

Behoort bij besluit van
Burgemeester en Wethouders van Texel,
zaaknummer: 3706954
kenmerk document: bijlage 1/9
namens de burgemeester en wethouders van Texel,
de heer R. Westbroek
afdelingsmanager Beleid & Vergunningen

Renvooi brand

- Schuinblusser 6l
- Sleutelkuis
- Vluchtrichting
- Roekmelder conform NEN 2555
- Brandwerendheid 30min.
- Brandwerendheid 60min.
- 60min brandwerend zelfsluitend

Architectenburo
VEEGER

Project: Hoeye Vianen	Oprachtgever: Hoeye Vianen Slufterweg 223	Werk: 2547
Onderdeel: Plattegrond bestaand Begane grond, 1e verdieping, 2e verdieping, Renvooi, Oppervlaktes GO best.	Datum: 30-01-2026 Getekend: gb Schaal: 1:100	Tekening: 10
Formaat: A1		
www.veegertexel.nl info@veegertexel.nl 0222-314037 Kogelstraat 43 1791EP Den Burg KvK 57351570		