


# Ahmet Yesevi Moskee

MOSK-OOSTERHOUT

Omgevingsvergunning Set DO  
**18-09-2025**

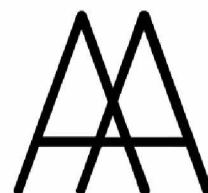

5.1.2.e

5.1.2.e

5.1.2.e

5.1.2.e

5.1.2.e

5.1.2.e

5.1.2.e




Tekeningenlijst

| Tekeningenlijst              |                                     |            |             |             |             |             |                     |              |
|------------------------------|-------------------------------------|------------|-------------|-------------|-------------|-------------|---------------------|--------------|
| Tekeningnr.                  | Omschrijving                        | Datum      | Wijziging A | Wijziging B | Wijziging C | Wijziging D | Laatste wijzigingen | Gepubliceerd |
| 0, ALGEMEEN                  |                                     |            |             |             |             |             |                     |              |
| OMV 001                      | Tekeningenlijst                     | 18-09-2025 |             |             |             |             |                     | ☒            |
| OMV 002                      | Bestaande situatie                  | 18-09-2025 |             |             |             |             |                     | ☒            |
| OMV 003                      | Bouwvlak - Kavelregels              | 18-09-2025 |             |             |             |             |                     | ☒            |
| OMV 004                      | Massastudies                        | 18-09-2025 |             |             |             |             |                     | ☒            |
| OMV 005                      | Parkeren                            | 18-09-2025 |             |             |             |             |                     | ☒            |
| OMV 006                      | BVO                                 | 18-09-2025 |             |             |             |             |                     | ☒            |
| OMV 007                      | GBO                                 | 18-09-2025 |             |             |             |             |                     | ☒            |
| OMV 008                      | Ruimtestaat                         | 18-09-2025 |             |             |             |             |                     | ☒            |
| OMV 009                      | Brandcompartimentering              | 18-09-2025 |             |             |             |             |                     | ☒            |
| 1, PLATTEGRONDEN             |                                     |            |             |             |             |             |                     |              |
| OMV 101                      | Begane grond                        | 18-09-2025 |             |             |             |             |                     | ☒            |
| OMV 102                      | 1e verdieping                       | 18-09-2025 |             |             |             |             |                     | ☒            |
| OMV 103                      | 2e verdieping                       | 18-09-2025 |             |             |             |             |                     | ☒            |
| 2, DOORSNEDES                |                                     |            |             |             |             |             |                     |              |
| OMV 201                      | Doorsnedes A-A & E-E                | 18-09-2025 |             |             |             |             |                     | ☒            |
| OMV 202                      | Doorsnedes C-C & D-D                | 18-09-2025 |             |             |             |             |                     | ☒            |
| 3, GEVELS                    |                                     |            |             |             |             |             |                     |              |
| OMV 301                      | Gevels Voor & Achter                | 18-09-2025 |             |             |             |             |                     | ☒            |
| OMV 302                      | Gevels Links & Rechts               | 18-09-2025 |             |             |             |             |                     | ☒            |
| OMV 303                      | Minaret                             | 18-09-2025 |             |             |             |             |                     | ☒            |
| 4, IMPRESSIES EN REFERENTIES |                                     |            |             |             |             |             |                     |              |
| OMV 401                      | Referenties                         | 18-09-2025 |             |             |             |             |                     | ☒            |
| OMV 402                      | Impressie van de voorgevel          | 18-09-2025 |             |             |             |             |                     | ☒            |
| OMV 403                      | Impressie van links                 | 18-09-2025 |             |             |             |             |                     | ☒            |
| OMV 404                      | Impressie van de linkergevel        | 18-09-2025 |             |             |             |             |                     | ☒            |
| OMV 405                      | Impressie vanaf de parkeren         | 18-09-2025 |             |             |             |             |                     | ☒            |
| OMV 406                      | Impressie van de achtergevel        | 18-09-2025 |             |             |             |             |                     | ☒            |
| OMV 407                      | Impressie vanaf de parkeren         | 18-09-2025 |             |             |             |             |                     | ☒            |
| OMV 408                      | Impressie van de rechtergevel       | 18-09-2025 |             |             |             |             |                     | ☒            |
| OMV 409                      | Impressie richting Europaweg        | 18-09-2025 |             |             |             |             |                     | ☒            |
| OMV 410                      | Impressie richting Wilhelminakanaal | 18-09-2025 |             |             |             |             |                     | ☒            |
| OMV 411                      | Vogelvlucht                         | 18-09-2025 |             |             |             |             |                     | ☒            |
| OMV 412                      | Impressie van koepel                | 18-09-2025 |             |             |             |             |                     | ☒            |
| OMV 413                      | Impressies vanuit de gebedsruimtes  | 18-09-2025 |             |             |             |             |                     | ☒            |
| 5, PRINCIPE DETAILS          |                                     |            |             |             |             |             |                     |              |
| OMV 501                      | Details gevel gesloten - vertikaal  | 18-09-2025 |             |             |             |             |                     | ☒            |
| OMV 502                      | Details gevel open - vertikaal      | 18-09-2025 |             |             |             |             |                     | ☒            |
| OMV 503                      | Details gevel open - horizontaal    | 18-09-2025 |             |             |             |             |                     | ☒            |
| OMV 504                      | Details gevel vliesgevel            | 18-09-2025 |             |             |             |             |                     | ☒            |

ALGEMEEN



Bestaande situatie

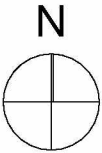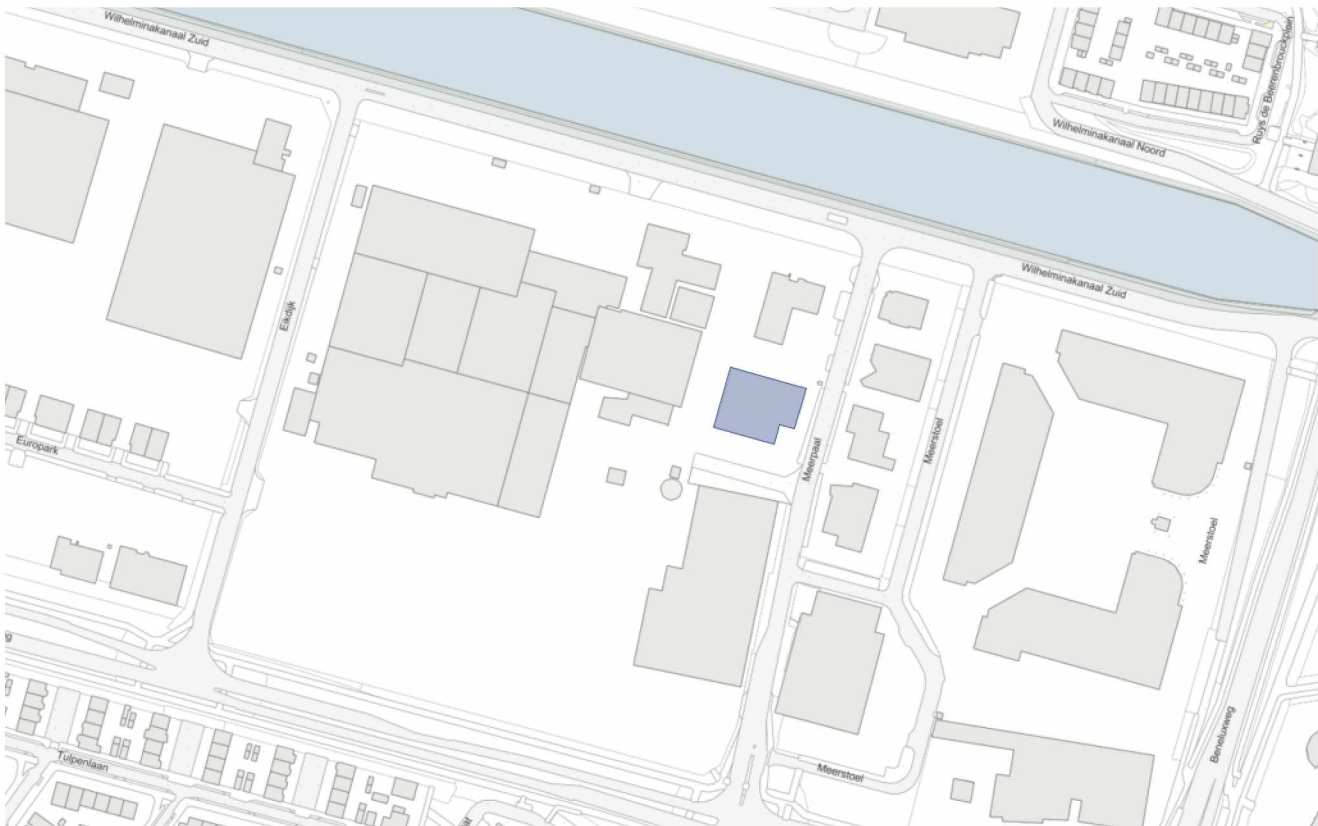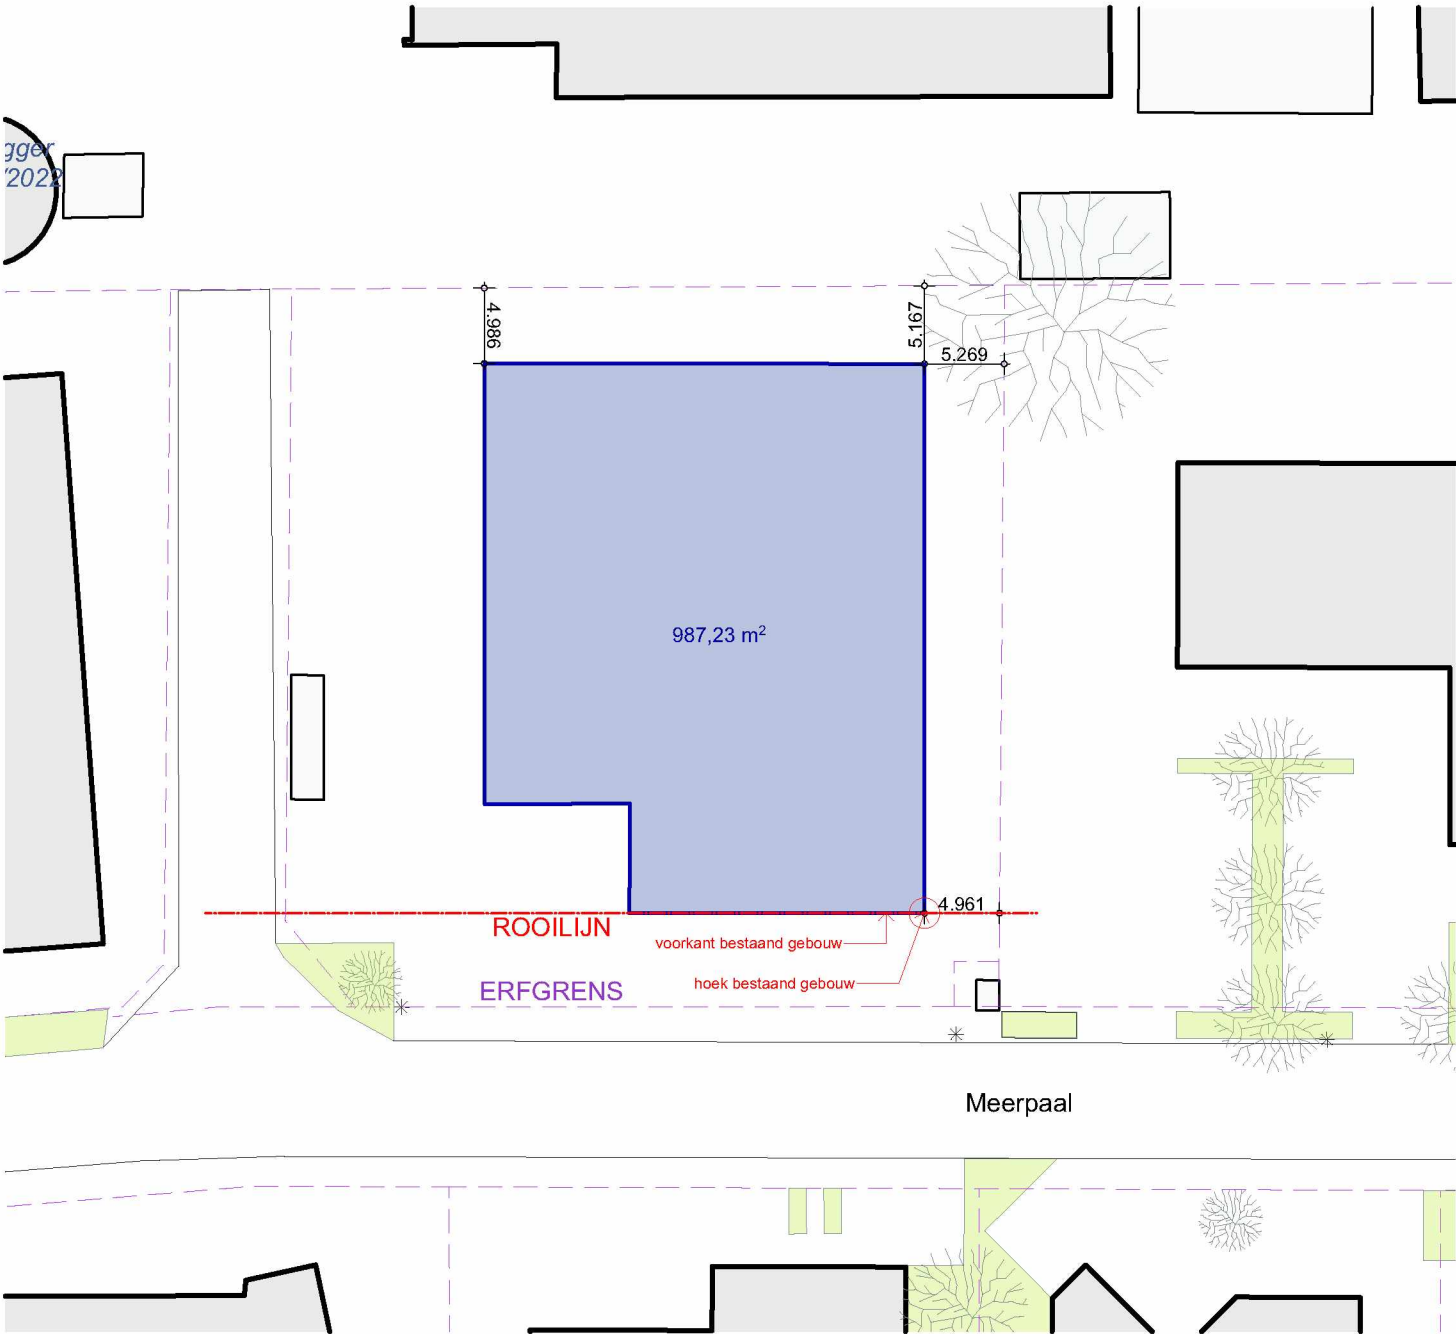

Projectadres:  
Meerpaal 20  
4904 SK Oosterhout

Kadastrale gegevens:  
Gemeente: Oosterhout  
Sectie: M  
Nummer: 5043



|            |            |
|------------|------------|
| 5.1.2.e    | 5.1.2.e    |
| 5.1.2.e    | 5.1.2.e    |
| T: 5.1.2.e | M: 5.1.2.e |
| E: 5.1.2.e | 5.1.2.e    |

Project: **Ahmet Yesevi Moskee**  
Adres: Meerpaal 20  
4904 SK Oosterhout

Opdrachtgever: 5.1.2.e  
Fase: **DO Concept**

Wijz. Omschrijving Datum  
18-09-2025

A  
B  
C  
D  
E

Projectnummer: **ALGEMEEN**

Onderwerp: **Bestaande situatie**  
Formaat: **A3**  
Schaal: **1:500**  
Printdatum: **18-09-2025**  
Tekeningnummer: **OMV 002**




Bouwvlak - Kavelregels

Projectadres:  
Meerpaal 20  
4904 SK Oosterhout


Kadastrale gegevens:  
Gemeente: Oosterhout  
Sectie: M  
Nummer: 5043

Terreinafmetingen volgens  
stedebouwkundige onderlegger  
Meerpaal 20.dwg dd 15/04/2023

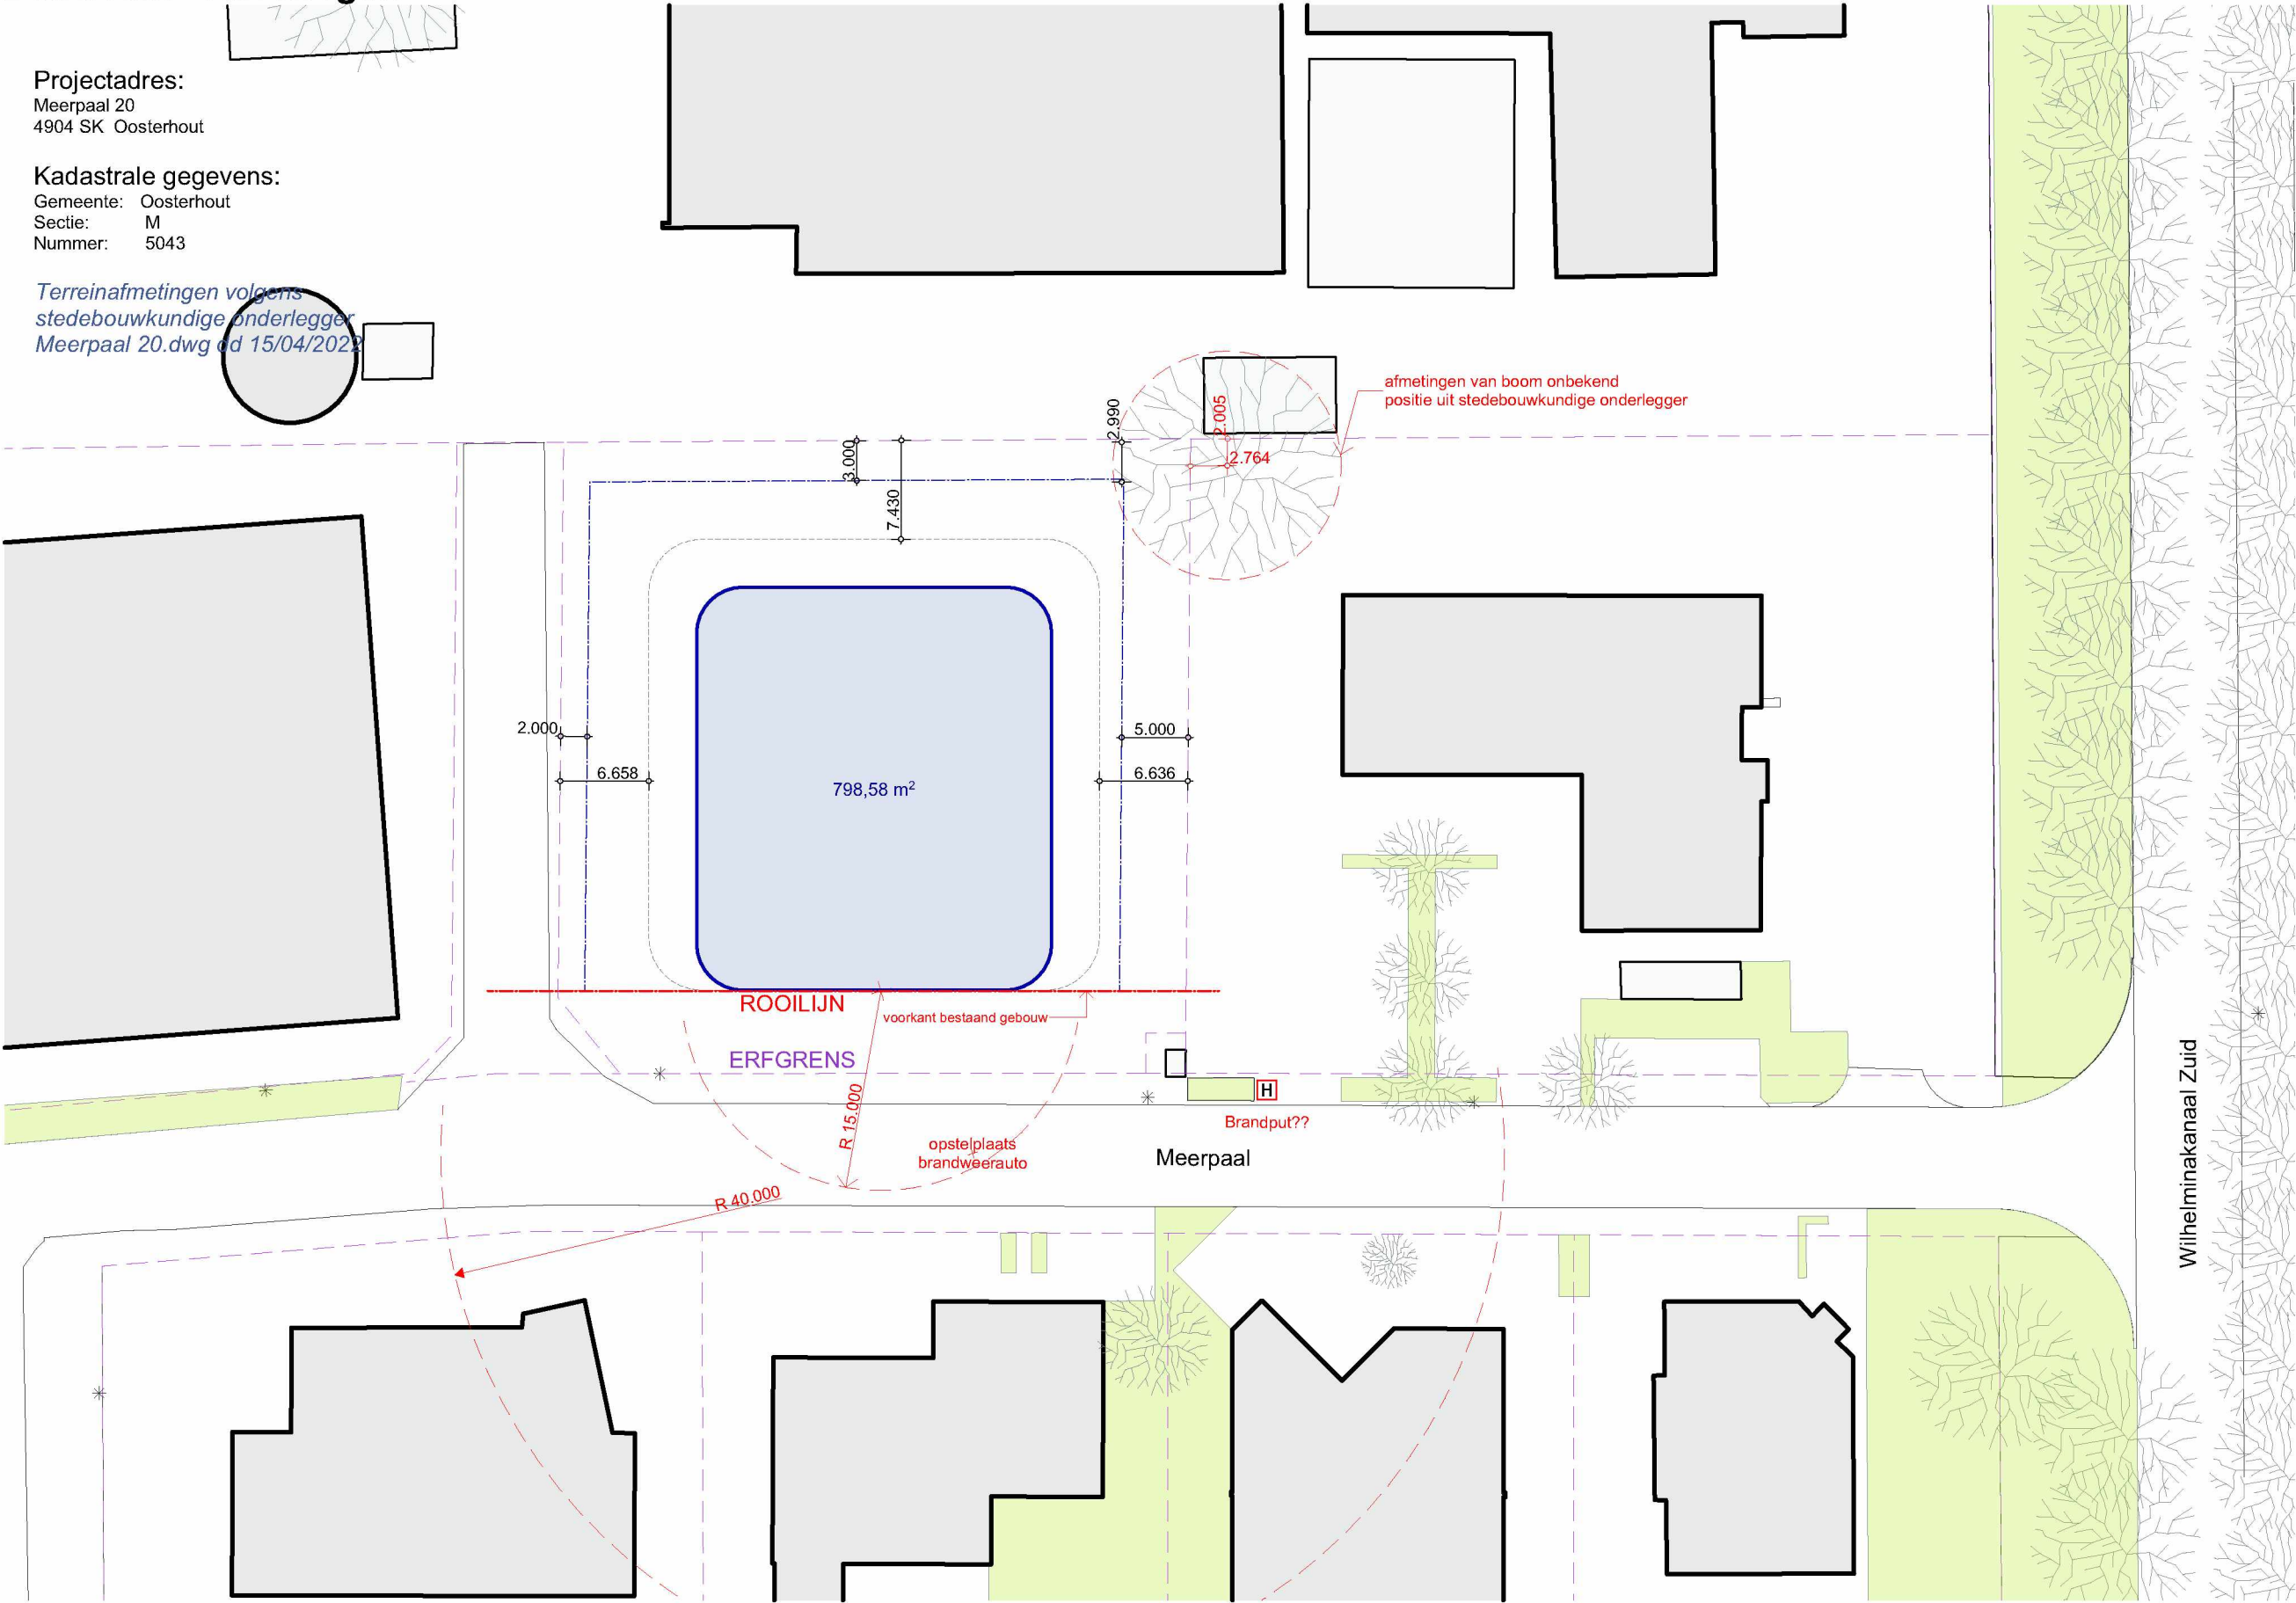

Renvooi

- BVO begane grond
- rooilijn
- erfgrens
- bebouwingsvlak
- hoofdingang
- secundaire ingang
- ondergrondse hydrant

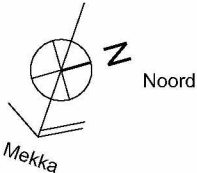

ALGEMEEN



|            |            |         |
|------------|------------|---------|
| 5.1.2.e    | 5.1.2.e    | 5.1.2.e |
| 5.1.2.e    | 5.1.2.e    | 5.1.2.e |
| T: 5.1.2.e | M: 5.1.2.e |         |
| E: 5.1.2.e | 5.1.2.e    |         |


Project: Ahmet Yesevi Moskee  
Adres: Meerpaal 20  
4904 SK Oosterhout  
Opdrachtgever: 5.1.2.e  
Fase: DO Concept

Wijz. Omschrijving  
Datum: 18-09-2025  
A  
B  
C  
D  
E

Projectnummer: ALGEMEEN  
Onderwerp: Bouwvlak - Kavelregels  
Formaat: A3  
Schaal: 1:500, 1:100  
Printdatum: 18-09-2025  
Tekeningnummer: OMV 003



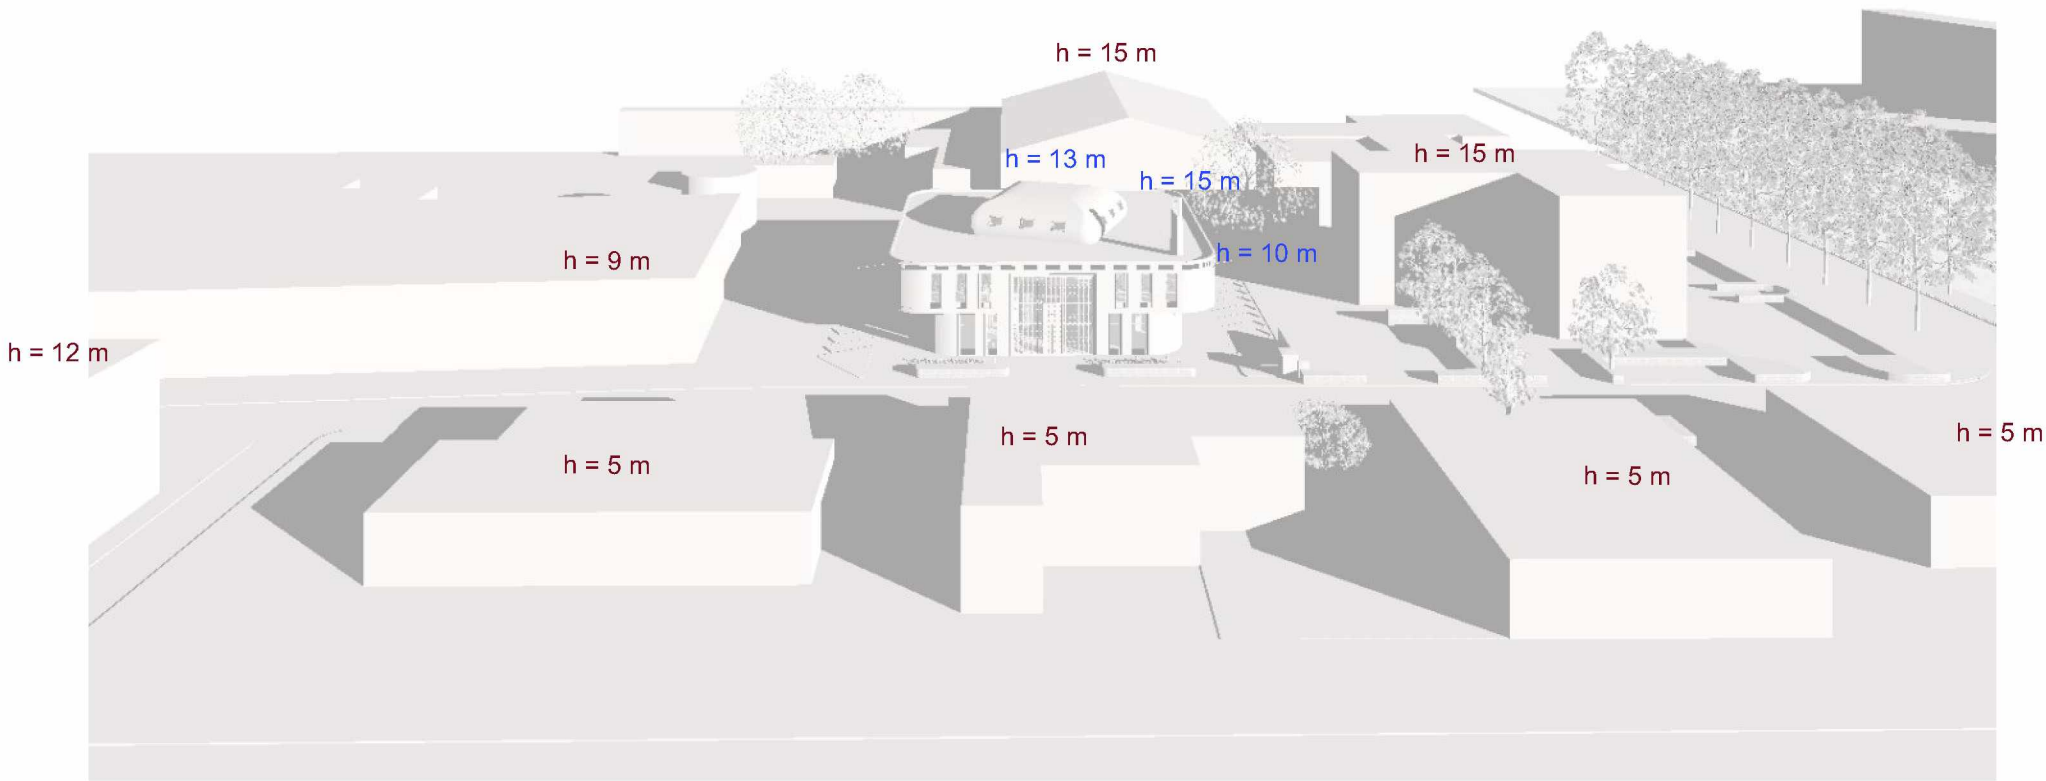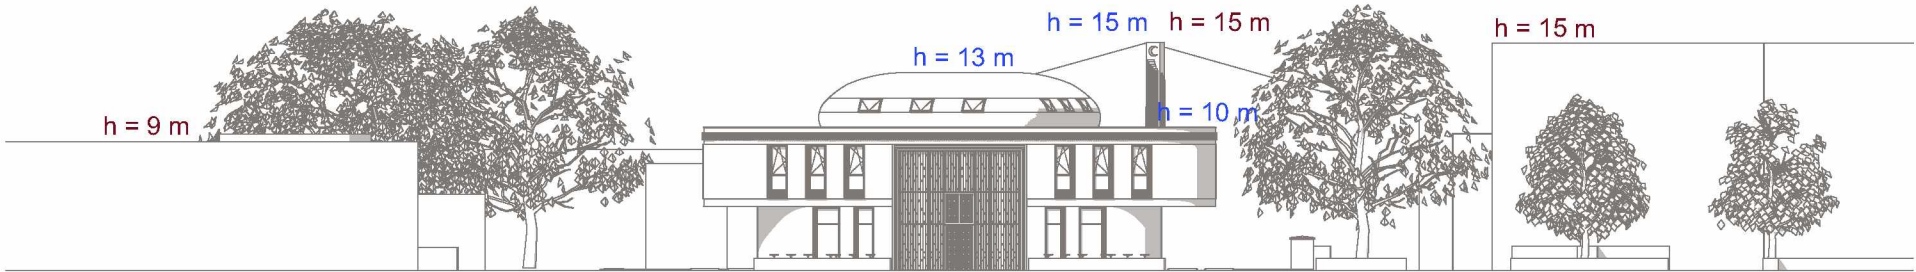

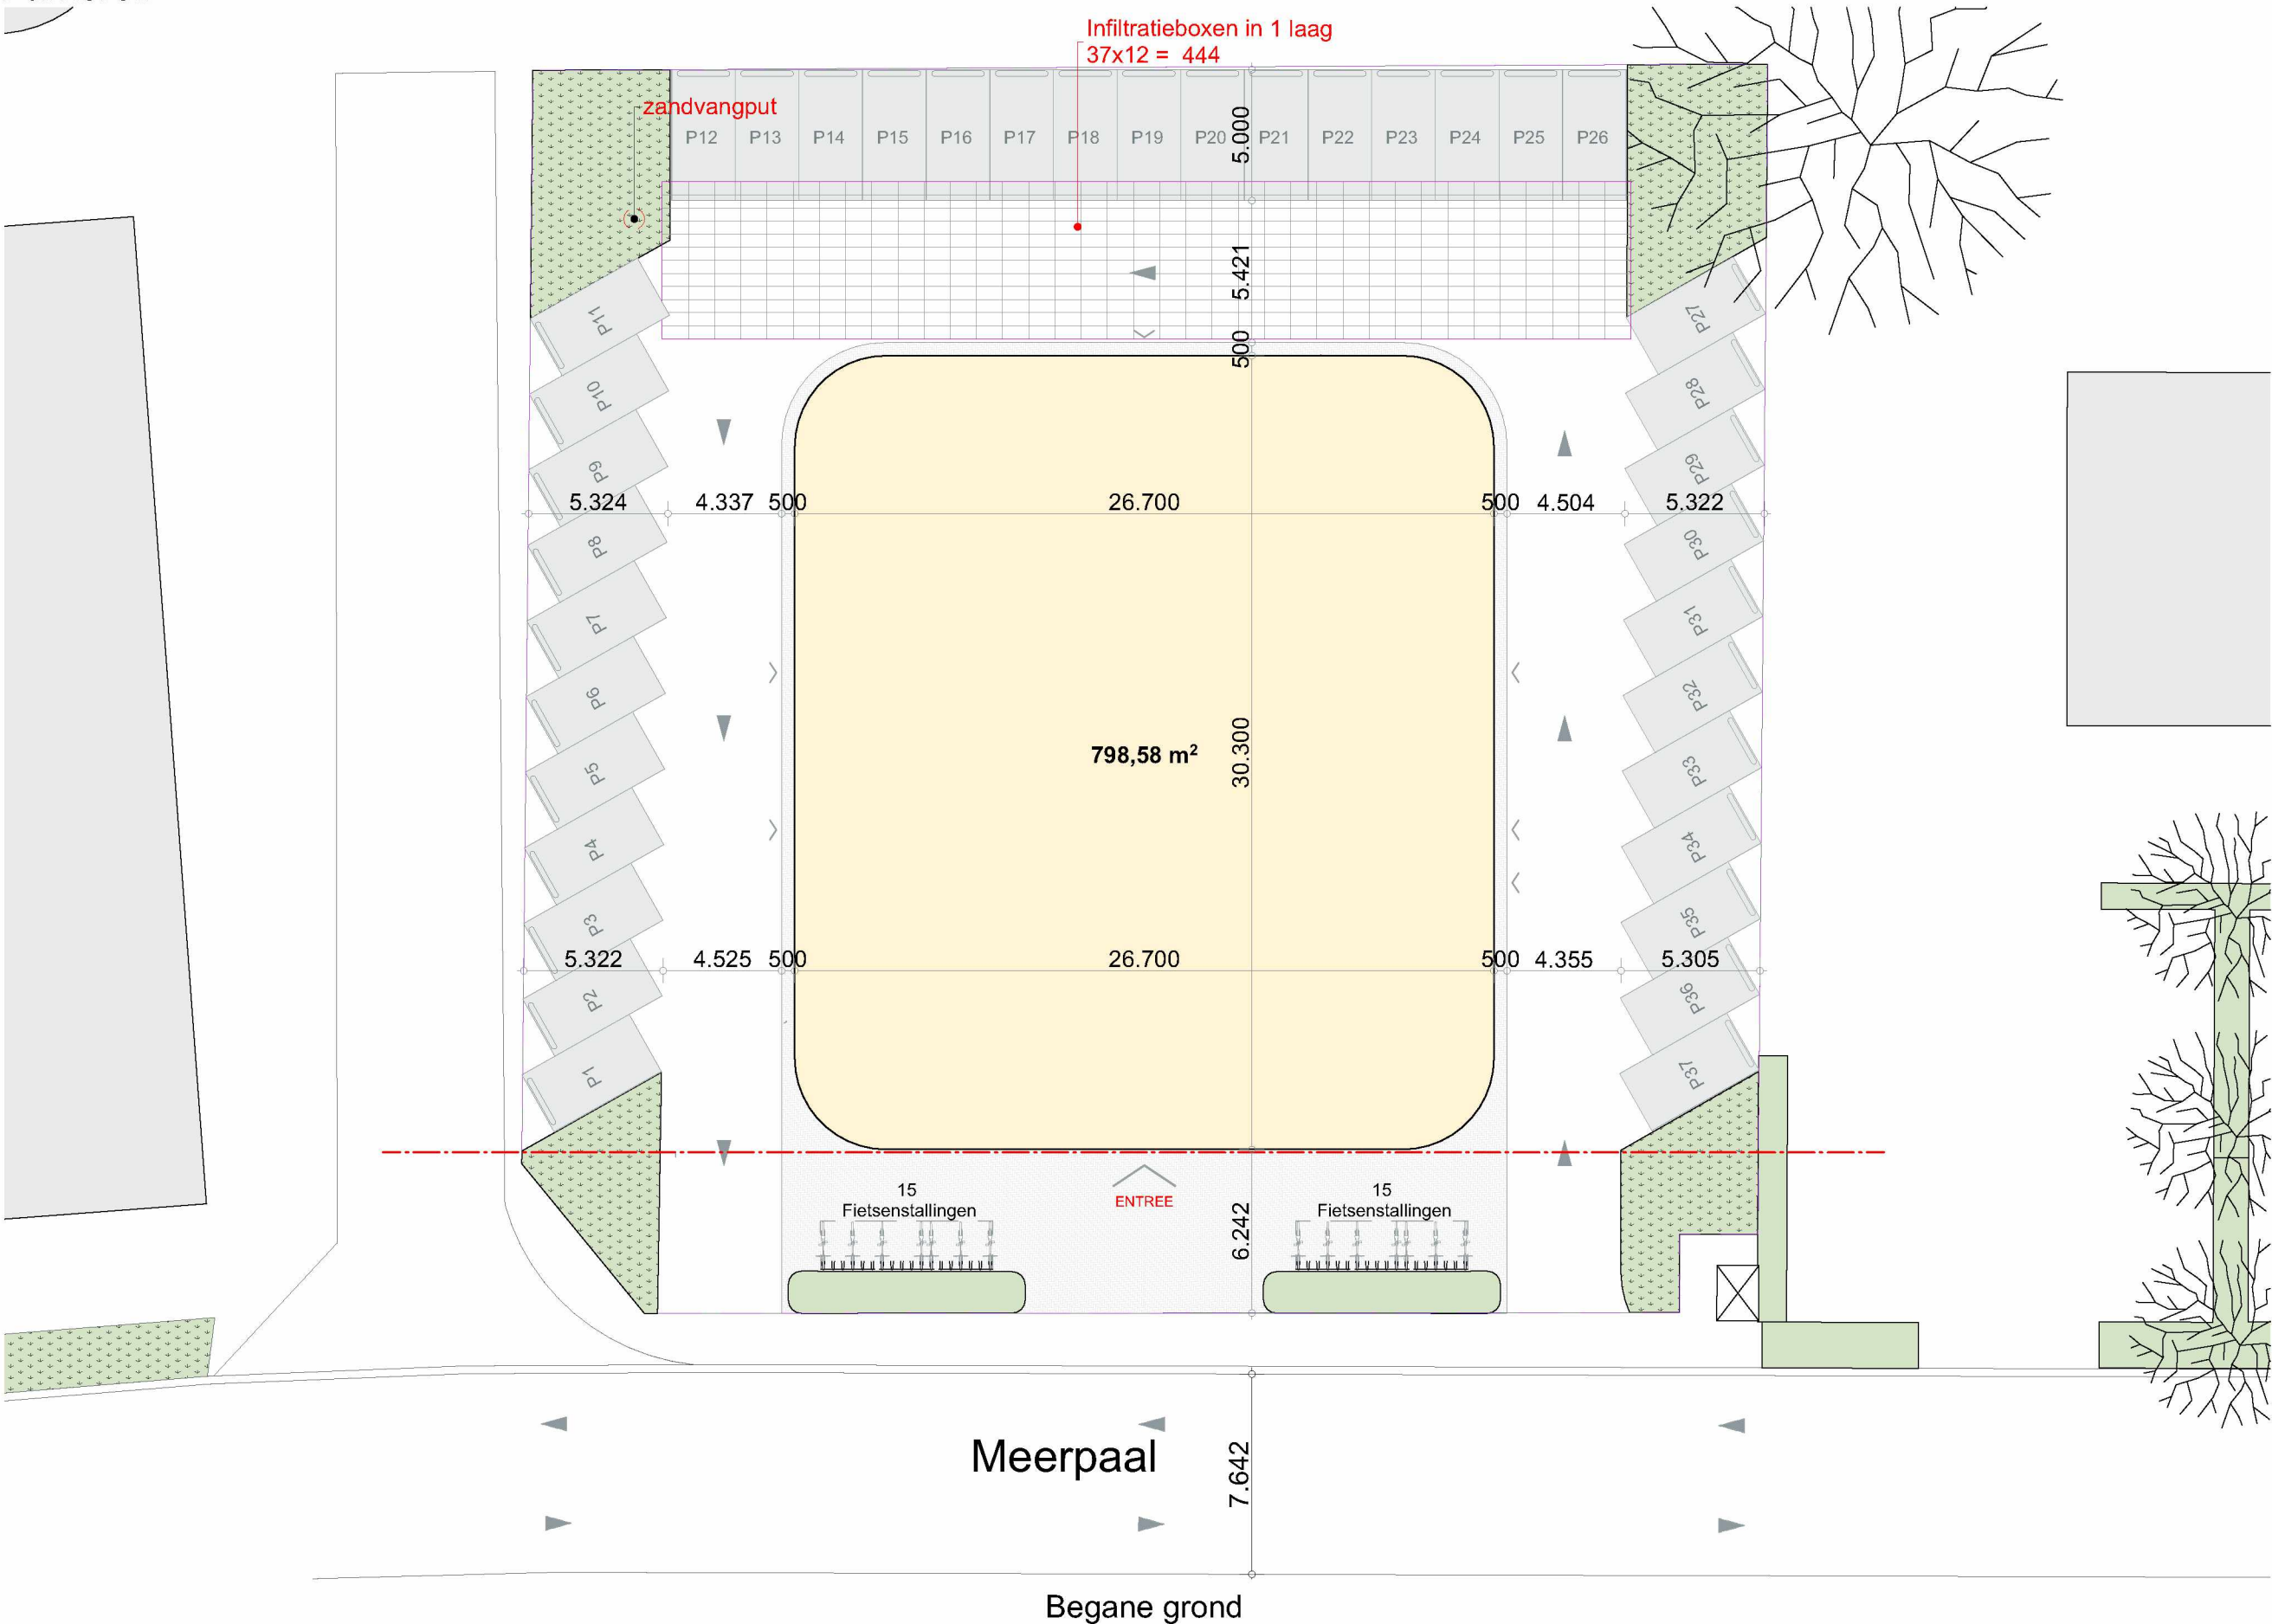

Renvooi

- rooilijn
- bebouwde oppervlakte
- vegetatie gras
- vegetatie struiken
- trafo
- hoofdingang
- secundaire ingang

Totaal aantal  
Parkeervakken 37 plaatsen  
Fietsen 30 plaatsen





|            |            |         |
|------------|------------|---------|
| 5.1.2.e    | 5.1.2.e    | 5.1.2.e |
| 5.1.2.e    | 5.1.2.e    | 5.1.2.e |
| T: 5.1.2.e | M: 5.1.2.e | 5.1.2.e |
| E: 5.1.2.e | 5.1.2.e    | 5.1.2.e |

Project: **Ahmet Yesevi Moskee**  
Adres: Meerpaal 20  
4904 SK Oosterhout  
  
Opdrachtgever: 5.1.2.e  
Fase: **DO Concept**


Wijz. Omschrijving  
Datum: 18-09-2025  
  
A  
B  
C  
D  
E


Projectnummer: **ALGEMEEN**  
  
Onderwerp: **Parkeren**  
Formaat: **A3**  
Schaal: **1:250**  
Printdatum: **18-09-2025**  
Tekeningnummer: **OMV 005**



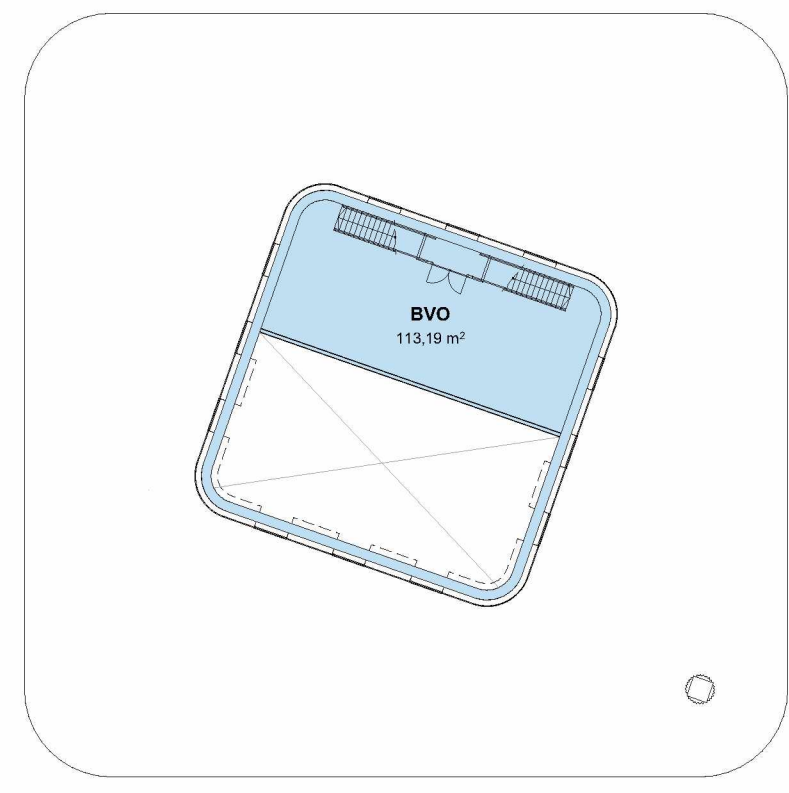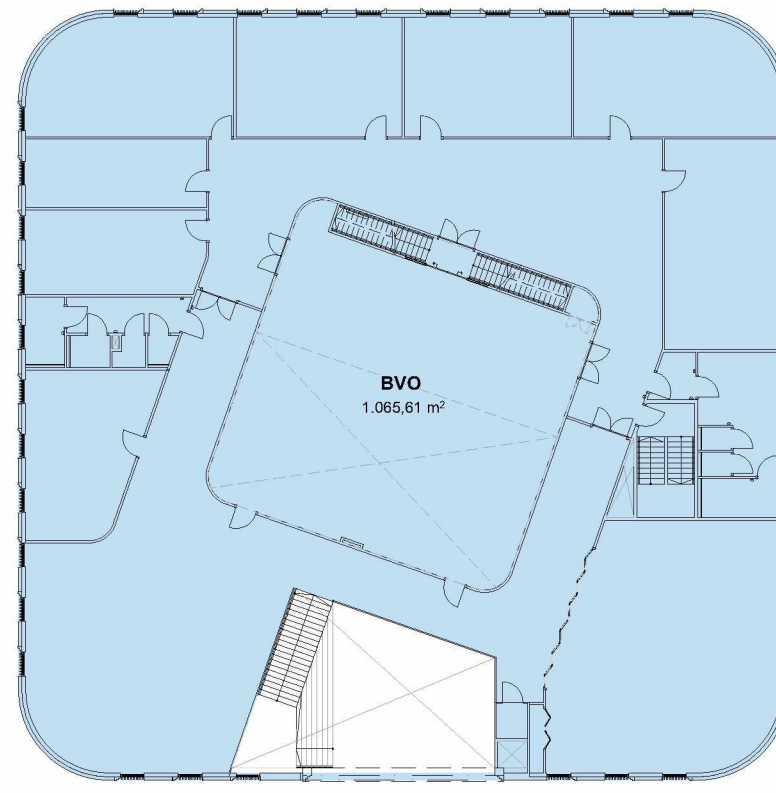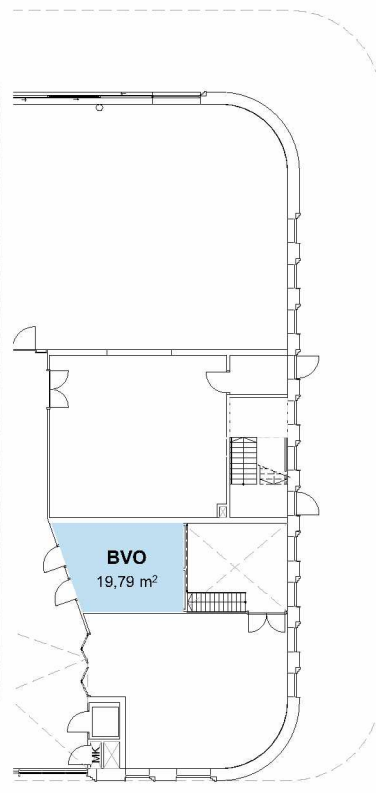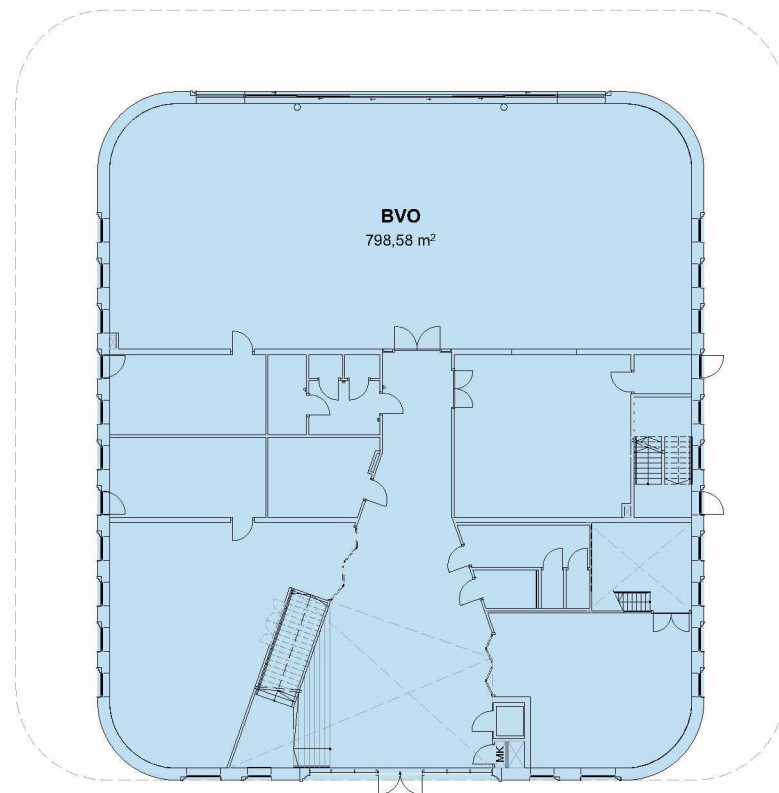


| <b>BVO Brutovloeroppervlakte</b> |                   |                    |
|----------------------------------|-------------------|--------------------|
|                                  | <b>Verdieping</b> | <b>Oppervlakte</b> |
| BVO gebouw                       | Begane grond      | 818,37             |
| BVO gebouw                       | 1e verdieping     | 1.06€              |
| BVO gebouw                       | 2e verdieping     | 113,19             |
|                                  |                   | <b>1.997,18</b>    |

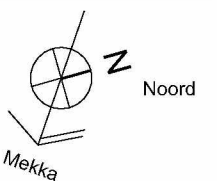


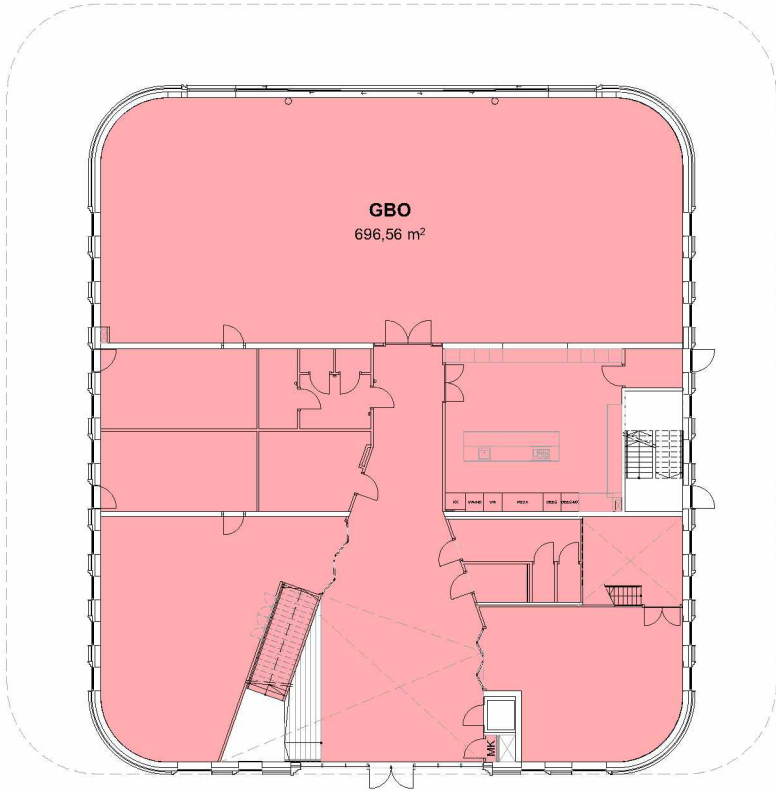


Begane grond

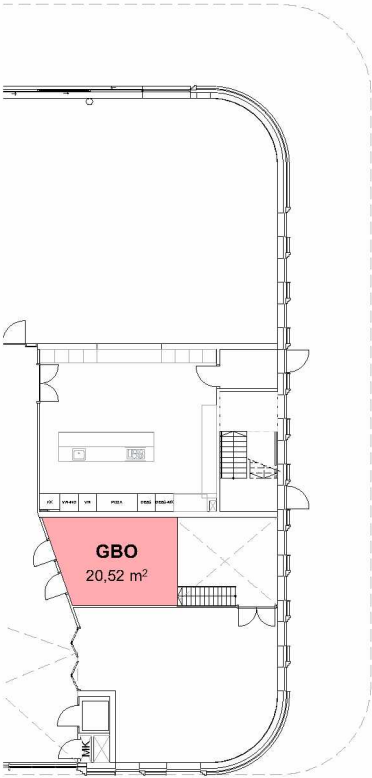

Tussenvloer (Begane grond)

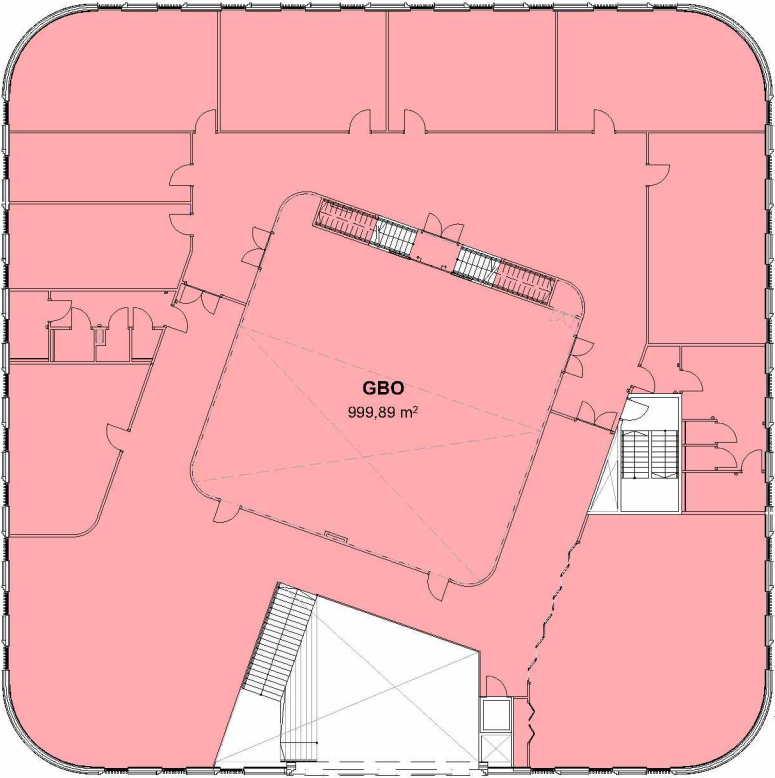


1e verdieping

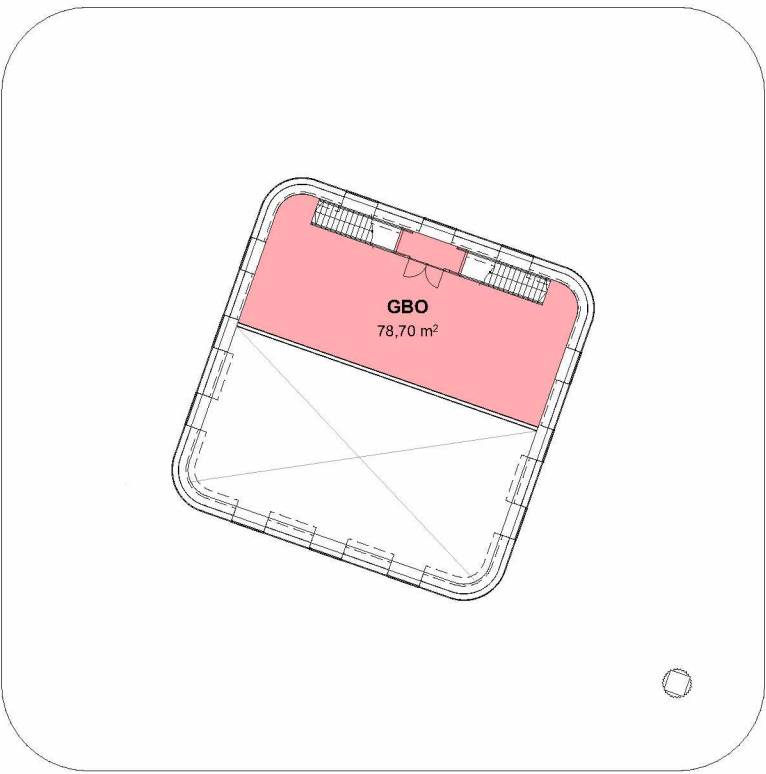

2e verdieping

| GBO Gebruiksoppervlakte |               |             |
|-------------------------|---------------|-------------|
|                         | Verdieping    | Oppervlakte |
| GO gebouw               | Begane grond  | 717,08      |
| GO gebouw               | 1e verdieping | 999,89      |
| GO gebouw               | 2e verdieping | 78,70       |
|                         |               | 1.795,66    |

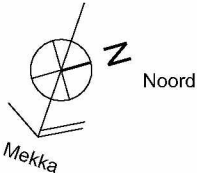

|            |            |         |
|------------|------------|---------|
| 5.1.2.e    | 5.1.2.e    | 5.1.2.e |
| 5.1.2.e    | 5.1.2.e    | 5.1.2.e |
| T: 5.1.2.e | M: 5.1.2.e | 5.1.2.e |
| E: 5.1.2.e | 5.1.2.e    | 5.1.2.e |

Project: **Ahmet Yesevi Moskee**  
Adres: Meerpaal 20  
4904 SK Oosterhout  
  
Opdrachtgever: 5.1.2.e  
Fase: **DO Concept**


Wijz. Omschrijving  
Datum 18-09-2025  
  
A  
B  
C  
D  
E

Projectnummer: **ALGEMEEN**  
  
Onderwerp: **GBO**  
Formaat: **A3**  
Schaal: **1:333**  
Printdatum: **18-09-2025**  
Tekeningnummer: **OMV 007**







| Zones m2 per verd per type - 2e verdieping |  |                    |                   |               |
|--------------------------------------------|--|--------------------|-------------------|---------------|
| Nr. Naam                                   |  | Gebruiksfunctie    | Categorie         | Getekend opp. |
| 2e verdieping                              |  |                    |                   |               |
| 2.01 Gebedsruimte Dames                    |  | Bijeenkomstfunctie | Verblijfsruimte   | 74,97         |
| 2.02 Technische ruimte                     |  | Bijeenkomstfunctie | Technische ruimte | 3,19          |
|                                            |  |                    |                   | 78,17 m²      |

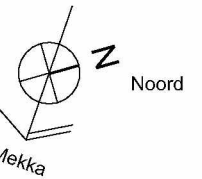


Brandcompartimentering

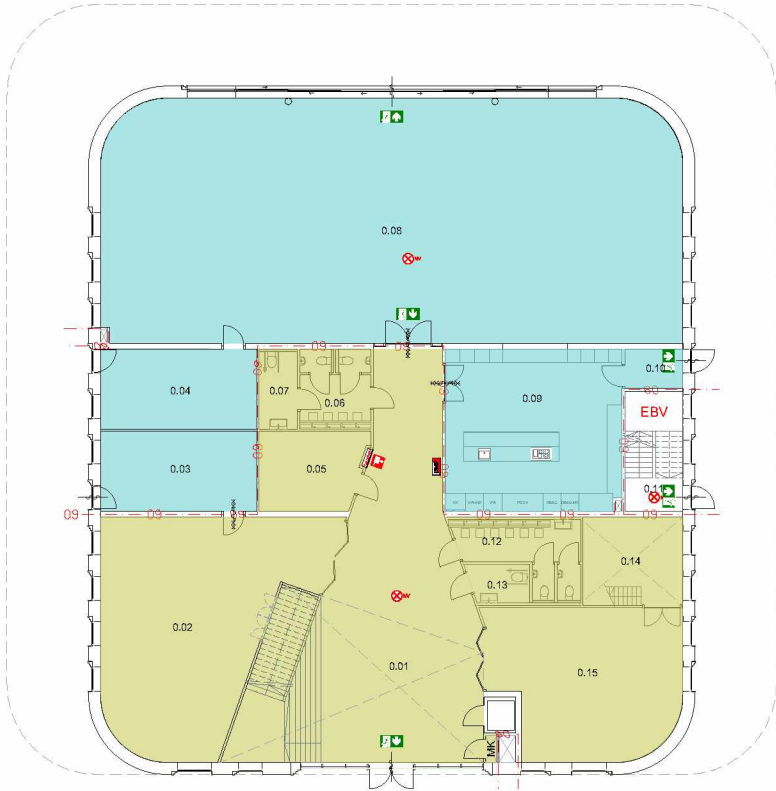


Begane grond

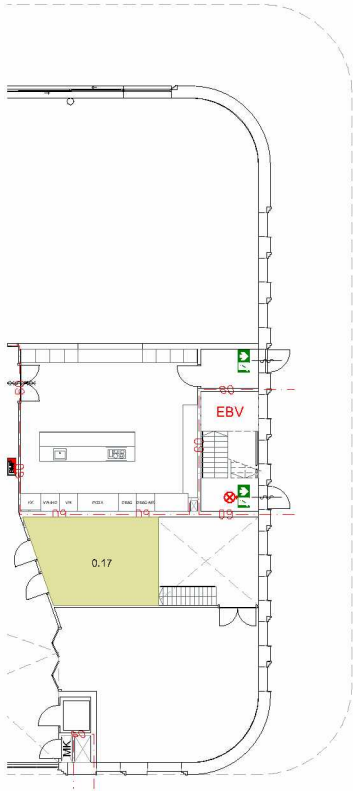

Tussenvloer (Begane grond)

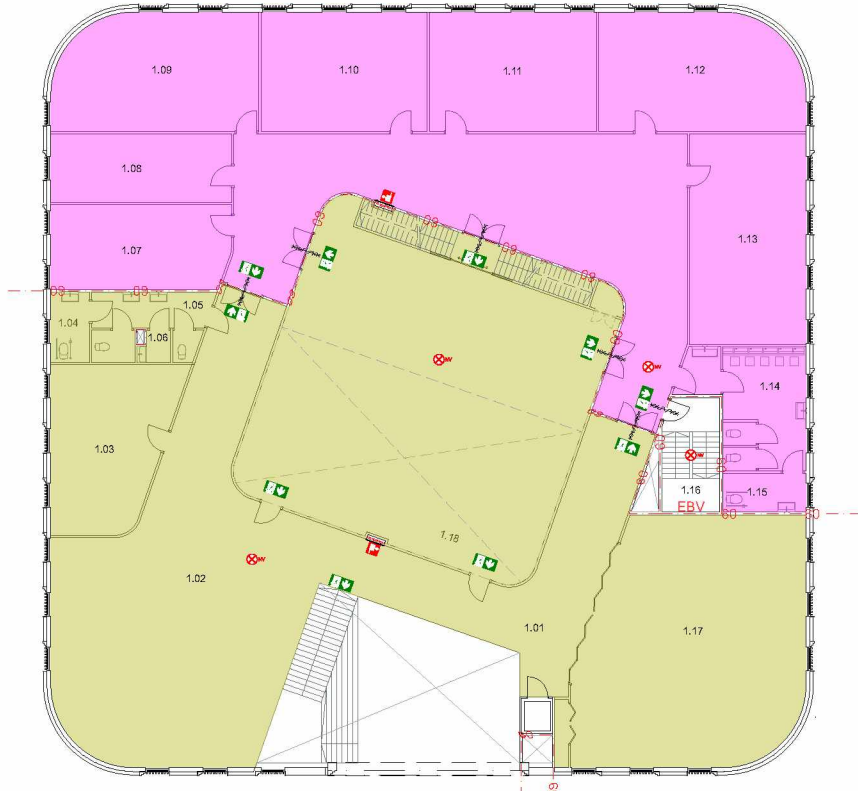

1e verdieping

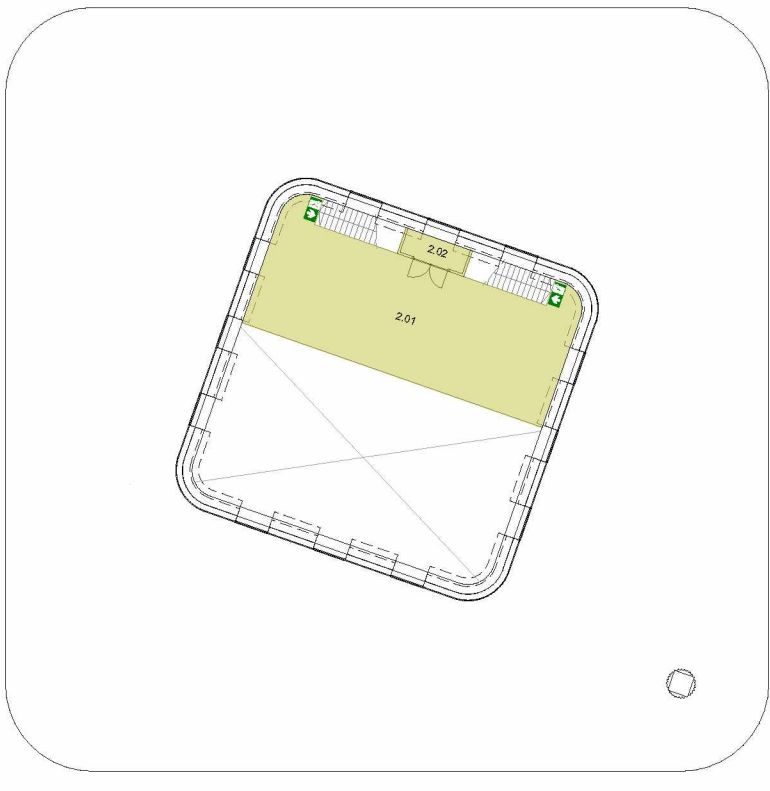

2e verdieping

| Bezetting     |             |                        |                         |
|---------------|-------------|------------------------|-------------------------|
| Verd.         | Zone Number | Naam                   | Aantal Pers.Totaal Max. |
| Begane grond  |             |                        |                         |
|               | 0.02        | Zaal Ouderen           | 35                      |
|               | 0.03        | Kantoor                | 5                       |
|               | 0.04        | Kantoor                | 5                       |
|               | 0.08        | Multifunctionele Zaal  | 150                     |
|               | 0.09        | Keuken                 | 10                      |
|               | 0.15        | Zaal Jongeren          | 25                      |
|               |             |                        | 230                     |
| 1e verdieping |             |                        |                         |
|               | 1.02        | Bibliotheek            | 20                      |
|               | 1.03        | Bestuur Heren          | 10                      |
|               | 1.07        | Bestuur Jongeren       | 10                      |
|               | 1.08        | Imam Kamer             | 6                       |
|               | 1.09        | Klaslokaal             | 20                      |
|               | 1.10        | Klaslokaal             | 20                      |
|               | 1.11        | Klaslokaal             | 20                      |
|               | 1.12        | Klaslokaal             | 20                      |
|               | 1.13        | Bestuur Dames          | 10                      |
|               | 1.17        | Multifunctionele Dames | 35                      |
|               | 1.18        | Gebedsruimte           | 130                     |
|               |             |                        | 301                     |
| 2e verdieping |             |                        |                         |
|               | 2.01        | Gebedsruimte Dames     | 50                      |
|               |             |                        | 50                      |

| Compartimentering |                   |             |
|-------------------|-------------------|-------------|
|                   | Brandcompartiment | Oppervlakte |
|                   | BC 1              | 998,61      |
|                   | BC 2              | 382,22      |
|                   | BC 3              | 430,90      |
|                   | EBV               | 27,16       |

Renvooi brandwerendheid  
Zie rapportage Brandveiligheid



brandmeldpaneel



Extra Beveiligde Vluchtroute



brandslanghaspel 25m



noodverlichting



vluchtrichting



60min. WBDBO



30min. WBDBO




60 minuten brandwerend en zelfsluitende deur



zelfsluitende deur

- De weerstand tegen rookdoorgang van een subbrandcompartiment naar een ander subbrandcompartiment moet klasse Ra zijn, bepaald volgens NEN 6075.
- De weerstand tegen rookdoorgang tussen twee ruimten waardoor onafhankelijke vluchtroutes voeren moet klasse R200 zijn, bepaald volgens NEN 6075.
- Het gebouw is voorzien van een brandmeldinstallatie met gedeeltelijke bewaking volgens NEN 2535 en een ontruimingsalaminstallatie volgens NEN 2575. Beide installaties moeten zijn voorzien van een geldig inspectiecertificaat dat is afgegeven op grond van het CCV-inspectieschema Brandbeveiliging.
- Er mogen maximaal 348 personen tegelijk in de gebedsruimte op de 1e verdieping aanwezig zijn op basis van de doorstroomcapaciteit van de deuren. Trappen gebedsruimte 2e verdieping 1,2 m breed. Op basis hiervan mogen van de 348 personen maximaal 108 personen op de 2e verdieping aanwezig zijn.

Voor wederzijds vluchten tussen de brandcompartimenten op de 1e verdieping is een doorstroomcapaciteit van 211 personen aanwezig. Hierbij is nog geen rekening gehouden met de opvangcapaciteit in het trappenhuis. Er is dus voldoende opvang- en doorstroomcapaciteit aanwezig in de moskee op basis van het opgegeven maximaal aantal personen.
- Een zijde van een constructieonderdeel die grenst aan binnenlucht voldoet aan brandklasse D en rookklasse s2, beide bepaald volgens NEN-EN 13501-1. Bij een extra beschermde vloerroute is dat brandklasse B.
- Een zijde van een constructieonderdeel in de onderste 2,5 m van de gevel boven meetniveau grenst aan de buitenlucht voldoet aan brandklasse B volgens D bepaald volgens NEN -EN 13501-1. Boven de 2,5 m van de gevel boven meetniveau geldt brandklasse D. Dit is niet van toepassing op de bovenzijde van het dak. De bovenzijde van het dak is niet-brandgevaarlijk volgens NEN 6063.
- Een deur, raam, kozijn of een daaraan gelijk te stellen constructieonderdeel voldoet aan brandklasse D bepaald volgens NEN-EN 13501-1.
- Voor de bovenzijde van een voor personen bestemde vloer en trap die grenst aan de binnenlucht geldt een rookklasse s1,fl en een brandklasse D,fl bepaald volgens NEN-EN 13501-1. Bij een extra beschermde vluchtroute is dat C,fl.
- De elektrische leidingen en de pijpsolatie in of aan het gebouw moet voldoen aan de brand- en rookklassen zoals gesteld in BBL 4.45a volgens NEN 13501-1 en NEN 13501-6.

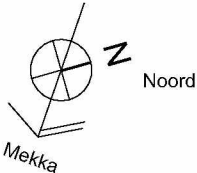

|            |            |         |
|------------|------------|---------|
| 5.1.2.e    | 5.1.2.e    | 5.1.2.e |
| 5.1.2.e    | 5.1.2.e    |         |
| T: 5.1.2.e | M: 5.1.2.e |         |
| E: 5.1.2.e | 5.1.2.e    |         |

Project: **Ahmet Yesevi Moskee**  
Adres: Meerpaal 20  
4904 SK Oosterhout  
  
Opdrachtgever: 5.1.2.e  
Fase: **DO Concept**


Wijz. Omschrijving  
Datum 18-09-2025  
  
A  
B  
C  
D  
E

Projectnummer: **ALGEMEEN**  
  
Onderwerp: **Brandcompartimentering**  
Formaat: **A3**  
Schaal: **1:333**  
Printdatum: **18-09-2025**  
Tekeningnummer: **OMV 009**







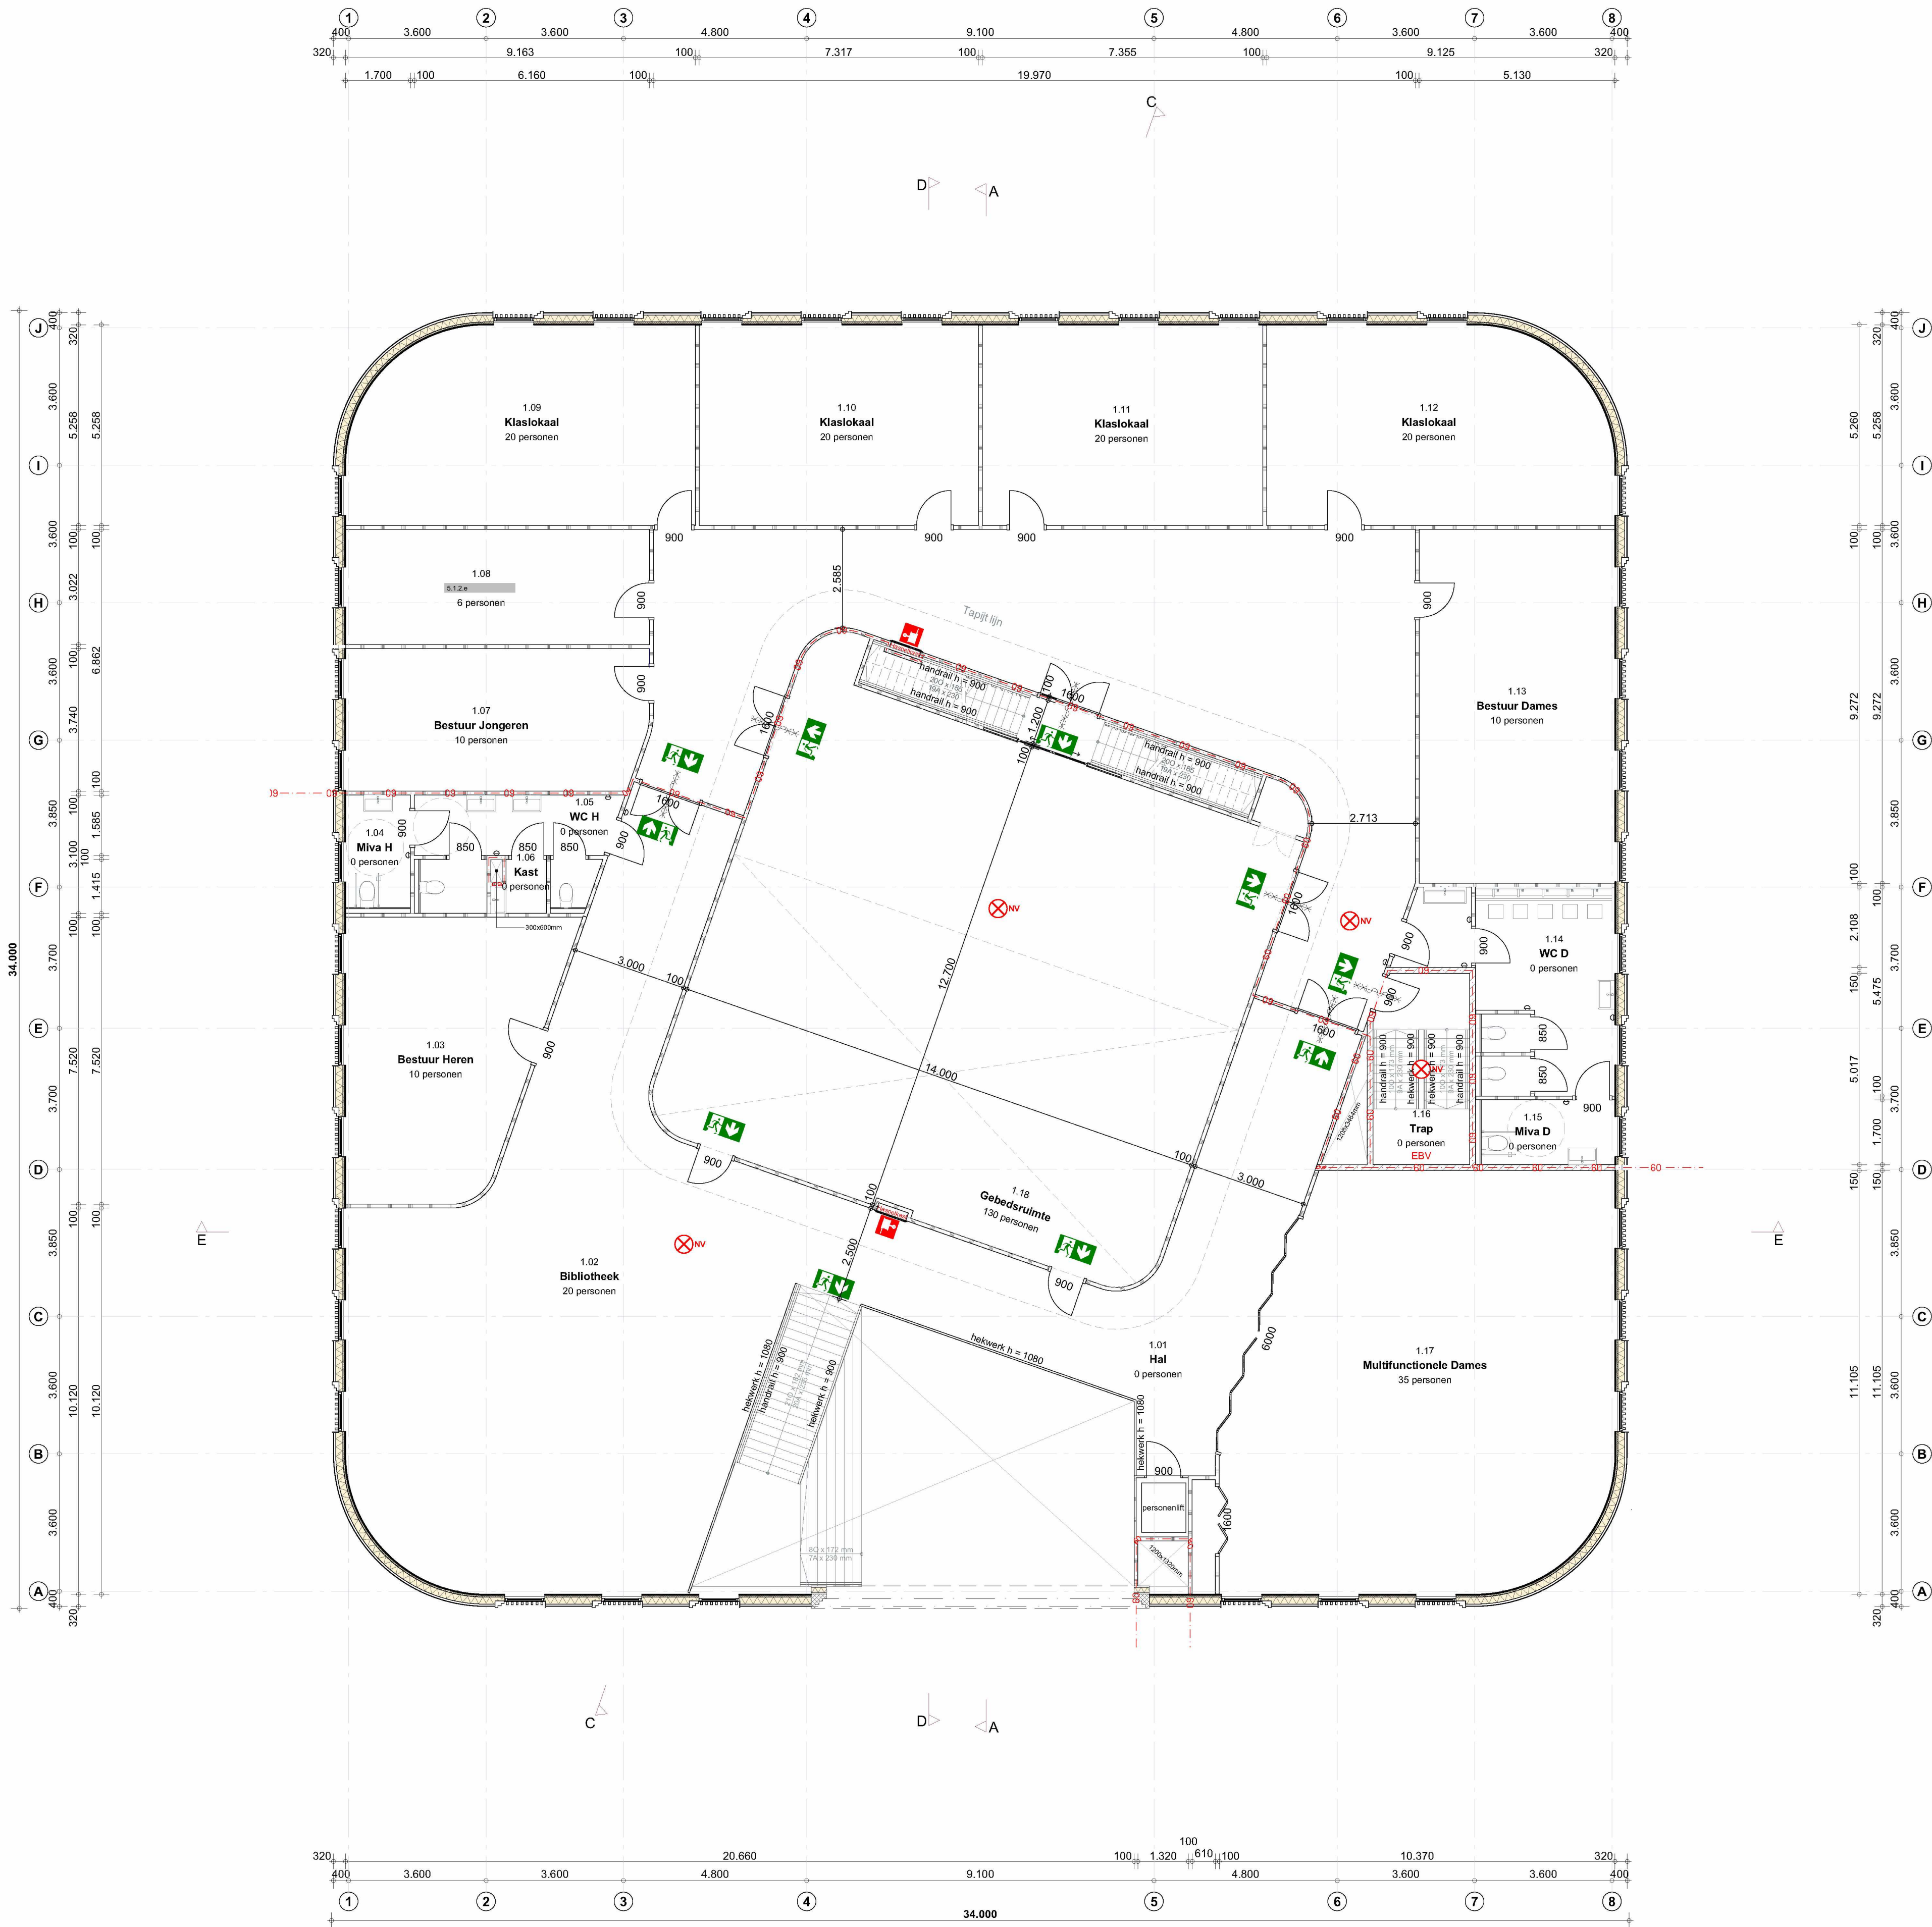

## Renvoer brandwerendheid

Zie rapportage Brandveiligheid


- brandmeldpaneel
- Extra Beveiligde Vluchtroute
- brandslanghaspel 25m
- noodverlichting
- vluchtrichting
- 60min. WBDO
- 30min. WBDO
- 60 minuten brandwerend en zelfsluitende deur
- zelfsluitende deur

## Renvoer

- daganaal
- drasricel 1500
- meterkast
- Knop voor automatische deur

## Renvoer materialen

- metabelewerk kalkzandsteen
- metabelewerk baksteen
- isolatie
- lichte scheidingswand
- houten binnensponwblad
- gewapend beton in het werk gestort
- gewapend beton in het werk gestort
- geïsoleerde koepelconstructie

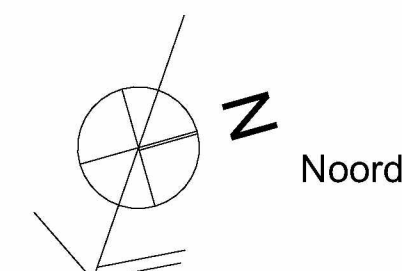

Mekka



|            |            |
|------------|------------|
| S.1.2.4    | S.1.2.4    |
| S.1.2.4    | S.1.2.4    |
| T: S.1.2.4 | M: S.1.2.4 |
| E: S.1.2.4 | S.1.2.4    |

| Wijz. | Omschrijving | Datum |
|-------|--------------|-------|
|-------|--------------|-------|

|   |  |            |
|---|--|------------|
| A |  | 18-09-2025 |
| B |  |            |
| C |  |            |
| D |  |            |
| E |  |            |


Project: **Ahmet Yesevi Moskee**  
Adres: Meerpaal 20  
4904 SK Oosterhout

Projectnummer: **P195203**  
Onderwerp: **1e verdieping**  
Printdatum: **18-09-2025**  
Tekeningnummer: **OMV 102**  
Formaat: **A1**  
Fase: **OMV 1**  
Schaal: **1:100**

Opdrachtgever: **S.1.2.4**

PLATTEGRONDEN - 1e verdieping



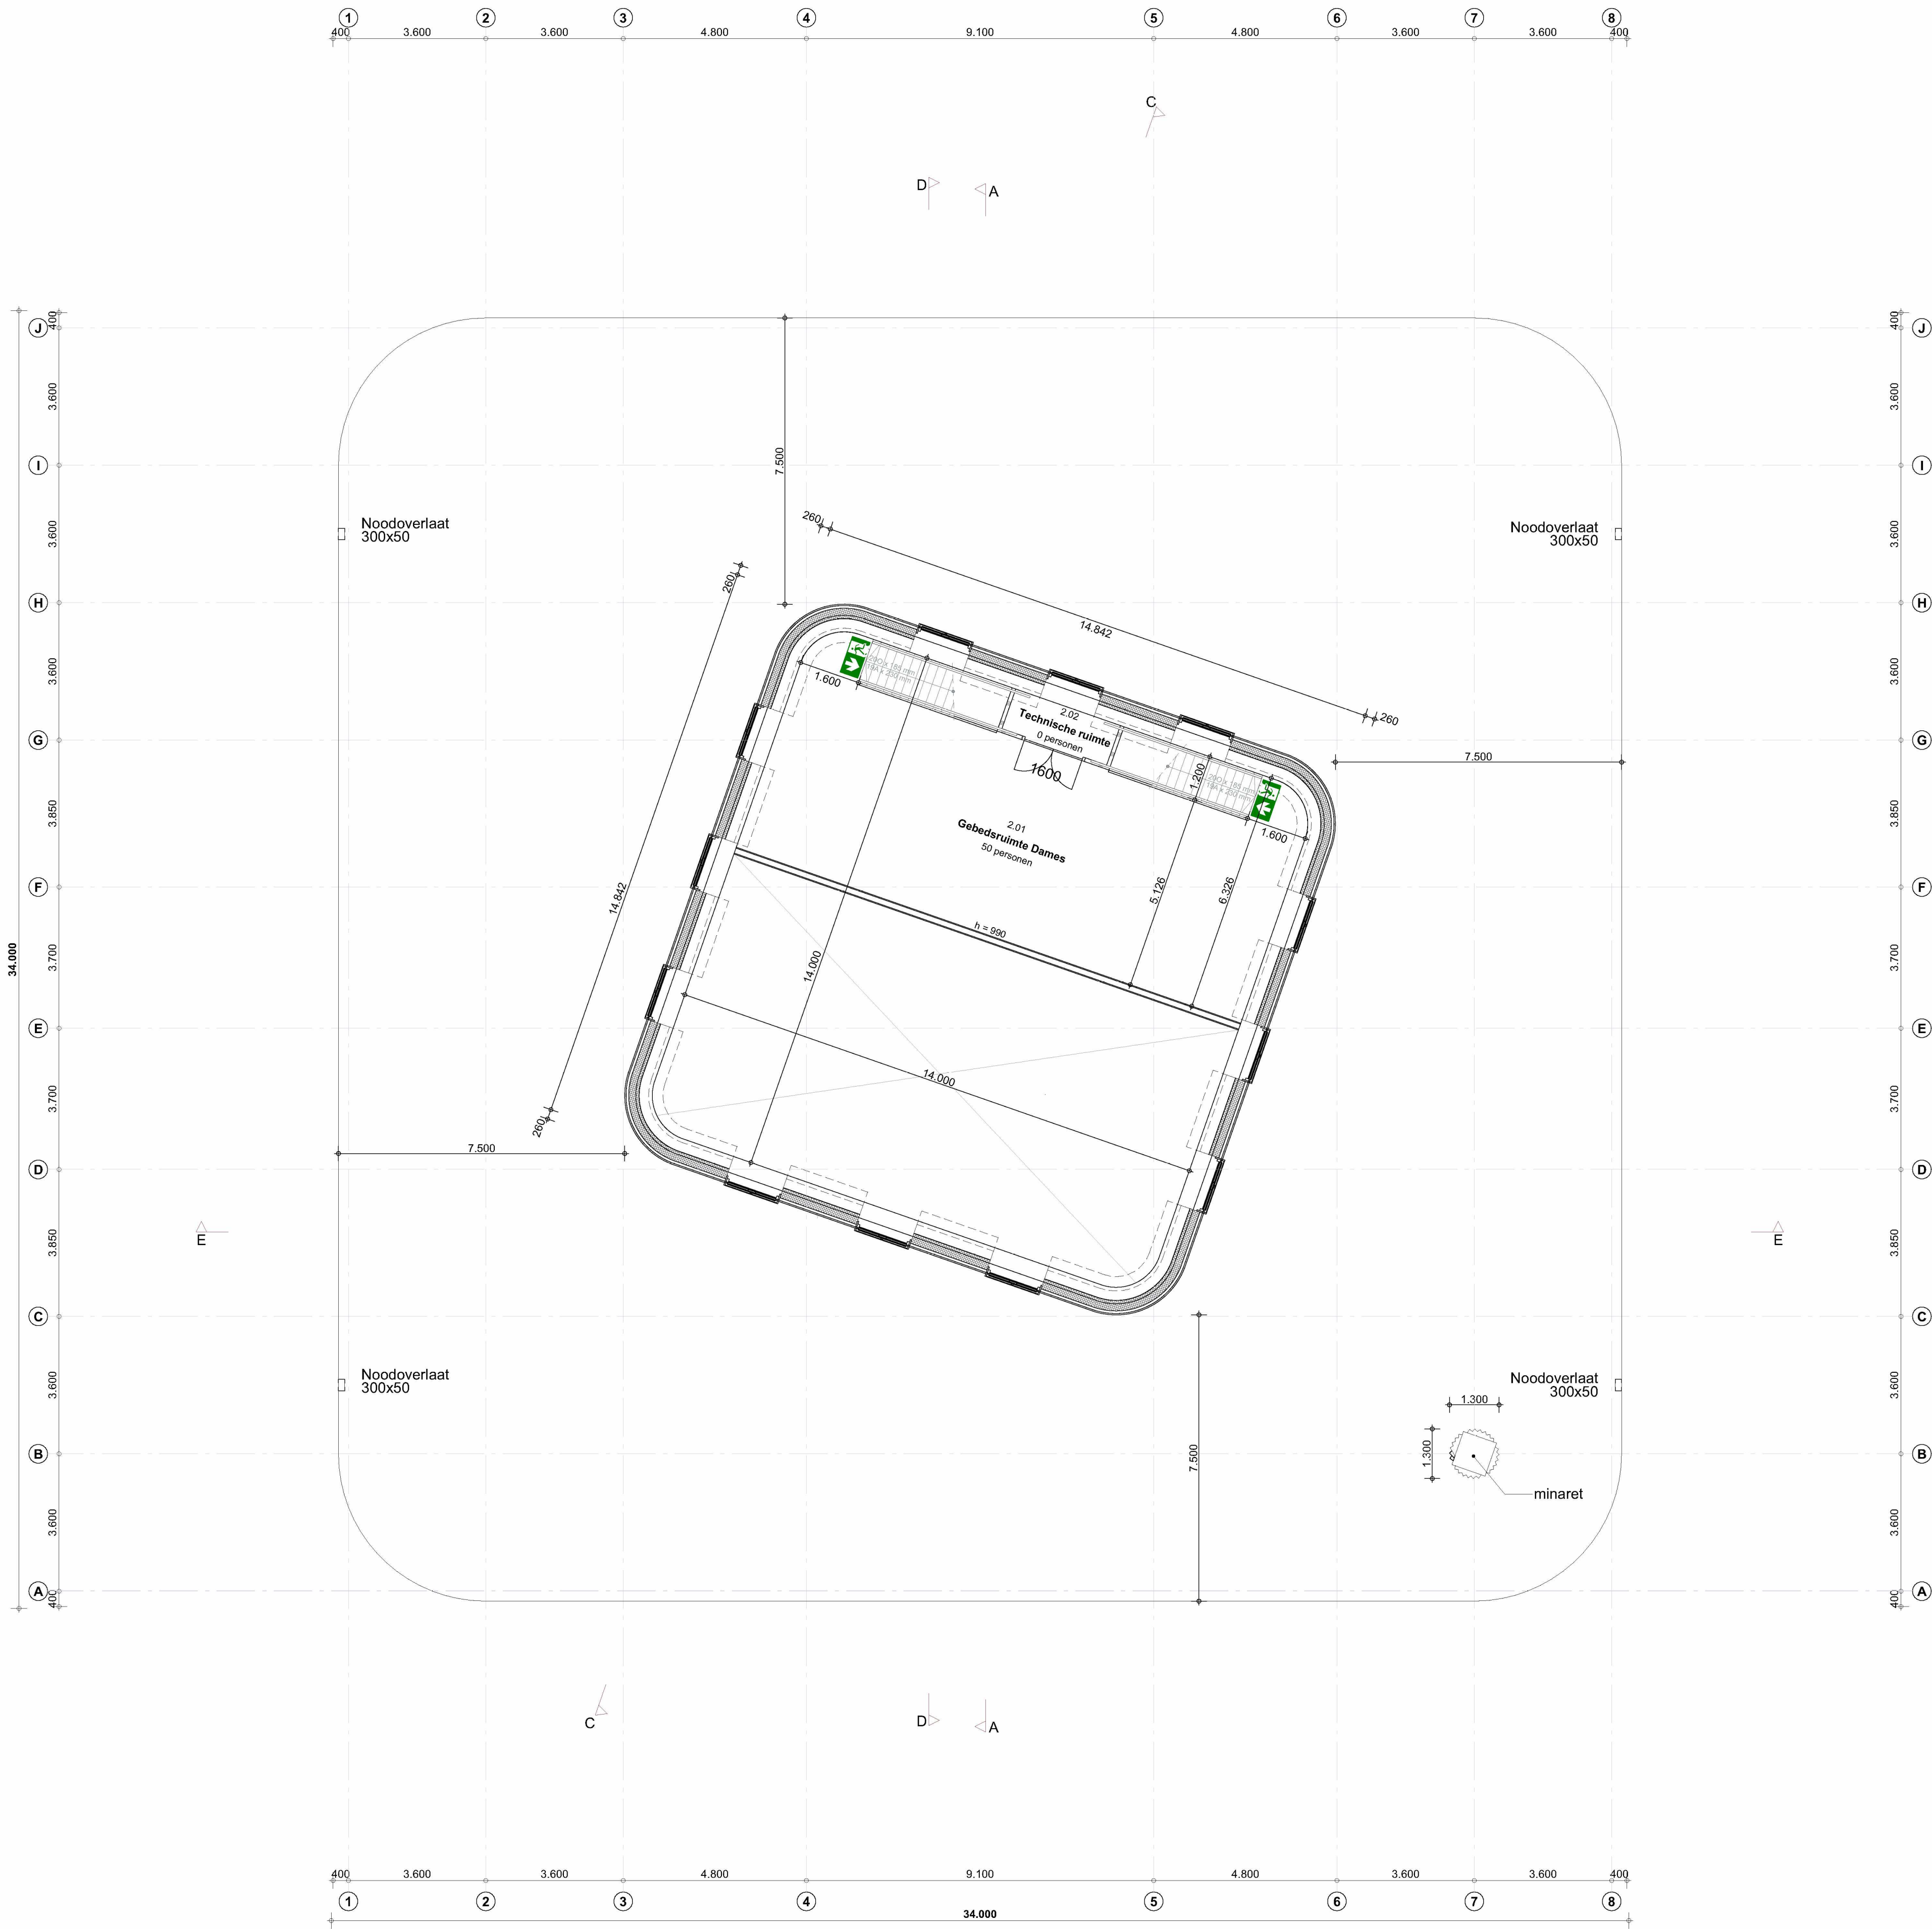

Renvoer brandwerendheid

Zie rapportage Brandveiligheid



- brandmeldpaneel
- Extra Beveiligde Vluchtroute
- brandslanghaspel 25m
- noodverlichting
- vluchtrichting
- 60min. WBDO
- 30min. WBDO
- 60 minuten brandwerend en zelfsluitende deur
- zelfsluitende deur

Renvoer

- dagnaaf
- draaicirkel 1500
- meterkast
- Knop voor automatische deur

Renvoer materialen

- metsewerk kalkzandsteen
- metsewerk baksteen
- isolatie
- lichte scheidingwand
- houten binnensponwblad
- gewapend beton in het werk gestort
- gewapend beton in het werk gestort
- geïsoleerde koepelconstructie

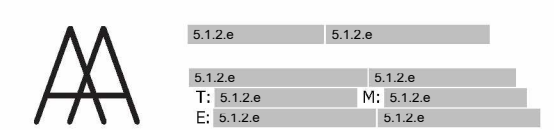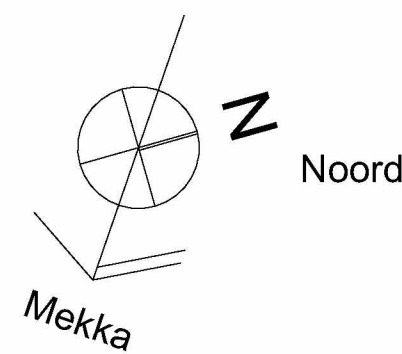

| Wijz. | Omschrijving | Datum      |
|-------|--------------|------------|
| A     |              | 18-09-2025 |
| B     |              |            |
| C     |              |            |
| D     |              |            |
| E     |              |            |


Project: Ahmet Yesevi Moskee  
Adres: Meerpaal 20  
4904 SK Oosterhout

Projectnummer: P195203  
Onderwerp: 2e verdieping  
Printdatum: 18-09-2025  
Tekeningnummer: OMV 103  
Formaat: A1  
Fase: OMV 1  
Schaal: 1:100


Opdrachtgever: S.1.2.4

PLATTEGRONDEN - 2e verdieping



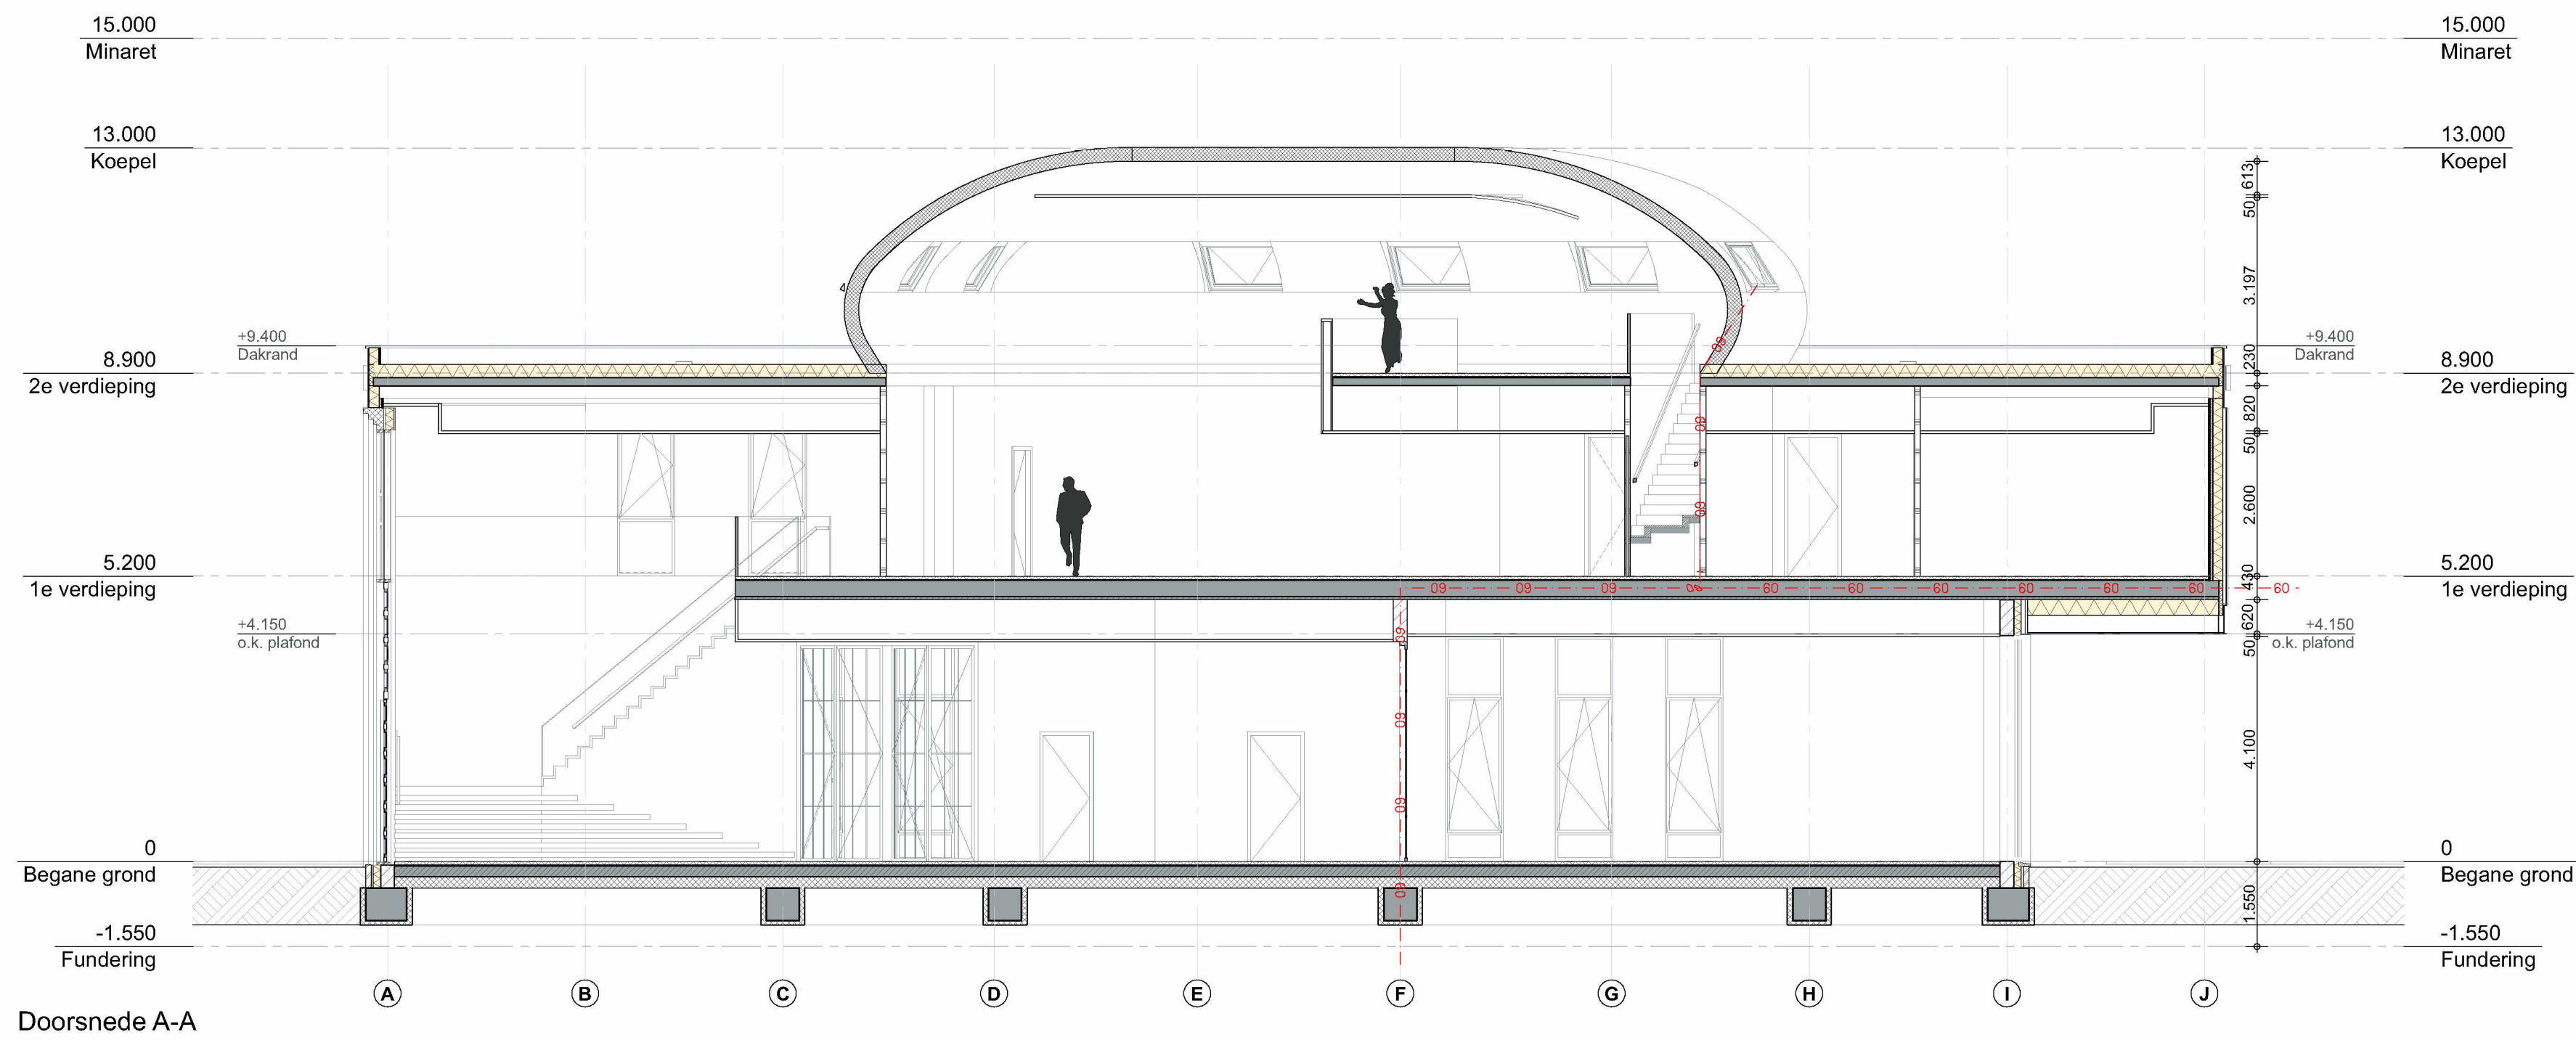


Doorsnede A-A

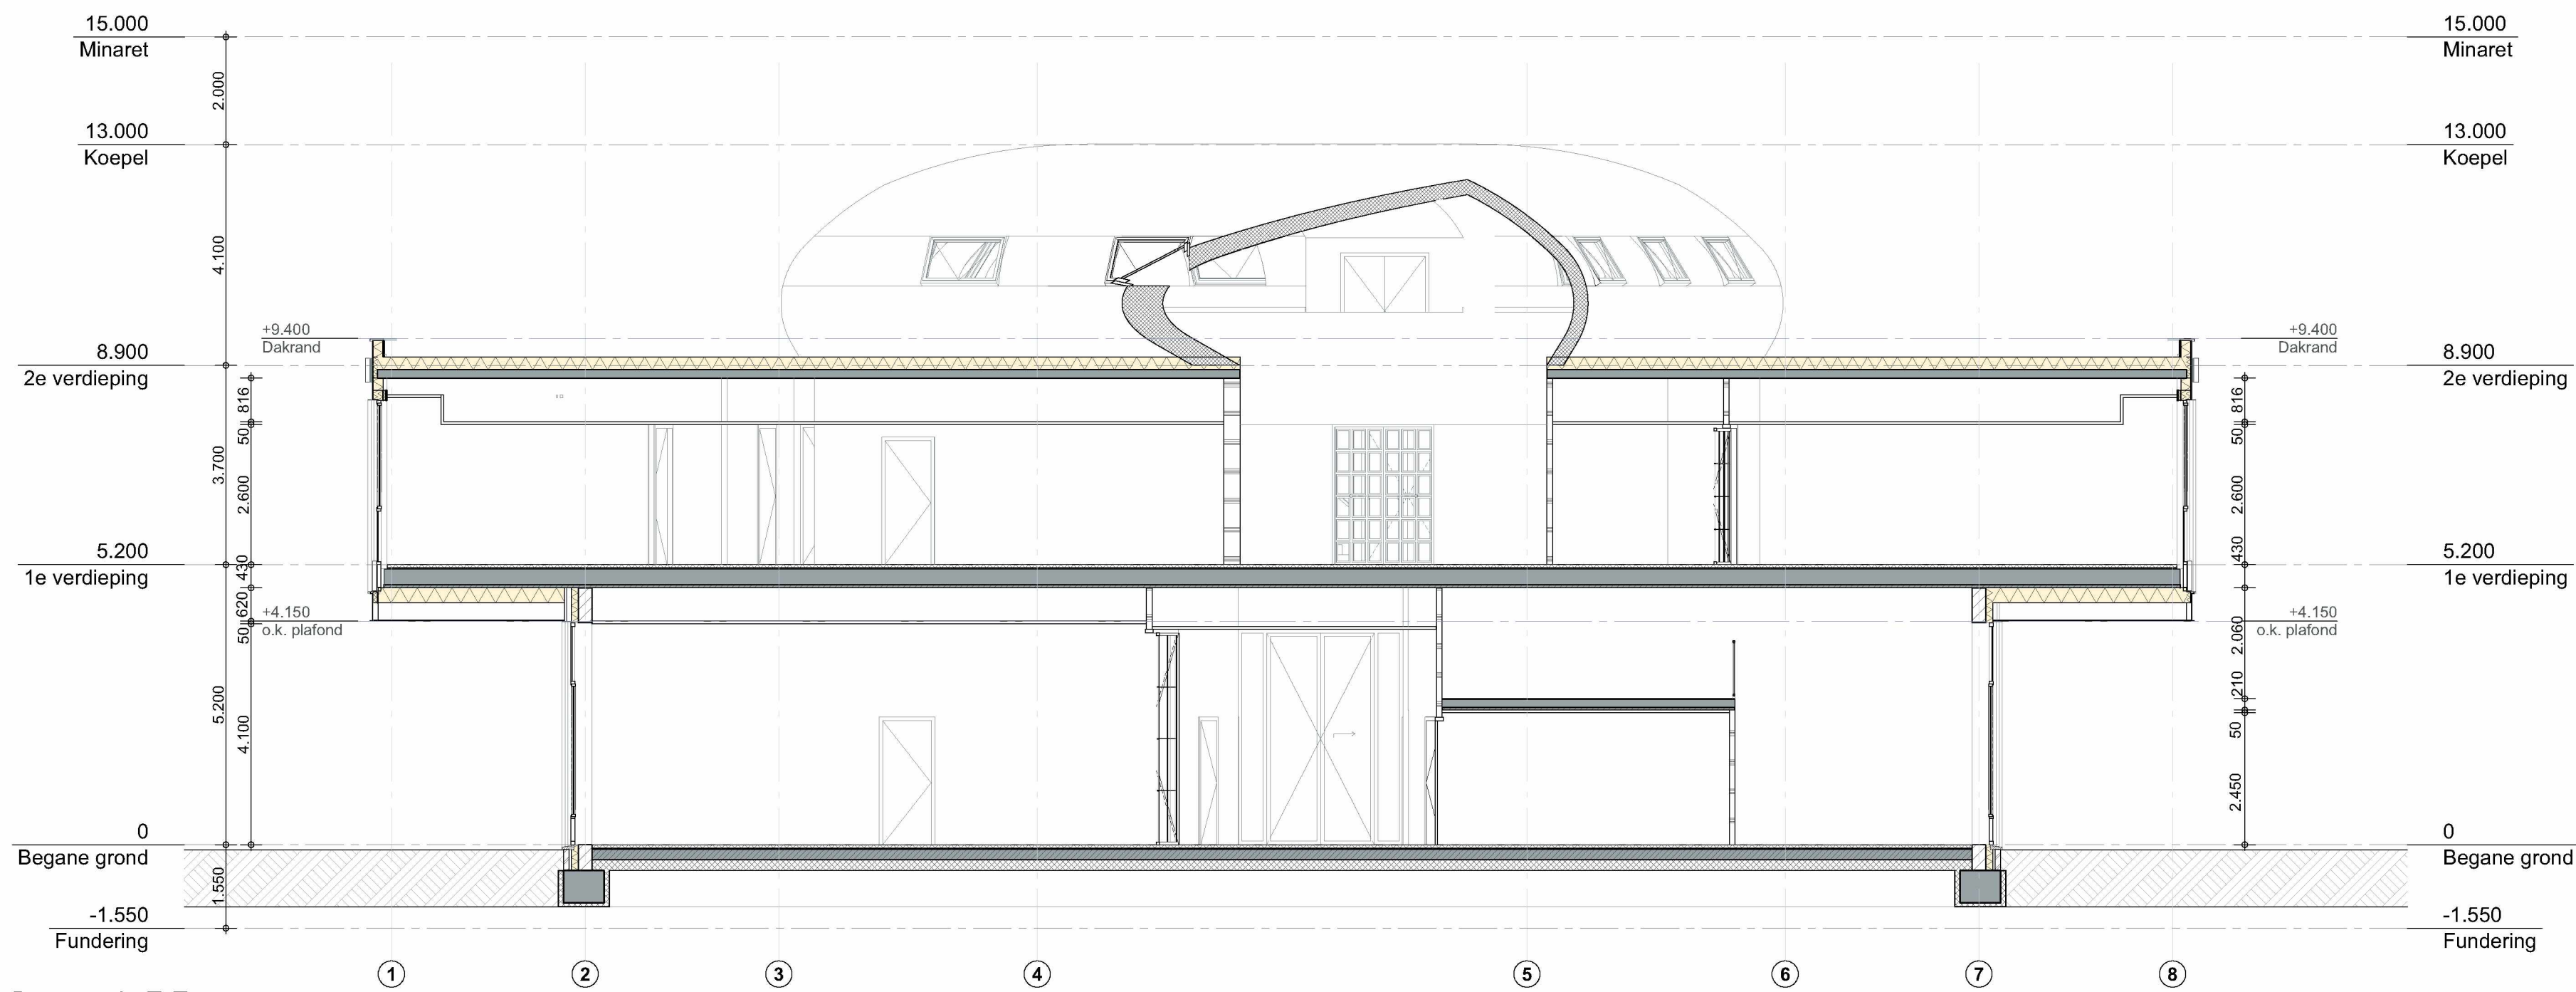

Doorsnede E-E

- Renvooi materialen**
- metsewerk kalkzandsteen
  - metsewerk baksteen
  - isolatie
  - lichte scheidingwand
  - houten binnensponwblad
  - gewapend beton in het werk gestort
  - gewapend beton in het werk gestort
  - geïsoleerde koepelconstructie
- Renvooi brandwerendheid**  
Zie rapportage Brandveiligheid
- 60min. WBDO

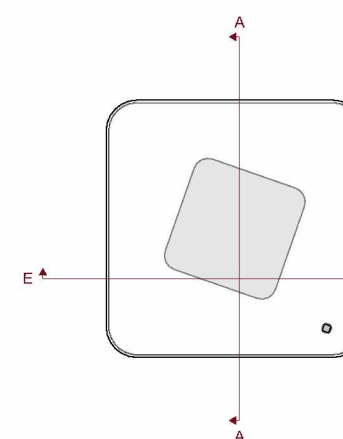

|           |           |
|-----------|-----------|
| S 12 x    | S 12 x    |
| S 12 x    | S 12 x    |
| T: S 12 x | M: S 12 x |
| E: S 12 x | S 12 x    |

| Wijz. | Omschrijving | Datum      |
|-------|--------------|------------|
| A     |              | 18-09-2025 |
| B     |              |            |
| C     |              |            |
| D     |              |            |
| E     |              |            |

|                 |                                   |
|-----------------|-----------------------------------|
| Project:        | <b>Ahmet Yesevi Moskee</b>        |
| Adres:          | Meerpaal 20<br>4904 SK Oosterhout |
| Projectnummer:  | <b>P195203</b>                    |
| Onderwerp:      | <b>Doorsnedes A-A &amp; E-E</b>   |
| Printdatum:     | 18-09-2025                        |
| Tekeningnummer: | <b>OMV 201</b>                    |
| Formaat:        | <b>A1</b>                         |
| Fase:           | <b>OMV 2</b>                      |
| Schaal:         | <b>1:100</b>                      |

|                |        |
|----------------|--------|
| Opdrachtgever: | S 12 x |
|----------------|--------|


DOORSNEDES - Doorsnedes A-A & E-E



|  |                                    |
|--|------------------------------------|
|  | metselwerk kalkzandsteen           |
|  | metselwerk baksteen                |
|  | isolatie                           |
|  | lichte scheidingwand               |
|  | houten binnenspouwblad             |
|  | gewapend beton in het werk gestort |
|  | gewapend beton in het werk gestort |
|  | geïsoleerde koepelconstructie      |

60min. WBDBO

60min. WBDBO

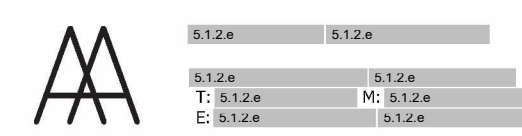


| Wijz. | Omschrijving | Datum      |
|-------|--------------|------------|
|       |              | 18-09-2025 |
| A     |              |            |
| B     |              |            |
| C     |              |            |
| D     |              |            |
| E     |              |            |

|                 |                                   |
|-----------------|-----------------------------------|
| Project:        | <b>Ahmet Yesevi Moskee</b>        |
| Adres:          | Meerpaal 20<br>4904 SK Oosterhout |
| Projectnummer:  | <b>P195203</b>                    |
| Onderwerp:      | <b>Doorsnedes C-C &amp; D-D</b>   |
| Prinkdatum:     | <b>18-09-2025</b>                 |
| Tekeningnummer: | <b>OMV 202</b>                    |
| Formaat:        | <b>A1</b>                         |
| Fase:           | <b>OMV 2</b>                      |
| Schaal:         | <b>1:100</b>                      |


Opdrachtgever: 5.1.2.0



| KLEUR - EN MATERIAALSTAAT |                                           |                                             |                                                                                                |
|---------------------------|-------------------------------------------|---------------------------------------------|------------------------------------------------------------------------------------------------|
| code                      | onderdeel                                 | materiaal                                   | kleur                                                                                          |
| 01                        | B3 gevelafwerking                         | baksteen metselwerk                         | licht wit tint (n.t.b. met leverancier)                                                        |
| 02                        | B3 geprofileerde kader (bij kozijn)       | aluminium composiet (ALUMET o.g.)           | middellicht brons (ALU BRONZE 02)                                                              |
| 03                        | B3 kozijnen, ramen en deuren beglazing    | aluminium (Reynaers SL38 F)                 | middellicht brons                                                                              |
|                           |                                           | SGG Cool-ite Xtreme 70/33 o.g.              | neutraal                                                                                       |
|                           |                                           | LTA waarde >0,7, g-waarde >0,35             |                                                                                                |
| 04                        | B3 geprofileerde kader (entree)           | aluminium composiet (ALUMET o.g.)           | middellicht brons (ALU BRONZE 02)                                                              |
| 05                        | B3 decoratief paneel met patronen         | aluminium / composiet                       | middellicht brons (ALU BRONZE 02)                                                              |
| 06                        | B3 viesgevel                              | aluminium (ALUMET o.g.)                     | middellicht brons (ALU BRONZE 02)                                                              |
|                           | B3 voordeur met patronen                  | aluminium composiet beglazing met glas      | midden lichtbruin messing (ALU BRASS 02) of hout                                               |
| 07                        | B3 schuifdeur achterpui                   | glas met een vleugel in dichte paneel       | middellicht brons (ALU BRONZE 02)                                                              |
|                           | B3 middendeuren                           | aluminium composiet beglazing met glas      | midden lichtbruin messing (ALU BRASS 02) of hout                                               |
| 08                        | B3 deuren met ventilatieroosters          | aluminium composiet (ALUMET o.g.)           | middellicht brons (ALU BRONZE 02)                                                              |
| 11                        | 1" V plafond afwerking onderkant overstek | aluminium composiet (ALUMET o.g.)           | donkerbruin (ALU BRONZE 04)                                                                    |
| 12                        | 1" V gevelafwerking vlakke plaat          | aluminium composiet (ALUMET o.g.)           | donkerbruin (ALU BRONZE 04)                                                                    |
| 13                        | 1" V gevelafwerking met verticale texture | stalen profielplaten (SCH Holland bv o.g.)  | donkerbruin (RAL 8019)                                                                         |
| 14                        | 1" V geprofileerde kader (bij kozijn)     | aluminium composiet (ALUMET o.g.)           | donkerbruin (ALU BRONZE 04)                                                                    |
| 15                        | 1" V kozijnen, ramen                      | aluminium composiet (ALUMET o.g.)           | donkerbruin (ALU BRONZE 04)                                                                    |
| 16                        | 1" V dakrand                              | aluminium profiel                           | donkerbruin                                                                                    |
| 17                        | 1" V gevelafwerking met verticale textuur | aluminium klik latten (Matroxion o.g.)      | donkerbruin hout (Black oak)                                                                   |
| 21                        | koepel                                    | aluminium composiet (ALUMET o.g.)           | middellicht brons (ALU BRONZE 02)                                                              |
| 22                        | daklicht in koepel                        | aluminium (Reynaers SL38 F)                 | midden lichtbruin messing                                                                      |
|                           | beglazing                                 | SGG Cool-ite Xtreme 70/33 o.g.              | neutraal                                                                                       |
|                           | panelen                                   | aluminium composiet (ALUMET o.g.)           | midden lichtbruin messing (ALU BRASS 02)                                                       |
| 23                        | minaret                                   | prefab element                              | licht beige                                                                                    |
|                           | minaret top uitgesneden in maanvorm       | metalac afwerking met indirecte verlichting | middellicht brons (ALU BRONZE 02)                                                              |
|                           | onderdeel van de minaret                  | aluminium composiet (ALUMET)                | middellicht brons (ALU BRONZE 02)                                                              |
|                           | minaret verlichting                       | prefab element (n.t.b.)                     | melkwhite acrylaatplaat met achterliggende LED 3700K, homogeen diffus (n.t.b. met leverancier) |

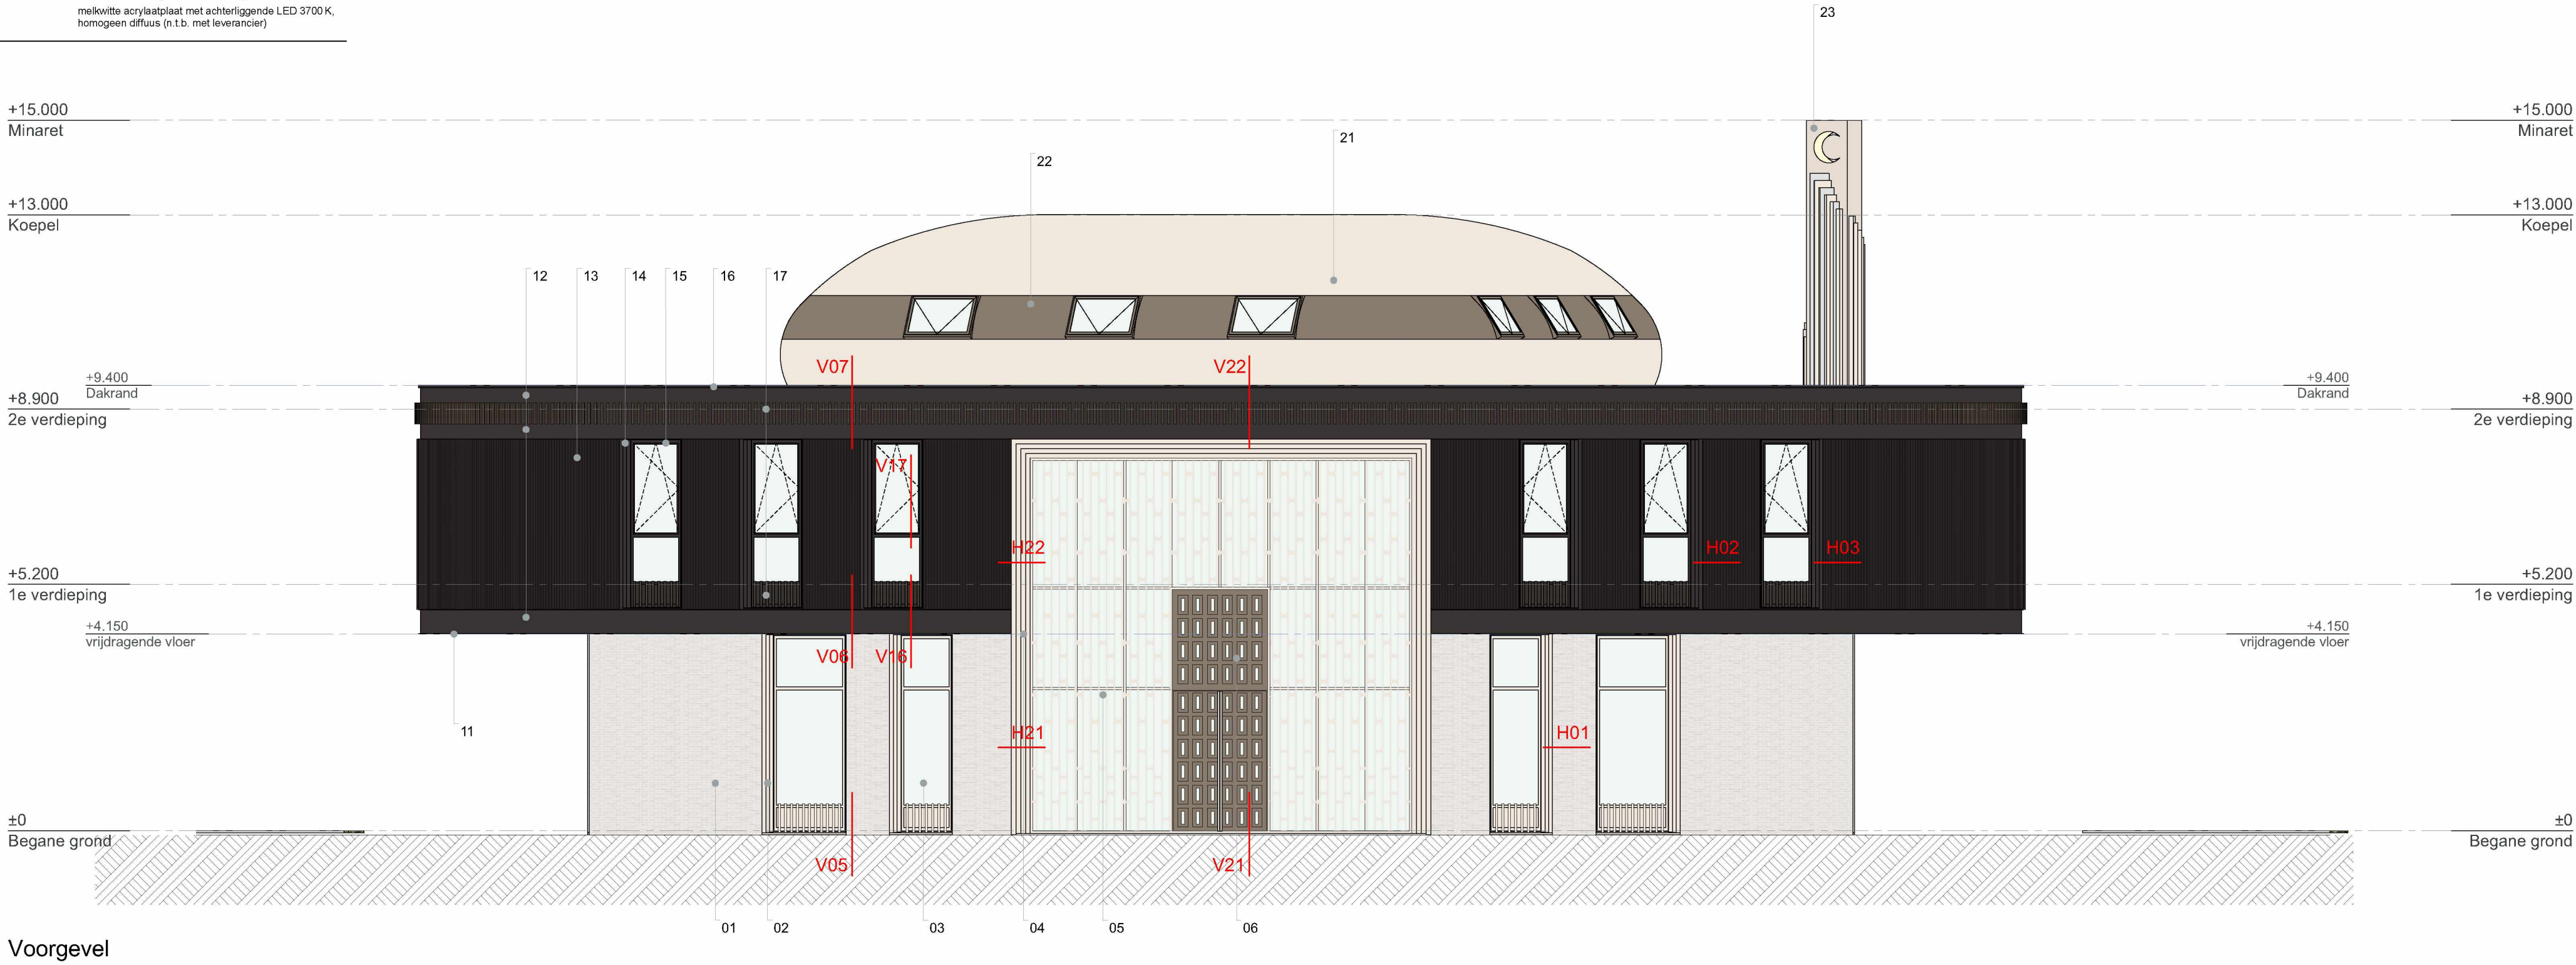


Voorgevel

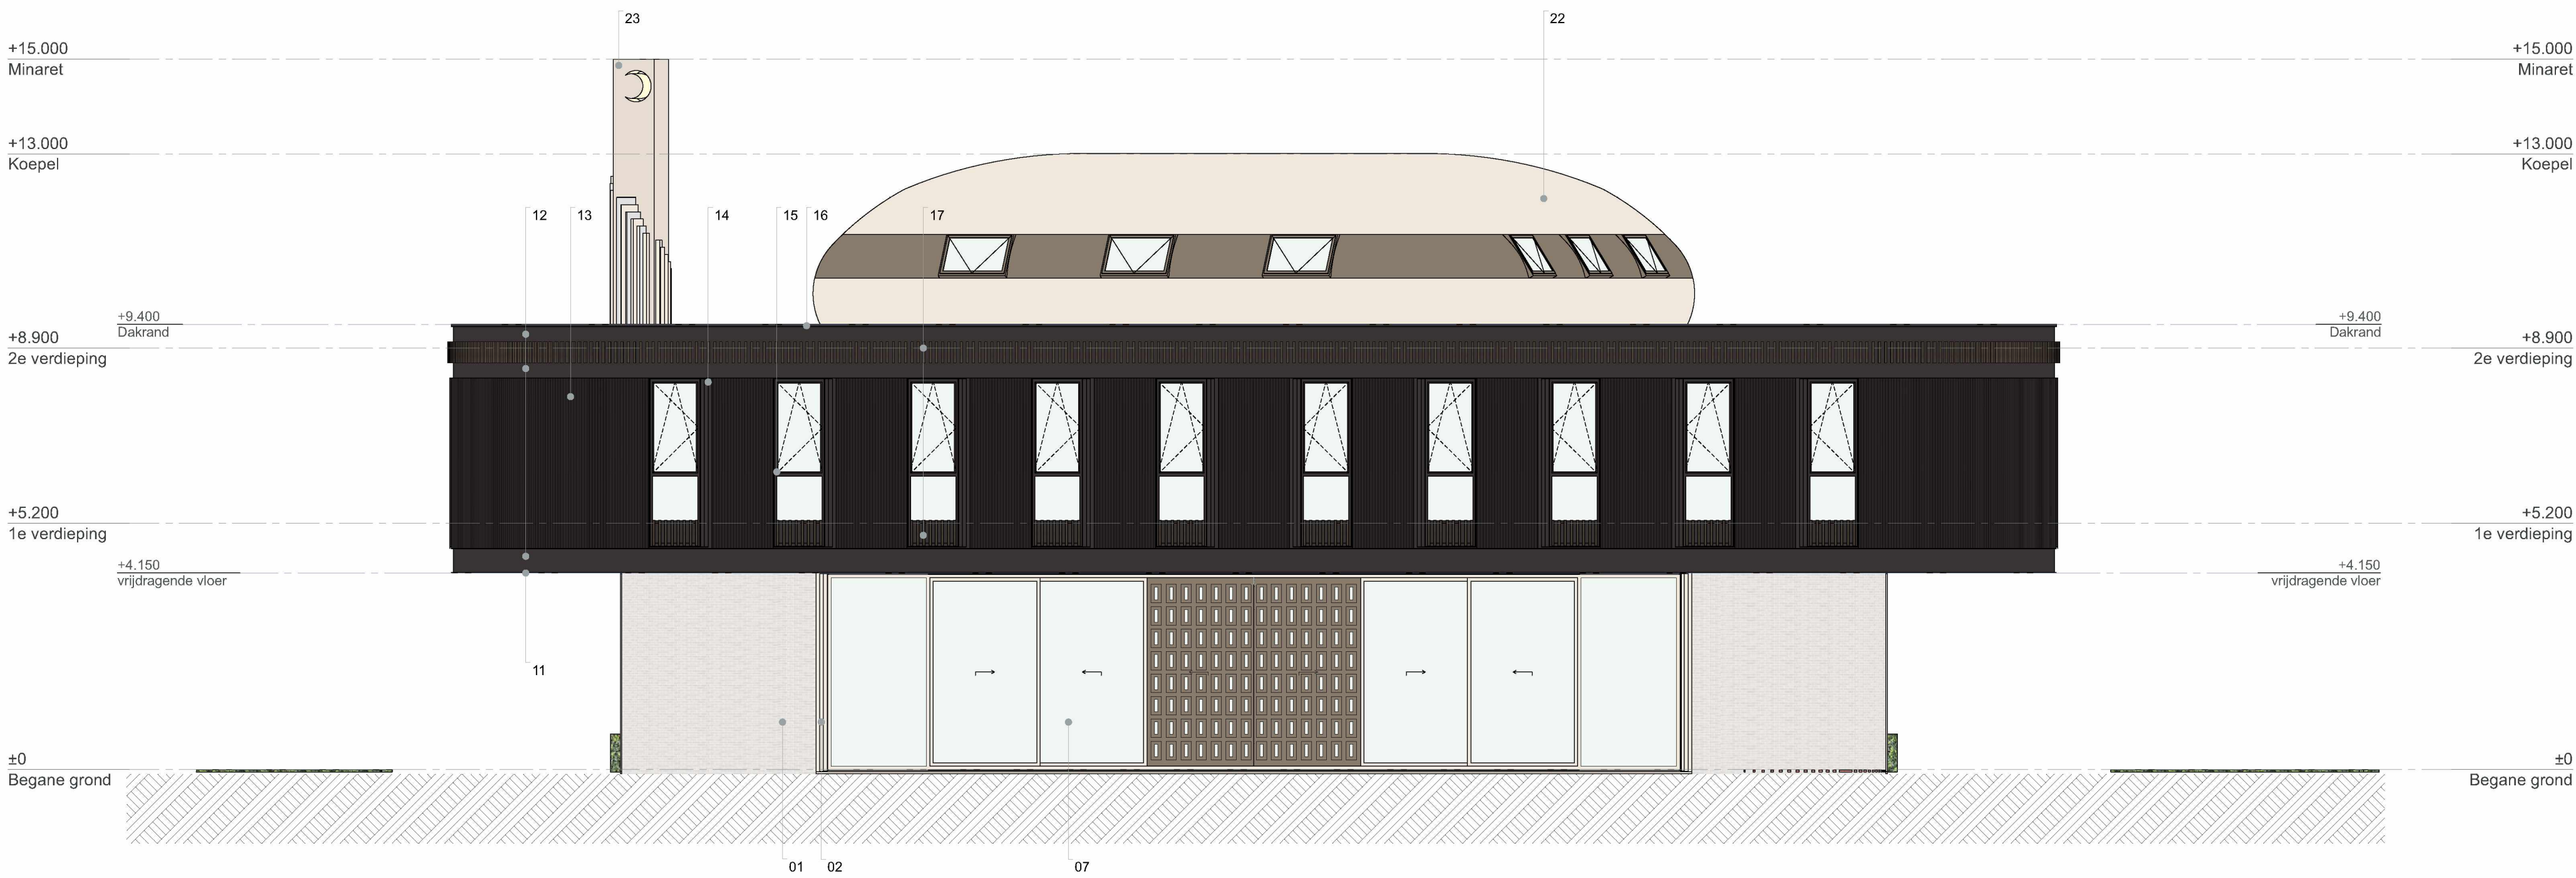


Achtergevel



| KLEUR - EN MATERIAALSTAAT |                                           |                                             |                                                                                                |
|---------------------------|-------------------------------------------|---------------------------------------------|------------------------------------------------------------------------------------------------|
| code                      | onderdeel                                 | materiaal                                   | kleur                                                                                          |
| 01                        | BG gevelafwerking                         | baksteen metselwerk                         | licht wit tint (n.t.b. met leverancier)                                                        |
| 02                        | BG geprofileerde kader (bij kozijn)       | aluminium composiet (ALUMET o.g.)           | middellicht brons (ALU BRONZE 02)                                                              |
| 03                        | BG kozijnen, ramen en deuren beglazing    | aluminium (Reynaers SL38 F)                 | middellicht brons                                                                              |
|                           |                                           | SGG Cool-ite Xtreme 70/33 o.g.              | neutraal                                                                                       |
|                           |                                           | LTA waarde >0,7, g-waarde >0,35             |                                                                                                |
| 04                        | BG geprofileerde kader (entree)           | aluminium composiet (ALUMET o.g.)           | middellicht brons (ALU BRONZE 02)                                                              |
| 05                        | BG decoratief paneel met patronen         | aluminium / composiet                       | middellicht brons (ALU BRONZE 02)                                                              |
| 06                        | BG viessgevel                             | aluminium (ALUMET o.g.)                     | middellicht brons (ALU BRONZE 02)                                                              |
|                           | BG voordeur met patronen                  | aluminium composiet beglazing met glas      | midden lichtbruin messing (ALU BRASS 02) of hout                                               |
| 07                        | BG schuifdeur achterpui                   | glas met een vleugel in dichte paneel       | middellicht brons (ALU BRONZE 02)                                                              |
|                           | BG middendeuren                           | aluminium composiet beglazing met glas      | midden lichtbruin messing (ALU BRASS 02) of hout                                               |
| 08                        | BG deuren met ventilatiemoeders           | aluminium composiet (ALUMET o.g.)           | middellicht brons (ALU BRONZE 02)                                                              |
| 11                        | 1" V plafond afwerking onderkant overstek | aluminium composiet (ALUMET o.g.)           | donkerbruin (ALU BRONZE 04)                                                                    |
| 12                        | 1" V gevelafwerking vlakke plaat          | aluminium composiet (ALUMET o.g.)           | donkerbruin (ALU BRONZE 04)                                                                    |
| 13                        | 1" V gevelafwerking met verticale texture | stalen profieplaten (SCH Holland bv o.g.)   | donkerbruin (RAL 8019)                                                                         |
| 14                        | 1" V geprofileerde kader (bij kozijn)     | aluminium composiet (ALUMET o.g.)           | donkerbruin (ALU BRONZE 04)                                                                    |
| 15                        | 1" V kozijnen, ramen                      | aluminium composiet (ALUMET o.g.)           | donkerbruin (ALU BRONZE 04)                                                                    |
| 16                        | 1" V dakrand                              | aluminium profiel                           | donkerbruin                                                                                    |
| 17                        | 1" V gevelafwerking met verticale textuur | aluminium klik latten (Matroxion o.g.)      | donkerbruin hout (Black oak)                                                                   |
| 21                        | koepel                                    | aluminium composiet (ALUMET o.g.)           | middellicht brons (ALU BRONZE 02)                                                              |
| 22                        | daklicht in koepel                        | aluminium (Reynaers SL38 F)                 | midden lichtbruin messing                                                                      |
|                           | beglazing                                 | SGG Cool-ite Xtreme 70/33 o.g.              | neutraal                                                                                       |
|                           | panelen                                   | aluminium composiet (ALUMET o.g.)           | midden lichtbruin messing (ALU BRASS 02)                                                       |
| 23                        | minaret                                   | prefab element                              | licht beige                                                                                    |
|                           | minaret top uitgesneden in maanvorm       | metalac afwerking met indirecte verlichting | middellicht brons (ALU BRONZE 02)                                                              |
|                           | onderdeel van de minaret                  | aluminium composiet (ALUMET)                | middellicht brons (ALU BRONZE 02)                                                              |
|                           | minaret verlichting                       | prefab element (n.t.b.)                     | melkwhite acrylaatplaat met achterliggende LED 3700K, homogeen diffus (n.t.b. met leverancier) |

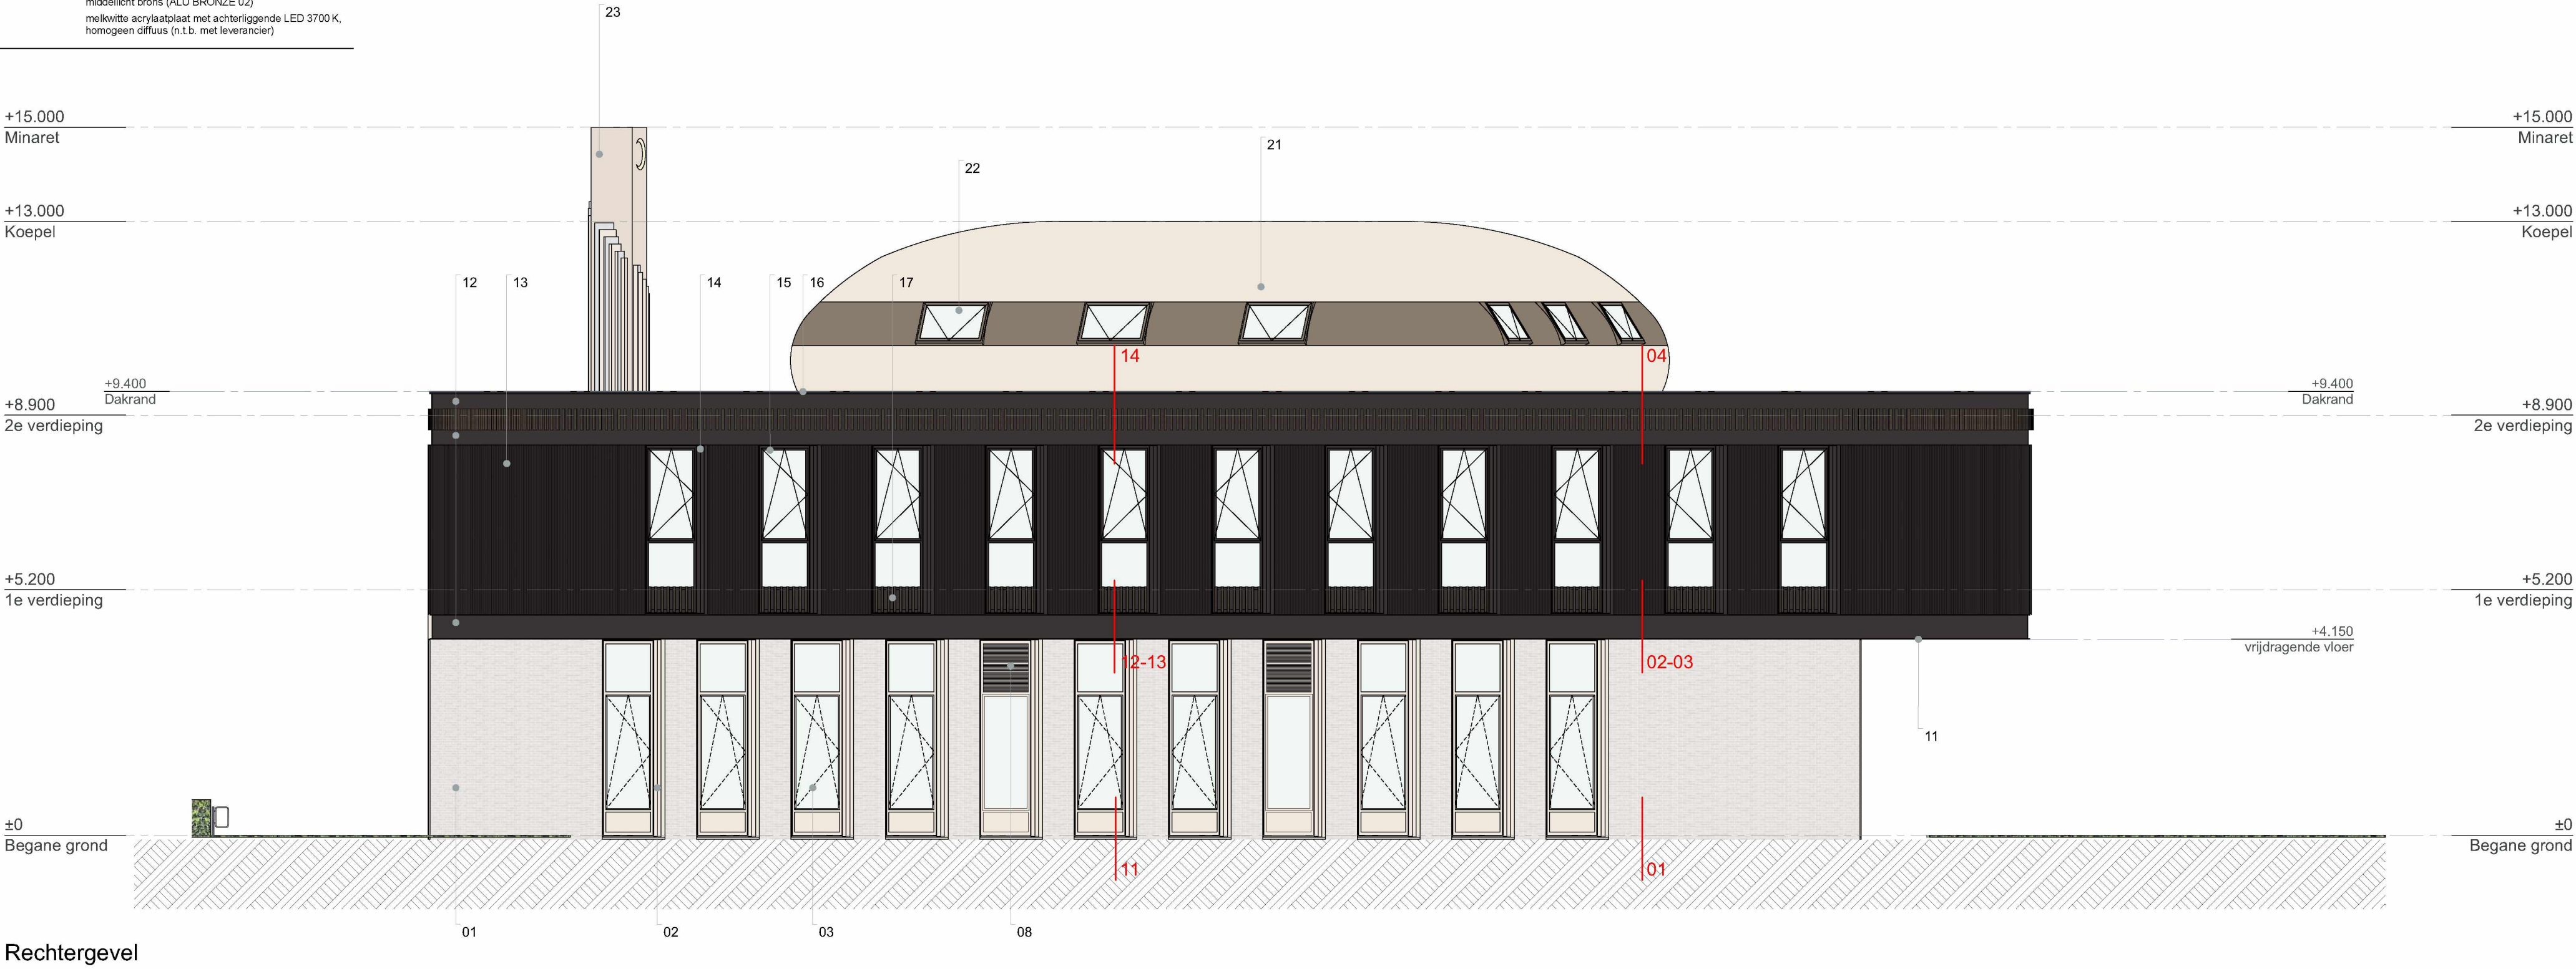

Rechtergevel

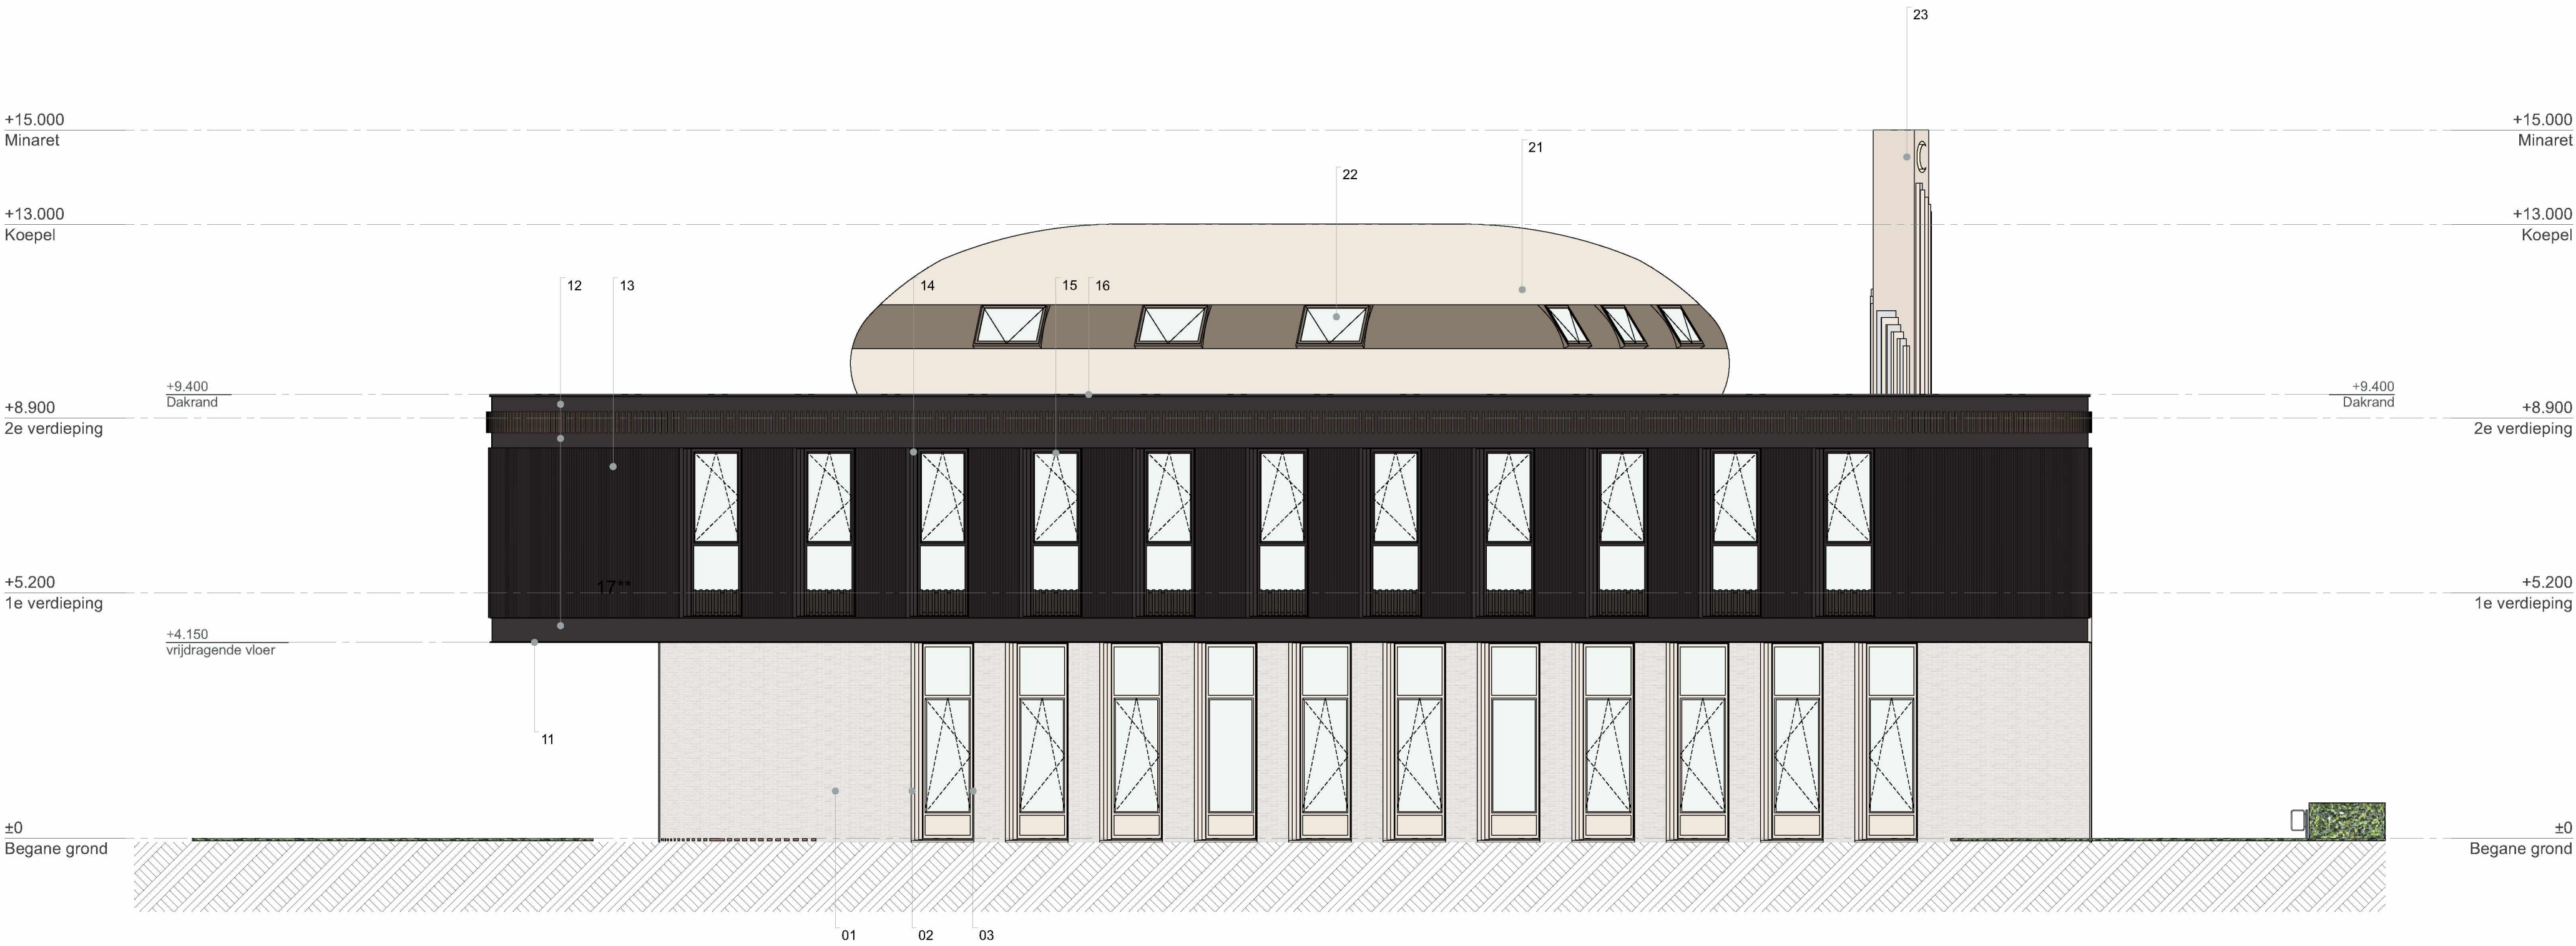

Linkergevel



| Wijk | Omschrijving | Datum      |
|------|--------------|------------|
| A    |              | 18-09-2025 |
| B    |              |            |
| C    |              |            |
| D    |              |            |
| E    |              |            |


Project: **Ahmet Yesevi Moskee**  
Adres: Meerpaal 20  
4904 SK Oosterhout

Projectnummer: **P195203**  
Onderwerp: **Gevels Links & Rechts**  
Printdatum: **18-09-2025**  
Tekeningnummer: **OMV 302**  
Formaat: **A1**  
Fase: **OMV 3**  
Schaal: **1:100**

Opdrachtgever: **AA**



| KLEUR - EN MATERIAALSTAAT |                                     |                                             |                                                                                                |
|---------------------------|-------------------------------------|---------------------------------------------|------------------------------------------------------------------------------------------------|
| code                      | onderdeel                           | materiaal                                   | kleur                                                                                          |
| 23                        |                                     |                                             |                                                                                                |
| a                         | hoofddeel van de minaret            | prefab element                              | licht beige                                                                                    |
| b                         | minaret top uitgesneden in maanvorm | metalac afwerking met indirecte verlichting | middellicht brons (ALU BRONZE 02)                                                              |
| c                         | onderdeel van de minaret            | aluminium composiet (ALUMET)                | middellicht brons (ALU BRONZE 02)                                                              |
| d                         | minaret-verlichting                 | prefab element (n.l.b.)                     | melkwitte acrylplaat met achterliggende LED 3700 K, homogeen diffuus (n.l.b. met leveringsset) |

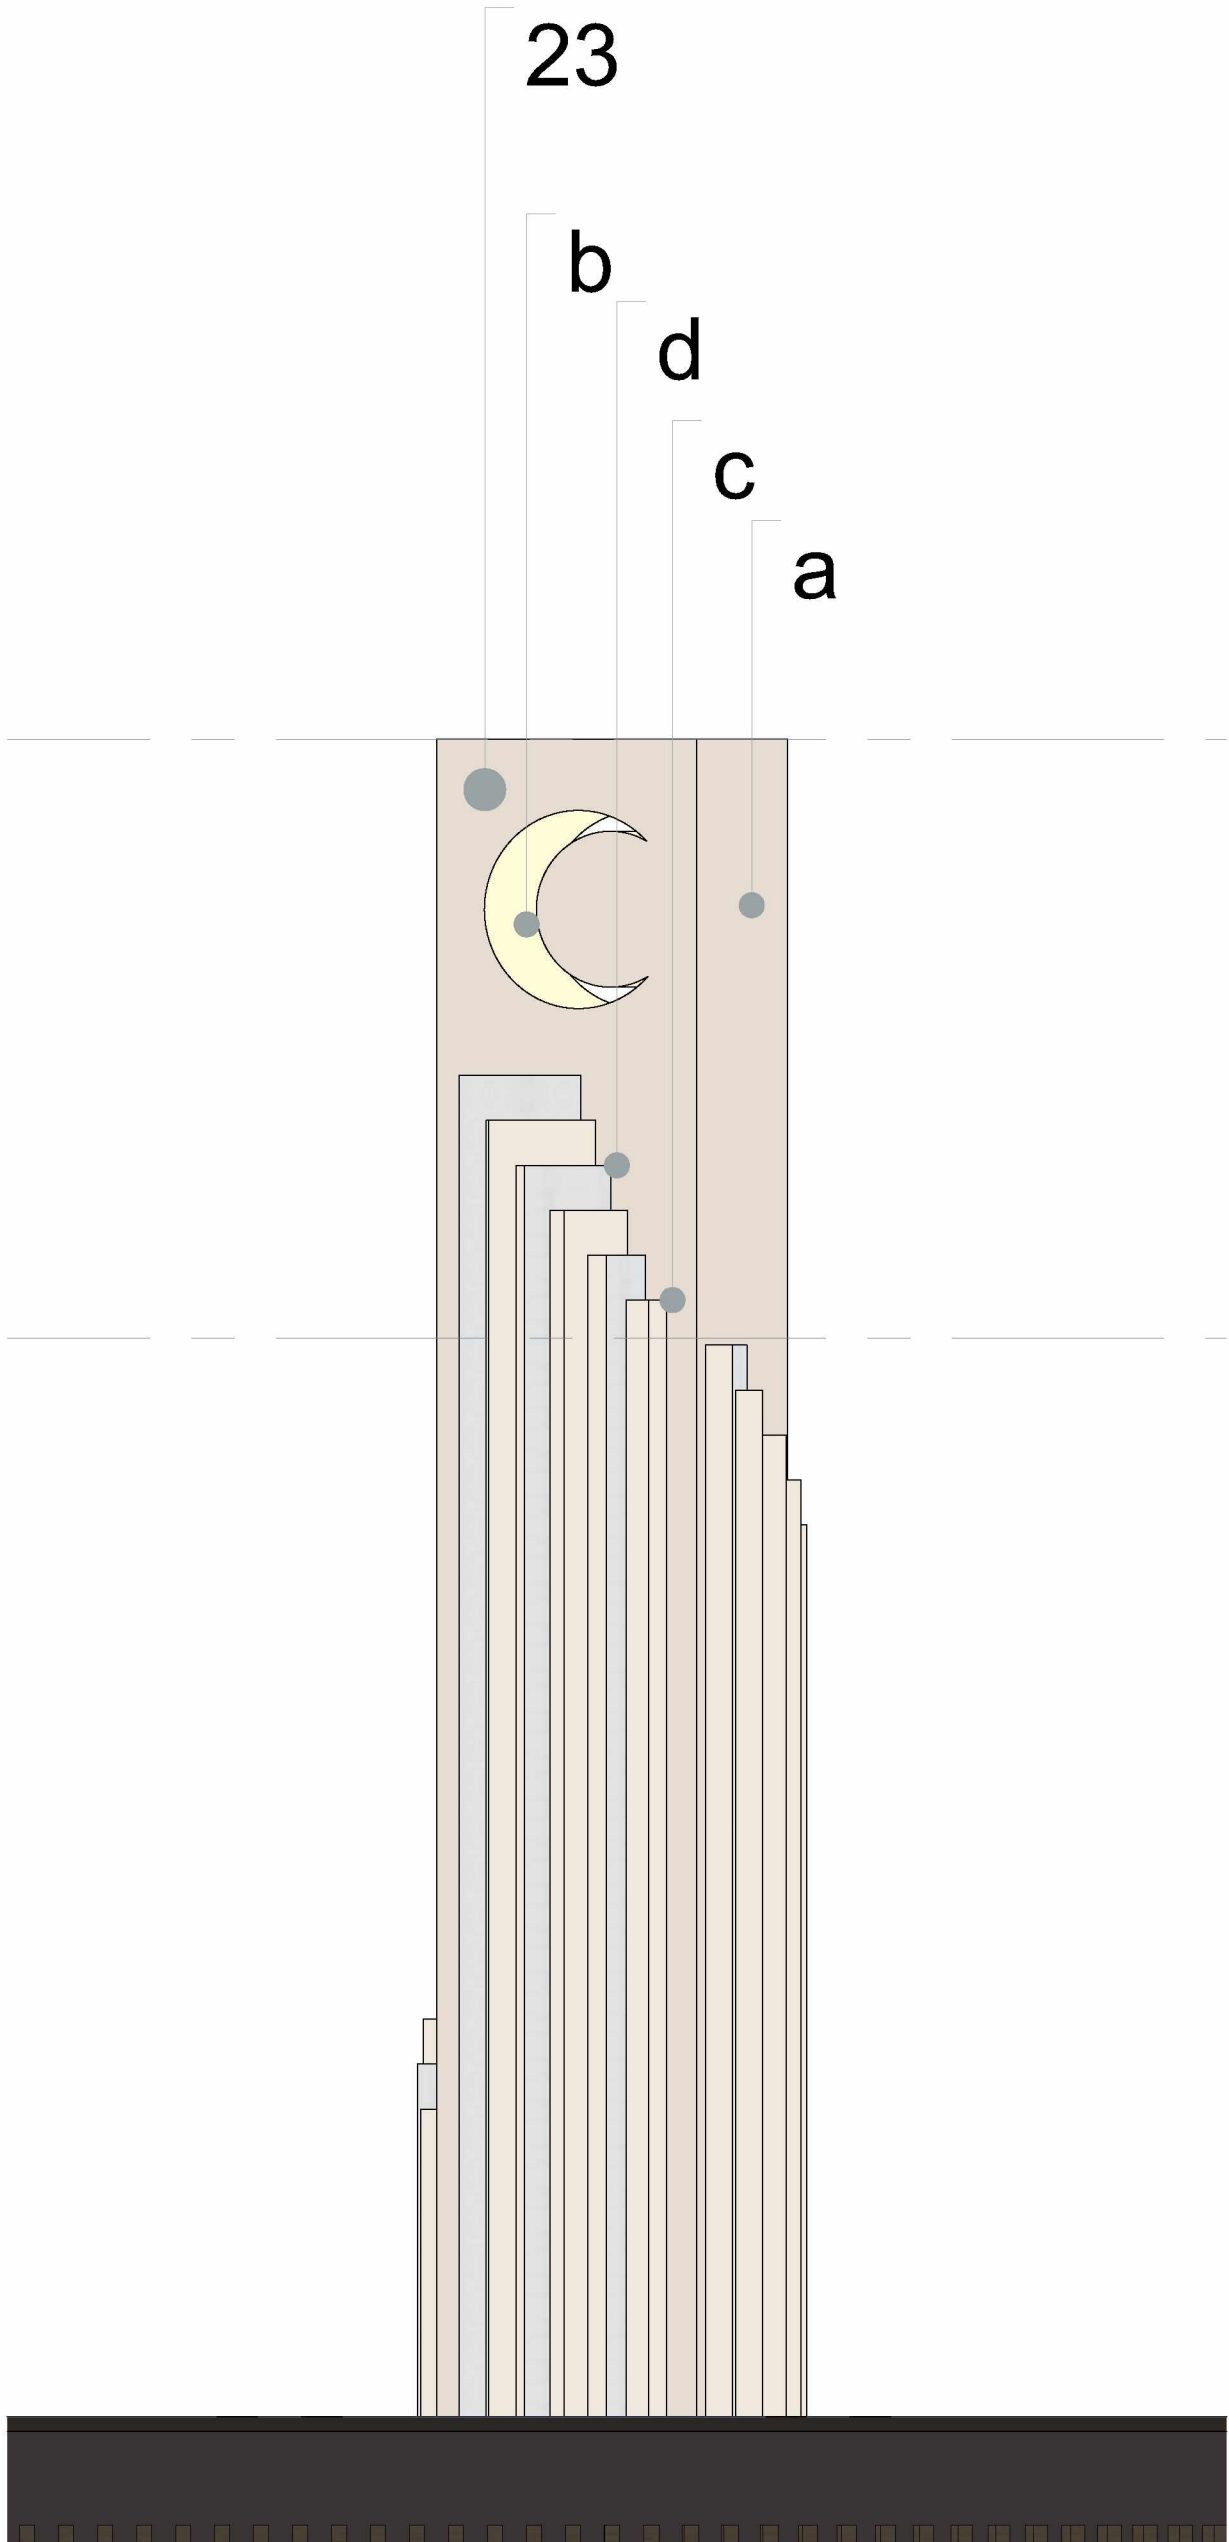

| Wijz. | Omschrijving | Datum      |
|-------|--------------|------------|
| A     |              | 18-09-2025 |
| B     |              |            |
| C     |              |            |
| D     |              |            |
| E     |              |            |

Project: **Ahmet Yesevi Moskee**  
Adres: Meerpaal 20  
4904 SK Oosterhout

Projectnummer: **P195203**  
Onderwerp: **Minaret**  
Printdatum: **18-09-2025**  
Tekeningnummer: **OMV 303**  
Formaat: **A1**  
Fase: **OMV 3**  
Schaal:

Opdrachtgever: **B.I.Z.**

GEVELS - Minaret



KLEUR - EN MATERIAALSTAAT


| code | onderdeel                                  | materiaal                                                          | kleur                                                                                            |
|------|--------------------------------------------|--------------------------------------------------------------------|--------------------------------------------------------------------------------------------------|
| 01   | BG gevelafwerking                          | baksteen metselwerk                                                | licht wit tint (n.t.b. met leverancier)                                                          |
| 02   | BG geprofileerde kader (bij kozijn)        | aluminium composiet (ALUMET o.g.)                                  | middellicht brons (ALU BRONZE 02)                                                                |
| 03   | BG kozijnen, ramen en deuren<br>beglazing  | aluminium (Reynaers SL38 FI)                                       | middellicht brons                                                                                |
|      |                                            | SGG Cool-lite Xtreme 70/33 o.g.<br>LTA waarde >0.7; g-waarde <0.35 | neutraal                                                                                         |
| 04   | BG geprofileerde kader (entree)            | aluminium composiet (ALUMET o.g.)                                  | middellicht brons (ALU BRONZE 02)                                                                |
| 05   | BG decoratief paneel met patronen          | aluminium / composiet                                              | middellicht brons (ALU BRONZE 02)                                                                |
| 06   | BG vliesgevel<br>BG voordeur met patronen  | aluminium (ALUMET o.g.)                                            | middellicht brons (ALU BRONZE 02)                                                                |
|      |                                            | aluminium composiet beplating met glas                             | midden lichtbruin messing (ALU BRASS 02) of hout                                                 |
| 07   | BG schuifdeur achterpui<br>BG middendeuren | glas met een vleugel in dichte paneel                              | middellicht brons (ALU BRONZE 02)                                                                |
|      |                                            | aluminium composiet beplating met glas                             | midden lichtbruin messing (ALU BRASS 02) of hout                                                 |
| 08   | BG deuren met ventilatioorosters           | aluminium composiet (ALUMET o.g.)                                  | middellicht brons (ALU BRONZE 02)                                                                |
| 11   | 1° V plafond afwerking onderkant overstek  | aluminium composiet (ALUMET o.g.)                                  | donkerbruin (ALU BRONZE 04)                                                                      |
| 12   | 1° V gevelafwerking vlakke plaat           | aluminium composiet (ALUMET o.g.)                                  | donkerbruin (ALU BRONZE 04)                                                                      |
| 13   | 1° V gevelafwerking met verticale texture  | stalen profielplaten (SCH Holland bv o.g.)                         | donkerbruin (RAL 8019)                                                                           |
| 14   | 1° V geprofileerde kader (bij kozijn)      | aluminium composiet (ALUMET o.g.)                                  | donkerbruin (ALU BRONZE 04)                                                                      |
| 15   | 1° V kozijnen, ramen                       | aluminium composiet (ALUMET o.g.)                                  | donkerbruin (ALU BRONZE 04)                                                                      |
| 16   | 1° V dakrand                               | aluminium profiel                                                  | donkerbruin                                                                                      |
| 17   | 1° V gevelafwerking met verticale textuur  | aluminium klik latten (Matrixtion o.g.)                            | donkerbruin hout (Black oak)                                                                     |
| 21   | koepel                                     | aluminium composiet (ALUMET o.g.)                                  | middellicht brons (ALU BRONZE 02)                                                                |
| 22   | daklicht in koepel<br>beglazing<br>panelen | aluminium (Reynaers SL38 FI)                                       | midden lichtbruin messing                                                                        |
|      |                                            | SGG Cool-lite Xtreme 70/33 o.g.                                    | neutraal                                                                                         |
|      |                                            | aluminium composiet (ALUMET o.g.)                                  | midden lichtbruin messing (ALU BRASS 02)                                                         |
| 23   | minaret                                    | prefab element                                                     | licht beige                                                                                      |
|      | minaret top uitgesneden in maanvorm        | metalic afwerking met indirecte verlichting                        | middellicht brons (ALU BRONZE 02)                                                                |
|      | onderdeel van de minaret                   | aluminium composiet (ALUMET)                                       | middellicht brons (ALU BRONZE 02)                                                                |
|      | minaret verlichting                        | prefab element (n.t.b.)                                            | melkwhite acrylaatplaat met achterliggende LED 3700 K, homogeen diffuus (n.t.b. met leverancier) |




Combinatie van aluminium composietprofielen en baksteenmetselwerk, waarbij een metalic lichtbronskleur wordt gecombineerd met het vuilwit van de baksteen - BG




Halfsteensverband baksteen metselwerk, dat ook op afrondingen kan worden toegepast - BG

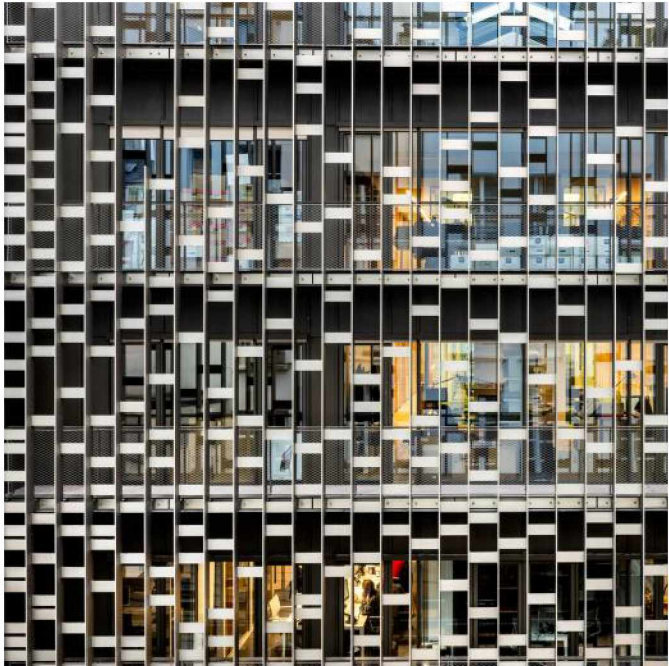

Verticaal patroon - Voorgevel

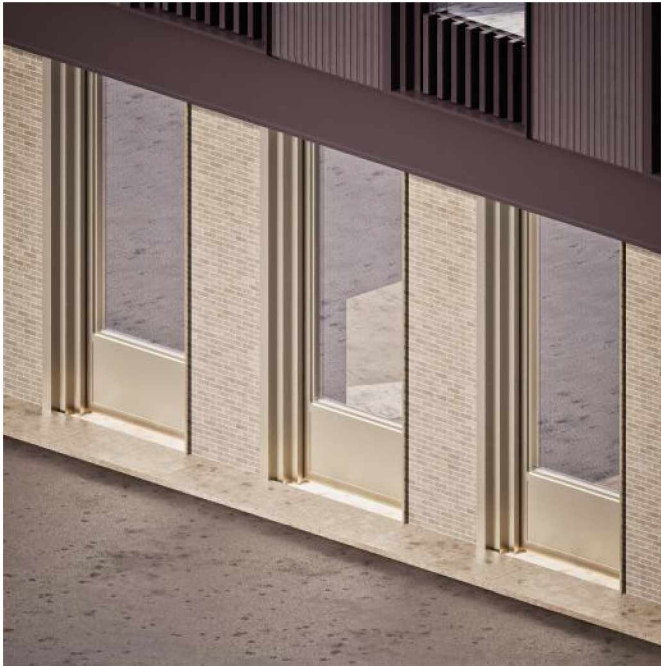

Verticaal patroon - Voorgevel

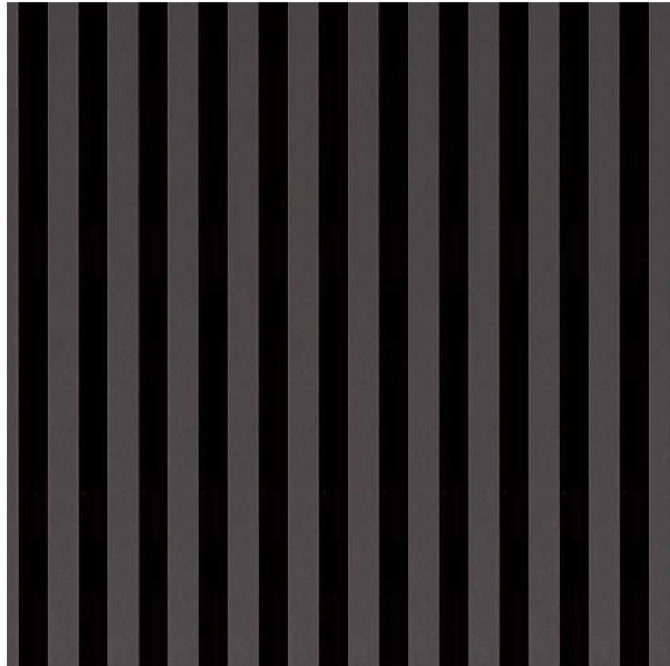

Stalen profielplaten - 1E Verdieping




Aluminium klik latten - Dakrand




baksteenmetselwerk

licht wit tint

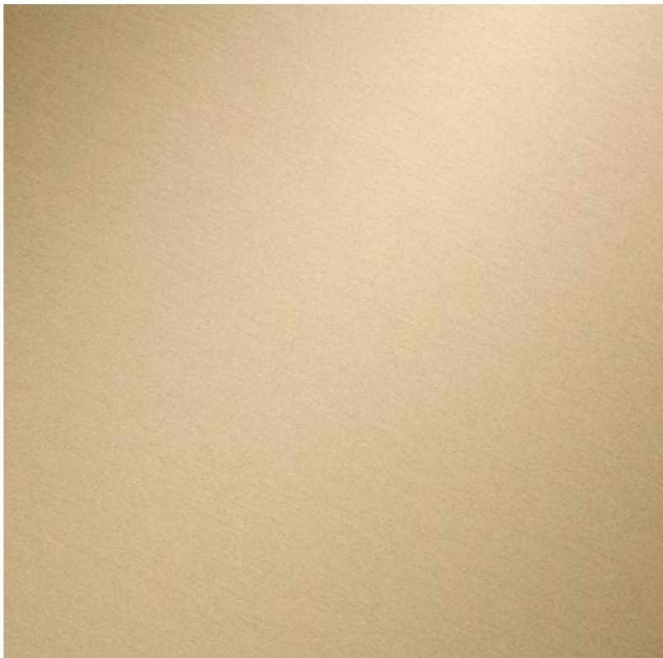

aluminium composiet (ALUMET o.g.)

middellicht brons (ALU BRONZE 02)

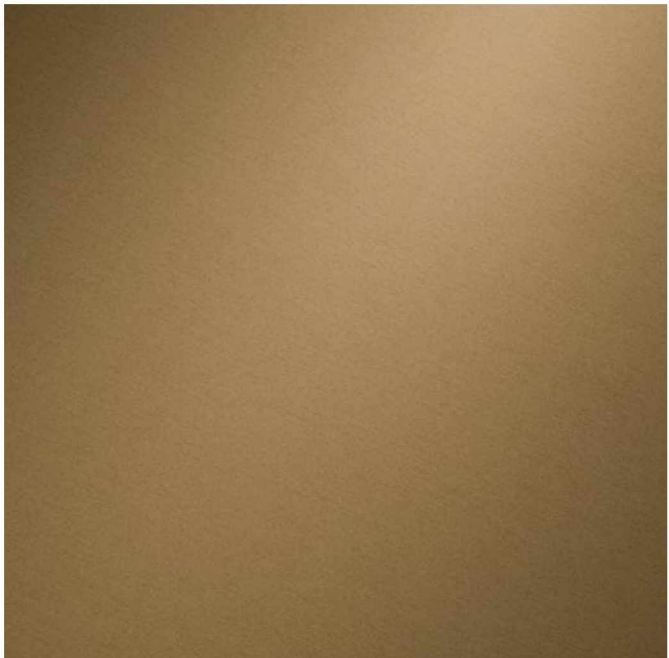


aluminium composiet (ALUMET o.g.)

midden lichtbruin messing (ALU BRASS 02)



aluminium composiet (ALUMET o.g.)

donkerbruin (ALU BRONZE 04)

 

stalen profielplaten (SCH Holland bv o.g.)

RAL 8019



aluminium klik latten (Matrixtion o.g.)

donkerbruin hout (Black oak)



| Wijz. | Omschrijving | Datum      |
|-------|--------------|------------|
| A     |              | 18-09-2025 |
| B     |              |            |
| C     |              |            |
| D     |              |            |
| E     |              |            |

|                 |                                   |
|-----------------|-----------------------------------|
| Project:        | <b>Ahmet Yesevi Moskee</b>        |
| Adres:          | Meerpaal 20<br>4904 SK Oosterhout |
| Projectnummer:  | <b>P195203</b>                    |
| Onderwerp:      | <b>Referenties</b>                |
| Printdatum:     | <b>18-09-2025</b>                 |
| Tekeningnummer: | <b>OMV 401</b>                    |
| Formaat:        | <b>A1</b>                         |
| Fase:           | <b>OMV 4</b>                      |
| Schaal:         |                                   |

|                |  |
|----------------|--|
| Opdrachtgever: |  |
|----------------|--|





|            |            |
|------------|------------|
| 5.1.2.e    | 5.1.2.e    |
| 5.1.2.e    | 5.1.2.e    |
| T: 5.1.2.e | M: 5.1.2.e |
| E: 5.1.2.e | 5.1.2.e    |

| Wijz. | Omschrijving | Datum      |
|-------|--------------|------------|
|       |              | 18-09-2025 |
| A     |              |            |
| B     |              |            |
| C     |              |            |
| D     |              |            |
| E     |              |            |

|                 |                                   |
|-----------------|-----------------------------------|
| Project:        | <b>Ahmet Yesevi Moskee</b>        |
| Adres:          | Meerpaal 20<br>4904 SK Oosterhout |
| <hr/>           |                                   |
| Projectnummer:  | <b>P195203</b>                    |
| Onderwerp:      | <b>Impressie van de voorgevel</b> |
| Printdatum:     | <b>18-09-2025</b>                 |
| Tekeningnummer: | <b>OMV 402</b>                    |
| Formaat:        | <b>A1</b>                         |
| Fase:           | <b>OMV 4</b>                      |
| Schaal:         |                                   |

Opdrachtgever: 5.1.2.0





Impressie van links



S:1:2x

S:1:2x

S:1:2x

T: 3:1:2x

M: 3:1:2x

E: 3:1:2x

| Wijz. | Omschrijving | Datum      |
|-------|--------------|------------|
| A     |              | 18-09-2025 |
| B     |              |            |
| C     |              |            |
| D     |              |            |
| E     |              |            |

Project:

Adres:

Projectnummer:

Onderwerp:

Printdatum:

Tekeningnummer:

Formaat:

Fase:

Schaal:

Opdrachtgever:

S:1:2x

Ahmet Yesevi Moskee

Meerpaal 20

4904 SK Oosterhout

P195203

Impressie van links

18-09-2025

OMV 403

A1

OMV 4





Impressie van de linkergevel



|                 |                                   |            |
|-----------------|-----------------------------------|------------|
| Wijze           | Omschrijving                      | Datum      |
| A               |                                   | 18-09-2025 |
| B               |                                   |            |
| C               |                                   |            |
| D               |                                   |            |
| E               |                                   |            |
| Project:        | Ahmet Yesevi Moskee               |            |
| Adres:          | Meerpaal 20<br>4904 SK Oosterhout |            |
| Projectnummer:  | P195203                           |            |
| Onderwerp:      | Impressie van de linkergevel      |            |
| Printdatum:     | 18-09-2025                        |            |
| Tekeningnummer: | OMV 404                           |            |
| Formaat:        | A1                                |            |
| Fase:           | OMV 4                             |            |
| Schaal:         |                                   |            |
| Opdrachtgever:  |                                   |            |





Impressie vanaf de parkeren



S12a

S12a

S12a

T: S12a

M: S12a

E: S12a

| Wijze | Omschrijving | Datum      |
|-------|--------------|------------|
| A     |              | 18-09-2025 |
| B     |              |            |
| C     |              |            |
| D     |              |            |
| E     |              |            |

Project:

**Ahmet Yesevi Moskee**

Adres:

Meerpaal 20  
4904 SK Oosterhout

Projectnummer:

**P195203**

Onderwerp:

Impressie vanaf de parkeren

Printdatum:

18-09-2025

Tekeningnummer:

**OMV 405**

Formaat:

**A1**

Fase:

**OMV 4**

Schaal:

Opdrachtgever:

S12a





Impressie van de achtergevel



|         |         |
|---------|---------|
| S: 1:20 | S: 1:20 |
| S: 1:20 | S: 1:20 |
| T: 1:20 | M: 1:20 |
| E: 1:20 | S: 1:20 |

| Wijz. | Omschrijving | Datum      |
|-------|--------------|------------|
| A     |              | 18-09-2025 |
| B     |              |            |
| C     |              |            |
| D     |              |            |
| E     |              |            |

Project: **Ahmet Yesevi Moskee**  
Adres: Meerpaal 20  
4904 SK Oosterhout

Projectnummer: **P195203**  
Onderwerp: **Impressie van de achtergevel**  
Printdatum: **18-09-2025**  
Tekeningnummer: **OMV 406**  
Formaat: **A1**  
Fase: **OMV 4**  
Schaal:

Opdrachtgever: S: 1:20





Impressie vanaf de parkeren



| Wijz. | Omschrijving | Datum      |
|-------|--------------|------------|
| A     |              | 18-09-2025 |
| B     |              |            |
| C     |              |            |
| D     |              |            |
| E     |              |            |

Project: **Ahmet Yesevi Moskee**  
Adres: Meerpaal 20  
4904 SK Oosterhout  
Projectnummer: **P195203**  
Onderwerp: **Impressie vanaf de parkeren**  
Printdatum: **18-09-2025**  
Tekeningnummer: **OMV 407**  
Formaat: **A1**  
Fase: **OMV 4**  
Schaal:

Opdrachtgever: **B.I.Z.A.**





Impressie van de rechtergevel



S12x

S12x

S12x

T: S12x

M: S12x

E: S12x

| Wijk | Omschrijving | Datum      |
|------|--------------|------------|
| A    |              | 18-09-2025 |
| B    |              |            |
| C    |              |            |
| D    |              |            |
| E    |              |            |

Project:

Ahmet Yesevi Moskee

Adres:

Meerpaal 20  
4904 SK Oosterhout

Projectnummer:

P195203

Onderwerp:

Impressie van de rechtergevel

Printdatum:

18-09-2025

Tekeningnummer:

OMV 408

Formaat:

A1

Fase:

OMV 4

Schaal:

Opdrachtgever:

S12x





Impressie vanuit Meerpaal richting Europaweg



|            |            |
|------------|------------|
| S.1.2.4    | S.1.2.4    |
| S.1.2.4    | S.1.2.4    |
| T. S.1.2.4 | M. S.1.2.4 |
| E. S.1.2.4 | S.1.2.4    |

| Wijz. | Omschrijving | Datum      |
|-------|--------------|------------|
| A     |              | 18-09-2025 |
| B     |              |            |
| C     |              |            |
| D     |              |            |
| E     |              |            |

|                 |                                     |
|-----------------|-------------------------------------|
| Project:        | <b>Ahmet Yesevi Moskee</b>          |
| Adres:          | Meerpaal 20<br>4904 SK Oosterhout   |
| Projectnummer:  | <b>P195203</b>                      |
| Onderwerp:      | <b>Impressie richting Europaweg</b> |
| Printdatum:     | 18-09-2025                          |
| Tekeningnummer: | <b>OMV 409</b>                      |
| Formaat:        | <b>A1</b>                           |
| Fase:           | <b>OMV 4</b>                        |
| Schaal:         |                                     |

|                |         |
|----------------|---------|
| Opdrachtgever: | S.1.2.4 |
|----------------|---------|





Impressie vanuit Meerpaal richting Wilhelminakanaal Zuid



|           |           |
|-----------|-----------|
| S: 1:200  | S: 1:200  |
| S: 1:200  | S: 1:200  |
| T: 1:1000 | M: 1:1000 |
| E: 1:1000 | S: 1:200  |

| Wijz. | Omschrijving | Datum      |
|-------|--------------|------------|
| A     |              | 18-09-2025 |
| B     |              |            |
| C     |              |            |
| D     |              |            |
| E     |              |            |

|                 |                                     |
|-----------------|-------------------------------------|
| Project:        | <b>Ahmet Yesevi Moskee</b>          |
| Adres:          | Meerpaal 20<br>4904 SK Oosterhout   |
| Projectnummer:  | <b>P195203</b>                      |
| Onderwerp:      | Impressie richting Wilhelminakanaal |
| Printdatum:     | 18-09-2025                          |
| Tekeningnummer: | <b>OMV 410</b>                      |
| Formaat:        | <b>A1</b>                           |
| Fase:           | <b>OMV 4</b>                        |
| Schaal:         |                                     |

|                |          |
|----------------|----------|
| Opdrachtgever: | S: 1:200 |
|----------------|----------|





Vogelvlucht



S: 1:250

S: 1:250

S: 1:250

T: 1:500

M: 1:1250

E: 1:1250

| Wijk / Omschrijving | Datum      |
|---------------------|------------|
| A                   | 18-09-2025 |
| B                   |            |
| C                   |            |
| D                   |            |
| E                   |            |

Project:

Ahmet Yesevi Moskee

Adres:

Meerpaal 20  
4904 SK Oosterhout

Projectnummer:

P195203

Onderwerp:

Vogelvlucht

Printdatum:

18-09-2025

Tekeningnummer:

OMV 411

Formaat:

A1

Fase:

OMV 4

Schaal:

Opdrachtgever:

S: 1:250





Koepel overdag



Koepel in nacht met verlichting



| Wijz. | Omschrijving | Datum      |
|-------|--------------|------------|
| A     |              | 18-09-2025 |
| B     |              |            |
| C     |              |            |
| D     |              |            |
| E     |              |            |


Project: **Ahmet Yesevi Moskee**  
Adres: Meerpaal 20  
4904 SK Oosterhout  
Projectnummer: **P195203**  
Onderwerp: **Impressie van koepel**  
Printdatum: **18-09-2025**  
Tekeningnummer: **OMV 412**  
Formaat: **A1**  
Fase: **OMV 4**  
Schaal:

Opdrachtgever: **S.I.Z.A.**





Impressie vanaf het gebedsgebied voor vrouwen

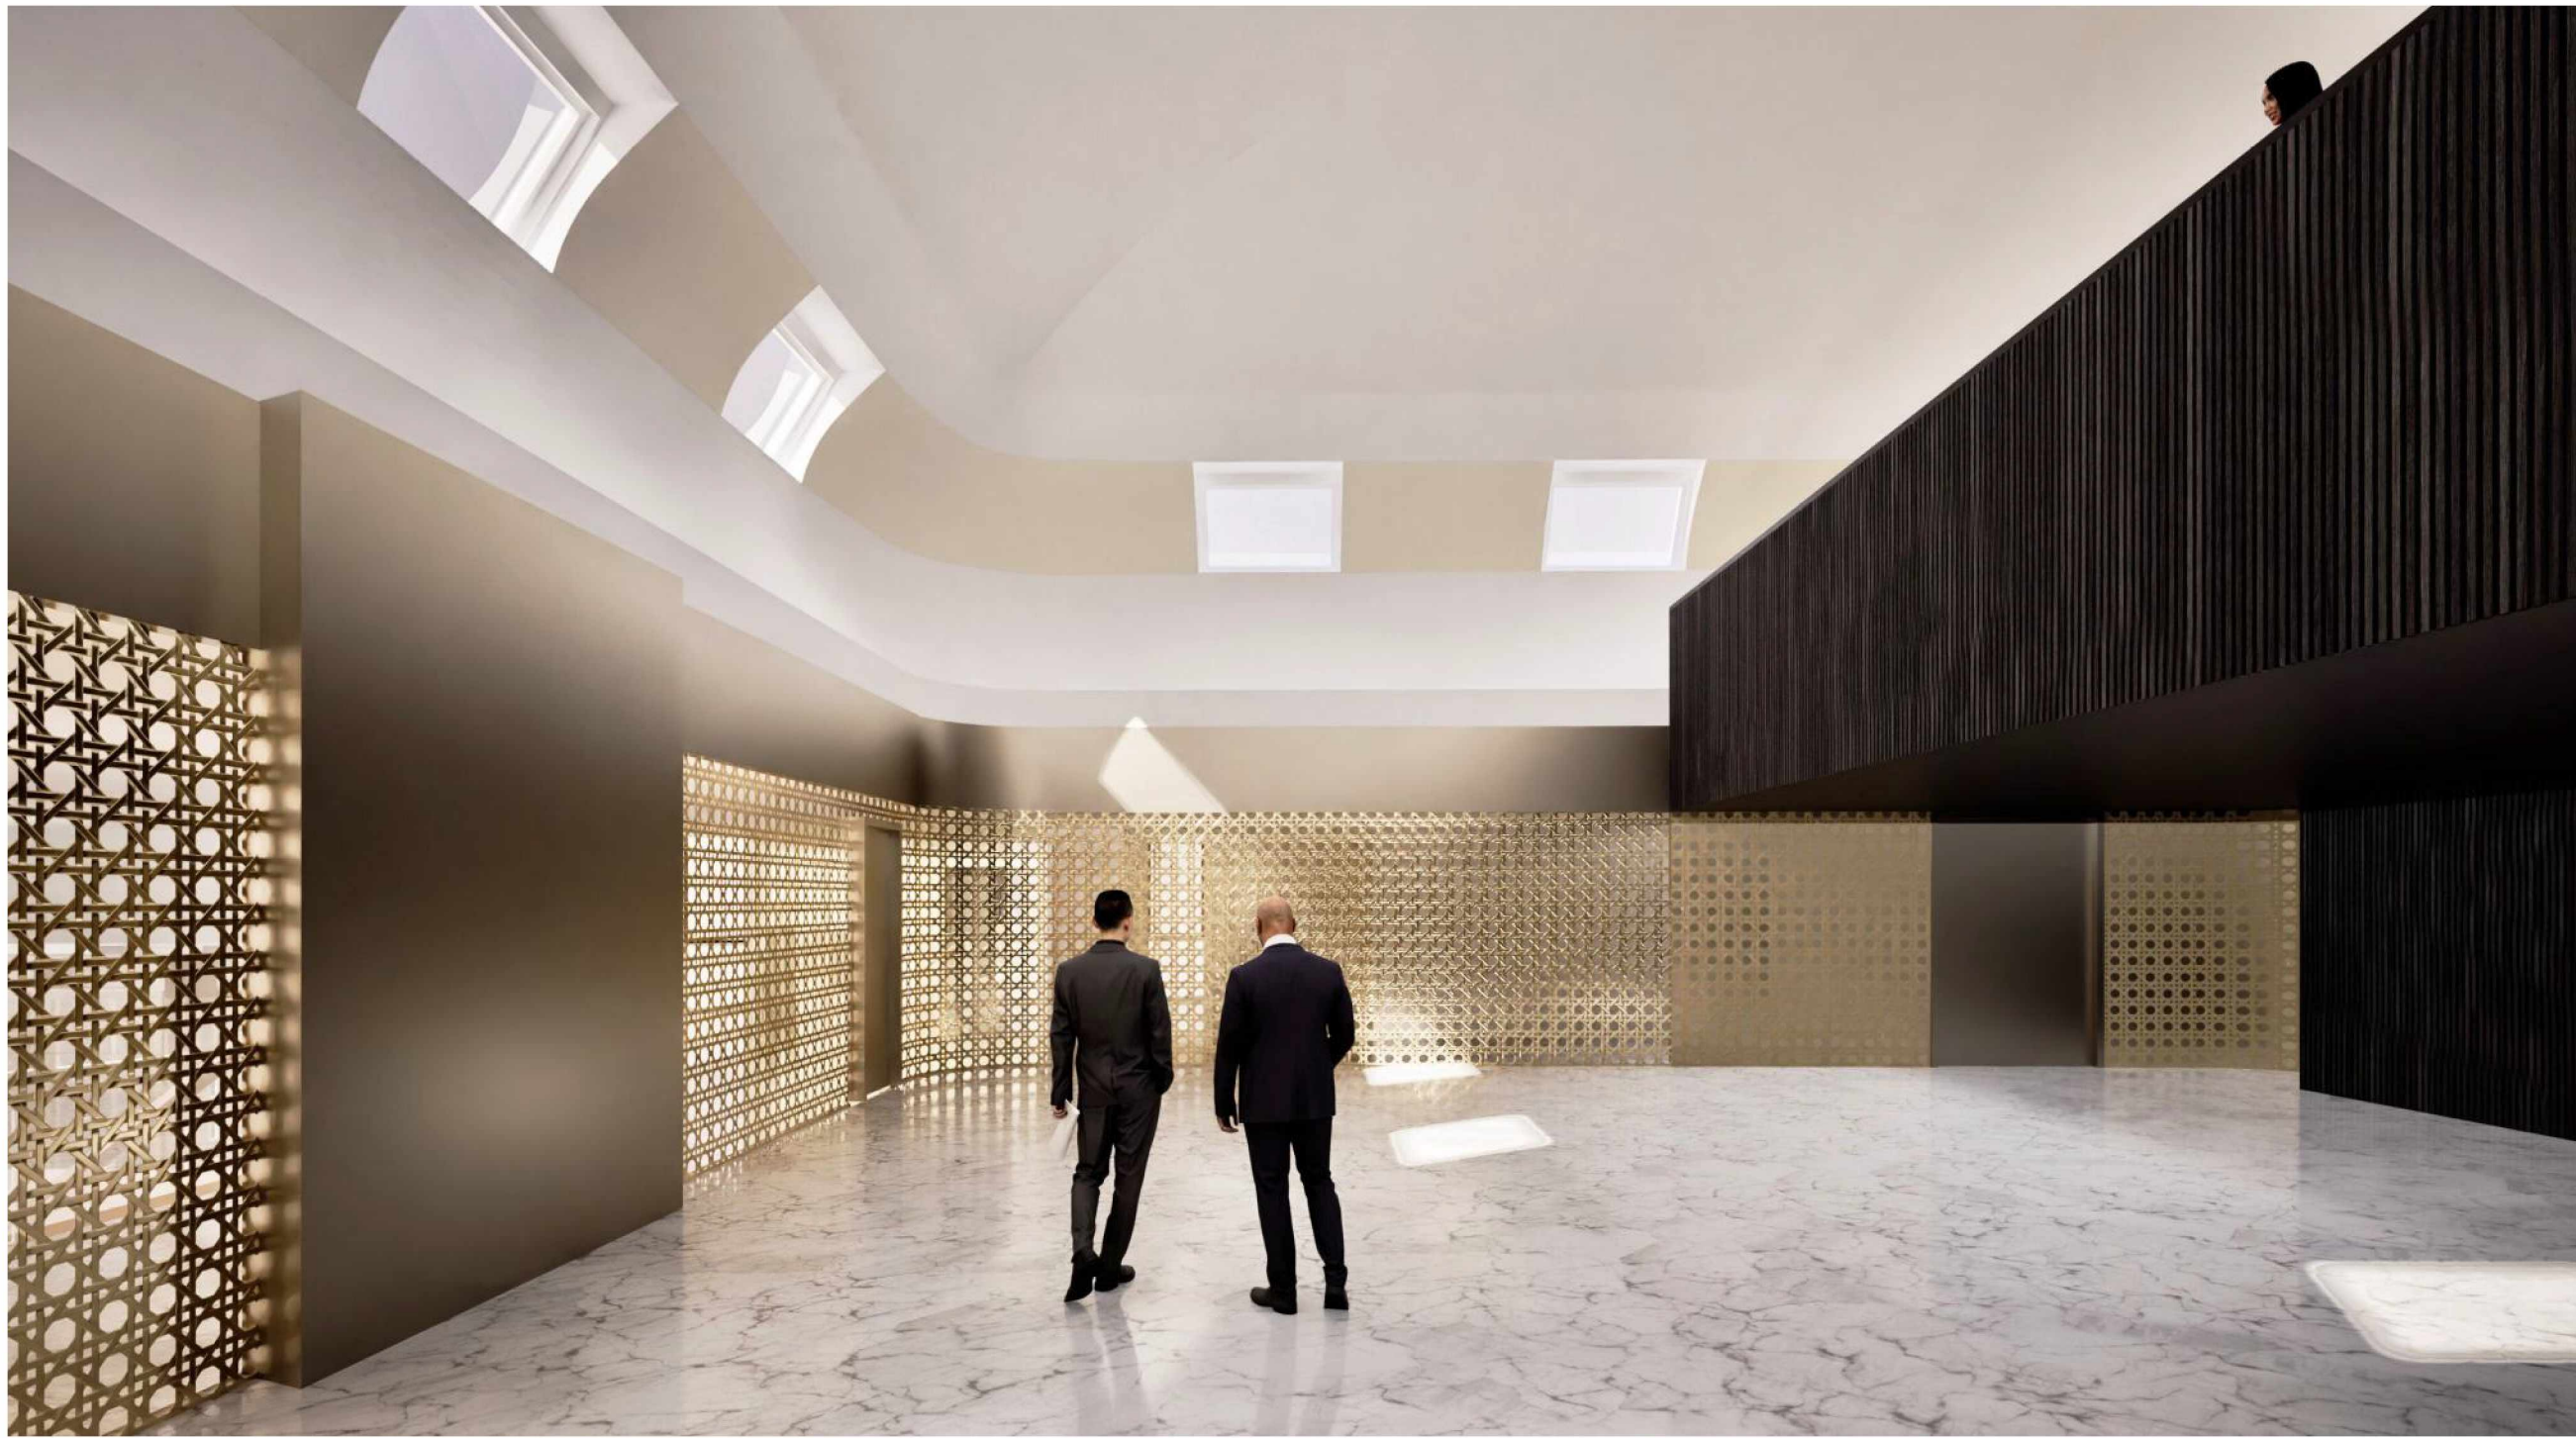

Impressie vanaf het gebedsgebied voor mannen



Decoratie referentie



Raam referentie



Band referentie



|  |            |            |
|--|------------|------------|
|  | S 1 x 2    | S 1 x 2    |
|  | S 1 x 2    | S 1 x 2    |
|  | T: S 1 x 2 | M: S 1 x 2 |
|  | E: S 1 x 2 | S 1 x 2    |

| Wijz. | Omschrijving | Datum      |
|-------|--------------|------------|
|       |              | 18-09-2025 |
| A     |              |            |
| B     |              |            |
| C     |              |            |
| D     |              |            |
| E     |              |            |

|          |                                   |
|----------|-----------------------------------|
| Project: | <b>Ahmet Yesevi Moskee</b>        |
| Adres:   | Meerpaal 20<br>4904 SK Oosterhout |

|                 |                                    |
|-----------------|------------------------------------|
| Projectnummer:  | <b>P195203</b>                     |
| Onderwerp:      | Impressies vanuit de gebedsruimtes |
| Printdatum:     | 18-09-2025                         |
| Tekeningnummer: | <b>OMV 413</b>                     |
| Formaat:        | <b>A1</b>                          |
| Fase:           | <b>OMV 4</b>                       |
| Schaal:         |                                    |

|                |         |
|----------------|---------|
| Opdrachtgever: | S 1 x 2 |
|----------------|---------|



**V07****V06**

**V05**

**V02**

V01

**V04**

**V03**






| Wijze | Omschrijving | Datum      |
|-------|--------------|------------|
| A     |              | 18-09-2025 |
| B     |              |            |
| C     |              |            |
| D     |              |            |
| E     |              |            |

Project: **Ahmet Yesevi Moskee**  
Adres: Meerpaal 20  
4904 SK Oosterhout


Projectnummer: **P195203**  
Onderwerp: **Details gevel open - verticaal**  
Printdatum: **18-09-2025**  
Tekeningnummer: **OMV 502**  
Formaat: **A1**  
Fase: **OMV 5**  
Schaal: **1:10**

Opdrachtgever: **B.I.Z.A.**


V14

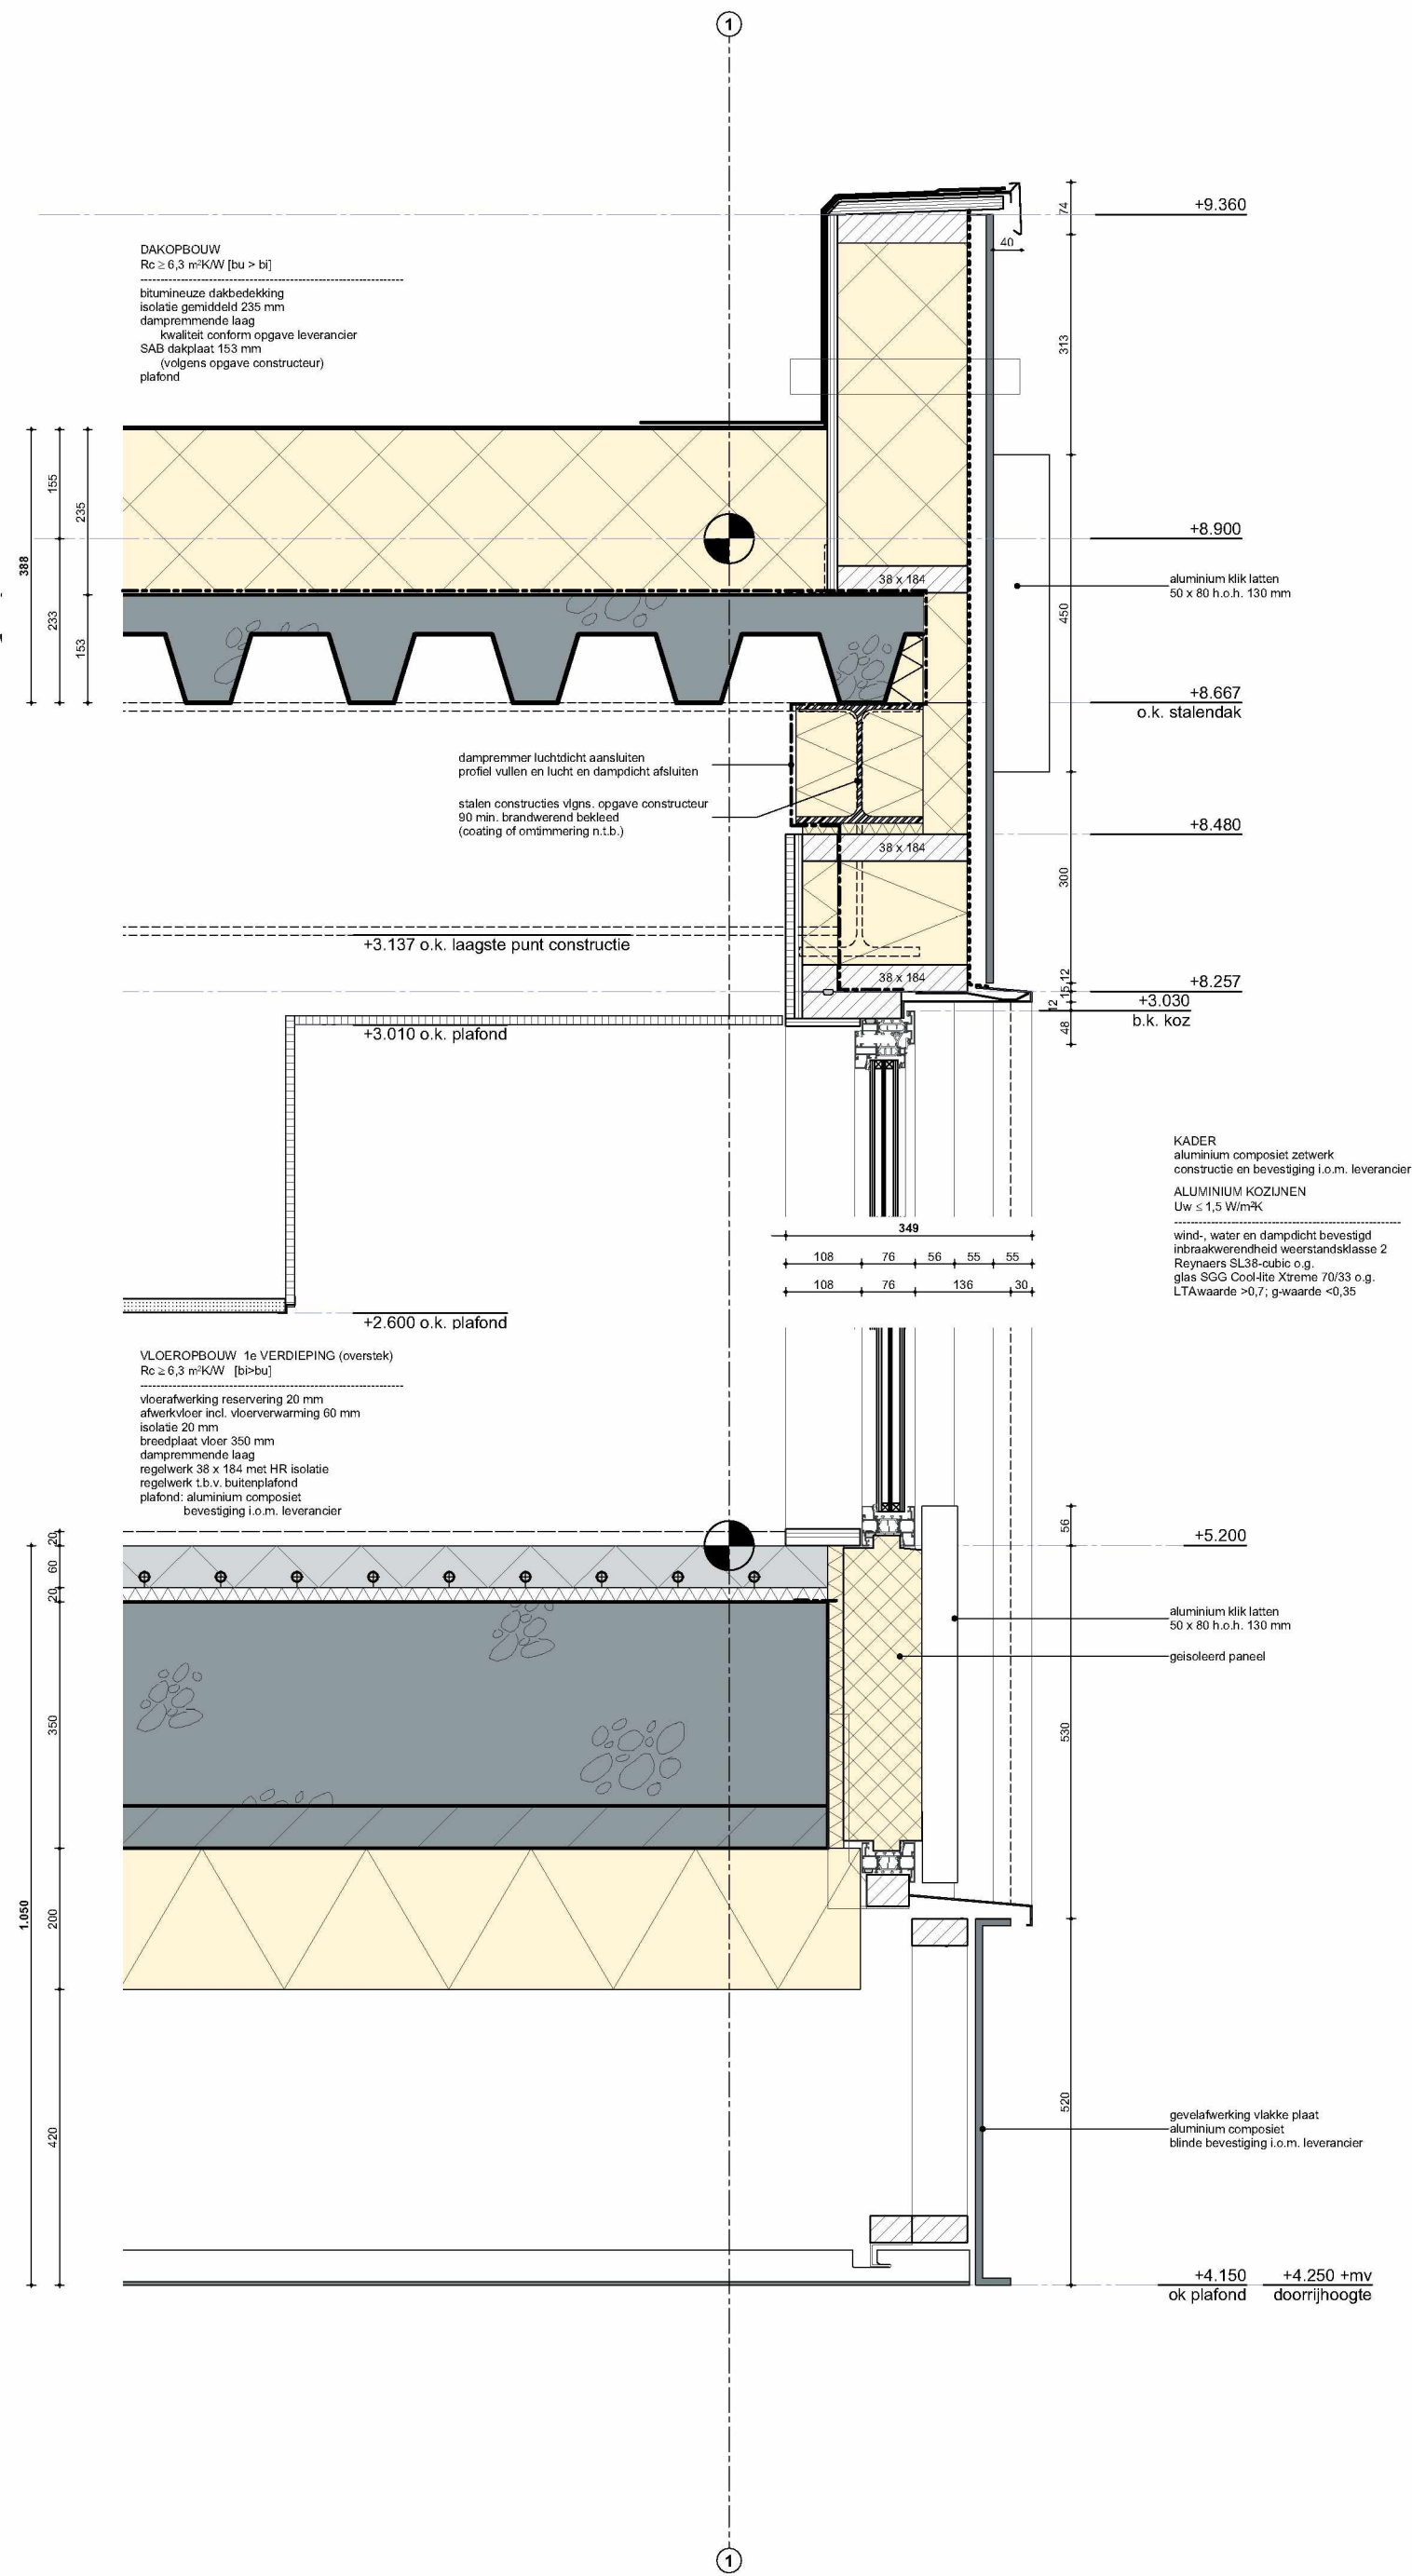


V13

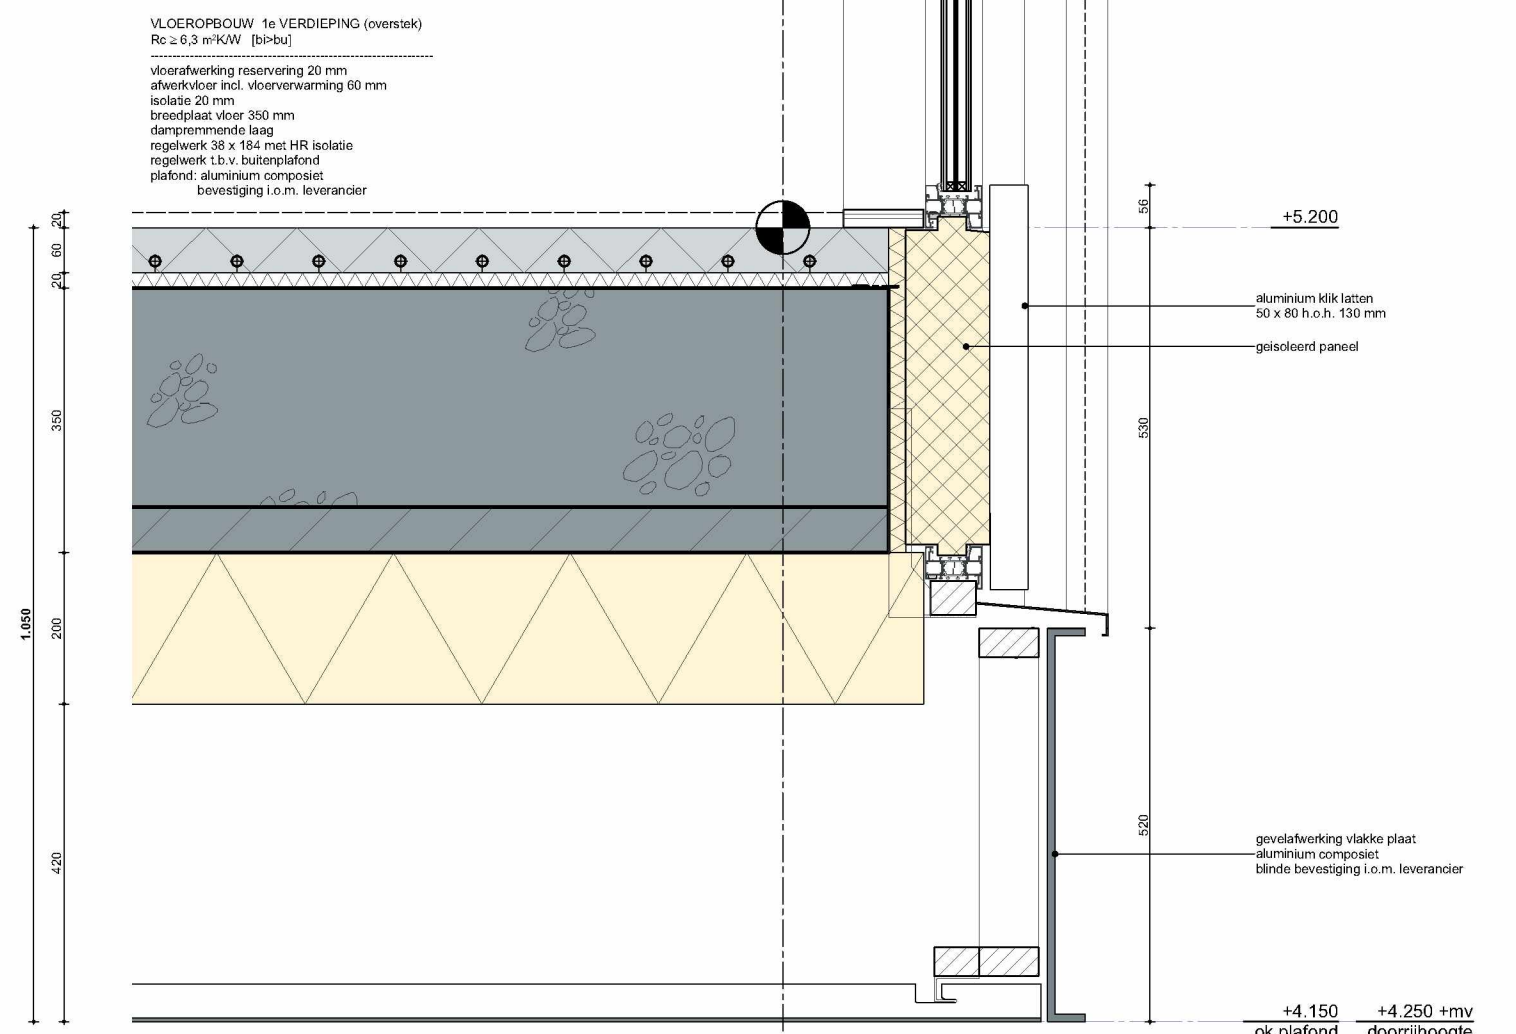


V12

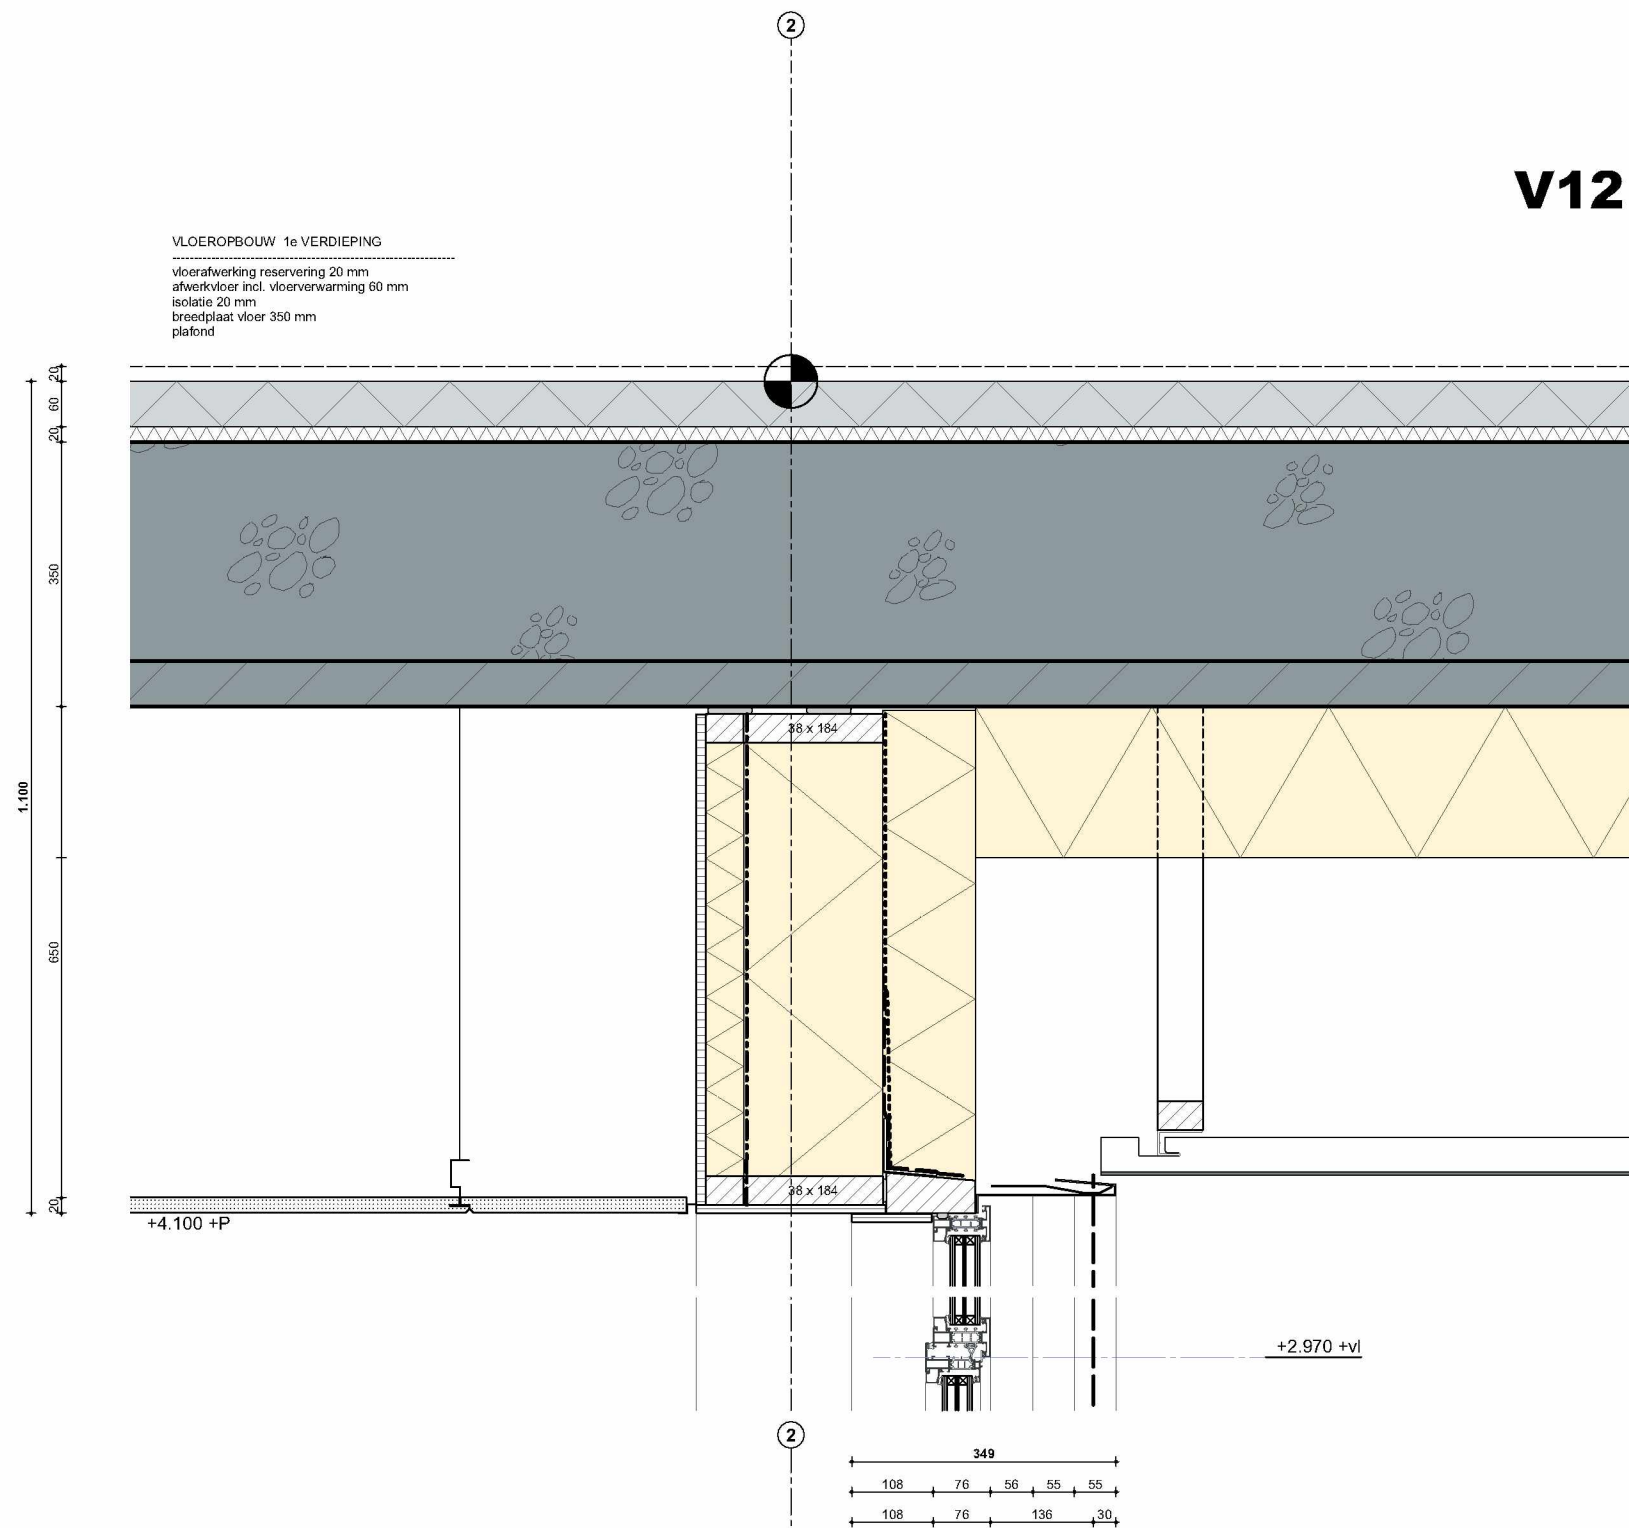


V11

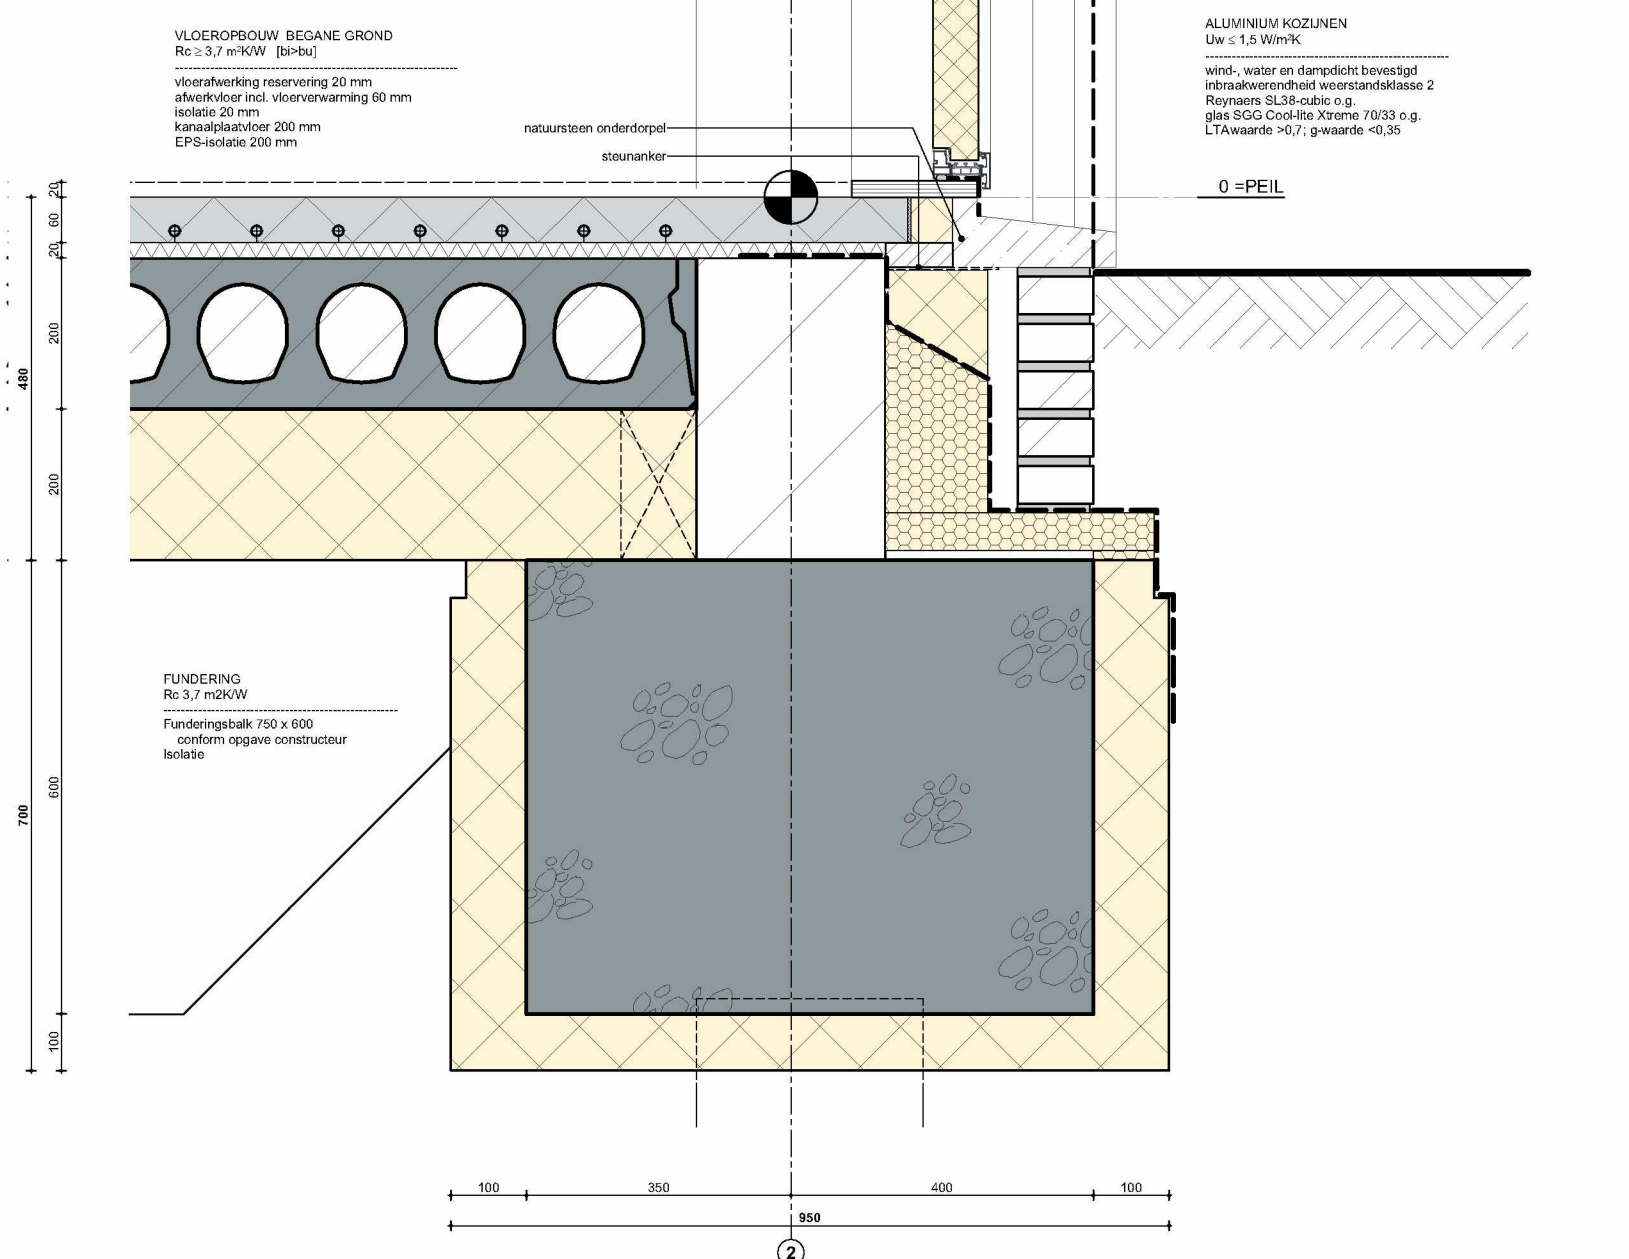


V17

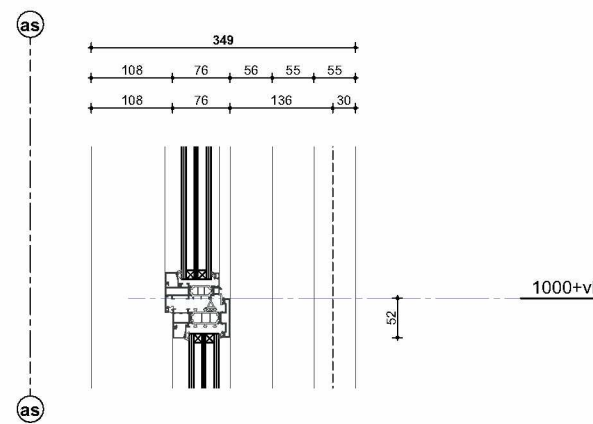


V16

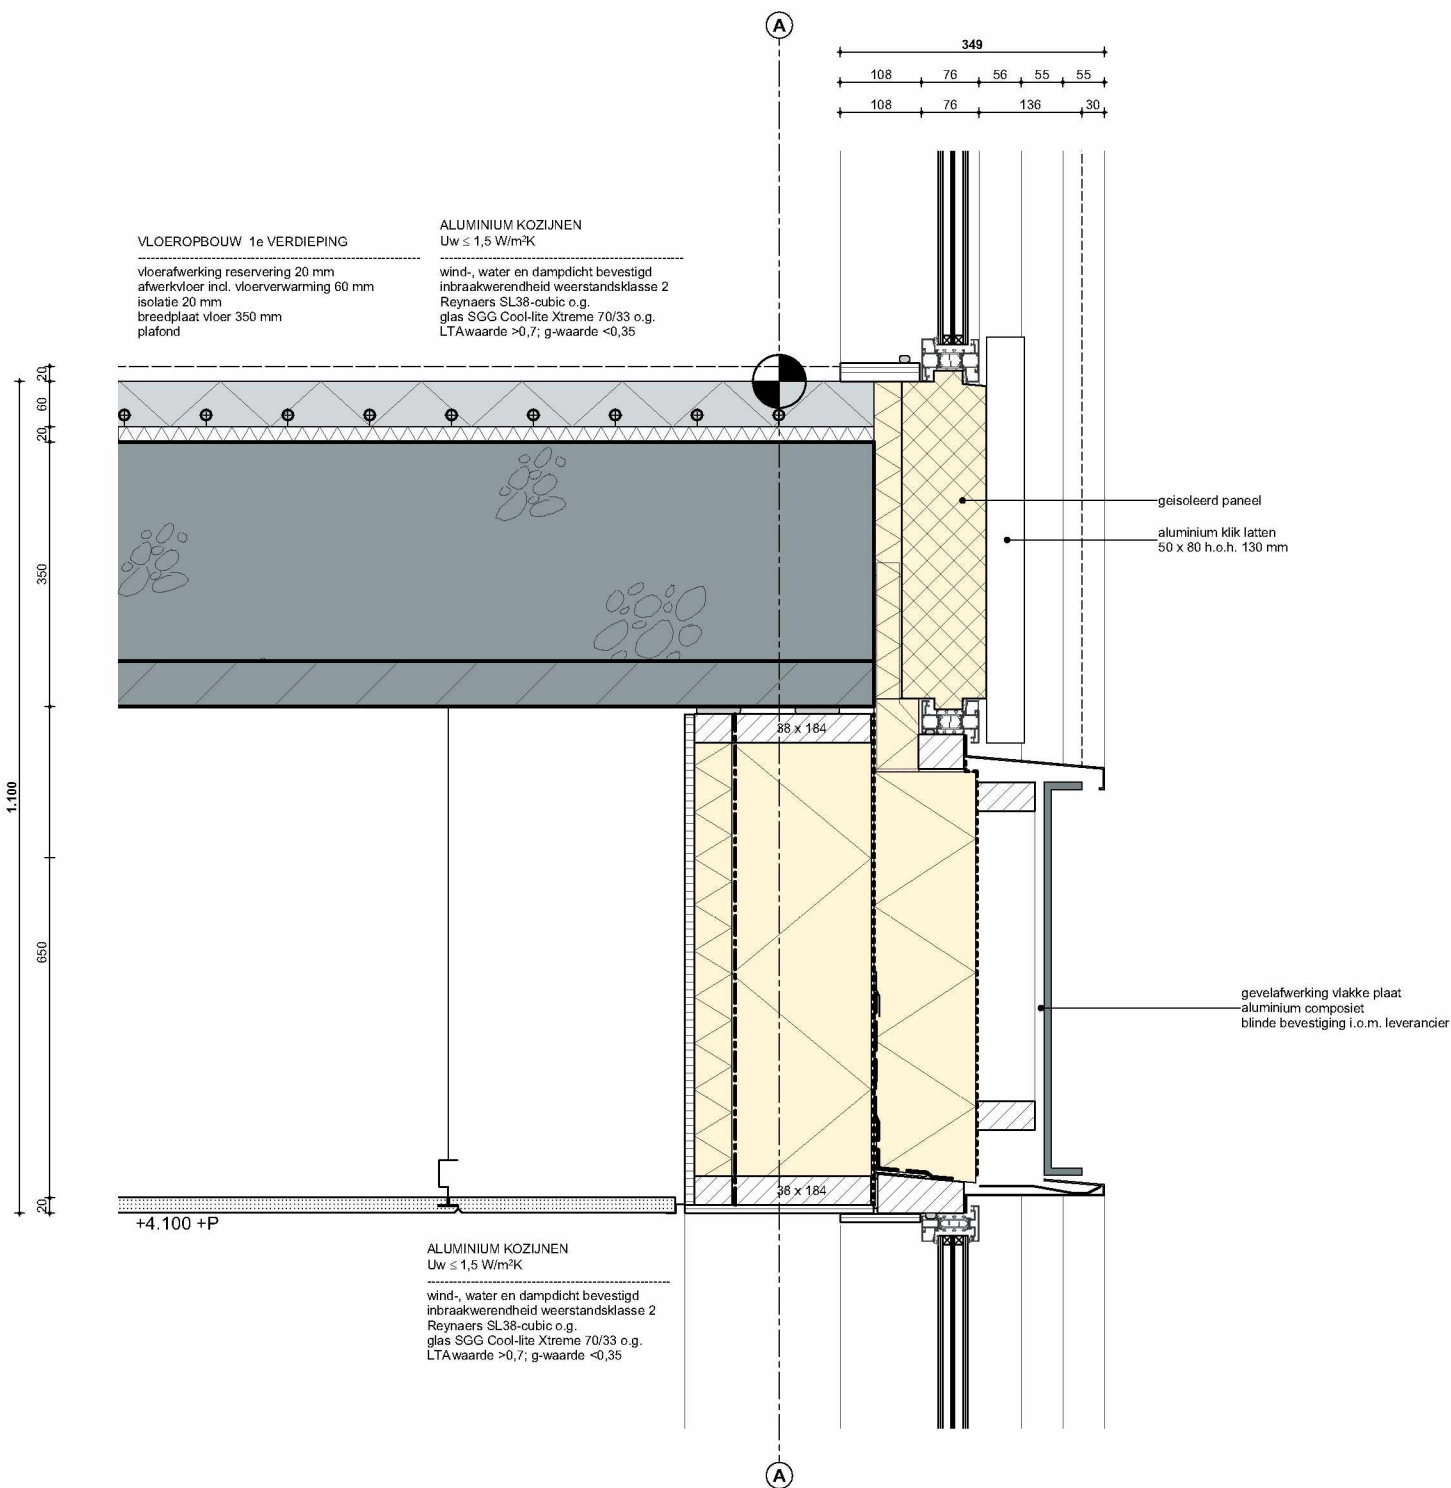




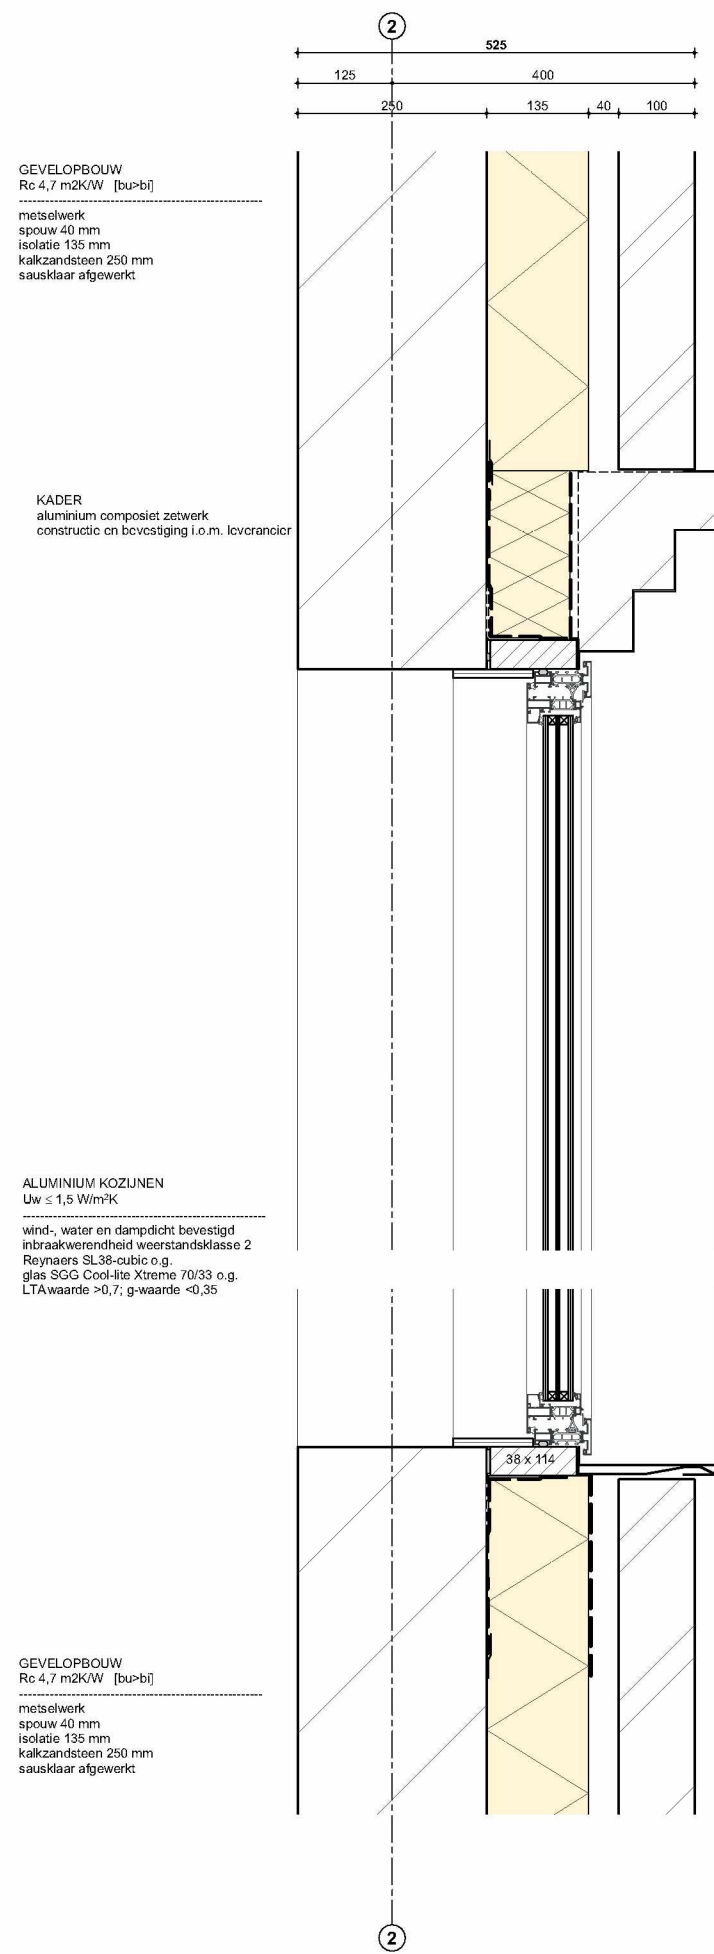

H01

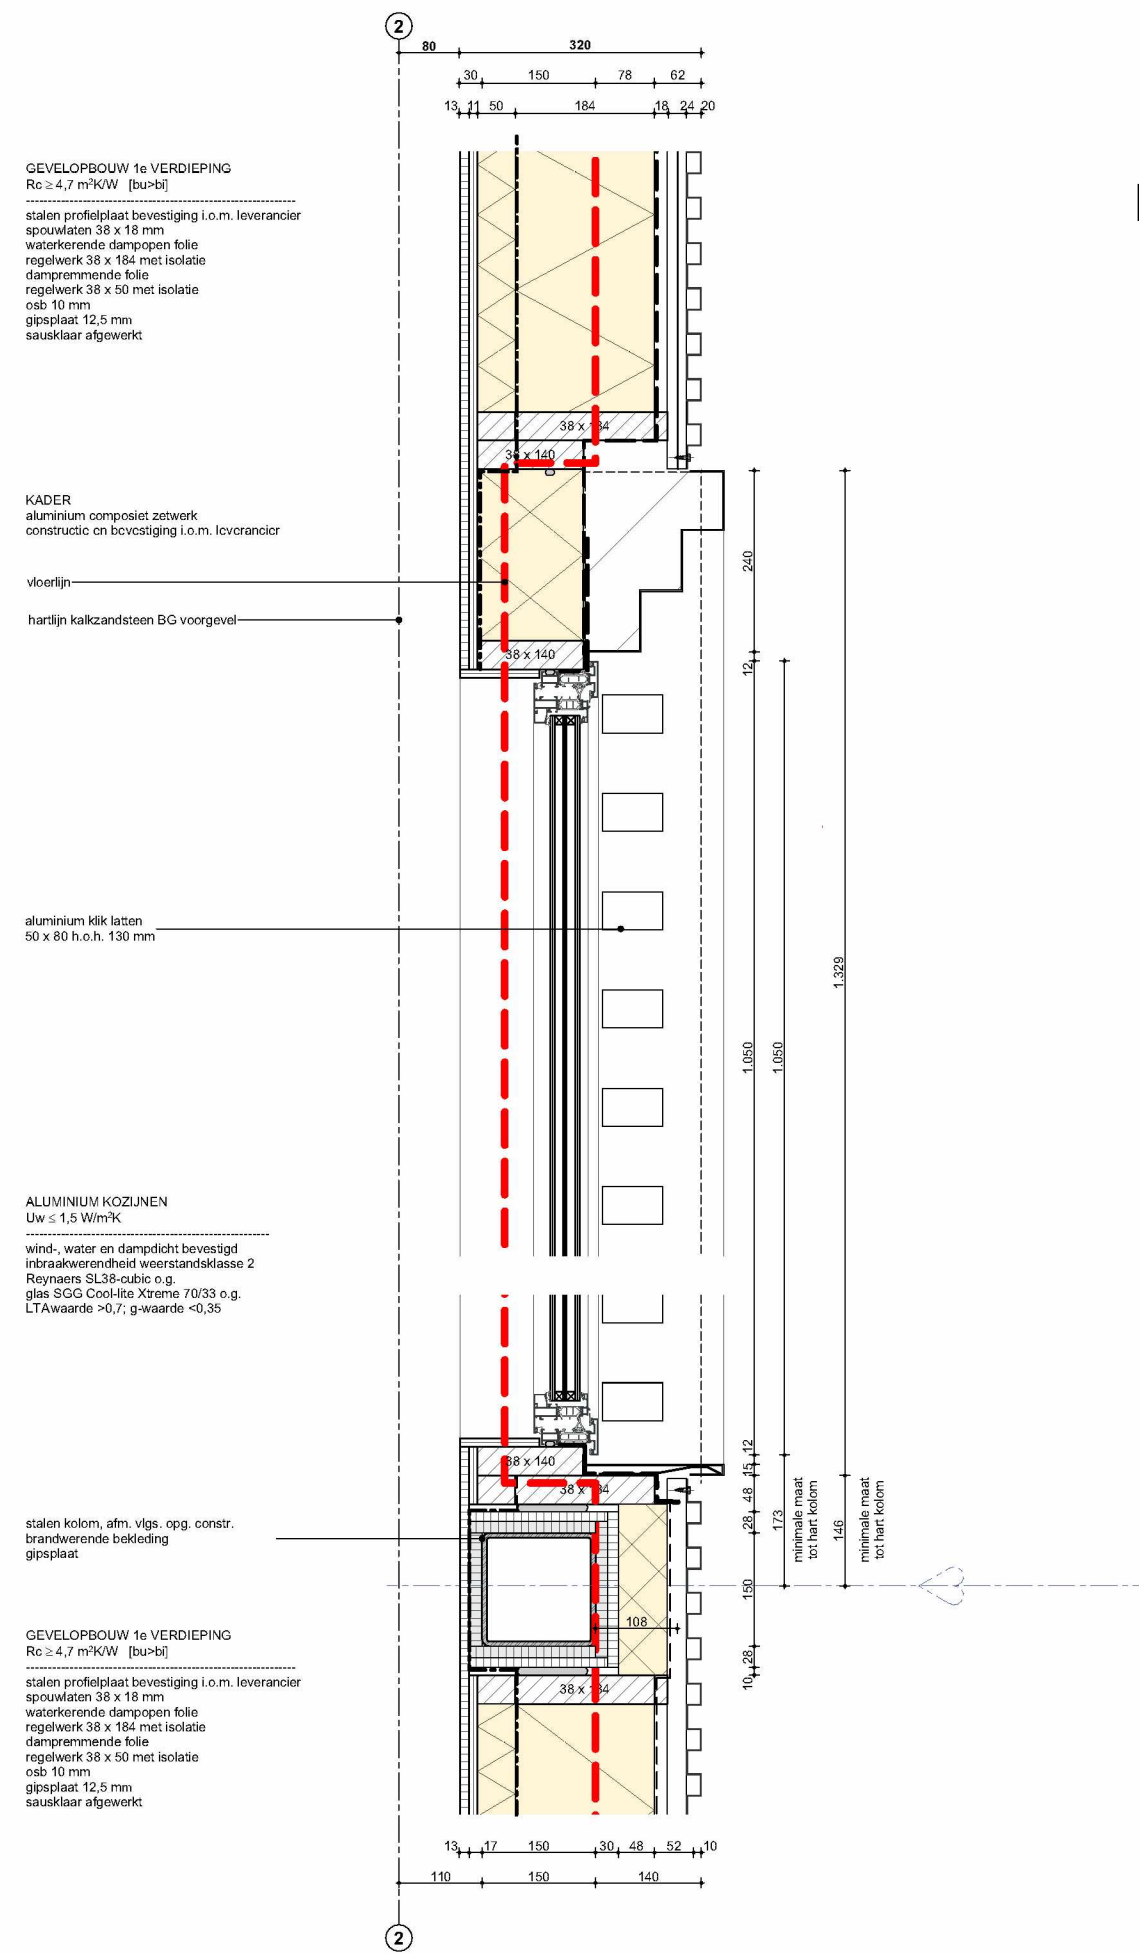

H02

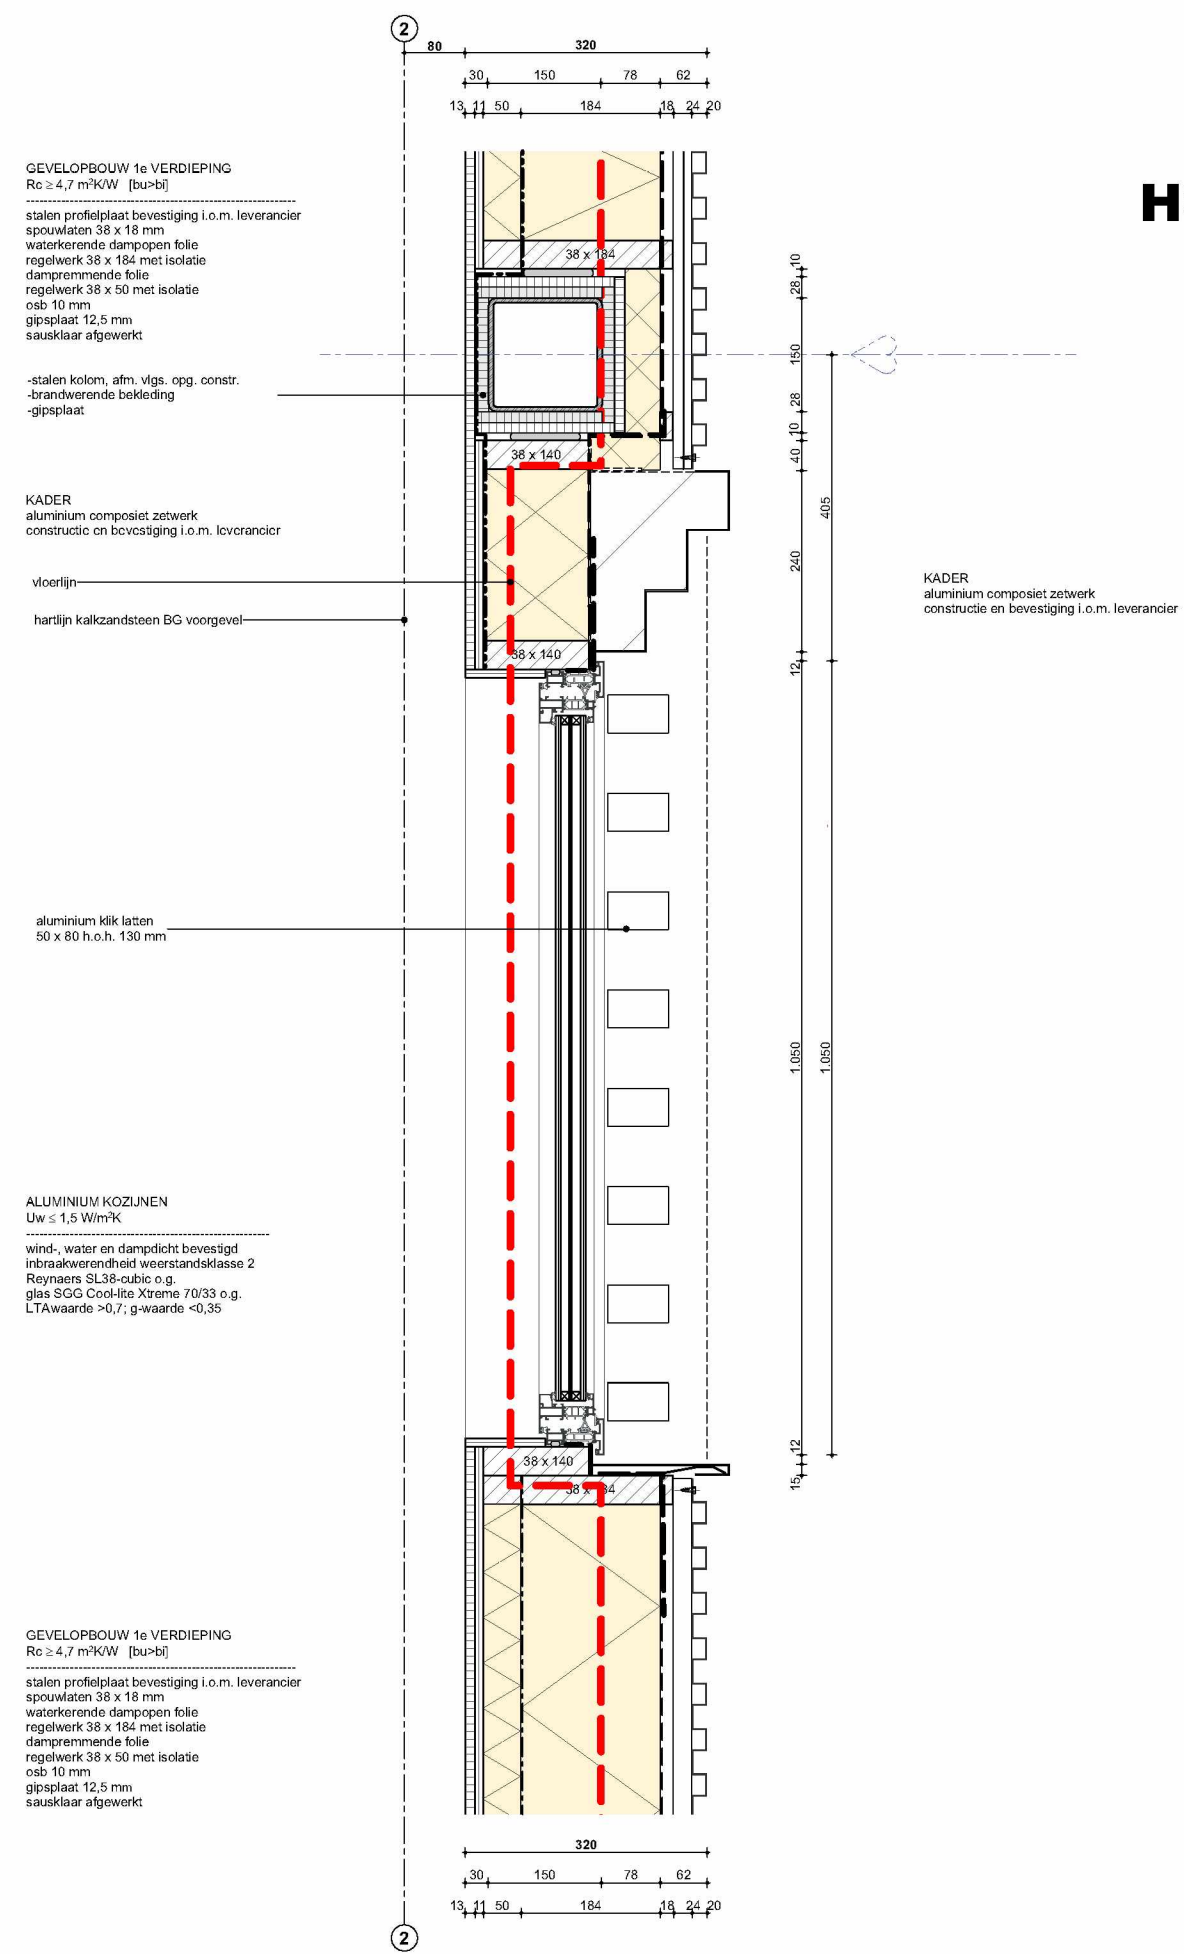

H03

PRINCIPE DETAILS



|           |           |
|-----------|-----------|
| S1.2.4    | S1.2.4    |
| S1.2.4    | S1.2.4    |
| T: S1.2.4 | M: S1.2.4 |
| E: S1.2.4 | S1.2.4    |

| Wijz. | Omschrijving | Datum      |
|-------|--------------|------------|
| A     |              | 18-09-2025 |
| B     |              |            |
| C     |              |            |
| D     |              |            |
| E     |              |            |

Project: **Ahmet Yesevi Mosque**  
Adres: Meerpaal 20  
4904 SK Oosterhout

Projectnummer: **P195203**  
Onderwerp: **Details gevel open - horizontaal**  
Printdatum: **18-09-2025**  
Tekeningnummer: **OMV 503**  
Formaat: **A1**  
Fase: **OMV 5**  
Schaal: **1:10**

Opdrachtgever: **S1.2.4**



[illegible]

The technical drawings illustrate the construction details of a window frame assembly.

- Cross-section A-A:** This vertical section shows the internal components of the window frame. It includes a multi-pane glass unit held by a metal or plastic frame. The drawing indicates various layers and seals, with labels such as "A" at the top and "B" near the bottom right corner. Dimensions are provided for different parts: 120, 20, 135, 40, and 100.
- Elevation B-B:** This horizontal section shows the side profile of the window frame. It depicts the frame's depth and how it integrates with the surrounding wall or structure. Labels include "B" at the left end and "C" at the right end. Dimensions are given as 120, 20, 135, 40, and 100.

# H22

**ALUMINUM VLESDEVEL**  
Lw = 1,5 Nm/K

zalfgegot m.b. windbelasting  
wind, water en dampdicht bevestigd  
Kraakvast met zelfverlankende 2  
glas met pvc SGO Double Strene 7033 o.g.  
T. T. 40x10x12 p. waars. 0-30  
hulpconstructie volgens opgave leverancier

**SCHERF**  
geprofielde aluminium composit  
met floorsteel antrax  
bifid bevestiging i.o.m. leverancier

**KADER**  
aluminium composit antrax  
constructie en bevestiging i.o.m. leverancier

inter: 100/100/0,3  
prikproef aan figuur 220x220  
10 mm  
60 micron transparant bekleed  
(geen of bekleed 0,3)  
(niet onderdeel van de hoofd draagconstructie)

**GEVELOPBOUW NA VERDIEPING**  
Rz: 2,47 m²/m² (Bw=0)

met een zelfdragende bevestiging i.o.m. leverancier  
afmetingen 30 x 15 mm  
werkende draagproef k.p.  
regioleek 30 x 150 met isolatie  
dempende fase  
regioleek 30 x 150 met isolatie  
dikte 10 mm  
dikte 12,5 mm  
isolatie afwerkend

30 330  
70 150 78 62 68  
13 11 10 184 13 12 P

**VLOEROPBOUW BEGANE GROND**  
Rc 3,7 mKOW [B-Hc]

vloerdekking insenring 20 mm  
aluminium rail vloerinsenring 60 mm  
keramiekvloer 200 mm  
EPS-waarde 200 mm

**FUNDERING**  
Rc 3,7 mKOW  
Funderingsbalk 750 x 600  
concreet opgevo constructie  
isolatie

ALUMINIUM VLOERDEKSEL  
Dus = 1,5 mmKOW


afsluiting m.b.v. windwalzing  
water, water en dampdicht bevestiging  
intrastructureel aanhangende 2  
glaas m.b.v. G20-200 m.b.v. 7000 3 g  
LTA-waarde >0,7; p-waarde <0,35  
kapotteconstructie volgens eigen leverancier

deur aluminium composiet beglazing met glas

0 = PEIL

geïsoleerde keramiek  
met voetbalkende isolatieplaat  
voetbalkende isolatieplaat

100 350 400 100  
100 200 400 100

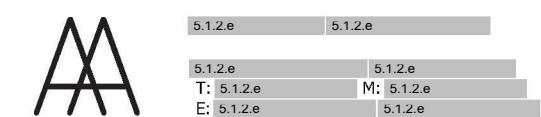

| Wijz. | Omschrijving | Datum      |
|-------|--------------|------------|
|       |              | 18-09-2025 |
| A     |              |            |
| B     |              |            |
| C     |              |            |
| D     |              |            |
| E     |              |            |

Project: **Ahmet Yesevi Moskee**  
Adres: Meerpaal 20  
4904 SK Oosterhout

|                 |                                 |
|-----------------|---------------------------------|
| Projectnummer:  | <b>P195203</b>                  |
| Onderwerp:      | <b>Details gevel vliesgevel</b> |
| Printdatum:     | <b>18-09-2025</b>               |
| Tekeningnummer: | <b>OMV 504</b>                  |
| Formaat:        | <b>A1</b>                       |
| Fase:           | <b>OMV 5</b>                    |
| Schaal:         | <b>1:10</b>                     |

Opdrachtgever: 5.1.2.0