



Einbausituation, Abwasseranschluss, Kabelführung, Kranstandplätze und Zufahrt nach bauseitigem Lageplan !

Schnitt C - C

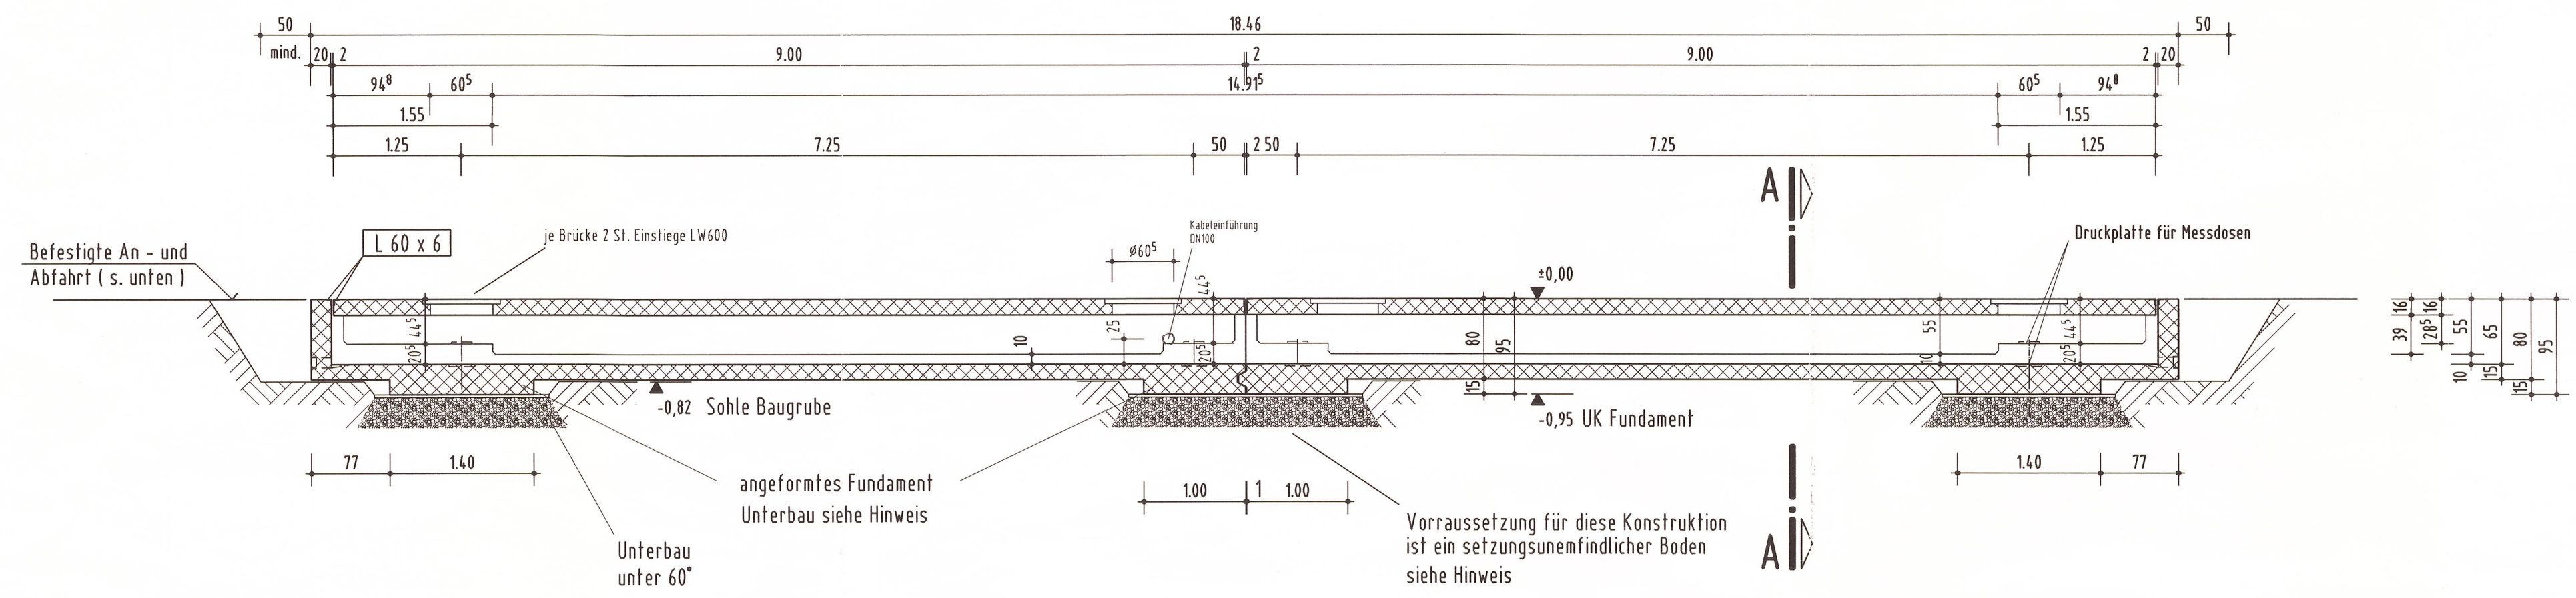


Schnitt A - A

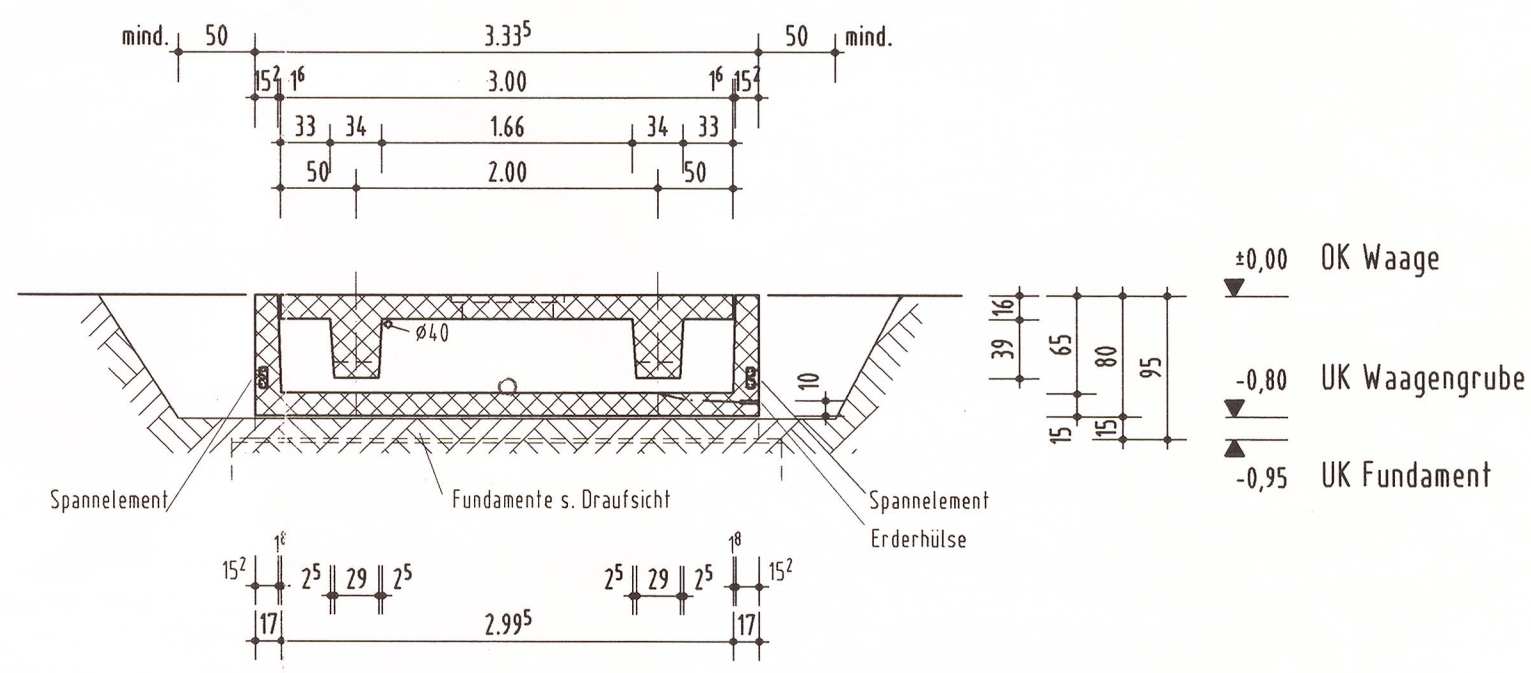

Unterbau für Fundamente.
Unterbau im Bereich der Fertigteilfundamente aus Schotter-, oder Kiestragschicht herstellen. Die Tragschicht muß für eine Bodenpressung von >250kN/m² sowie frostsicher hergestellt werden. Die Oberfläche muß verdichtet, eben und horizontal max. ±1,0cm sein. Auf die Tragschicht ist eine Splittbettung der Korngröße 2-8mm in 2-3cm Stärke aufzubringen und genau waagerecht abzuziehen !

Waagendraufsicht

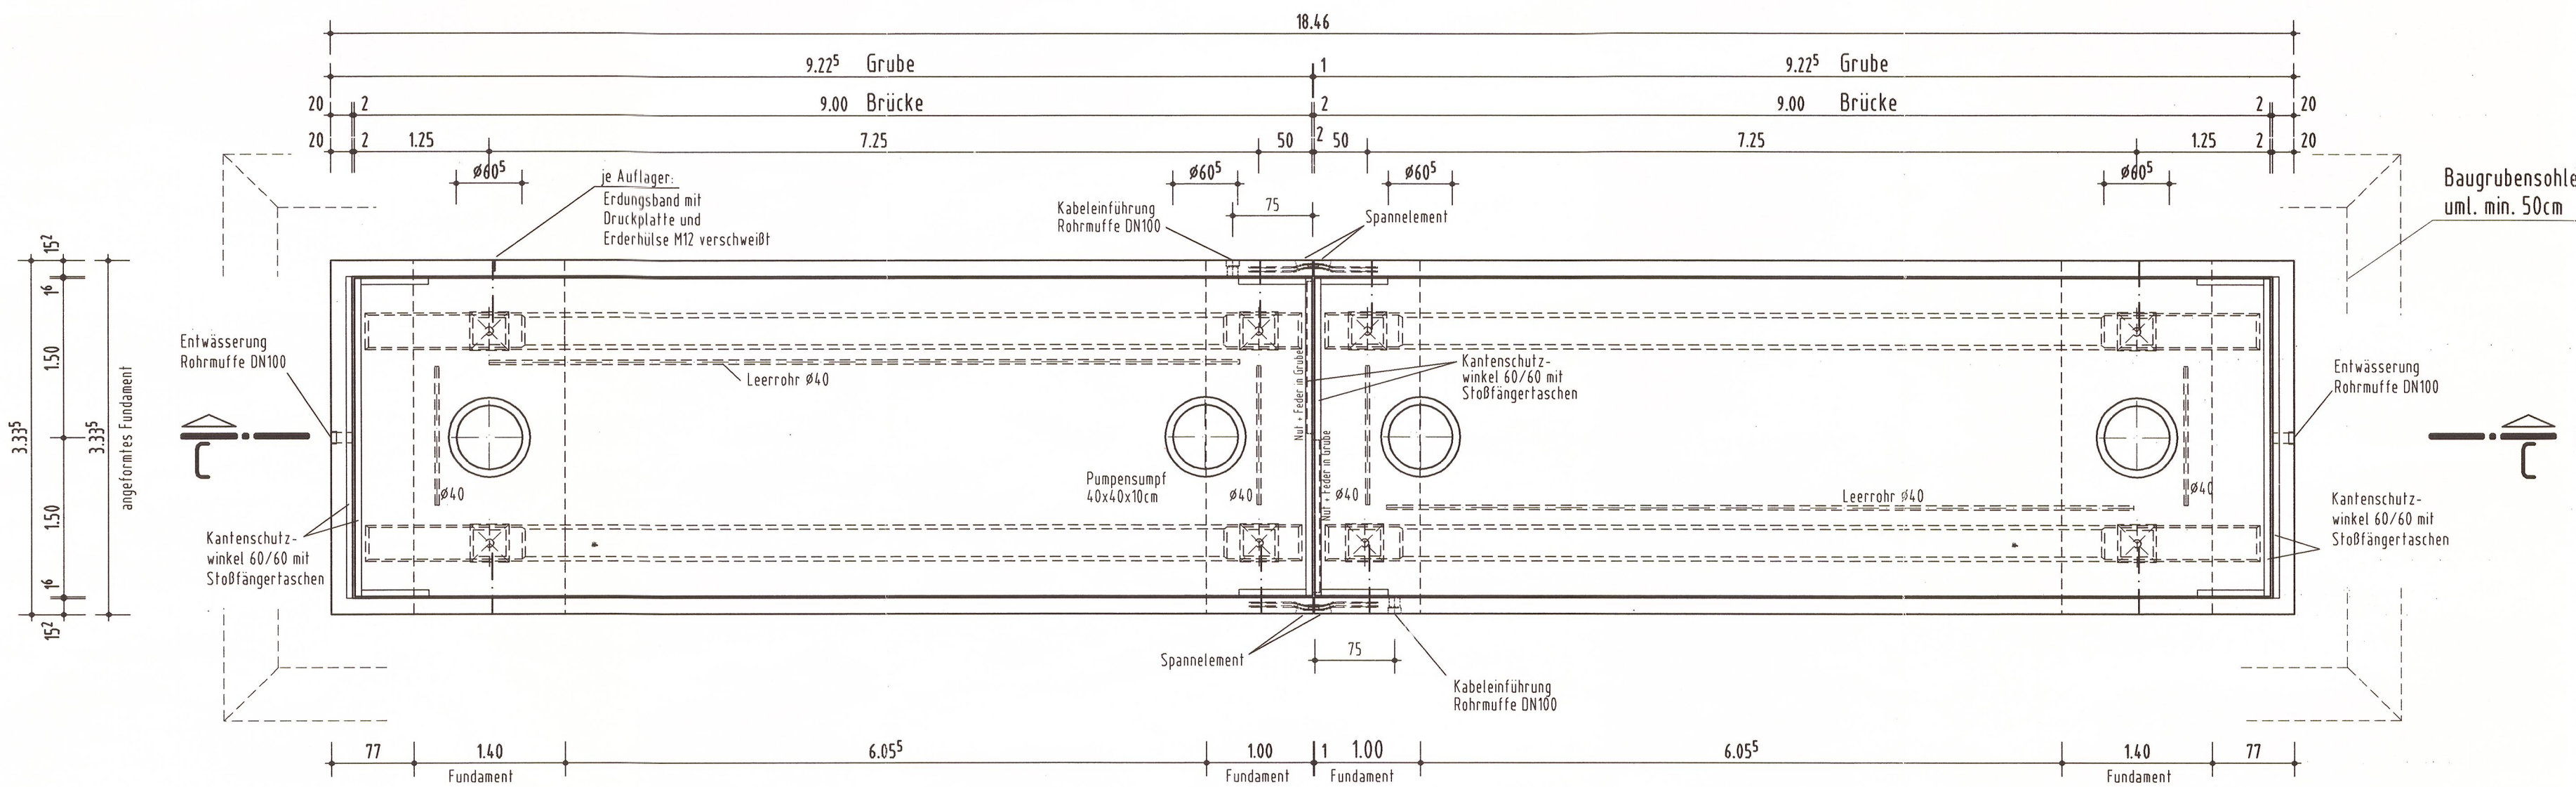

Straßenfahrzeugwaage mit Brückenplatte nach DIN 8119
Waagen - Brückenklasse 60 nach DIN 8119

Das Gelände rings um die waagrecht eingebaute Waage liegt auf gleicher Höhe dh. bündig mit OK Waagengrube und erhält eine Oberflächenbefestigung, wie sie für Strassen-, und Schwerlastverkehr üblich ist.

Gründung:
Fundamente frostfrei auf tragfähigen, nicht setzungsgefährdeten Boden gründen.
max Bodenpressung 250kN/m²

Beschilderung:
An den Anfahrstrecken der Waage in beiden Richtungen:
- Waagen-Brückenklasse 60 nach DIN 8119
- Zulässige Geschwindigkeit 25 km/h

Beachten:
Die Waage muss vom Stand des Wägers aus gesehen voll einsehbar sein ! Die An-, und Abfahrt der Waage muß min. 1,50m lang, waagerecht, gerade und für Schwerlastverkehr befestigt sein !

a	21.02.07	KS				Plan überarbeitet				
Index	19.03.05	KS								
Index	Batum	KS			Geogr.	Änderung				
Bauherr	AG:								Projekt-Nr./Kestest.	
Bauvorhaben	18,00m Flachwaage (angef. Fundamente) in								Auftrags-Nr. I-109	
Bauteil	Übersicht Flachwaage 18m (angef.Fundam.)								Maßstab 1:50	
 PFISTER WEBOTECHNIK										Technologieweg 8 4800 AC Datteln Telefon: 0182 - 430450 Telefax: 0182 - 432624 E-mail: office@pfisterwebotechnik.de 01362-976-0 02362-926-310
										34075.2a