




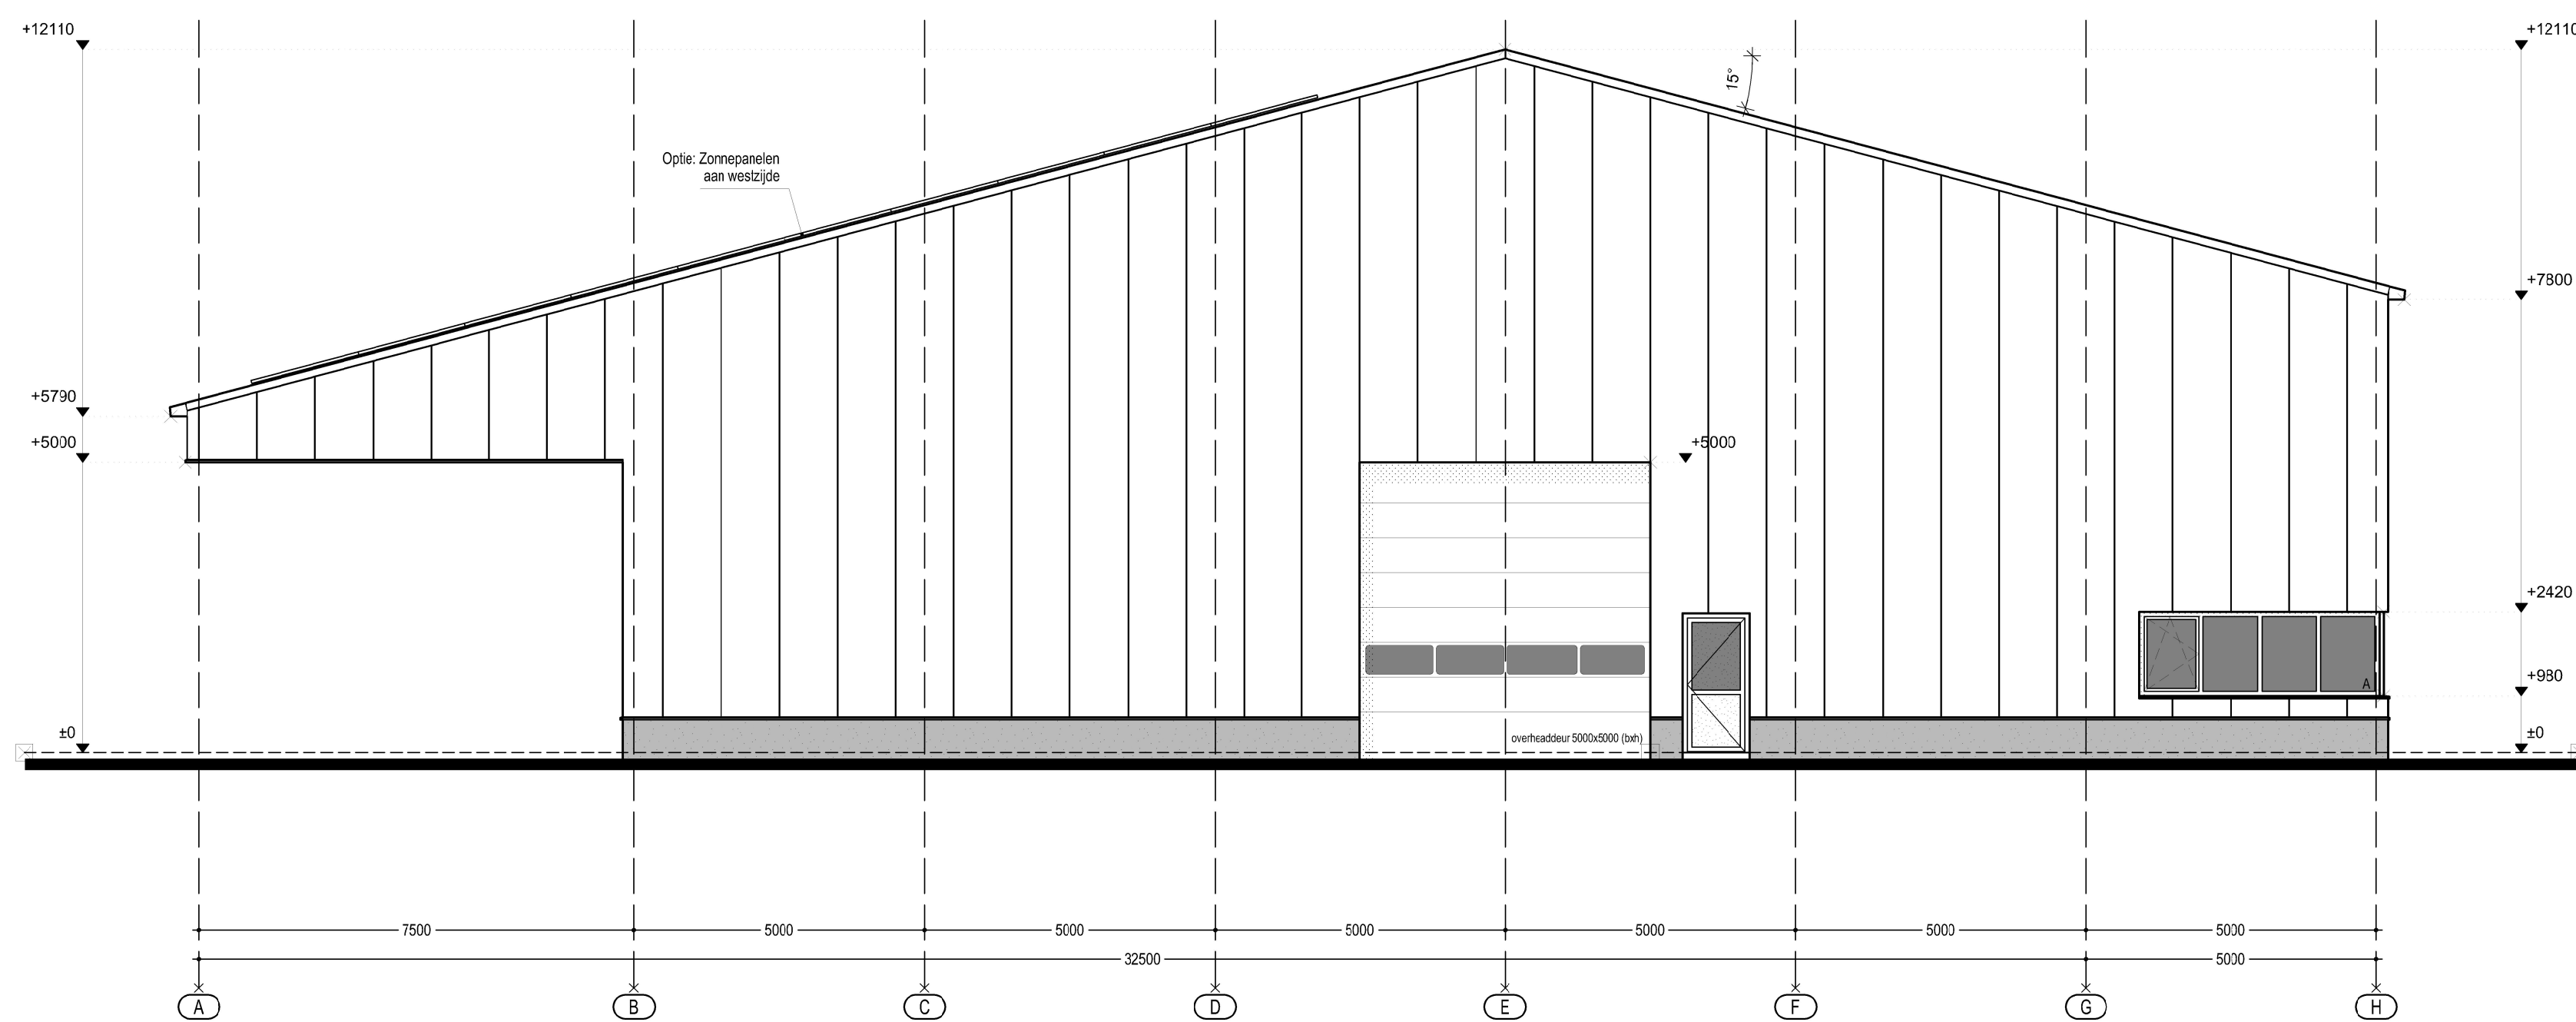


VOORGEVEL HAL 1

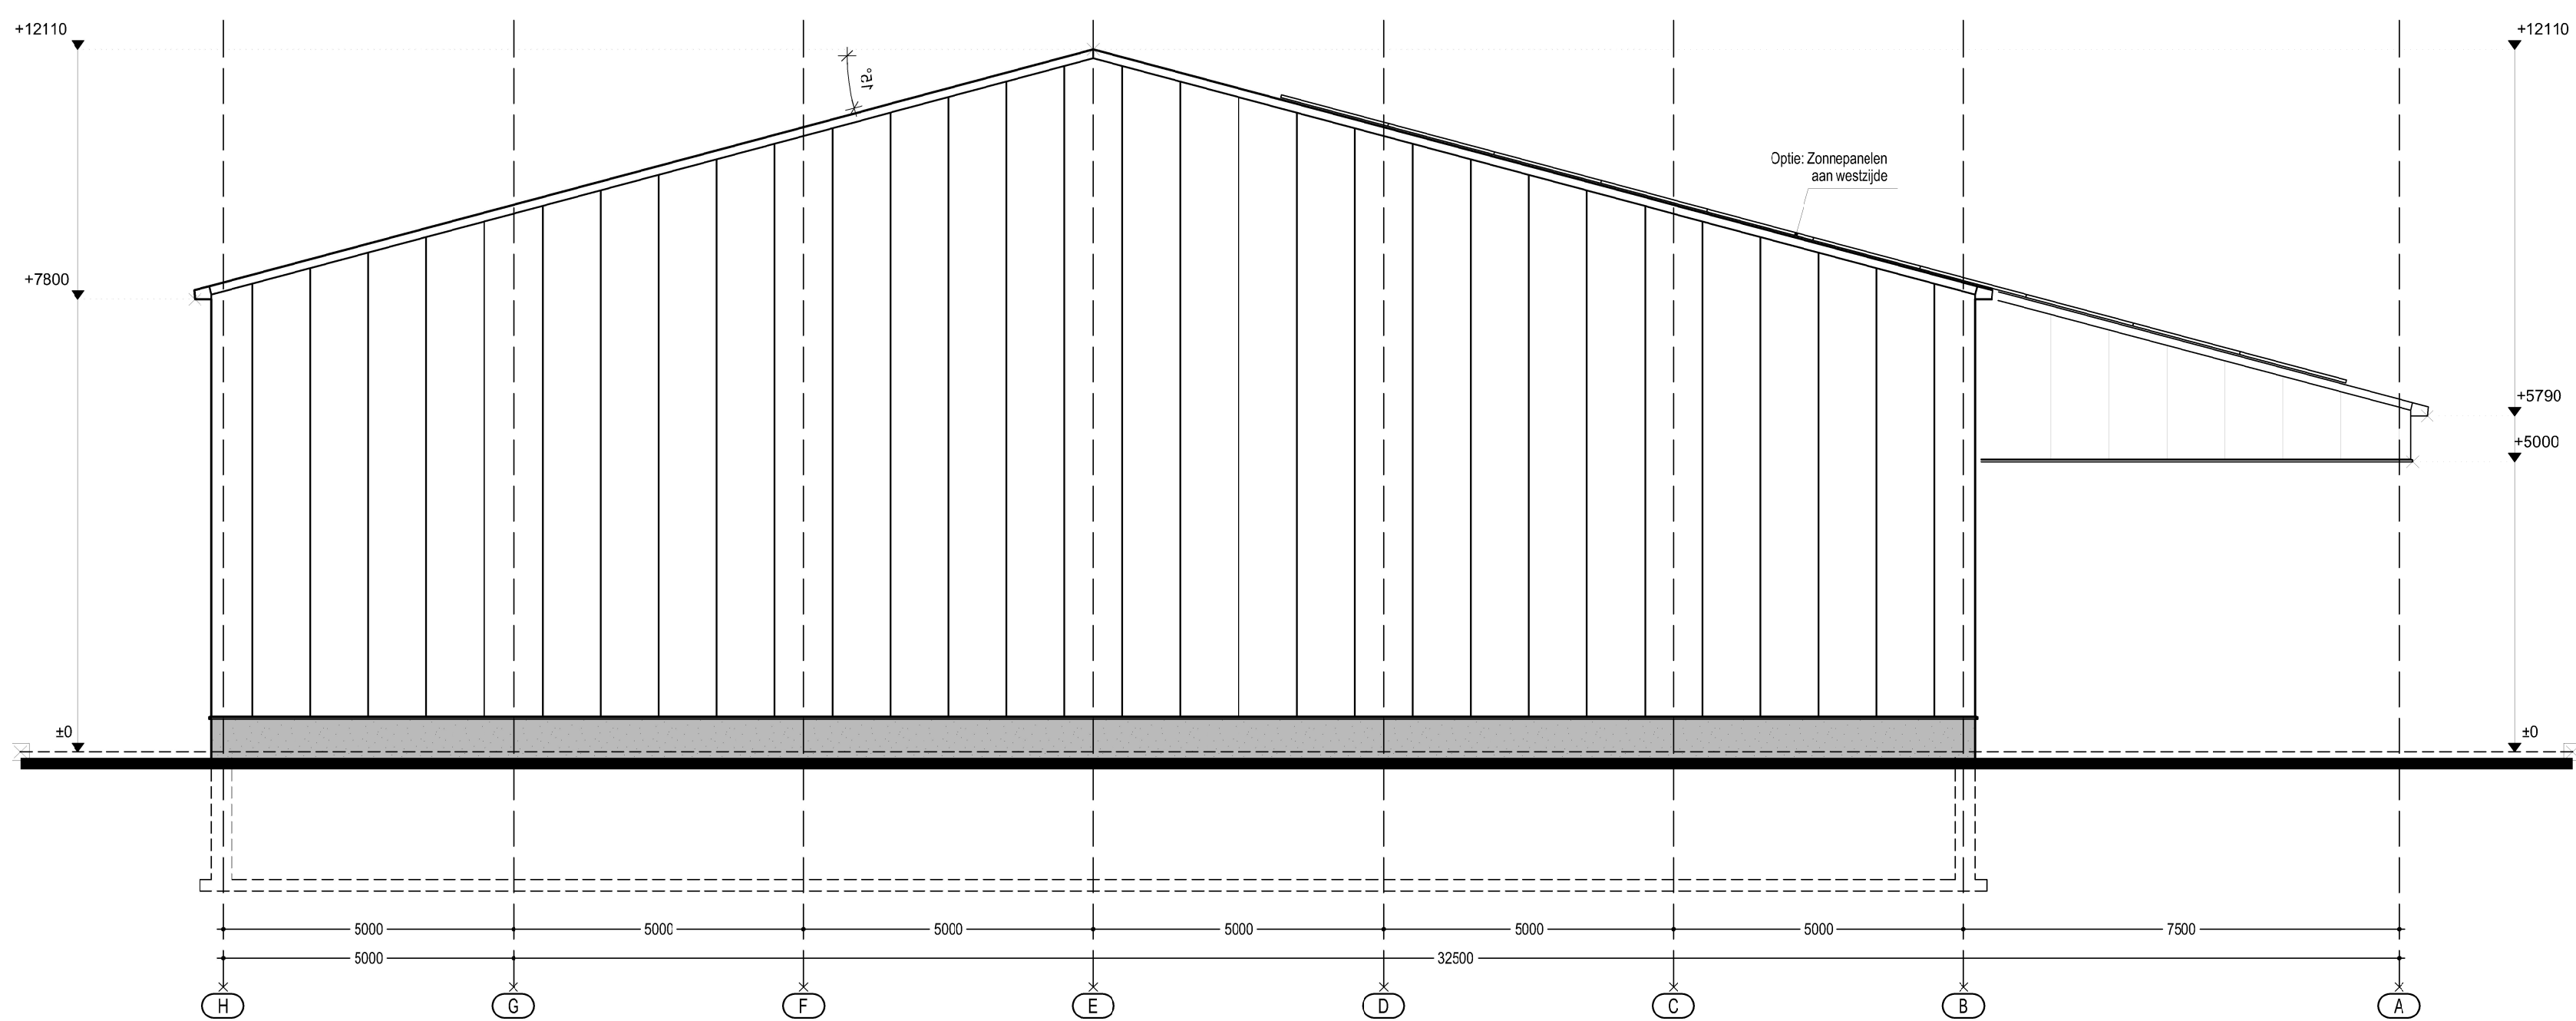


ACHTERGEVEL HAL 1

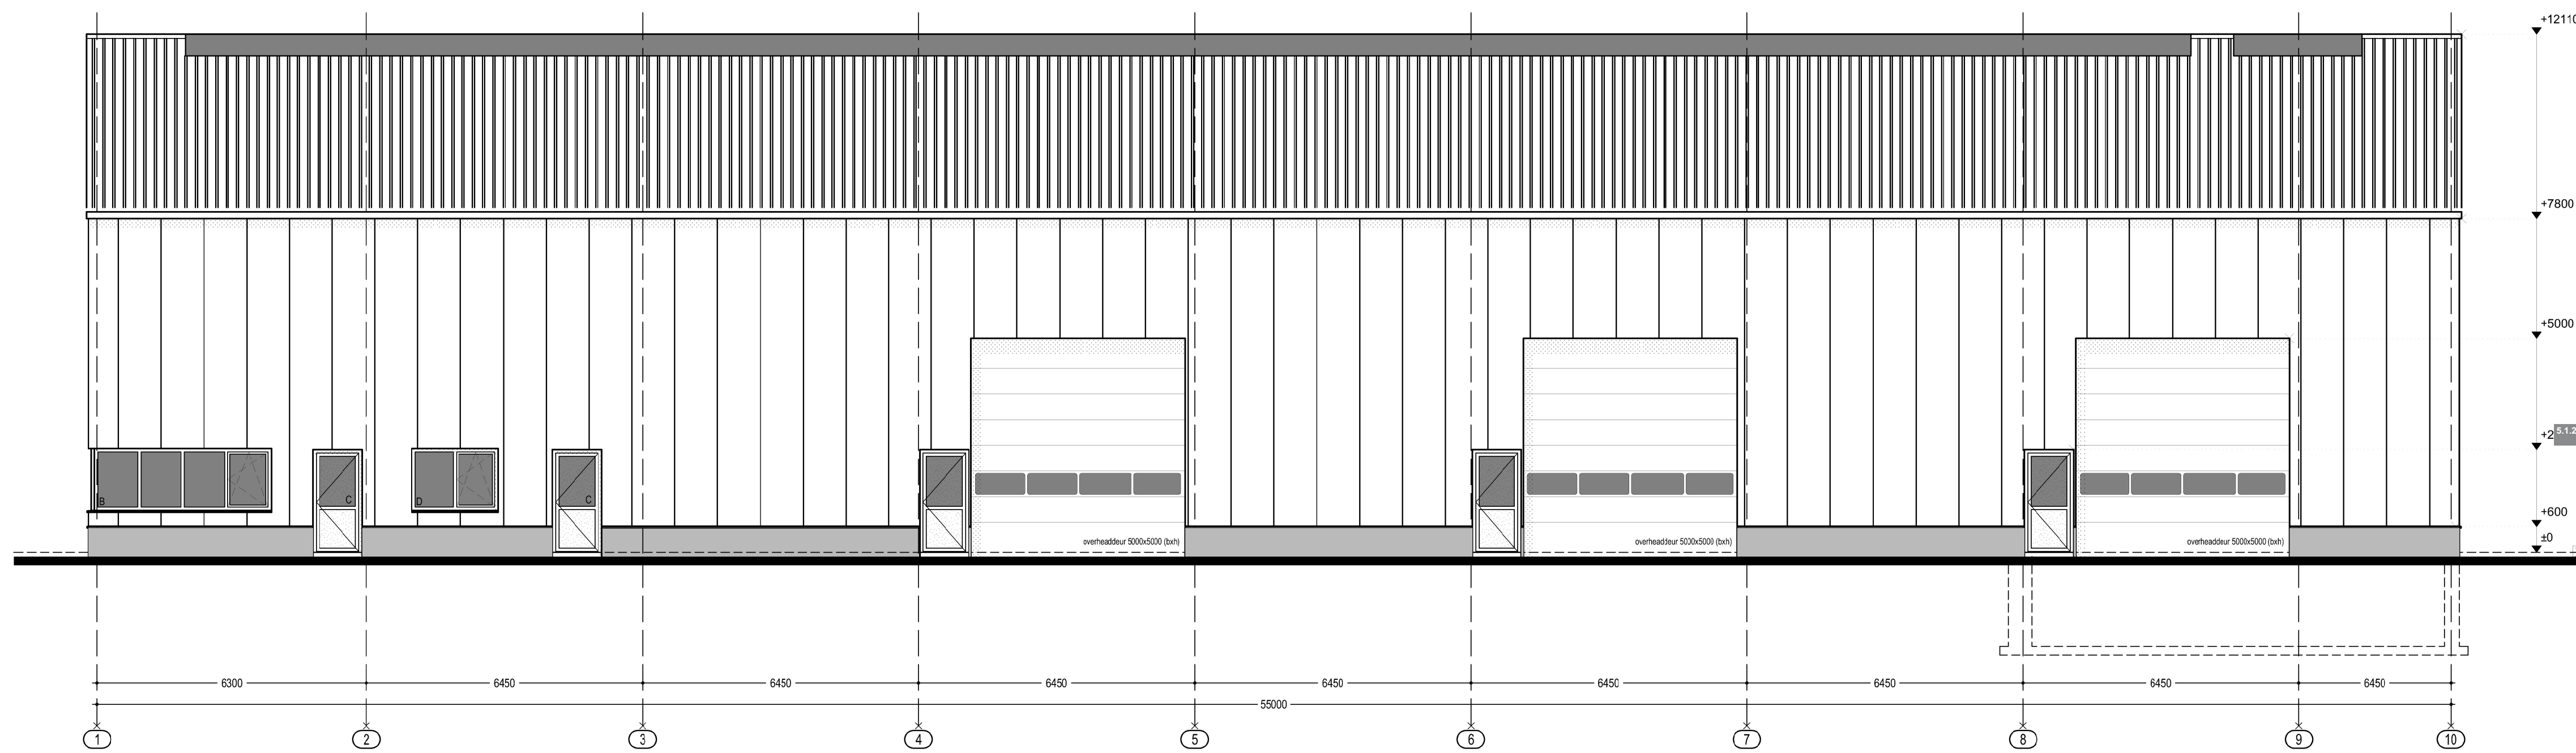

RECHTER ZIJGEVEL HAL 1

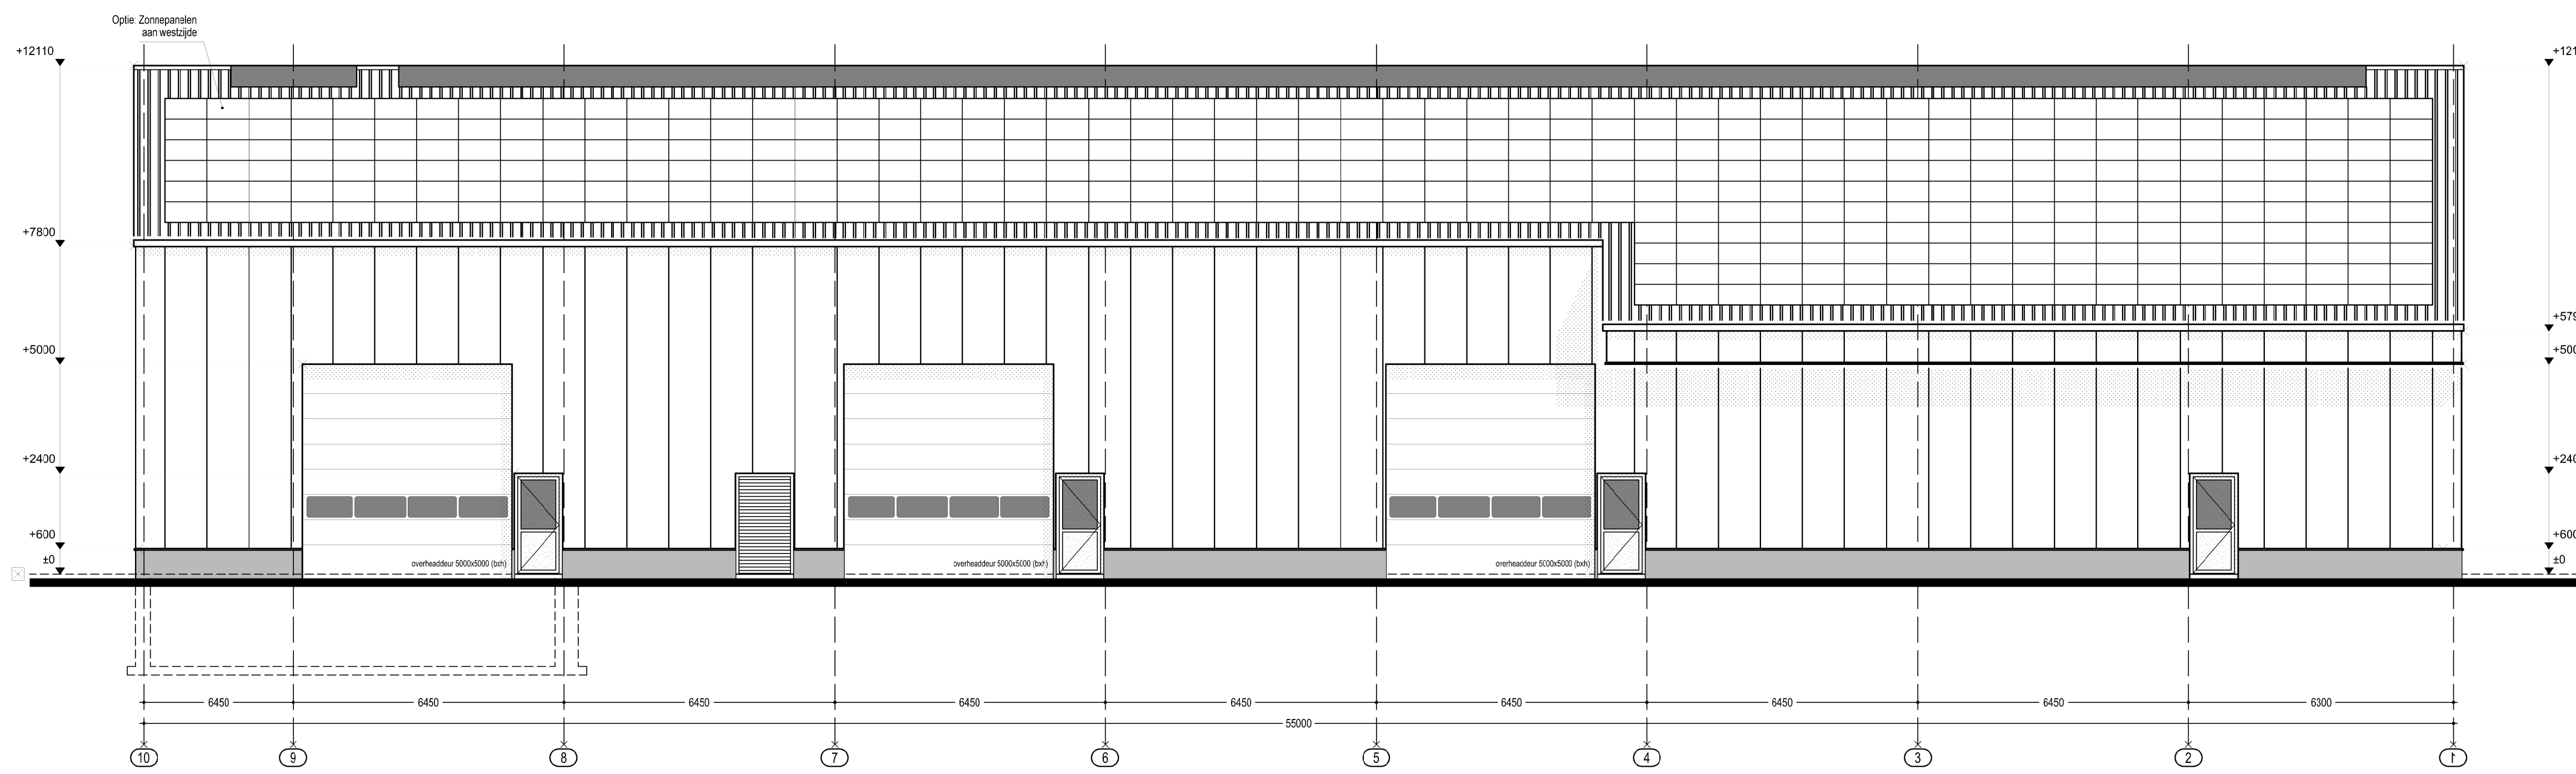

LINKER ZIJGEVEL HAL 1

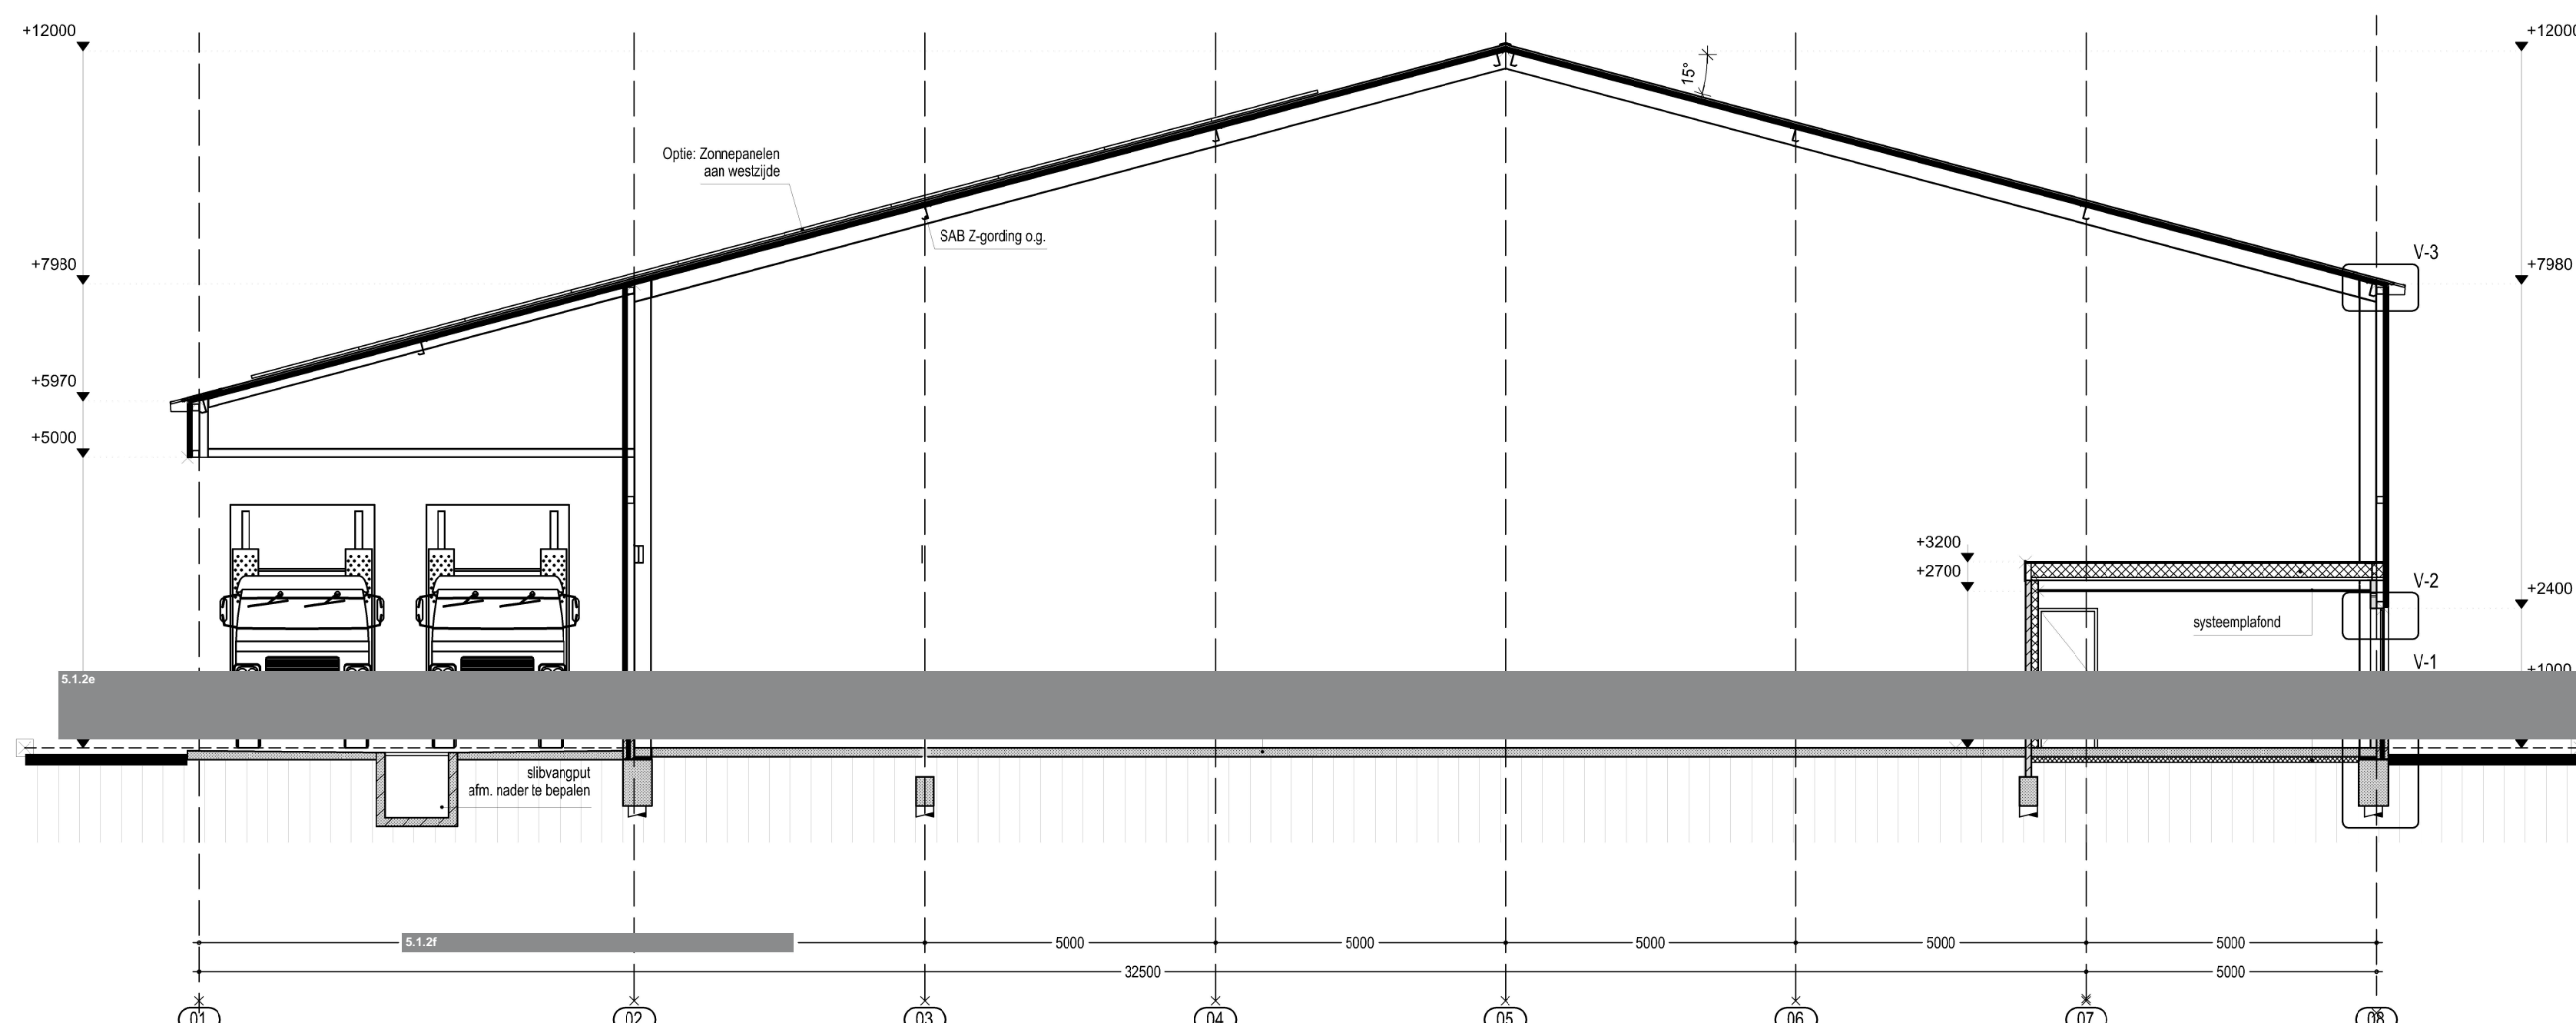


DOORSNEDE AS 1 HAL 1

RENVOL

	Schroometelwerk		Vloerwegaanduiding volgens NEN 6088 8
	Kalkzandsteen		NEN-EN 1638 artikel 5.2 t/m 5.6
	lichte scheidingswand		Studeerhuis
	In het werk gestort beton		Noodverlichting
	prefab beton		Niet ioniserende rookmelder volgens NEN 2555
	Stalen ligger, kolom volgens opgave constructeur		Handbrandmelder
	Binendeur opdek / stomp minimele dagmaat 850x2300mm		Deur zelfsluitend
	Opstelplaats Centrale Verwarming		WBOBO xx minuten
	Opstelplaats Mechanische afzuiging / WTW-unit		Deur voorzien van knopcilinder
	Ventilatiecoster capaciteit volgens ventilatieberekening		Brandonghevel, maximale lengte 30m aangesloten op drinkwatervoorziening statische druk > 100 kPa, capaciteit minimaal 1,3 m³/h
	veiligheidsglas volgens NEN 3569		Mobiel busapparaat, minimaal 6 liter sproeischuim
	kozijn voorzien van screen		Scheiding brandcompartimenten 60 minuten WBOBO alle deuren in scheiding zelfsluitend

KLEURENSTAAT

Wandbekleding	Aluminium	Lichtgrijs	RAL 7035
Dakbekleding	Aluminium	Attractief	RAL 7016
Pint	Prefab beton	Natuurgruis	RAL 7035
Goed	Aluminium	Lichtgrijs	RAL 7035
Kozijnen en draaiende delen	Aluminium	Attractief	RAL 7016
hemelwaterafvoeren	PVC	Lichtgrijs	RAL 7035

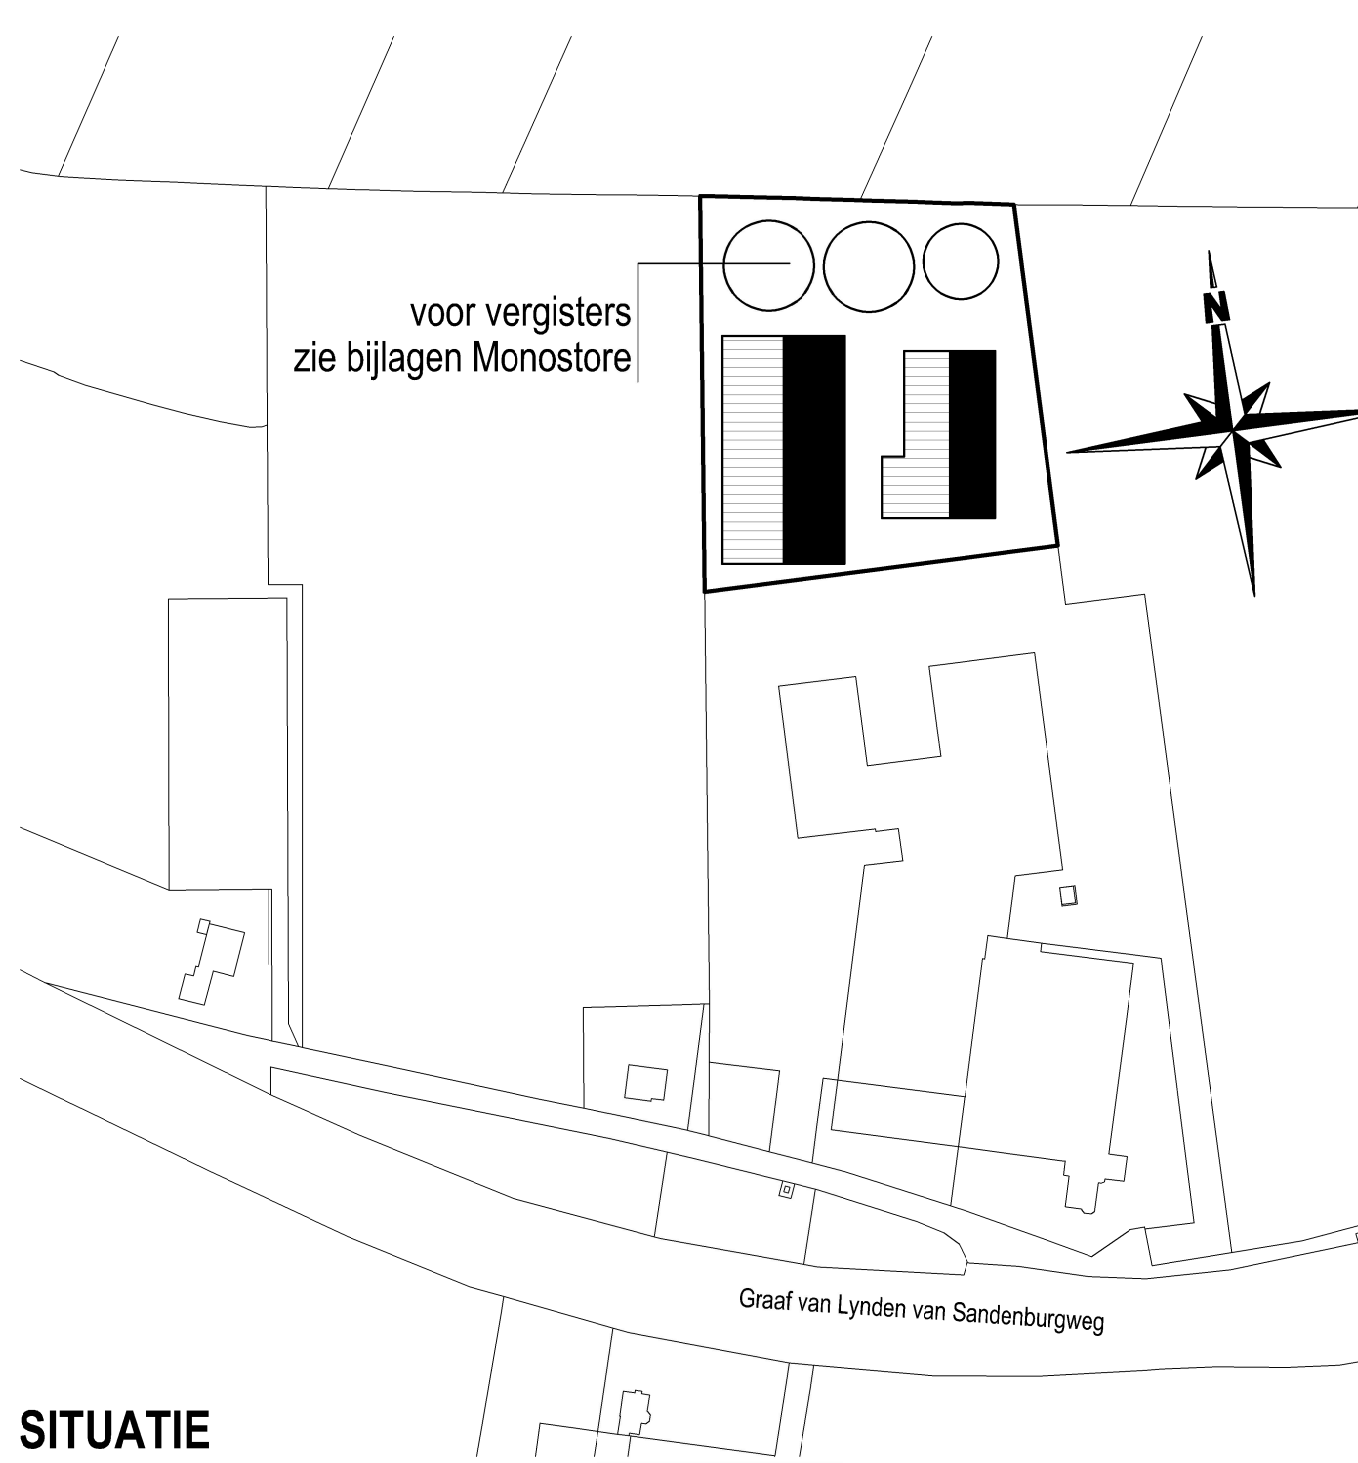

SITUATIE

Gemeente: Wijk bij Duurstede
Sectie: F
Nummer: 77
Schale: 2000

ALLE MATEN TE CONTROLEREN CQ IN HET WERK TE BEPALEN !

A 26-05-2025 Toevoeging optie Zonnepanelen	AvdL JS
Datum	Wijziging
Project : Groen Gas Cothen (GGC)	Status
Locatie : Graaf v Lynden v Sandenburgweg 8B	Definitief
Opdrachtgever : BioValue BV	Bladz. 0.35
Titel : Gevels en Doorsnede's Hal 1	
Fase : Vergunningsaanvraag	
Datum : 18-11-2024	
Revisie : A - 25-05-2025	
Schaal : 1:100	
Formaat : A0	
Getekend : [Signature]	
Gecontroleerd : [Signature]	
biovalue Tjucemarwei 6, 8521 NA Sint Nicolaasge 085-4012908 - info@biovalue.nl - www.biovalue.nl	
we feel the future	
© 2025-2026 BioValue B.V. Alle rechten voorbehouden. Deze tekening mag niet worden verspreid of openbaar gemaakt. De afbeelding mag niet worden gebruikt voor andere commerciële doeleinden. 

Legenda toegepaste uitzonderingsgrondslagen

In dit document zijn gegevens definitief geanonimiseerd op grond van:

Wet	Artikel	Omschrijving	Pagina's
Wet open overheid	Art. 5.1 lid 2 sub e	De eerbiediging van de persoonlijke levenssfeer	1
Wet open overheid	Art. 5.1 lid 2 sub f	De bescherming van andere dan in het eerste lid, onderdeel c, genoemde concurrentiegevoelige bedrijfs- en fabricagegegevens	1