


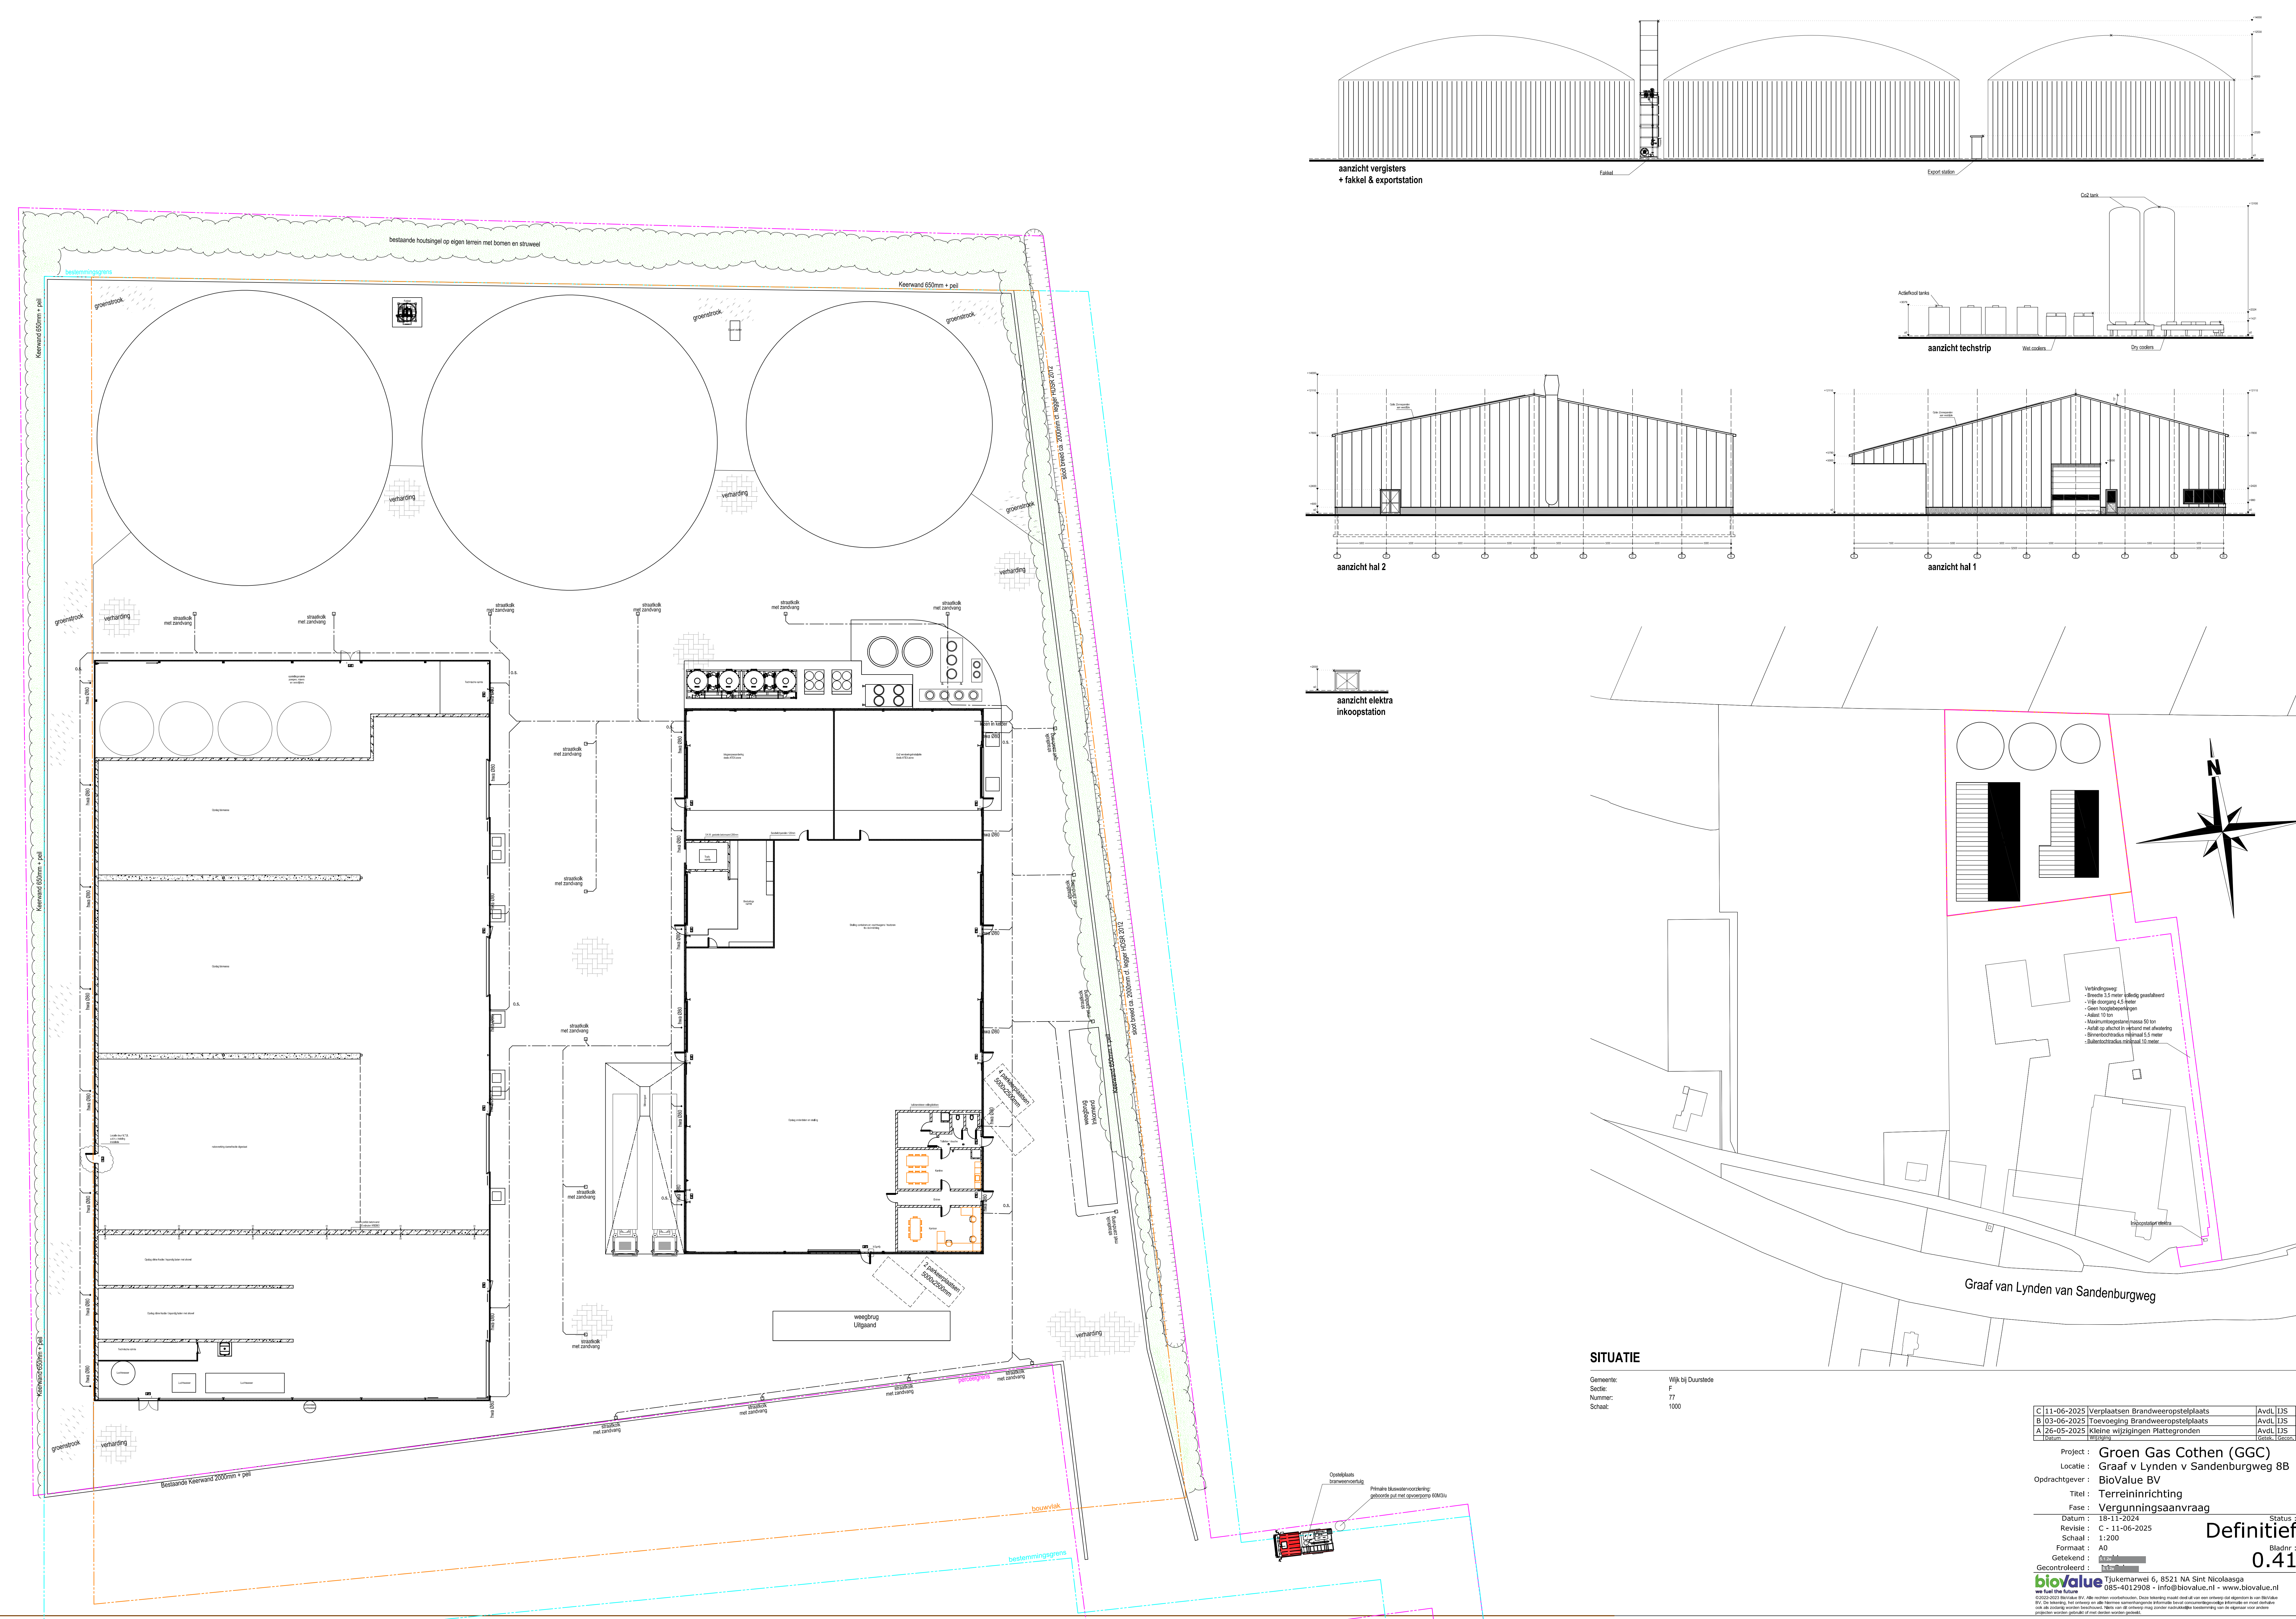

C 11-06-2025	Verplaatsen Brandweeropstelplaats	AvdL IJIS
B 03-06-2025	Toevoeging Brandweeropstelplaats	AvdL IJIS
A 26-05-2025	Kleine wijzigingen Plattegronden	AvdL IJIS
Datum Wijziging		Geslacht - Gebruik
Project : Groen Gas Cothen (GGC)		
Locatie : Graaf v Lynden v Sandenburgweg 8B		
Opdrachtgever : BioValue BV		
Titel : Terreininrichting		
Fase : Vergunningsaanvraag		
Datum : 18-11-2024		
Revisie : C - 11-06-2025		
Formaat : A0		
Schaal : 1:200		
Getekend : [Signature]		
Gecontroleerd : [Signature]		
biovalueTjuckemarwei 6, 8521 NA Sint Nicolaasga 085-4012908 - info@biovalue.nl - www.biovalue.nl		
we fuel the future		
© 2025-2023 BioValue BV. Alle rechten voorbehouden. Deze tekening mag niet of niet geheel verspreid of afgebeeld in een ander B.V. De tekening, het ontwerp en alle hierin vervatte gegevens worden bezit van de afgeleverde informatie en moet vertrouwelijk of anderszins anderszins beschermd. Het is niet toegestaan deze tekening of informatie te kopiëren, verspreiden of anderszins openbaar maken. 

Legenda toegepaste uitzonderingsgrondslagen

In dit document zijn gegevens definitief geanonimiseerd op grond van:

Wet	Artikel	Omschrijving	Pagina's
Wet open overheid	Art. 5.1 lid 2 sub e	De eerbiediging van de persoonlijke levenssfeer	1