


TEK. NR.: A-159-VB-001

BEBOSSING

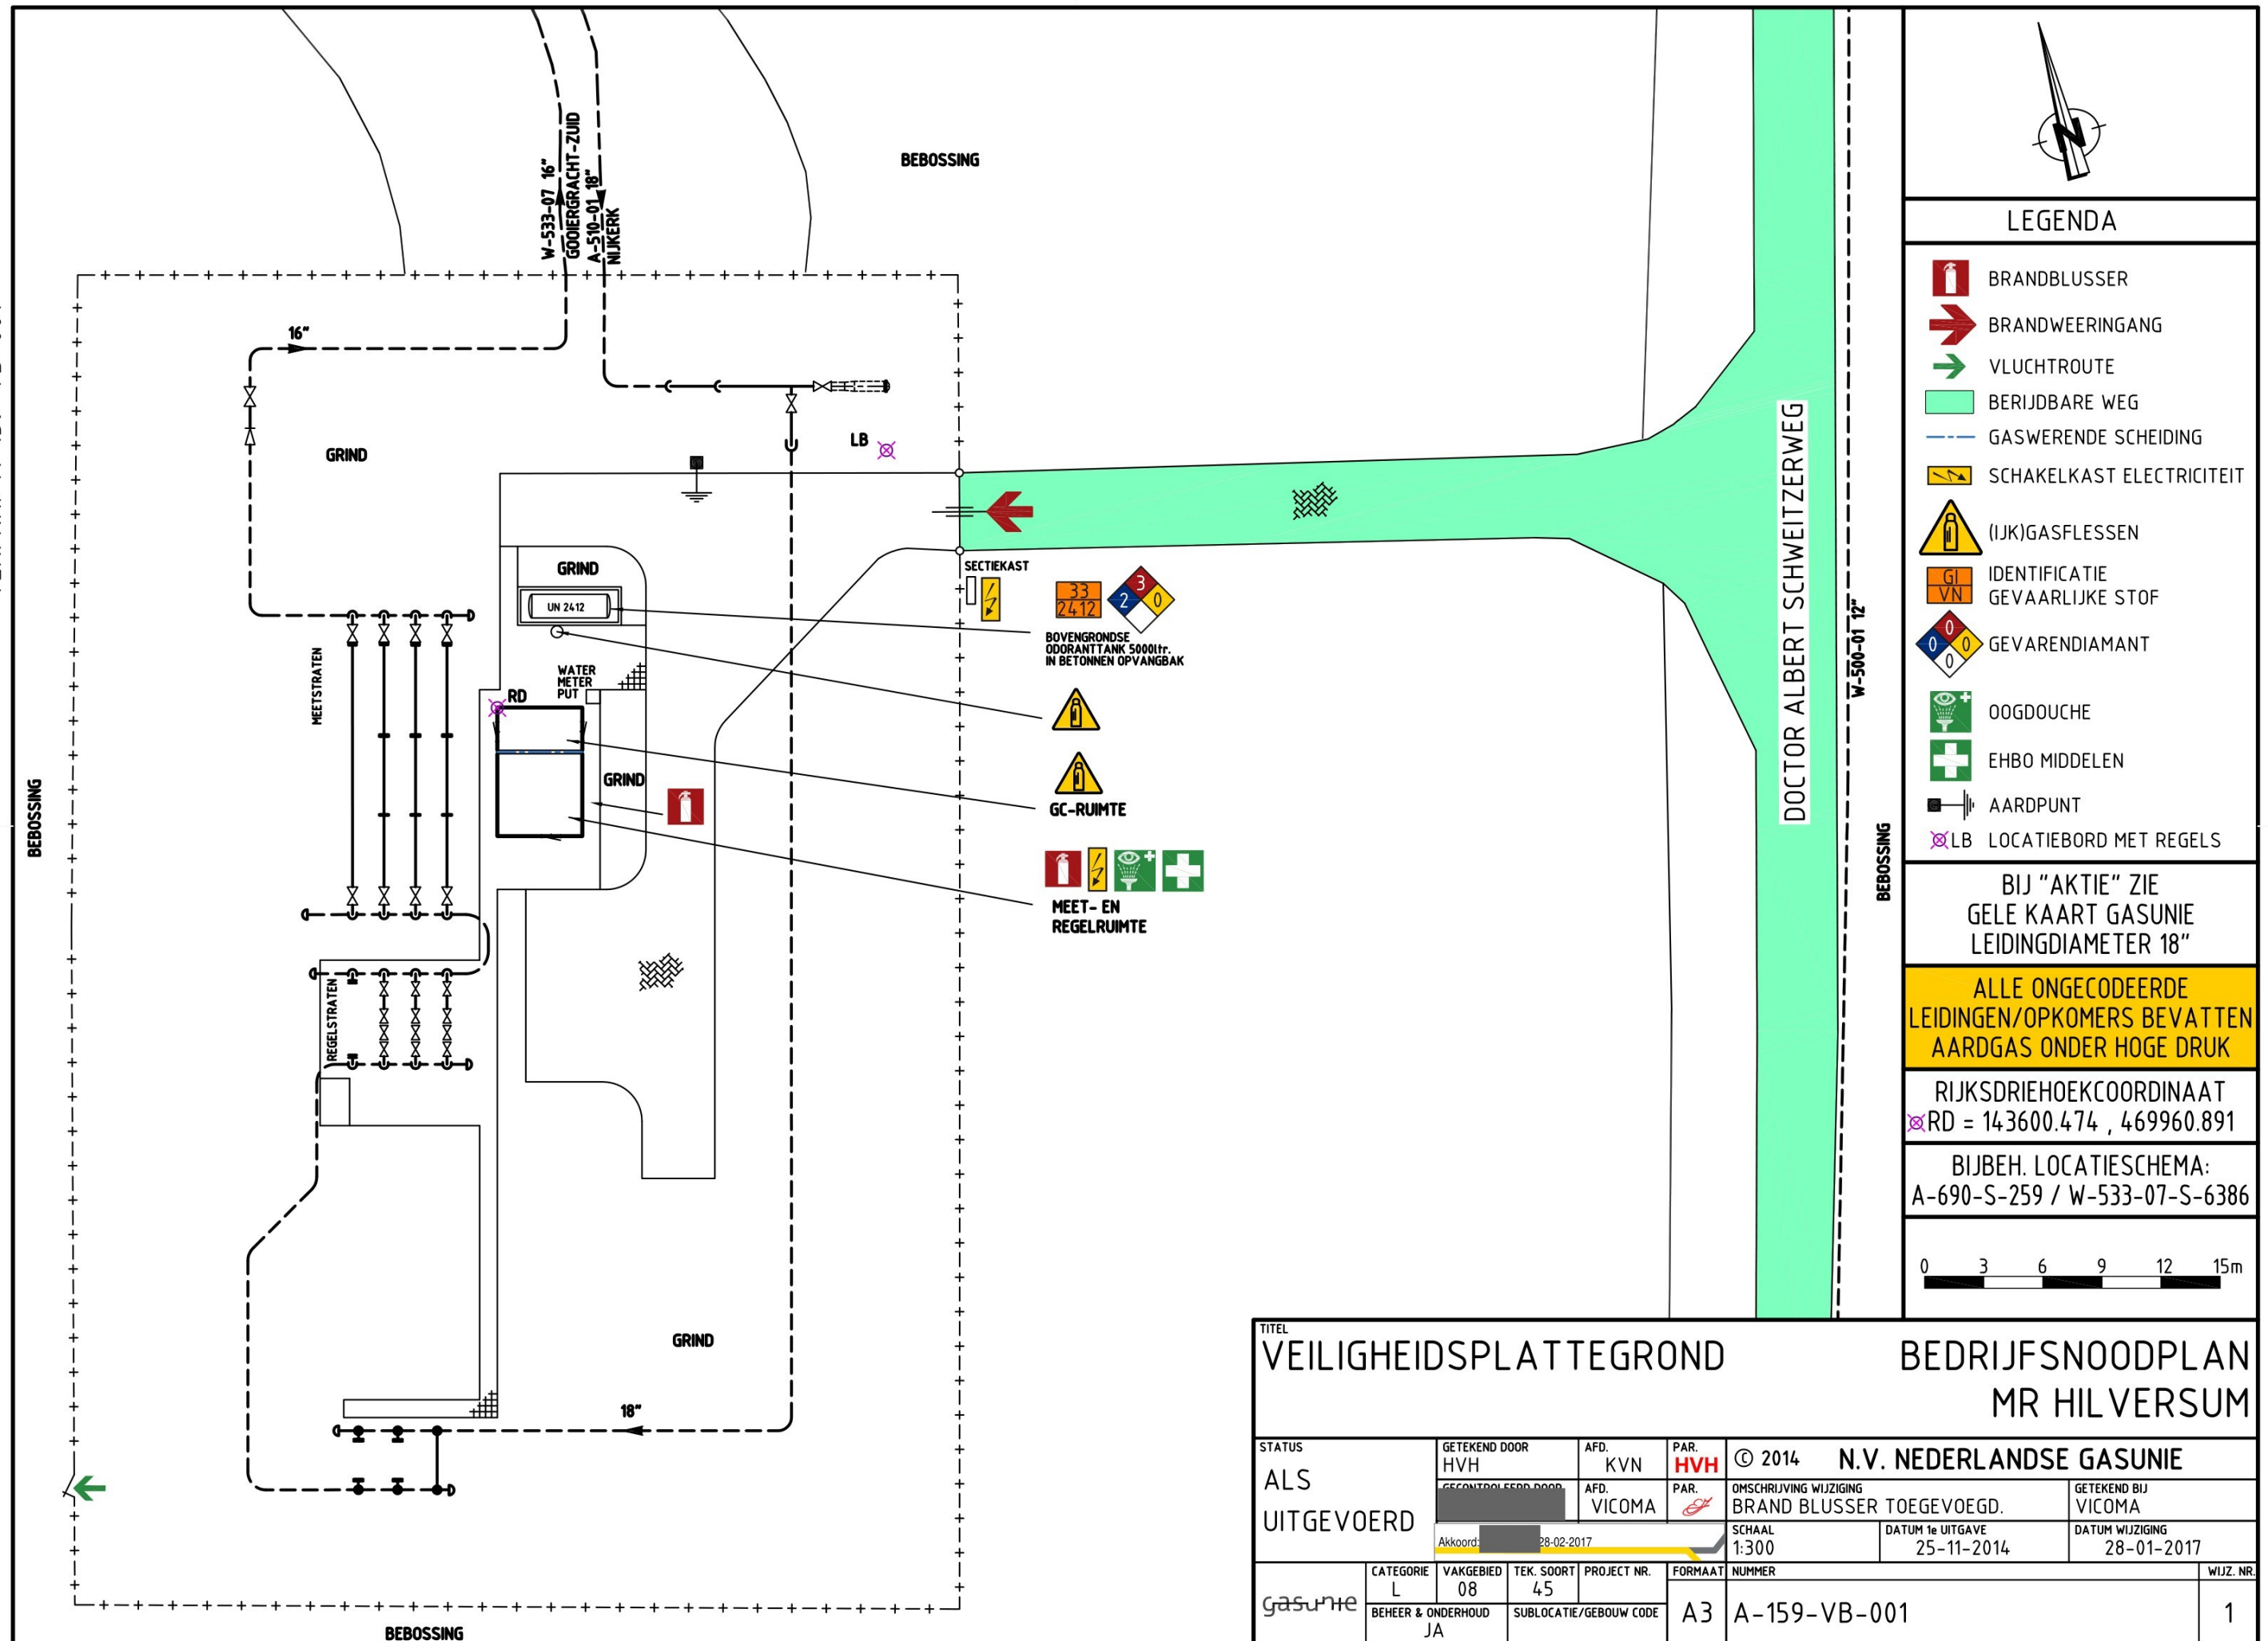

LEGENDA

- BRANDBLUSSER
- BRANDWEERINGANG
- VLUCHTROUTE
- BERIJDBARE WEG
- GASWERENDE SCHEIDING
- SCHAKELKAST ELECTRICITEIT
- (IJK)GASFLESSEN
- IDENTIFICATIE GEVAARLIJKE STOF
- GEVARENDIAMANT
- OOGDOUCHE
- EHBO MIDDELEN
- AARDPUNT
- LB LOCATIEBORD MET REGELS

BIJ "AKTIE" ZIE
GELE KAART GASUNIE
LEIDINGDIAMETER 18"

ALLE ONGECODEERDE
LEIDINGEN/OPKOMERS BEVATTEN
AARDGAS ONDER HOGE DRUK

RIJKSDRIEHOECKCOORDINAAT
RD = 143600.474 , 469960.891

BIJBEH. LOCATIESCHEMA:
A-690-S-259 / W-533-07-S-6386

0 3 6 9 12 15m

TITEL				BEDRIJFSNOODPLAN				
VEILIGHEIDSPLATTEGROND				MR HIL VERSUM				
STATUS ALS UITGEVOERD	GETEKEND DOOR HVH	AFD. KVN	PAR. HVH	© 2014 N.V. NEDERLANDSE GASUNIE				
	GECONTROLEERD DOOR [REDACTED]	AFD. VICOMA	PAR. [REDACTED]	OMSCHRIJVING WIJZIGING BRAND BLUSSER TOEGEVOEGD.			GETEKEND BIJ VICOMA	
	Akkoord: [REDACTED] 28-02-2017			SCHAAL 1:300	DATUM 1e UITGAVE 25-11-2014	DATUM WIJZIGING 28-01-2017		
gasunie	CATEGORIE L	VAKGEBIED 08	TEK. SOORT 45	PROJECT NR.	FORMAAT	NUMMER		WIJZ. NR.
	BEHEER & ONDERHOUD JA		SUBLOCATIE/GEBOUW CODE		A3	A-159-VB-001		1