


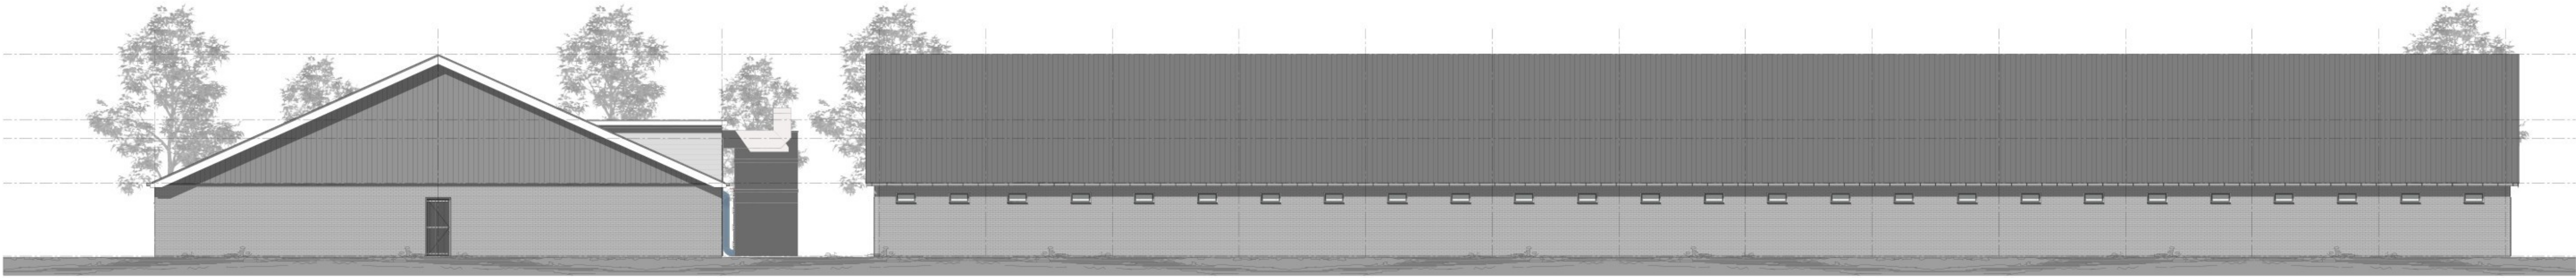


Voorgevel




Linkerzijgevel

Achtergevel


Rechterzijgevel

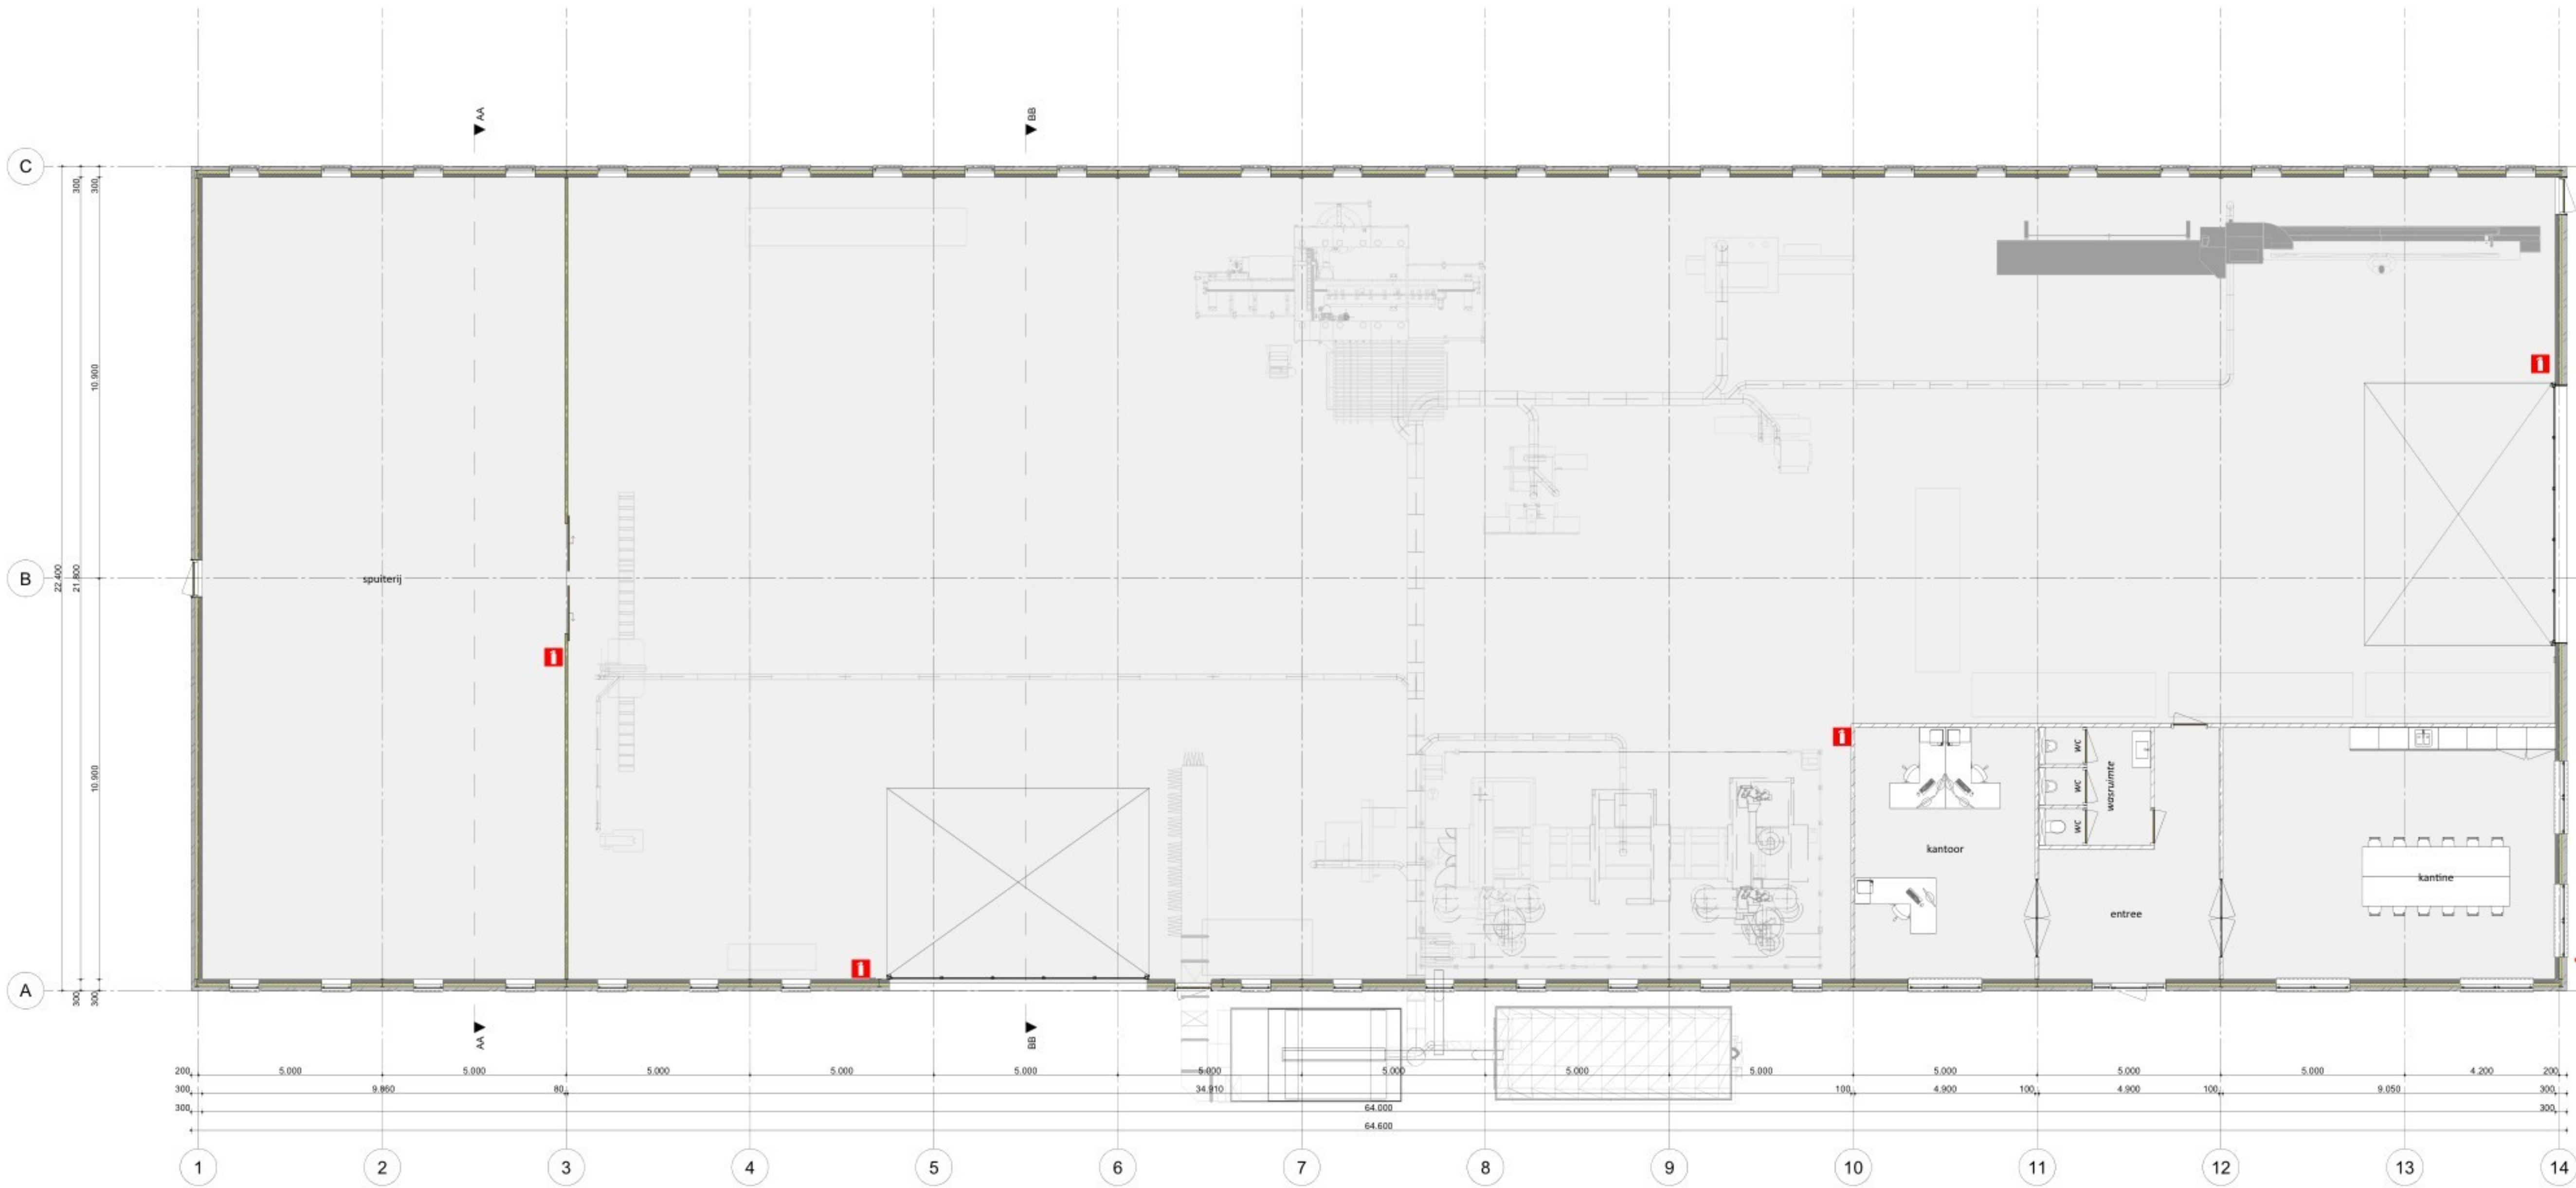

Plattegrond

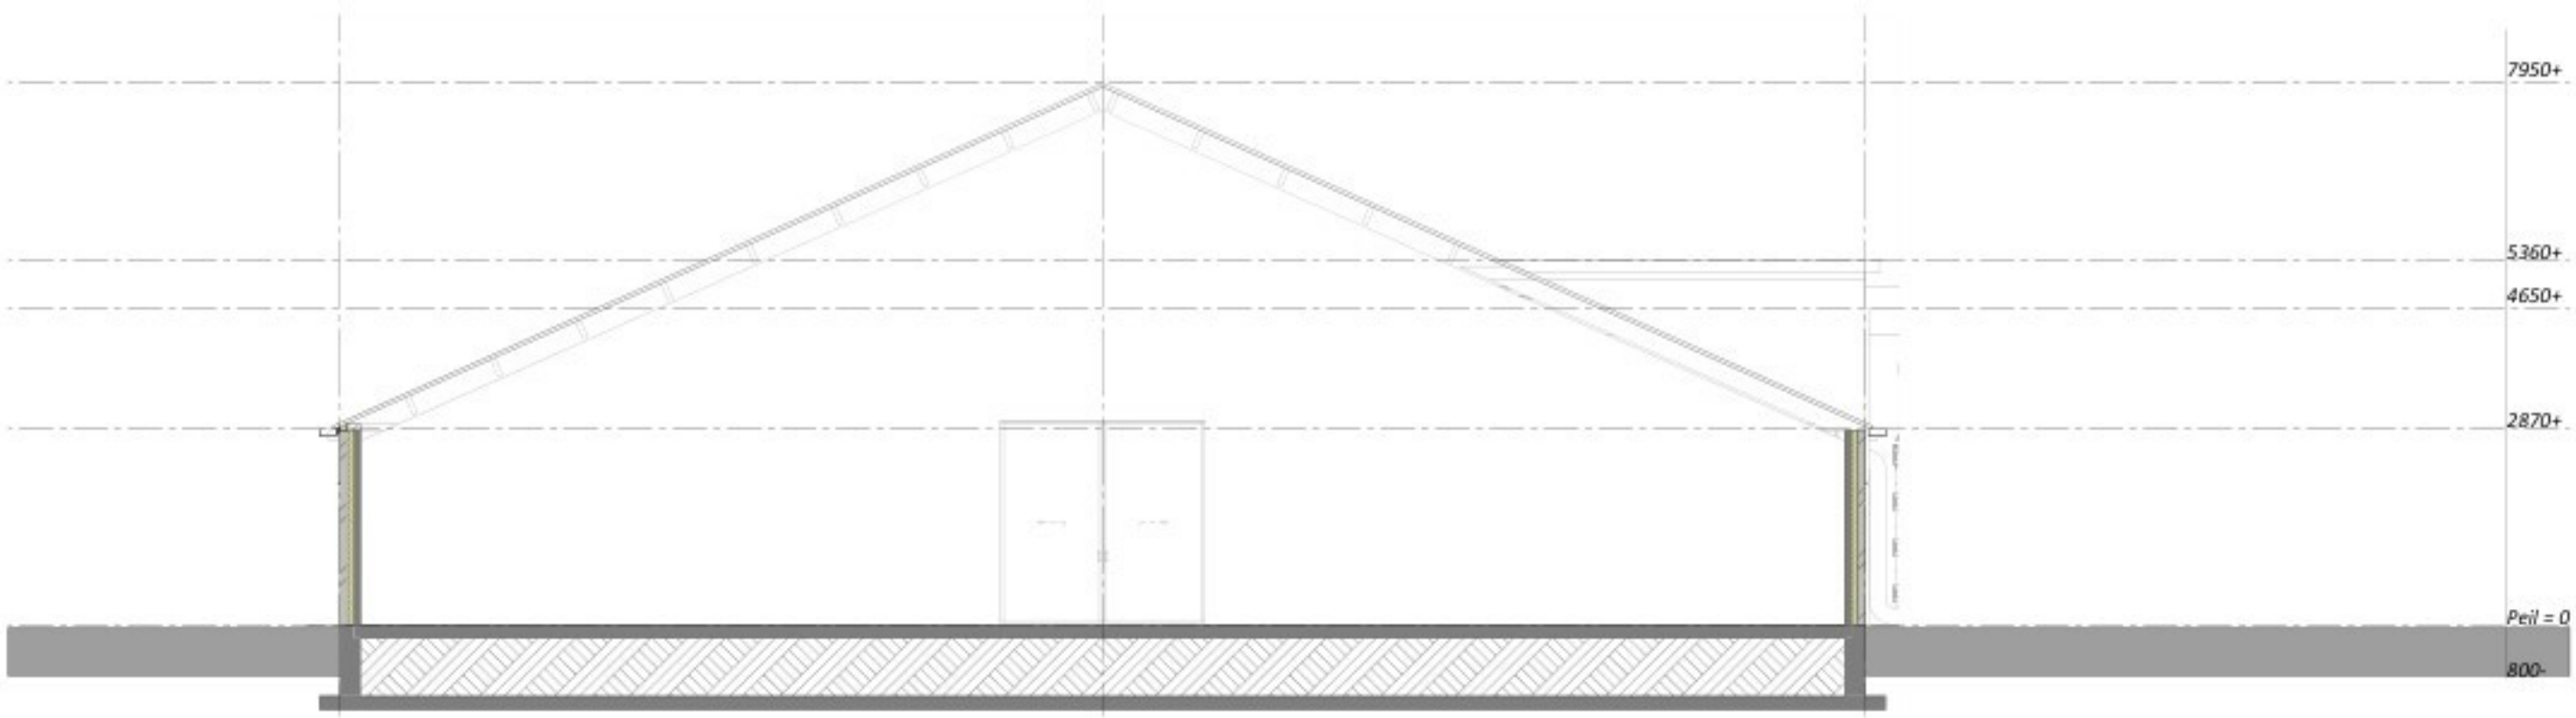

Doorsnede A-A

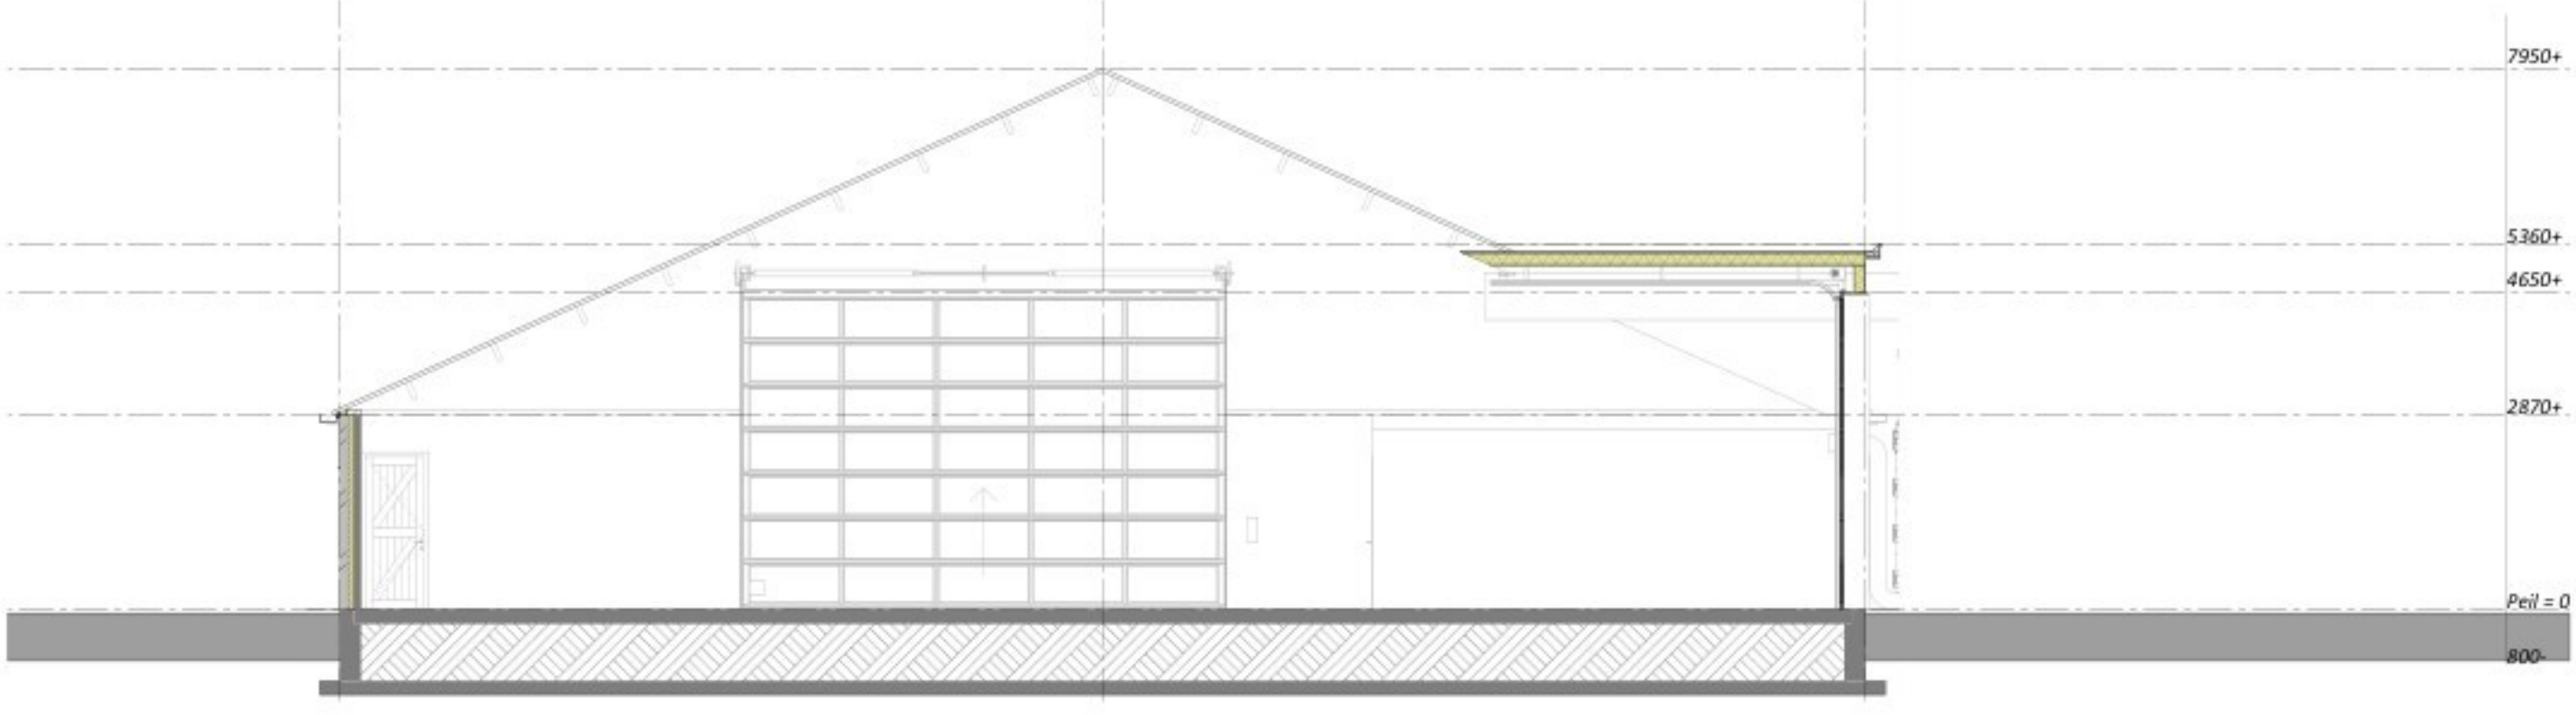


Doorsnede B-B

Legenda

| Onderdeel: | Materiaal: | Kleur: | Eigenschappen: |
|-----------------|----------------|--------------|----------------|
| Gravels | Metselwerk | Rood | bestaand |
| Gevelbekleding | Verticaal hout | Darker groen | - |
| Deuren | Hout | Darker groen | - |
| Ruizen | Hout | Wit | - |
| Draaiende delen | Hout | Darker groen | - |
| Windschermen | Zetwerk | Antraciet | Gecoat |
| Dakbedekking | EPDM | Antraciet | - |

VENTILATIEVOORZIENINGEN
VOLGENS BOUWBESLUIT:
kantine - bijeenkomstfunctie:
minimaal 4 dm³/s per persoon
kantoor minimaal 6,5 dm³/s p.p.
toiletten minimaal 7 dm³/s

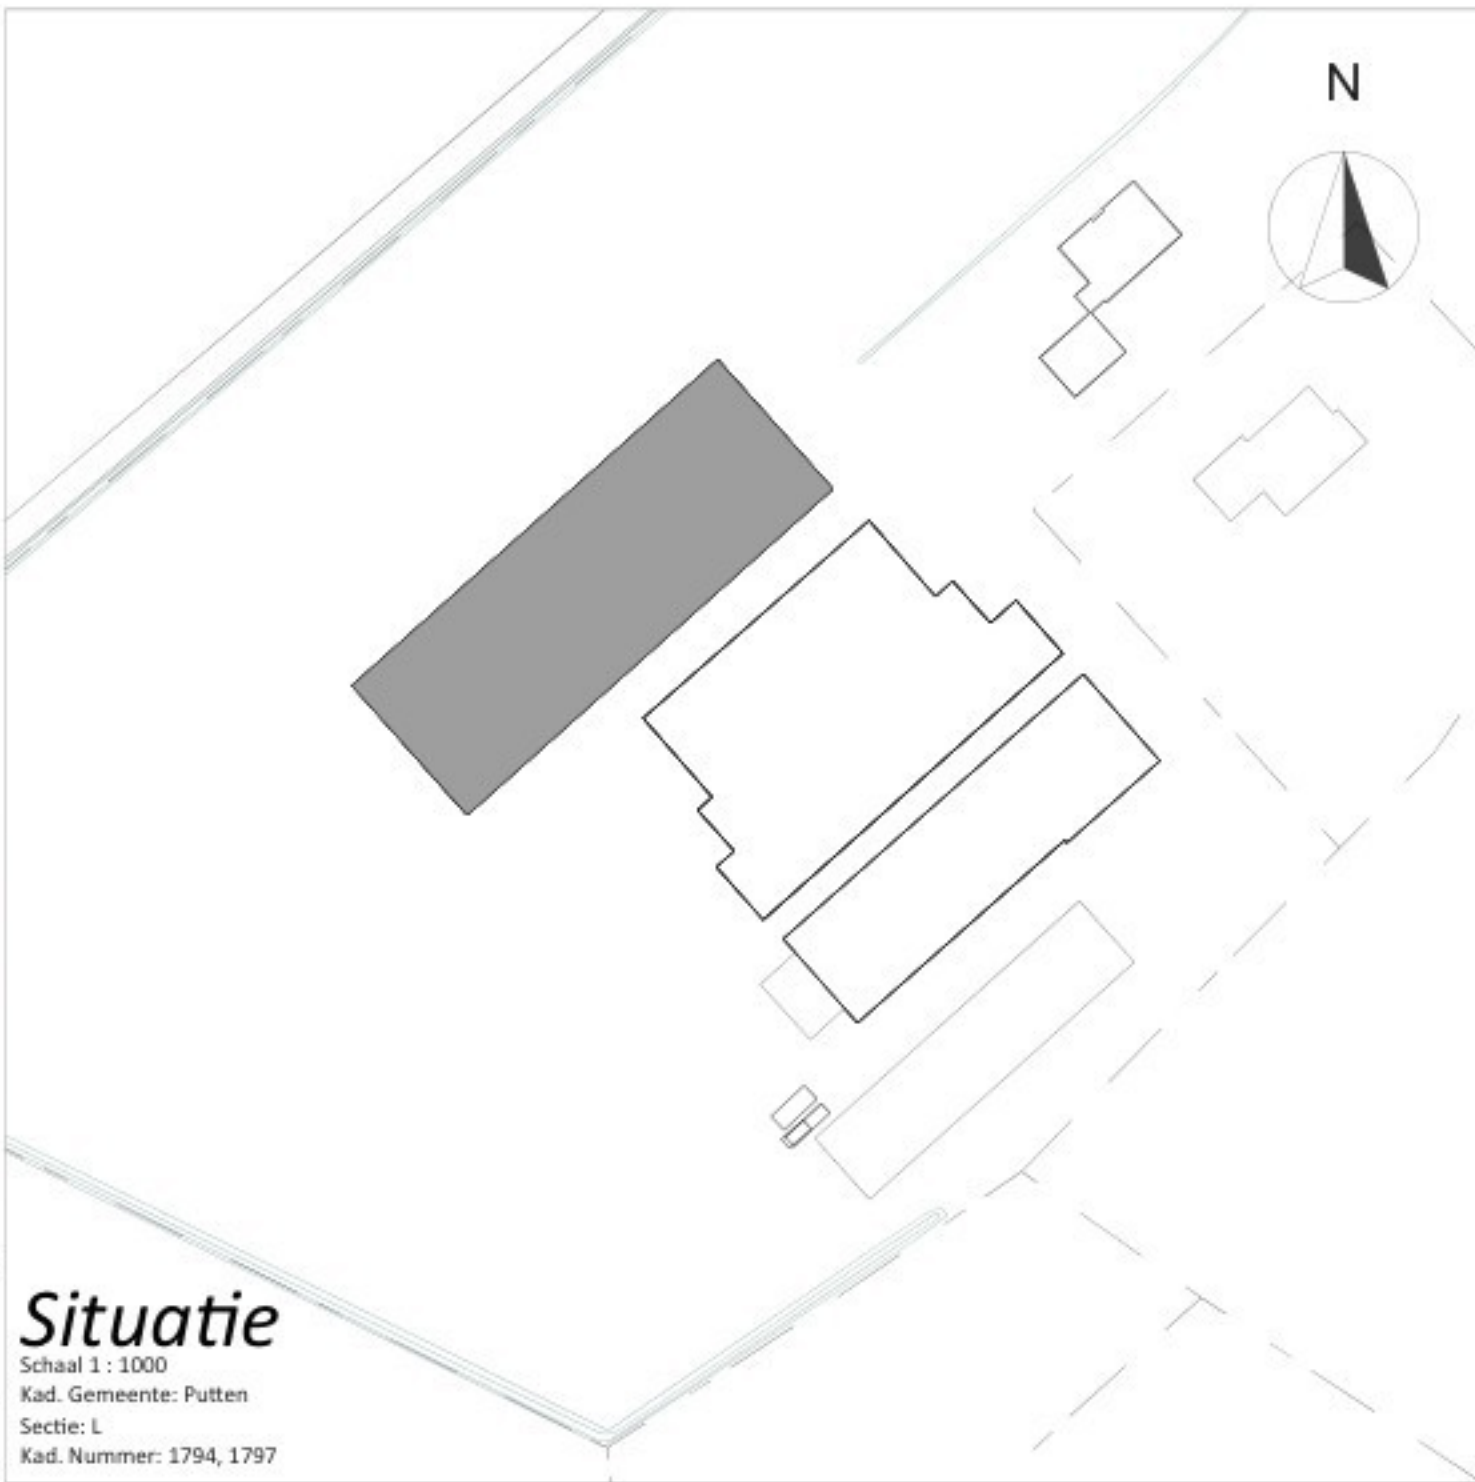

Situatie
Schaal 1: 1000
Kad. Gemeente: Putten
Sectie: 1
Kad. Nummer: 1794, 1797



| | | |
|------------------|--|-------------|
| Brandweer | Veiligheidsregio Noord- en Oost-Gelderland | Veluwe West |
| Risicobeheersing | Paraaf: | |
| d.d.: 13-1-2023 | akkoord | |

Behoort bij besluit van b&w van de gemeente Putten
Zaak: W 22/383
Datum besluit: 16-01-2023
RUBB



VanWestreenen
ADVISEURS RUIMTELIJKE ONTWIKKELING

PROJECT:
Aanvraag omgevingsvergunning onderdeel bouwen

OPDRACHTGEVER:
[Redacted]

LOCATIE: Hooiweg 13 te Putten

ONDERDEEL:
Bestedingskoning
Maten voor de uitvoering in het werk controleren

SCHAAAL: 1:100

GETEKEND: [Redacted]

FORMAAT: A0

DATUM: 03-01-2023

WIJZIGING: -

PROJECTNUMMER:
20230100 Kamp
Blad 1 van 1