


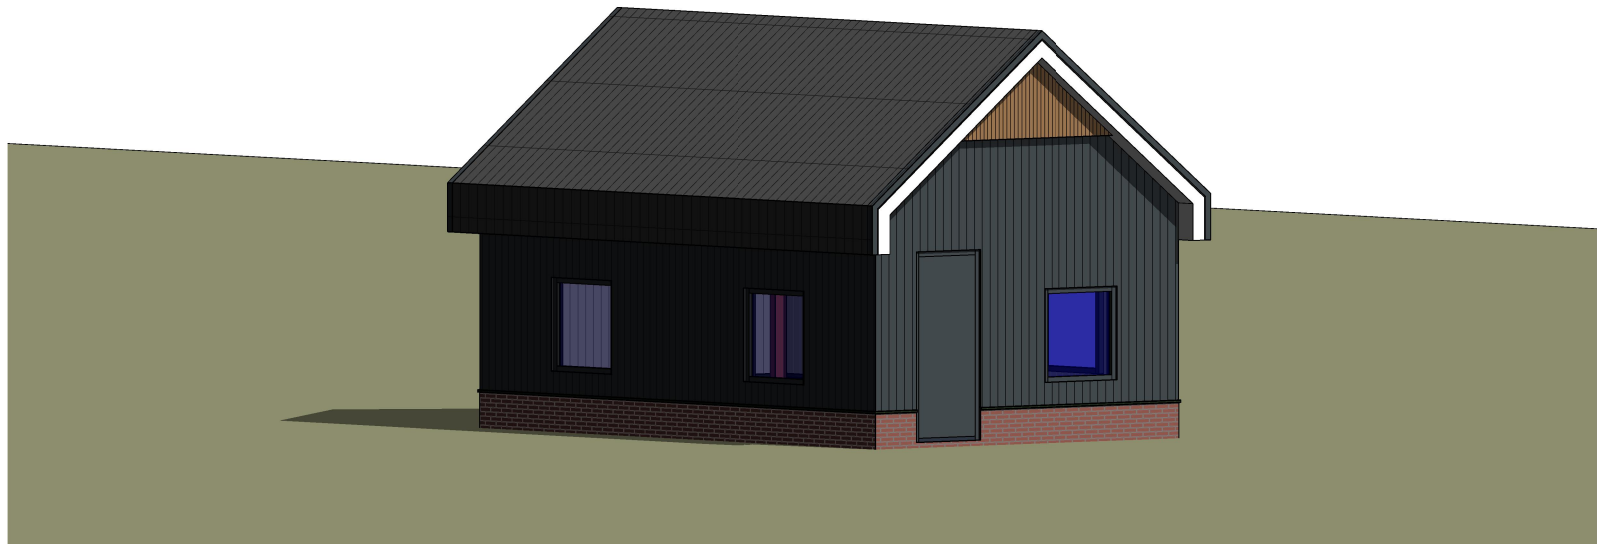
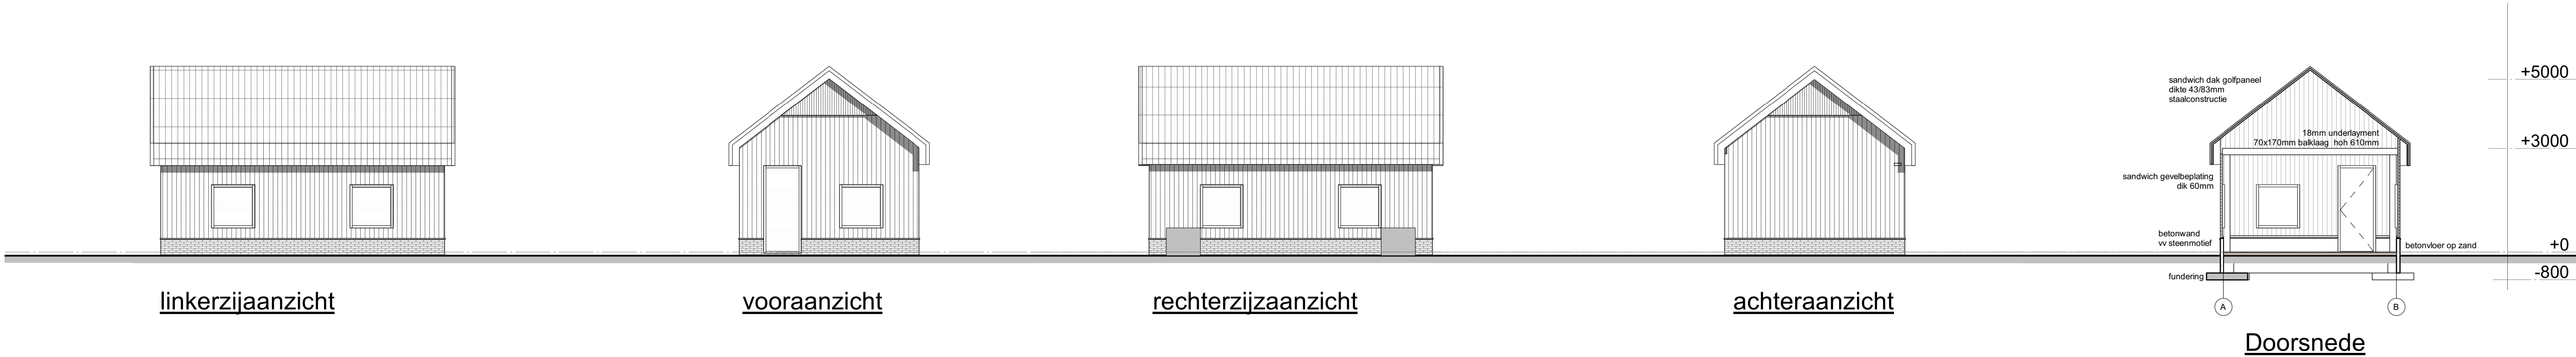


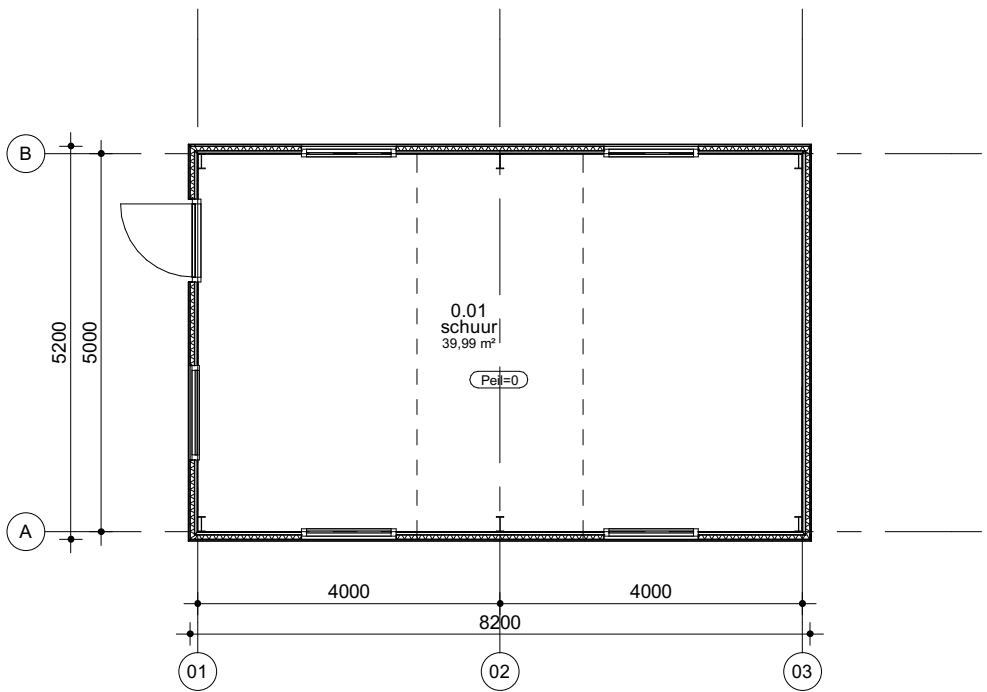



3D Impressie

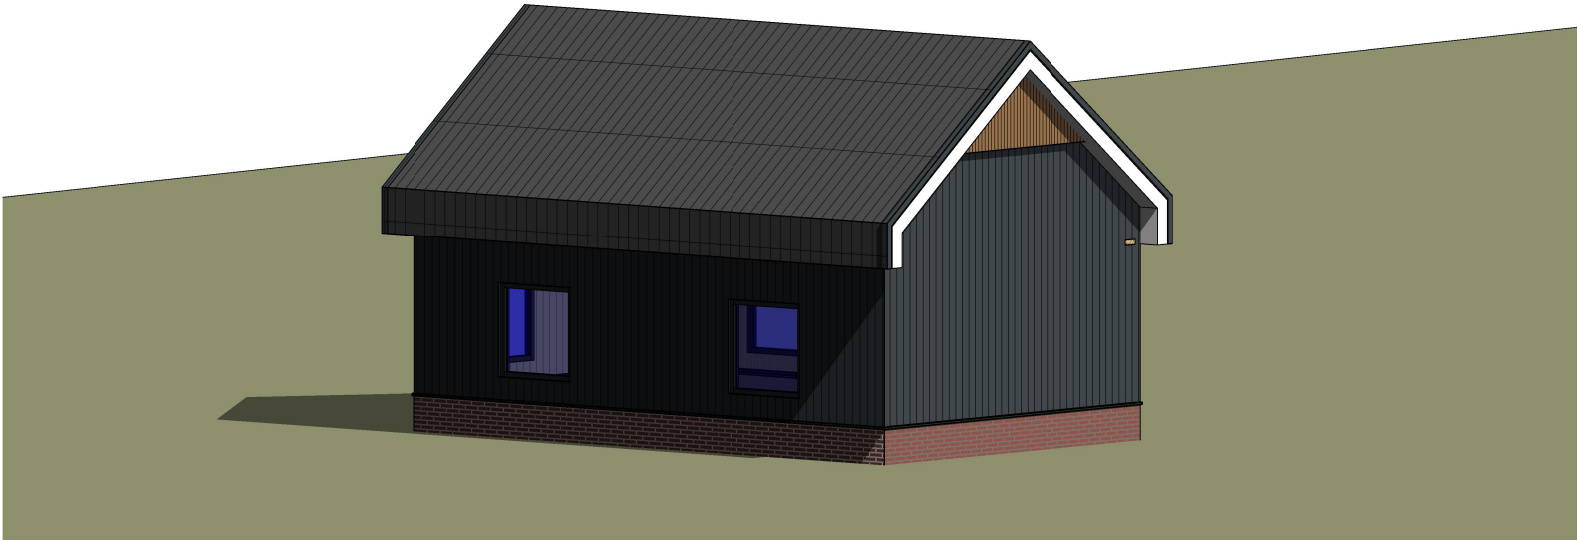

Begane grond

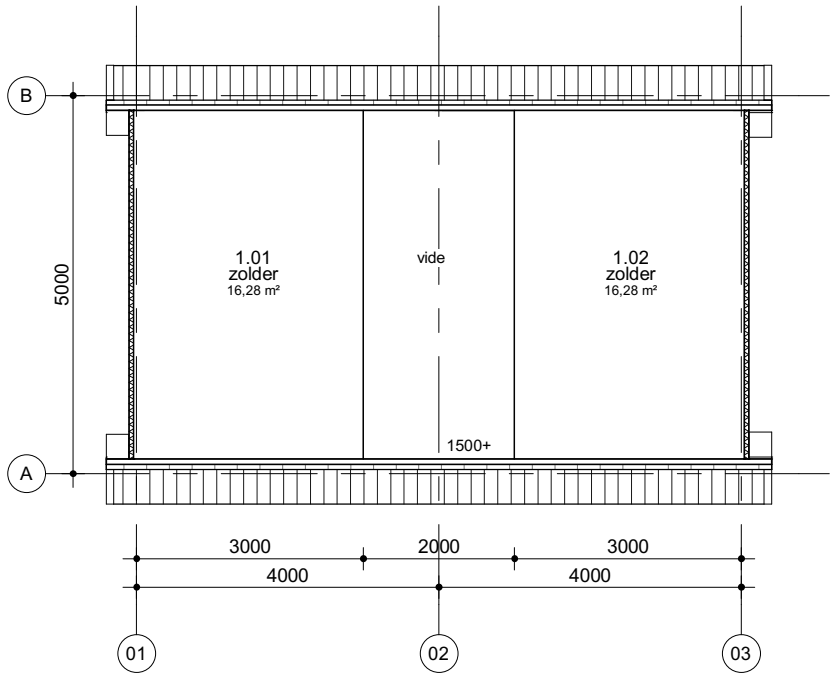

Verdieping

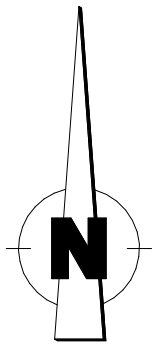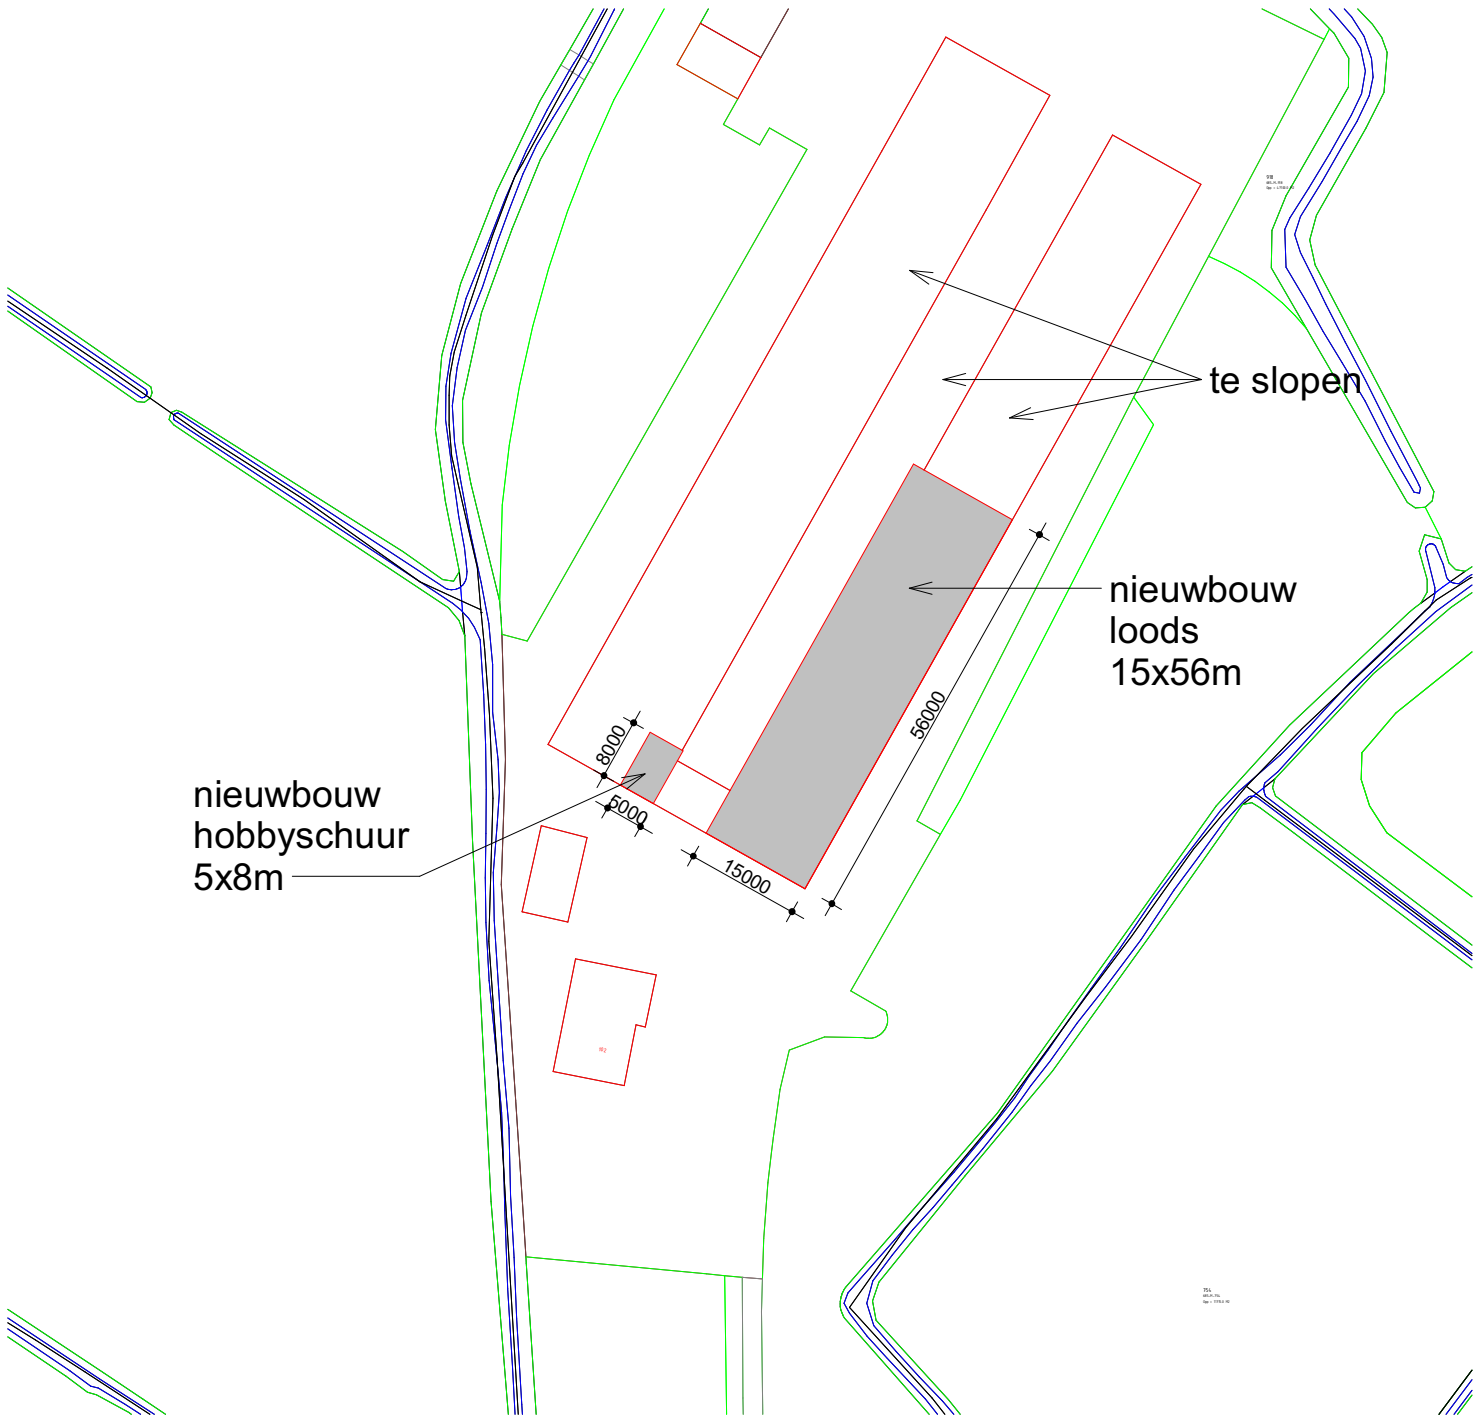

KADASTRAAL BEKEND
Gemeente: NIJKERK GELDERLAND
Sectie: M
Perceelnummer: 918
Kadastrale grootte: 47.100 m²

Renvooi: materialen		
Onderdeel:	Materiaal:	Kleur:
gevels		
- plint	prefab betonplint v.v. steenmotief	rood og.
- beplating (verticaal)	sandwichpanelen verticaal rail 133	matt zwart
- windveren	zetwerk afdekkap	matt zwart
- blokprofiel voorgevel	plaatmateriaal	Natural Beech
kozijnen, ramen en deuren		
- loopdeuren	kunststof	(matt) zwart
- schuifdeuren	stalen sandwichpanelen dik 40mm	matt zwart
dakbedekking		
- goten	aluminium	n.t.b.
- dakbedekking	sandwichpaneel golf 43/83mm	matt zwart





HG MONTAGE
Dak- en wandbeplating
Totaalbouw

Vinkekampweg 10
3774 PL Kootwijkerbroek

T: 0342 700 240
E: info@hgmontage.nl
I: www.hgmontage.nl

Project
Nieuwbouw hobbyschuur Barneveldseweg 102
Nijkerk

Projectadres
Barneveldseweg 102
3881 Nijkerk GLD

Opdrachtgever
Barneveldseweg 102
Nijkerk GLD

Omschrijving
Plattegrond, gevels, doorsnede, 3D
impressie en situatie

Status
omgevingsvergunning

Schaal
1:100

Formaat
A1

Getekend

Datum
21-11-2025

Wijzigingsdatum
A 24-11-2025
B 03-12-2025
C
D

Projectnummer
W25_00216

Tekeningnummer
B-1