


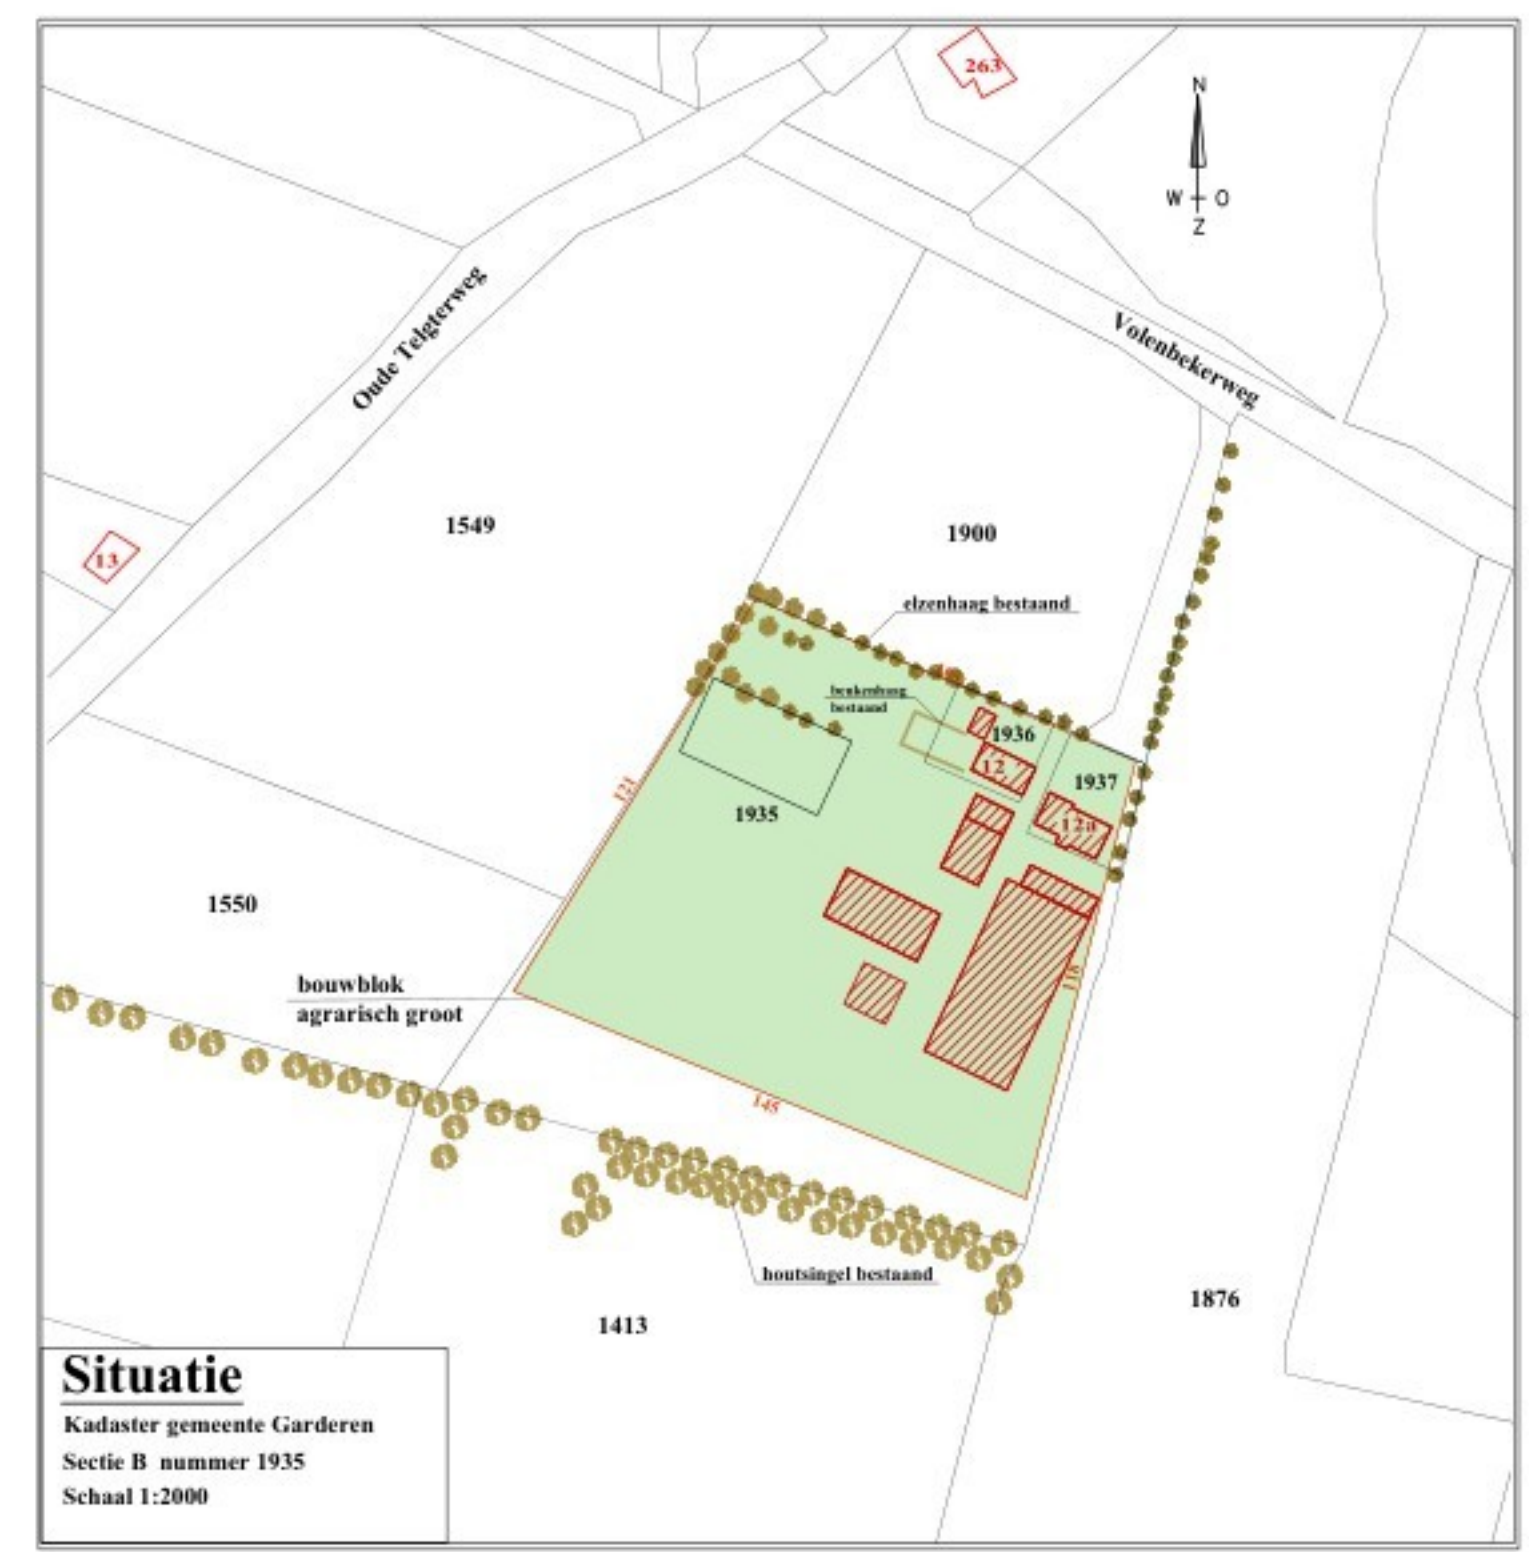


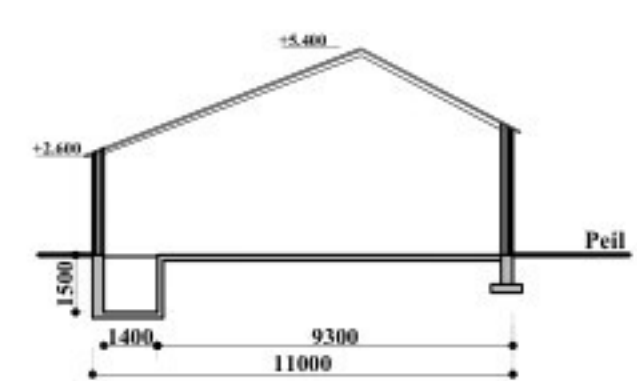


**Plattegrond**  
Schaal 1:200

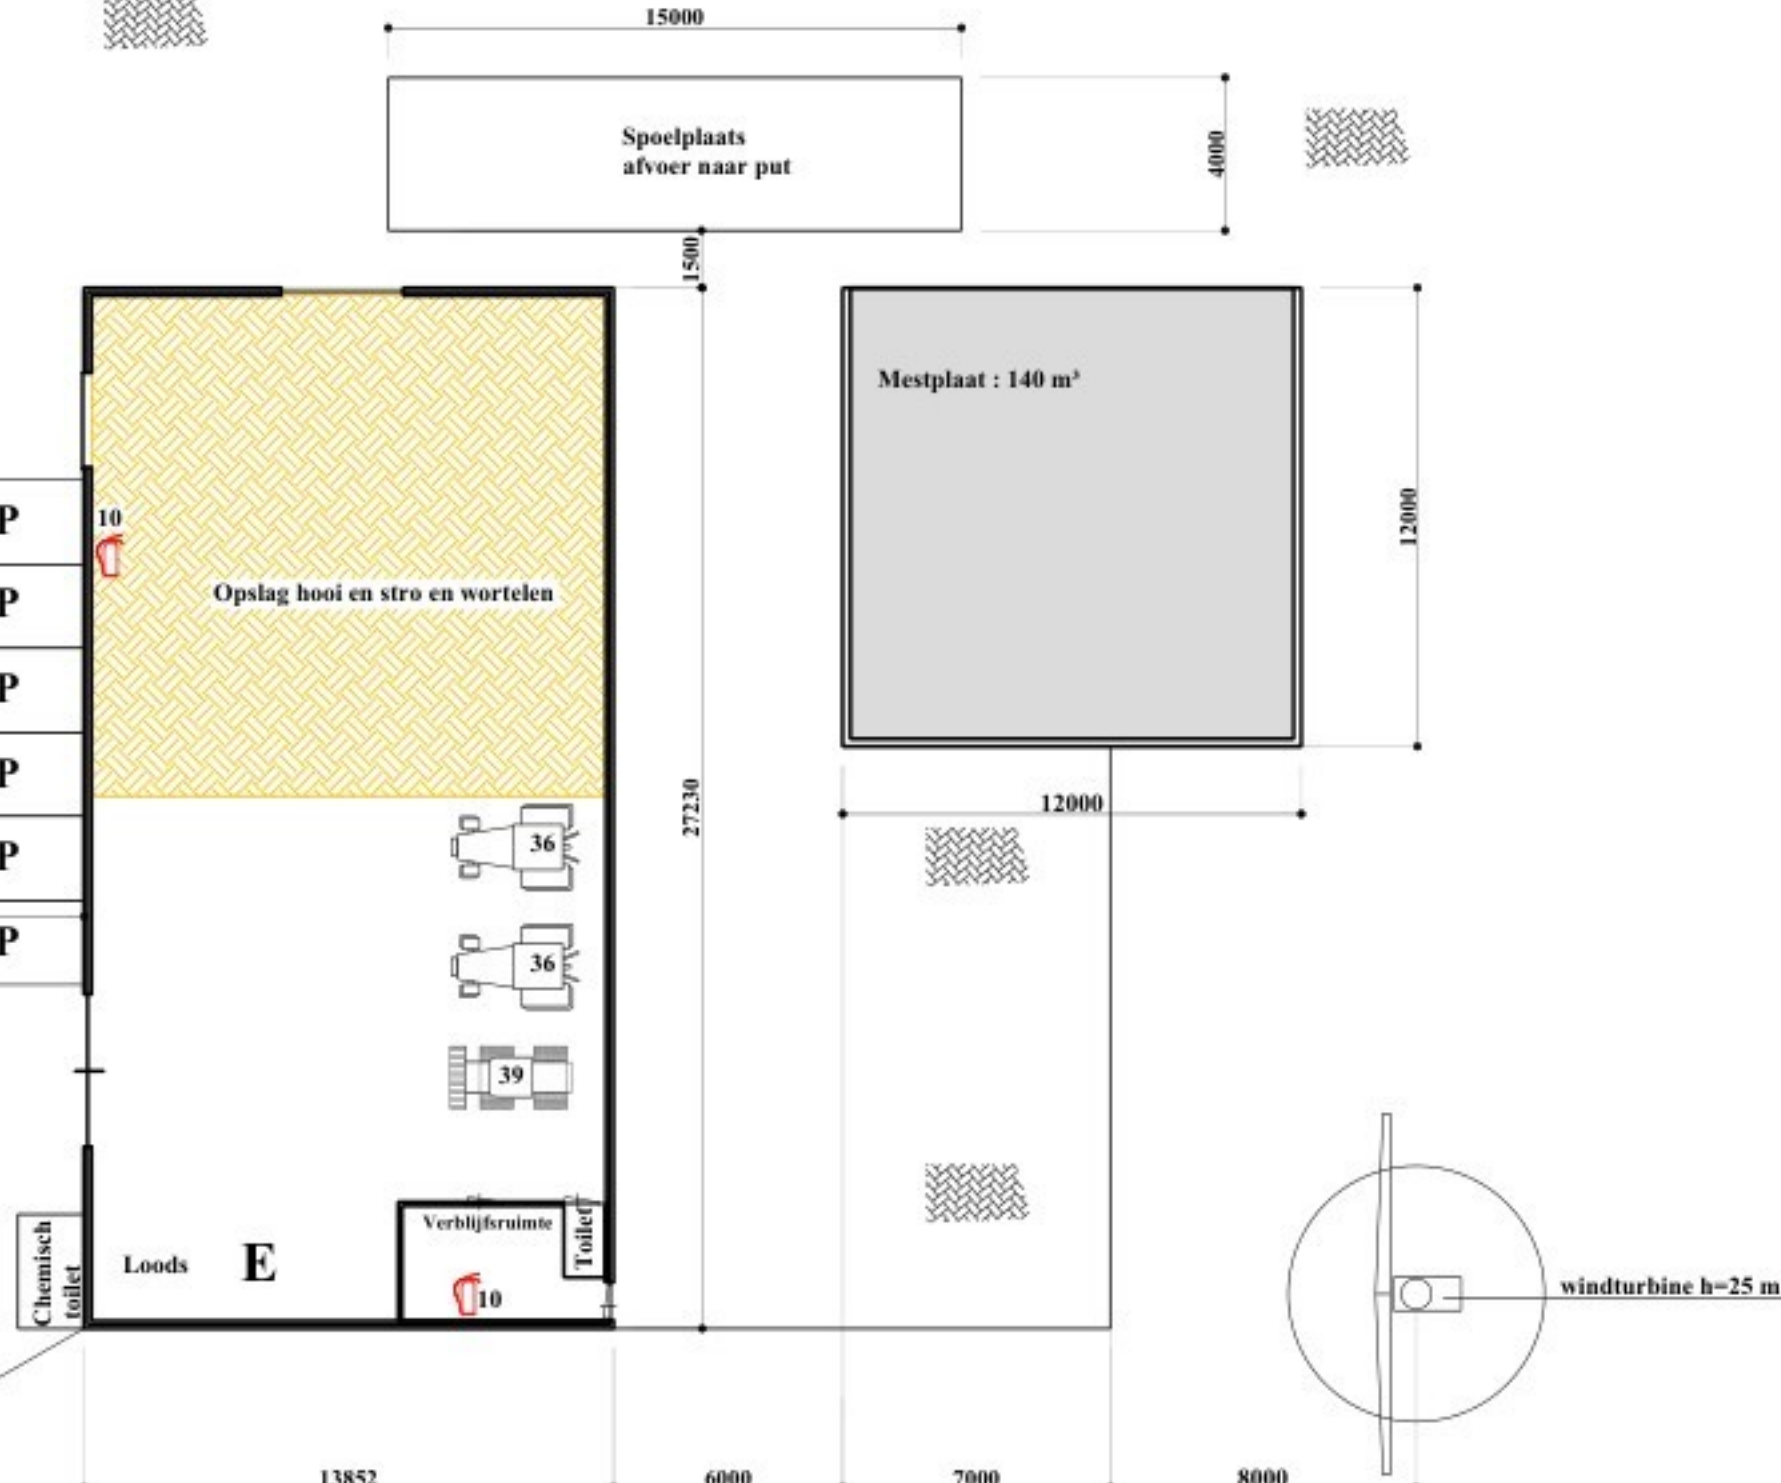

**Situatie**  
Kadaster gemeente Garderen  
Sectie B nummer 1935  
Schaal 1:2000

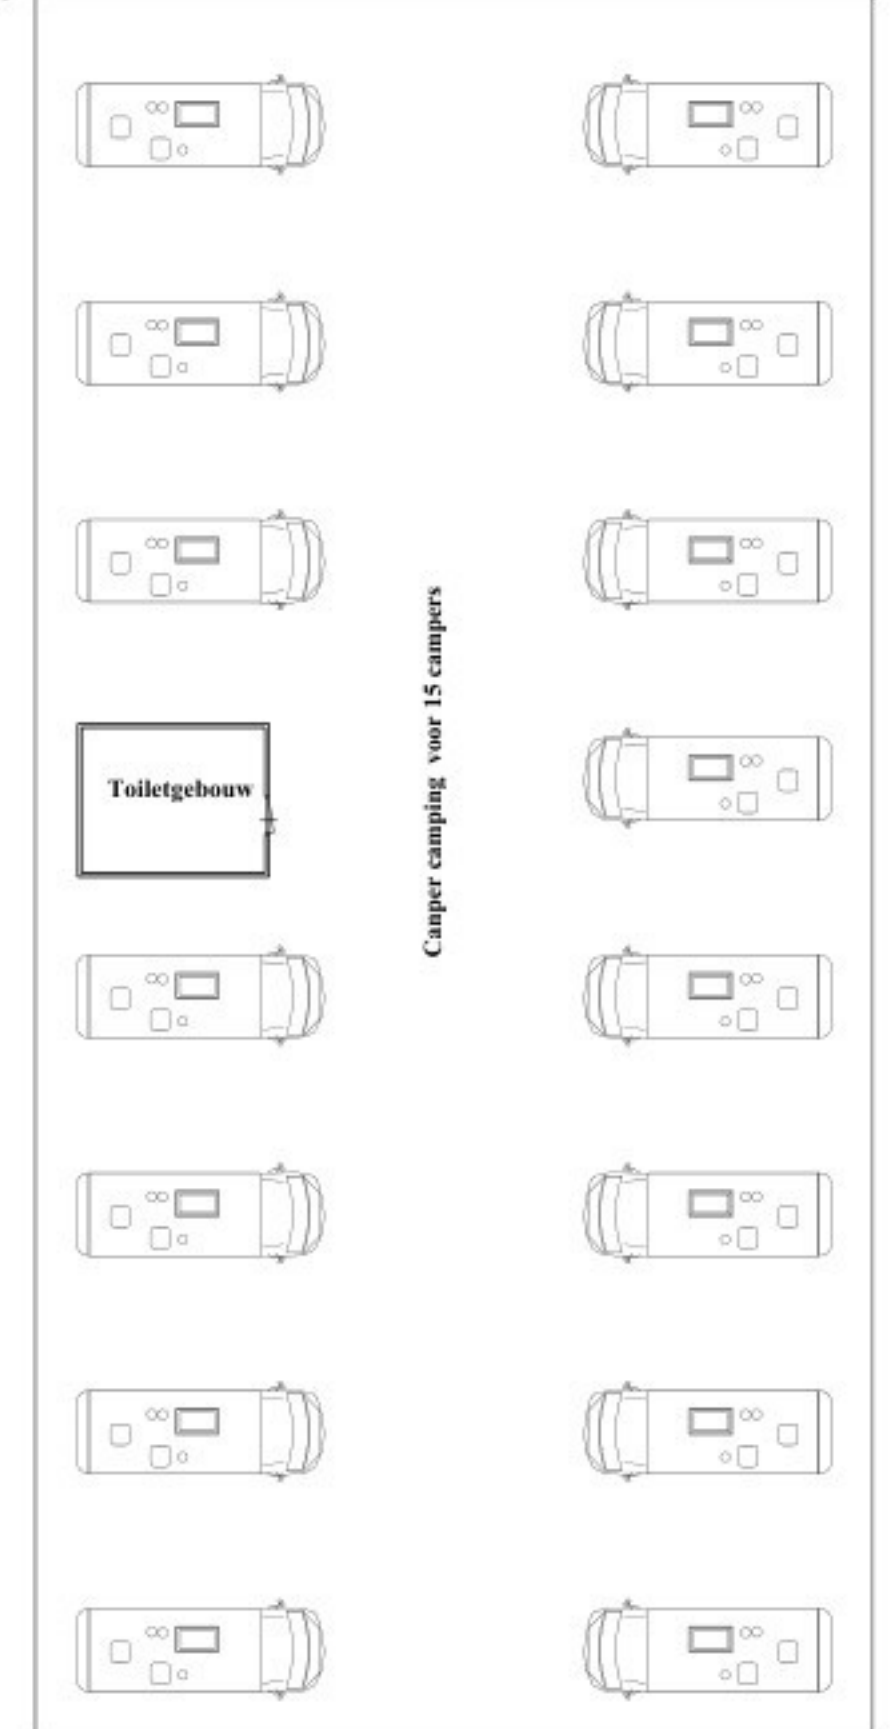

**Doorsnede stal D + F**

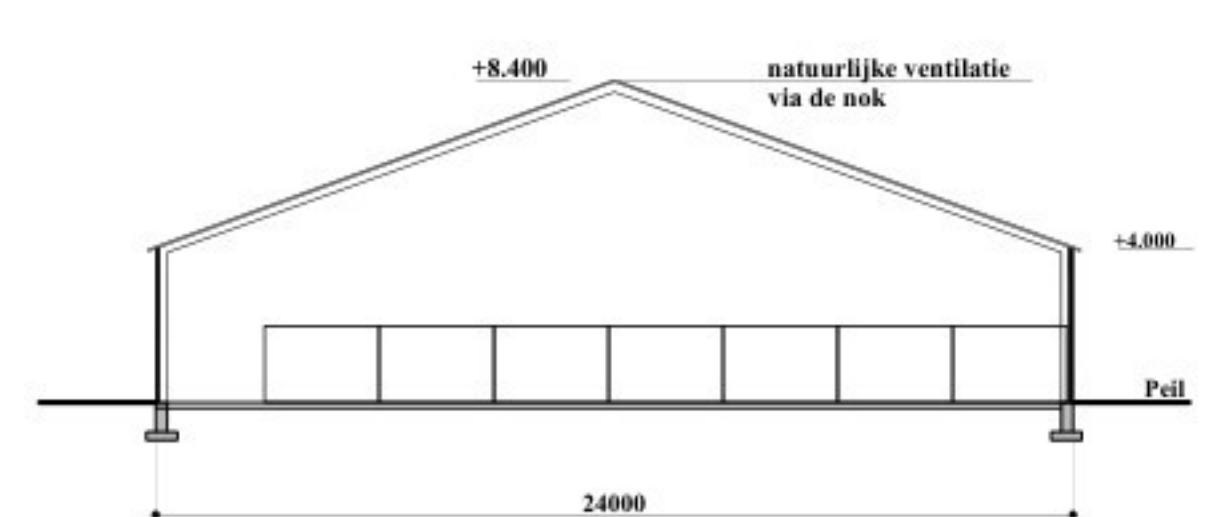

**Doorsnede stal K**

Legenda				
	Mestopslag		Perceelsgrens	
	Roostervloer		Buitenmuur	
	Bestrating		Kuilvoerplaat	


Renvoor gebouwen				
Nr	Soort gebouw	Gevels	Dakbedekking	Mestopslag
A	Woonhuis nr 12	Baksteen	Dakpannen	nvt
B	Woonhuis nr 12A	Baksteen	Dakpannen	nvt
C	Garage / berging	Baksteen	Dakpannen	nvt
D	Werkplaats/berging	Baksteen	Golfplaten	nvt
E	Loods	Damwand	Golfplaten	nvt
F	3 paarden + 2 stieren A6.100	Baksteen	Golfplaten	90 m³
G	Berging	Baksteen	Golfplaten	nvt
K	Paardenstal voor pensionstalling voor 70 paarden	Baksteen	Golfplaten	nvt

Renvoor nummering diversen			
Nummer	Naam apparaat	Aantal	Eigenschappen per stuk
01	Waterpomp	1	0.73 kW
02	Kolomboor	1	1.1 kW
03	Ijzerzaag	1	1.1 kW
04	Lasapparaat	1	200 kW
05	Kolomboor	1	0.37 kW
06	Slijpsteen	1	0.6 kW
07	Compressor	1	2.2 kW
08			
09	Smeermiddelen in lekbak	1	60 ltr
10	Brandblusser	8	6 kg
11	Heather	1	11 kW
12	Grasmaaier	1	0.8 kW
13	Bosmaaier	1	1.1 kW
14	Blasbazer	1	1.5 kW
15	Milieubox	1	20 ltr
17	Dieseltank in lekbak	1	1200 ltr
28	Jerrycan benzine	1	10 ltr
30	Koudwatertank	1	1 m³
31	Medicijnen in kast	1	
32	Reinigingsmiddelen in kast	1	25 ltr calgonit
33	Reinigingszuur	1	25 ltr calgonit S
34	Kadaverpak	1	
35	CV ketel	1	45 kW
36	Tractor	2	60 kW
37			
38			
39	Shovel	1	27 kW

Handtekening :

- Sloopmeters en productierechten
- Ruimtelijke ordening en milieu
- Ontspiegeling en schadebestelling
- Aan- en verkoop van agrarische objecten
- Taxaties

Kampstraat 32  
3771 AV Barneveld  
Telefoon 0342- 420 966  
E-mail e.top@mm.nl  
Website www.mnm.nl

		<b>Graveland</b> <b>Bouwontwerp</b>		Ereprijs 48 3773 CN Barneveld Tel 06 - 24644948 jaapgraveland@yahoo.com		
Project: Milieuvergunning t.b.v. mts Timmer						
Onderdeel: Plattegrond en doorsneden van perceel Volenbekerweg 12 en 12A 3882 RE Putten				L05	12-01-26	
				K	26-07-21	
				J	17-06-21	
				i	13-06-19	
				uitg./datum/wijziging		
Opdrachtgever: mts Timmer, Volenbekerweg 12A, 3882 RE Putten				Tekeningnummer:		
Formaat: A1		Getekend: J. Graveland		Status: Definitief	T4501	
Schaal: zie tek		Diversen:				