


HINDERWET
AANVRAAG VOOR EEN VERGUNNING

GEMEENTE ODOORN			
Ingek	13 SEP. 1990	no.	2533
Kl.n.	-1.777.13	afd.	A2
Advies / Afdeling: A2			
	B	W	V
Kennisname			
Akkoord			
Bespreker			
Beslissing d.d.:			

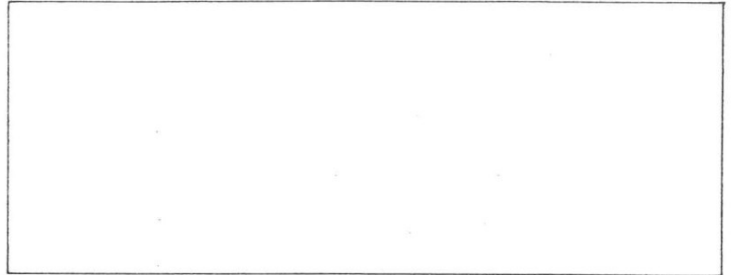

naam aanvrager:

nr. aanvraag:

adres:

Zuiderdiep 320

postcode:

9571 BT

telefoon:

woonplaats: 2^e Exloërmond.

verzoekt (vakje aankruisen)

- ☐ vergunning voor het oprichten of in werking hebben
- ☐ vergunning voor het uitbreiden of wijzigen
- ☐ vergunning voor het veranderen van de werkwijze
- ☒ een nieuwe, de gehele inrichting omvattende, vergunning (art. 6a)

van/voor (aard van de inrichting) ¹⁾

plaats waar de inrichting is of zal worden gevestigd

adres:

Zuiderdiep 320

postcode:

9571 BT

telefoon:

woonplaats: 2^e Exloërmond.

Hierbij worden overgelegd ²⁾

1. drie afschriften van de aanvraag;
2. in viervoud: een nauwkeurige beschrijving van de plaats waar de inrichting zal worden gevestigd en een opgave van hetgeen in de inrichting zal worden verricht, vervaardigd of verzameld, benevens van de beweegkracht, welke daarbij wordt gebezigd;
3. in viervoud: een plattegrond-tekening [in 1 blad(en)] op een schaal van 1 : 250³⁾ aanduidende de uit- en inwendige samenstelling der inrichting en toebehoren.

Plaats en datum:

2^e Exloërmond, september 1990.

Handte

¹⁾ Het soort bedrijf omschrijven: bij uitbreiding moet het oorspronkelijke bedrijf en de uitbreiding worden beschreven.

²⁾ Hoewel op grond van de Hinderwet de bescheiden in 4-voud moeten worden ingediend is voor een doelmatige behandeling indiening in 5-voud gewenst.

³⁾ De schaal is tenminste één op tweehonderd vijftig, tenzij overeenkomstig art. 2, lid 4, van het Hinderbesluit, met een kleinere genoegen wordt genomen.

HINDERWET – nauwkeurige beschrijving

Behoort bij verzoek om vergunning ingevolge
de Hinderwet d.d.

In viervoud bij het verzoek overleggen!

naam van verzoeker

straat en huisnummer (evt. telefoonnummer)

Zuiderdiep 32D

woongemeente (evt. postadres)/postcode

Odoorn

plaats waar de inrichting is of zal worden gevestigd

straat en nummer (evt. telefoonnummer) en gemeente van
vestiging (evt. postadres)

Zuiderdiep 32D

2^e Exloërmond

kadastrale ligging
gemeente

Odoorn

sectie

D

nummer(s)

7721

7722

doel waarvoor de inrichting zal dienen/aard van de werkzaamheden

veebedrijf

vestigingsdatum (alleen invullen voor bestaande inrichtingen)

omvang van de inrichting

a. mestvarkens

b. fokvarkens bij vermeerderingsbedrijven

biggen tot 22 kg en beren

biggen zwaarder dan 22 kg

c. fokvarkens op specifieke opfokbedrijven

d. mestkalveren

e. meststieren

f. ouderdieren (leg- en slachtkuikenmoederdieren)

g. legkippen

h. opfokkippen

i. mestkuikens en parelhoenders

j. kalkoenen

k. schapen

l. nertsen

m. vossen

n. konijnen

o. melkrundvee

p.

aantal te houden¹

mestsysteem³

aantal aanwezig²

mestsysteem³

peildatum 1 mei 1990
tot 1 jaar 76
1 - 2 jaar 74
3 j. en ouder 174
324

drijfmest

aard van het dichtstbijzijnde
hindergevoelige object⁴

zie situatie -
tekening

☐ burgerwoning, bewoond
sedert

☐ bedrijfswoning

☐ 5

zie situatietekening

korte afstand tussen deze
woning en de (nieuw te
bouwen) stallen van de
inrichting

circa

m

1. Invullen bij oprichten, uitbreiden of wijziging van de inrichting

2. Invullen bij uitbreiden of wijziging van de inrichting

3. Invullen: vaste mest of drijfmest; (alleen voor pluimvee) droge mest

4. Eigen woning buiten beschouwing laten

5. Bijv. zwembad, kampeerterein, bejaardentehuis, ziekenhuis

wijze van opslag van de mest ¹	vaste mest		drijfmest		droge mest	
	☐ gescheiden bewaring ² ☐ gemengde bewaring		mestsilo			
maximale capaciteit van de opslagplaats	gierkelder		m ³ m ³	mestsilo - 2500 m ³ onder beton: 1000 m ³ roosters		m ³
wijze van afvoer van de mest			d.m.v. giertanks			
afvoer vindt plaats naar			grasland - bouwland.			
frequentie van de mestafvoer			hangt af van tijd en begaanbaarheid van het land.			
afstand tussen mestopslagplaats en dichtstbijzijnde			zie situatie - tekening.			
a woning	circa	m	circa	m	circa	m
b erfscheiding	circa	m	circa	m	circa	m
c openbare weg	circa	m	circa	m	circa	m
plaats van de afvoeropeningen van de ventilatie van de bedrijfsruimten/stallen			circa m boven de begane grond		versch. hoogten m boven (de nok van) het dak in muur en dak.	
vermogen en toerental van de ventilatoren	kW	omw./min.	kW	omw./min.	kW	omw./min.
	kW	omw./min.	kW	omw./min.	kW	omw./min.
	kW	omw./min.	zie	renvooi	kW	omw./min.
aard van de in de inrichting opgeslagen brandstoffen)						
☐ propaan		☐ stookolie		☐ huisbrandolie		☒ dieselolie
inhoud van de tank(s)	inhoud van de tank(s)		inhoud van de tank(s)		inhoud van de tank(s)	
m ³ (op de tekening aangegeven met)	m ³ (op de tekening aangegeven met)		m ³ (op de tekening aangegeven met)		m ³ (op de tekening aangegeven met 3500 liter)	
wijze van opslag	wijze van opslag		wijze van opslag		wijze van opslag	
☐ ondergronds	☐ ondergronds		☐ ondergronds		☒ ondergronds	
☐ bovengronds	☐ bovengronds		☐ bovengronds		☒ bovengronds	
andere bijzonderheden ³						

- Aan te geven hoe de mest wordt bewaard; derhalve mestplaat, mestvaalt, open of afgedekte opslagput, silo, kelder
- In dit geval dient onder capaciteit van de opslagplaats tevens de capaciteit van de gierkelder te worden opgegeven
- Bijv. het in voorraad houden van bestrijdingsmiddelen (welke), het bedrijf valt deels onder de gemeentelijke vrijstellingsverordening

N.B. Voor een goede beoordeling van de vergunningaanvraag is een duidelijke schets van de omgeving – waarop in ieder geval de situering en de aard van de omliggende bebouwing en terreinen binnen een straal van ± 250 m rond de inrichting zijn aangegeven – onontbeerlijk.
Deze situatieschets, bij voorkeur schaal 1 : 2500, ware in overleg met het gemeentebestuur samen te stellen.



HINDERWET vergunning (art. 30 Wet ABM)

gemeente

ODOORN

datum beschikking

12 februari 1991

kenmerk

2533

naam verzoeker			
			
straat en huisnummer		gemeente/postcode	
Zuiderdiep 328		9571 BT 2e Exloërmond	
betreft verzoek om vergunning tot			datum verzoek
een nieuwe zijn gehele bedrijf omvattende vergunning voor een rundveehouderij			13-09-1990
adres van de inrichting		kadastraal gemeente	sectie nummer(s)
Zuiderdiep 328 te 2e Exloërmond		Odoorn	D 7721/22

Wij hebben besloten aan verzoeker de bij bovenaangehaald verzoek gevraagde vergunning *te verlenen* overeenkomstig de aangehechte bescheiden

☒ onder de aangehechte gewaarmerkte voorschriften.

☐ onder de volgende voorschriften.

☐ voor de duur van

☐ in afwijking van de wettelijke termijn van drie jaar, waarbinnen de inrichting voltooid en in werking moet zijn gebracht, wordt deze termijn gesteld op

De vergunning geldt zowel voor de verzoeker als voor zijn rechtverkrijgenden (art. 14 Hinderwet).

Wanneer ingeval van uitbreiding of wijziging van de inrichting een nieuwe, de gehele inrichting omvattende, hinderwetvergunning is verleend, komen alle voorafgaande vergunningen, de inrichting betreffende, te vervallen, zodra de nieuwe vergunning onherroepelijk is geworden (art. 6a Hinderwet).

De inrichting dient op straffe van verval van de verleende vergunning binnen 3 jaar na het onherroepelijk worden daarvan te zijn voltooid en in werking te zijn gebracht, tenzij in de beschikking een langere termijn is gesteld. (art. 27, lid 1/2, Hinderwet).

voor nadere inlichtingen

gemeentesecretarie

telefoonnummer

toestelnummer








In de inrichting mogen maximaal 325 stuks rundvee worden
gehouden.

motivering van de beschikking

Door het stellen van voorschriften kan gevaar, schade en
hinder voor de omgeving en het milieu voldoende worden
voorkomen.

Een exemplaar van deze beschikking to
(art. 31, lid 1, Wet ABM)

- ☐ aanvrager
- ☐ districtshoofd arbeidsinspectie
- ☐ inspectie milieuhygiëne
- ☐

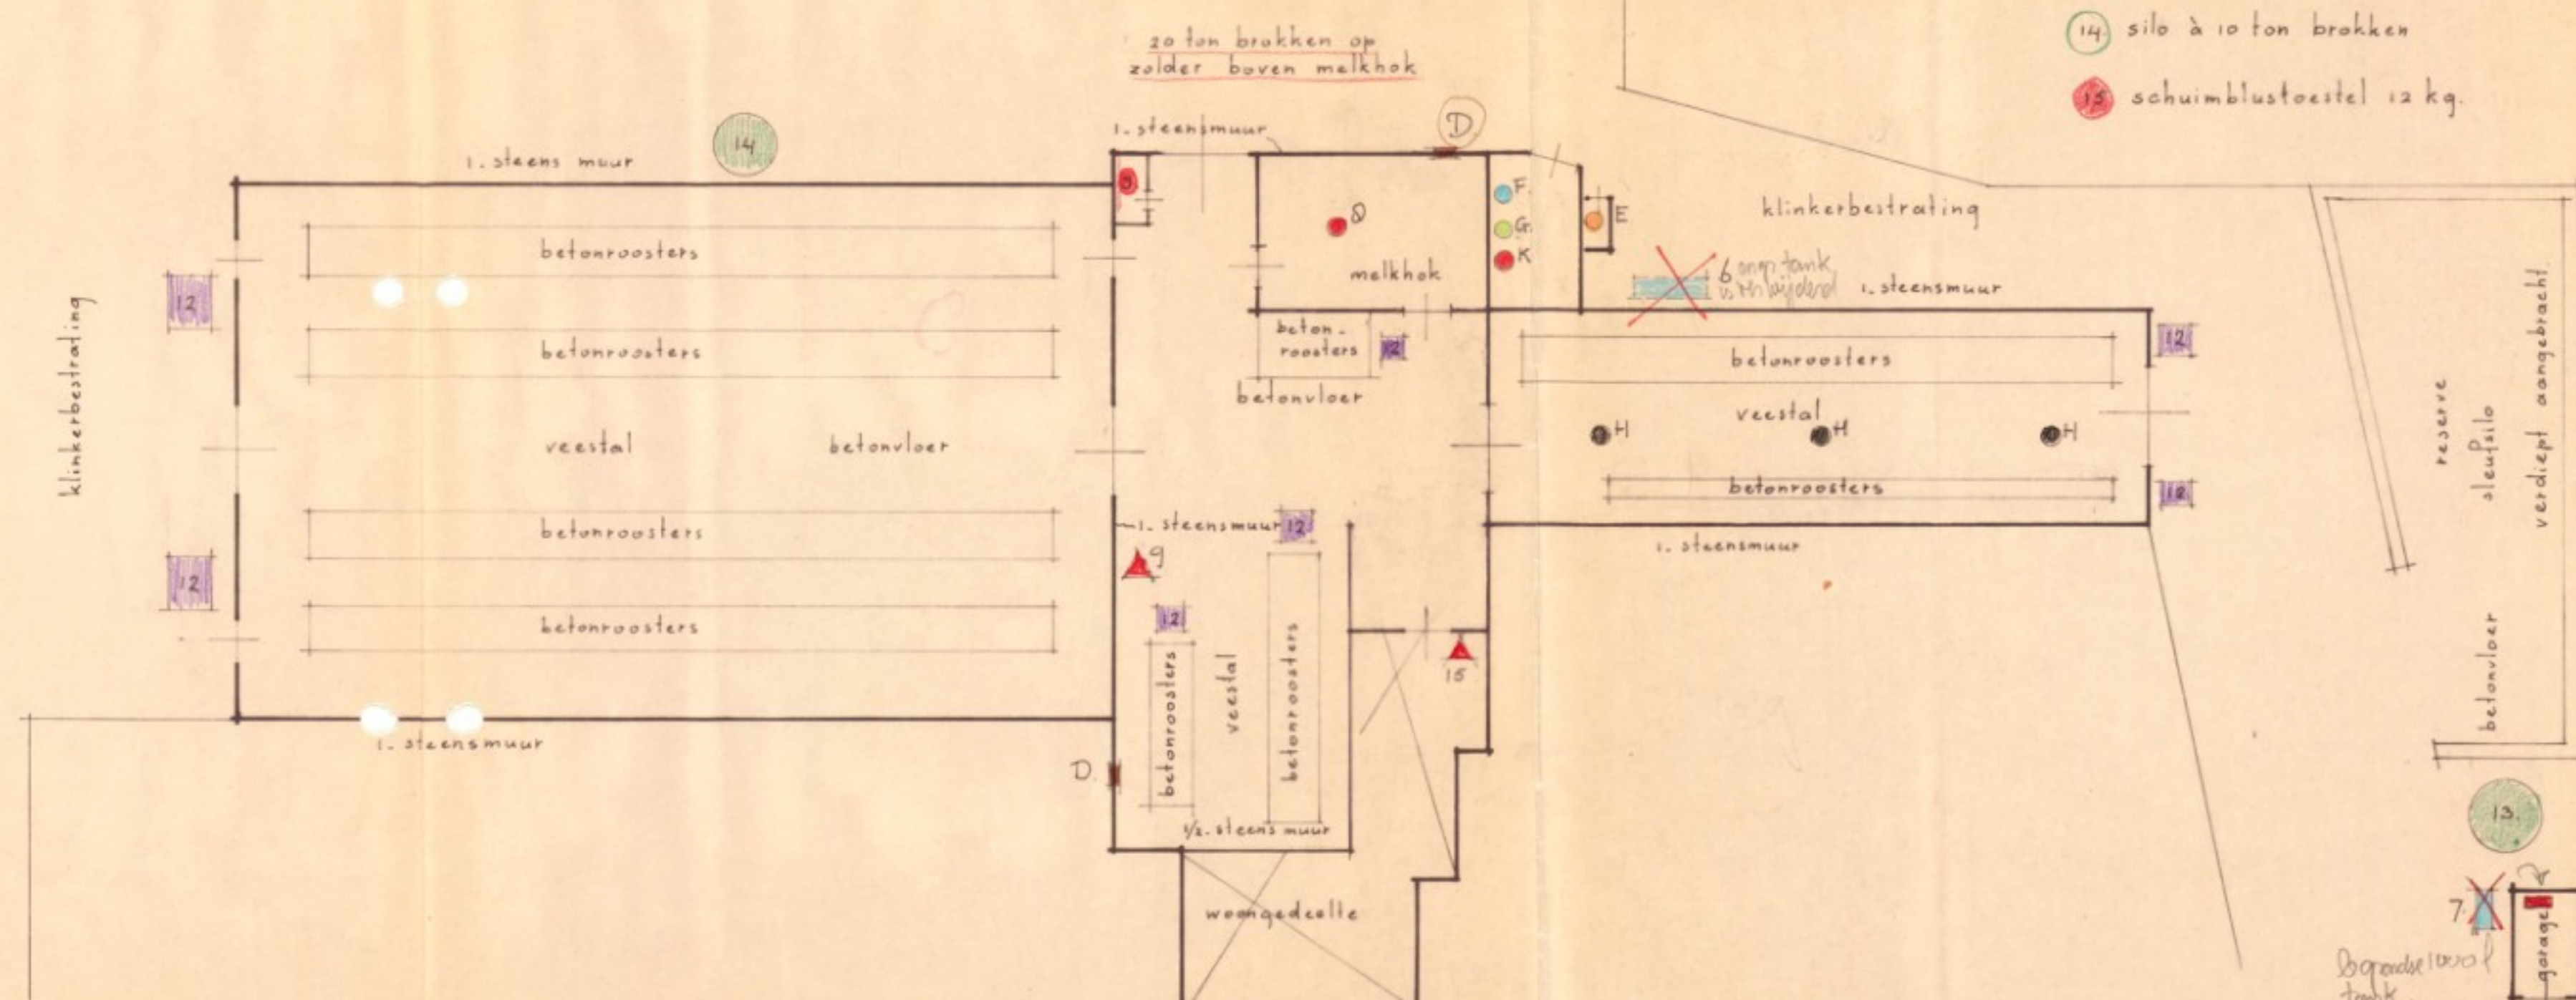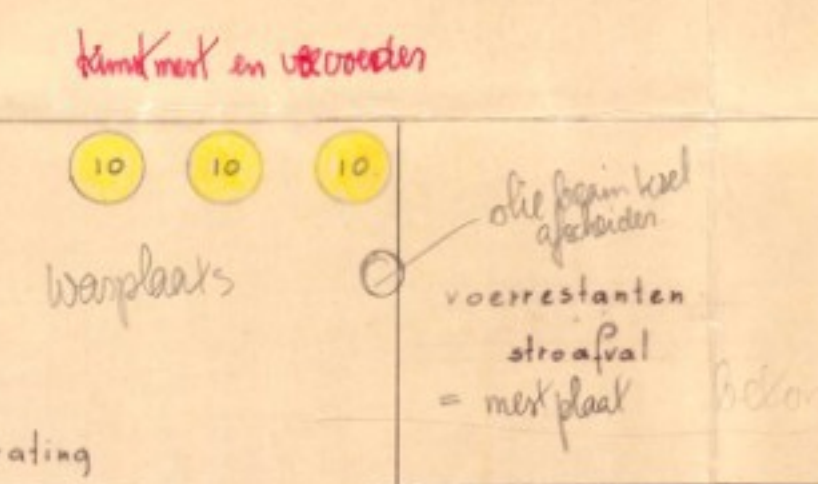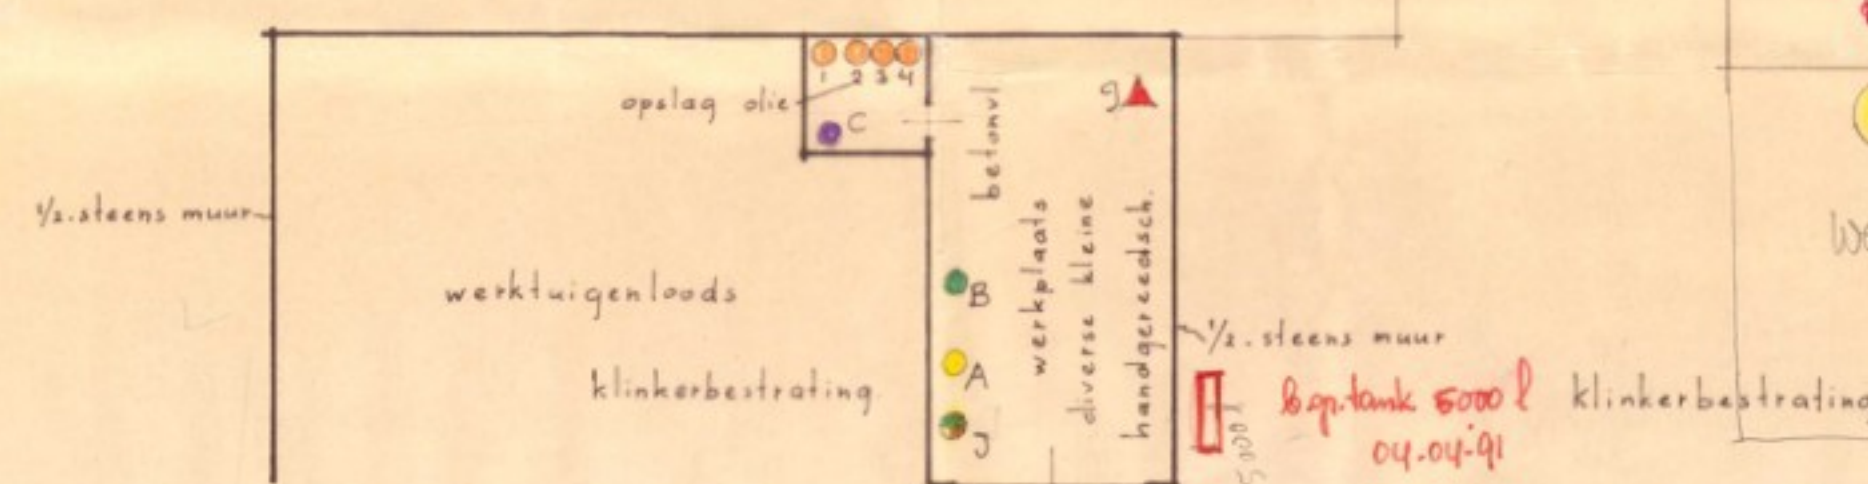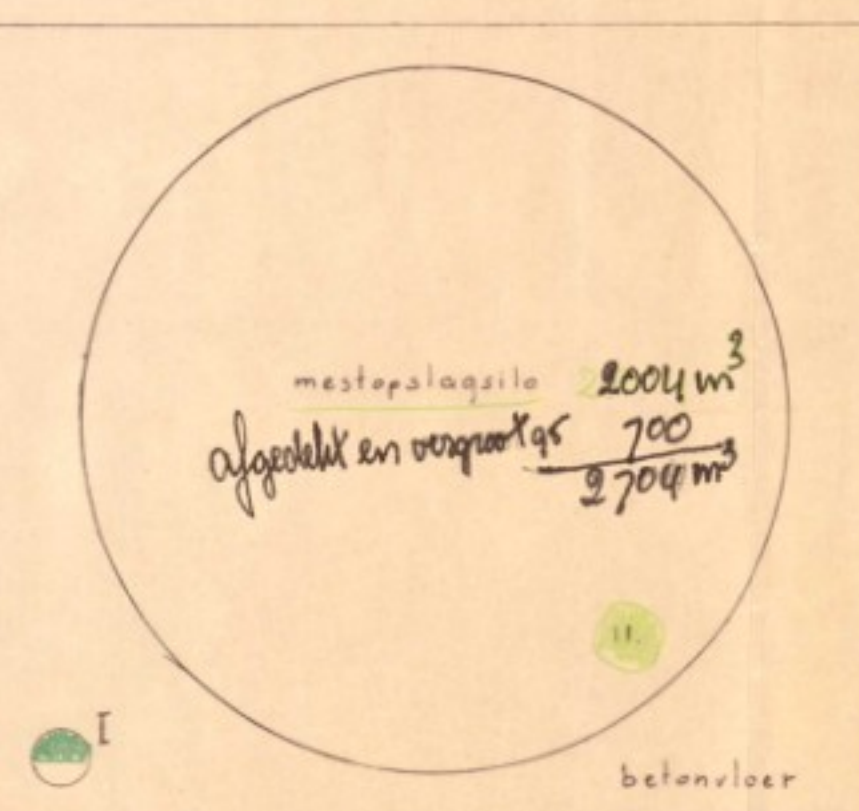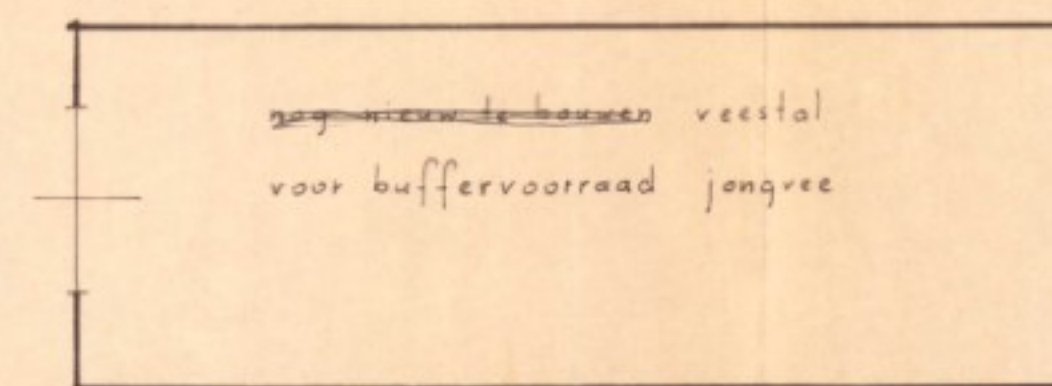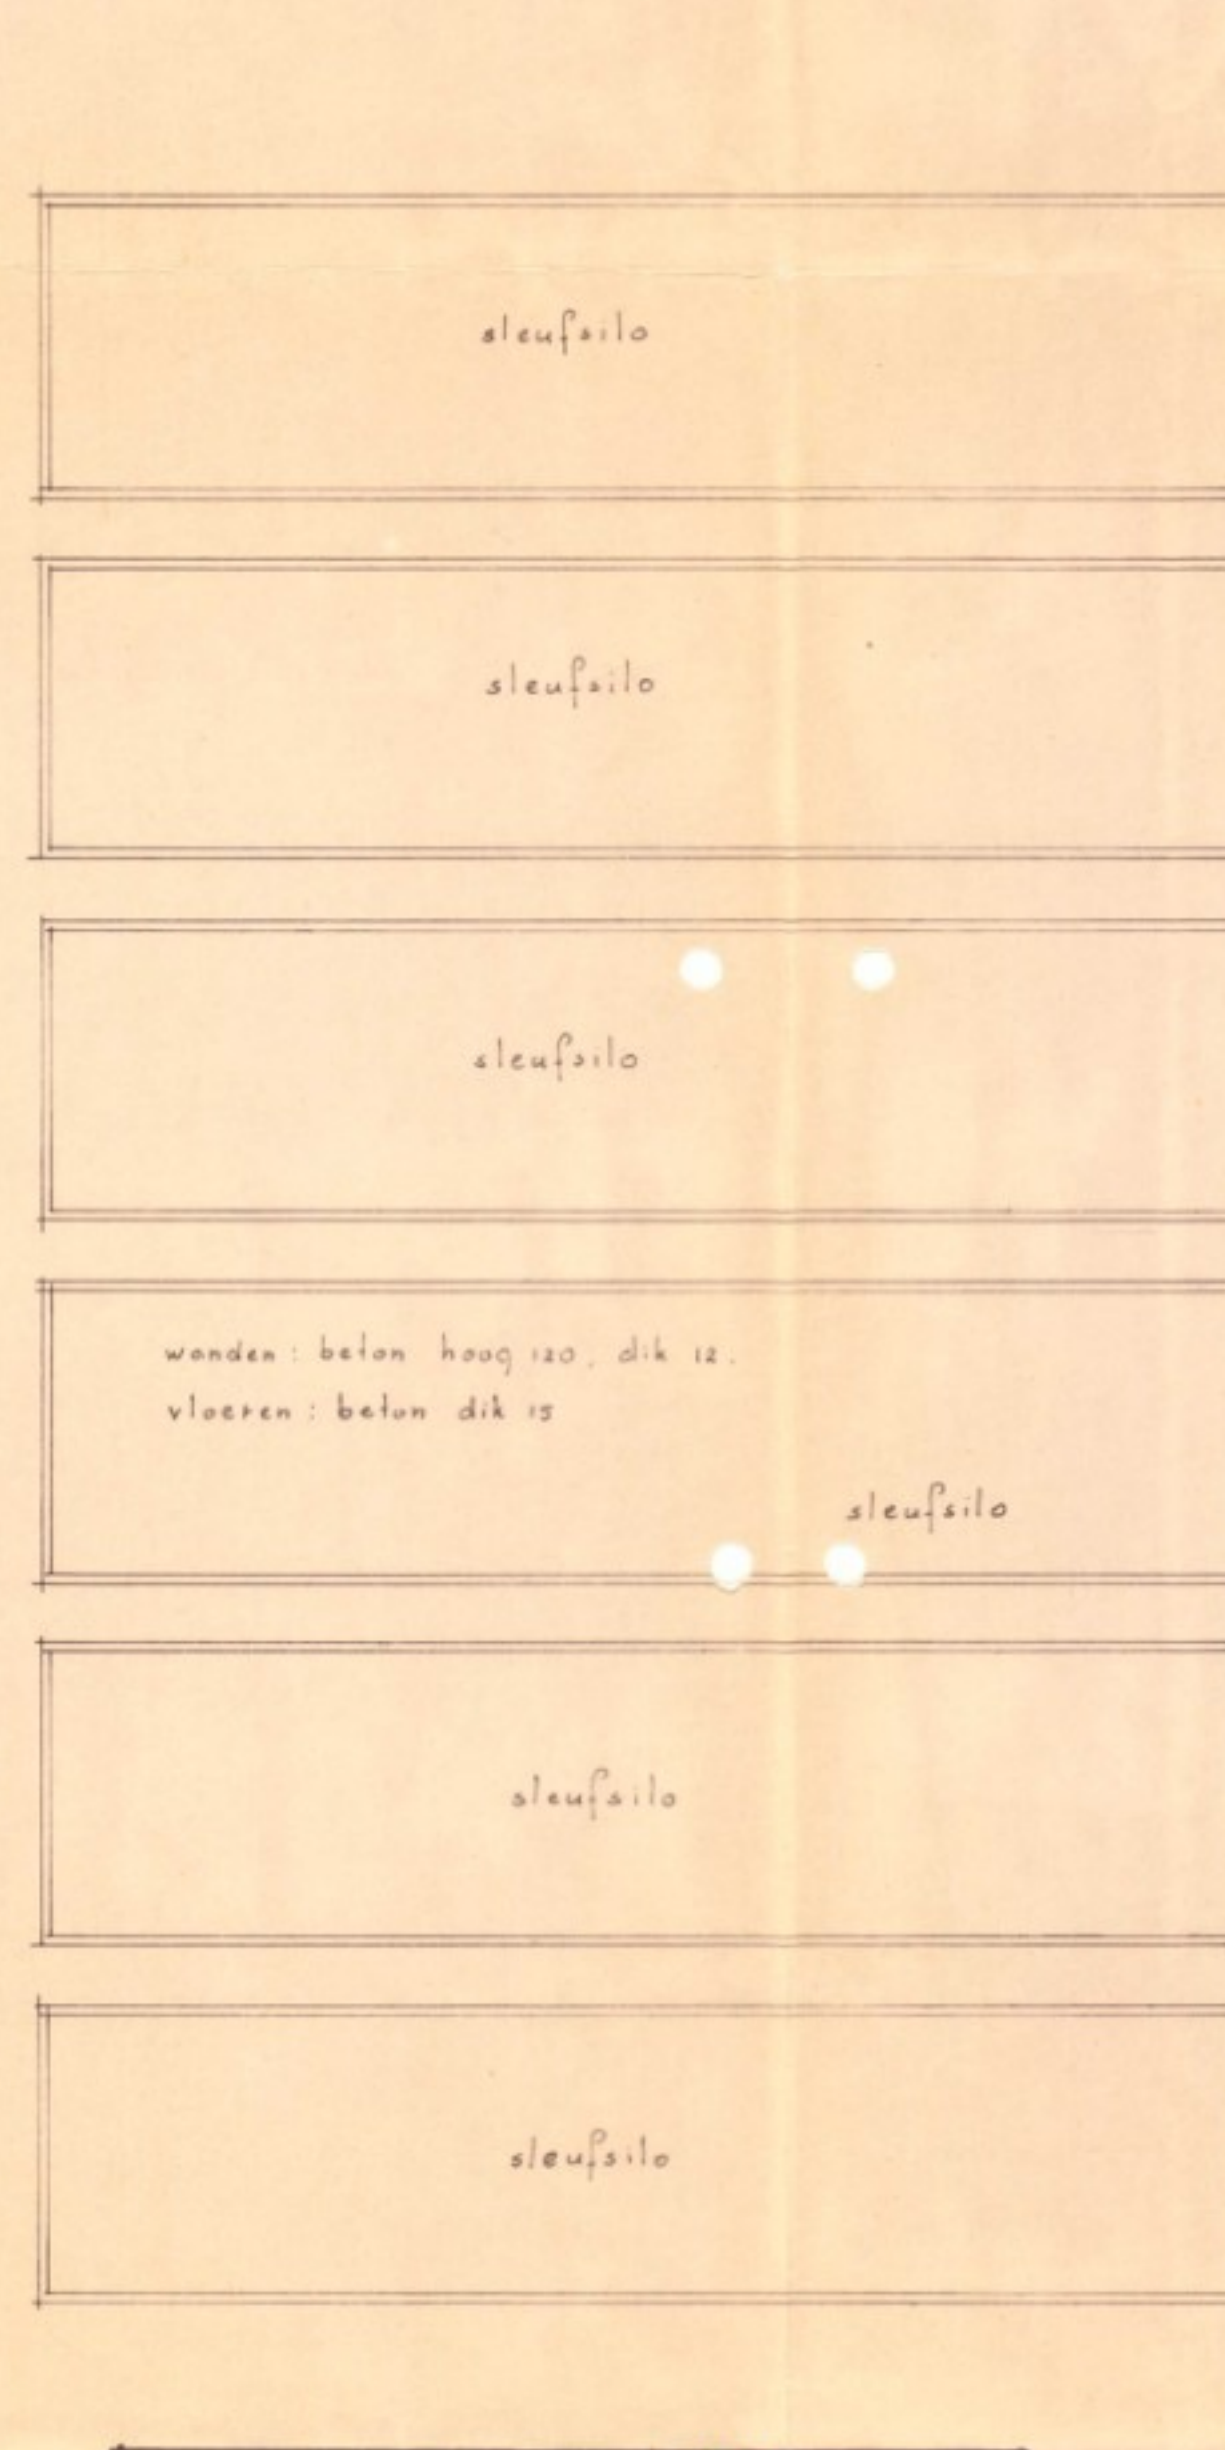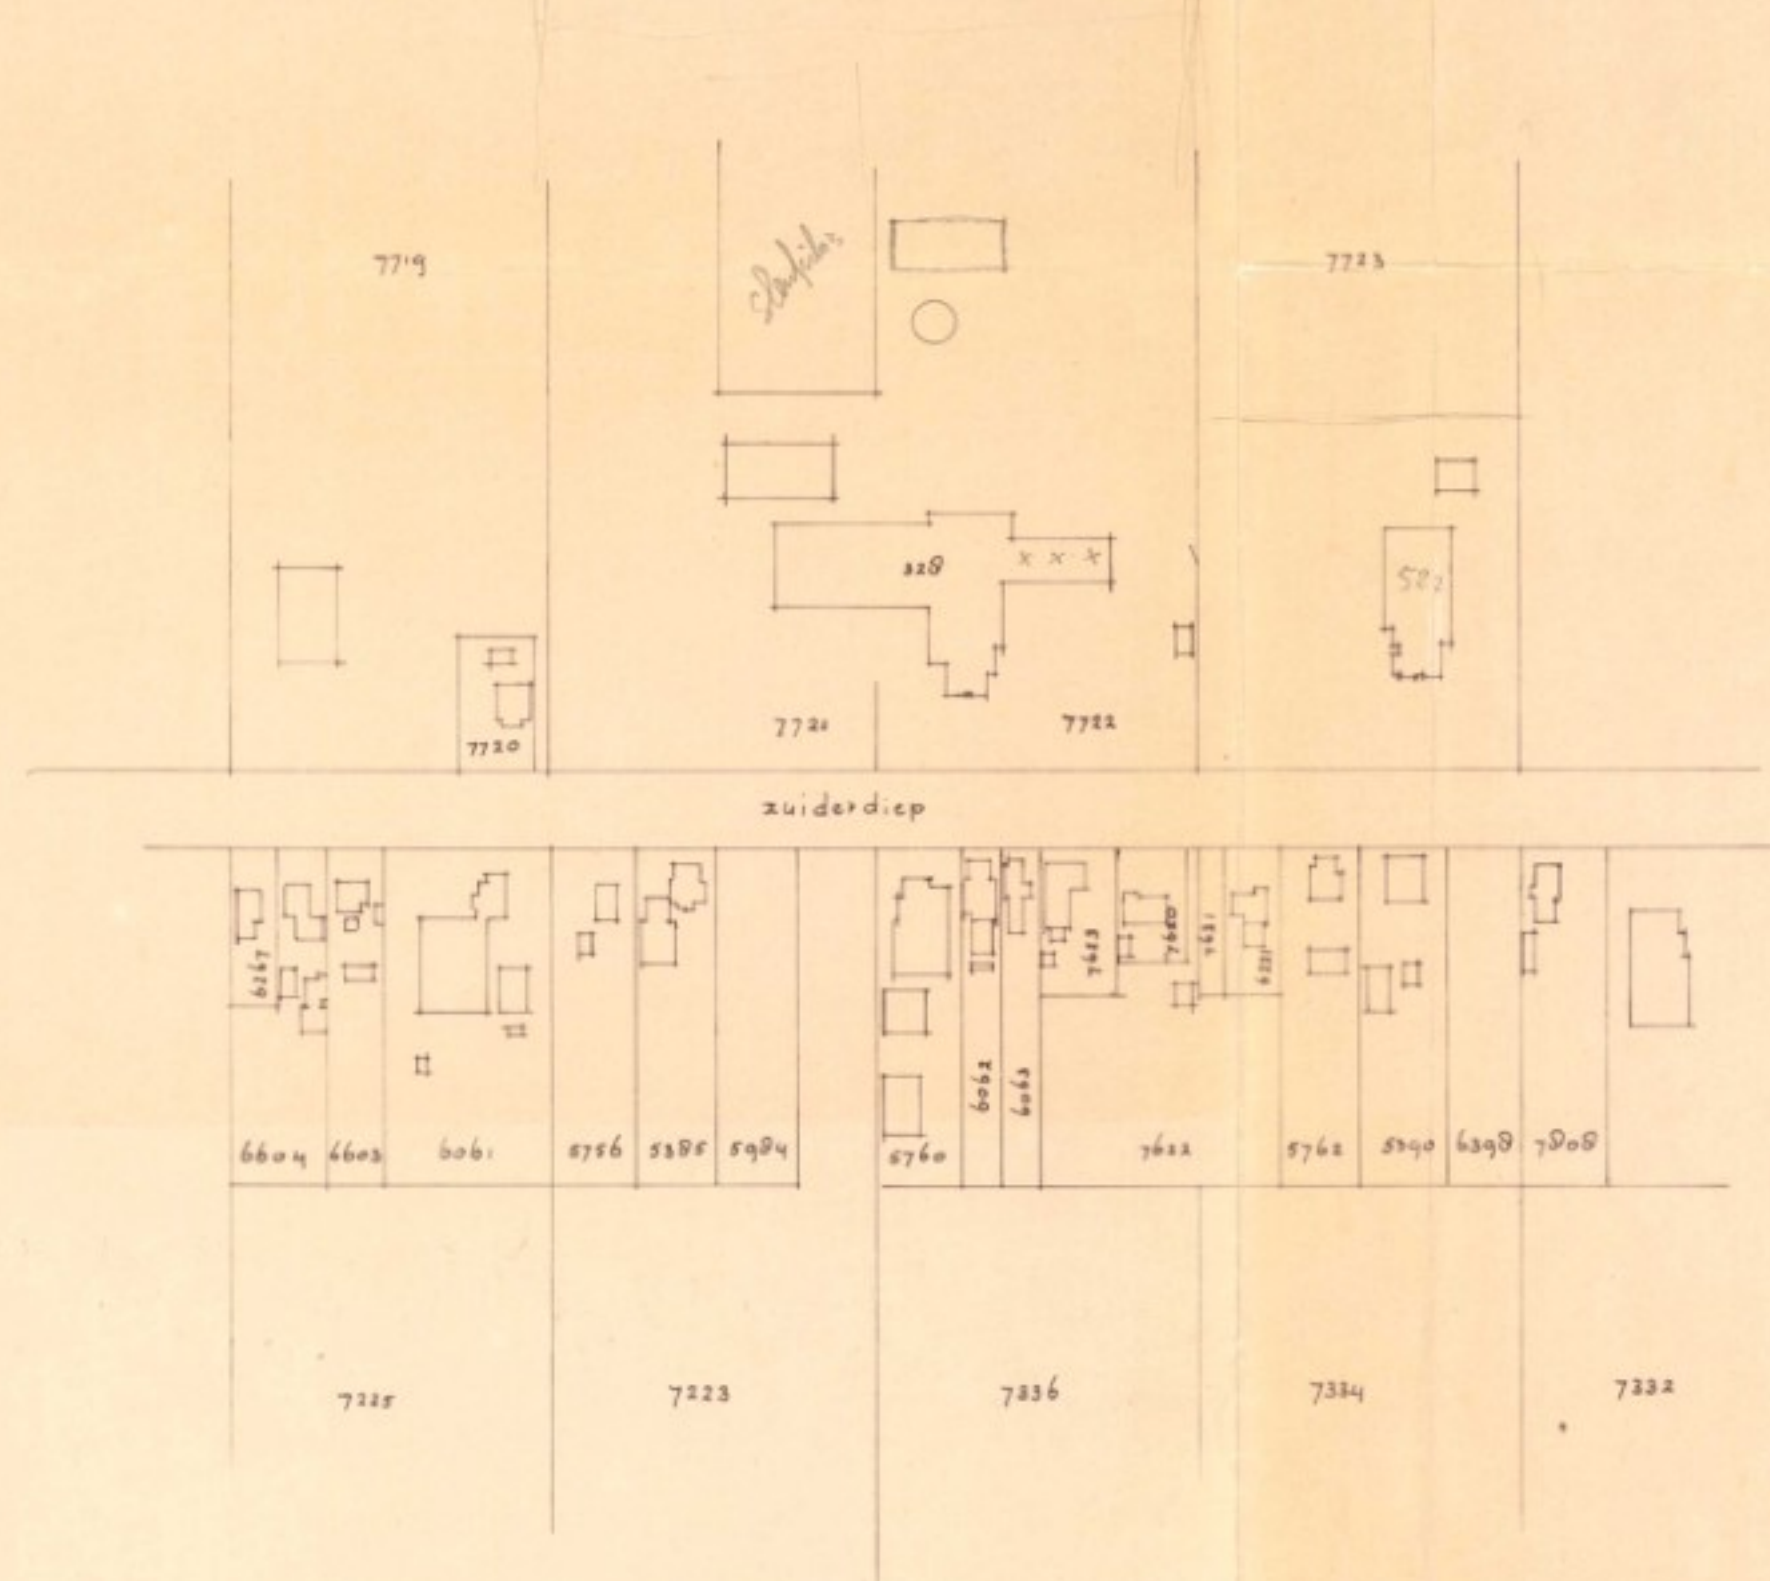

RENVOL

A	lastoestel . 200 amp.	10 Kw.
B	kolomboormachine . 0,75 pk.	0,55 Kw.
C	kompressor . 3 pk.	2,2 Kw.
D	ventilator . 2 x 1,5 pk.	2,2 Kw.
E	koelmachine . 2 x 7,5 pk.	11,04 Kw.
F	vacuumpomp . 2 x 7,5 pk.	11,04 Kw.
G	melkpomp . 1 pk.	0,736 Kw.
H	3 stuks ventilatoren . 3 x 1,5 pk.	3,31 Kw.
I	1 wormpomp . 15 pk.	11,04 Kw.
J	mig mag lastoestel 250 amp.	12,5 Kw.
K	hoge drukspuit	0,37 Kw.
	totaal :	64,99 Kw.

mest wordt overgepompt vanuit kelders onder de stal d.m.v een gesloten leiding in de mest-silo.

- 1 opslag i vat hydraulische olie à 200l.
- 2 opslag i vat cardanolie à 200l.
- 3 opslag i vat motorolie à 200l.
- 4 opslag i vat verlopen olie à 200l.
- 5 opslag gewasbescherming à 50l.
- 6 opslag dieselolie ondergronds 2500l, elektrische pomp. verwijderd op 01-01-91.
- 7 opslag dieselolie bovengronds 1000l, elektrische pomp. nu in gebruik op 01-01-91.
- 8 brandhaspel met 40m slang.
- 9 schuimblustoestel
- 10 3 x silo à 15 ton, opslag kunstmest/veevoeder.
- 11 mestopslag-silo, inhoud 2004 m³
- 12 put voor leegzuigen gierkelders
- 13 silo à 10 ton kunstmest/brokken
- 14 silo à 10 ton brokken
- 15 schuimblustoestel 12 kg.

situatie gemeente odoorn
plaatselijk bekend 2^e exloermond
sektie d n° 7721 en 7722
schaal 1 : 2000

bl.w. vergunning
tanks geparkeerd op
2^e exloermond b-g.

OBJEKT: bedrijfsgebouwen boerderij		
OPDR.GEVER: dhr. I. van te 2 ^e exloermond		
ONDERDEEL: hinderwetaanvraag		
GET.	SCHAAL 1:250	TEK.NR. 01
GEW.	DATUM 6-9-90	FORM.

J.M.WILLEMS
BOUWKUNDIG ADVESBURO
Exloo Tel. 05919-49140

Voorschriften behorende bij de hinderwetvergunning van:

 328
9571 BT 2e Exloërmond

voor het oprichten en in werking hebben van een melkrundveebedrijf, alsmede de opslag van aardolieproducten, gewasbeschermingsmiddelen, veevoeders en nitraathoudende meststoffen.

- A. Algemene voorschriften.
- B. Het houden van dieren en de opslag van mest.
- C. De opslag van veevoeders.
- D. Voorschriften voor een bestreedbare bestrijdingsmiddelenopslagruimte met een capaciteit tot 500 kg.
- E. Mestsilo.
- F. Voorschriften voor de opslag van nitraathoudende meststoffen van het type C (opslag in een silo).
- G. Voorschriften voor de opslag van gasolie, motorolie, lichte stookolie of dieselolie in bovengrondse stalen tanks met een inhoud van meer dan 200 en ten hoogste 2.000 liter (buiten een gebouw).
- H. Voorschriften voor de opslag van vloeibare aardolieproducten in ondergrondse stalen tanks (bestaande installaties).
- I. Voorschriften van afleverpompen voor motorbrandstoffen.
- J. Voorschriften voor het reinigen van landbouwmachines en tractoren met behulp van een hoge drukspuit.
- K. Bewaren van vloeistoffen.
- L. Gasdrukregel- en meetinstallaties en aardgasgestookte installaties.
- M. Electriche installatie.
- N. Brandpreventie en brandbestrijding.
- O. Luchtverontreiniging en stankhinder.
- P. Geluid- en trillinghinder.
- Q. Bodembescherming.
- R. Afvalstoffen.
- S. Gedragsvoorschriften.
- T. Onvoorziene voorvallen.
- U. Lichthinder.
- V. Meet- en registratieverplichtingen.

Behoort bij besluit van burgemeester en wethouders van Odoorn van 12 februa-