




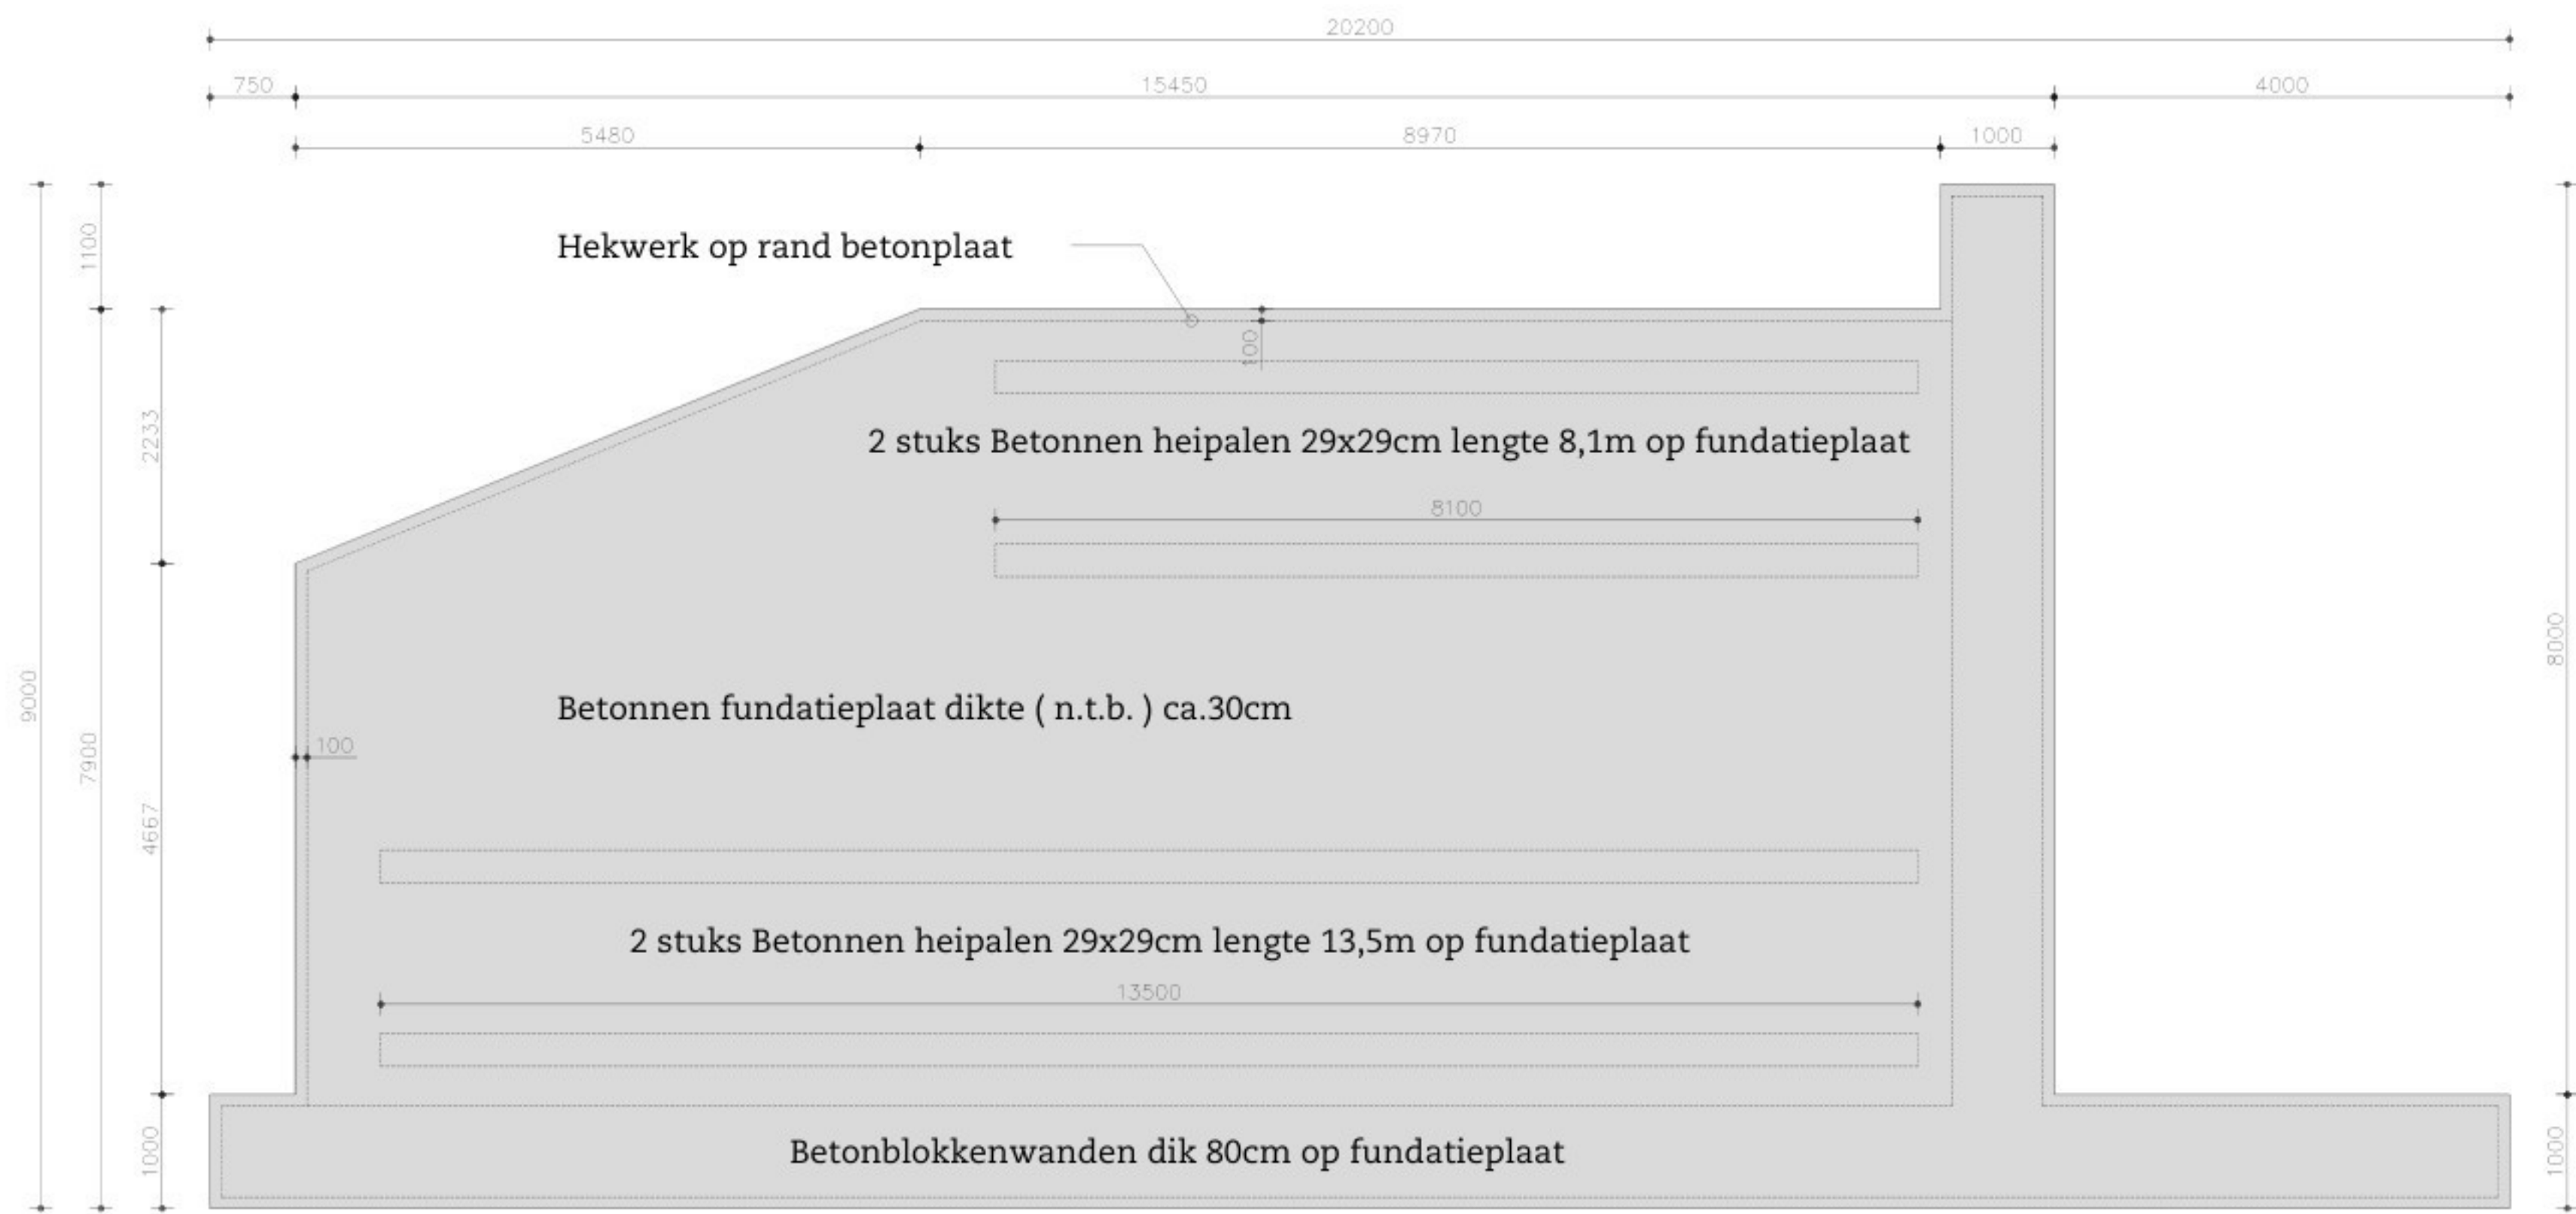

Plattegrond Fundatieplaat
schaal 1:50

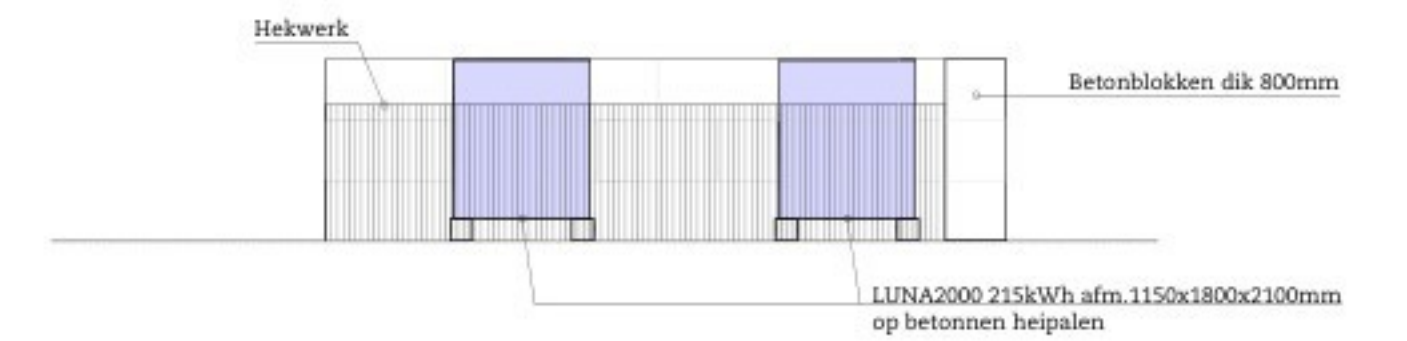

Aanzicht Accuopstelling
schaal 1:100

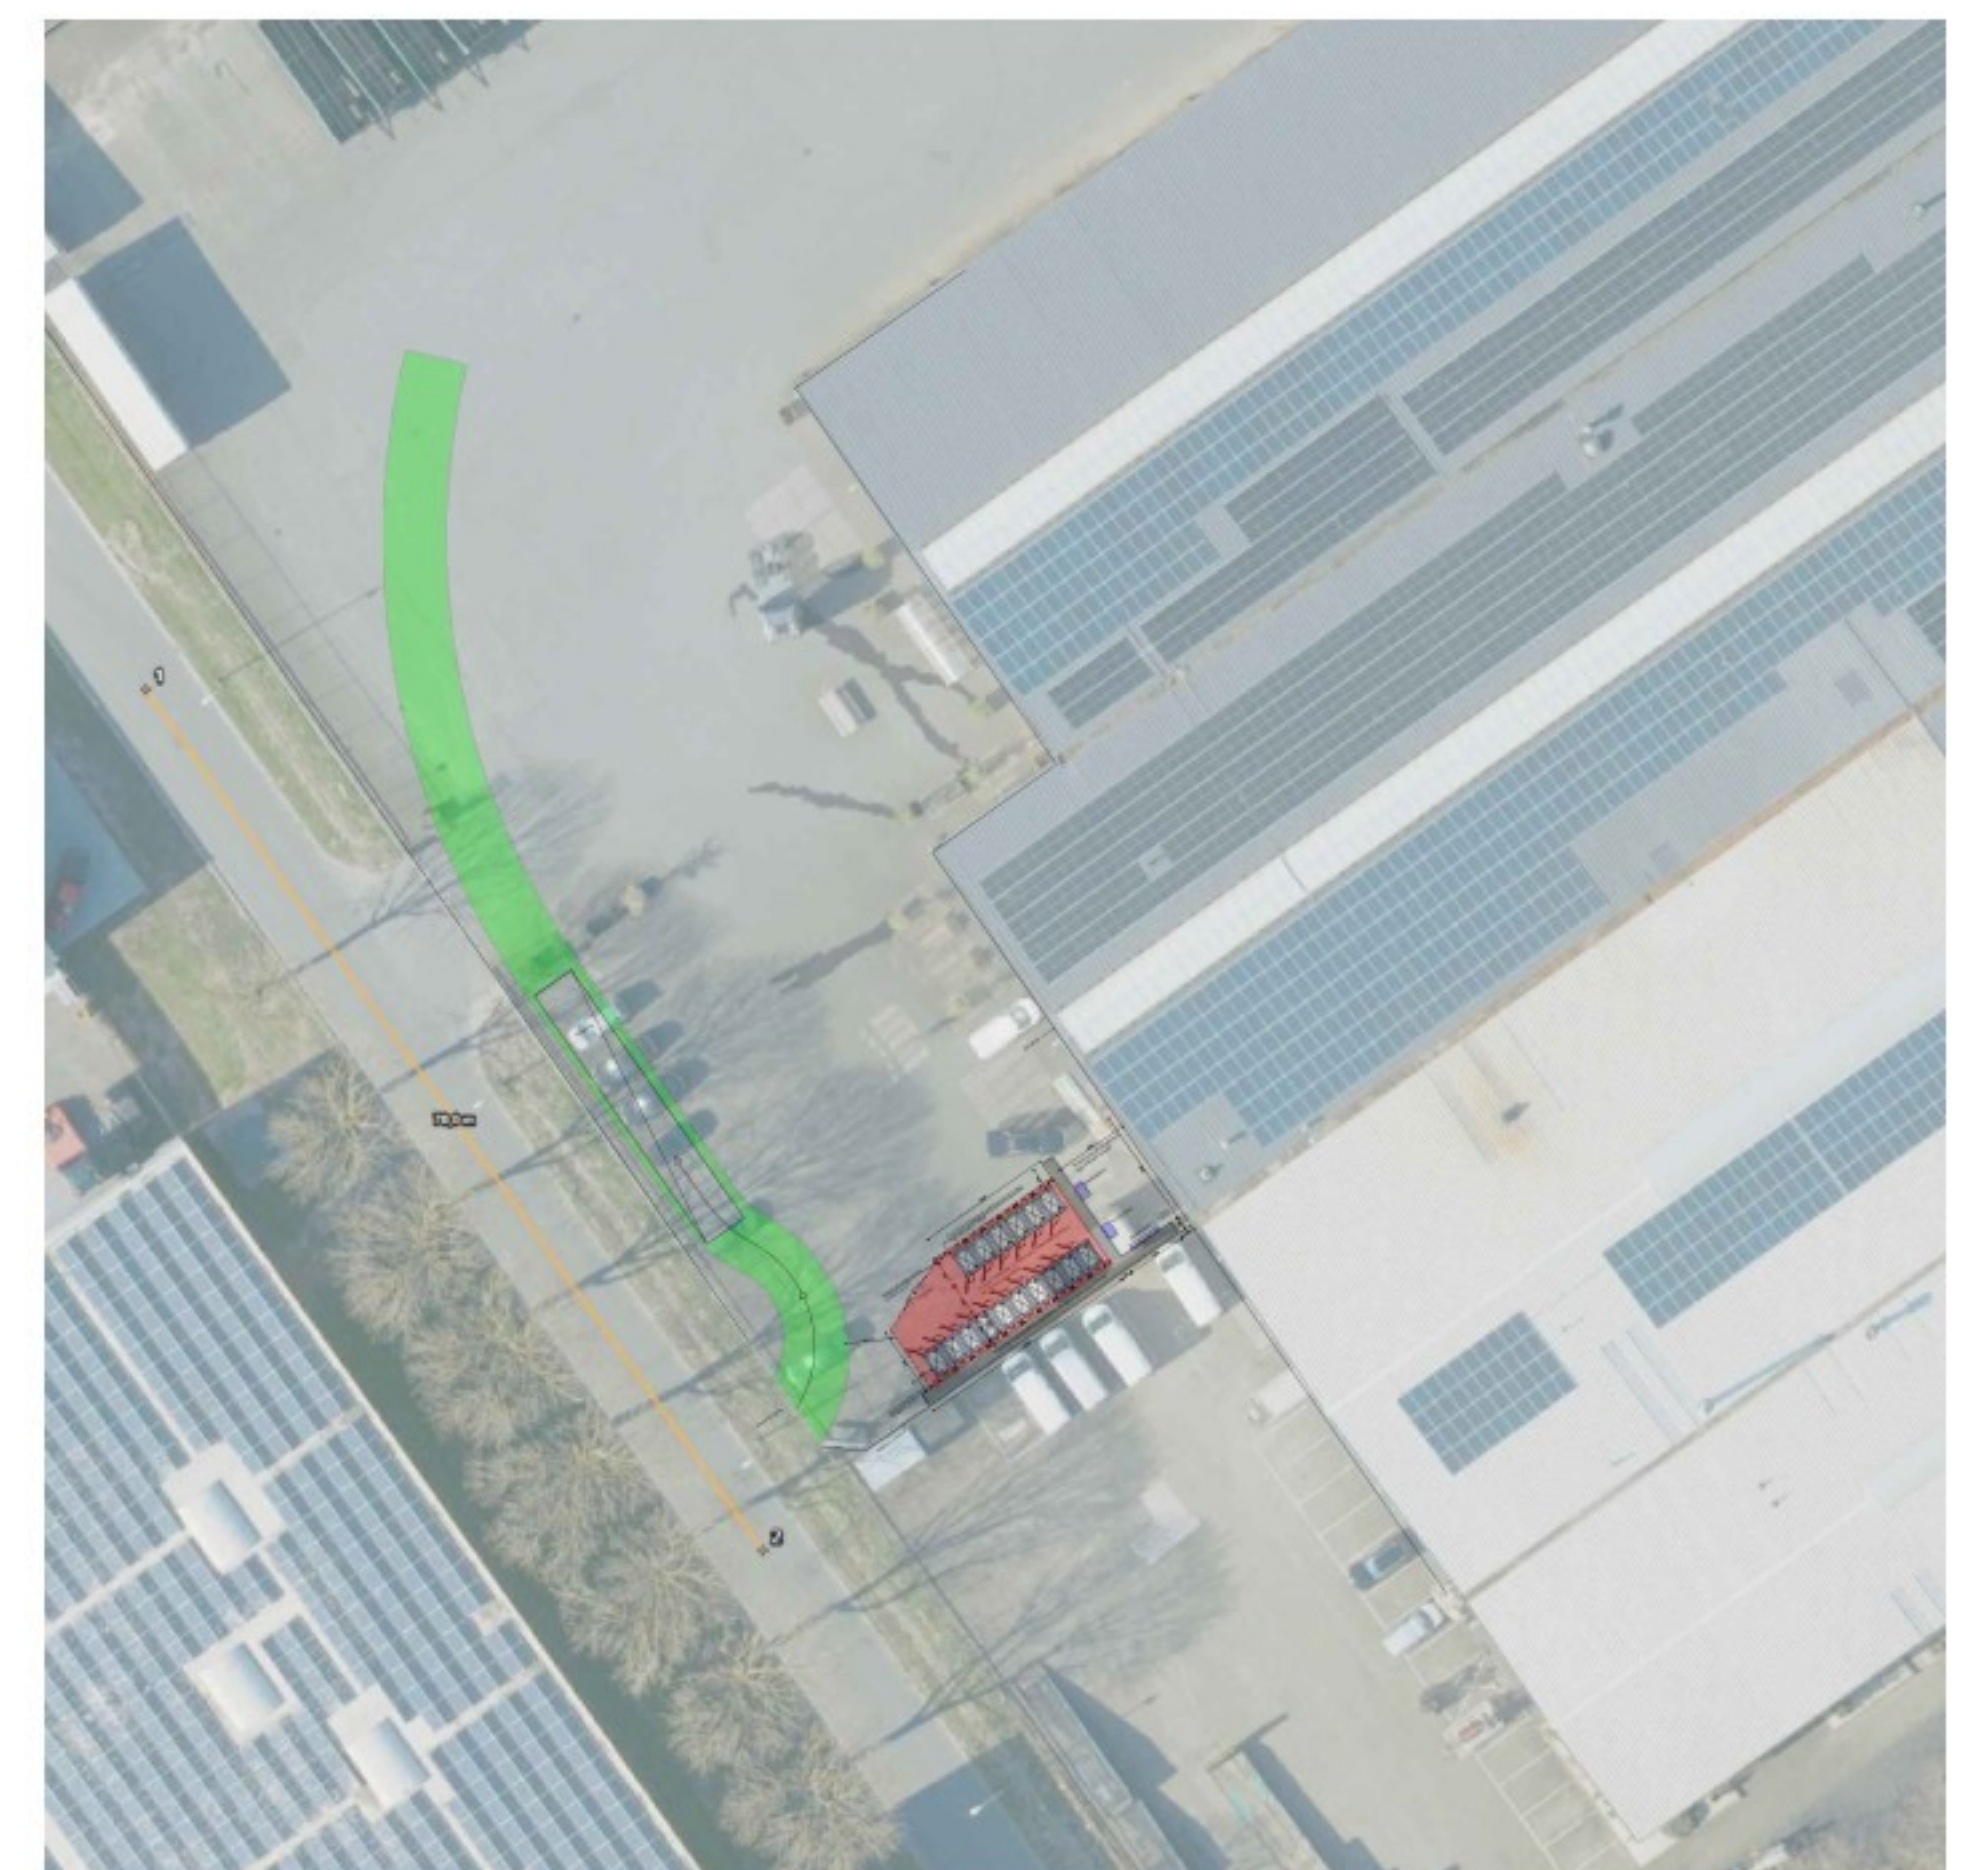

Situatie
schaal 1:500



Plattegrond Accuopstelling
schaal 1:100



Beter Duurzaam BV
Griftsemolenweg 17
8171NS Vaassen
Tel.: XXXXXXXXXX
contact@beterduurzaam.nl

opmerkingen:

werk: Emmeloord - Molnopex

betreft: Fundatietekening EOS

getekend: XXXXXXXXXX

datum: 04-03-2026

versie: 1

VOORLOPFG ONTWERP. AAN DE MAATVOERING OP DEZE
TEKENING KUNNEN GEEN RECHTEN WORDEN ONTLEEND