



N



Adres: Portengen 19
Kadastrale gemeente: Kockengen
Sectie: E
Perceel: 449


1209

314

276

Portengen

alle maten in het werk te controleren

Project: Nieuwe brug Portengen 19 Kockengen		Opdrachtgever:
Onderwerp: Situatie bestaand		Tek. nr. : DO-01
 <div>Nieuwstraat 18 3628 AC Kockengen T : 0346 27 55 27 E : info@rijking.nl W : www.rijking.nl</div>		Proj.nr. : P227-21
		Schaal : 1:500
		Datum : 07-01-2026
		Getekend : M.v.I.
© Alle rechten voorbehouden. Zonder schriftelijke toestemming van RIJKing mag NIETS uit deze tekening vermenigvuldigd en/of openbaar gemaakt worden.		Formaat : A3




N




Adres: Portengen 19
Kadastrale gemeente: Kockengen
Sectie: E
Perceel: 449

Project: Nieuwe brug Portengen 19 Kockengen		Opdrachtgever:
Onderwerp: Situatie nieuw		Tek. nr. : DO-06
rijking. bouwkundig advies		Proj.nr. : P227-21
		Schaal : 1:500
		Datum : 07-01-2026
		Getekend : M.v.I.
		Formaat : A3
© Alle rechten voorbehouden. Zonder schriftelijke toestemming van RIJKing mag NIETS uit deze tekening vermenigvuldigd en/of openbaar gemaakt worden.		

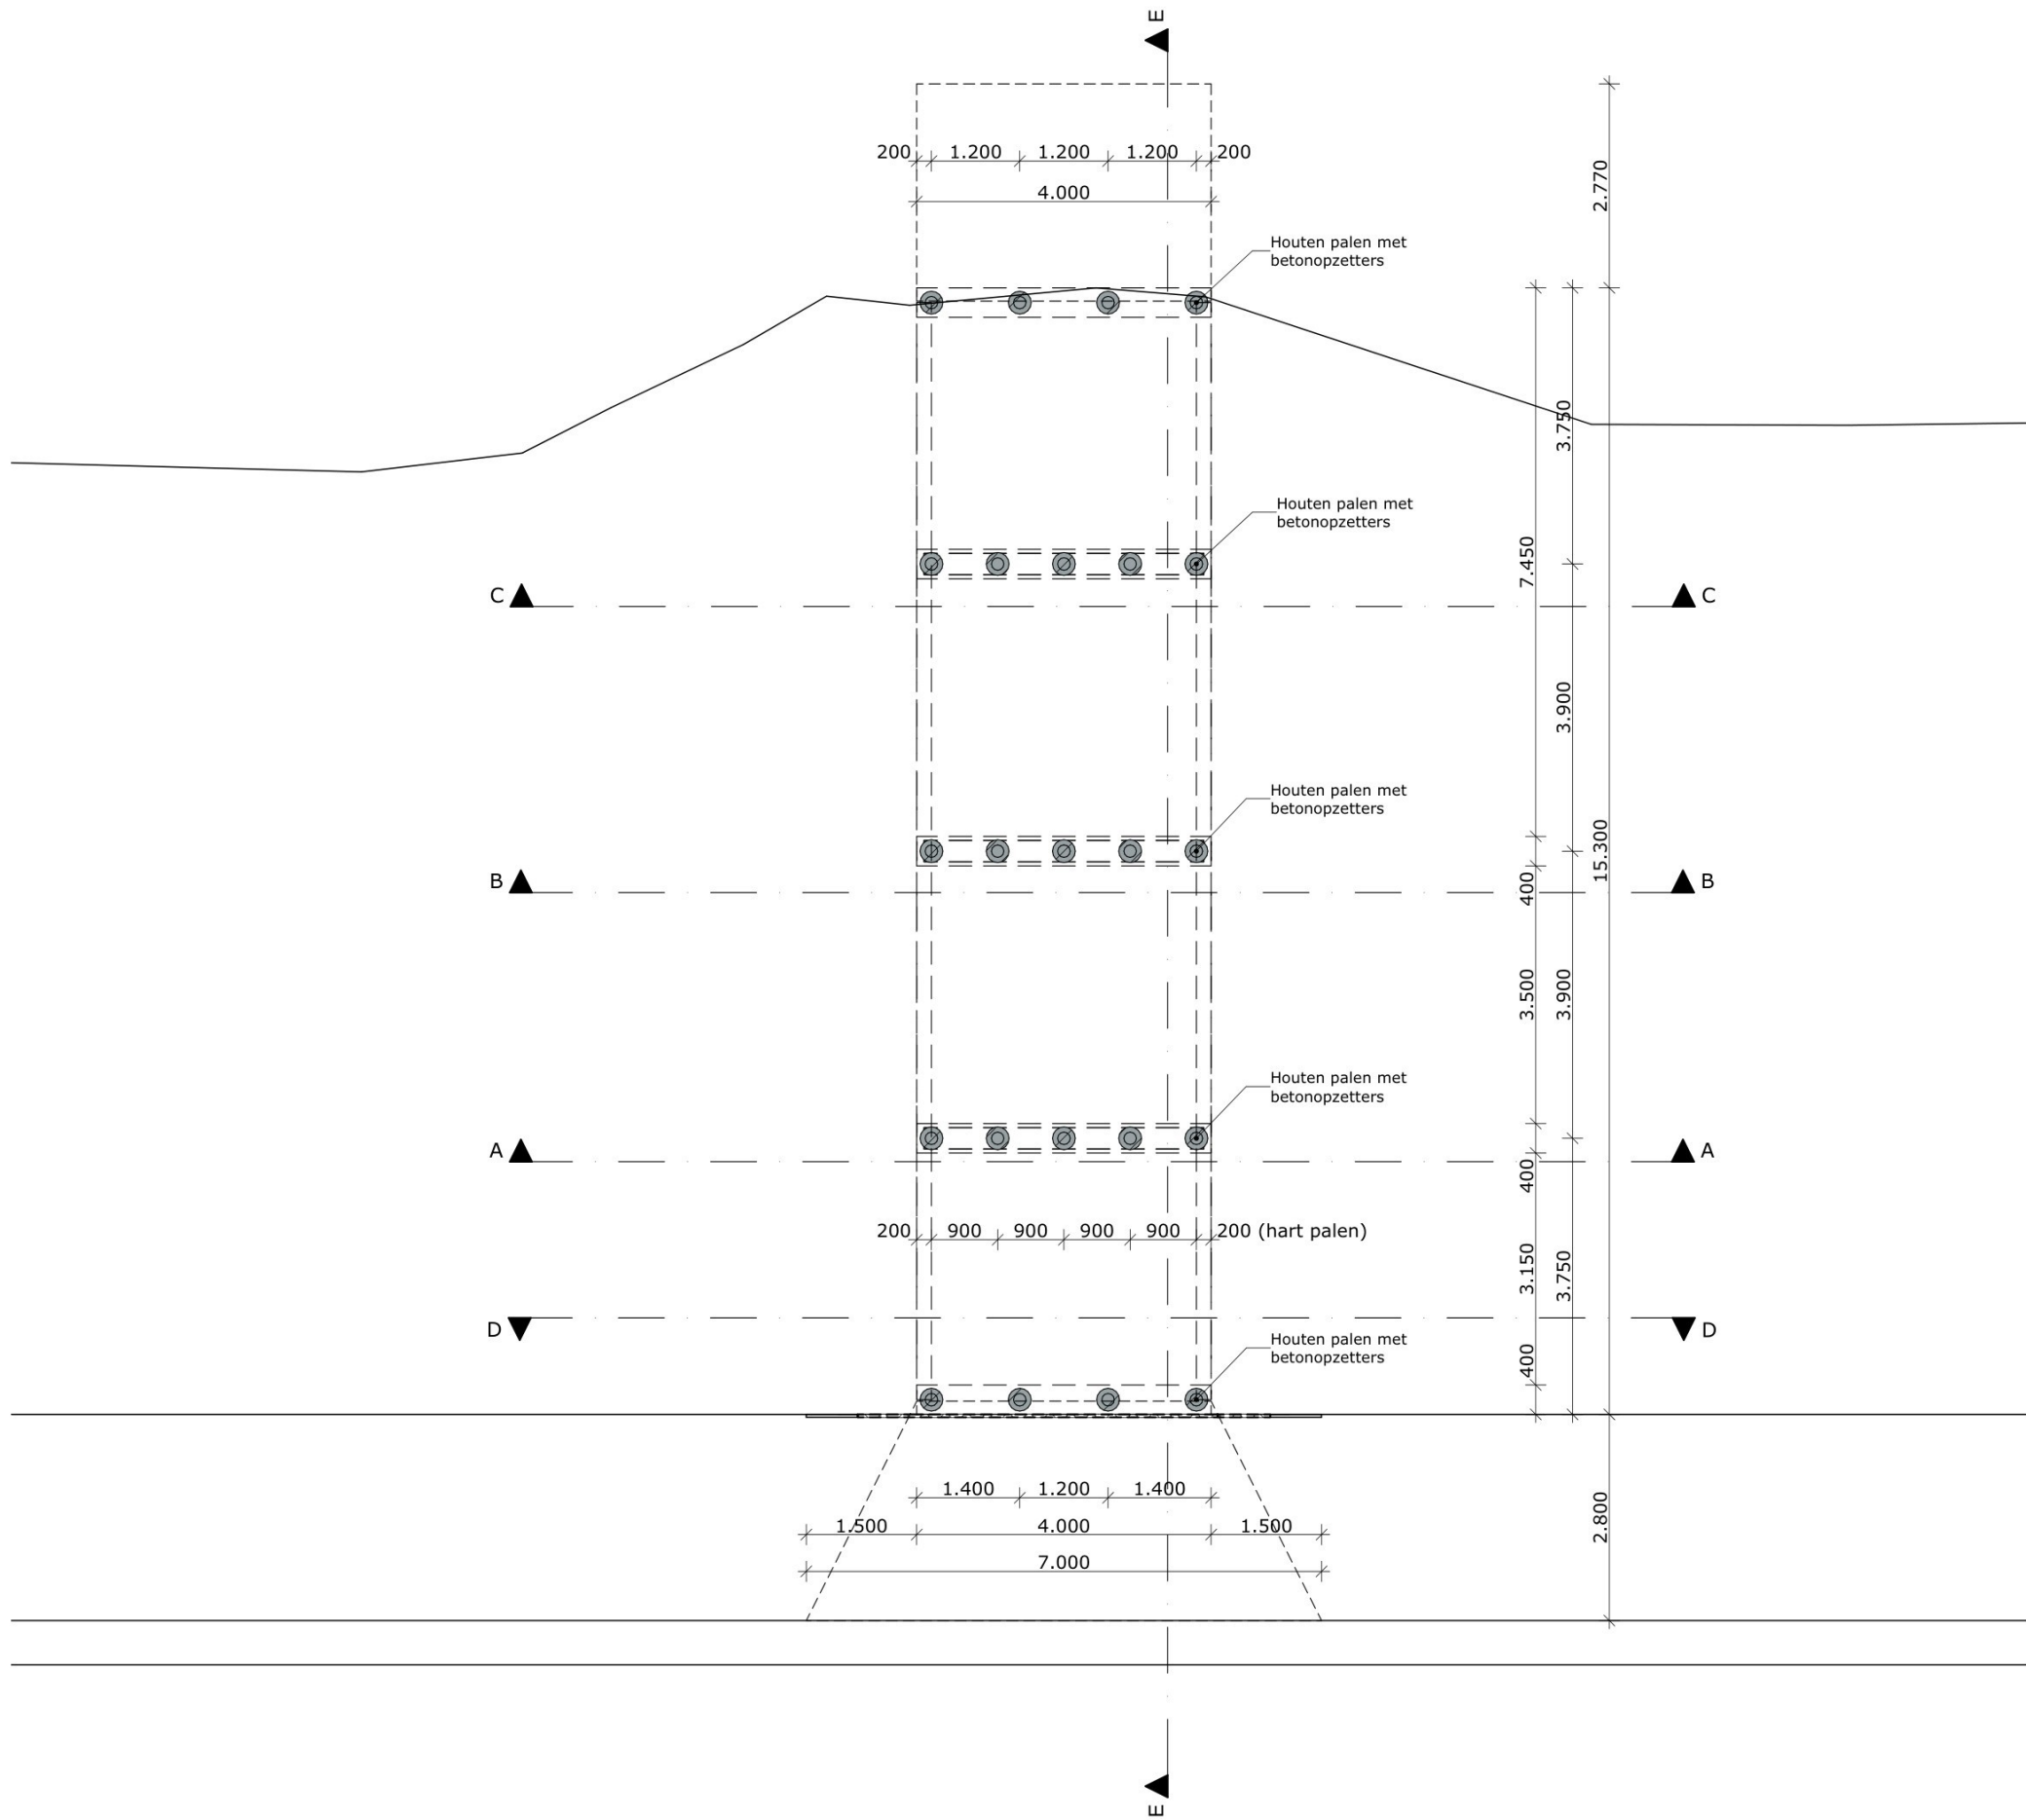


		alle maten in het werk te controleren		
	M.v.I.	Project: Nieuwe brug Portengen 19 Kockengen	Opdrachtgever: <div></div>	
		Onderwerp: Brug fundering	Tek. nr. : DO-11	
	A	<div><div><div>rijking.</div><div>bouwkundig advies</div></div><div>Nieuwstraat 18 3628 AC Kockengen T : 0346 27 55 27 E : info@rijking.nl W : www.rijking.nl</div></div>	Proj.nr. : P227-21	
			Schaal : 1:100	
			Datum : 07-01-2026	
			Getekend : M.v.I.	
		Formaat : A3		
© Alle rechten voorbehouden. Zonder schriftelijke toestemming van RIJ KING mag NIETS uit deze tekening vermenigvuldigd en/of openbaar gemaakt worden.				

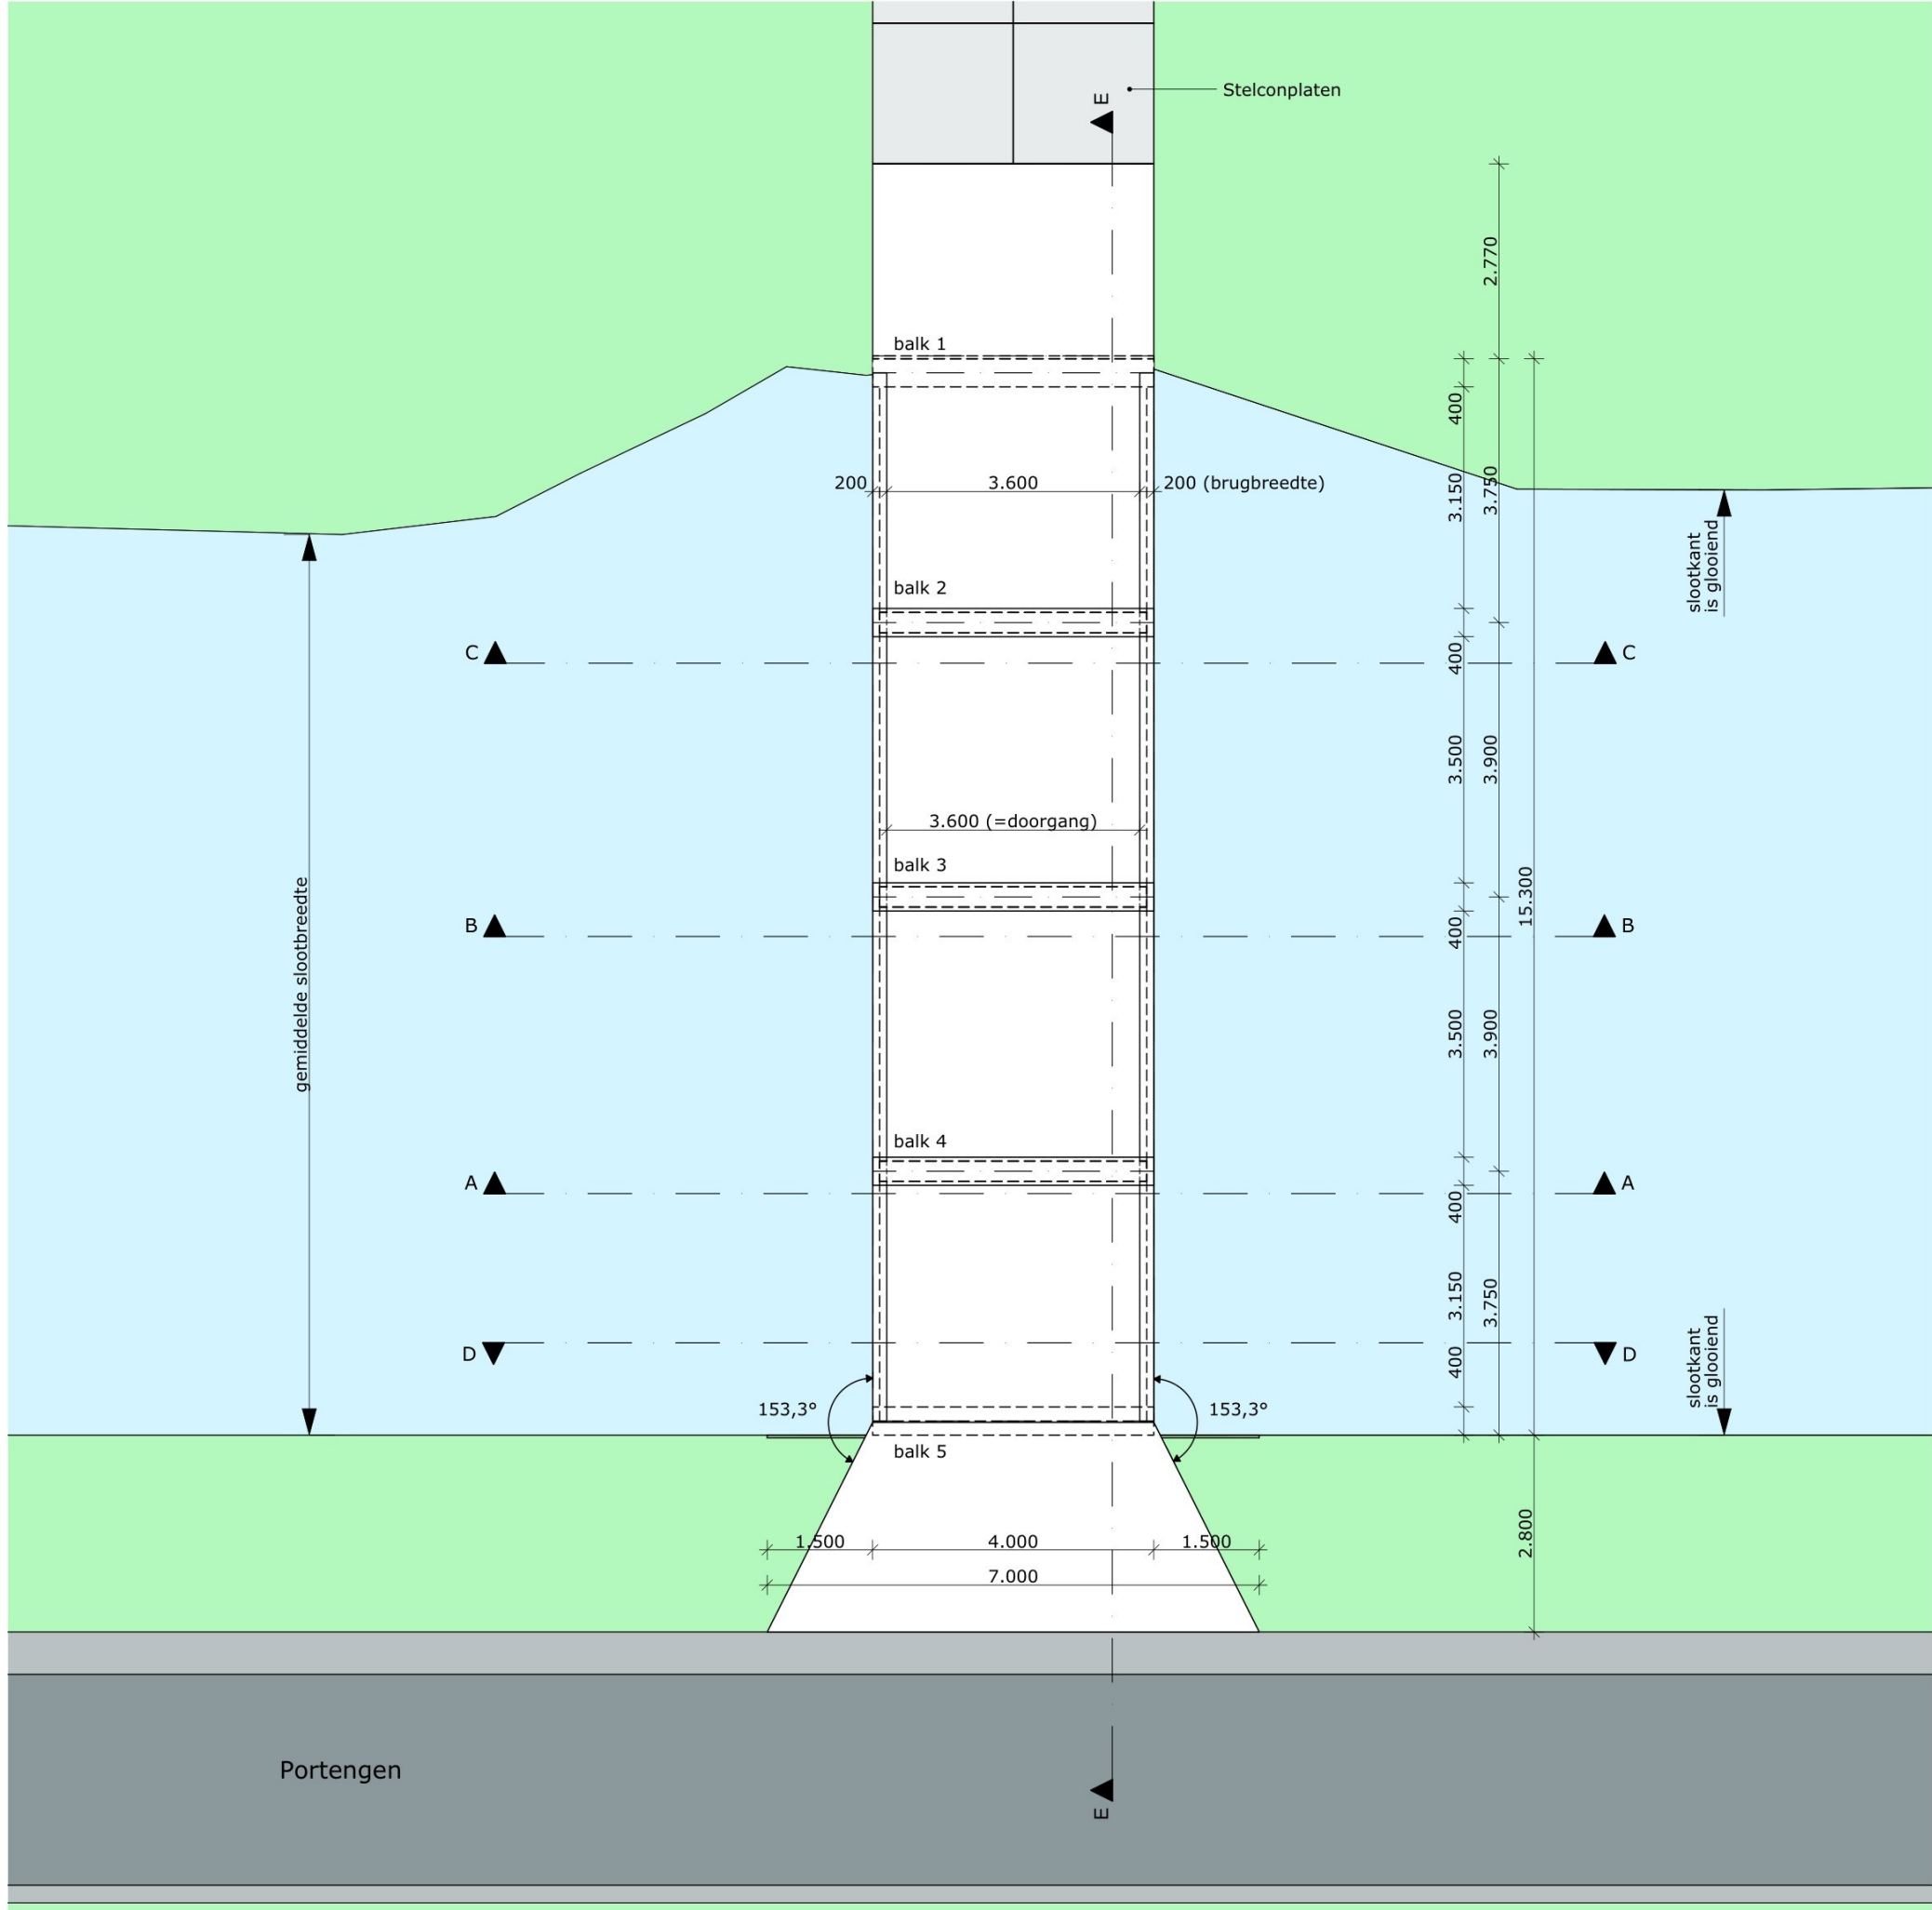


- Uitgangspunt:
Brug geschikt voor agrarisch verkeer


		alle maten in het werk te controleren		
	M.v.I.	Project: Nieuwe brug Portengen 19 Kockengen	Opdrachtgever: <div></div>	
		Onderwerp: Plattegrond brug	Tek. nr. : DO-12	
	A	<div><div>rijking.</div><div>bouwkundig advies</div></div>	Nieuwstraat 18	Proj.nr. : P227-21
			3628 AC Kockengen	Schaal : 1:100
			T : 0346 27 55 27	Datum : 07-01-2026
			E : info@rijking.nl	Getekend : M.v.I.
W : www.rijking.nl		Formaat : A3		
© Alle rechten voorbehouden. Zonder schriftelijke toestemming van RIJ KING mag NIETS uit deze tekening vermenigvuldigd en/of openbaar gemaakt worden.				

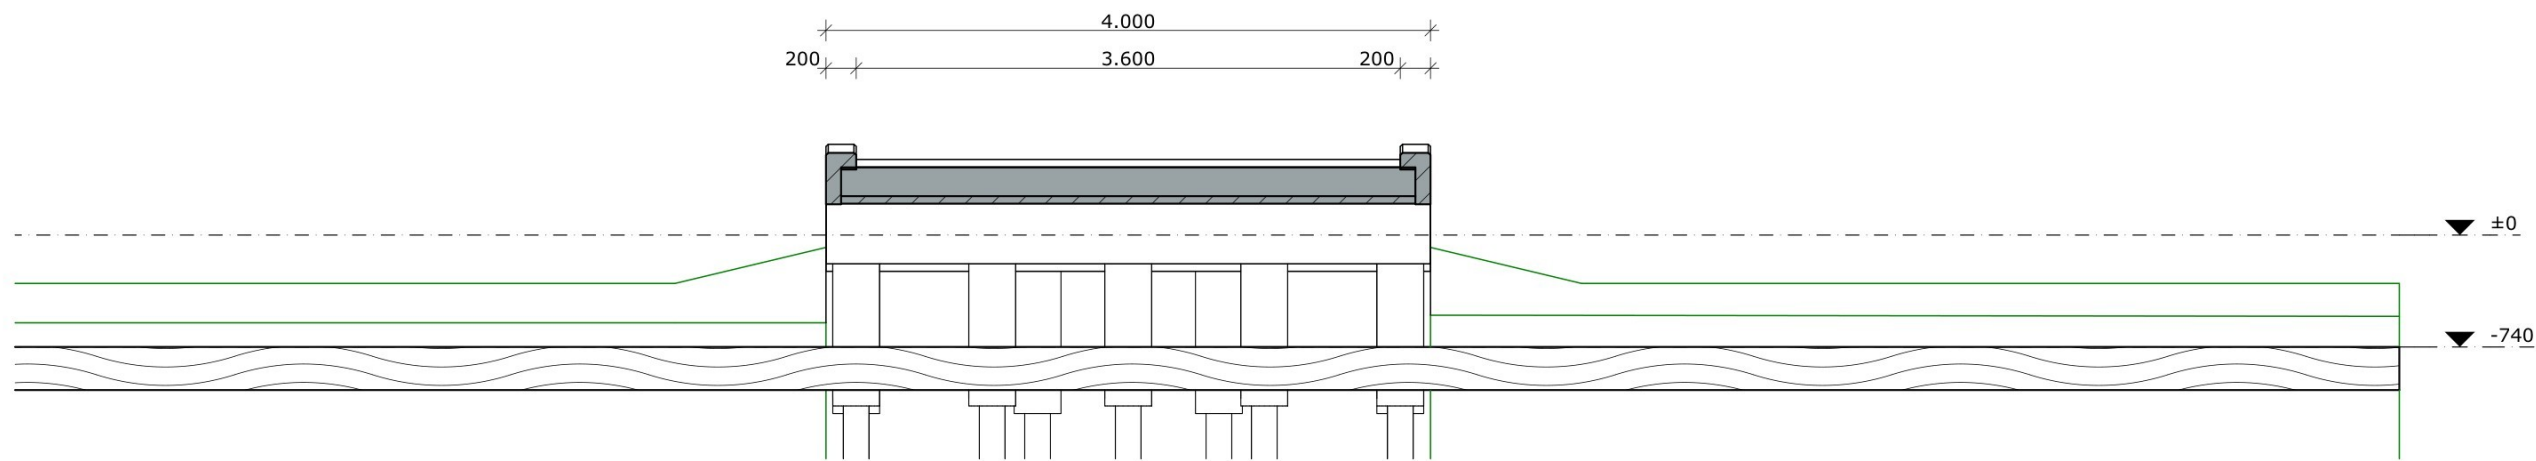


Doorsnede A-A 1:50 (aanzicht balk 4)

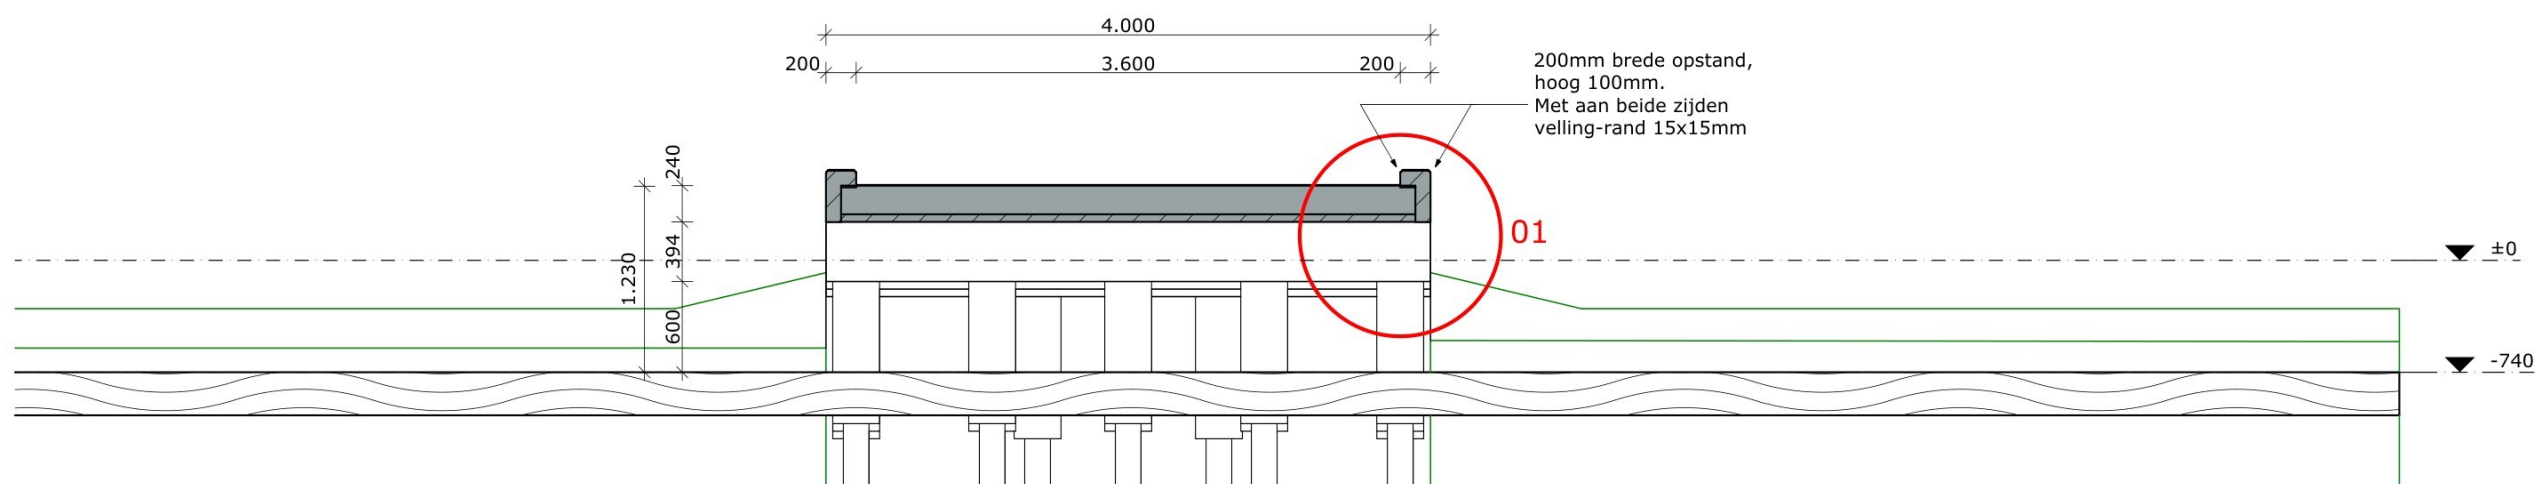


Doorsnede B-B 1:50 (aanzicht balk 3)

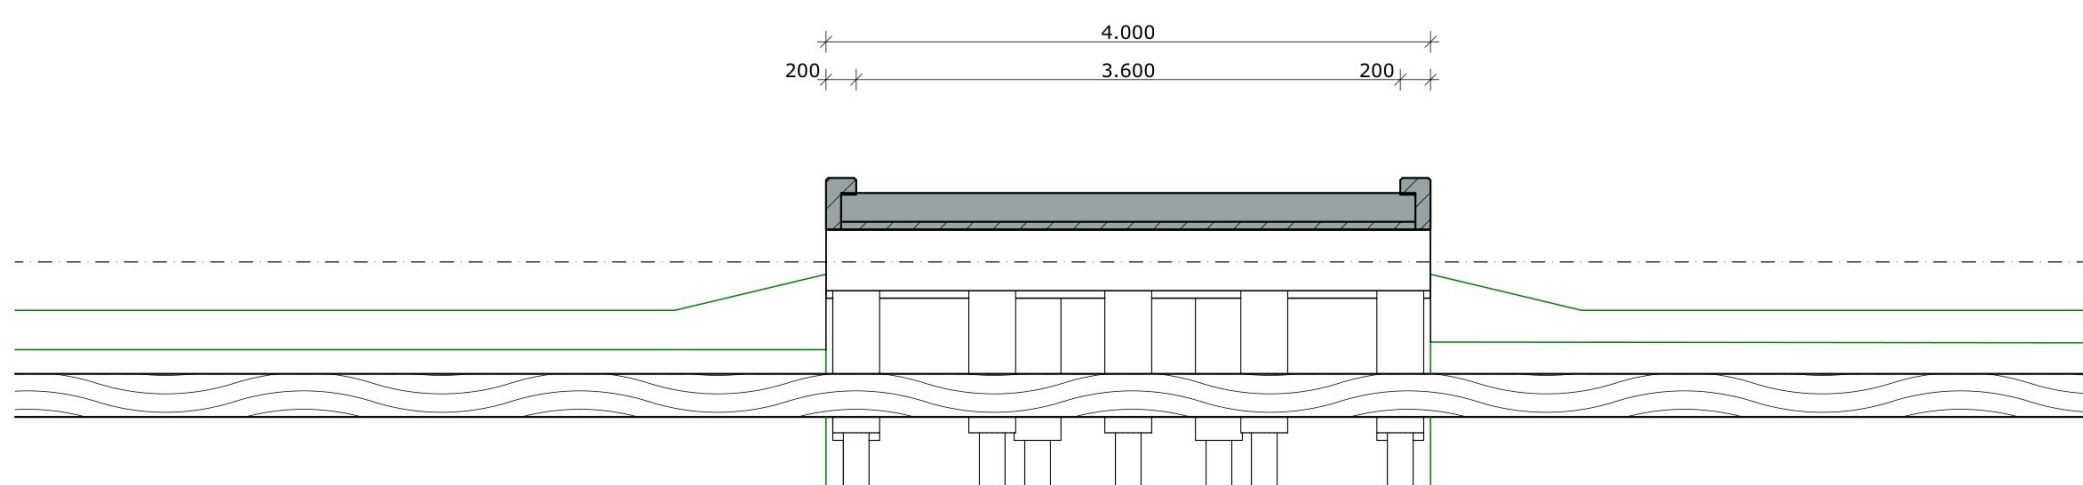


Doorsnede C-C 1:50 (aanzicht balk 2)

		alle maten in het werk te controleren			
A	M.v.I.	Project:	Nieuwe brug Portengen 19 Kockengen	Opdrachtgever:	
		Onderwerp:	Doorsneden A-A, B-B en C-C	Tek. nr. :	DO-26
			Nieuwstraat 18 3628 AC Kockengen T : 0346 27 55 27 E : info@rijking.nl W : www.rijking.nl	Proj.nr. :	P227-21
				Schaal :	1:50
Datum :				07-01-2026	
Getekend :				M.v.I.	
			Formaat :	A3	
© Alle rechten voorbehouden. Zonder schriftelijke toestemming van RIJ KING mag NIETS uit deze tekening vermenigvuldigd en/of openbaar gemaakt worden.					

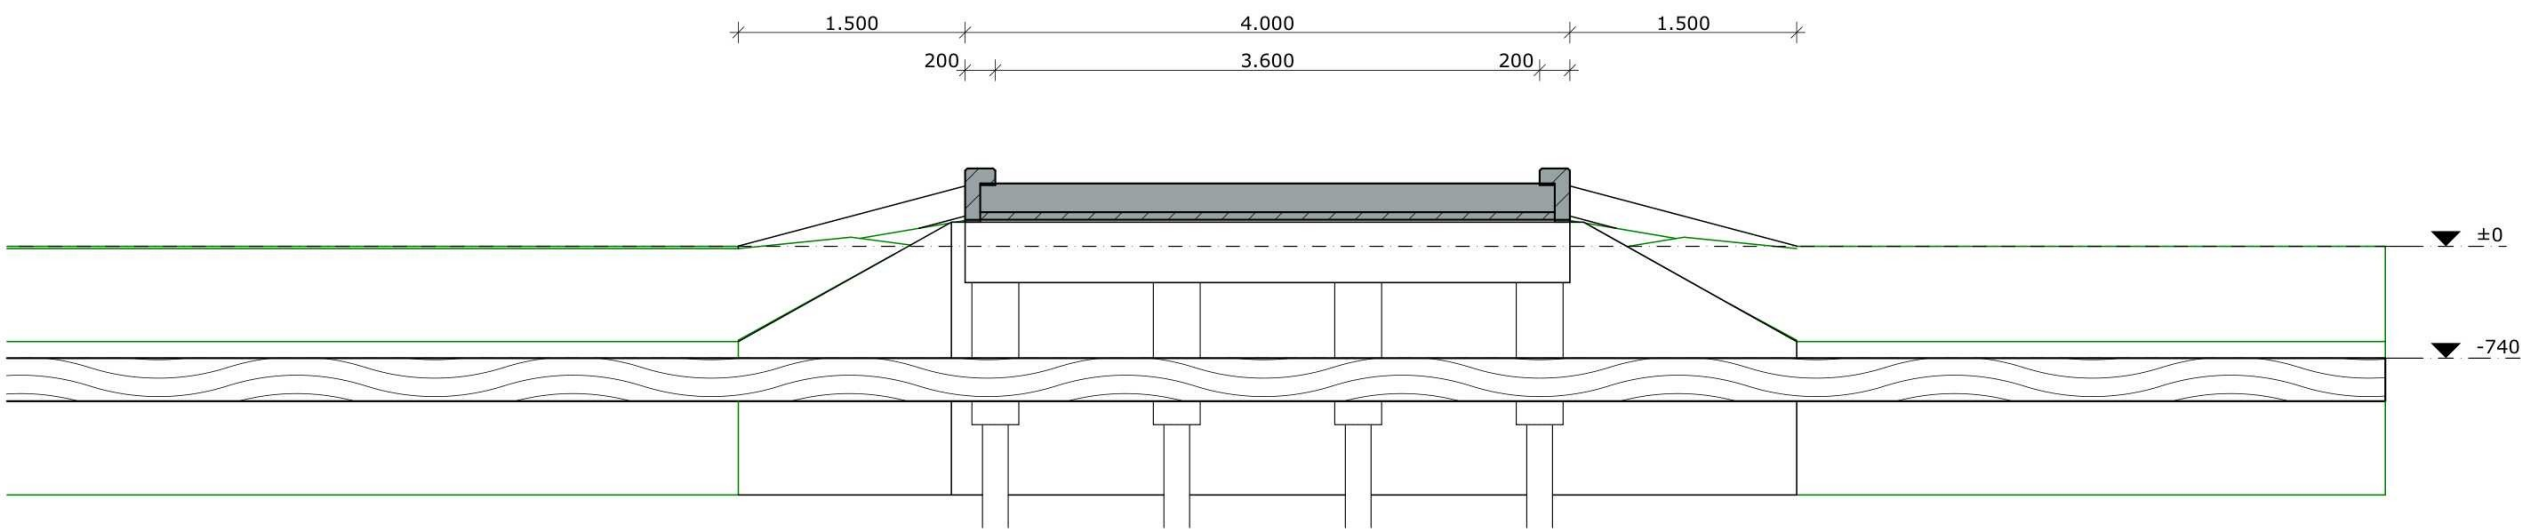

Doorsnede D-D 1:50 (aanzicht balk 5)

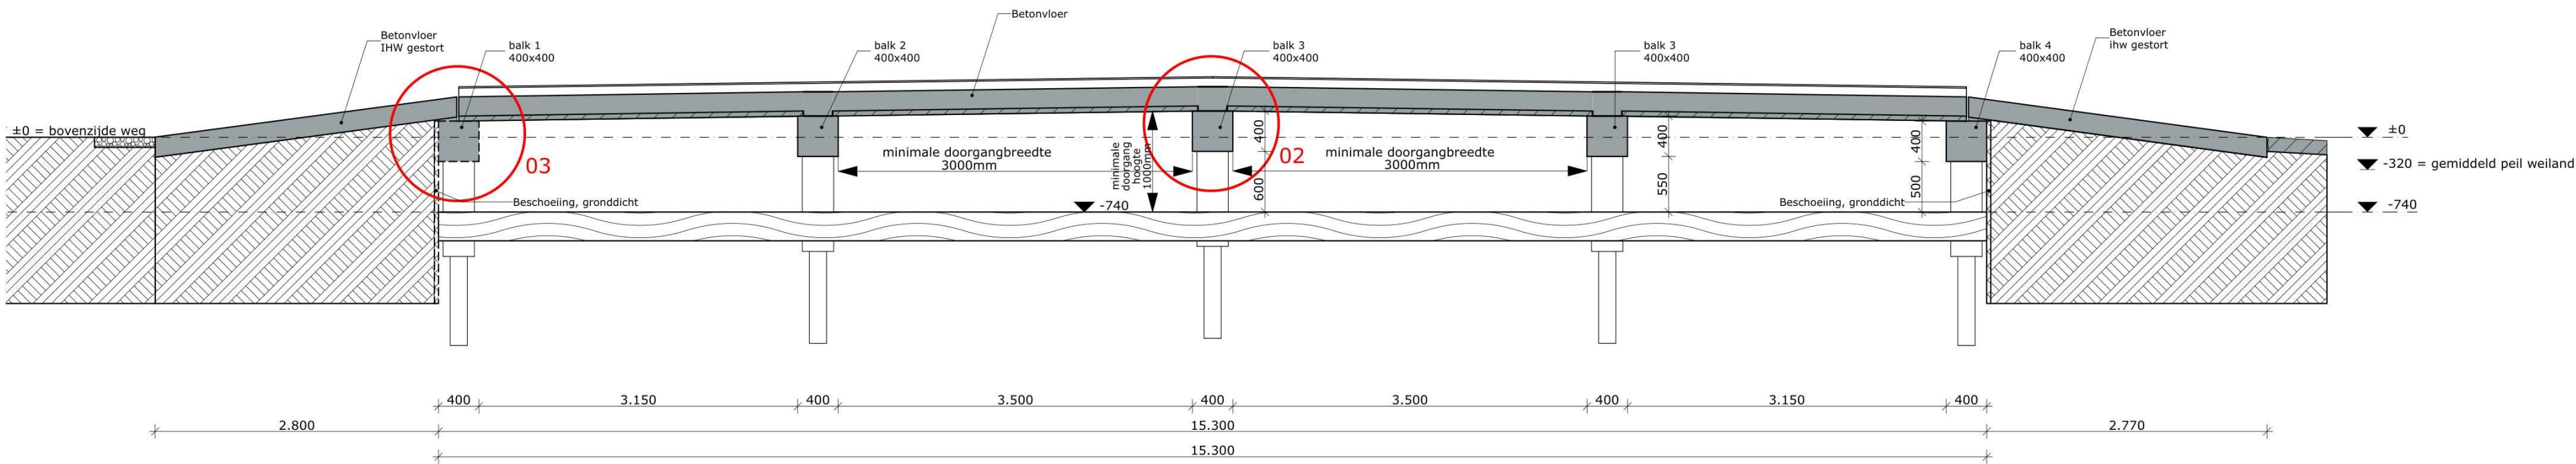

Doorsnede E-E 1:50 (langsdoorsnede)


alle maten in het werk te controleren	
M.v.I.	Project: Nieuwe brug Portengen 19 Kockengen
	Onderwerp: Doorsneden D-D en E-E
	Opdrachtgever: [redacted]
	Tek. nr.: DO-27
A	Proj.nr.: P227-21
	Schaal: 1:50
	Datum: 07-01-2026
	Getekend: M.v.I.
© Alle rechten voorbehouden. Zonder schriftelijke toestemming van RIJking mag NIETS uit deze tekening vermenigvuldigd en/of openbaar gemaakt worden.	

rijking.
bouwkundig
advies

Nieuwstraat 18
3628 AC Kockengen
T : 0346 27 55 27
E : info@rijking.nl
W : www.rijking.nl




Vooraanzicht nieuw

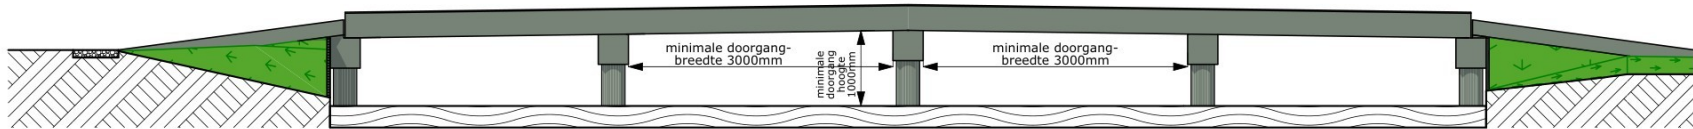

Rechteraanzicht nieuw





Achteraanzicht nieuw

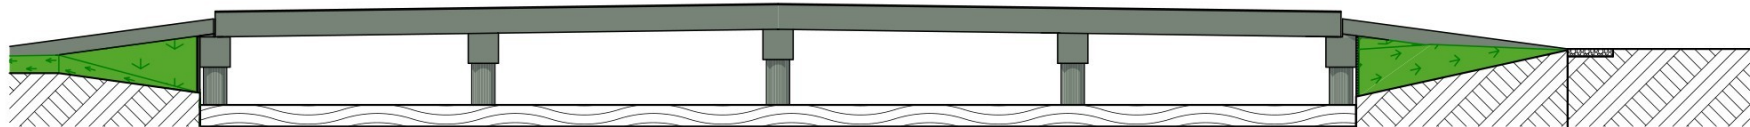


Linkeraanzicht nieuw




		alle maten in het werk te controleren	
	M.v.I.	Project: Nieuwe brug Portengen 19 Kockengen	Opdrachtgever:
		Onderwerp: Aanzichten brug	Tek. nr. : DO-36
		<div>Nieuwstraat 18 3628 AC Kockengen T : 0346 27 55 27 E : info@rijking.nl W : www.rijking.nl</div>	Proj.nr. : P227-21
			Schaal : 1:100
			Datum : 07-01-2026
			Getekend : M.v.I.
	A		Formaat : A3
© Alle rechten voorbehouden. Zonder schriftelijke toestemming van RIJKING mag NIETS uit deze tekening vermenigvuldigd en/of openbaar gemaakt worden.			

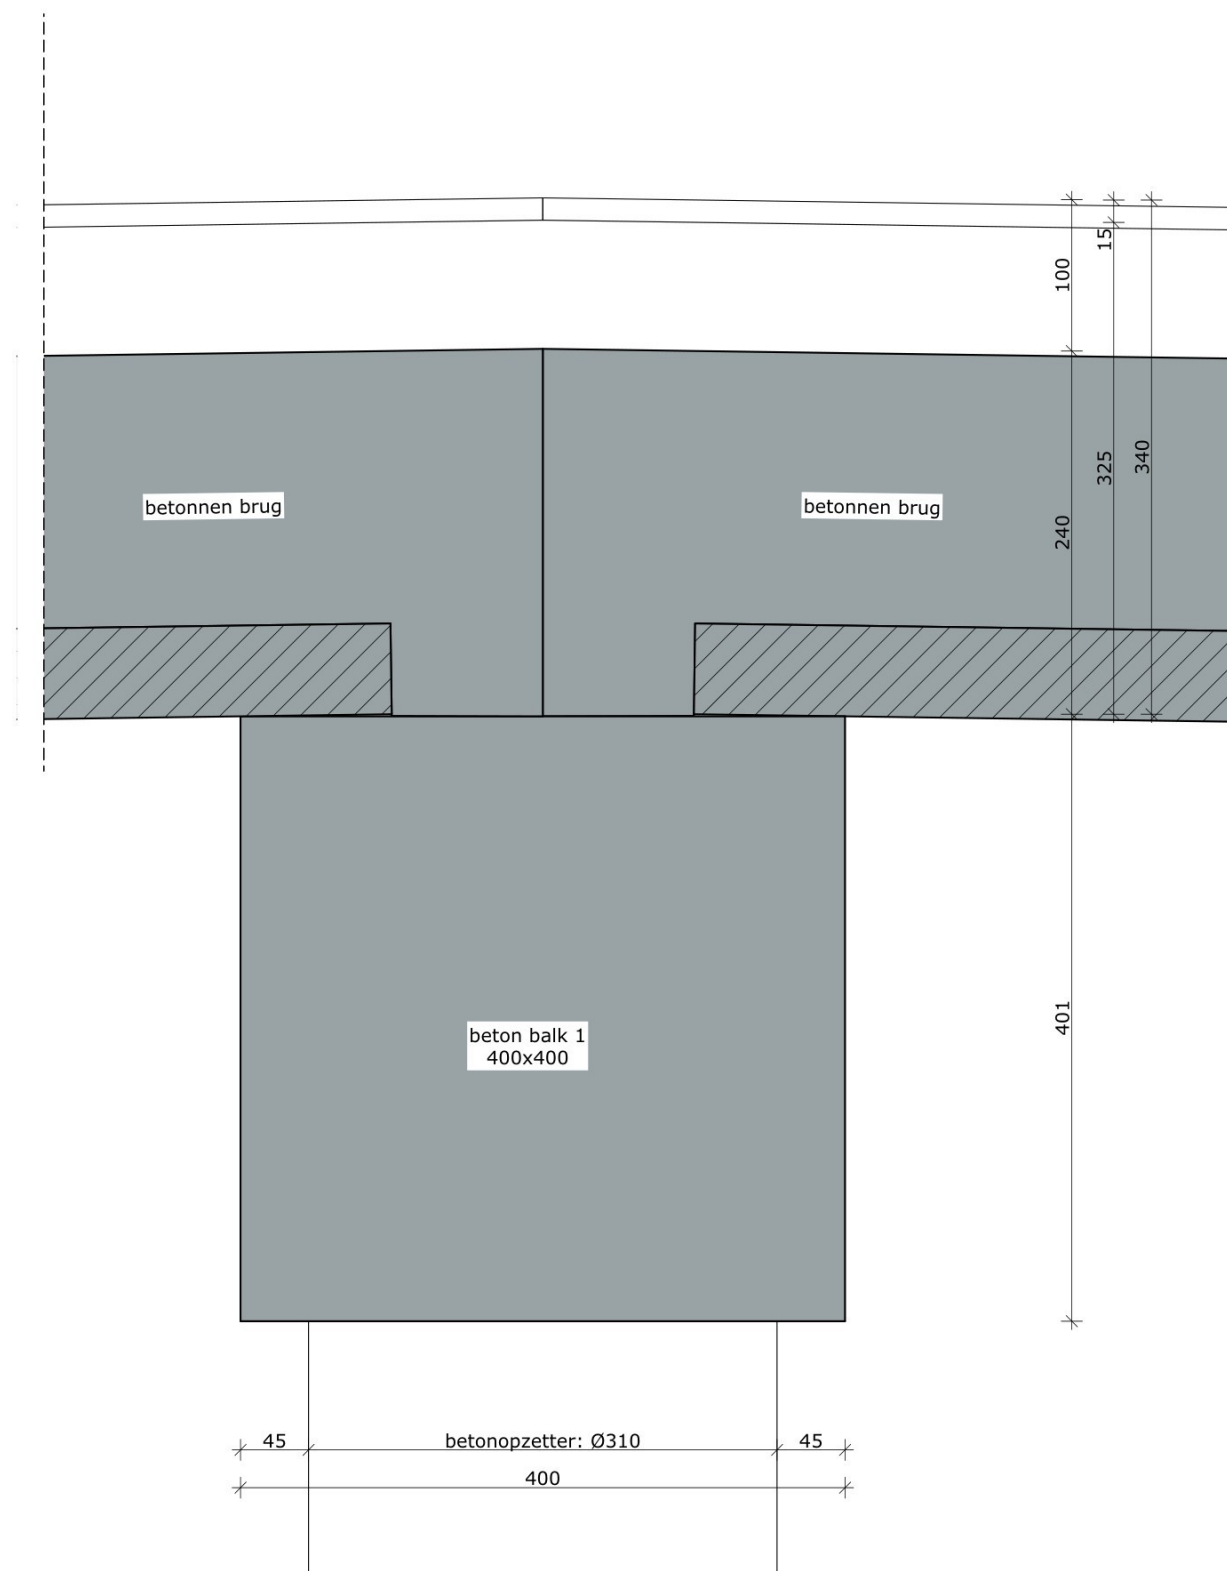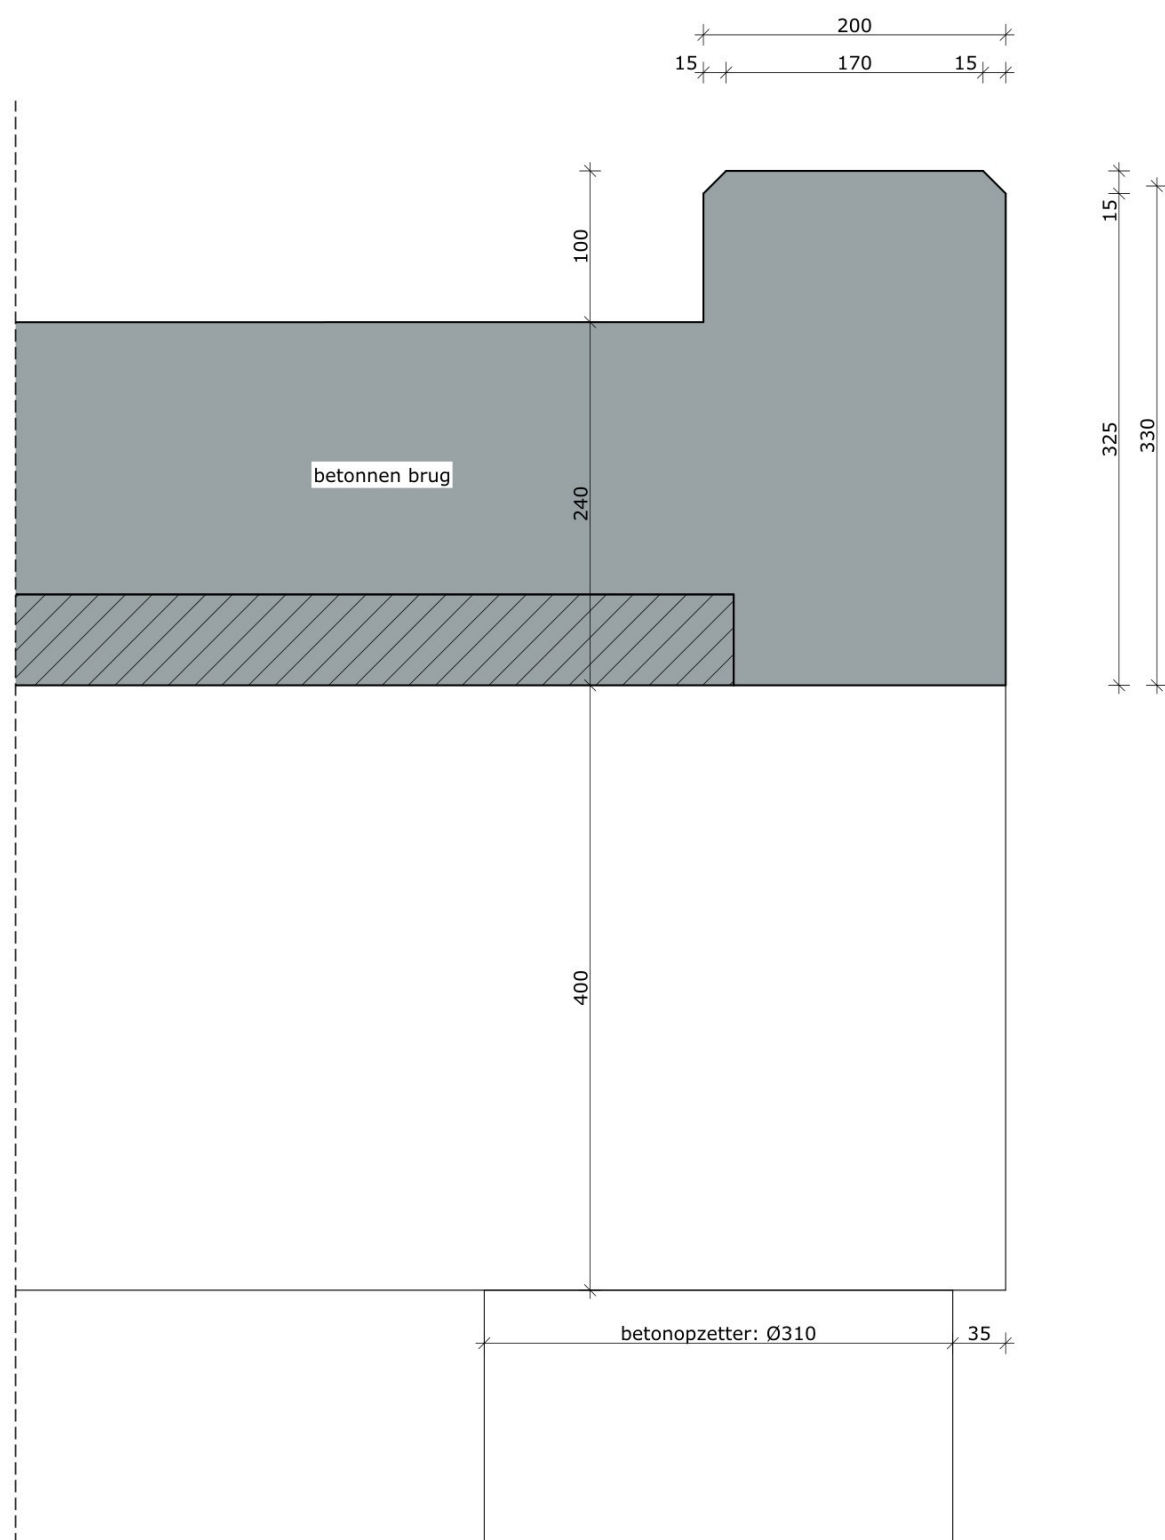



Detail 01

Detail 02

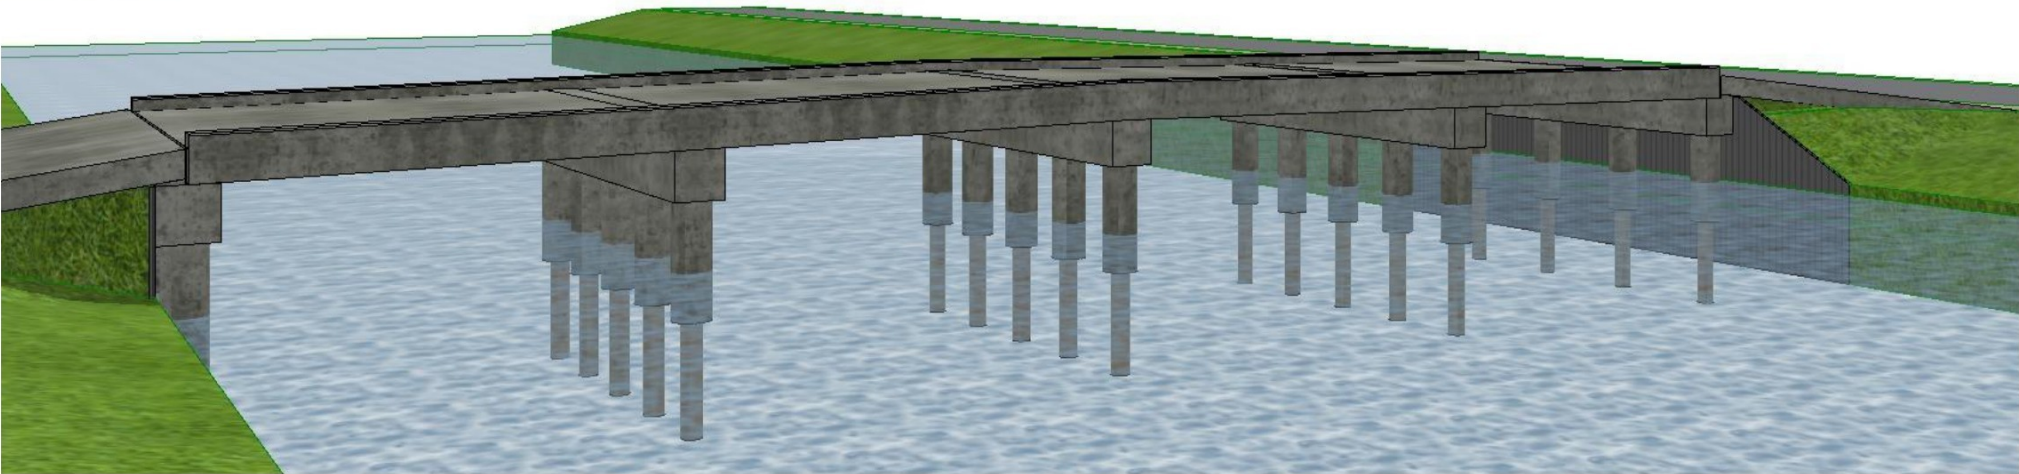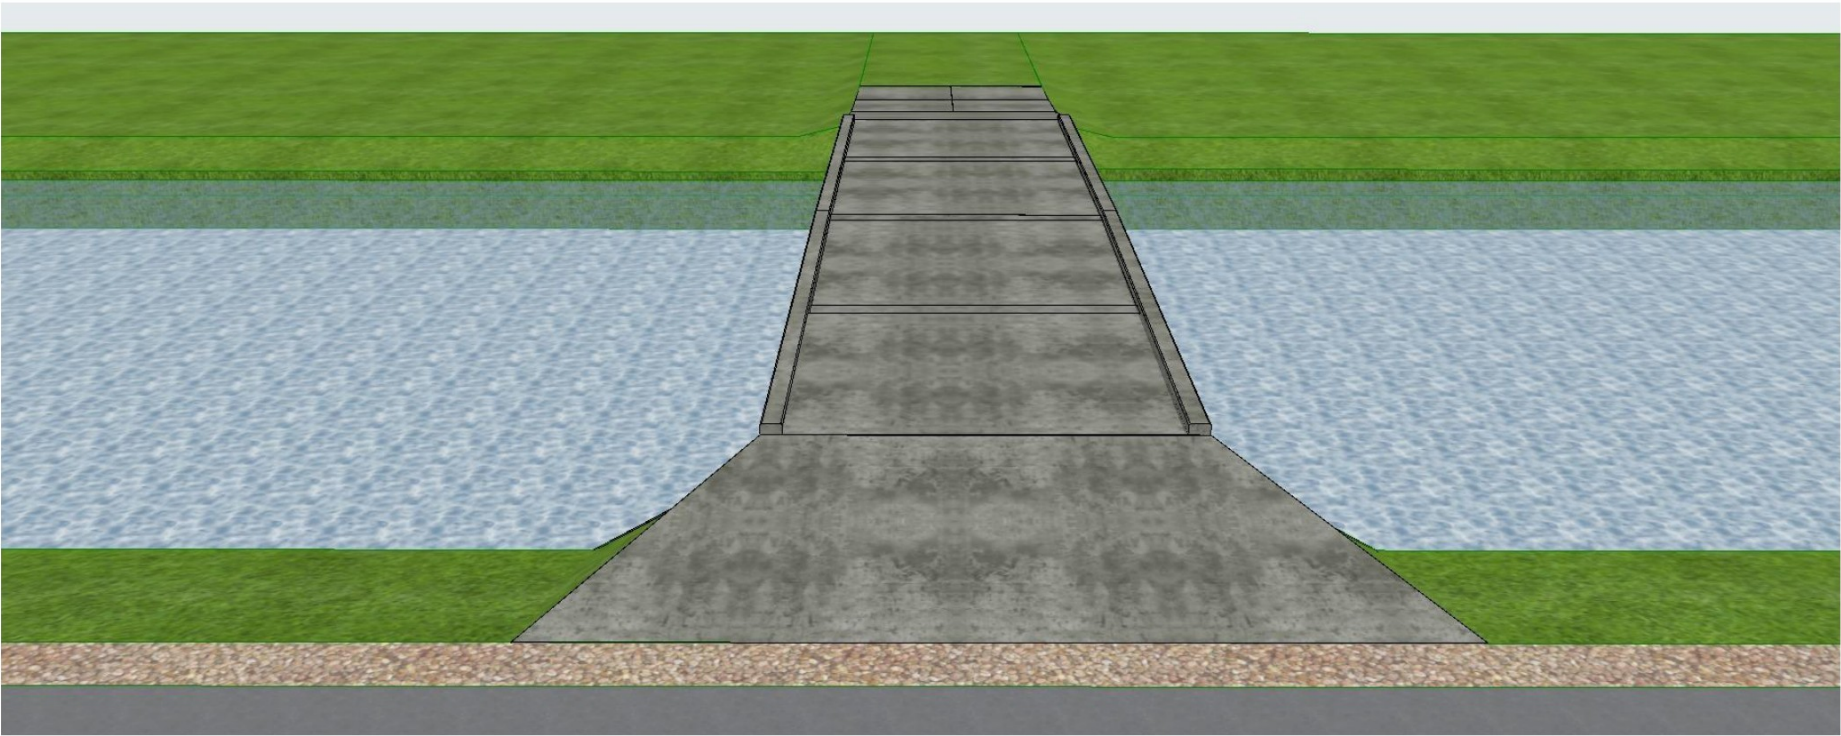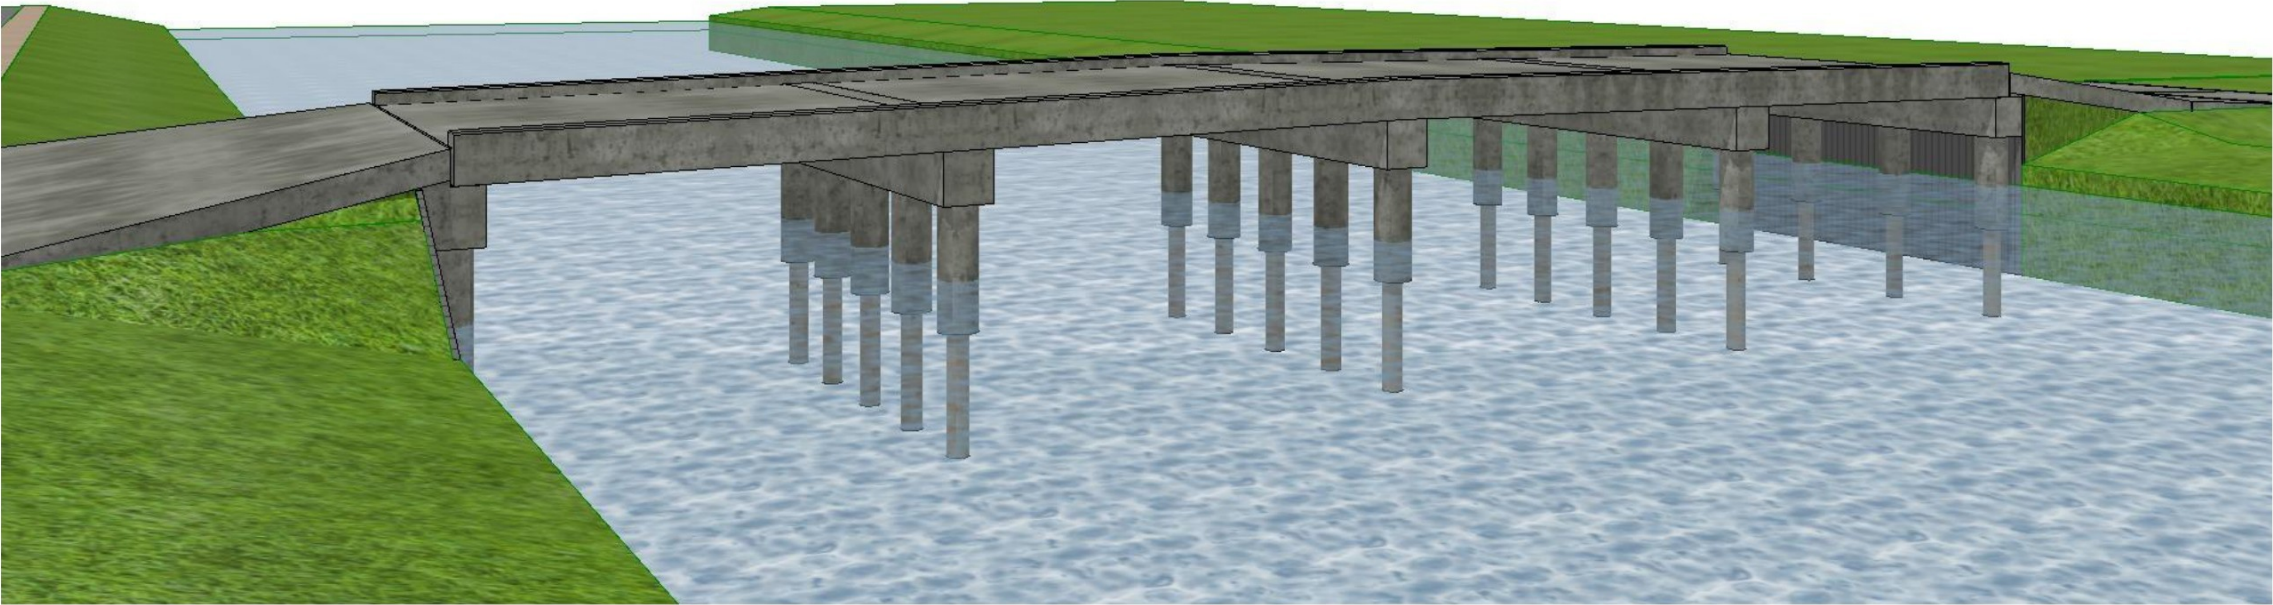			alle maten in het werk te controleren	
	M.v.I.	Project: Nieuwe brug Portengen 19 Kockengen		Opdrachtoverzet
		Detail 01 en 02		
	A	Onderwerp:		Tek. nr. : DO-41-1
				Proj.nr. : P227-21
		Nieuwstraat 18 3628 AC Kockengen T : 0346 27 55 27 E : info@rijking.nl W : www.rijking.nl		Schaal : 1:5
				Datum : 07-01-2026
				Getekend : M.v.I. Formaat : A3
© Alle rechten voorbehouden. Zonder schriftelijke toestemming van RIJKing mag NIETS uit deze tekening vermenigvuldigd en/of openbaar gemaakt worden.				



		alle maten in het werk te controleren	
M.v.I.	A	Project: Nieuwe brug Portengen 19 Kockengen	Opdrachtgever: 
		Onderwerp: 3D's nieuw	Tek. nr. : DO-56
		Nieuwstraat 18 3628 AC Kockengen T : 0346 27 55 27 E : info@rijking.nl W : www.rijking.nl	Proj.nr. : P227-21
			Schaal : 1:222,22
			Datum : 07-01-2026
			Getekend : M.v.I.
	A	Formaat : A3	
		© Alle rechten voorbehouden. Zonder schriftelijke toestemming van RIJKING mag NIETS uit deze tekening vermenigvuldigd en/of openbaar gemaakt worden.	