


gasfles 10,5 kg propaan onder
afdak, met vaste gasleiding ver-
bonden aan fornuis in de keuken



gasfles 10,5 kg propaan onder
afdak, met vaste gasleiding ver-
bonden aan fornuis in de keuken



gasfles 10,5 kg propaan onder
afdak, met vaste gasleiding ver-
bonden aan fornuis in de keuken

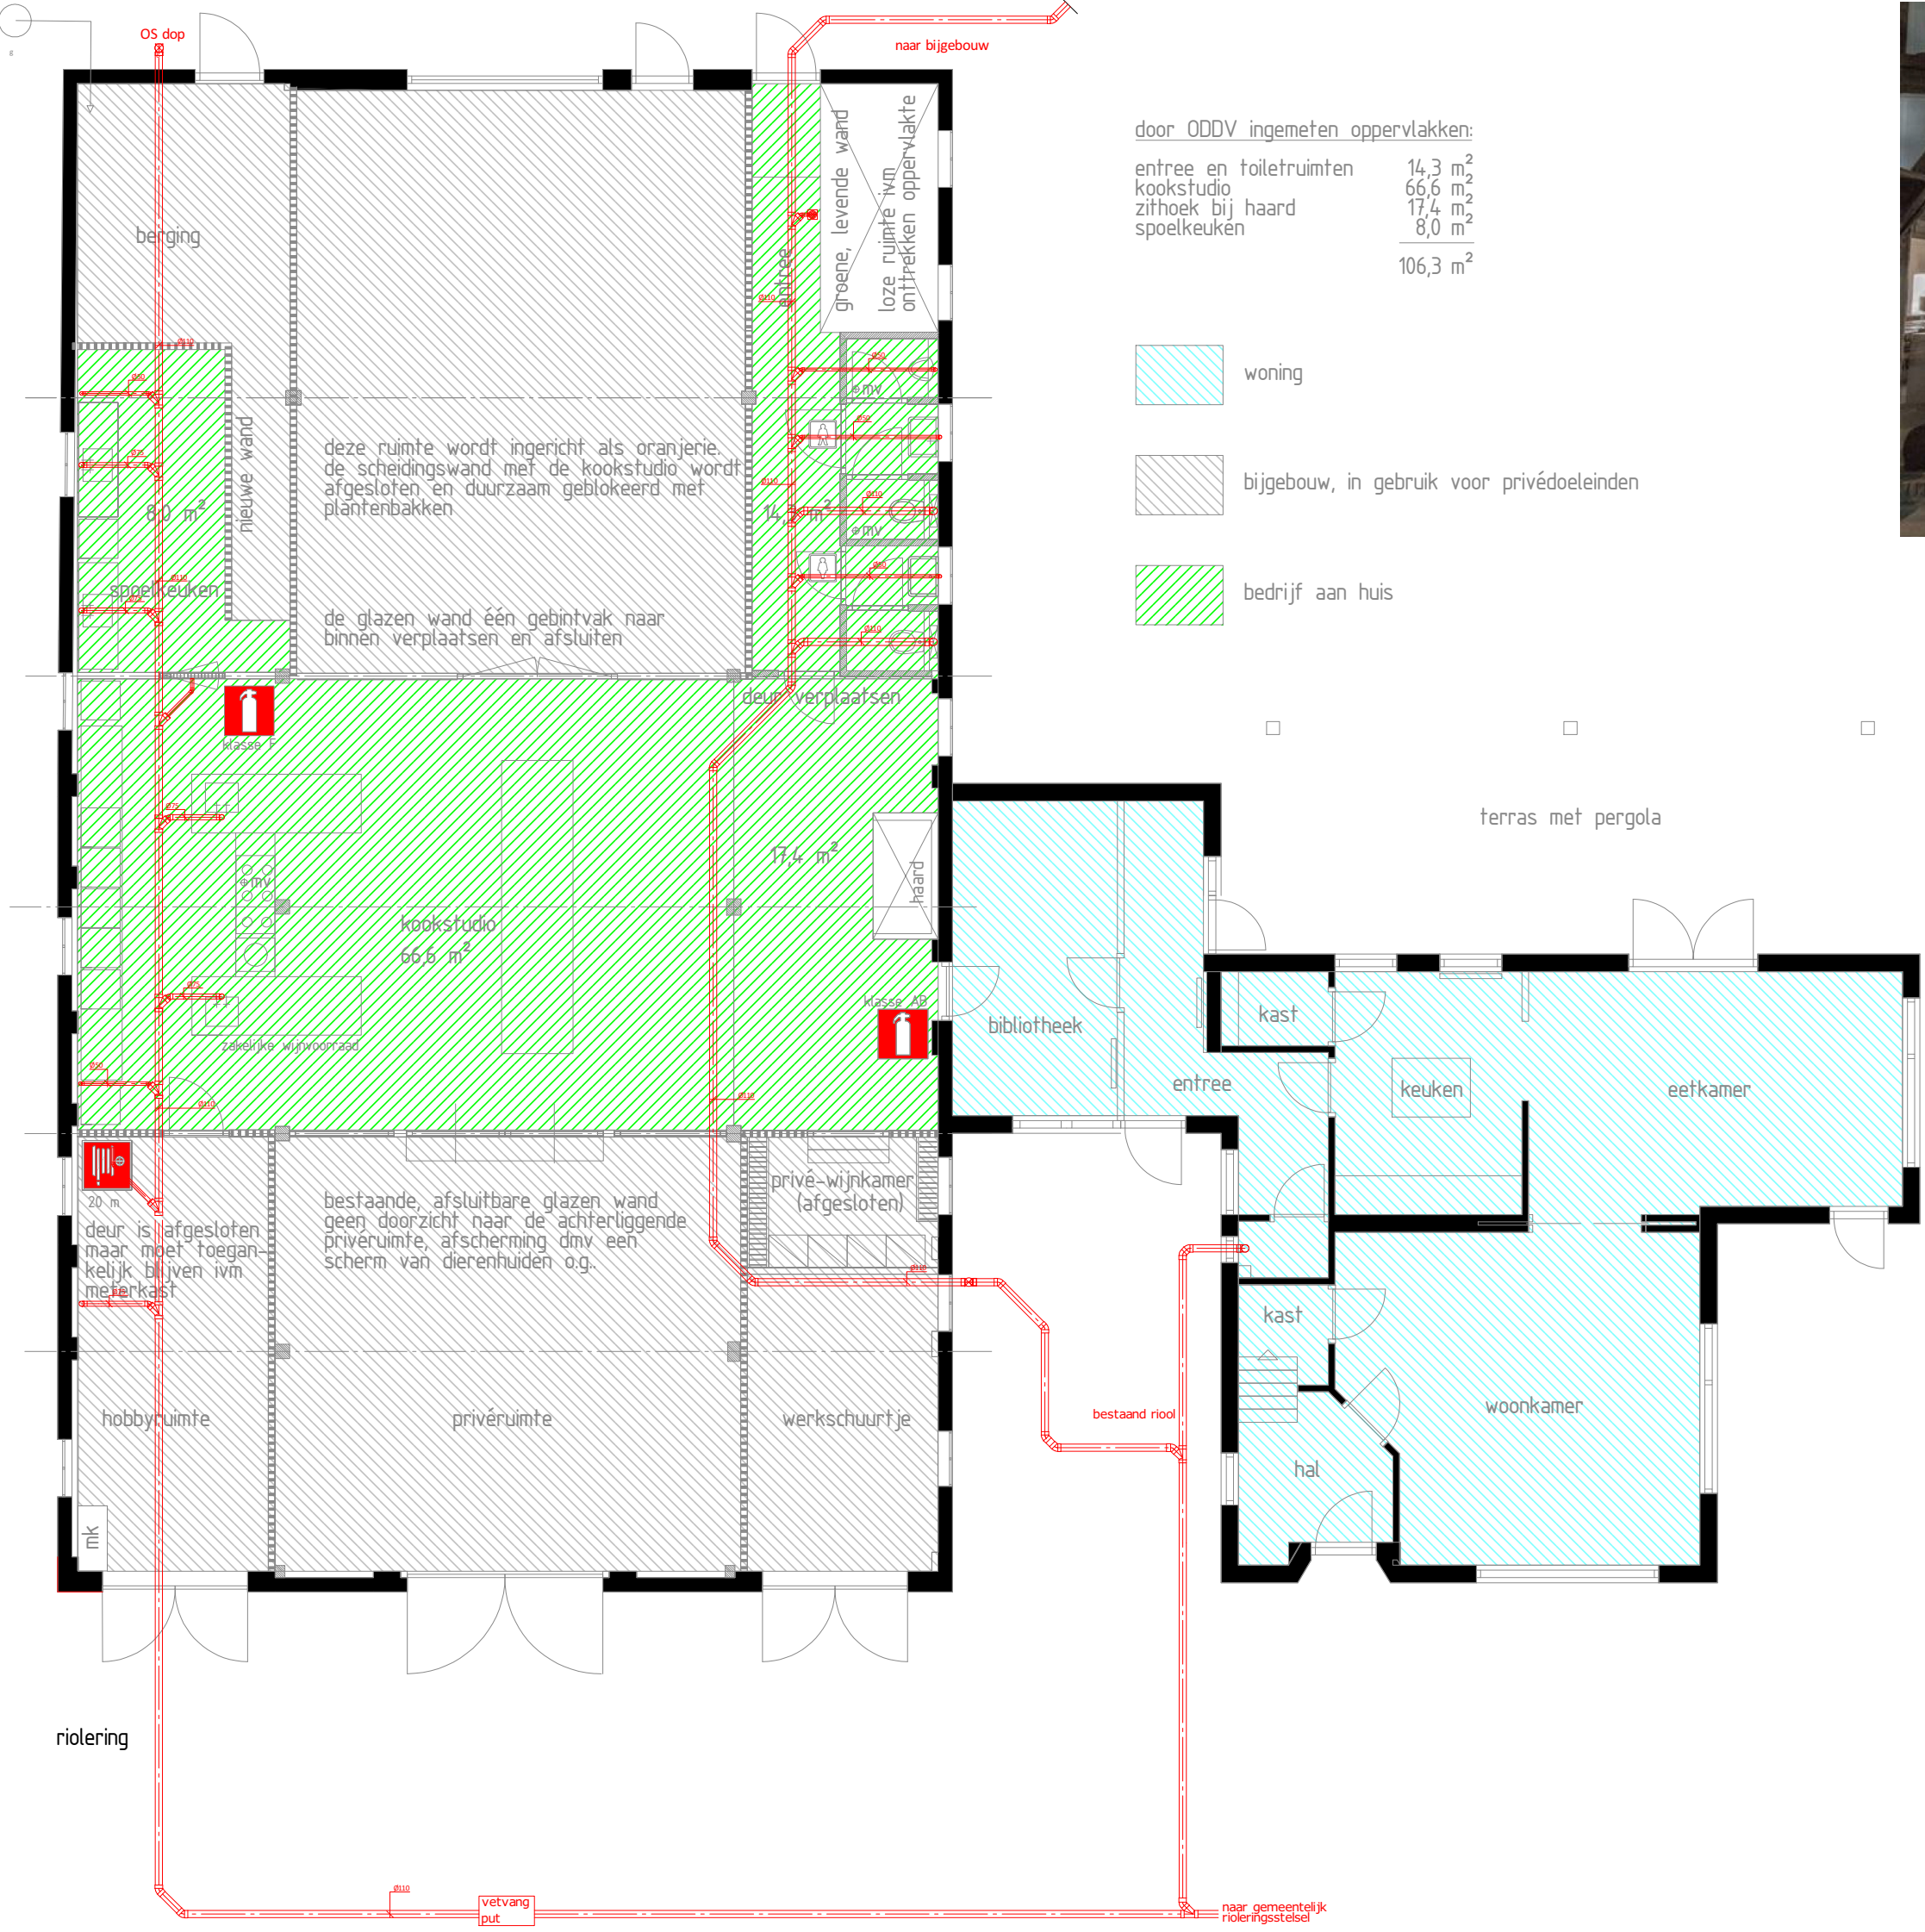

SITUATIE
schaal 1:1000



overzicht bijgebouwen

- bijgebouw met bedrijfsactiviteiten	307,8 m ²
- bijgebouw op het achtererf	72 m ²
- stookcontainer	13,9 m ²
TOTAAL	393,7 m²

0 m 5 m 10 m

project : legalisatie bedrijf aan huis in voormalig agrarisch bijgebouw
voor gebruik t.b.v. catering en kookworkshops

onderdeel : plattegronden met indeling in privé- en bedrijfsgebouwen

opdrachtgever : **PARTY**
Den Akker 16, Nijkerk

projectnummer : 191007
blad : DO-01
schaal : 1:100
getekend : 11 december 2019
gewijzigd : 25 november 2020
versie : aanvullingen

BTO
bouwplanning & advies
ontwerp • advies • begeleiding
Horizontale 20
6171 LT tbn (tbn)
tel: 0318 - 438888
contact@BTO-online.nl
www.BTO-online.nl

