
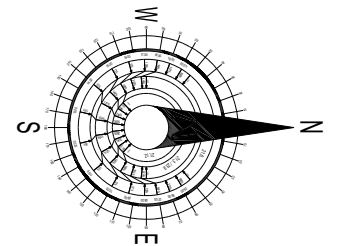


Begane grond - nieuwe toestand

Renvooi

- | | |
|---|--|
|  | Bouwdeel buiten scope |
|  | Brandcompartiment A: ca. 1.000 m2 |
|  | Brandcompartiment B: ca. 280 m2 |
|  | Brandcompartiment C: ca. 200 m2 |
|  | Brandcompartiment D: ca. 200 m2 |
|  | Brandcompartiment E: ca. 740 m2 |
|  | Brandcompartiment F: ca. 475 m2 |
|  | Brandcompartiment techniek: ca. 22 m2 |
|  | 30 minuten WBDBO/brandwerend cf. NEN 6069 |
|  | 60 minuten WBDBO/brandwerend cf. NEN 6069 |
| OPM | Elke hotelkamer is tevens een separaat (beschermd)subbrandcompartiment |

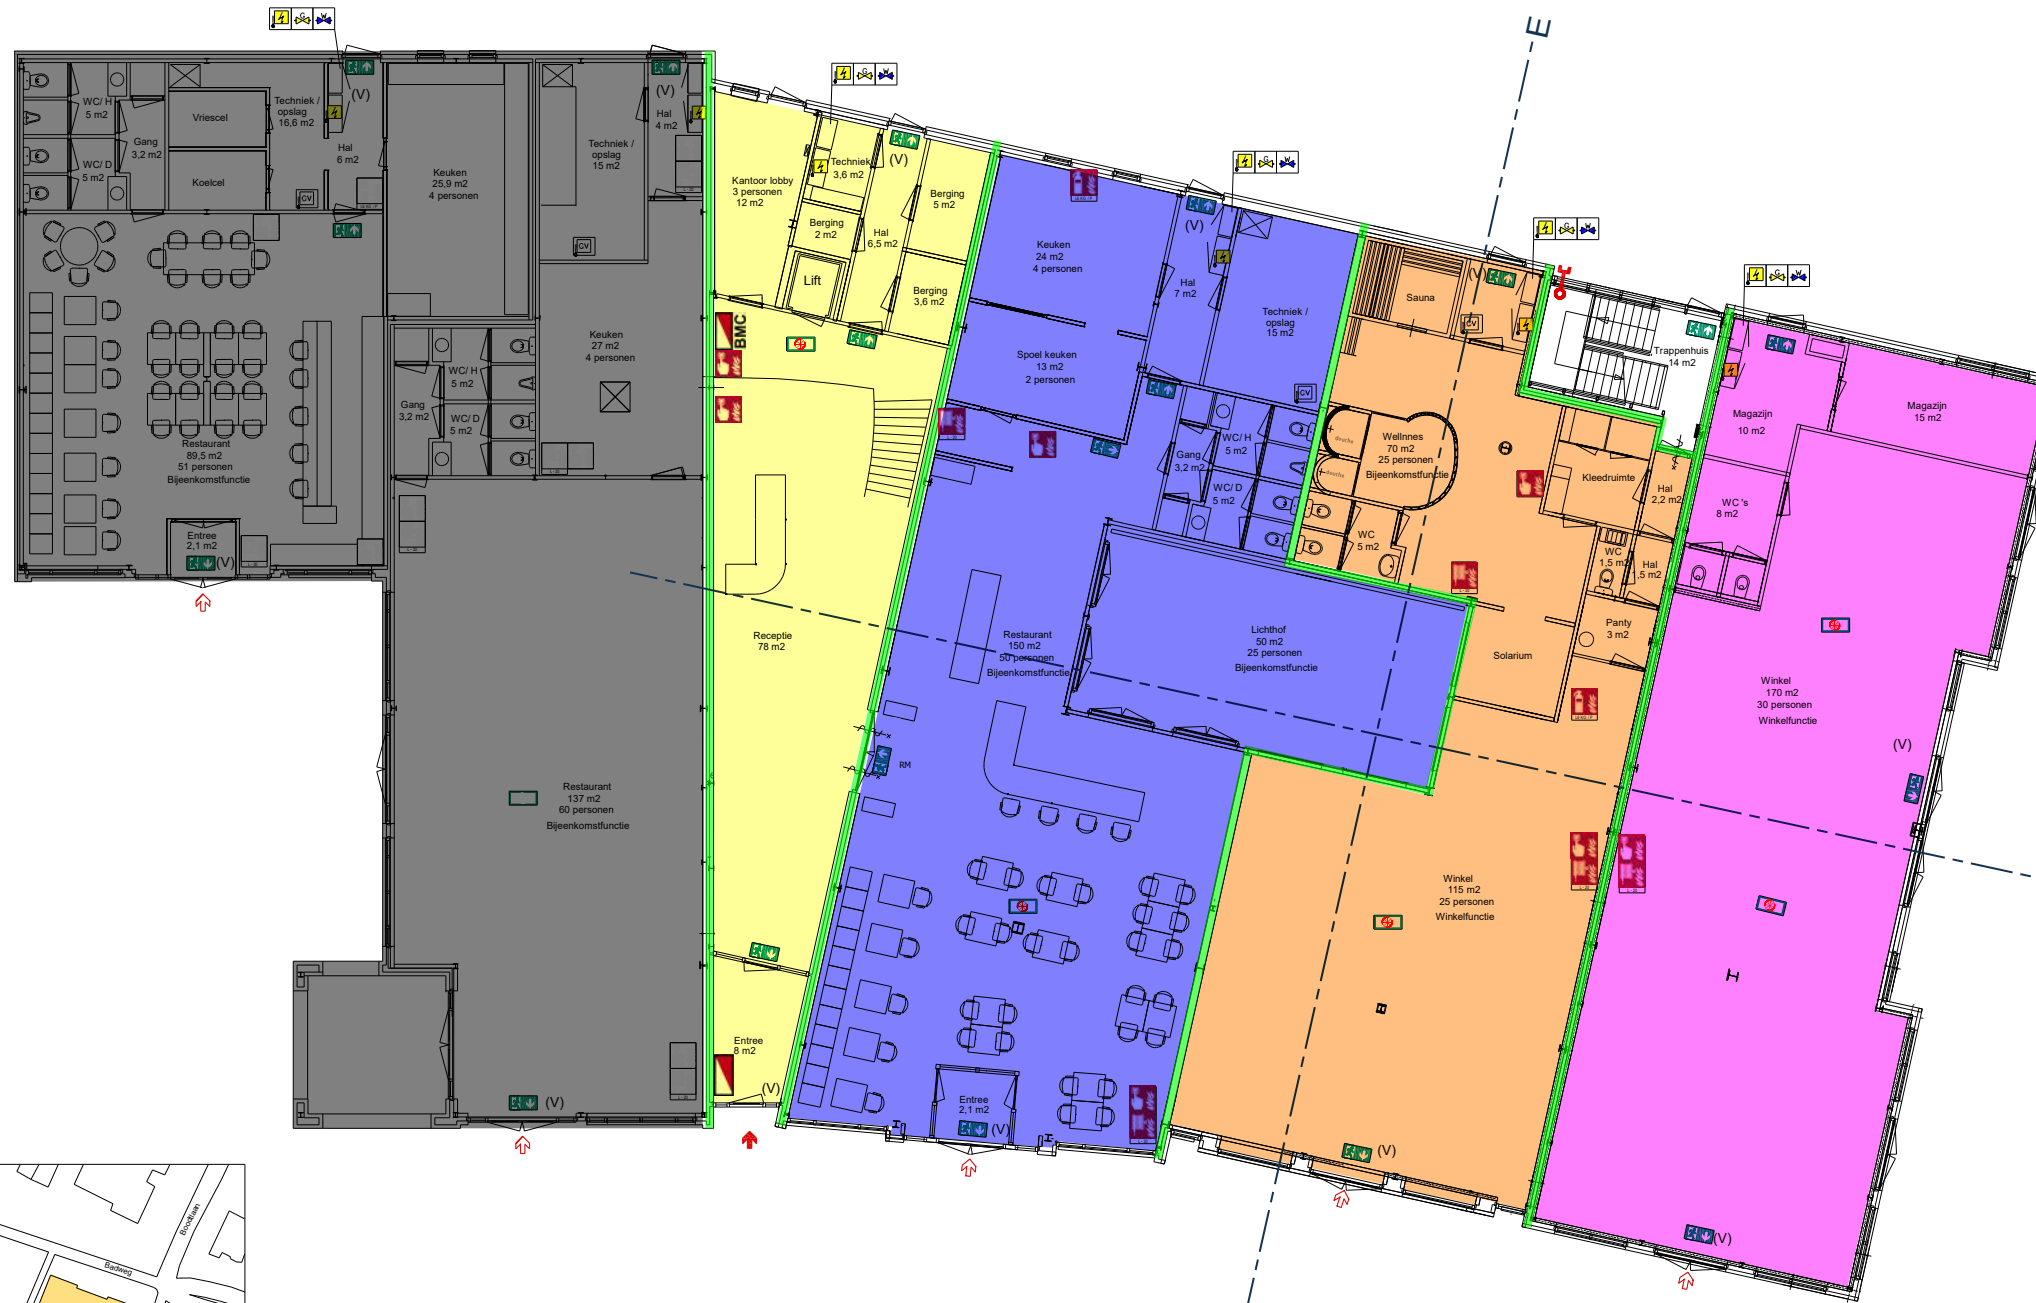


Gemeente Texel .txl

Behoort bij besluit van
Burgemeester en Wethouders van Texel,
zaaknummer: 3765211
kenmerk document: Bijlage 2/2
namens de burgemeester en wethouders van Texel,

de heer R. Westbroek
afdelingsmanager Beleid & Vergunningen




Gebouw/Instelling/Project: Fletcher Hotel-Restaurant De Cooghen		Opdrachtgever/Organisatie: De Cooghen		Getekend: J. Rabey	
Locatie adres: Dorpsstraat 10, 1796 BB De Koog		Projectnummer: 1490	Ontwerp:	As built:	Wijziging 1:
Aanzicht: Begane grond: brandcompartimentering	Schaal: 1:100	Datum: 17-02-2026	Wijziging 2: 17-04-2026	Wijziging 3:	Wijziging 4:

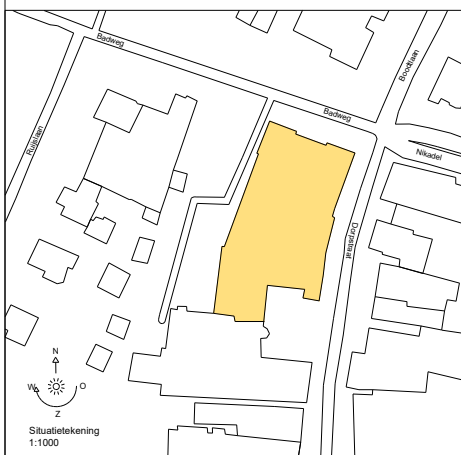


1e verdieping - nieuwe toestand

Renvooi

- Bouwdeel buiten scope
- Brandcompartiment A: ca. 1.000 m2
- Brandcompartiment B: ca. 280 m2
- Brandcompartiment C: ca. 200 m2
- Brandcompartiment D: ca. 200 m2
- Brandcompartiment E: ca. 740 m2
- Brandcompartiment F: ca. 475 m2
- Brandcompartiment techniek: ca. 22 m2
- 30 minuten WBDBO/brandwerend cf. NEN 6069
- 60 minuten WBDBO/brandwerend cf. NEN 6069
- OPM Elke hotelkamer is tevens een separaat (beschermd)subbrandcompartiment

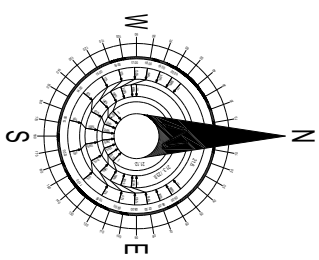

.txl

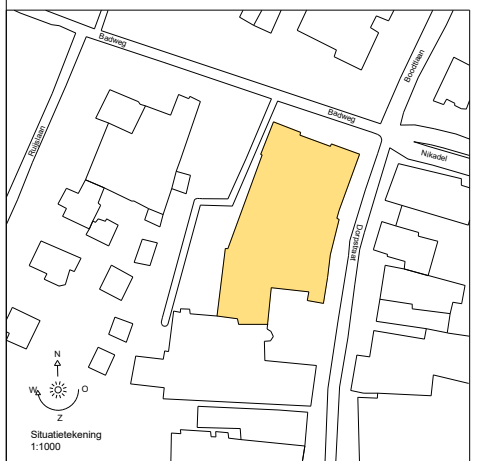



DMS⁺**U**
EXPERTS IN BRANDVEILIGHEID

Gebouw/Instelling/Project: Fletcher Hotel-Restaurant De Cooghen	Opdrachtgever/Organisatie: De Cooghen	Projectnummer: 1490	Ontwerp: ...	Getekend: J. Rabaey
Locatie adres: Dorpsstraat 10, 1796 BB De Koog	Aanzicht: Eerste verdieping: brandcompartimentering	Schaal: 1:100	Datum: 17-02-2026	Wijziging 1: ...
			Wijziging 2: 17-04-2026	Wijziging 3: ...
				Wijziging 4: ...

2e verdieping - nieuwe toestand


Renvooi

- Bouwdeel buiten scope
- Brandcompartiment A: ca. 1.000 m2
- Brandcompartiment B: ca. 280 m2
- Brandcompartiment C: ca. 200 m2
- Brandcompartiment D: ca. 200 m2
- Brandcompartiment E: ca. 740 m2
- Brandcompartiment F: ca. 475 m2
- Brandcompartiment techniek: ca. 22 m2
- 30 minuten WBDBO/brandwerend cf. NEN 6069
- 60 minuten WBDBO/brandwerend cf. NEN 6069
- OPM Elke hotelkamer is tevens een separaat (beschermd)subbrandcompartiment

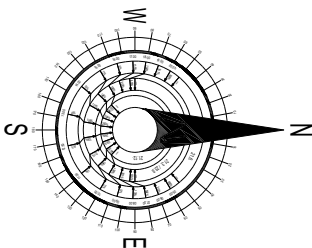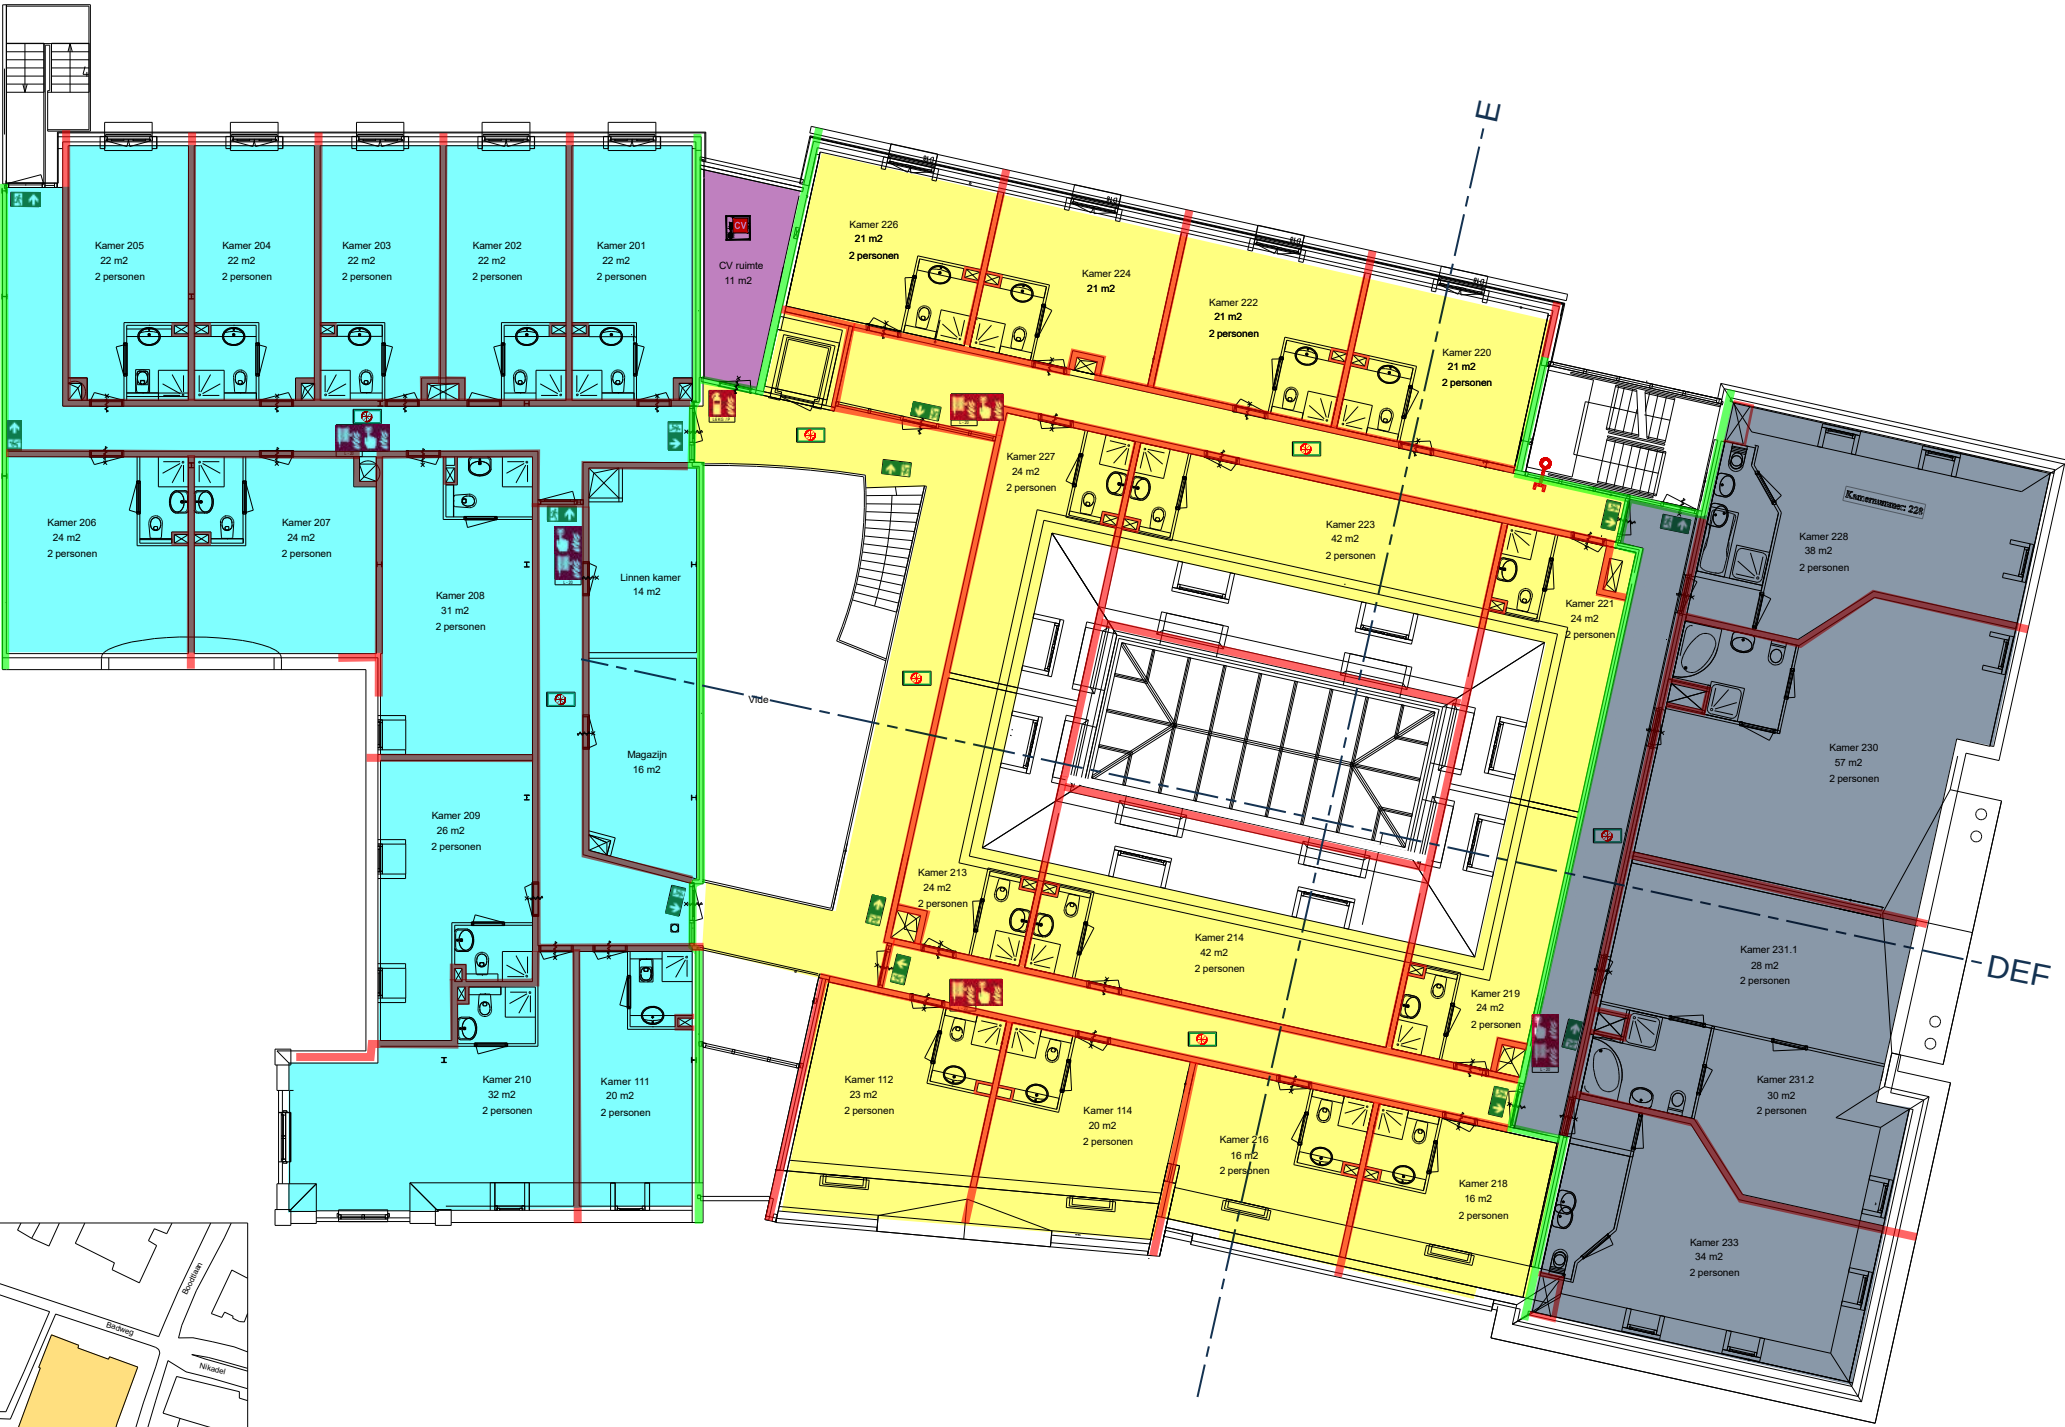

.txl

Datum:

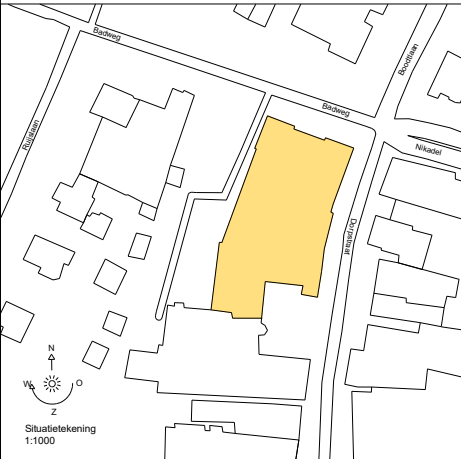

Gebouw/Instelling/Project: Fletcher Hotel-Restaurant De Cooghen		Opdrachtgever/Organisatie: De Cooghen		Getekend: J. Rabaey	
Locatie adres: Dorpsstraat 10, 1796 BB De Koog		Projectnummer: 1490	Ontwerp: ...	As built: ...	Wijziging 1: ...
Aanzicht: Tweede verdieping: brandcompartimentering		Schaal: 1:100	Wijziging 2: 17-02-2026	Wijziging 3: ...	Wijziging 4: ...

Begane grond - nieuwe toestand

Renvooi

- 60 minuten WDBDO/brandwerend cf. NEN 6069

60 minuten WDBDO/brandwerend vloerveld cf. NEN 6069

30 minuten WDBDO/brandwerend cf. NEN 6069

30 minuten WDBDO/brandwerend vloerveld cf. NEN 6069

Beweegbaar constructieonderdeel zelfsluitend cf. NEN 6069

Vluchtrouteaanduiding

Noodverlichting

Droge blusleiding

Brandslanghaspel

Handbrandmelder
- Draagbaar blusmiddel

Brandmeldcentrale

Brandweerpaneel

Brandweeringang

Neveningang


CV-installatie

Schakelaar elektra


Hoofdgasafsluiter

Hoofdwatersafsluiter

Bouwdeel buiten scope

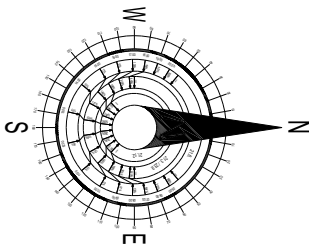

.txl

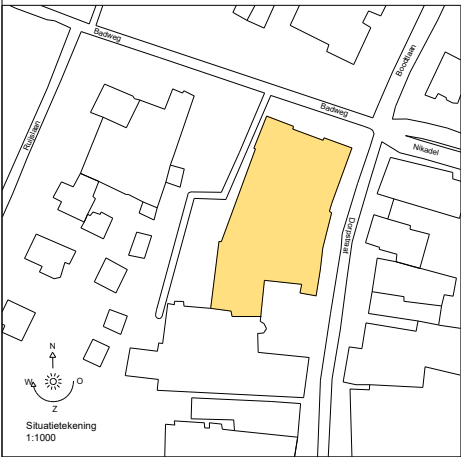

DMS

tu

EXPERTS IN BRANDVEILIGHEID

Gebouw/Instelling/Project: Fletcher Hotel-Restaurant De Cooghen		Opdrachtgever/Organisatie: De Cooghen		Getekend: J. Rabaey	
Locatie adres: Dorpsstraat 10, 1796 BB De Koog	Projectnummer: 1490	Ontwerp:	As built:	Wijziging 1:	
Aanzicht: Begane grond: brandveiligheid	Schaal: 1:100	Datum: 17-02-2026	Wijziging 2: 17-04-2026	Wijziging 3:	Wijziging 4:

1e verdieping - nieuwe toestand

Renvooi

- 60 minuten WBDBO/brandwerend cf. NEN 6069

60 minuten WBDBO/brandwerend vloerveld cf. NEN 6069

30 minuten WBDBO/brandwerend cf. NEN 6069

30 minuten WBDBO/brandwerend vloerveld cf. NEN 6069

Beweegbaar constructieonderdeel zelfsluitend cf. NEN 6069

Vluchtrouteaanduiding

Noodverlichting

Droge blusleiding

Brandslanghaspel

Handbrandmelder
- Draagbaar blusmiddel

Brandmeldcentrale

Brandweerpaneel

Brandweeringang

Neveningang



CV-installatie

Schakelaar elektra


Hoofdgasafsluiter

Hoofdwaterafsluiter

Bouwdeel buiten scope

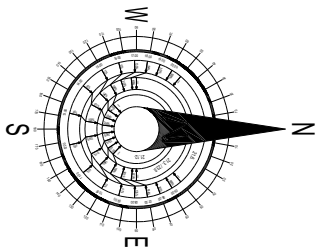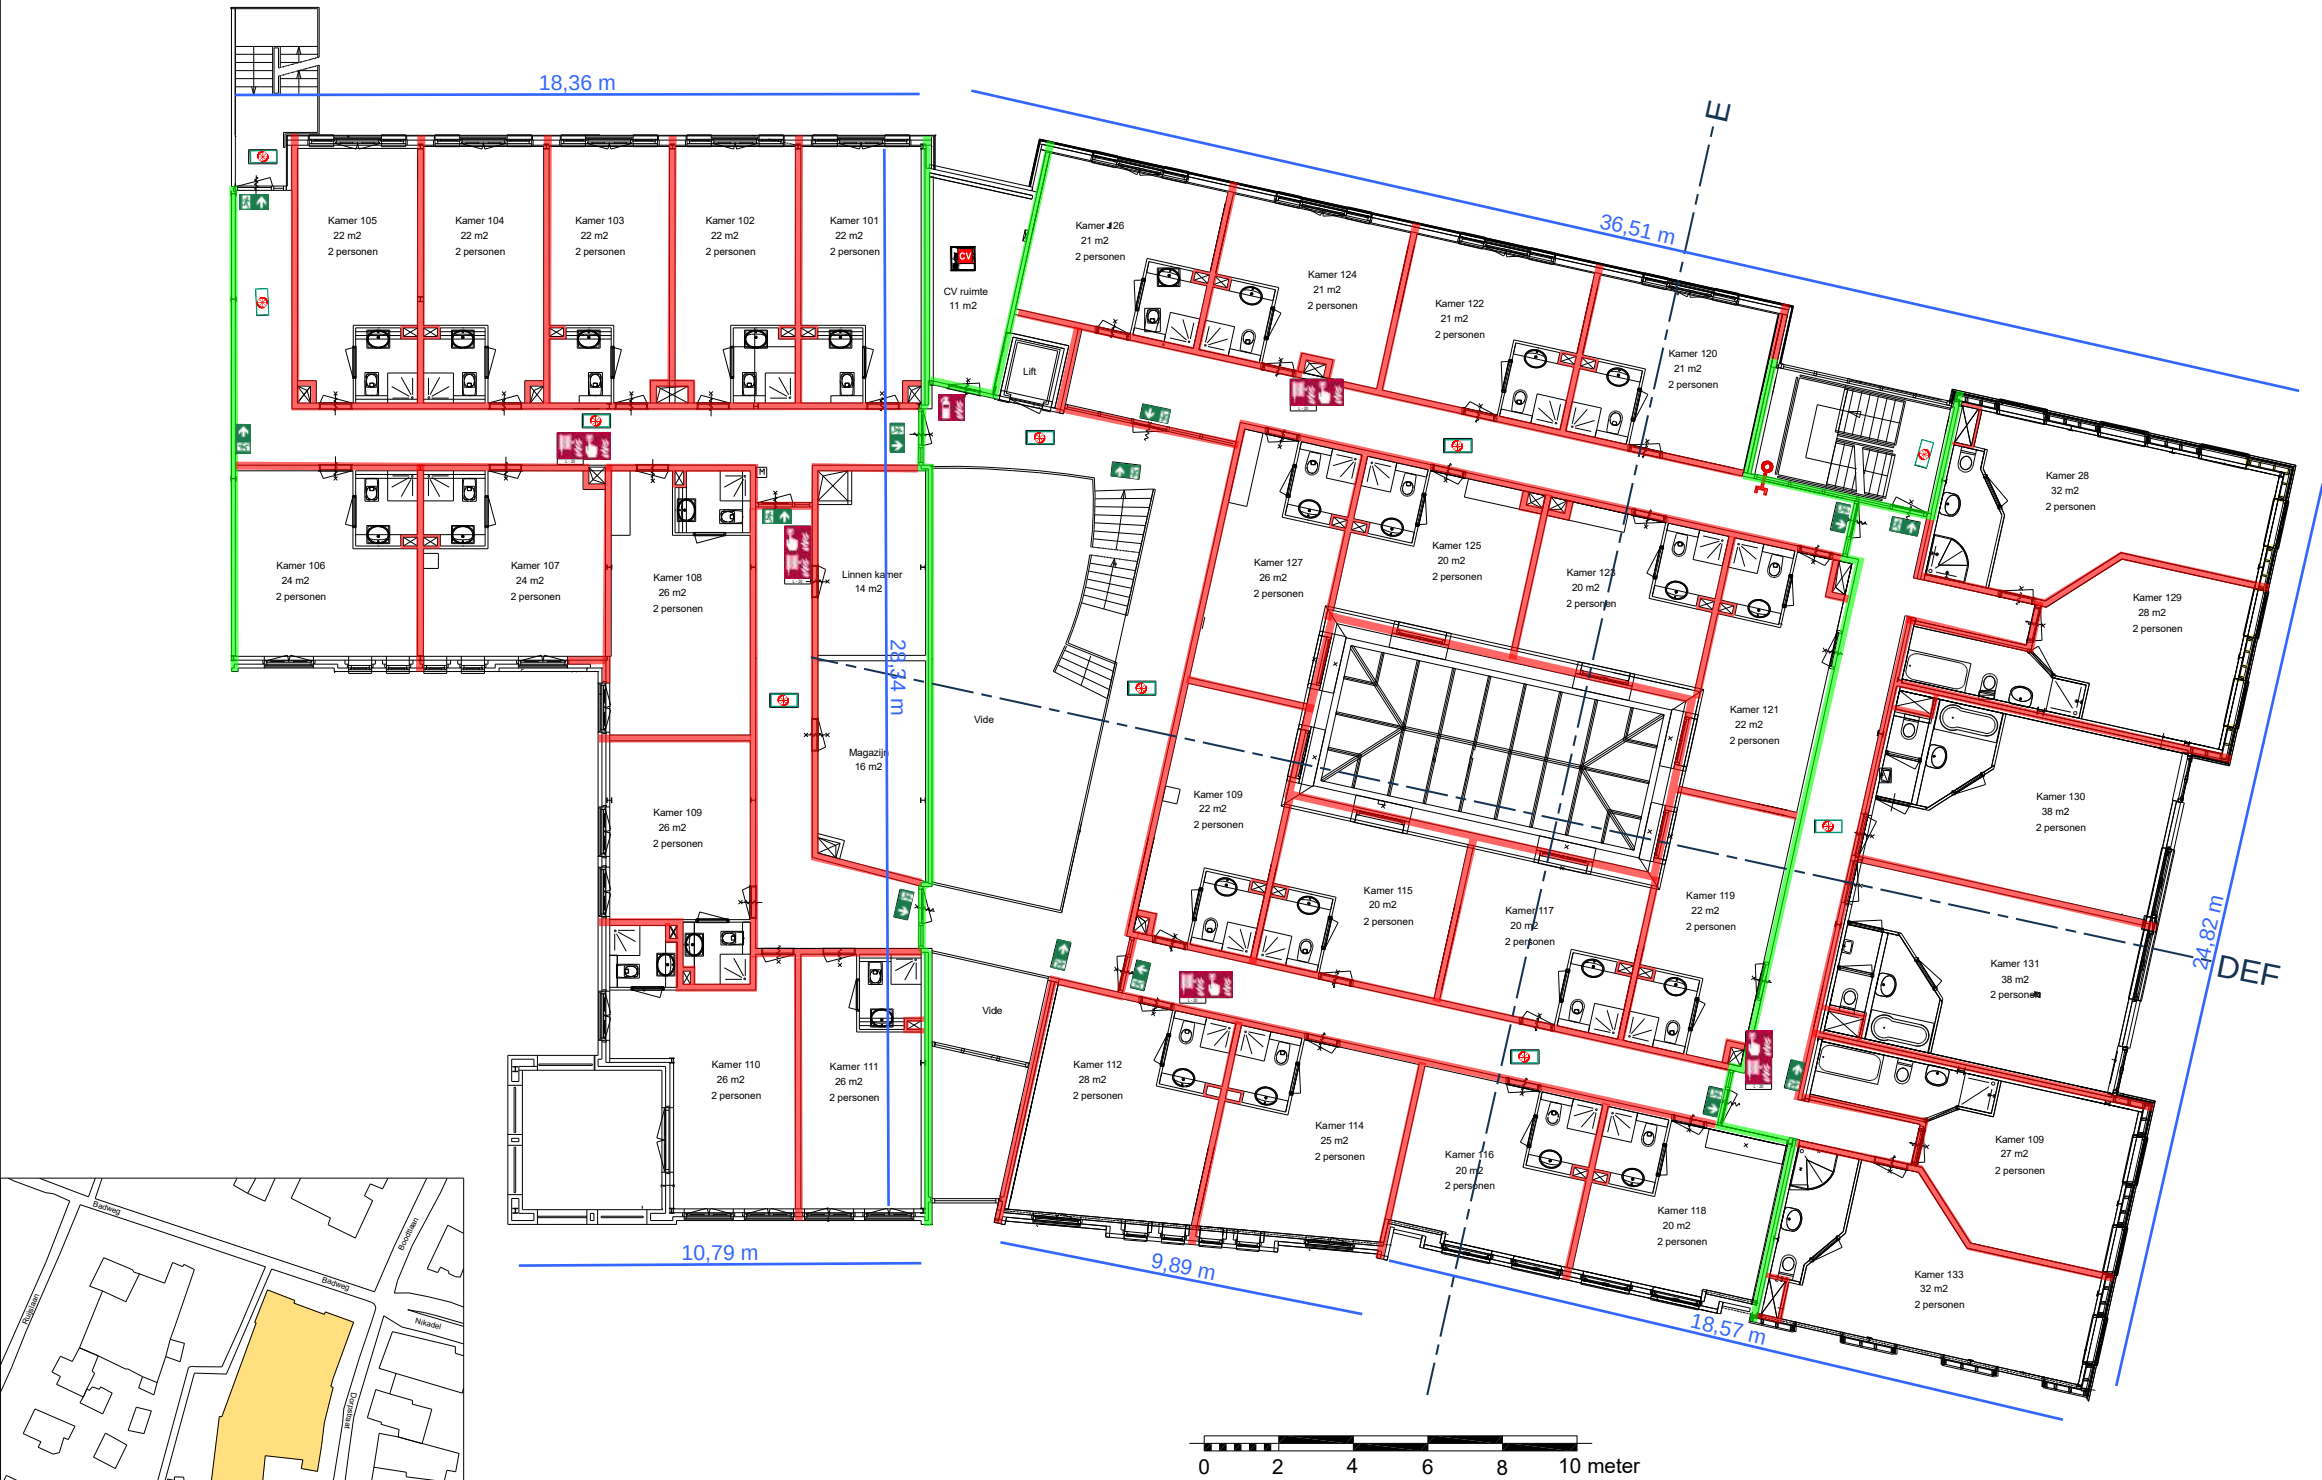

.txl

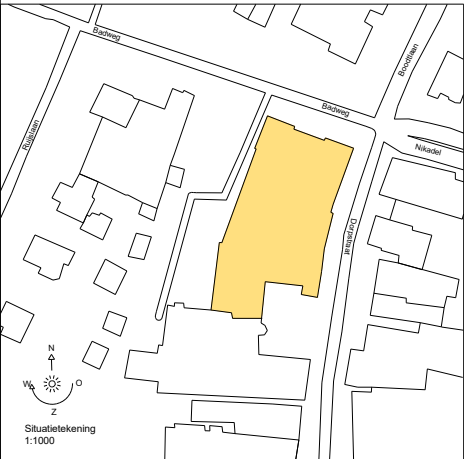

Gebouw/Instelling/Project: Fletcher Hotel-Restaurant De Cooghen		Opdrachtgever/Organisatie: De Cooghen		Getekend: J. Rabaey	
Locatie adres: Dorpsstraat 10, 1796 BB De Koog		Projectnummer: 1490	Ontwerp:	As built:	Wijziging 1:
Aanzicht: Eerste verdieping: brandveiligheid		Schaal: 1:100	Datum: 17-02-2026	Wijziging 2: 17-04-2026	Wijziging 3:
				Wijziging 4:	

2e verdieping - nieuwe toestand

Renvooi

- 60 minuten WDBDO/brandwerend cf. NEN 6069

60 minuten WDBDO/brandwerend vloerveld cf. NEN 6069

30 minuten WDBDO/brandwerend cf. NEN 6069

30 minuten WDBDO/brandwerend vloerveld cf. NEN 6069

Beweegbaar constructieonderdeel zelfsluitend cf. NEN 6069

Vluchtrouteaanduiding

Noodverlichting

Droge blusleiding

Brandslanghaspel

Handbrandmelder
- Draagbaar blusmiddel

Brandmeldcentrale

Brandweerpaneel

Brandweeringang

Neveningang



CV-installatie

Schakelaar elektra

Hoofdgasafsluiter

Hoofdwatersafsluiter

Bouwdeel buiten scope

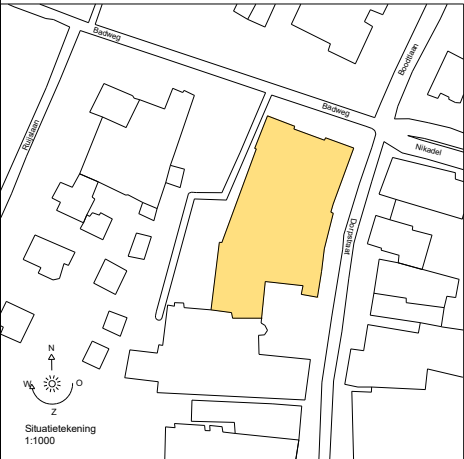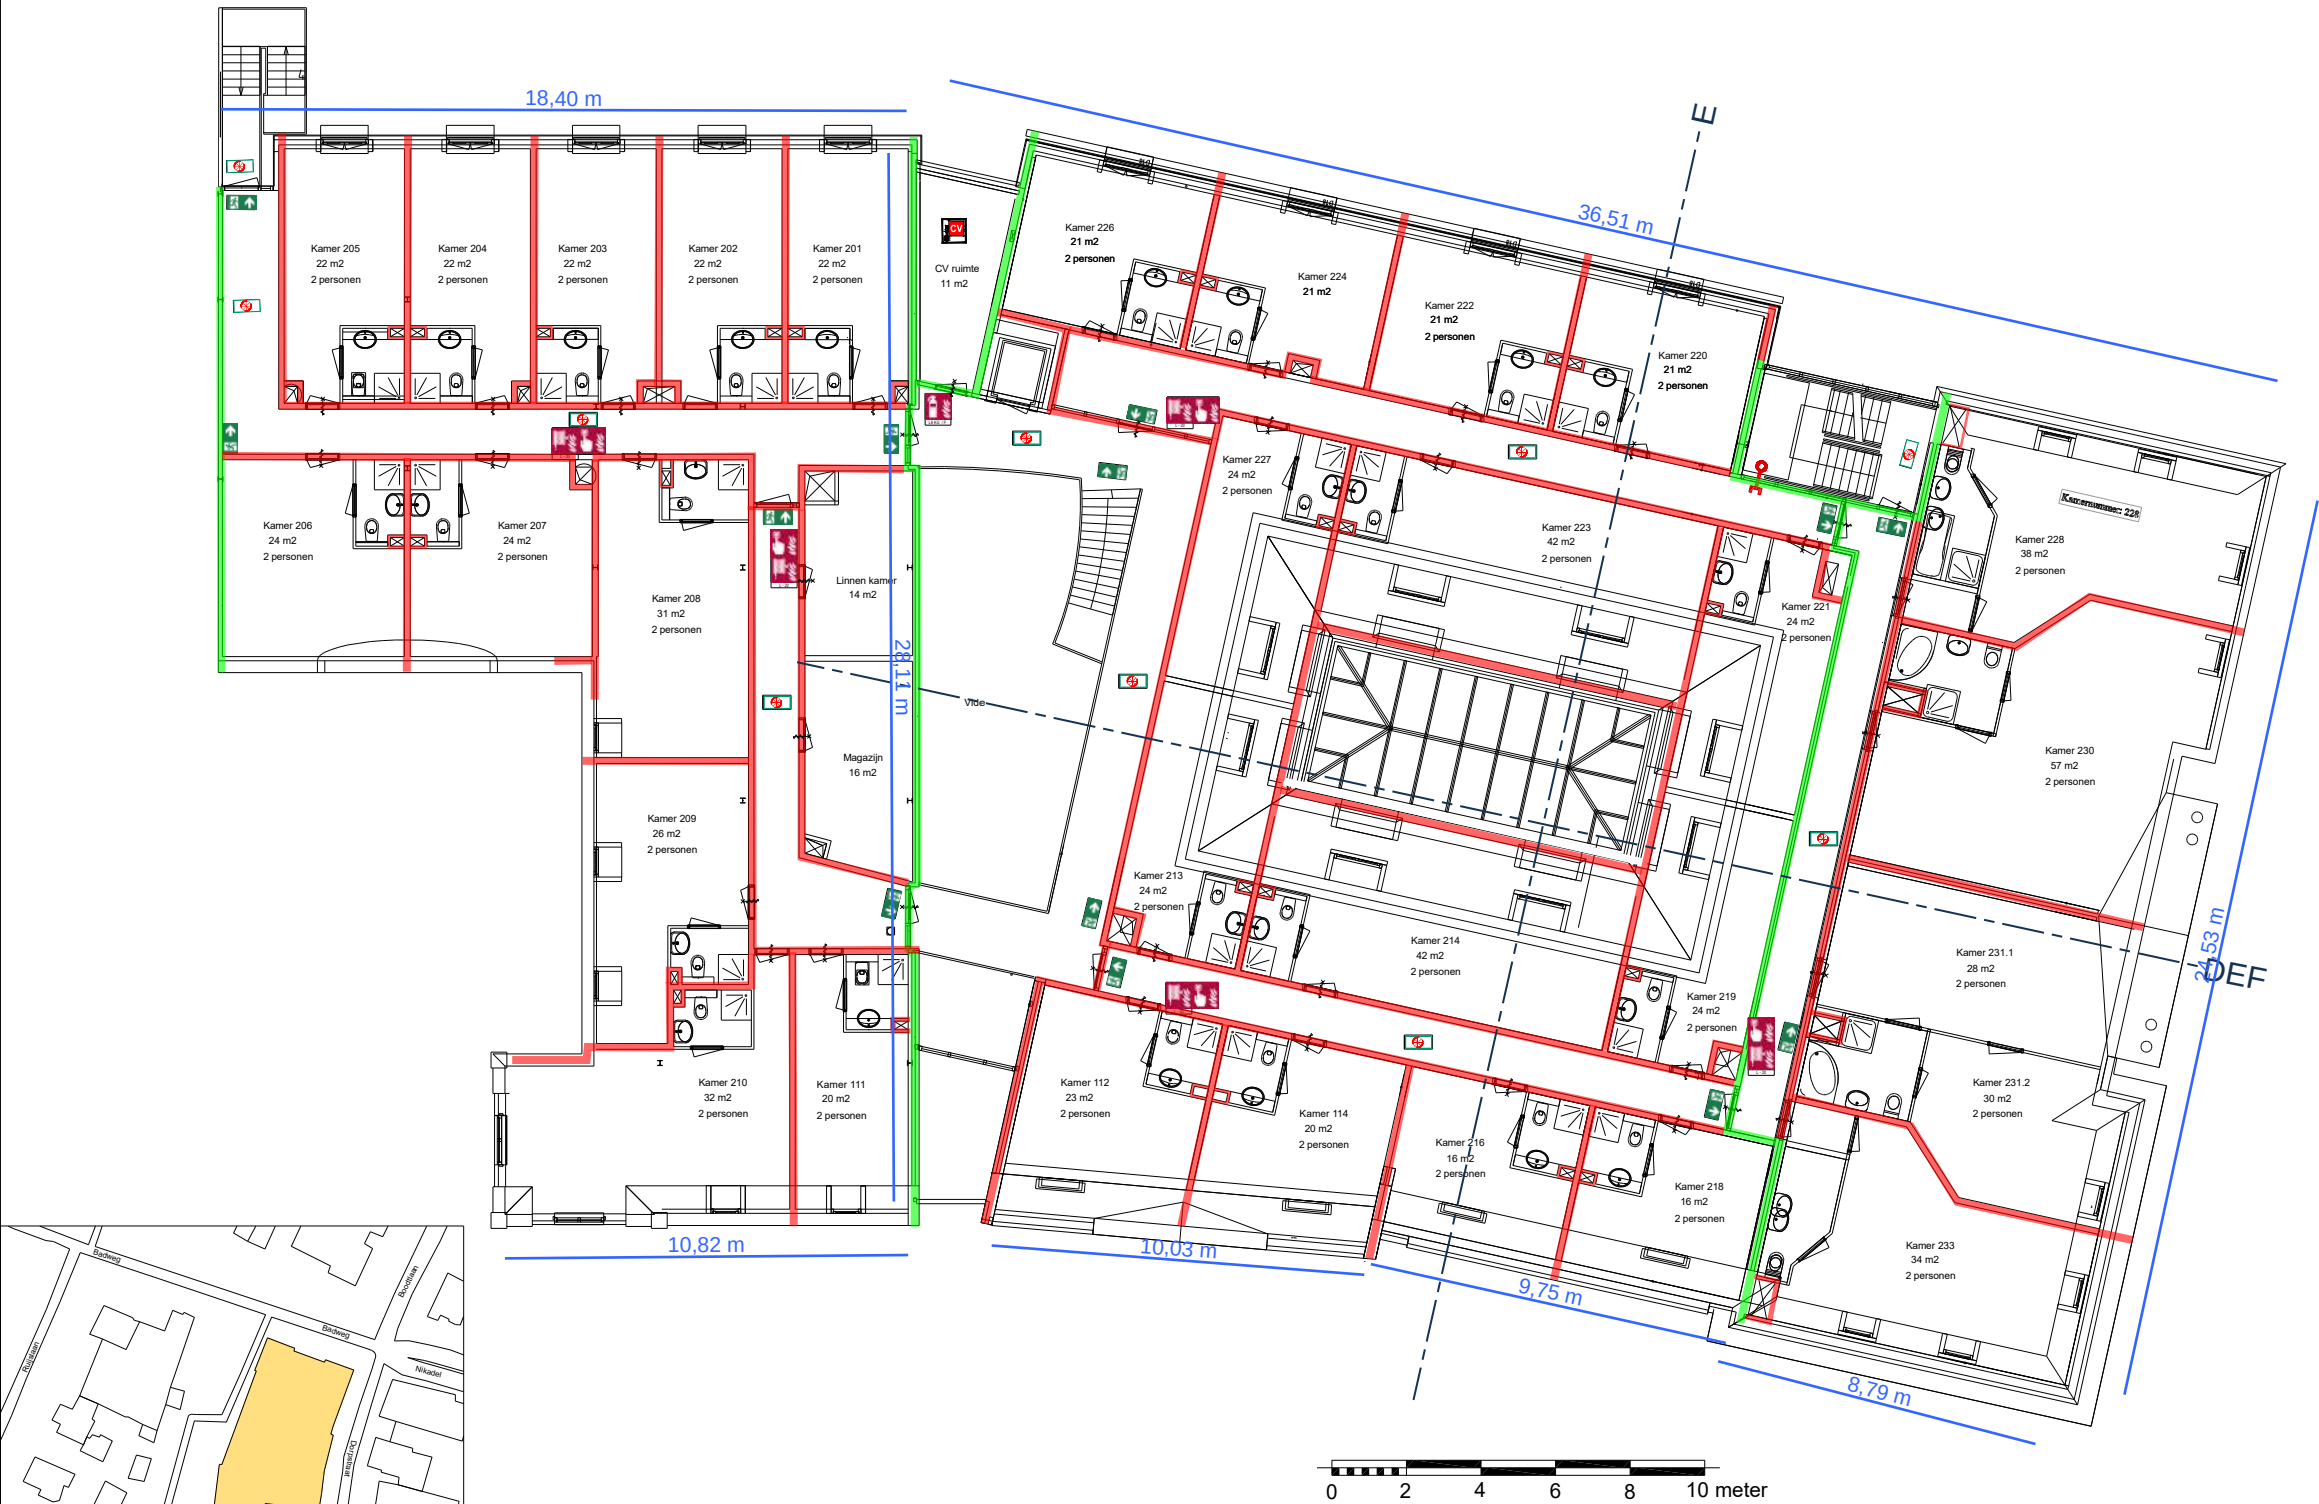

.txl


DMS

tu


EXPERTS IN BRANDVEILIGHEID

Gebouw/Instelling/Project: Fletcher Hotel-Restaurant De Cooghen		Opdrachtgever/Organisatie: De Cooghen		Getekend: J. Rabaey	
Locatie adres: Dorpsstraat 10, 1796 BB De Koog		Projectnummer: 1490	Ontwerp: ...	As built: ...	Wijziging 1: ...
Aanzicht: Tweede verdieping: brandveiligheid		Schaal: 1:100	Datum: 17-02-2026	Wijziging 2: 17-04-2026	Wijziging 3: Wijziging 4:

Doorsneden - nieuwe toestand

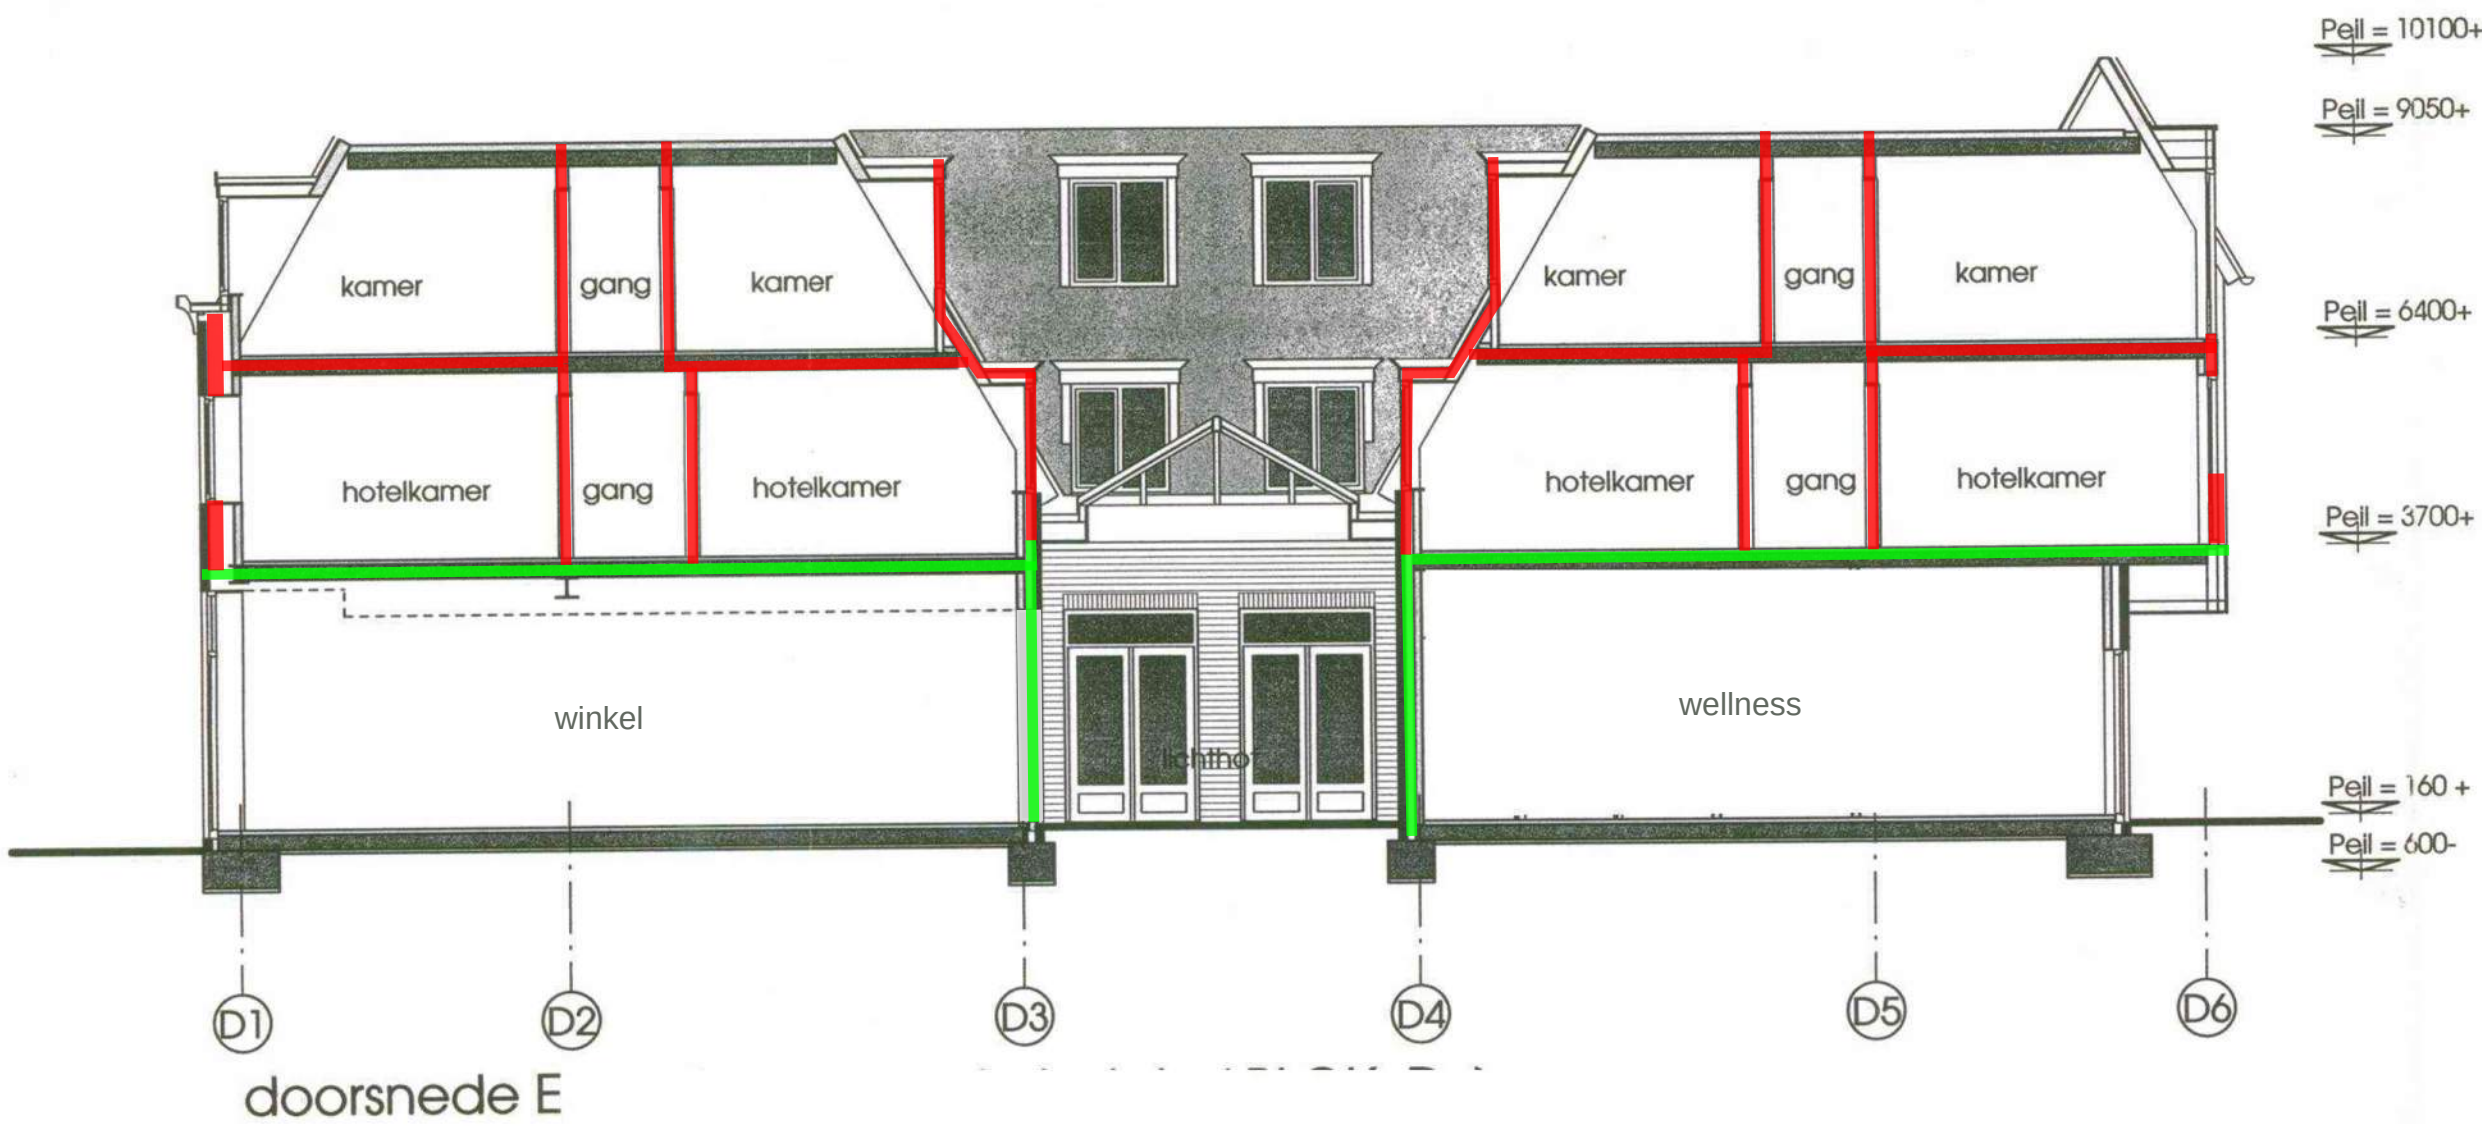

Renvooi	
—	60 minuten WBDBO/brandwerend cf. NEN 6069
—	30 minuten WBDBO/brandwerend cf. NEN 6069

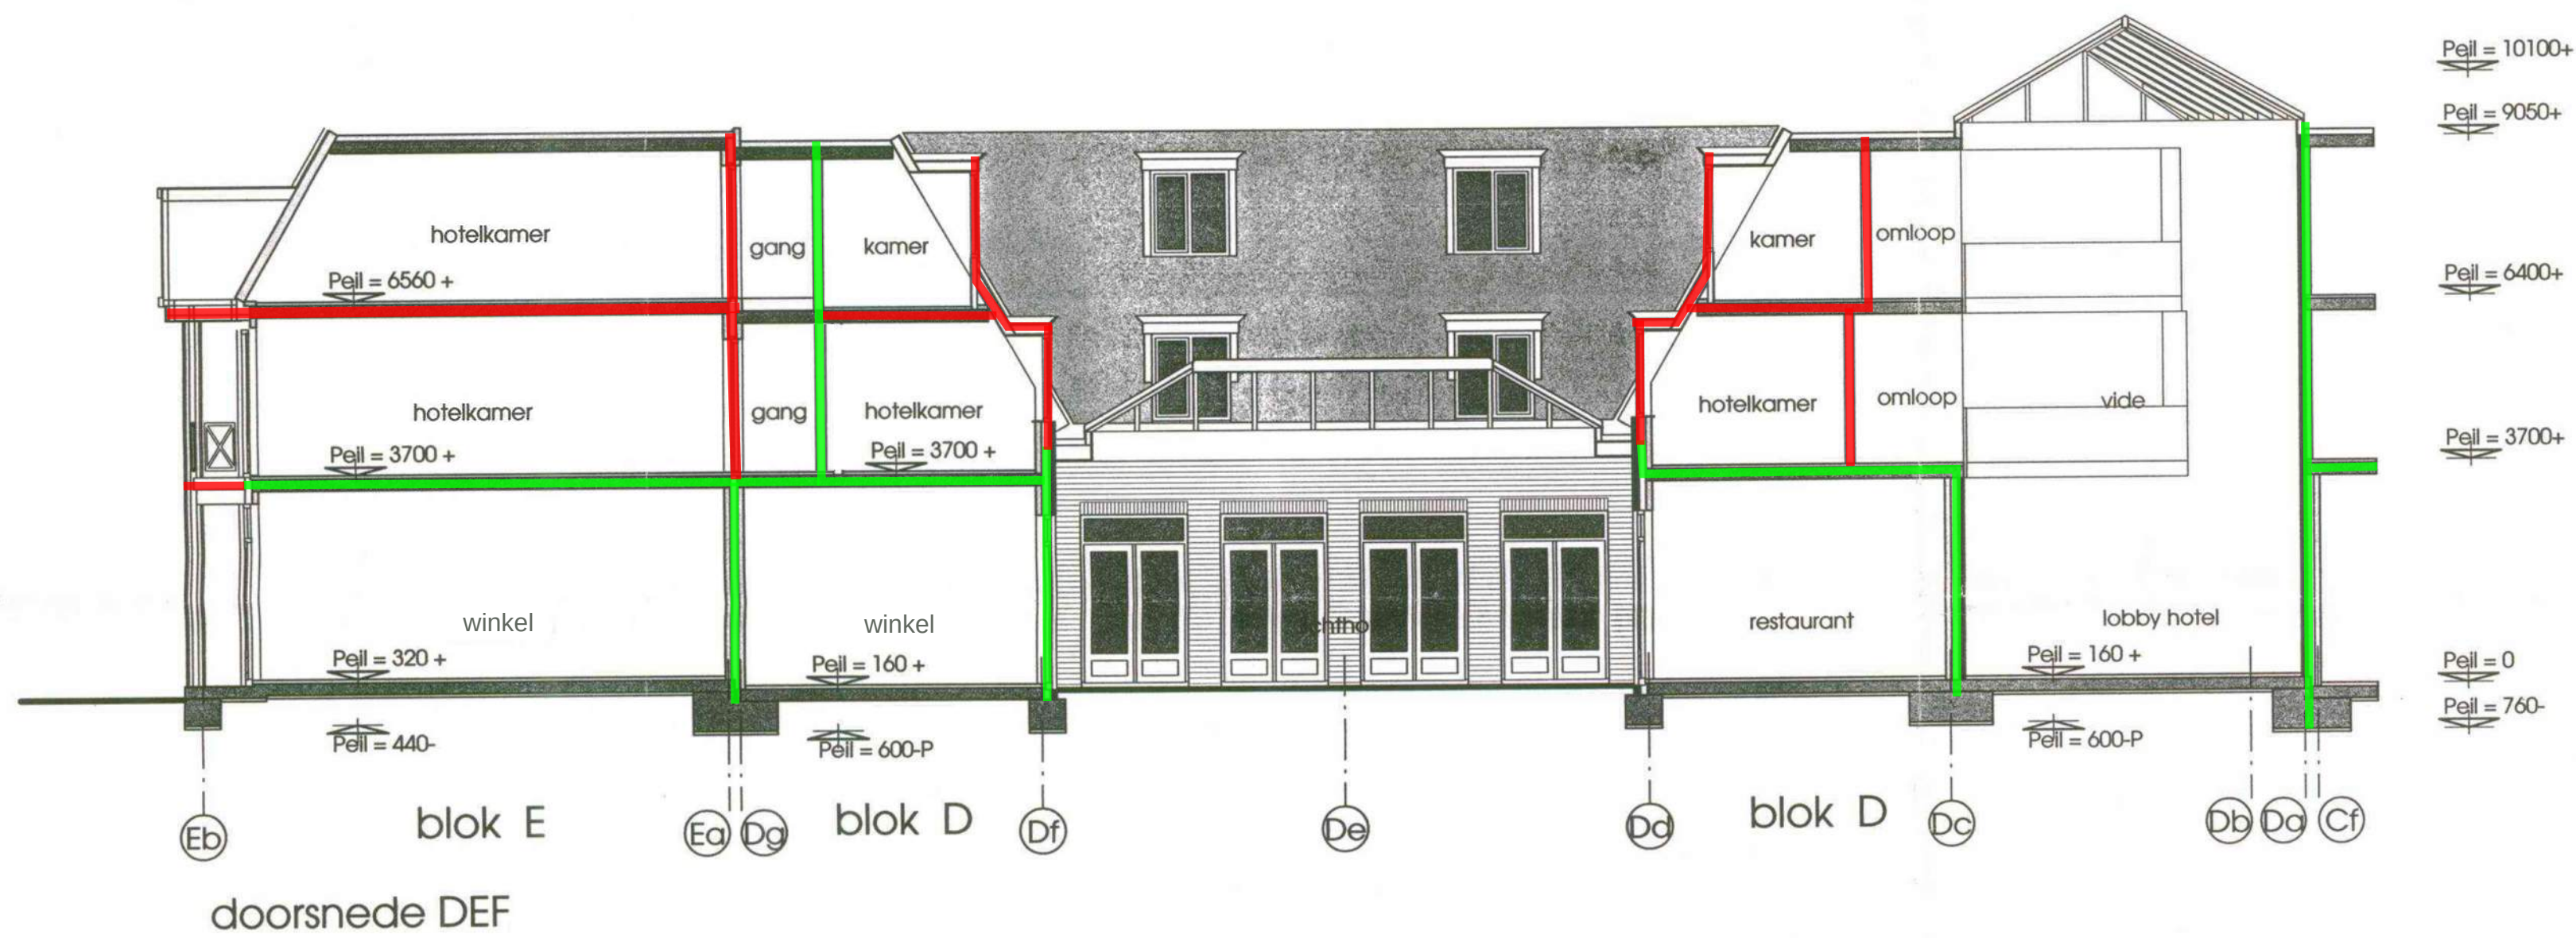

.txl

DMS

tv

EXPERTS IN BRANDVEILIGHEID

Gebouw/Instelling/Project: Fletcher Hotel-Restaurant De Cooghen		Opdrachtgever/Organisatie: De Cooghen		Getekend: J. Rabaey	
Locatie adres: Dorpsstraat 10, 1796 BB De Koog		Projectnummer: 1490	Ontwerp:	As built:	Wijziging 1:
Aanzicht: Doorsneden	Schaal: 1:100	Datum: 17-02-2026	Wijziging 2: 17-04-2026	Wijziging 3:	Wijziging 4: