


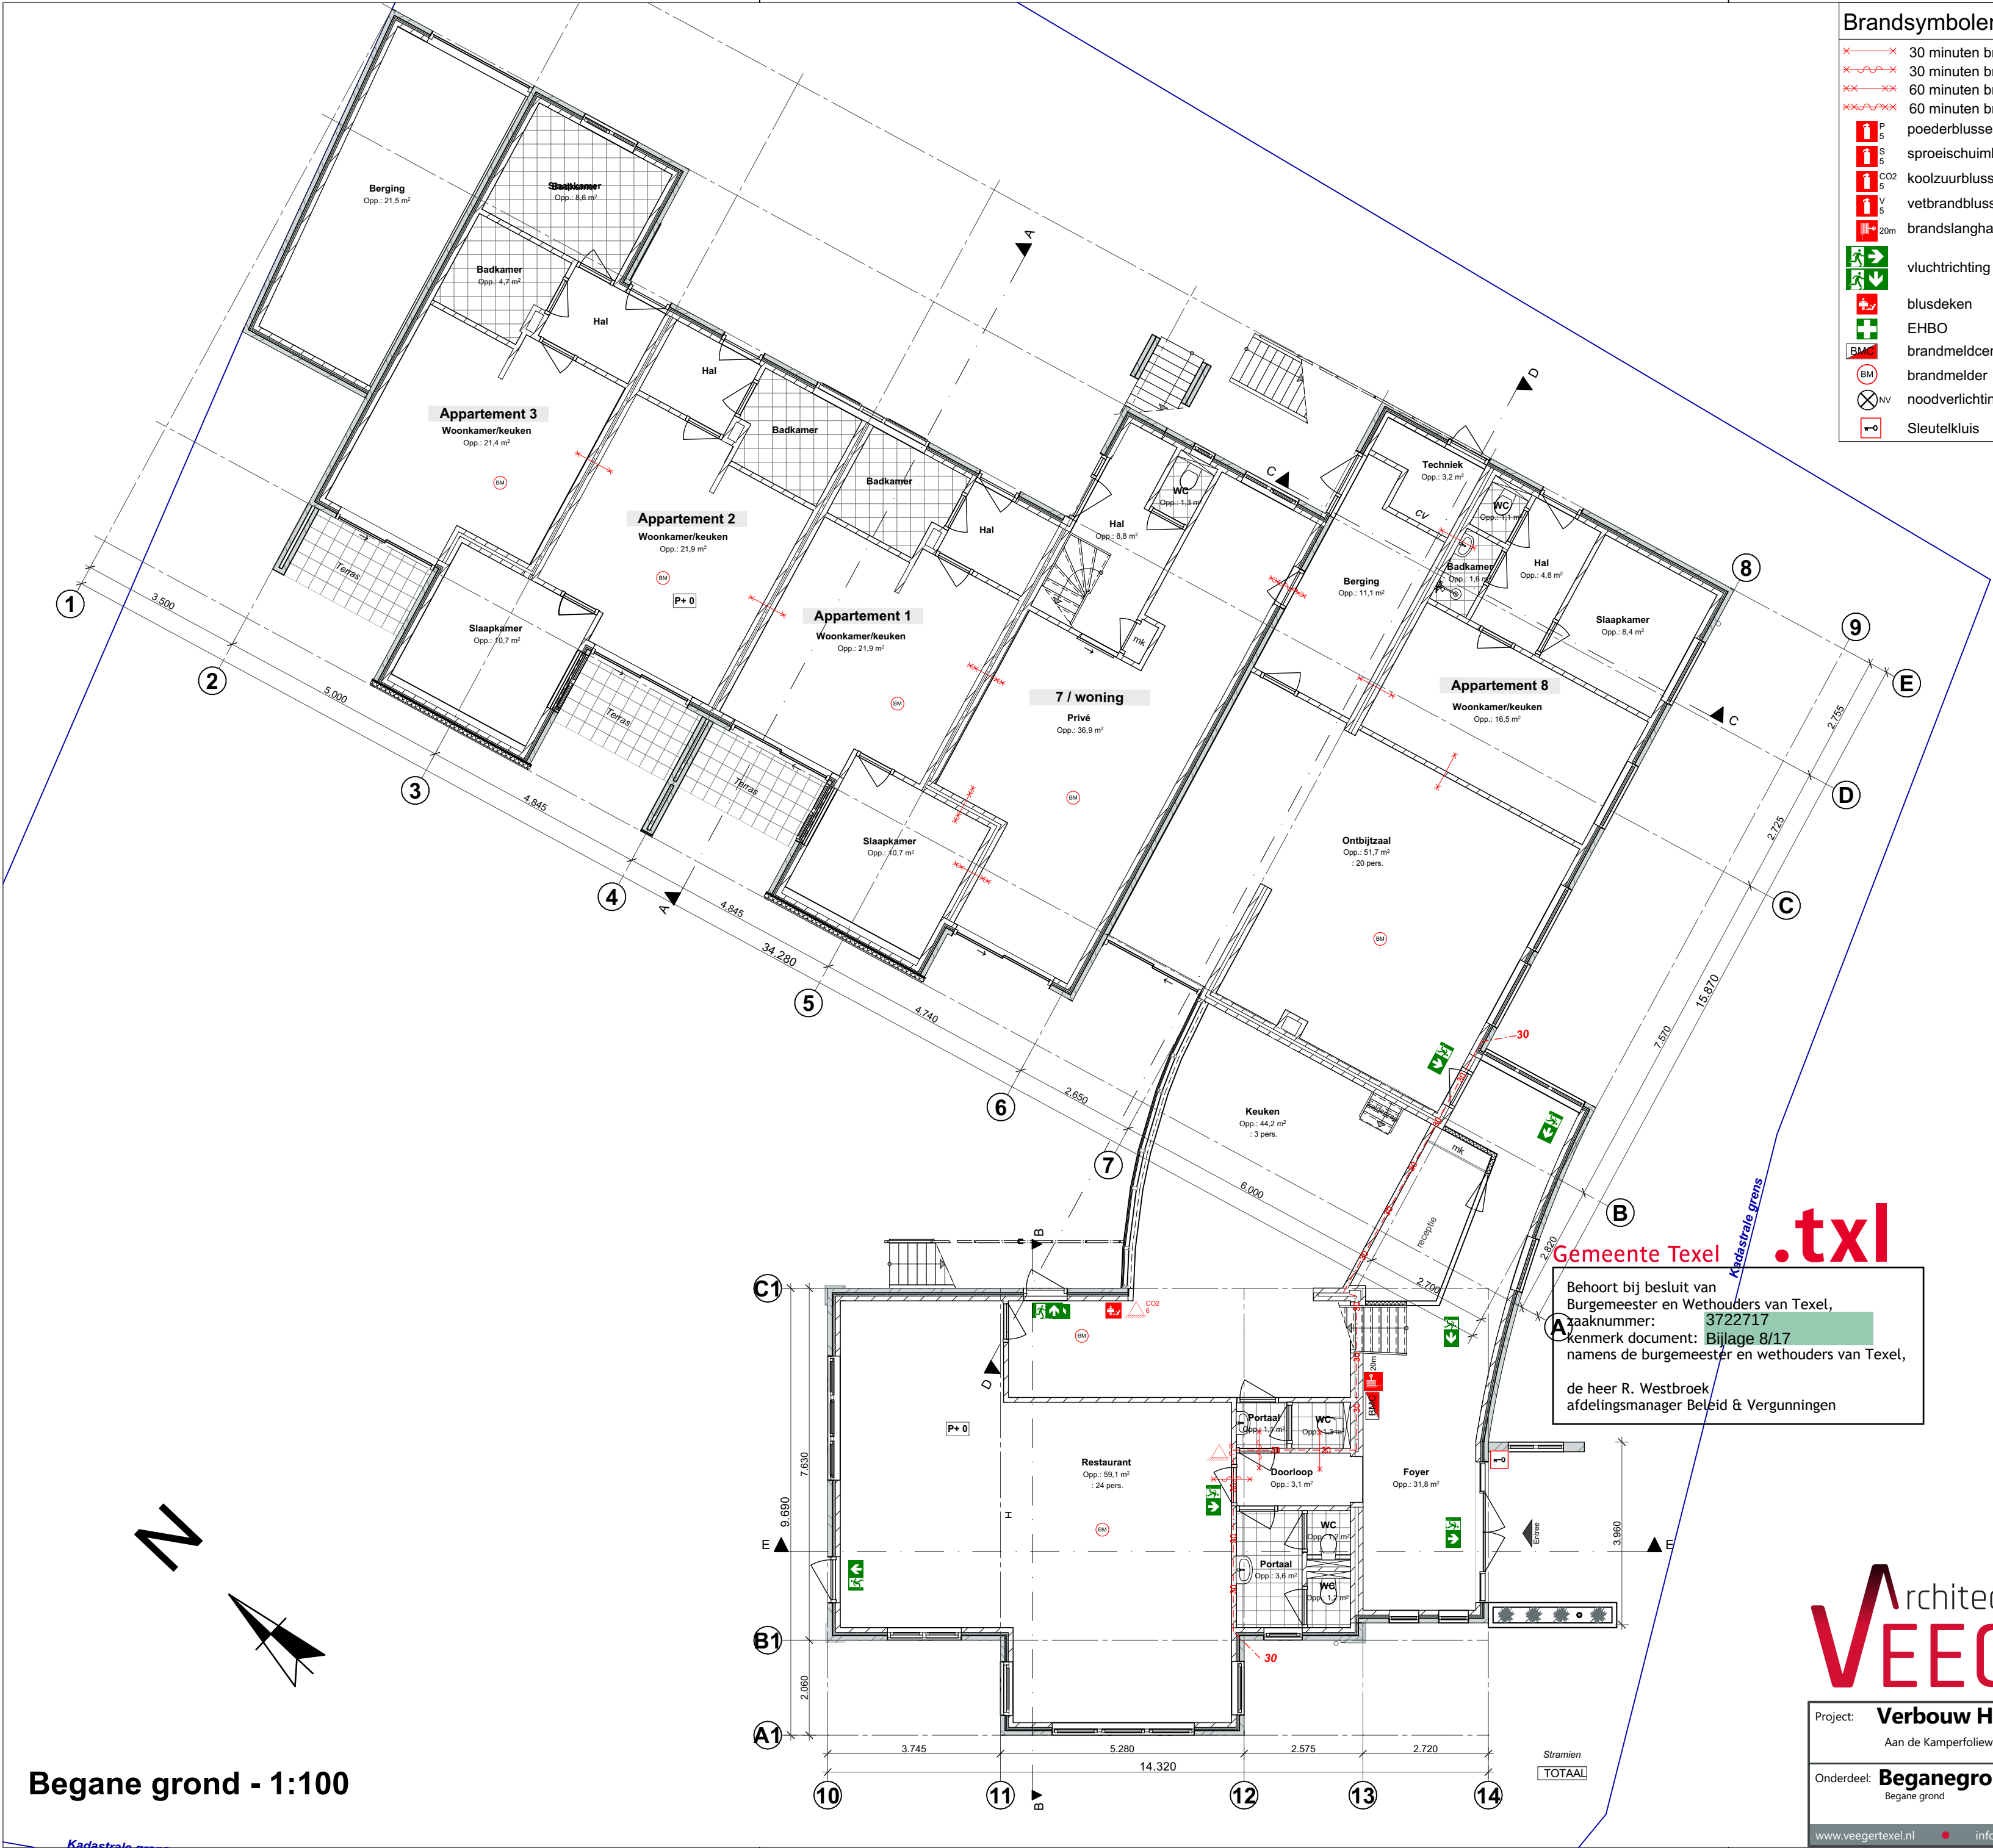

Brandsymbolen

- 30 minuten brandwerend
- 30 minuten brandwerend en zelfsluitende deur
- 60 minuten brandwerend
- 60 minuten brandwerend en zelfsluitende deur
- poederblusser 5kg
- sproeischuimblusser 5kg
- koolzuurblusser 5kg
- vetbrandblusser 5kg
- brandslanghaspel 20m
- vluchtrichting
- blusdekens
- EHBO
- brandmeldcentrale
- brandmelder
- noodverlichting
- Sleutelkluis

Bouwkundig Renvooi - Bestaande bouw

Algemeen

- Maten in het werk te controleren en vergelijken met overige tekeningen
- Constructies en installaties in principe aangegeven. Definitieve uitvoering volgens nadere berekeningen/tekeningen constructeur/installateur/adviseur en fabrikant.
- Hang- en sluitwerk uitvoeren volgens PKM (Politie Keurmerk)
- Sanitaire ruimtes geheel betegeld
- Beneden de 850mm veiligheidsglas toepassen

Afdeling 3.2 Veiligheid

Artikel 3.12 (tijdsduur niet-bezweigen)

1. Een vloer, trap of hellingbaan, waarover of waaronder een beschermde route voert, bezwijkt niet binnen 20 minuten bij brand in een subbrandcompartiment waarin die beschermde route niet ligt.
 2. Een bouwconstructie bezwijkt bij brand in een brandcompartiment waarin die bouwconstructie niet ligt, niet binnen de in tabel 3.12a aangegeven tijdsduur door het bezwijken van een bouwconstructie binnen of grenzend aan dat brandcompartiment. Dit is niet van toepassing op een bouwconstructie van een aan dat brandcompartiment grenzend subbrandcompartiment of grenzende buitenruimte.
- 30min. Als een vloer van een verblijfsgebied hoger ligt dan 7 m en niet hoger dan 13 m boven het meestniveau

Vloerafscheiding (art. 3.16/3.17)

- minimaal 0,3m + Peil vloer
- Bij een al dan niet beweegbaar raam 0,6m + Peil vloer
- tussen vloer en afscheiding horizontaal geen opening breder dan 0,1m

Beperkingen van het ontwikkelen van brand en rook

Brandklasse	Logies	Bijeenkomst
Extra beschermde vluchtroute	B	B
Beschermde vluchtroute	D	D
Overig	D	D

art 3.32 Buitenoppervlak

Brandklasse	C	D
Extra beschermde vluchtroute	C	C
Beschermde vluchtroute	D	D
Overig	D	D

art 3.33 Beloopbaar vlak

Brandklasse	C	D
Extra beschermde vluchtroute	C	C
Beschermde vluchtroute	D	D
Overig	D	D

- Een zijde van een constructieonderdeel die grenst aan de binnenlucht voldoet aan de in tabel 3.30 aangegeven brandklasse en aan rookklasse s2, beide bepaald volgens NEN-EN 13501-1.
- De bovenzijde van een dak van een bouwwerk is, bepaald volgens NEN 6963, niet brandgevaarlijk.
- Ramen/deuren binnen 2m van de perceelsgrens, 30min. brv. en diffuus uitvoeren.

Vluchtroutes

- Een vluchtroute heeft een vrije doorgang met een breedte van ten minste 0,85 m en een hoogte van ten minste 2,1 m. Dit is niet van toepassing voor zover de vluchtroute over een trap voert.

Afdeling 4.3 Gezondheid

- Een bouwwerk heeft scheidingconstructies waarmee de vorming van allergenen door vocht in verblijfsgebieden, toilet ruimten en badruimten voldoende wordt beperkt.

Luchtverversing - logies

- Een verblijfsgebied en een verblijfsruimte hebben een voorziening voor luchtverversing met een volgens NEN 1087 bepaalde capaciteit van ten minste:

Verblijfsruimte	7 dm ³ /s Per persoon
Toilet ruimte	7 dm ³ /s
Badruimte	14 dm ³ /s
Keuken	21 dm ³ /s
Meterkast	2 dm ³ /s

Luchtverversing - Bijeenkomstfunctie

- Een verblijfsgebied en een verblijfsruimte hebben een voorziening voor luchtverversing met een volgens NEN 1087 bepaalde capaciteit van ten minste:

0,9 dm ³ /s per m ² ; met een minimum van 7 dm ³ /s bij een verblijfsruimte.
0,7 dm ³ /s per m ² ; met een minimum van 7 dm ³ /s bij een verblijfsruimte.
21 dm ³ /s verblijfsruimte met een opstelplaats voor een kooktoestel
7 dm ³ /s bij een toilet ruimte.
14 dm ³ /s bij een badruimte.

Afdeling 4.4 Duurzaamheid

- Een bouwwerk is bijna energieneutraal.
- Een uitwendige scheidingconstructie heeft conform NTA8800 een thermische isolatie, warmteweerstand van ten minste:

6,3 m ² .KW - Dak
4,7 m ² .KW - Buitenmuur
3,7 m ² .KW - Begane grond vloer

Afdeling 4.6 Toegankelijkheid

Bereikbaarheid

- Vrije doorgang naar: Verblijfsgebied/Toilet ruimte/badruimte/bergruimte/buitenruimte;
- Bijeenkomstfunctie/logiesfunctie: 850x2100mm

Afdeling 4.7 Bouwwerkinstallaties

- Een bouwwerk heeft een zodanige verlichtingsinstallatie dat het bouwwerk veilig kan worden gebruikt en verlaten.

Een ruimte waardoor een beschermde vluchtroute voert, heeft een verlichtingsinstallatie die een op een vloer, een tredevlak of een hellingbaan gemeten verlichtingssterkte kan geven van ten minste 1 lux.

- Een voorziening voor elektriciteit voldoet aan: NEN 1010
- Een voorziening voor gas voldoet aan: NEN 8078/NEN 2078
- Een voorziening voor drinkwater voldoet aan NEN 1006.
- Een voorziening voor warmwater voldoet aan NEN 1006.
- Een afvoervervoorziening voor huishoudelijk afvalwater als bedoeld in het eerste lid heeft een zodanige capaciteit dat elk daarop aangesloten lozingsoestel binnen 5 minuten kan worden geleegd en een lucht- en waterdichtheid die voldoet aan NEN 3215.

- Brandmeldinstallatie (BIM) uitvoeren met volledige bewaking met automatische doormelding conform NEN 2535.
- Gebouw voorzien van ontruimingsinstallatie met luid alarm conform NEN 2575

Doorvoeringen

- Doorvoeringen (zoals kabels en leidingen) door brandwerende wanden en vloeren moeten minimaal dezelfde brandwerendheid bezitten als de afscheiding zelf, om de compartimentering niet te doorbreken

Architectenburo
VEEGER

BESTAAND

Project: Verbouw Hotel Aan de Kamperfolieweg 1	Opdrachtgever:	Werk: 2549
Onderdeel: Beganegrond Begane grond	Datum: 18-03-2026 Getekend: gb Schaal: 1:100	Tekening: B01
Formaat: A2		
www.veegertexel.nl • info@veegertexel.nl • 0222-314037 • Kogerstraat 43 • 1791EP Den Burg • KvK 57351570		