




Begane grond - 1:200



1e verdieping - 1:200

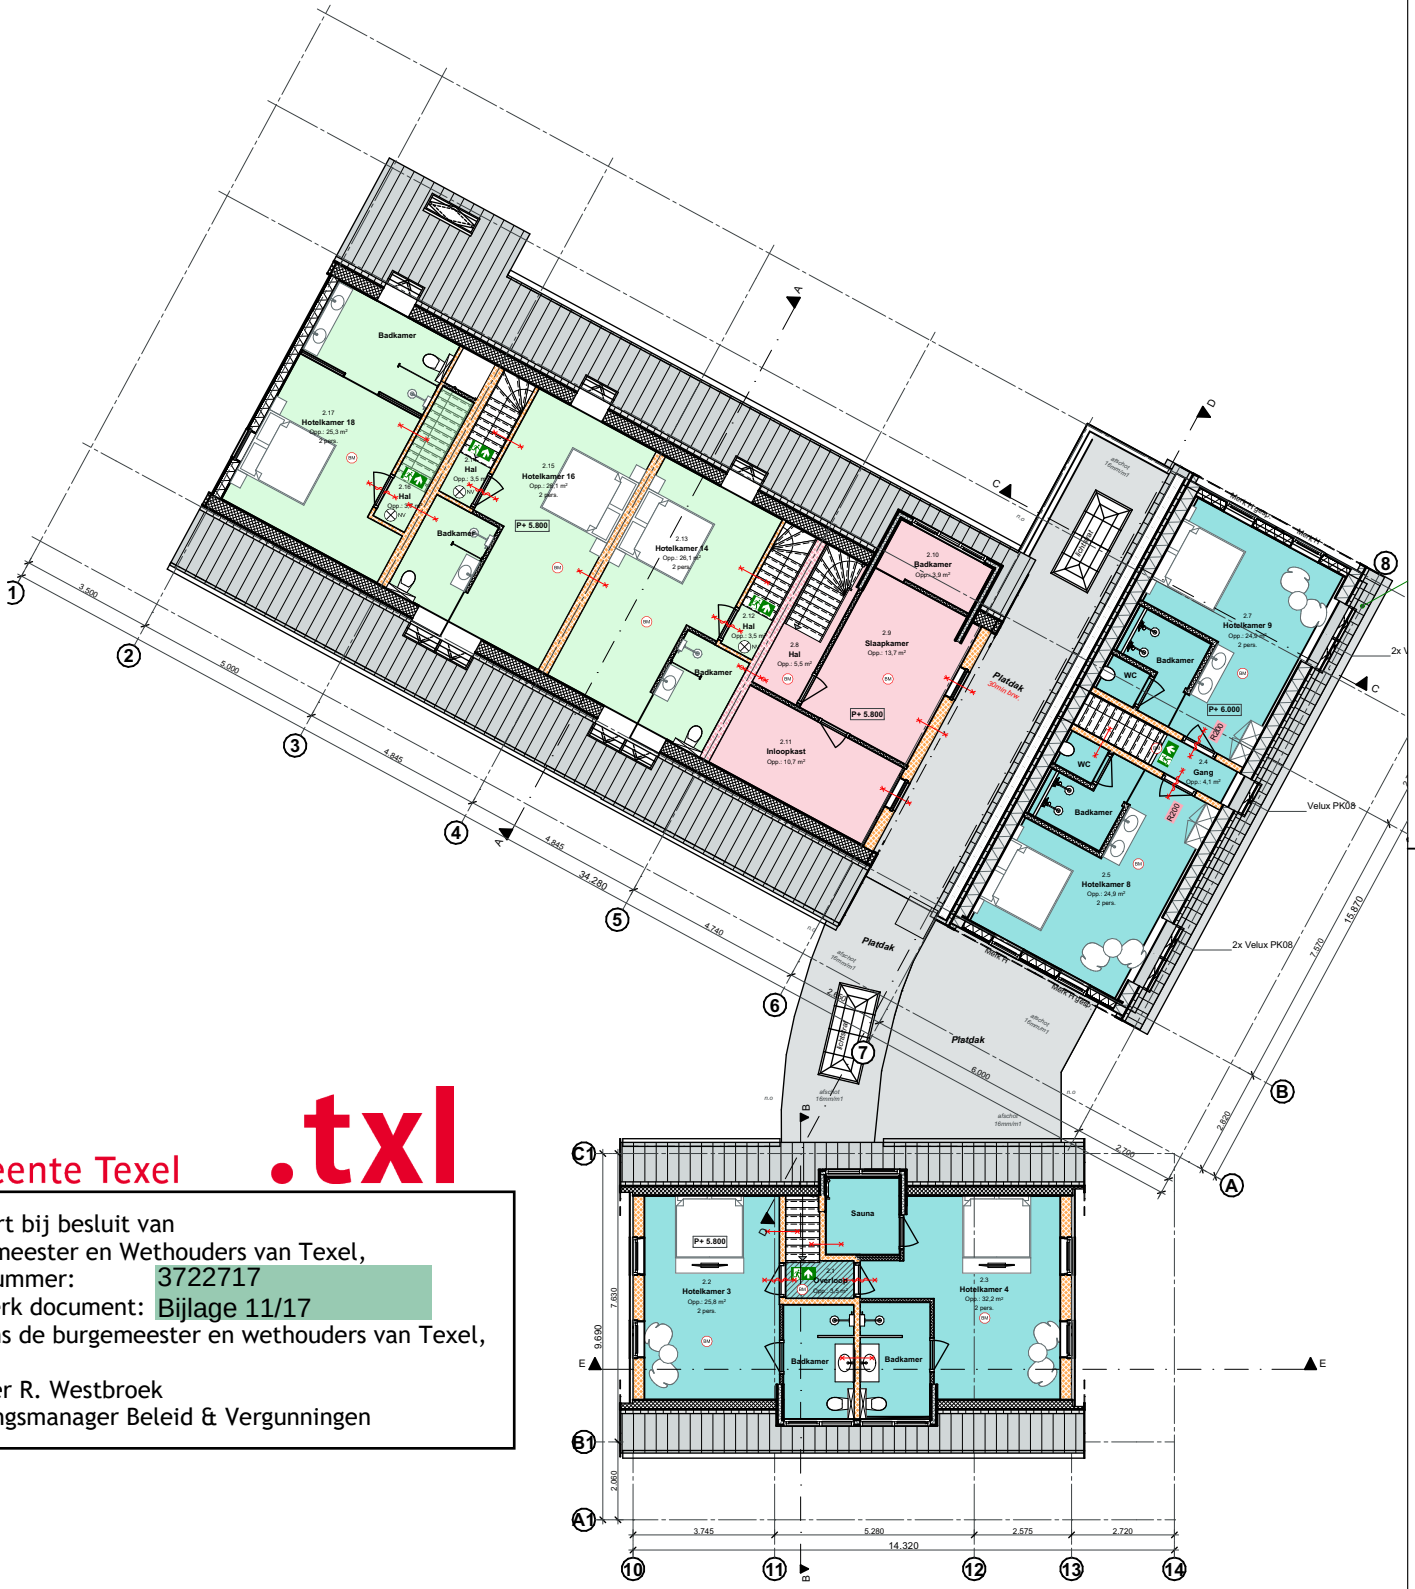

2e verdieping - 1:200

Gemeente Texel .txl

Behoort bij besluit van
Burgemeester en Wethouders van Texel,
zaaknummer: 3722717
kenmerk document: Bijlage 11/17
namens de burgemeester en wethouders van Texel,
de heer R. Westbroek
afdelingsmanager Beleid & Vergunningen

R200 Weerstand tegen rookdoorgang R200: (logies functie/bijeenkomst functie) bepaald volgens de NEN 6075 (Art. 4.62 Bbl).

- van een beschermd subbrandcompartiment naar een ander beschermd subbrandcompartiment.
- van een subbrandcompartiment naar een beschermd subbrandcompartiment
- van een beschermd sub-brandcompartiment naar een besloten ruimte waardoor een beschermde of extra beschermde vluchtroute voort.
- van een beschermd subbrandcompartiment naar een besloten ruimte waardoor een extra beschermde vluchtroute

 **Beschermde vluchtroute**

Aankleding in de beschermde vluchtroute dient te voldoen aan artl 6.14 BBL en 3.43 lid 3 BBL

- Wandafwerking brandklasse C
- Meubels en losse inrichting mogen de vluchtroute niet belemmeren – minimale vrije doorgang van 0,85 m breedte en 2,1 m hoogte
- Planten, rekken, displays mogen niet in de vluchtlijn worden geplaatst
- Verlichtingsarmaturen en decoratieverlichting moeten voldoen aan de brandklasse-eisen voor het oppervlak waarop ze zijn bevestigd

Compartmentering		
2D Weergave	Brandcompartiment	Oppervlakte
	Compartiment 1	218,5
	Compartiment 2	417,3
	Compartiment 3	83,6
	Compartiment 4	332,0

BRA WBDBO wanden	
2D Weergave	WBDBO
	30
	60

- Brandsymbolen**
-  30 minuten brandwerend
 -  30 minuten brandwerend en zelfsluitende deur
 -  60 minuten brandwerend
 -  60 minuten brandwerend en zelfsluitende deur
 -  poederblusser 5kg
 -  sproeischuimblusser 5kg
 -  koolzuurblusser 5kg
 -  vetbrandblusser 5kg
 -  brandslanghaspel 20m
 -  vluchtrichting
 -  blusdekens
 -  EHBO
 -  brandmeldcentrale
 -  brandmelder
 -  noodverlichting
 -  Sleutelkluis
 -  Paniekslot
 -  Deur te openen zonder losse voorwerpen

Bouwkundig Renvooi - Bestaande bouw

Algemeen

- Maten in het werk te controleren en vergelijken met overige tekeningen
- Constructies en installaties in principe aangegeven. Definitieve uitvoering volgens nadere berekeningen/tekeningen constructeur/installateur/adviseur en fabrikant.
- Hang- en sluitwerk uitvoeren volgens PKM (Politie Keurmerk)
- Sanitaire ruimtes geheel betegeld
- Berekenden de 850mm veiligheidsglas toepassen

Afdeling 3.2 Veiligheid

Artikel 3.12 (tijdsduur niet-bezijkten)

- Een vloer, trap of hellingbaan, waarover of waaronder een beschermde route voert, bezijkt niet binnen 20 minuten bij brand in een subbrandcompartiment waarin die beschermde route niet ligt.
- Een bouwconstructie bezijkt bij brand in een brandcompartiment waarin die bouwconstructie niet ligt, niet binnen de in tabel 3.12a aangegeven tijdsduur door het bezijkten van een bouwconstructie binnen of grenzend aan dat brandcompartiment. Dit is niet van toepassing op een bouwconstructie van een aan dat brandcompartiment grenzend subbrandcompartiment of grenzende buitenruimte.

30min. Als een vloer van een verblijfsgebied hoger ligt dan 7 m en niet hoger dan 13 m boven het meestniveau

Vloerafscheiding (art. 3.16/3.17)

- minimaal 0,9m + Peil vloer
- Bij een al dan niet beweegbaar raam 0,6m + Peil vloer
- tussen vloer en afscheiding horizontaal geen opening breder dan 0,1m

De raampunten op de gang (ruimte: 1.5) zijn doorvalveilig en bestand tegen belastingcombinaties volgens NEN-EN 1990 en stootbelastingen volgens NEN-EN 1991. Het niet bezijkten wordt bepaald volgens NEN 2608

Beperkingen van het ontwikkelen van brand en rook

art 3.31 Binnenoppervlak

Brandklasse	Logies	Bijeenkomst
Extra beschermde vluchtroute	B	B
Beschermde vluchtroute	B	D
Overig	D	D

art 3.32 Buitenoppervlak

Brandklasse	Logies	Bijeenkomst
Extra beschermde vluchtroute	C	C
Beschermde vluchtroute	C	D
Overig	D	D

art 3.33 Beloopbaar vlak

Brandklasse	Cfl	Cfl
Extra beschermde vluchtroute	Cfl	Cfl
Beschermde vluchtroute	Dfl	Dfl
Overig	Dfl	Dfl

- Een zijde van een constructieonderdeel die grenst aan de binnenlucht voldoet aan de in tabel 3.30 aangegeven brandklasse en aan rookklasse s2, beide bepaald volgens NEN-EN 13501-1.
- De bovenzijde van een dak van een bouwwerk is, bepaald volgens NEN 6063, niet brandgevaarlijk.
- Ramen/deuren binnen 2m van de perceelsgrens, 30min. brw. en diffuus uitvoeren.

Vluchtroutes

Doorvoeringen

Doorvoeringen (zoals kabels en leidingen) door brandwerende wanden en vloeren moeten minimaal dezelfde brandwerendheid bezitten als de afscheiding zelf, om de compartimentering niet te doorbreken.

Architectenburo
VEEGER

Project: Verbouw Hotel Aan de Kamperfolieweg 1	Opdrachtgever:	Werk: 2549
Onderdeel: Brandcompartimenten 2e verdieping, 1e verdieping, Begane grond	Datum: 29-05-2026 Getekend: gb Schaal: 1:200, 1:1 Tekening: 50	Formaat: A2
www.veegertextel.nl • info@veegertextel.nl • 0222-314037 • Kogerstraat 43 • 1791EP Den Burg • KvK 57351570		