




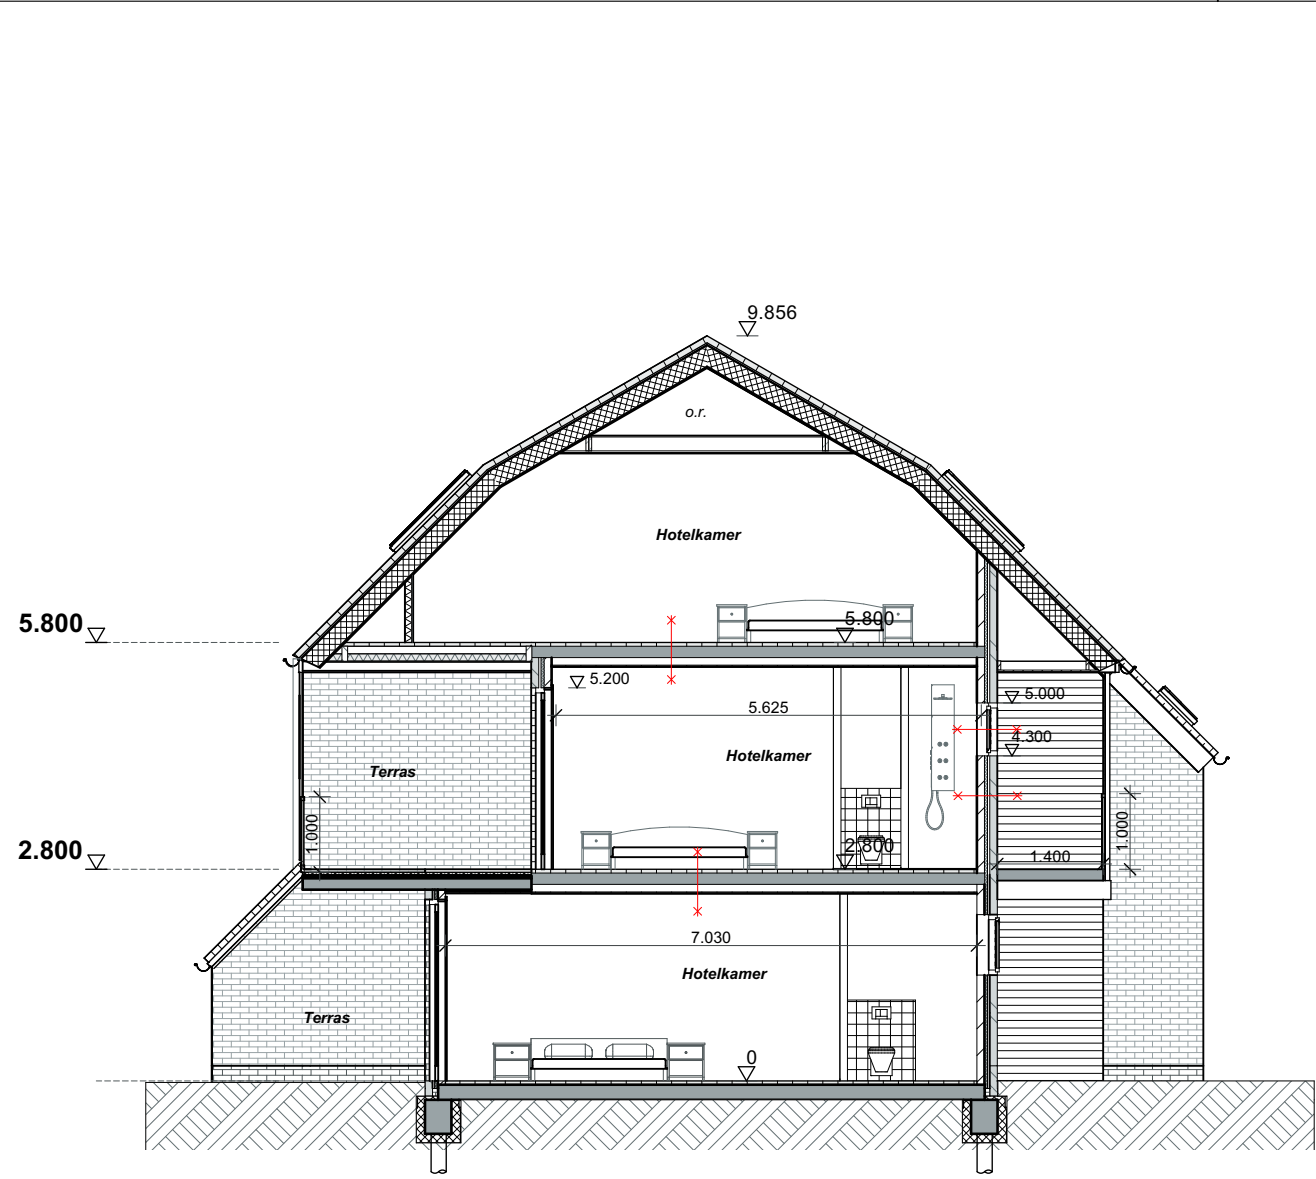


Doorsnede A-A - 1:100

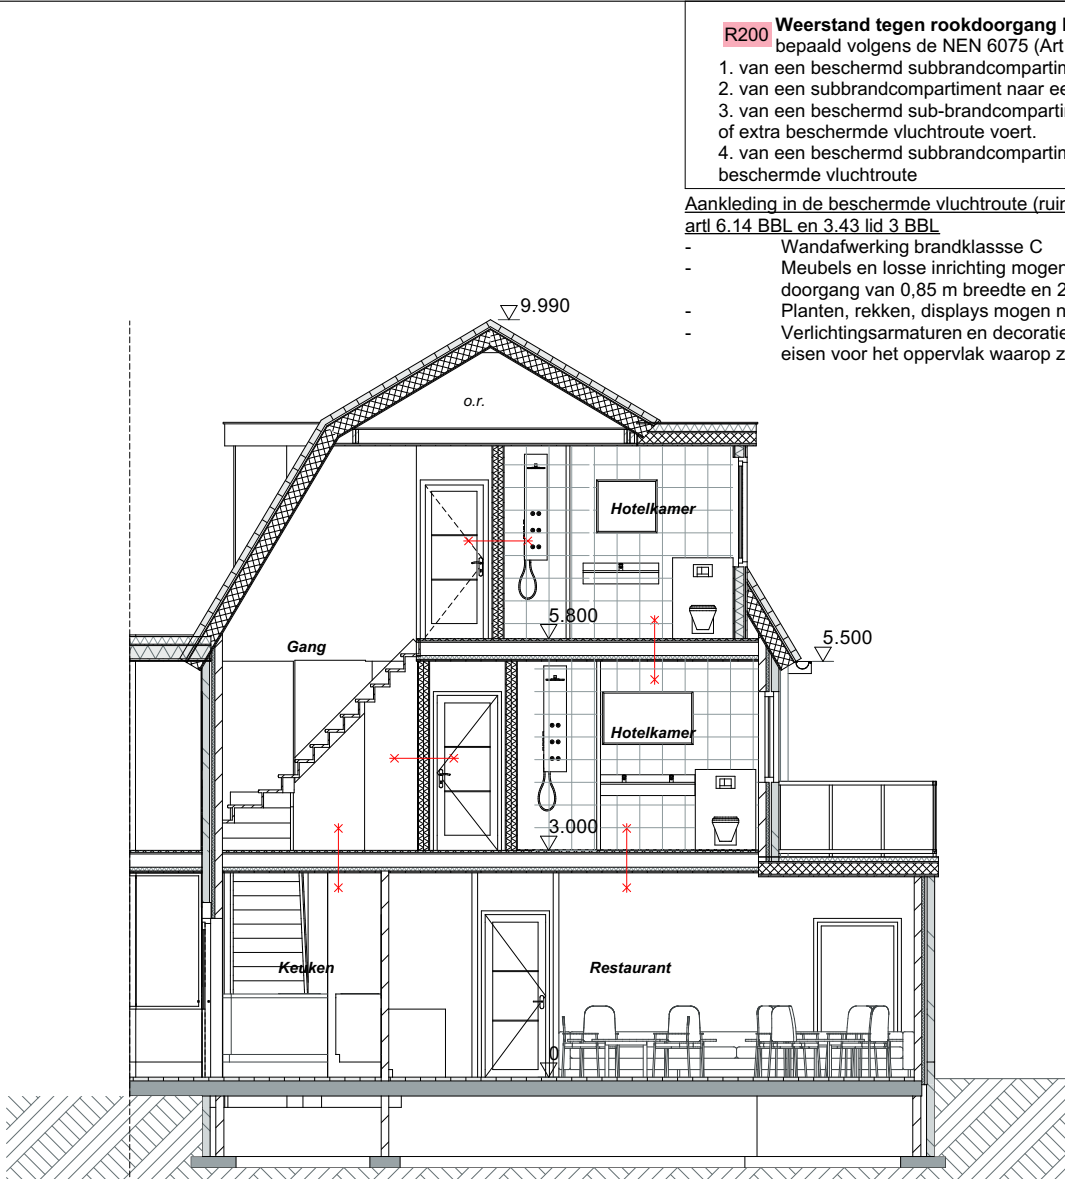


Doorsnede B-B - 1:100

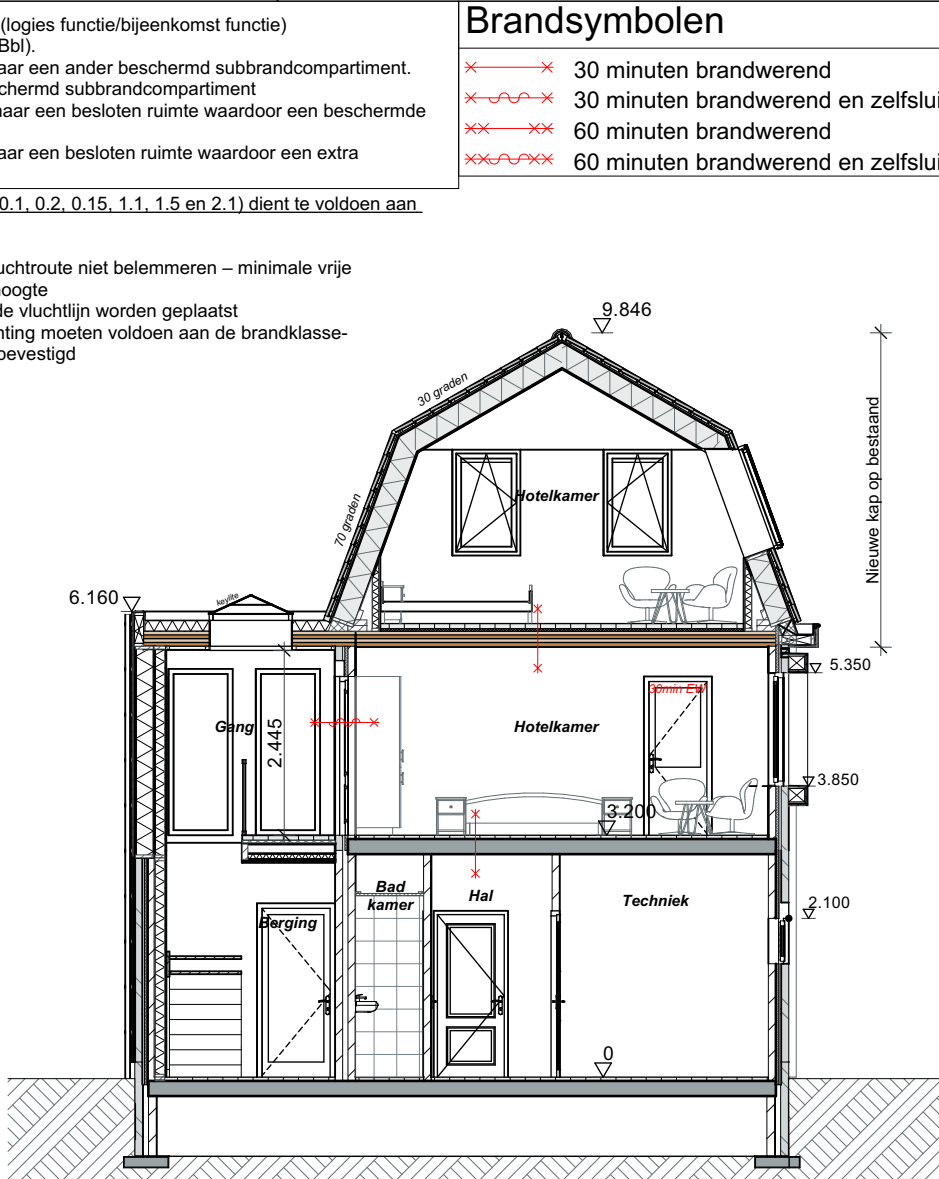

Doorsnede C-C - 1:100

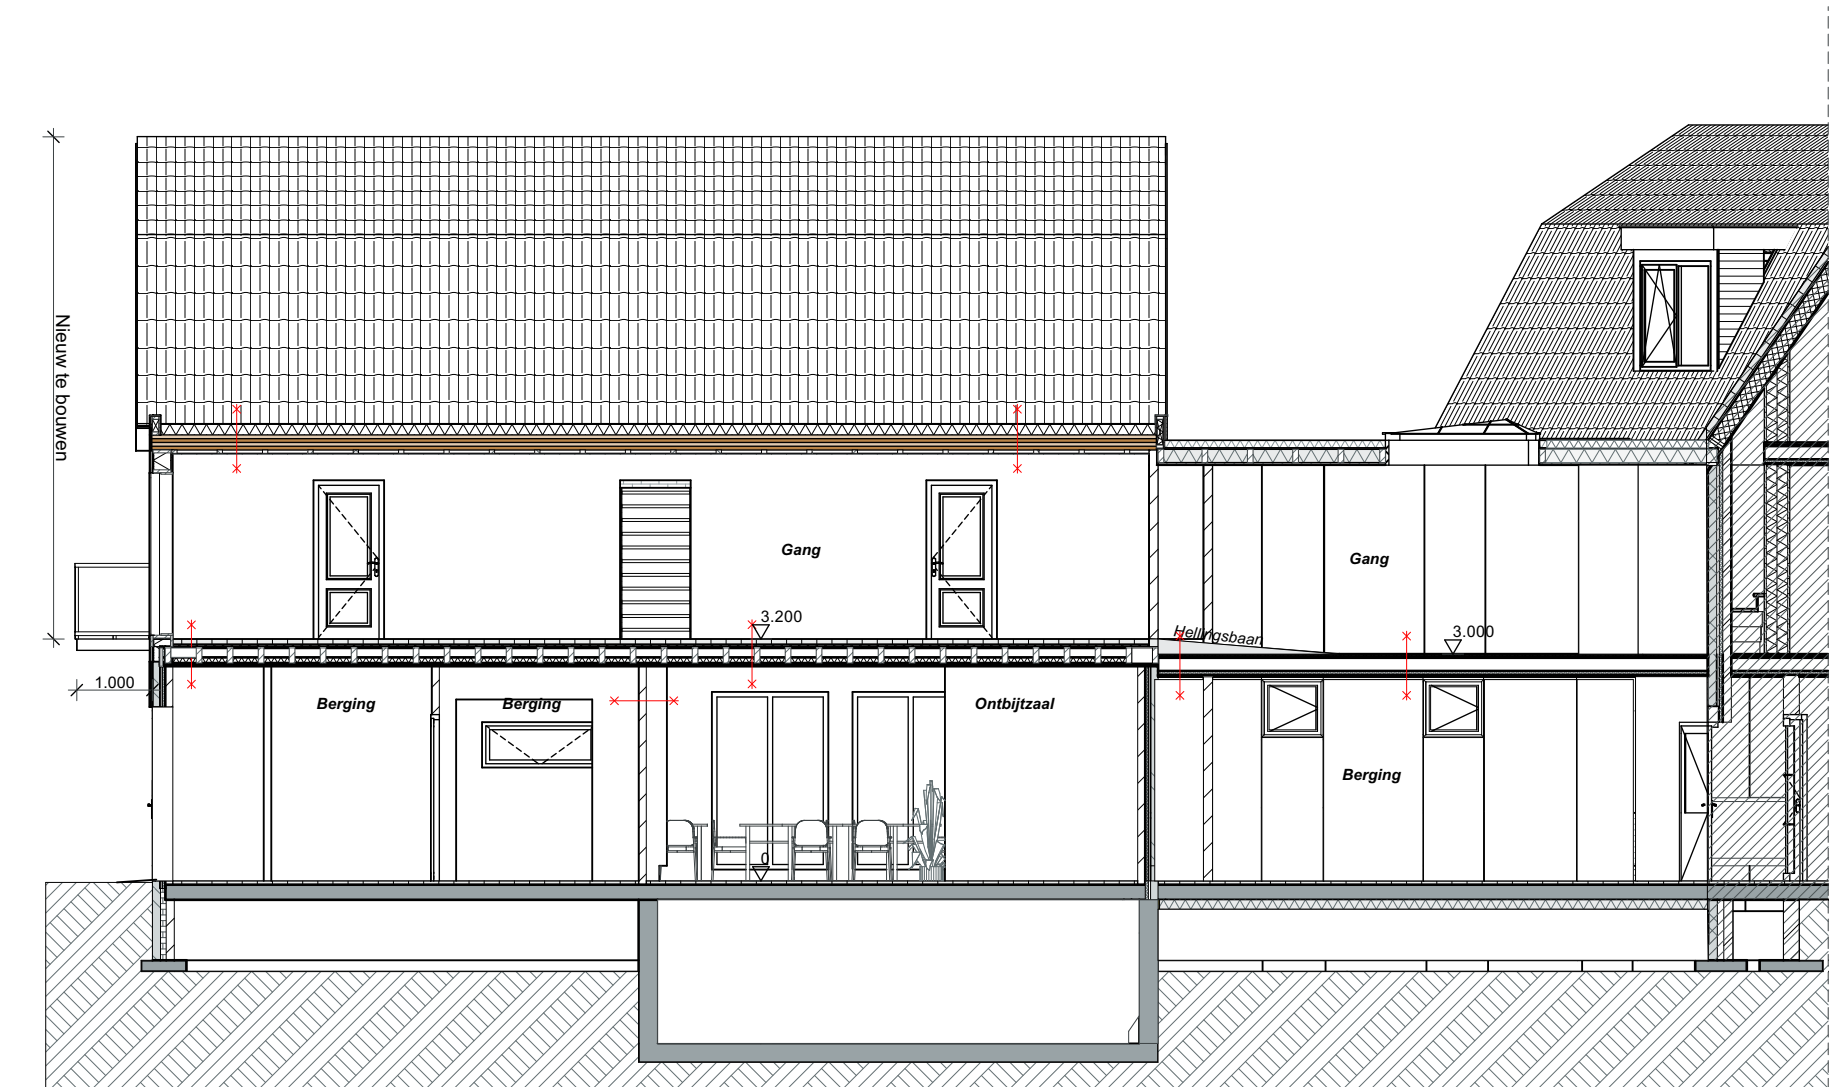

Doorsnede D-D - 1:100

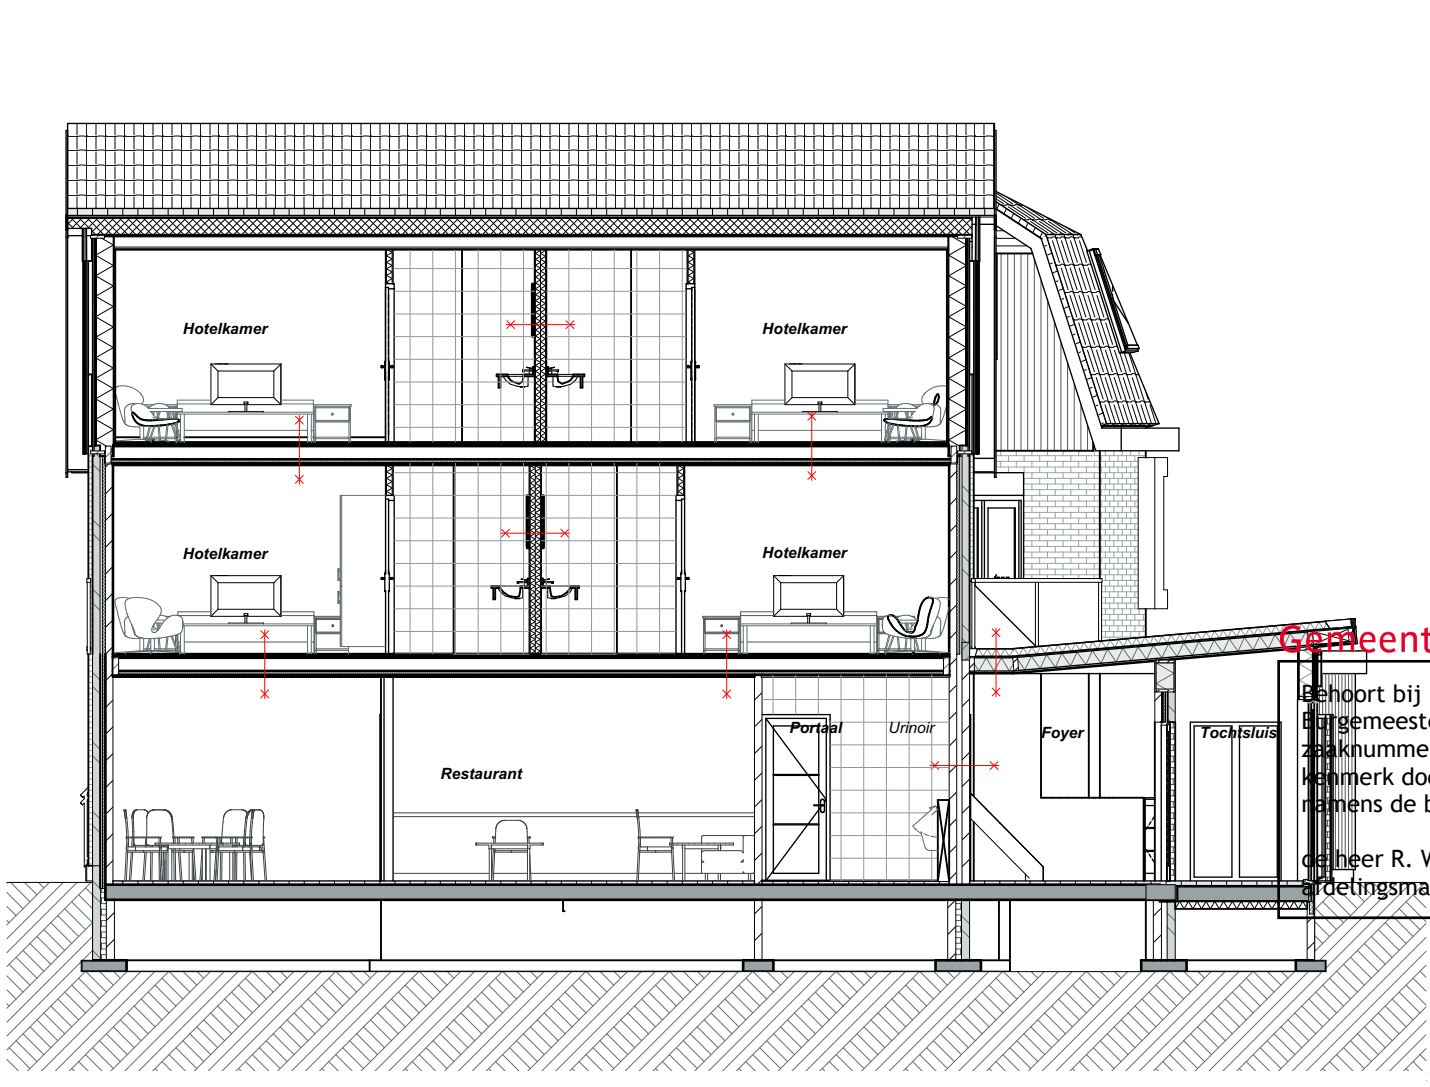

Doorsnede E-E - 1:100

R200 Weerstand tegen rookdoorgang R200: (logies functie/bijeenkomst functie)
bepaald volgens de NEN 6075 (Art. 4.62 Bbl).

1. van een beschermd subbrandcompartiment naar een ander beschermd subbrandcompartiment.
2. van een subbrandcompartiment naar een beschermd subbrandcompartiment
3. van een beschermd sub-brandcompartiment naar een besloten ruimte waardoor een beschermde of extra beschermde vluchtroute voert.
4. van een beschermd subbrandcompartiment naar een besloten ruimte waardoor een extra beschermde vluchtroute

Aankleding in de beschermde vluchtroute (ruimtenr. 0.1, 0.2, 0.15, 1.1, 1.5 en 2.1) dient te voldoen aan artl 6.14 BBl en 3.43 lid 3 BBl

- Wandafwerking brandklasse C
- Meubels en losse inrichting mogen de vluchtroute niet belemmeren – minimale vrije doorgang van 0,85 m breedte en 2,1 m hoogte
- Planten, rekken, displays mogen niet in de vluchttlijn worden geplaatst
- Verlichtingsarmaturen en decoratieveverlichting moeten voldoen aan de brandklasse-eisen voor het oppervlak waarop ze zijn bevestigd

Brandsymbolen	
✕✕✕	30 minuten brandwerend
✕✕✕✕	30 minuten brandwerend en zelfsluitende deur
✕✕✕✕✕	60 minuten brandwerend
✕✕✕✕✕✕	60 minuten brandwerend en zelfsluitende deur

Bouwkundig Renvooi - Bestaande bouw

Algemeen

- Maten in het werk te controleren en vergelijken met overige tekeningen
- Constructies en installaties in principe aangegeven. Definitieve uitvoering volgens nadere berekeningen/tekeningen constructeur/installateur/adviseur en fabrikant.
- Hang- en sluitwerk uitvoeren volgens PKM (Politie Keurmerk)
- Sanitaire ruimtes geheel betegeld
- Beneden de 850mm veiligheidsglas toepassen

Afdeling 3.2 Veiligheid

Artikel 3.12 (tijdsduur niet-bezijken)

1. Een vloer, trap of hellingbaan, waarover of waaronder een beschermde route voert, bezijkt niet binnen 20 minuten bij brand in een subbrandcompartiment waarin die beschermde route niet ligt.
2. Een bouwconstructie bezijkt bij brand in een brandcompartiment waarin die bouwconstructie niet ligt, niet binnen de in tabel 3.12a aangegeven tijdsduur door het bezijken van een bouwconstructie binnen of grenzend aan dat brandcompartiment. Dit is niet van toepassing op een bouwconstructie van een aan dat brandcompartiment grenzend subbrandcompartiment of grenzende buitenruimte.

-30min. Als een vloer van een verblijfsgebied hoger ligt dan 7 m en niet hoger dan 13 m boven het meelniveau

Vloerafscheiding (art. 3.16/3.17)

- minimaal 0,9m + Peil vloer
- Bij een al dan niet beweegbaar raam 0,6m + Peil vloer
- tussen vloer en afscheiding horizontaal geen opening breder dan 0,1m

De raampuien op de gang (ruimtenr. 1.5) zijn doorvalveilig en bestand tegen belastingcombinaties volgens NEN-EN 1990 en stootbelastingen volgens NEN-EN 1991. Het niet bezijken wordt bepaald volgens NEN 2608

Beperkingen van het onwikkelen van brand en rook

art 3.31 Binnenoppervlak

Brandklasse	Logies	Bijeenkomst
Extra beschermde vluchtroute	B	B
Beschermde vluchtroute	D	D
Overig	D	D

art 3.32 Buitenoppervlak

Brandklasse	Logies	Bijeenkomst
Extra beschermde vluchtroute	C	C
Beschermde vluchtroute	D	D
Overig	D	D

art 3.33 Beloopbaar vlak

Brandklasse	Logies	Bijeenkomst
Extra beschermde vluchtroute	CII	CII
Beschermde vluchtroute	DII	DII
Overig	DII	DII

- Een zijde van een constructieonderdeel die grenst aan de binnenlucht voldoet aan de in tabel 3.30 aangegeven brandklasse en aan rookklasse s2, beide bepaald volgens NEN-EN 13501-1.
- De bovenzijde van een dak van een bouwwerk is, bepaald volgens NEN 6063, niet brandgevaarlijk.
- Ramen/deuren binnen 2m van de perceelsgrens, 30min. brw. en diffuus uitvoeren.

Vluchtroutes

- Een vluchtroute heeft een vrije doorgang met een breedte van ten minste 0,85 m en een hoogte van ten minste 2,1 m. Dit is niet van toepassing voor zover de vluchtroute over een trap voert.

Afdeling 4.3 Gezondheid

- Een bouwwerk heeft scheidingenconstructies waarmee de vorming van allergenen door vocht in verblijfsgebieden, toilet ruimten en badruimten voldoende wordt beperkt.

Luchtverversing - logies

- Een verblijfsgebied en een verblijfsruimte hebben een voorziening voor luchtverversing met een volgens NEN 1087 bepaalde capaciteit van ten minste:

Verblijfsruimte	7 dm³/s Per persoon
Toiletruimte	7 dm³/s
Badruimte	14 dm³/s
Keuken	21 dm³/s
Meterkast	2 dm³/s

Luchtverversing - Bijeenkomstfunctie

- Een verblijfsgebied en een verblijfsruimte hebben een voorziening voor luchtverversing met een volgens NEN 1087 bepaalde capaciteit van ten minste:

0,9 dm³/s per m², met een minimum van 7 dm³/s bij een verblijfsgebied.
0,7 dm³/s per m², met een minimum van 7 dm³/s bij een verblijfsruimte.
21 dm³/s verblijfsruimte met een opstelplaats voor een kooktoestel
7 dm³/s bij een toiletruimte.
14 dm³/s bij een badruimte.

Afdeling 4.4 Duurzaamheid

- Een bouwwerk is bijna energieneutraal.
- Een buitenwande scheidingenconstructie heeft conform NTA8800 een thermische isolatie, warmteverstand van ten minste:

6,3 m².kW - Dak
4,7 m².kW - Buitenmuur
3,7 m².kW - Binnengrand vloer

Afdeling 4.6 Toegankelijkheid

Bereikbaarheid

- Vrije doorgang naar: Verblijfsgebied/Toiletruimte/badruimte/bergruimte/buitenruimte;
- Bijeenkomstfunctie/logiesfunctie: 850x2100mm

Afdeling 4.7 Bouwwerkinstallaties

- Een bouwwerk heeft een zodanige verlichtingsinstallatie dat het bouwwerk veilig kan worden gebruikt en verlaten.

Een ruimte waardoor een beschermde vluchtroute voert, heeft een verlichtingsinstallatie die een op een vloer, een tredevlak of een hellingbaan gemeten verlichtingssterkte kan geven van ten minste 1 lux.


- Een voorziening voor elektriciteit voldoet aan: NEN 1010
- Een voorziening voor gas voldoet aan: NEN 8078/NEN 2078
- Een voorziening voor drinkwater voldoet aan NEN 1006.
- Een voorziening voor warmwater voldoet aan NEN 1006.
- Een afvoervervoorziening voor huishoudelijk afvalwater als bedoeld in het eerste lid heeft een zodanige capaciteit dat elk daarop aangesloten lozingstoestel binnen 5 minuten kan worden geleegd en een lucht in waterdichtheid die voldoet aan NEN 3215.

- Brandmelders (B) uitvoeren met volledige bewaking met automatische doorroeping conform NEN 2535.

- Gebied voor brandmelders met luid alarm conform NEN 2575

Gemeente Texel

Behoort bij besluit van
Burgemeester en Wethouders van Texel,
zaaknummer: 3722717
Kenmerk document: Bijlage 16/17
namens de burgemeester en wethouders van Texel
de heer R. Westbroek
Beleidsmanager Beleid & Vergunningen

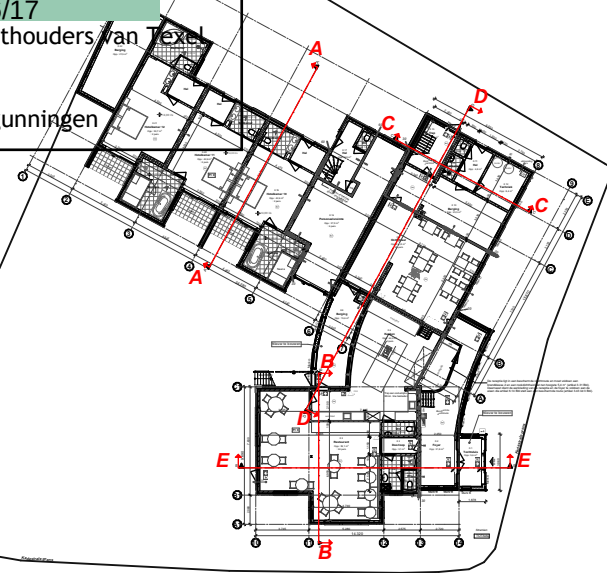

Architectenburo
VEEGER

Project: Verbouw Hotel Aan de Kamperfolieweg 1	Opdrachtgever:	Werk: 2549
Onderdeel: Doorsneden Doorsnede A-A, Doorsnede B-B, Doorsnede C-C, Doorsnede D-D, Doorsnede E-E	Datum: 24-04-2026 Getekend: gb Schaal: 1:100	Tekening: 22
www.veegertexel.nl	0222-314037	Kogerstraat 43
info@veegertexel.nl	1791EP Den Burg	Kvk 57351570