



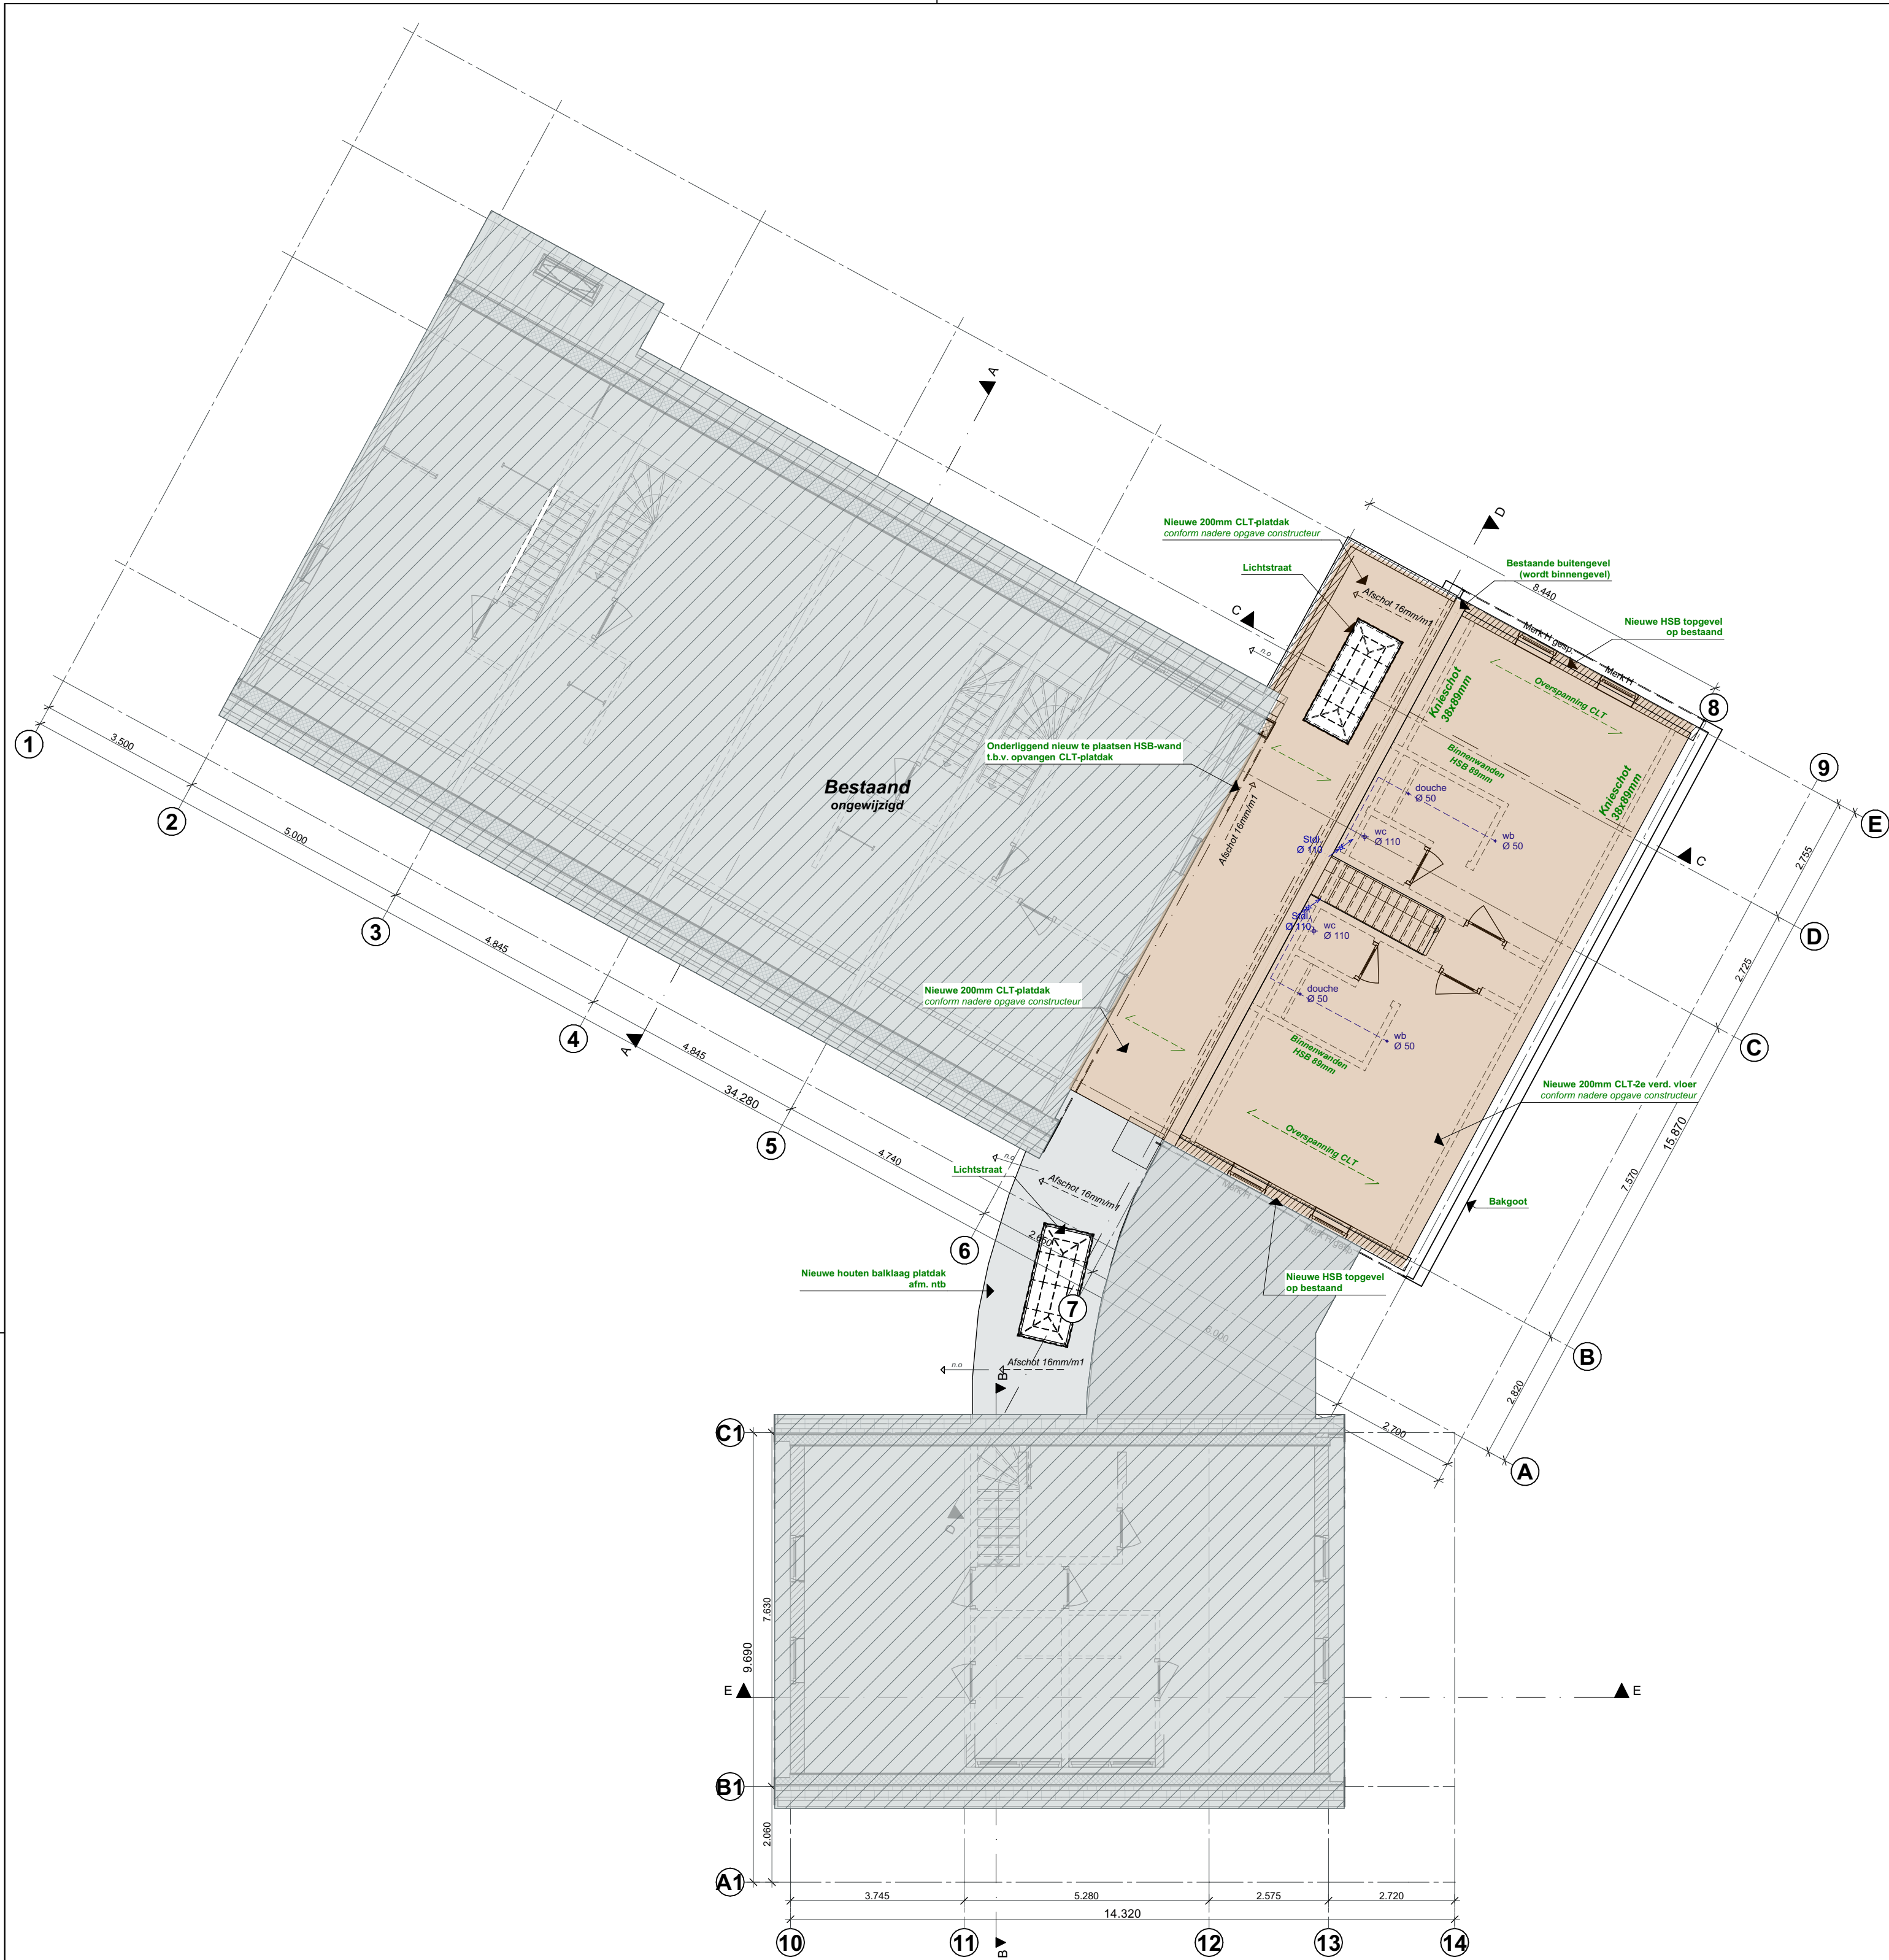

2e verdieping
Nieuwe CLT vloer
conform nadere opgave constructeur

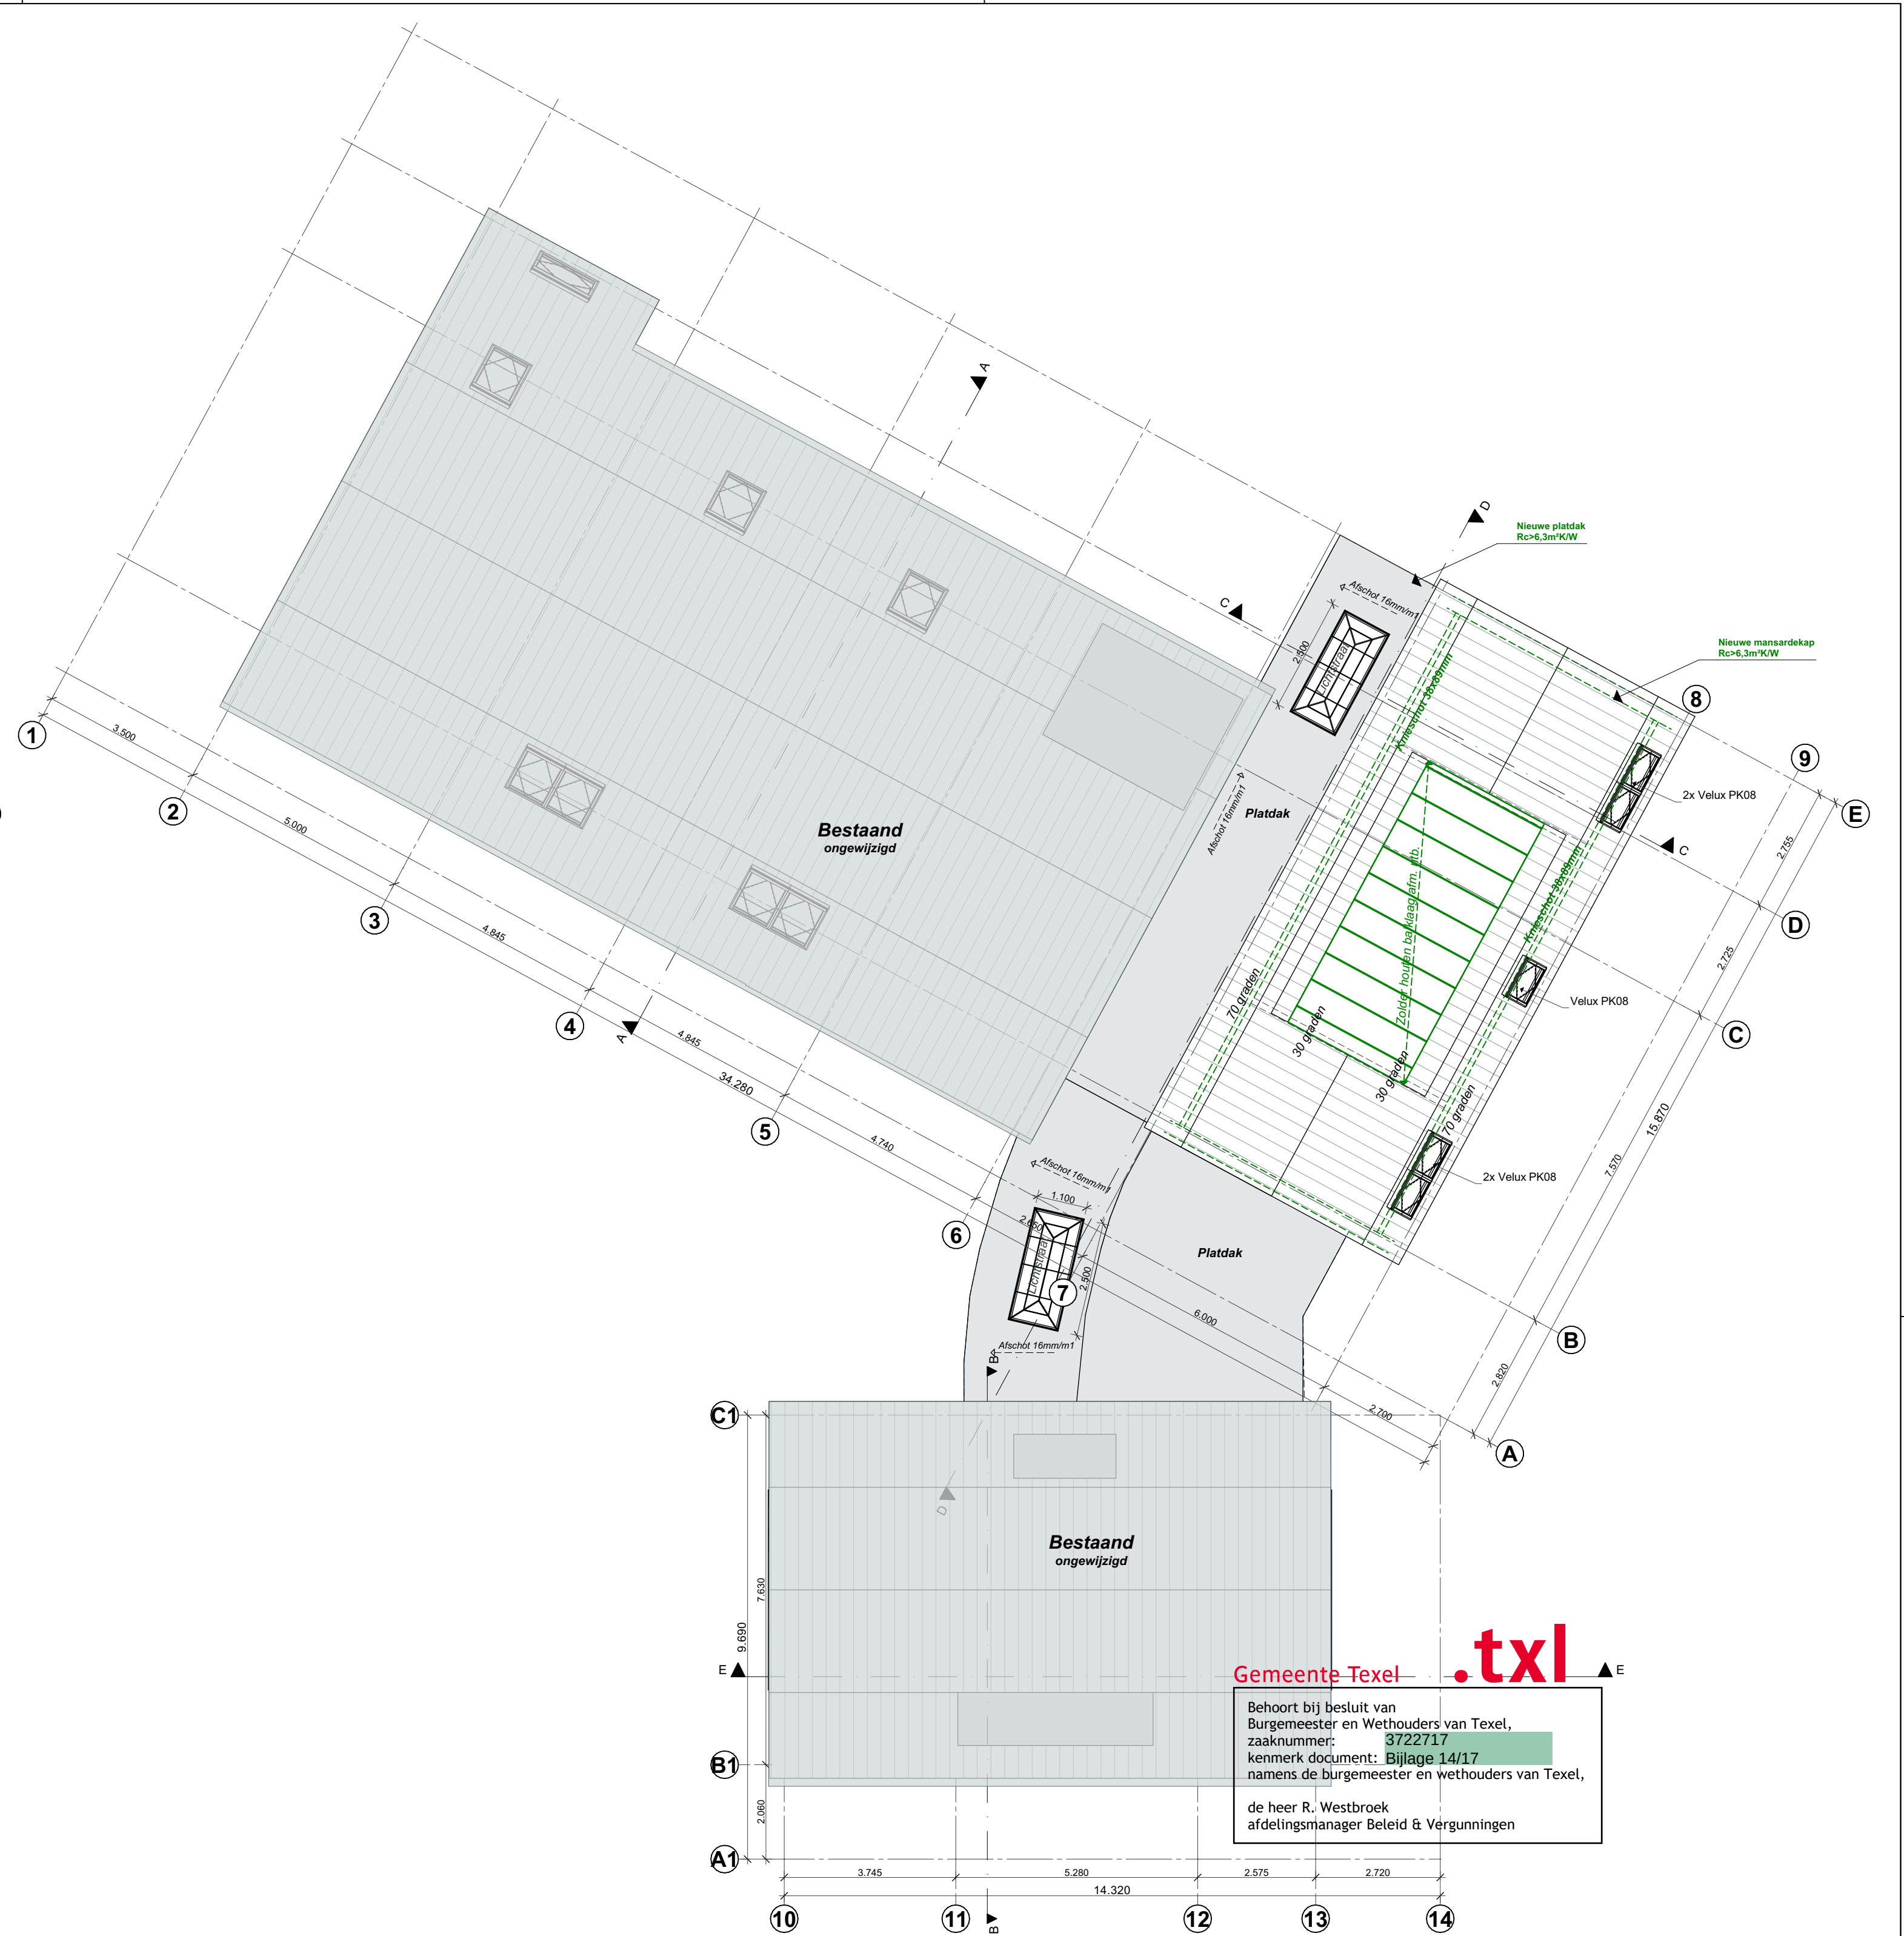

Kap

Nieuwe mansardekap 30-70 graden
conform nadere statische berekening constructeur/fabrikant
Kap stormvast verankeren aan onderliggende constructie
Zoldervloer als drubalk t.b.v. kapconstructie
Sparingen dakvensters nader te bepalen

Gemeente-**.txl**
Behoort bij besluit van
Burgemeester en Wethouders van Texel,
zaaknummer: 3722717
kenmerk document: Bijlage 14/17
namens de burgemeester en wethouders van Texel,
de heer R. Westbroek
afdelingsmanager Beleid & Vergunningen

Renvooi

Maten in het werk te controleren en vergelijken met overige tekeningen.
Constructies en installaties in principe aangegeven. Definitieve uitvoering volgens nadere berekeningen/tekeningen constructeur/installateur/adviseur en fabrikant.
Alle constructies en installaties indien niet ander aangegeven. Uitvoeren conform het bouwbesluit.
Riool Ø125 aansluiten in overleg met installateur/gemeente
Riolerings gescheiden systeem:
Van PVC met ontsluitingsstukken, aanleggen in afm. als aangegeven tot erfafscheiding voor:
- Hemelwater 125mm
- Afvalwater 125mm
Verankeringen: (algemene opmerking)
- De balken, muurplaten, zelfdragende dakelementen e.d. verankeren met de juiste verz. stalen balkankers, muurplaat- en opwalankers
- Houten constructiedelen onderling verbonden met BA-T-sijers
- Voor bevestiging de nodige passende blankstalen, verz. stalen, RVS en/of koperen nagels, slagschroeven, schroeven, houtdraad bouten, slotbouten met ring, moer en/of pluggen toepassen.

Architectenburo
VEEGER

Constructieprincipe

Project: Verbouw Hotel Aan de Kamperfolieweg 1	Opdrachtgever:	Werk: 2549
Onderdeel: Technische plattegronden 2e verdieping, Kap	Datum: 29-05-2026 Getekend: gb Schaal: 1:100	Tekening: 31
www.veegertexel.nl	info@veegertexel.nl	0222-314037
Kogestraat 43	1791EP Den Burg	Kvk 57351570

Dit tekening mag zonder onze schriftelijke toestemming niet worden gekopieerd, gereproduceerd, aan derden ter inzage gegeven of voor namaak t.v. derden worden gebruikt