



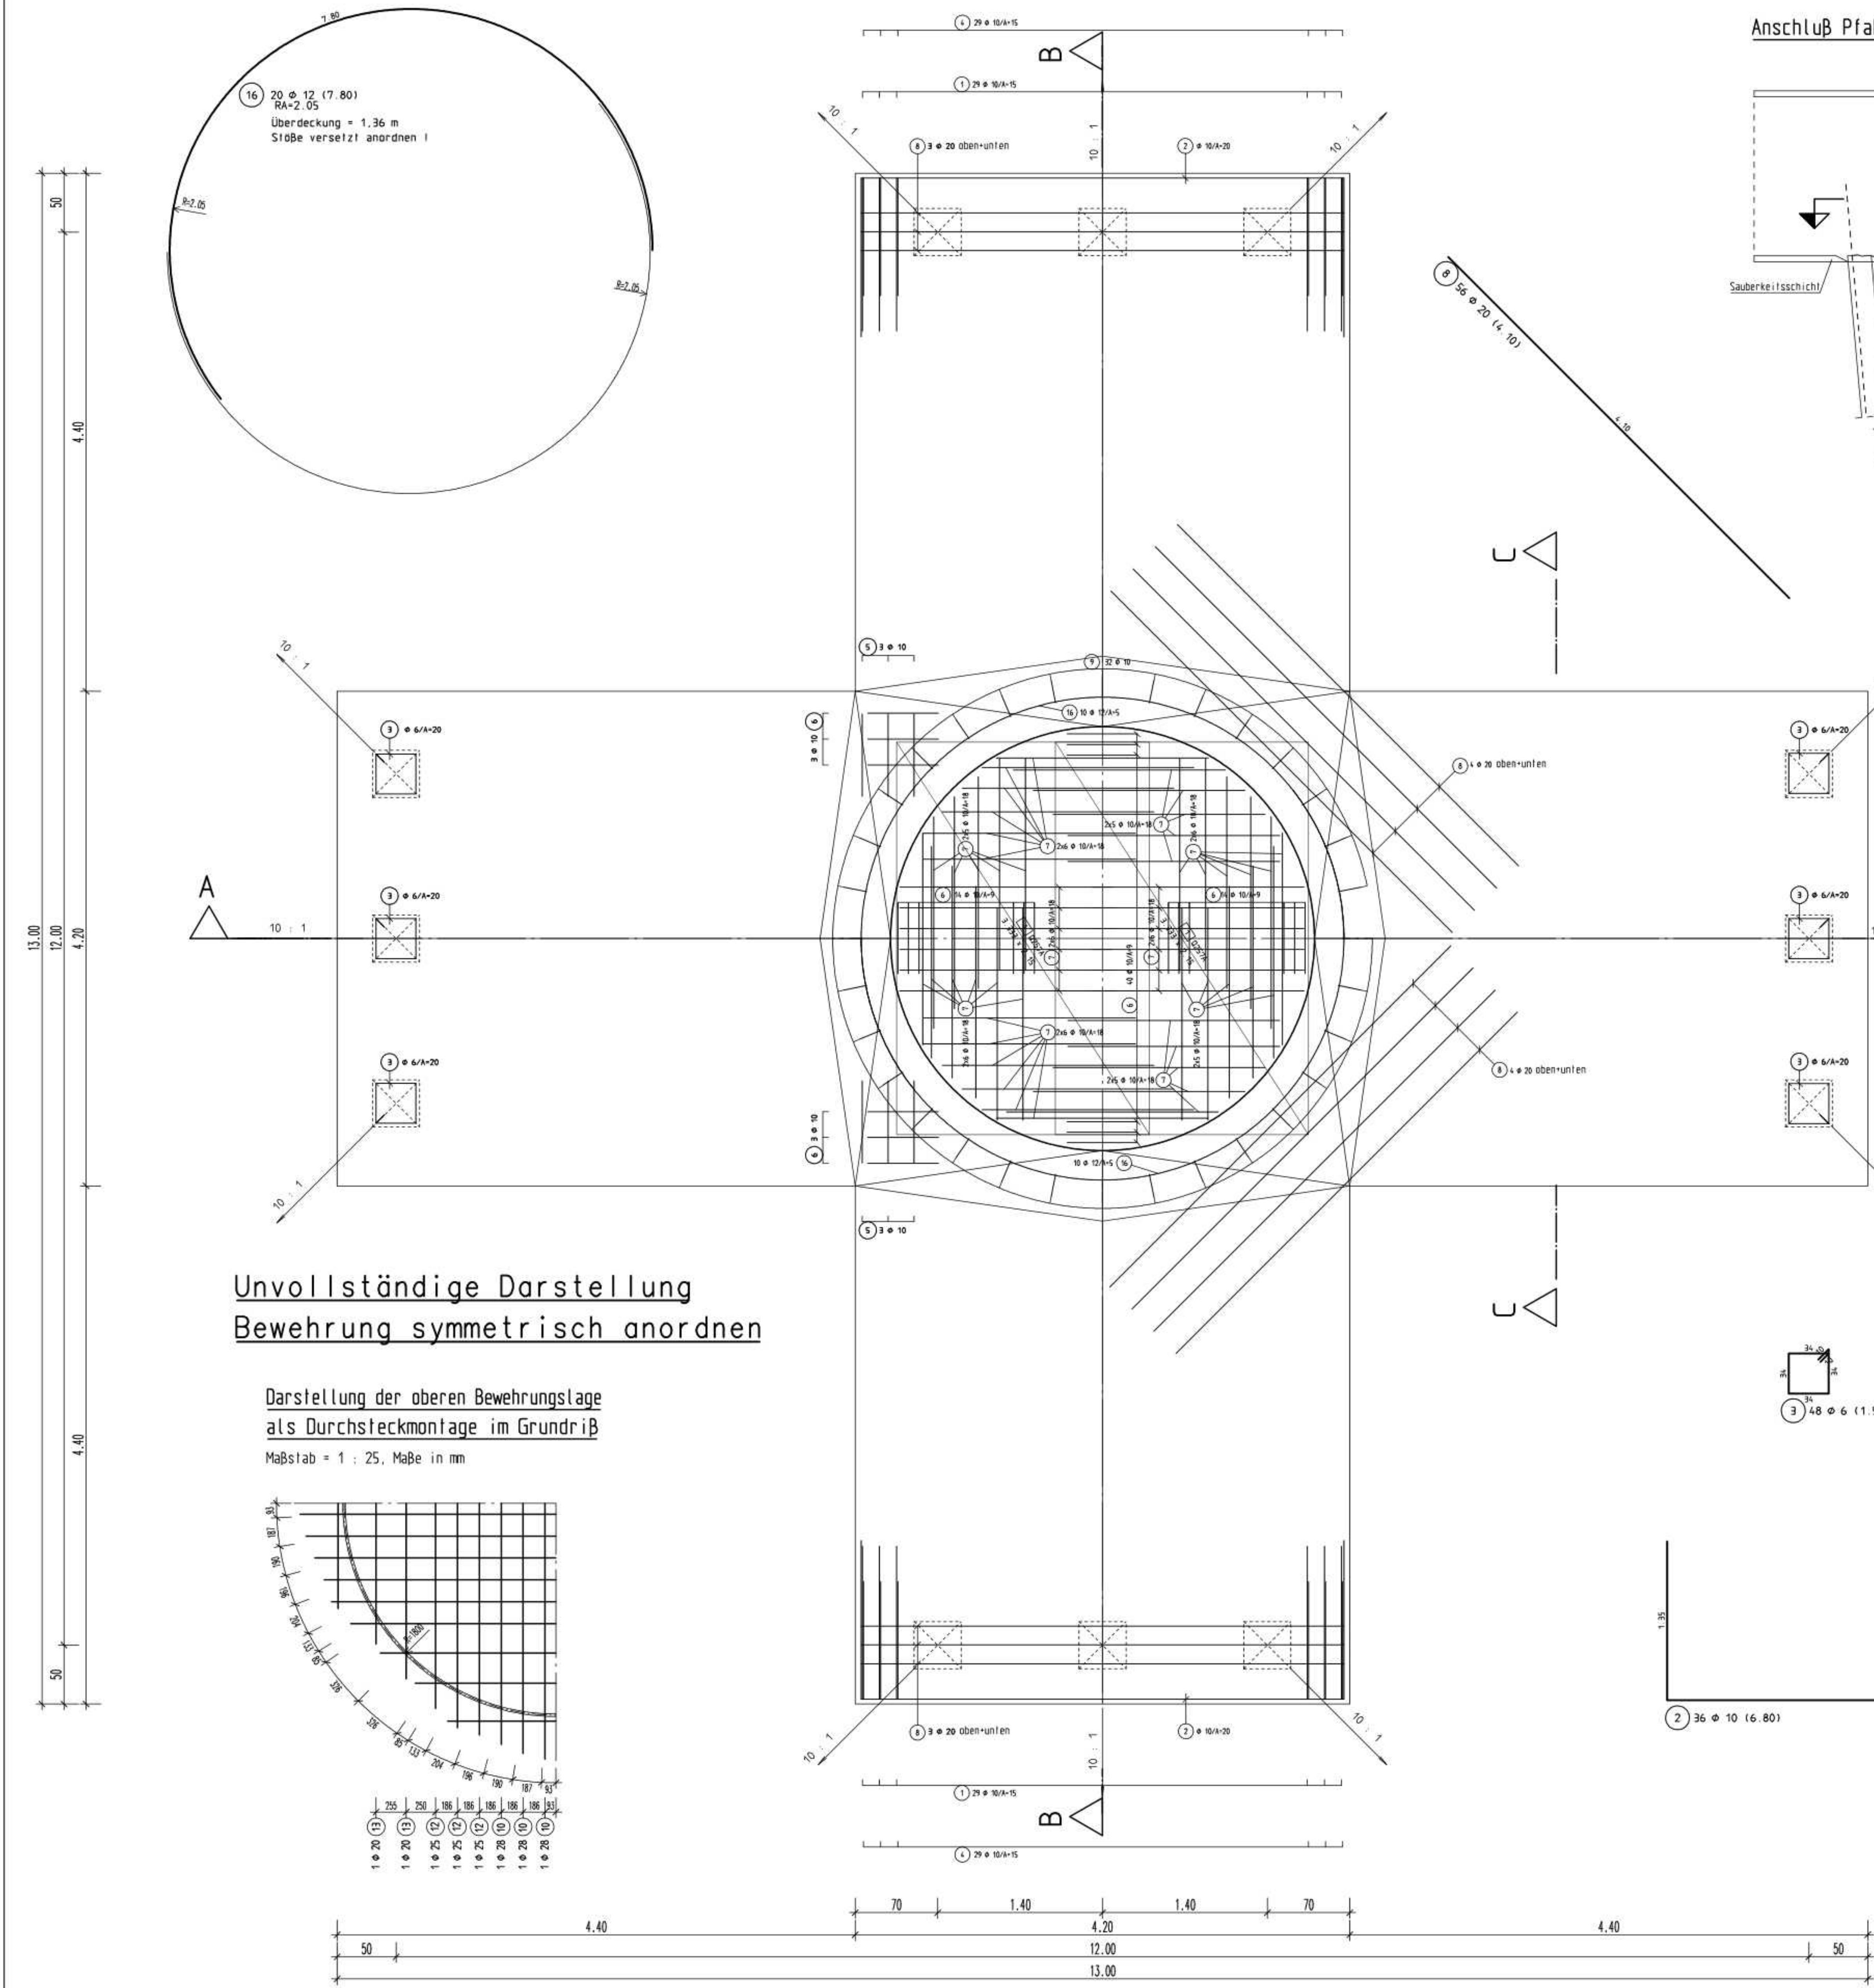


Anschluß Pfahlkopf


Schnitt A - A

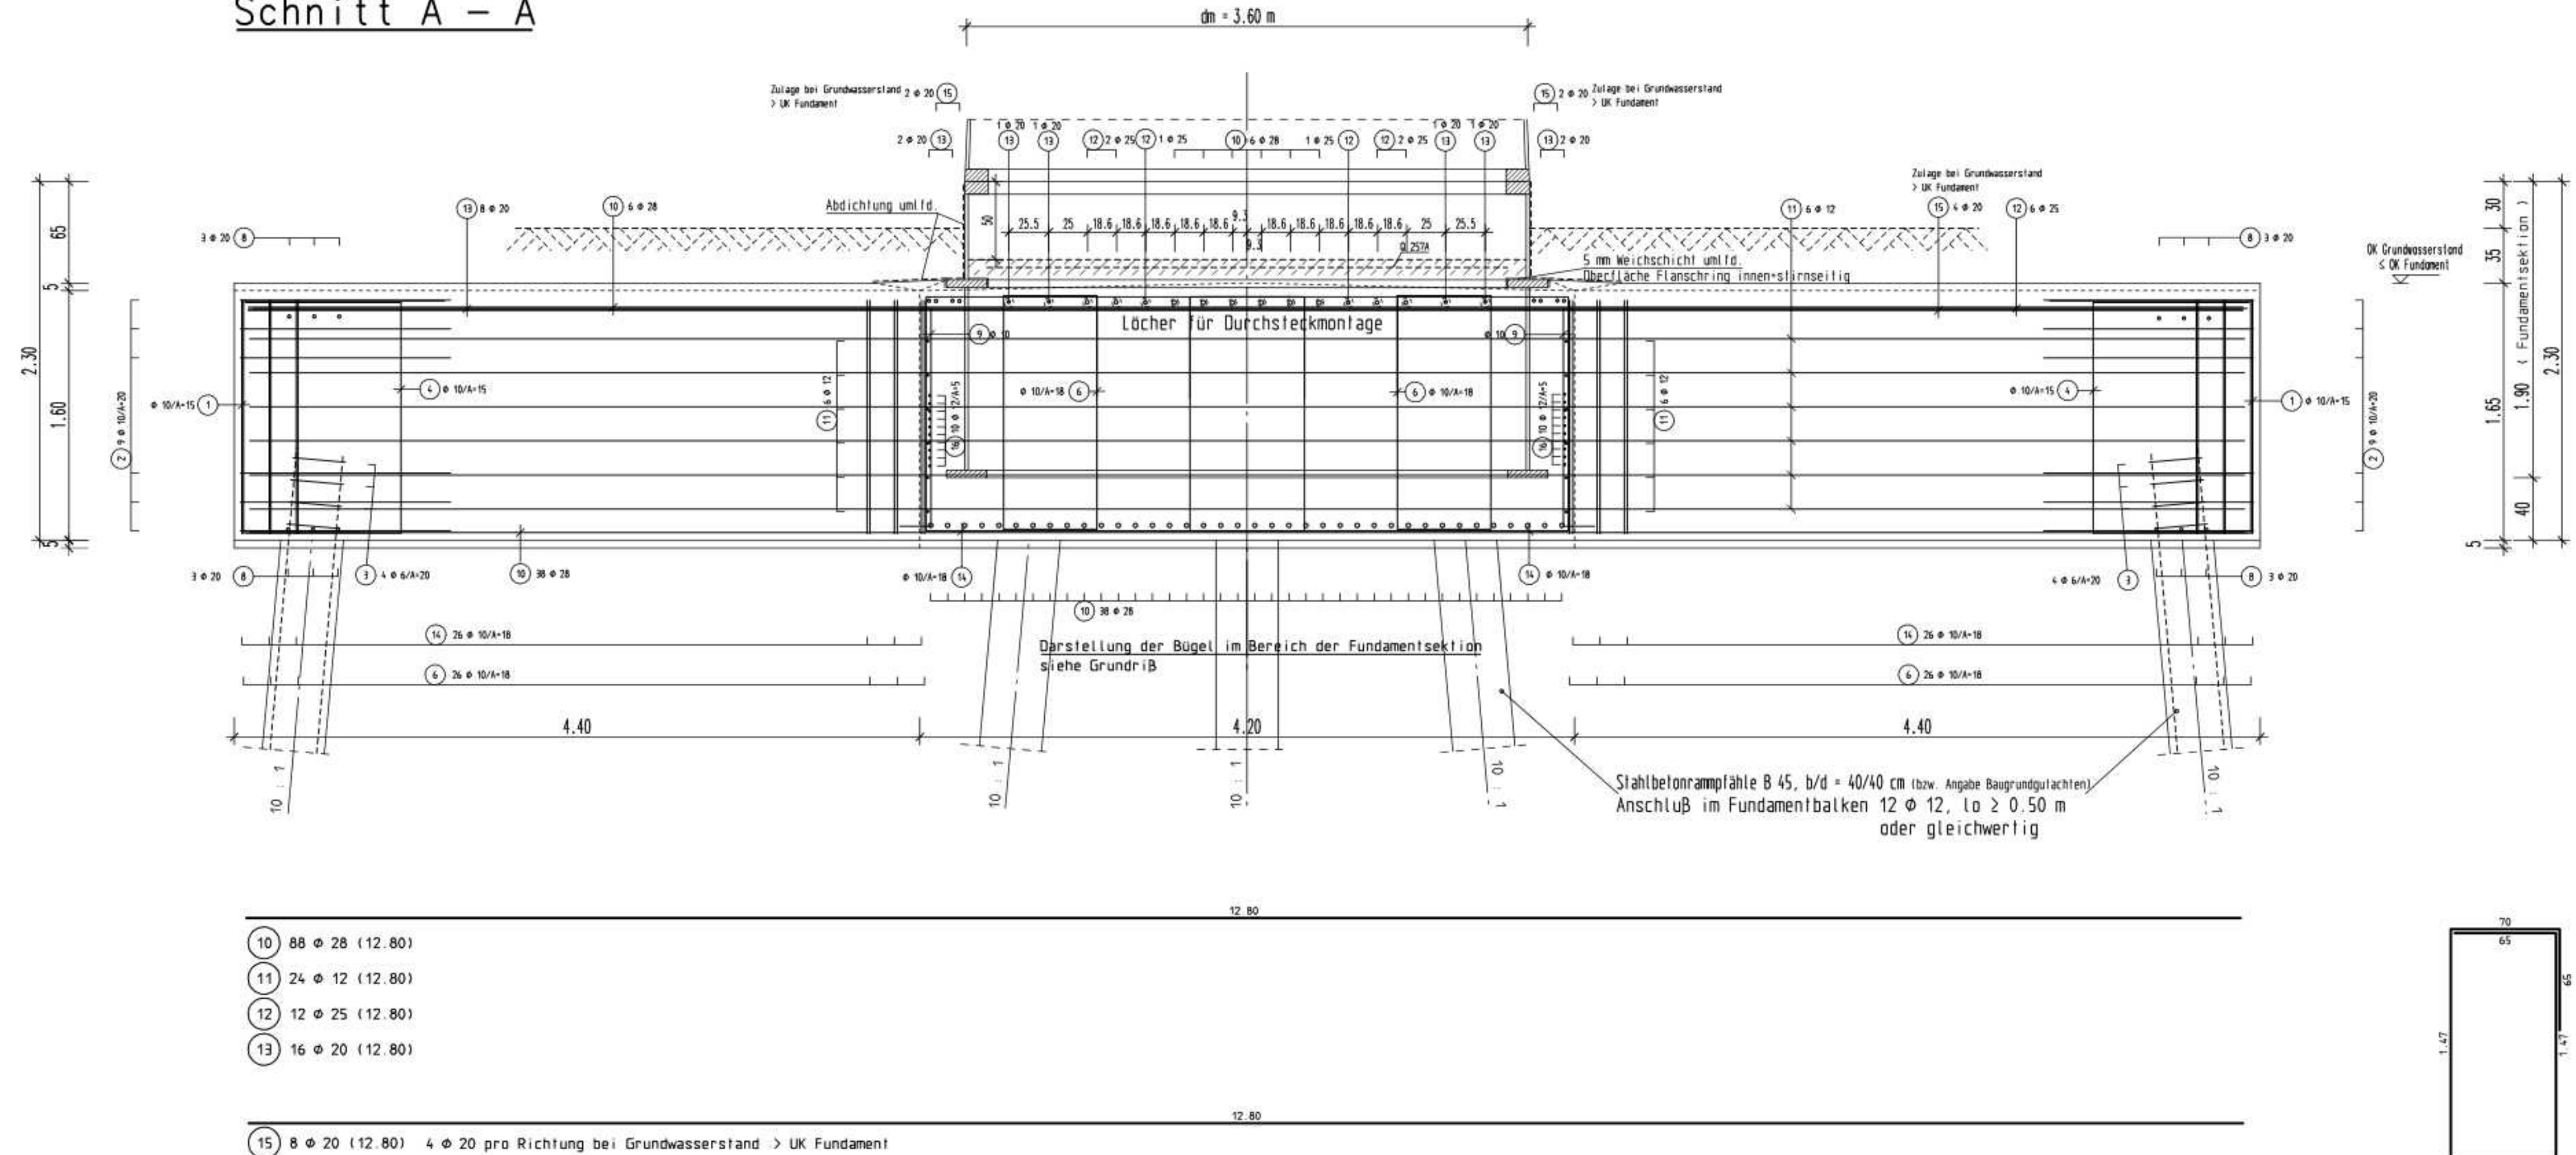

Schnitt B - B

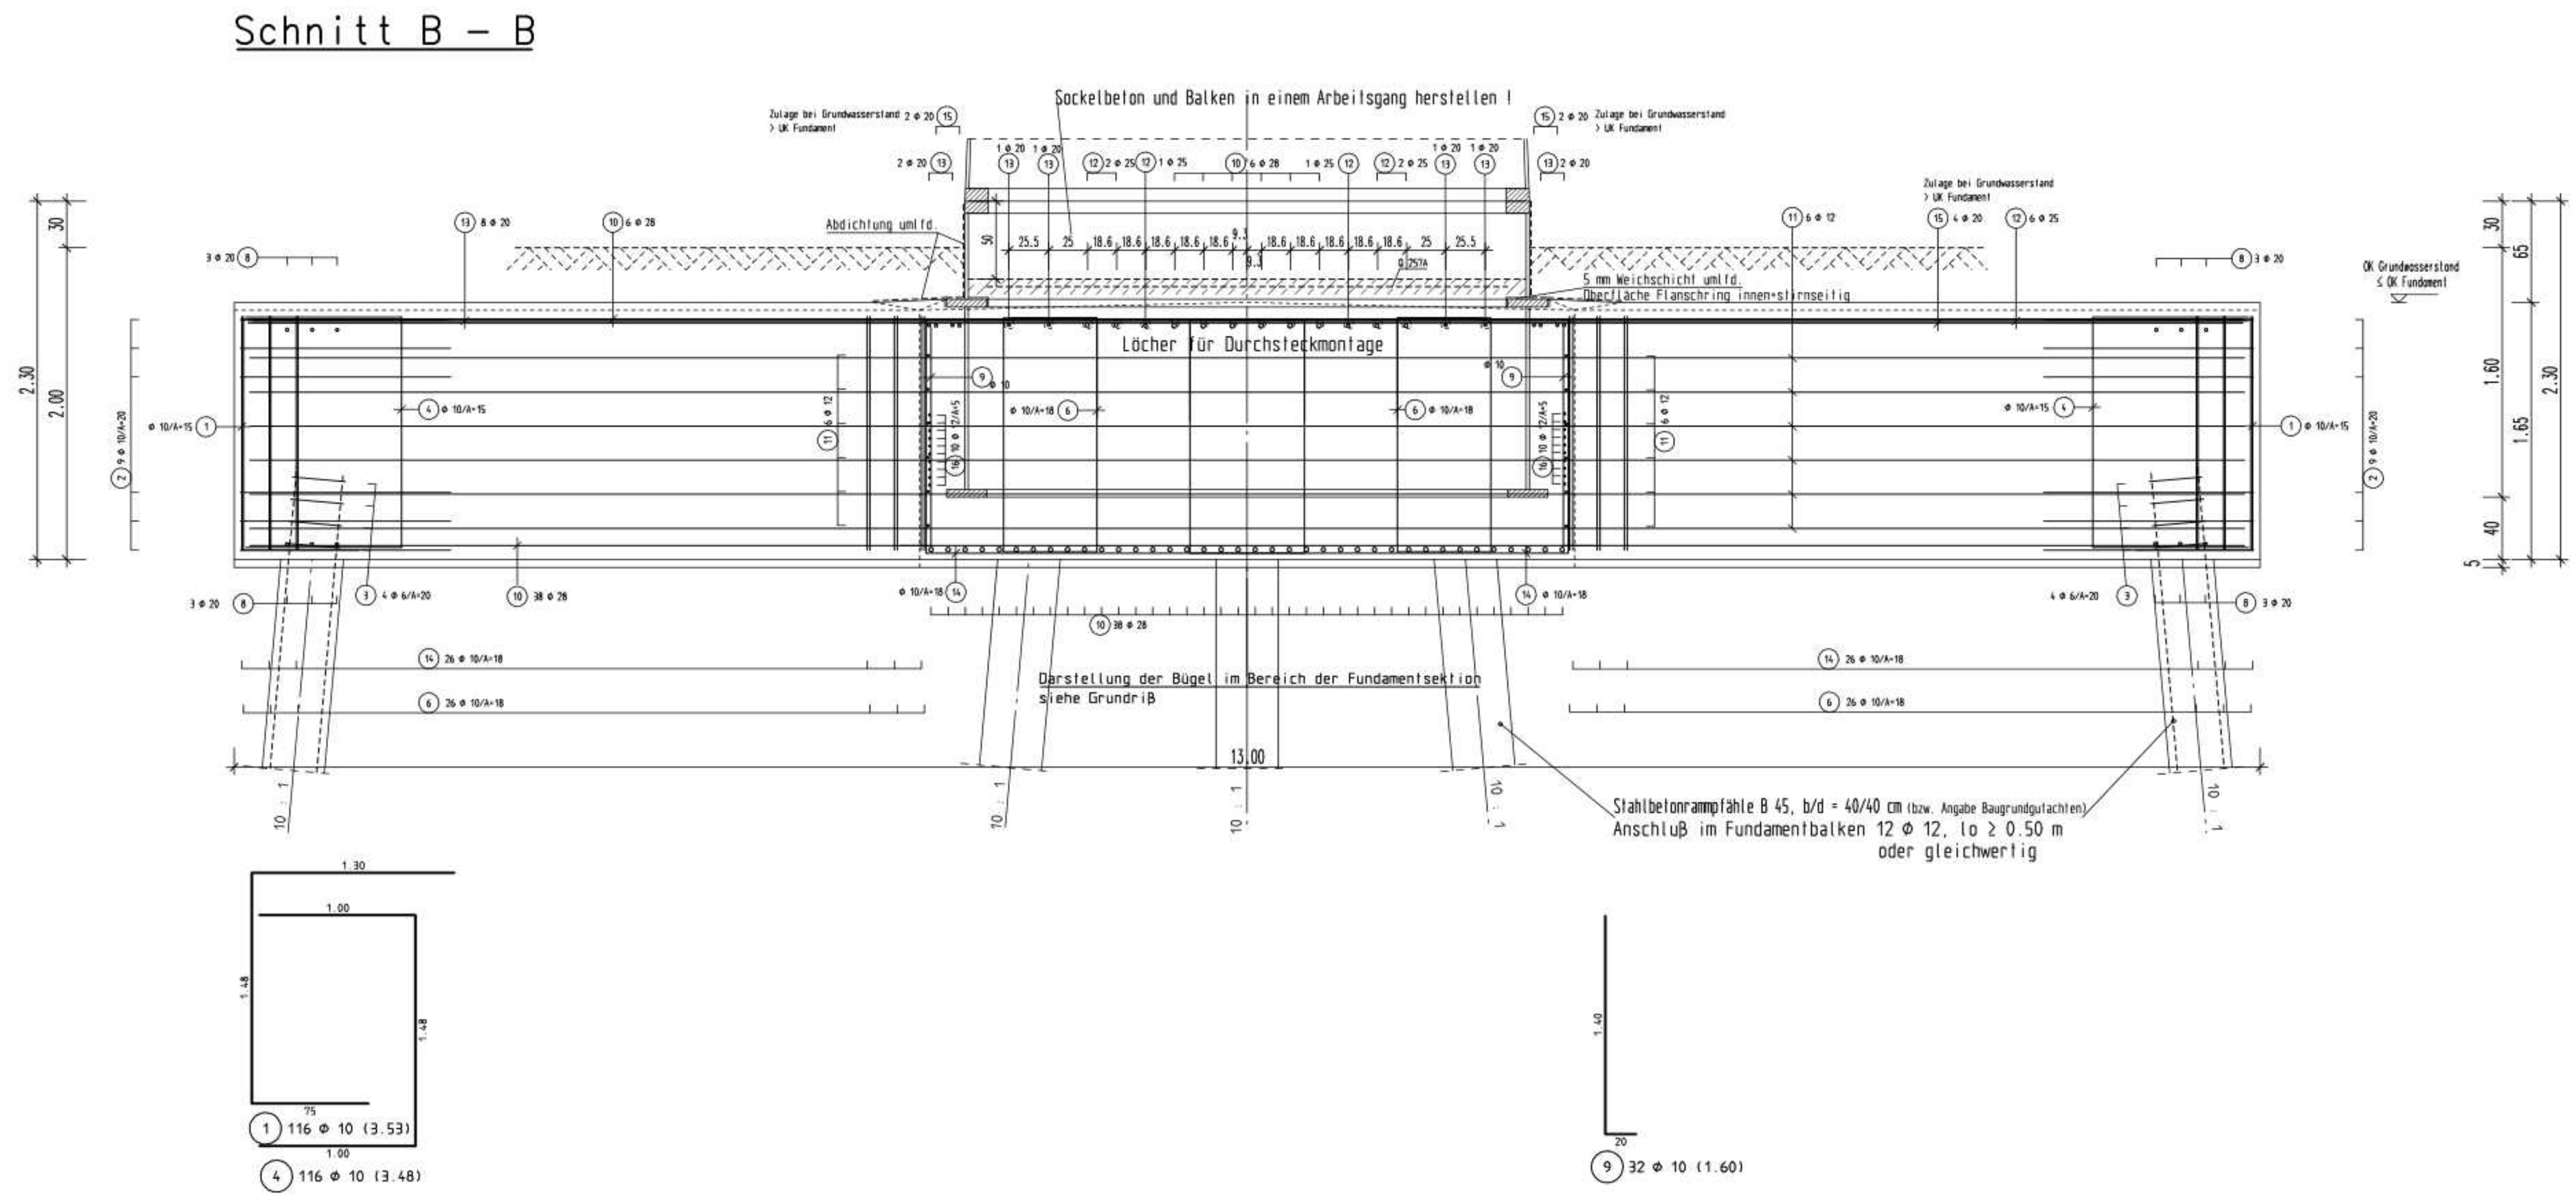

Schnitt C - C

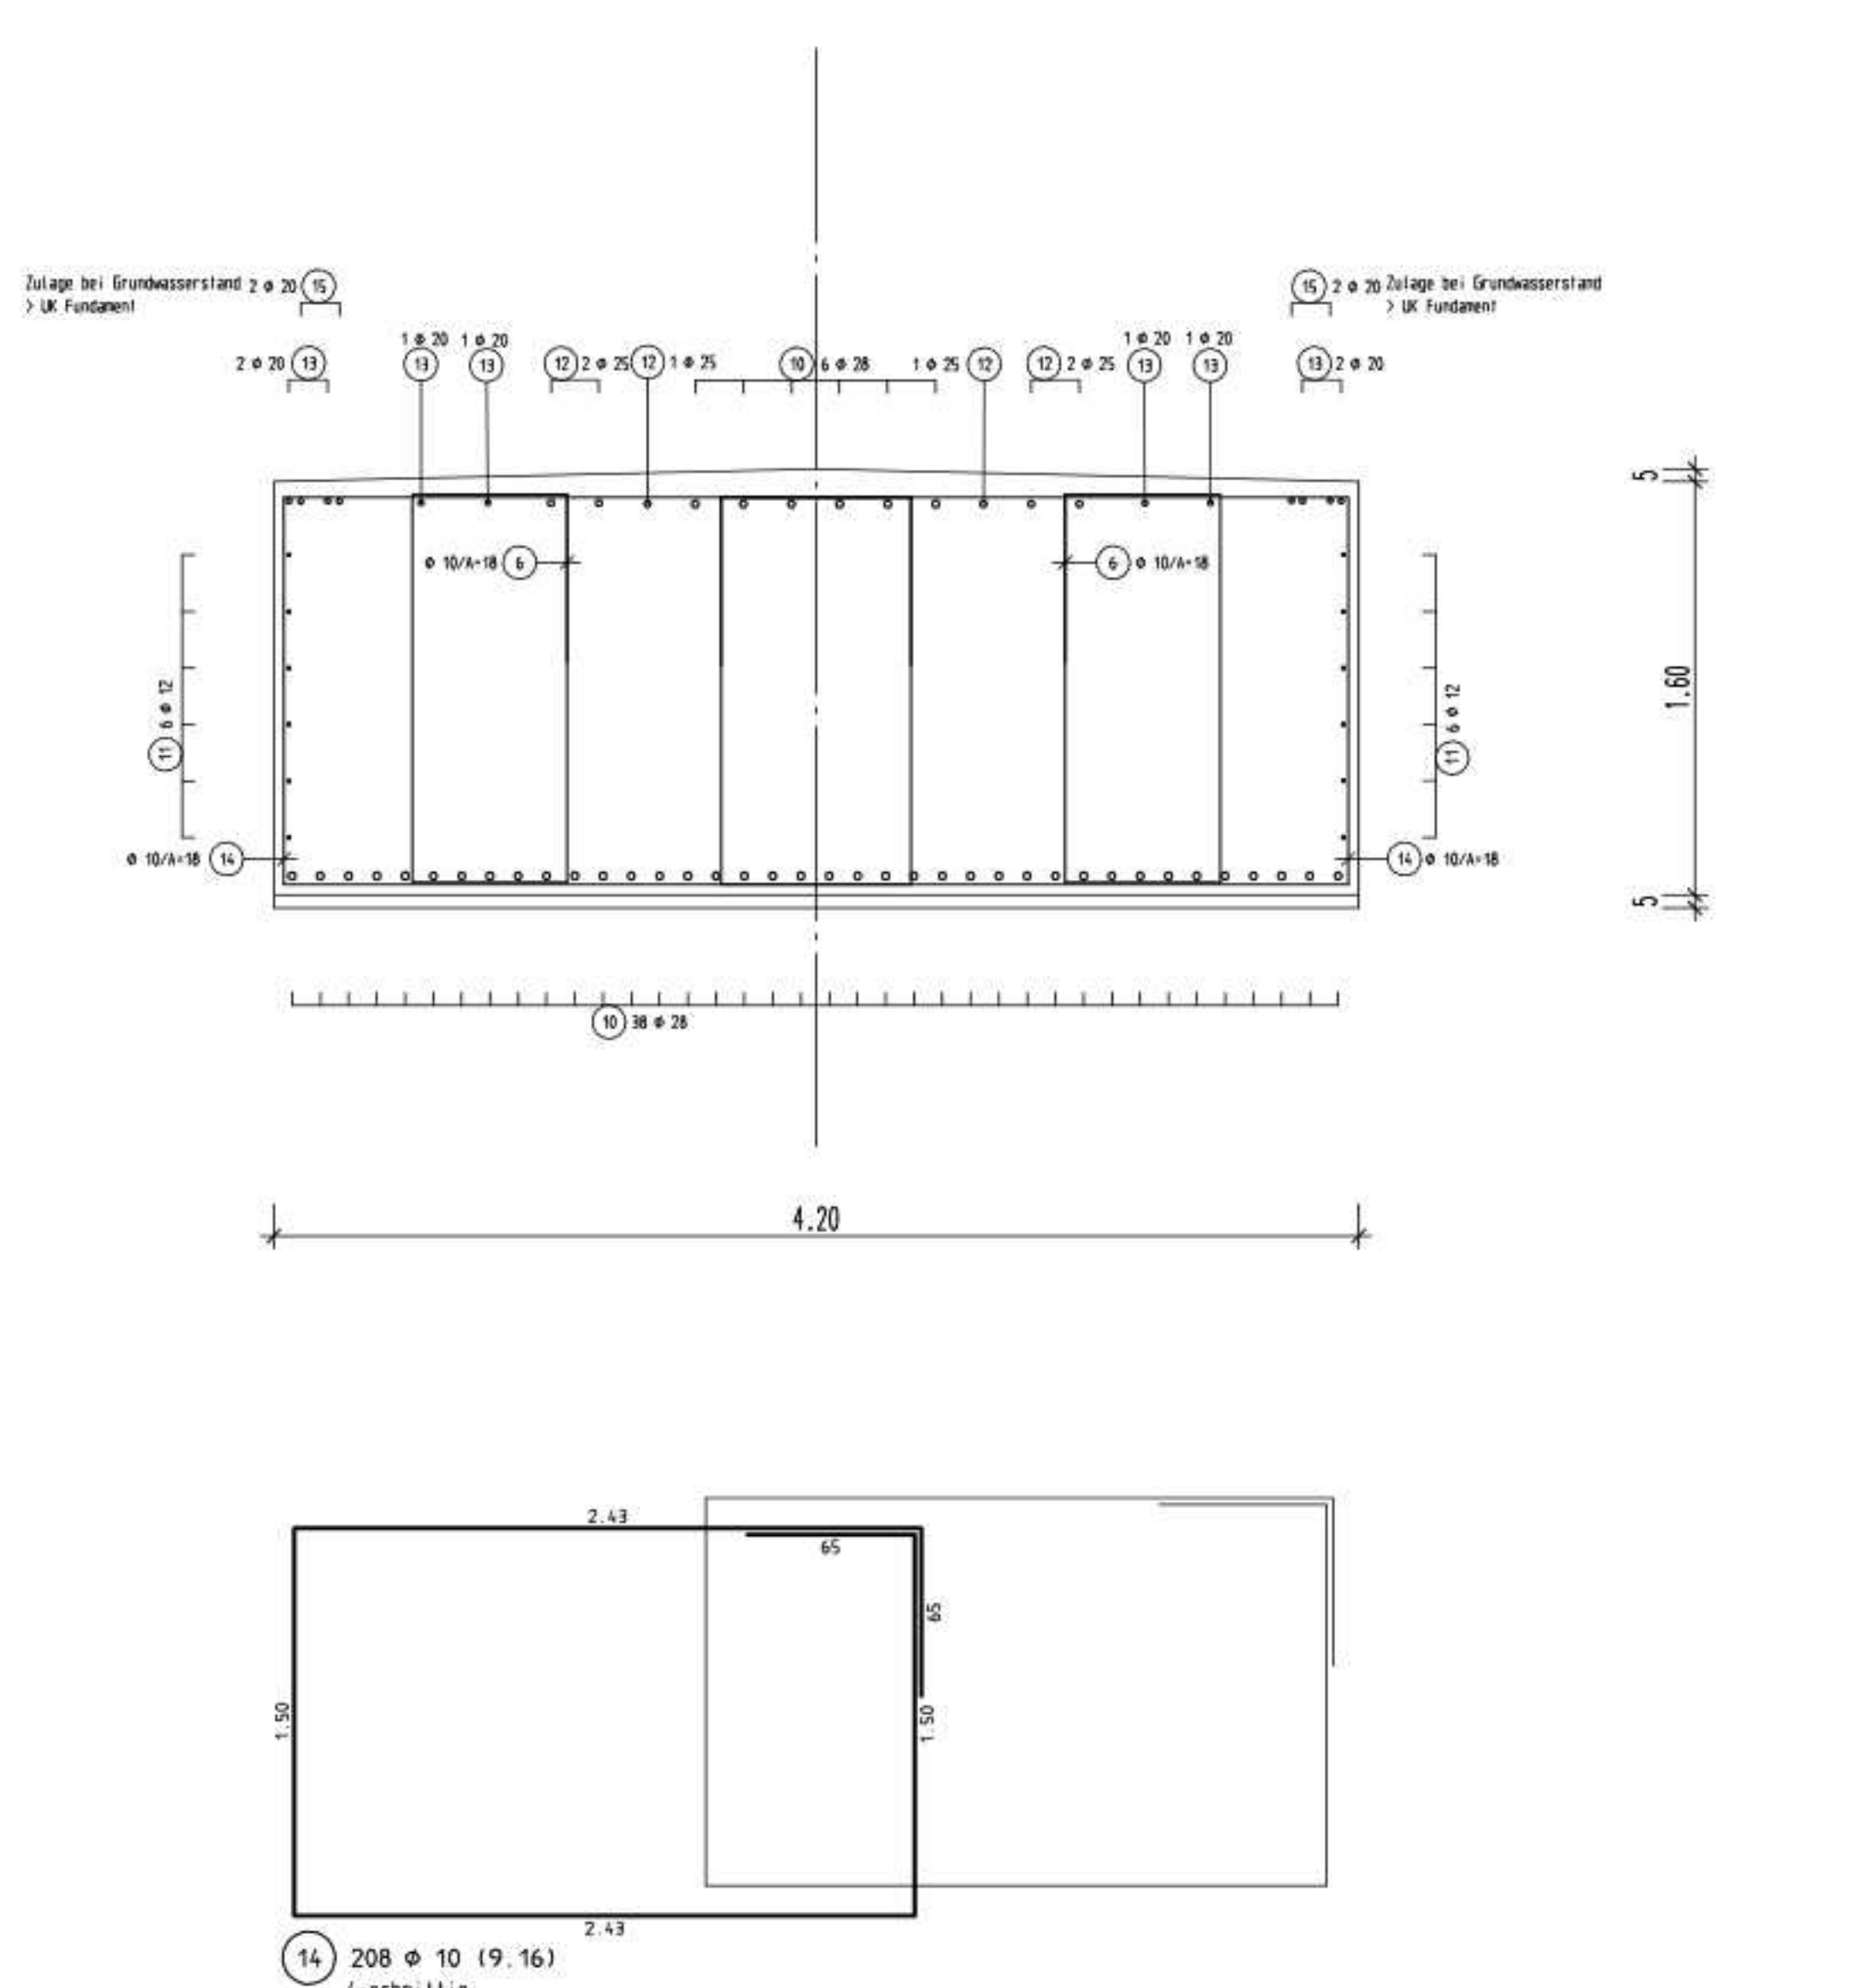

Datum		Name	c
			5
			8

16 BSI 500 S 1 BSI 500 M

Mindestwerte für Biegezugspannung d_{gr} bei
Betonstahl BSI 500 gemäß DIN 1045-1 Tab. 23

Bauteil	Expositionsklassen	Betonfestigkeit
Fundament	XC4	C25/30
Platt	XC4	C50/60 (B45)
Unterbeton		C16/20

Bauteil	nom. c. innen	nom. c. außen	nom. c. oben	nom. c. unten
Fundament	50 mm	50 mm	50 mm	50 mm
Platt	90 mm	90 mm	90 mm	90 mm

Bauvorhaben:
V 52-850 kW
65 m Nabenhöhe

Bauherr:
Vestas

Projekt-Nr.:
106011

Datum:
20.02.06

Maßstab:
1:25

Planinhalt:
Bewehrungsplan Tiefgründung
für Windzone III

Blatt-Nr.:
B1

Projektleiter:
Gezeichnet:

BBB BERGMANN BAUINGENIEURE
Beratung, Planung, Prüfung und Überwachung im Bauwesen
Wittenerberg-Regio AG, Telefon: +49 461 5045-0, info@bbb-bergmann.de
D-24841 Flensburg, Telefon: +49 461 5045-45, www.bbb-bergmann.de