




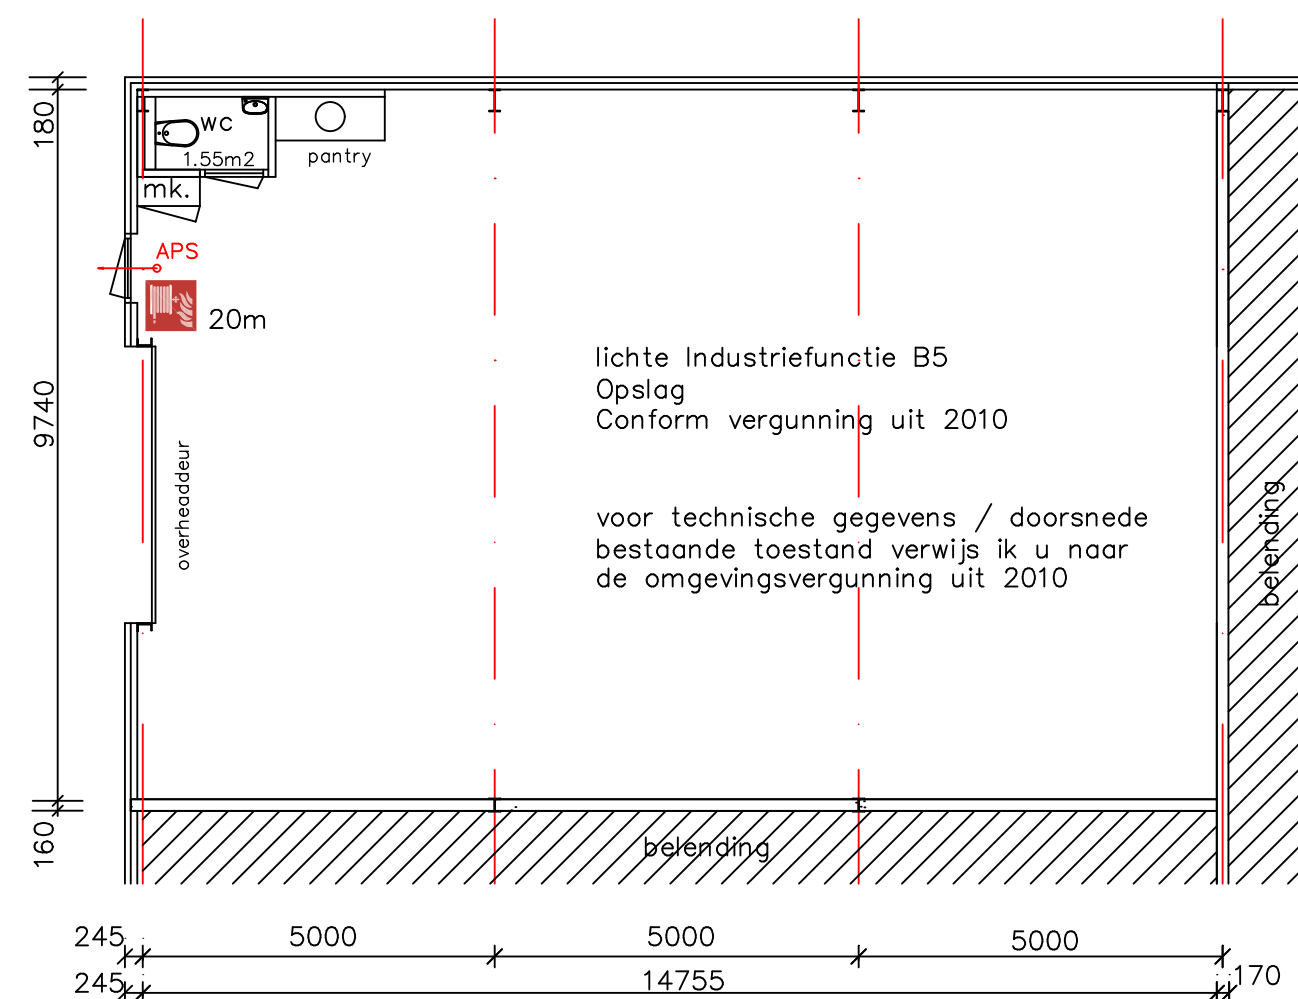


bestaande beg. grond

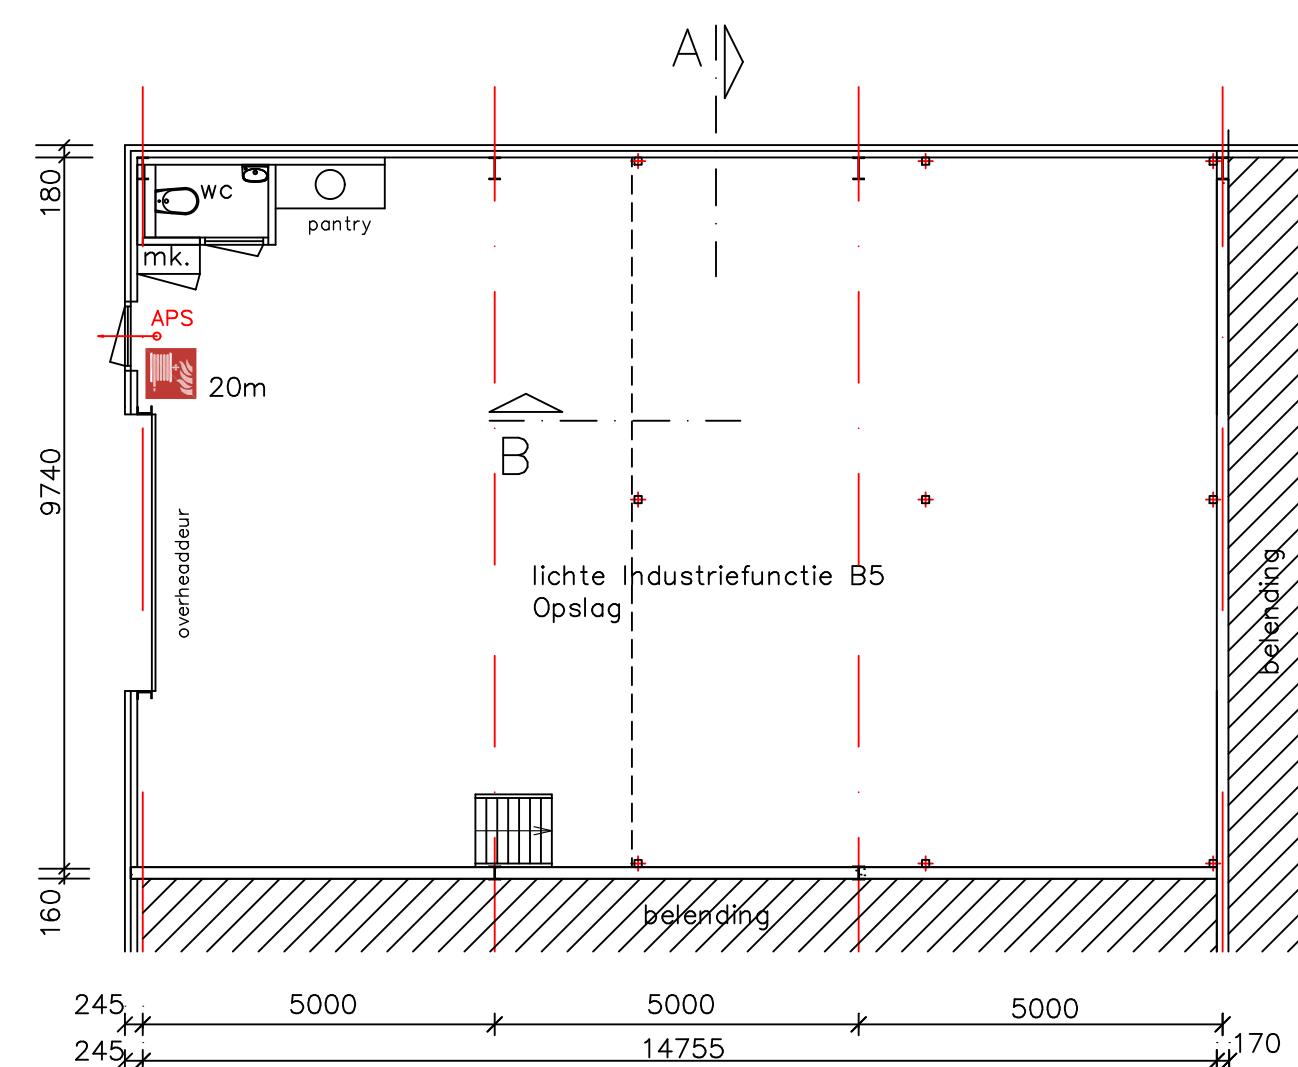


gewijzigde beg. grond

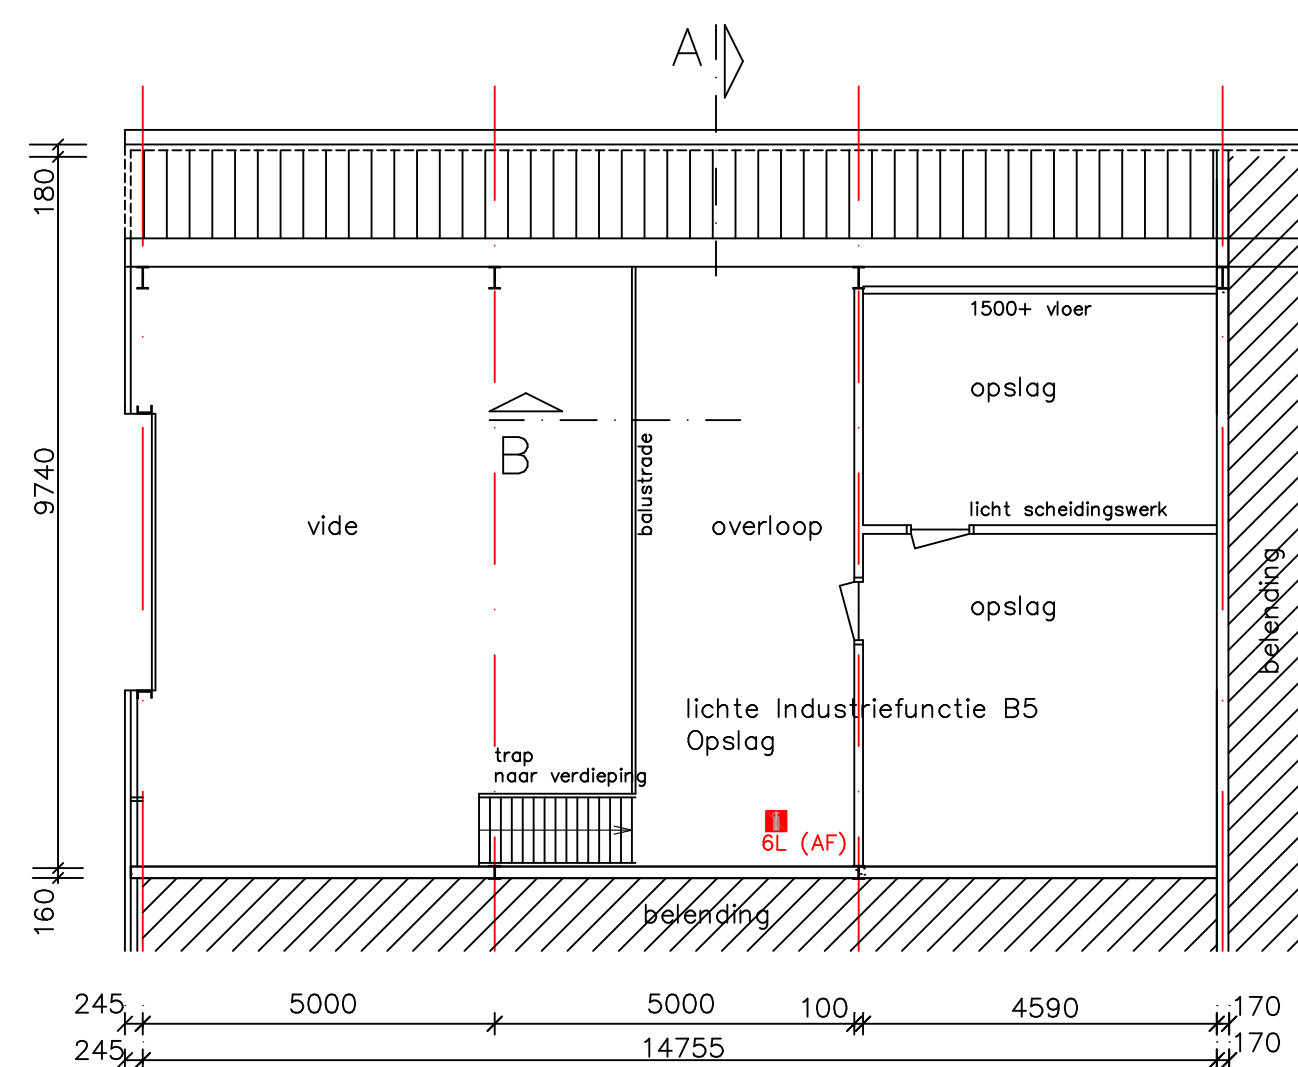


gewijzigde verdieping

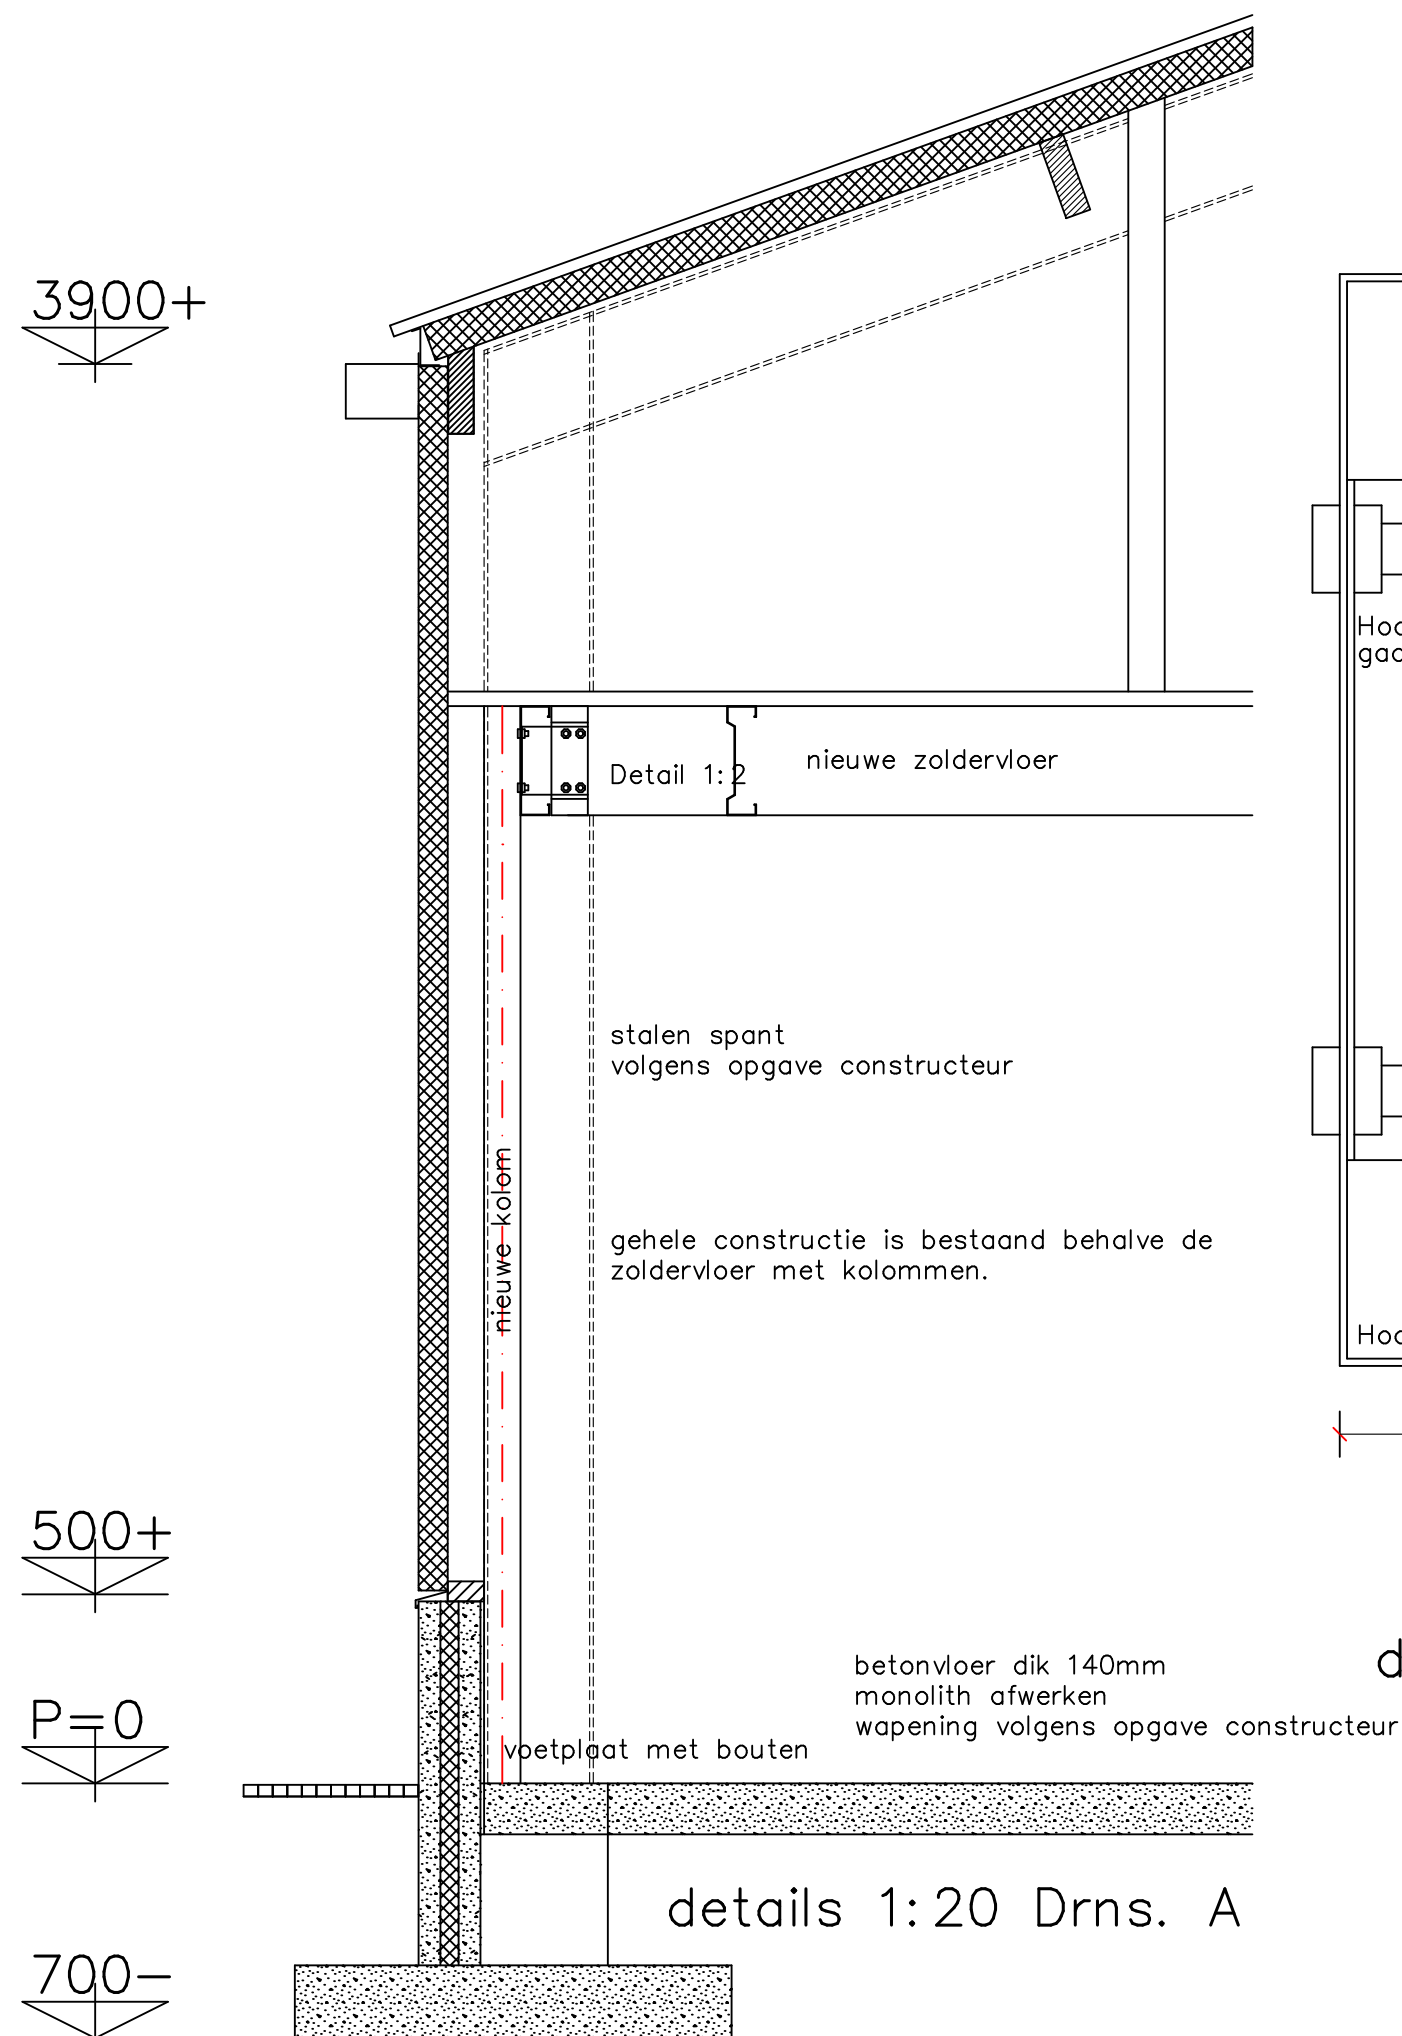

Volgens opgave constructeur:
Maximale vloerbelasting zolder 350 kg/m2

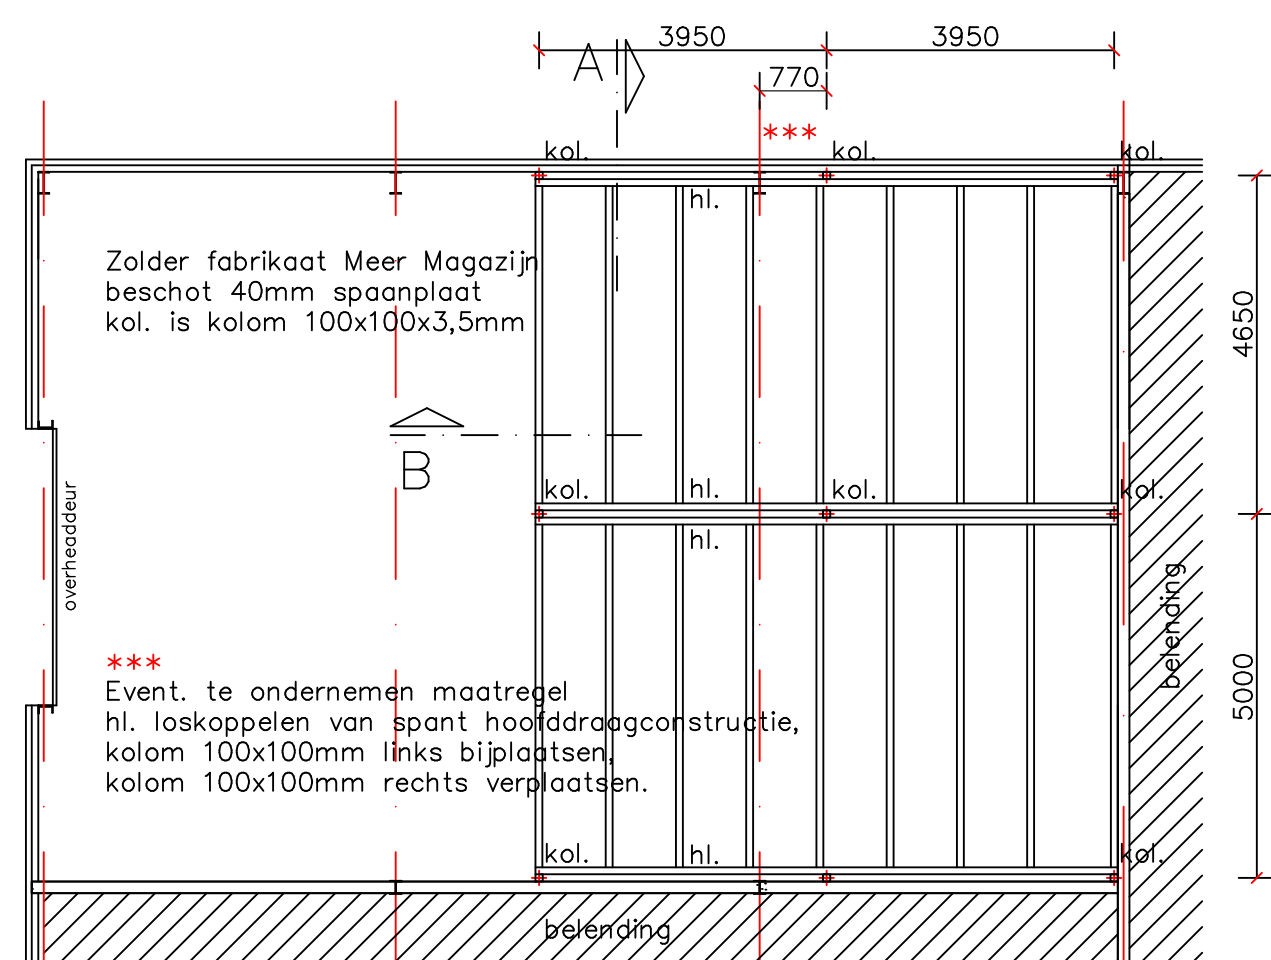


technische plattegrond
zolder

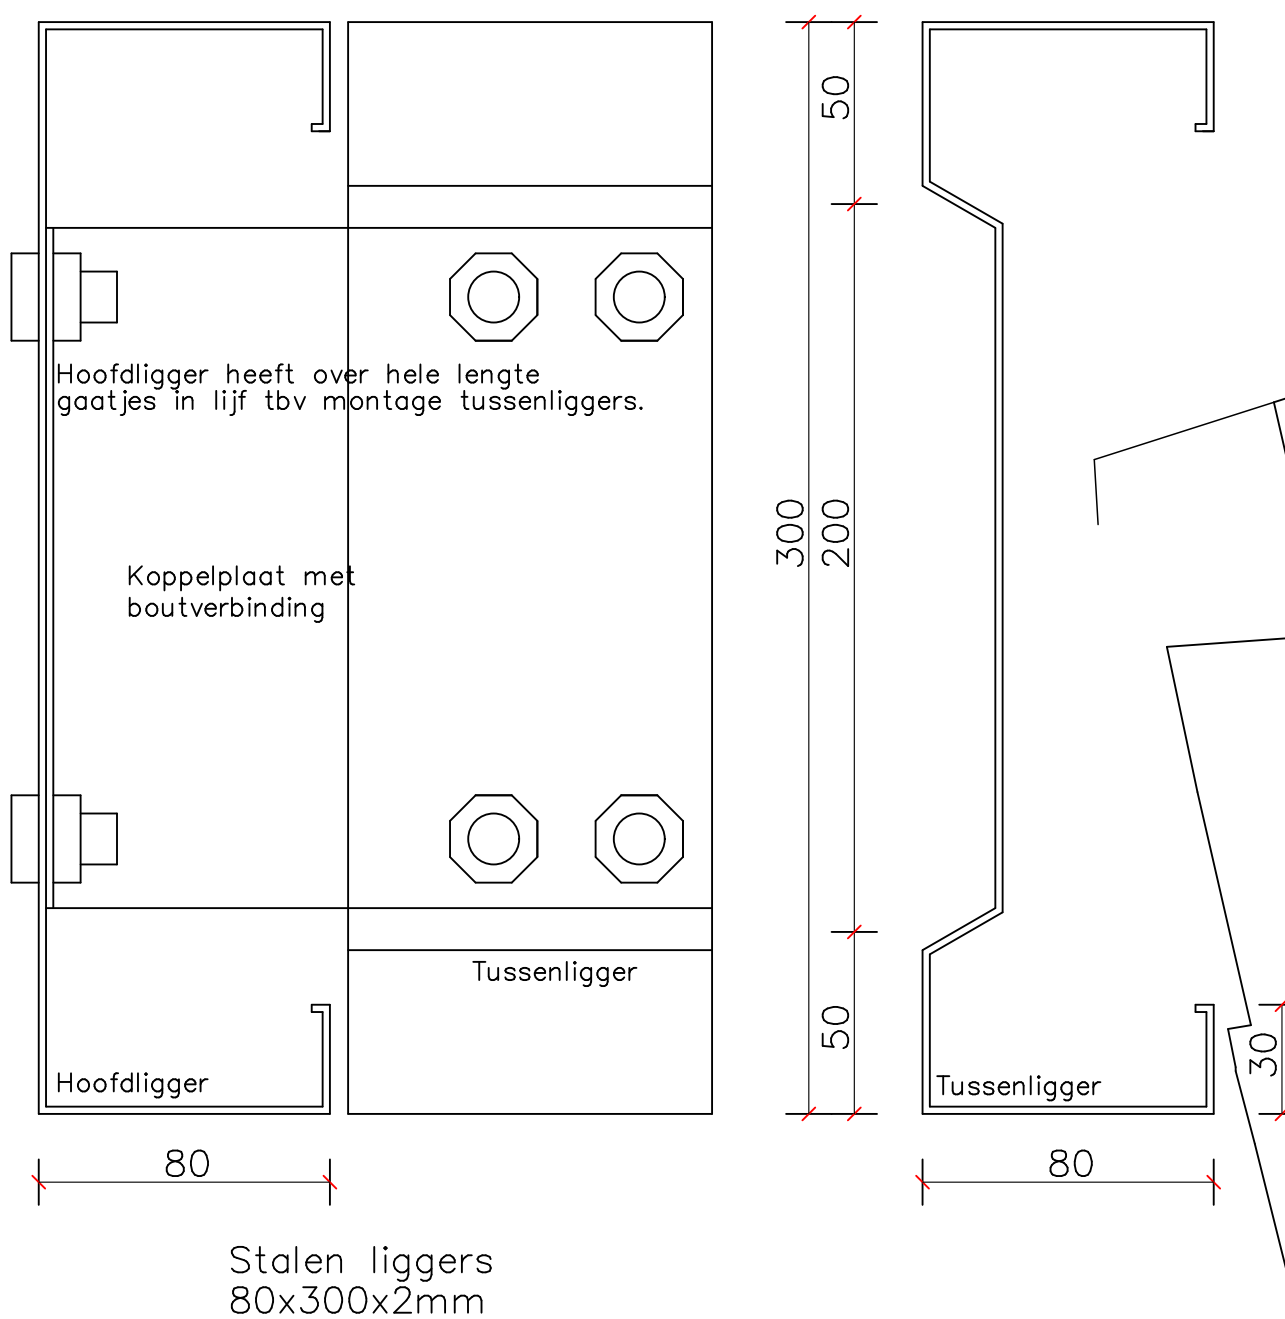


detail 1:2

details 1:20 Drns. A

bereikbaarheid blusvoertuig(en) gewaarborgd
middels onbelemmerde toegankelijkheid via de openbare weg.
Zowel Mienterglop, Ruigendijk als Nollekoog.
Opstelplaats blusvoertuig(en) rondom het bedrijfsgebouw
mogelijk op aanwezige bestrating.

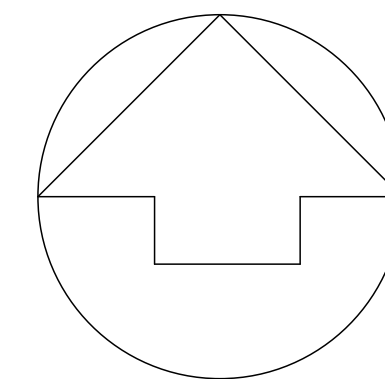

Situatie schaal 1:500
kad. bek. gem. Texel
ged. de Koog
Sektie T perceel 3716

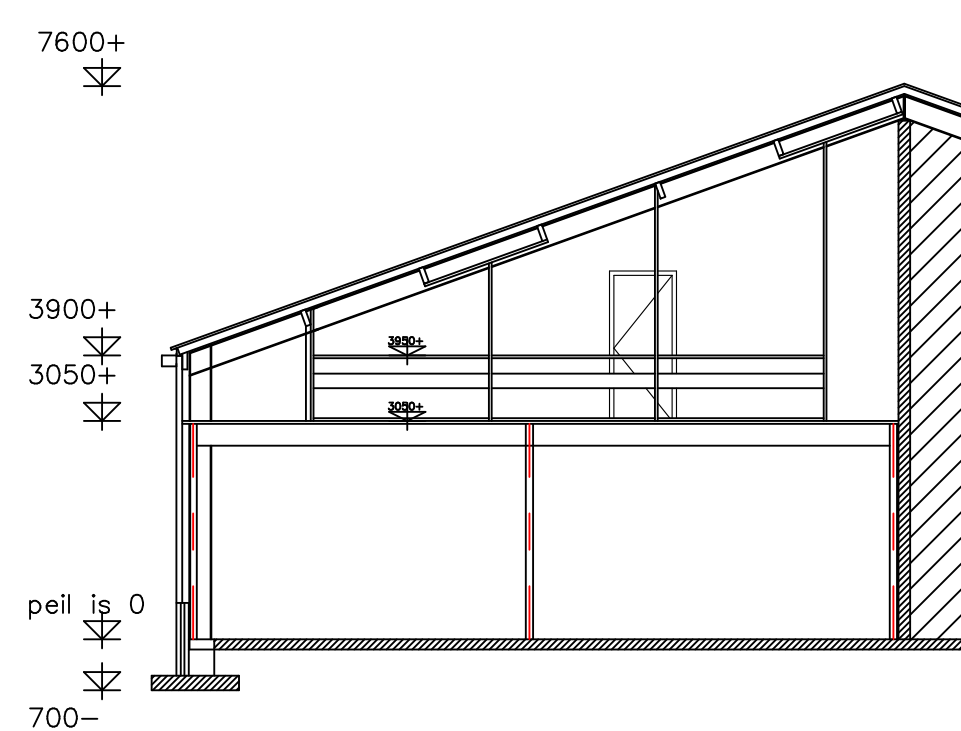

doorsnede A

Artikelen van toepassing: Verbouw bedrijfspand (bbl)

Regels van toepassing:
Op het verbouwen van een bouwwerk zijn de regels van HS 3 bbl van toepassing.
Hierbij geldt het in artikel 5.5 aangegeven bedoelde rechtens verkregen niveau tenzij anders aangegeven.

Constructieve veiligheid:
Artikel 3.08 tot en met 3.10:
Niveau van verbouw conform NEN 8700 toe te passen.
Indien fundamentele belastingcombinaties toemenen dan wel nieuwbouw normering hanteren.

Algemene sterkte van de bouwconstructie bij brand:
Artikel 3.11 tot en met 3.13
Bepaling volgens buitengewone belastingcombinaties die volgens NEN 8700 kunnen optreden.

Vloerafscheiding:
Artikel 3.14 tot en met 3.19:
Bovenkant vloerafscheiding minimaal 0,90m boven vloer


Trap:
Artikel 3.20 tot en met 3.22:
Trap voldoet aan gestelde in tabel 3.20 want:
Breed 0,90m optrede 0,20m aantrede 0,15m vrije hoogte > 1,90m
Trap is tevens voorzien van een leuningwerk.

Beperken van het ontstaan van een brandgevaarlijke situatie:
Artikel 3.27 tot en met 3.35:
Beperken van het ontwikkelen van brand en rook:
Artikel 3.30 tot en met 3.35:
Beperken van uitbreiding van brand:
Artikel 3.36 tot en met 3.41:

Artikel 3.59 (Inrichting vluchtroute: vrije doorgang):
Conform tabel 3.55

ventilatievoorzieningen:
Artikel 3.66 bbl alsmede artikel 3.67 en 3.68.
Indien al ventilatie wordt vereist kan worden teruggevalen op de omgevingsvergunning uit 2010
gebruik van de loads is namelijk ongewijzigd gebleven.

Stallingsruimte voor motorvoertuigen capaciteit minimaal 3dm3/s/m2 vloeroppervlak.
Voorzieningen dienen niet-afsluitbaar te zijn.

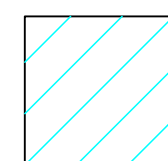

valt buiten de aanvraag.
Alle constructies uitvoeren volgens opgave constructeur, leverancier en/of installateur.
Maten in het werk controleren.
Alle constructies en installaties zijn in principe aangegeven.

Legenda brandweervoorzieningen:
Uitvoering conform NEN 1414 2007-2013 alsmede NEN 3011 2015

6L (AF) = brandklasse A en F
(A) = brandklasse A


brandslanghospel met lengte aanduiding
capaciteit minimaal 1,30 m3/h

APS = Anti Paniek Sluiting.
Deur van binnen zonder gebruikmaking sleutel te openen.

Gemeente Texel .txl

Behoort bij besluit van
Burgemeester en Wethouders van Texel,
zaaknummer: 3750224
Kenmerk document: Bijlage 1/3
namens de burgemeester en wethouders van Texel,

de heer R. Westbroek
afdelingsmanager Beleid & Vergunningen

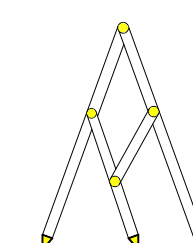

Bouw- en Tekenbureau Constructief
Meedenken, Doordenken en Realiseren

Bart Jan Boon
Sluyscoog 53
1791 WV Den Burg Texel

tel. 0222-322033
mob. 06-1229 1545
e-mail: b.jboon@hotmail.com

Realisatie zolder in loods Nollekoog 6C te de Koog
Opdrachtgever:

Bestaande en Gewijzigde toestand
schaal 1:100 get.20 mrt 2026; gew.06 april 2026; gew.15 mei 2026 ; gew.19 mei 2026