

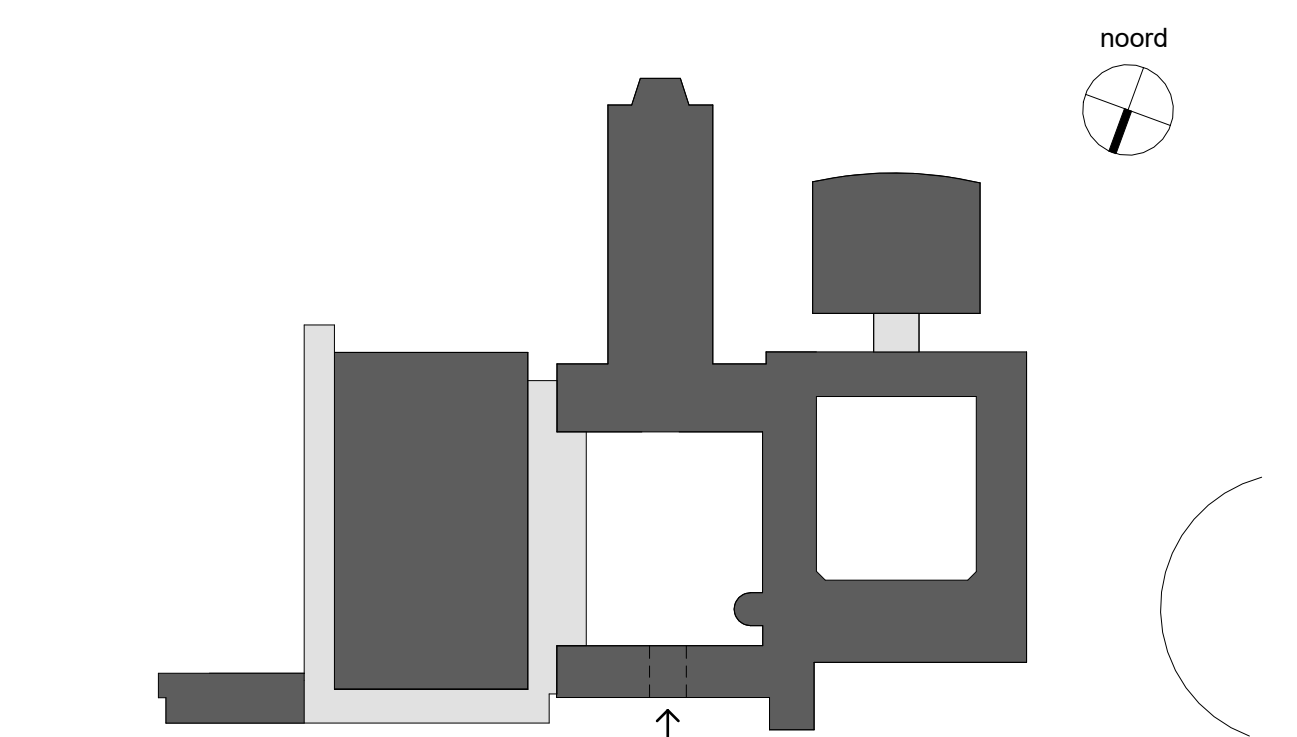


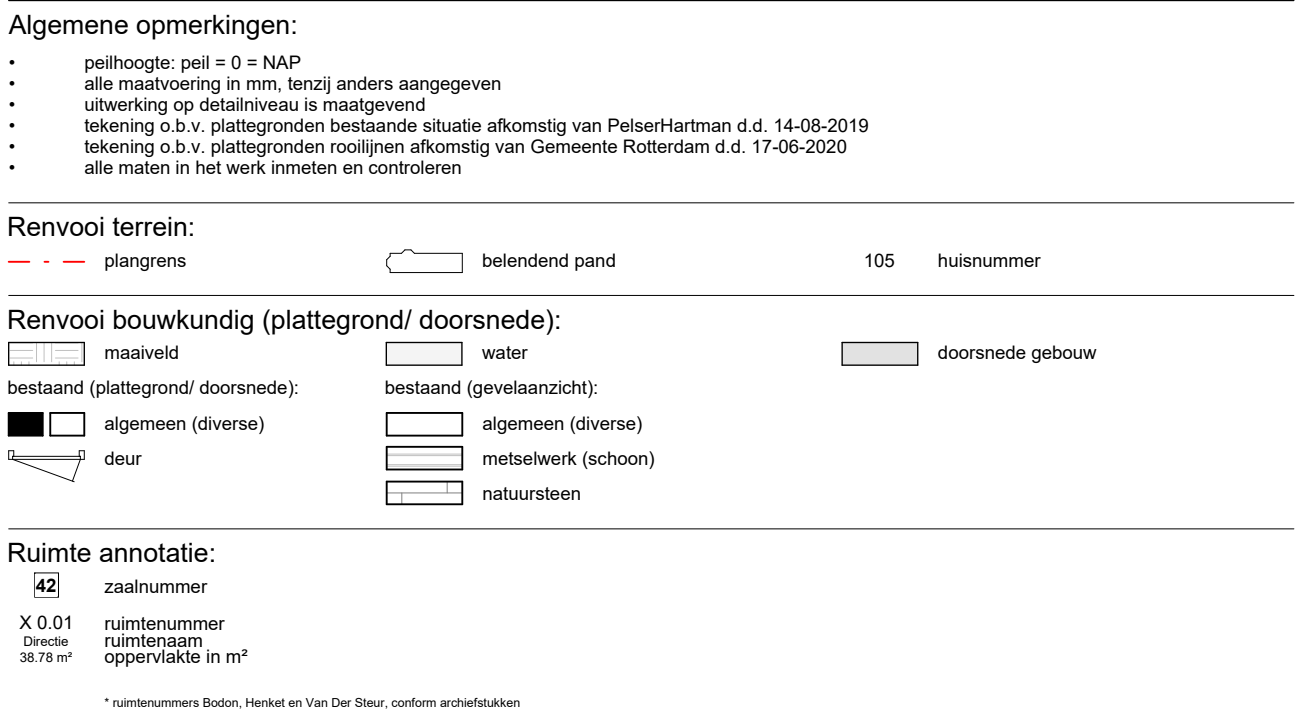

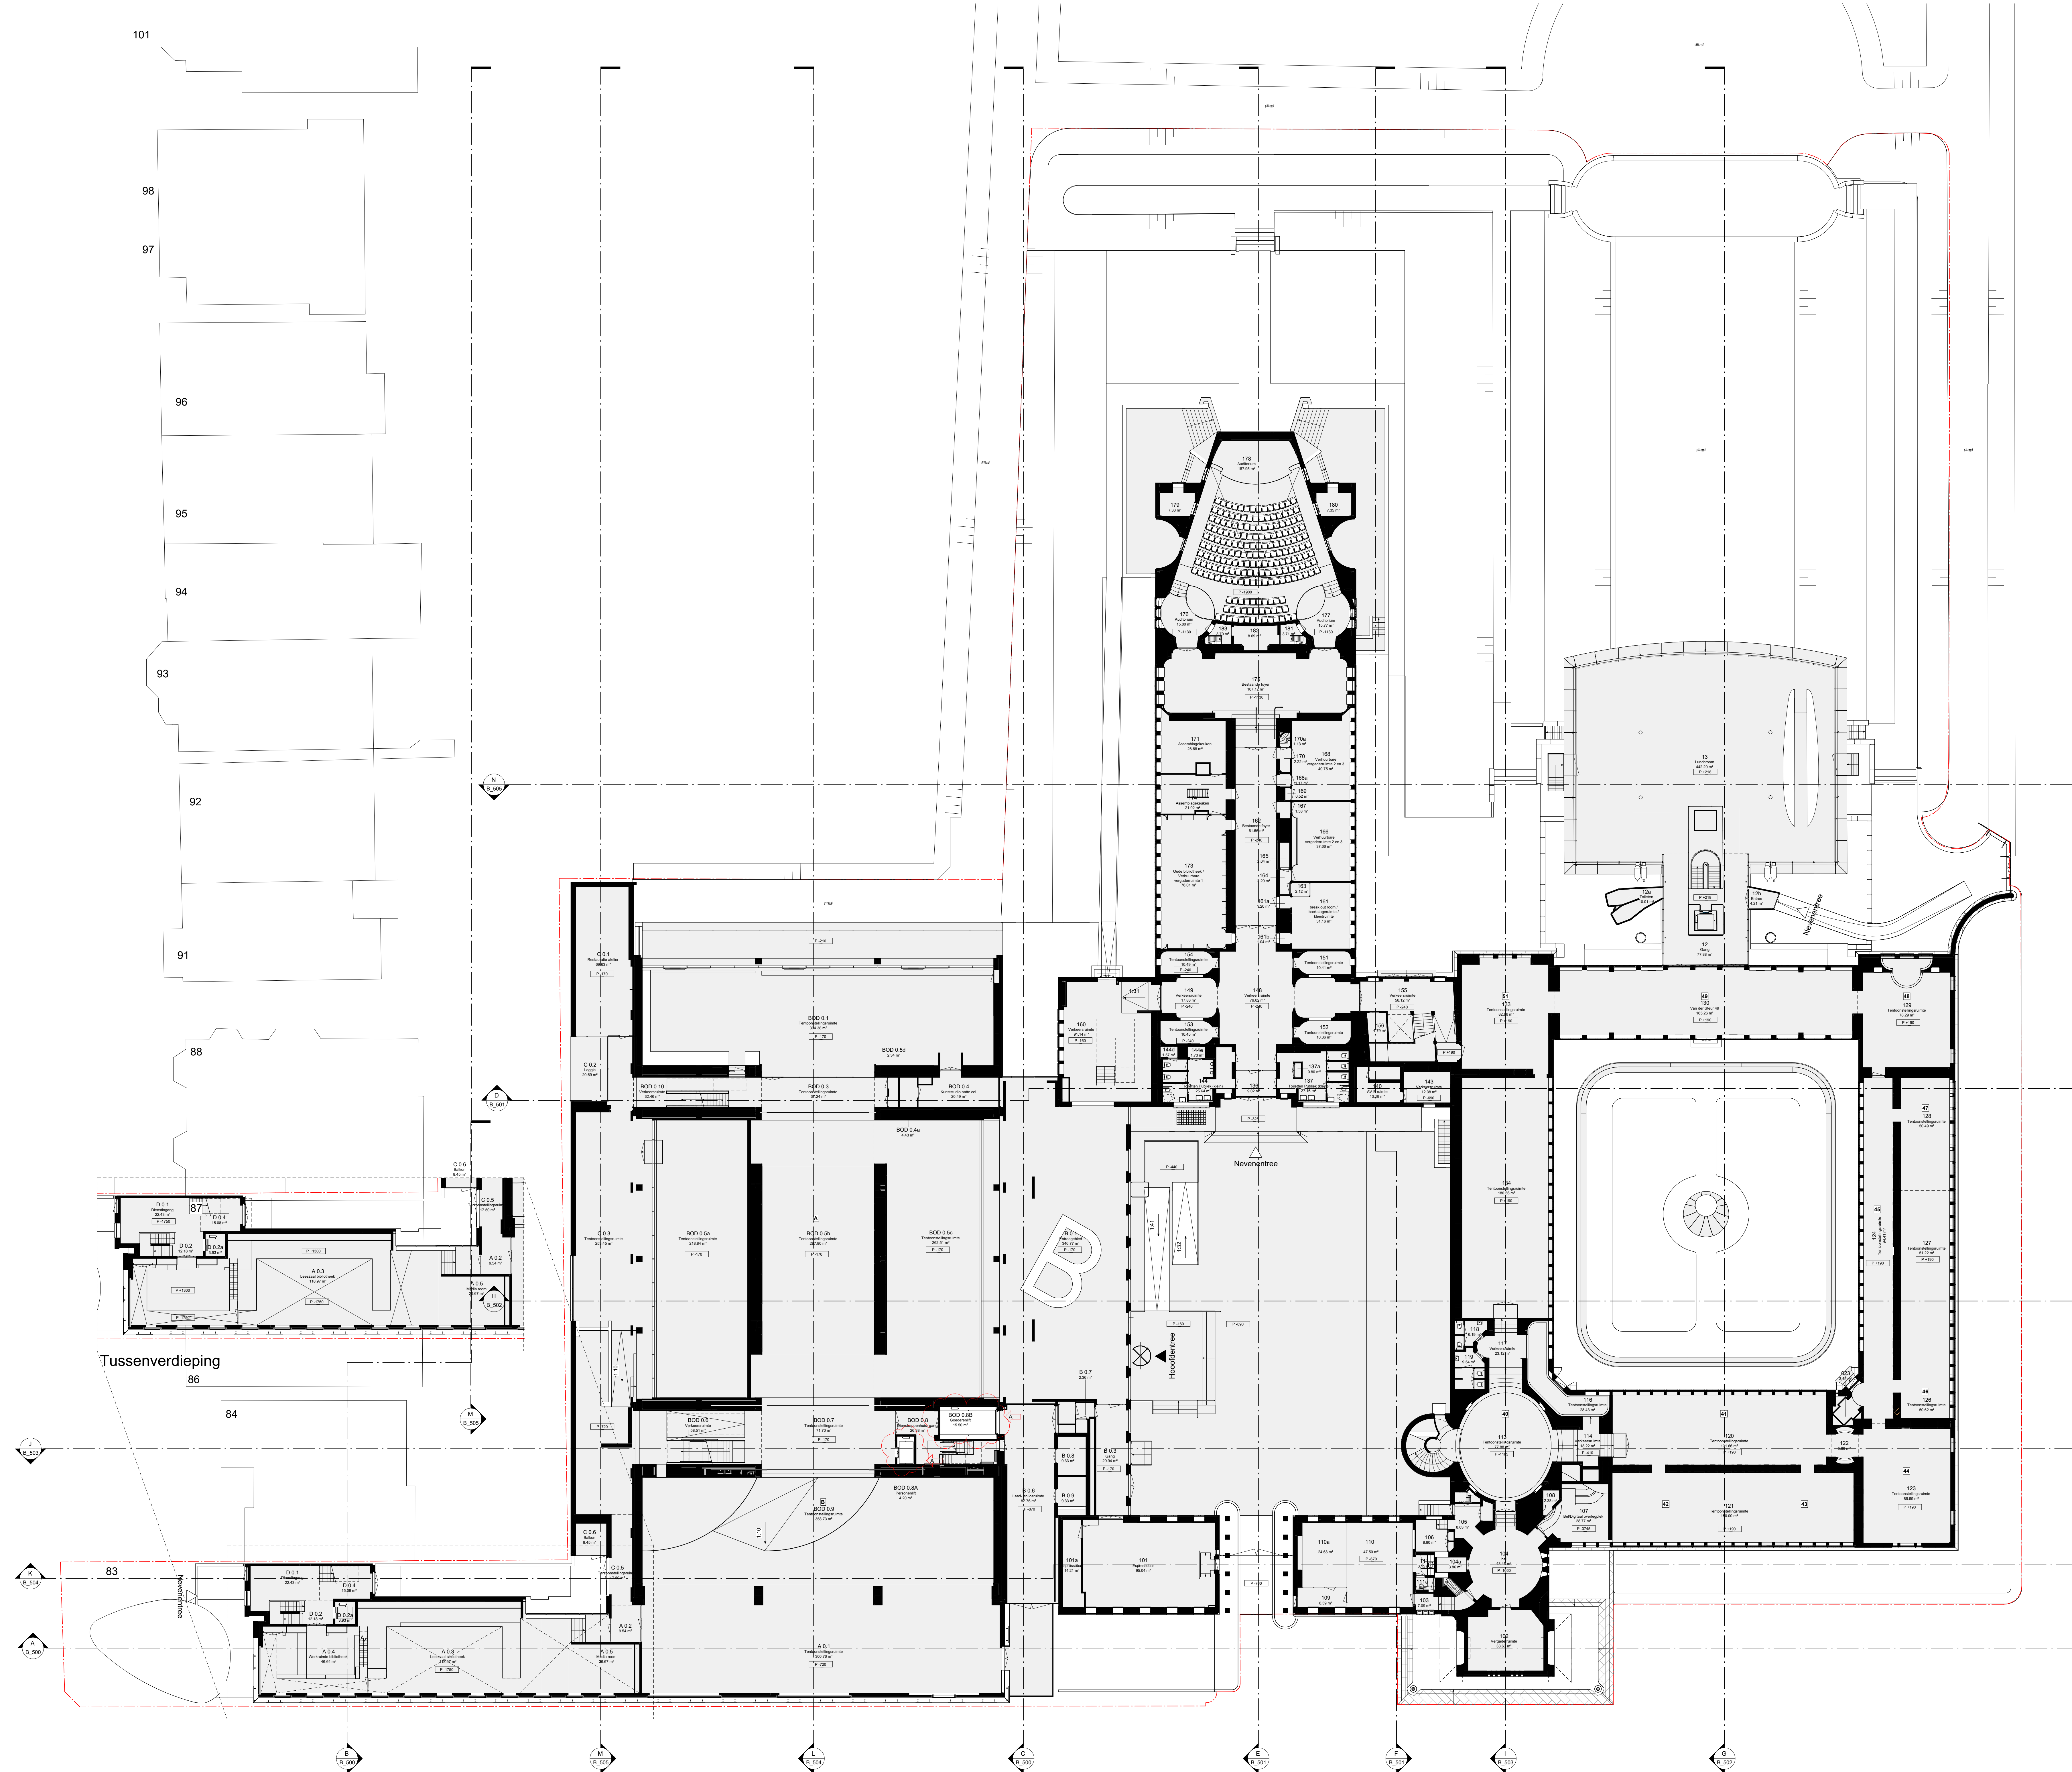

Algemene opmerkingen:

- peilhoogte: $peil = 0 = NAP$
- alle maatvoering in mm, tenzij anders aangegeven
- uitwerking op detailniveau is maatgevend
- tekening o.b.v. plattegronden bestaande situatie afkomstig van Pelsner/Arman d.d. 14-06-2019
- tekening o.b.v. plattegronden rooilijnen afkomstig van Gemeente Rotterdam d.d. 17-06-2020
- alle maten in het werk immeten en controleren

Renvooi terrein:
 - - - plangrens  belendend pand 105 huisnummer

Renvooi bouwkundig (plattegrond/ doorsnede):

maaiveld	water	doorsnede gebouw
bestand (plattegrond/ doorsnede)	bestand (gevelaanzicht)	
 algemeen (diverse)	 algemeen (diverse)	
 deur	 metselwerk (schoon)	
	 natuursteen	


Ruimte annotatie:

42	zaalnummer
X 0,01	ruimternummer
Divisie	nummersaam
38.78 m ²	oppervlakte in m ²

* nummersaam: Eodon, Harkat en Van Der Oude, conform archieftabelken

⁷ rijndersnummers Bodon, Herikel en Van Der Elst, conform archiefstukken.

Schema:

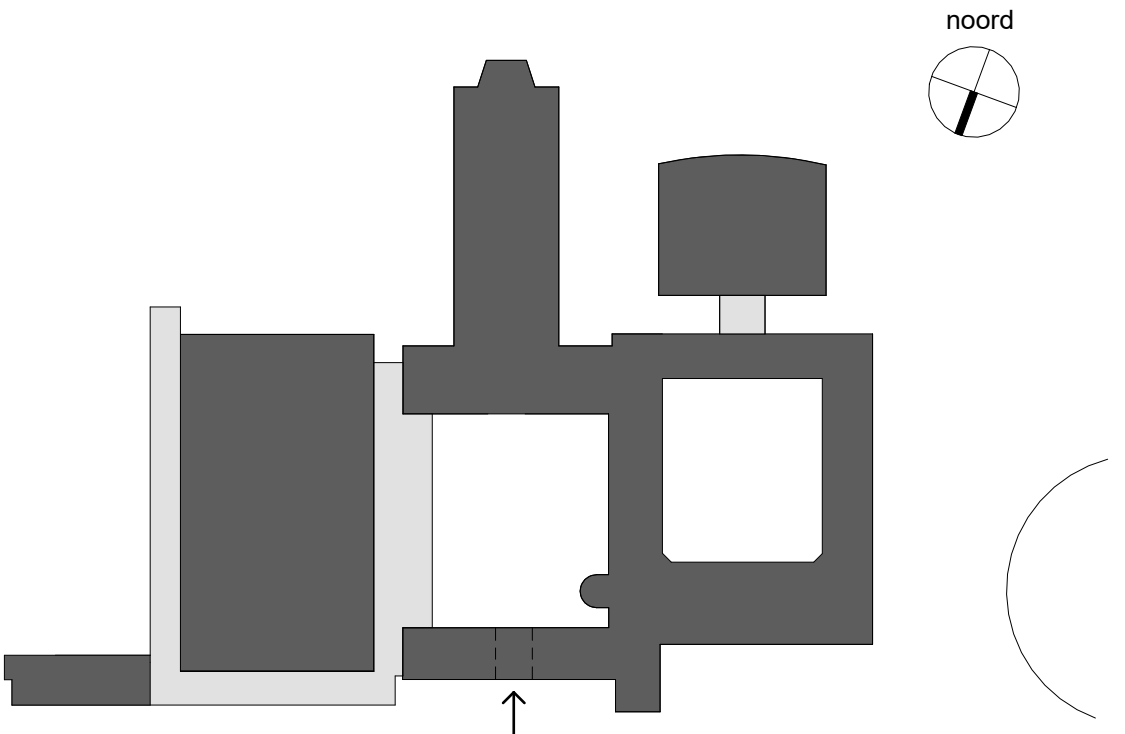

mecanoo Mecanoo Architecten B.V.
+31 15 278 8100 Gude Delft 203, 2611 HD
Delft, The Netherlands info@mecanoo.
www.mecanoo.

Opdrachtgever:
Gemeente Rotterdam

Projectnaam: Renovatie Museum Boijmans Van Beuningen



Tekeningonderdeel:

Plattegrond begane grond

Bestaande toestand (laatst vergund)

Datum:	Tekeningstatus:
05-02-2026	Definitief
Wijzigingen	
30-04-2026	A wijziging aanrvaag omgevingsvergunning

Project fase:	Schaal:	Formaat:	Werknummer:	Tekeningnummer:
DO+	1:200	A0 594x841 mm	A794	B 100

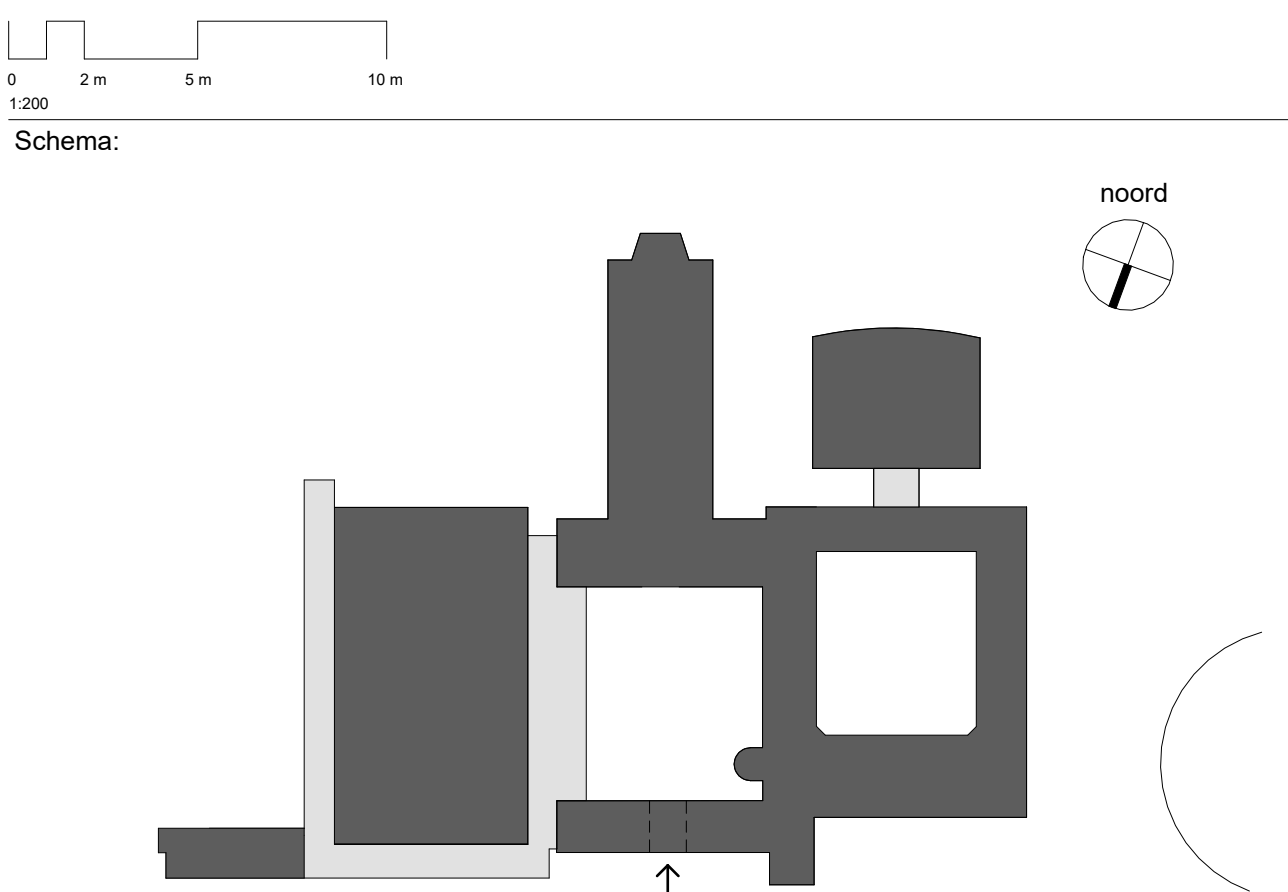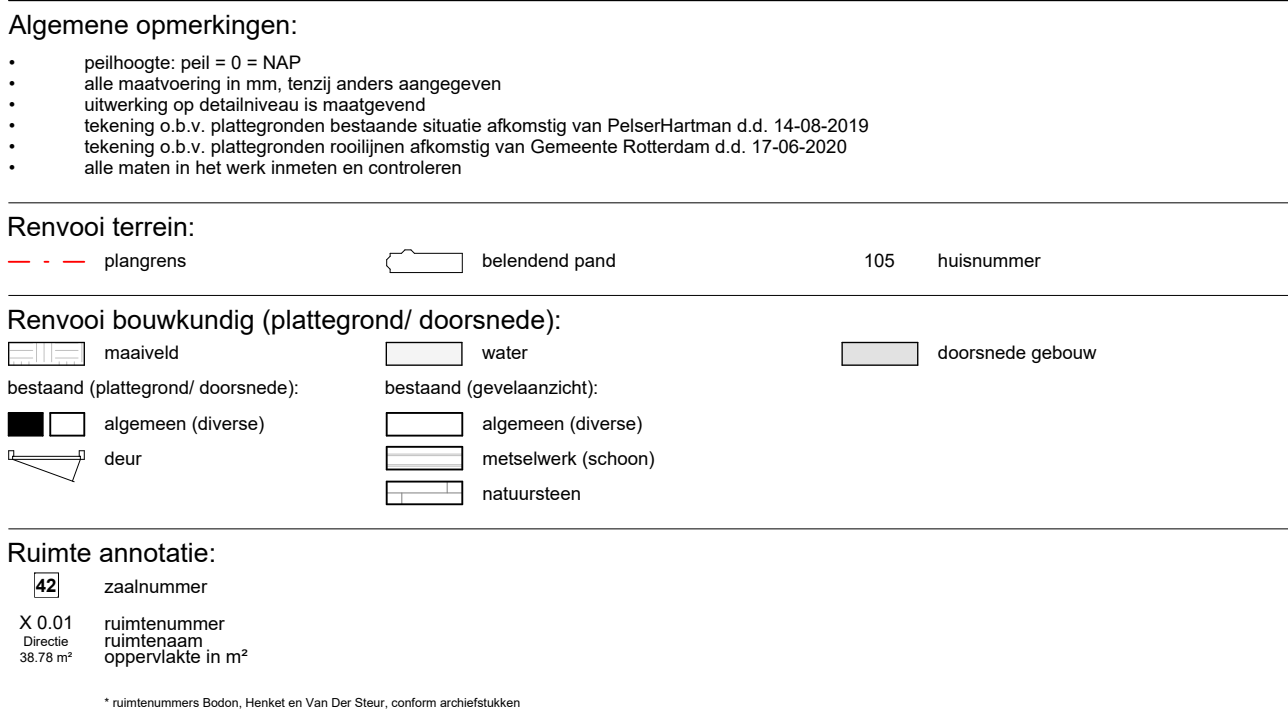

mecanoo Mecanoo Architecten B.V. Oude Delft 203, 2611 HD Delft, The Netherlands info@mecanoo.nl
+31 15 279 01 00 www.mecanoo.nl

Projectnaam: Renovatie Museum Boijmans Van Beuningen


Tekeningonderdeel:

Plattegrond 1e verdieping

Bestaande toestand (laatst vergund)

Datum:	Tekeningstatus:
05-02-2026	Definitief
Wijzigingen	
30-04-2026	A wijziging aanvraag omgevingsvergunning

Project fase:	Schaal:	Formaat:	Werknummer:	Tekeningnummer:
DO+	1:200	A0 1189x841 mm	A794	B 101

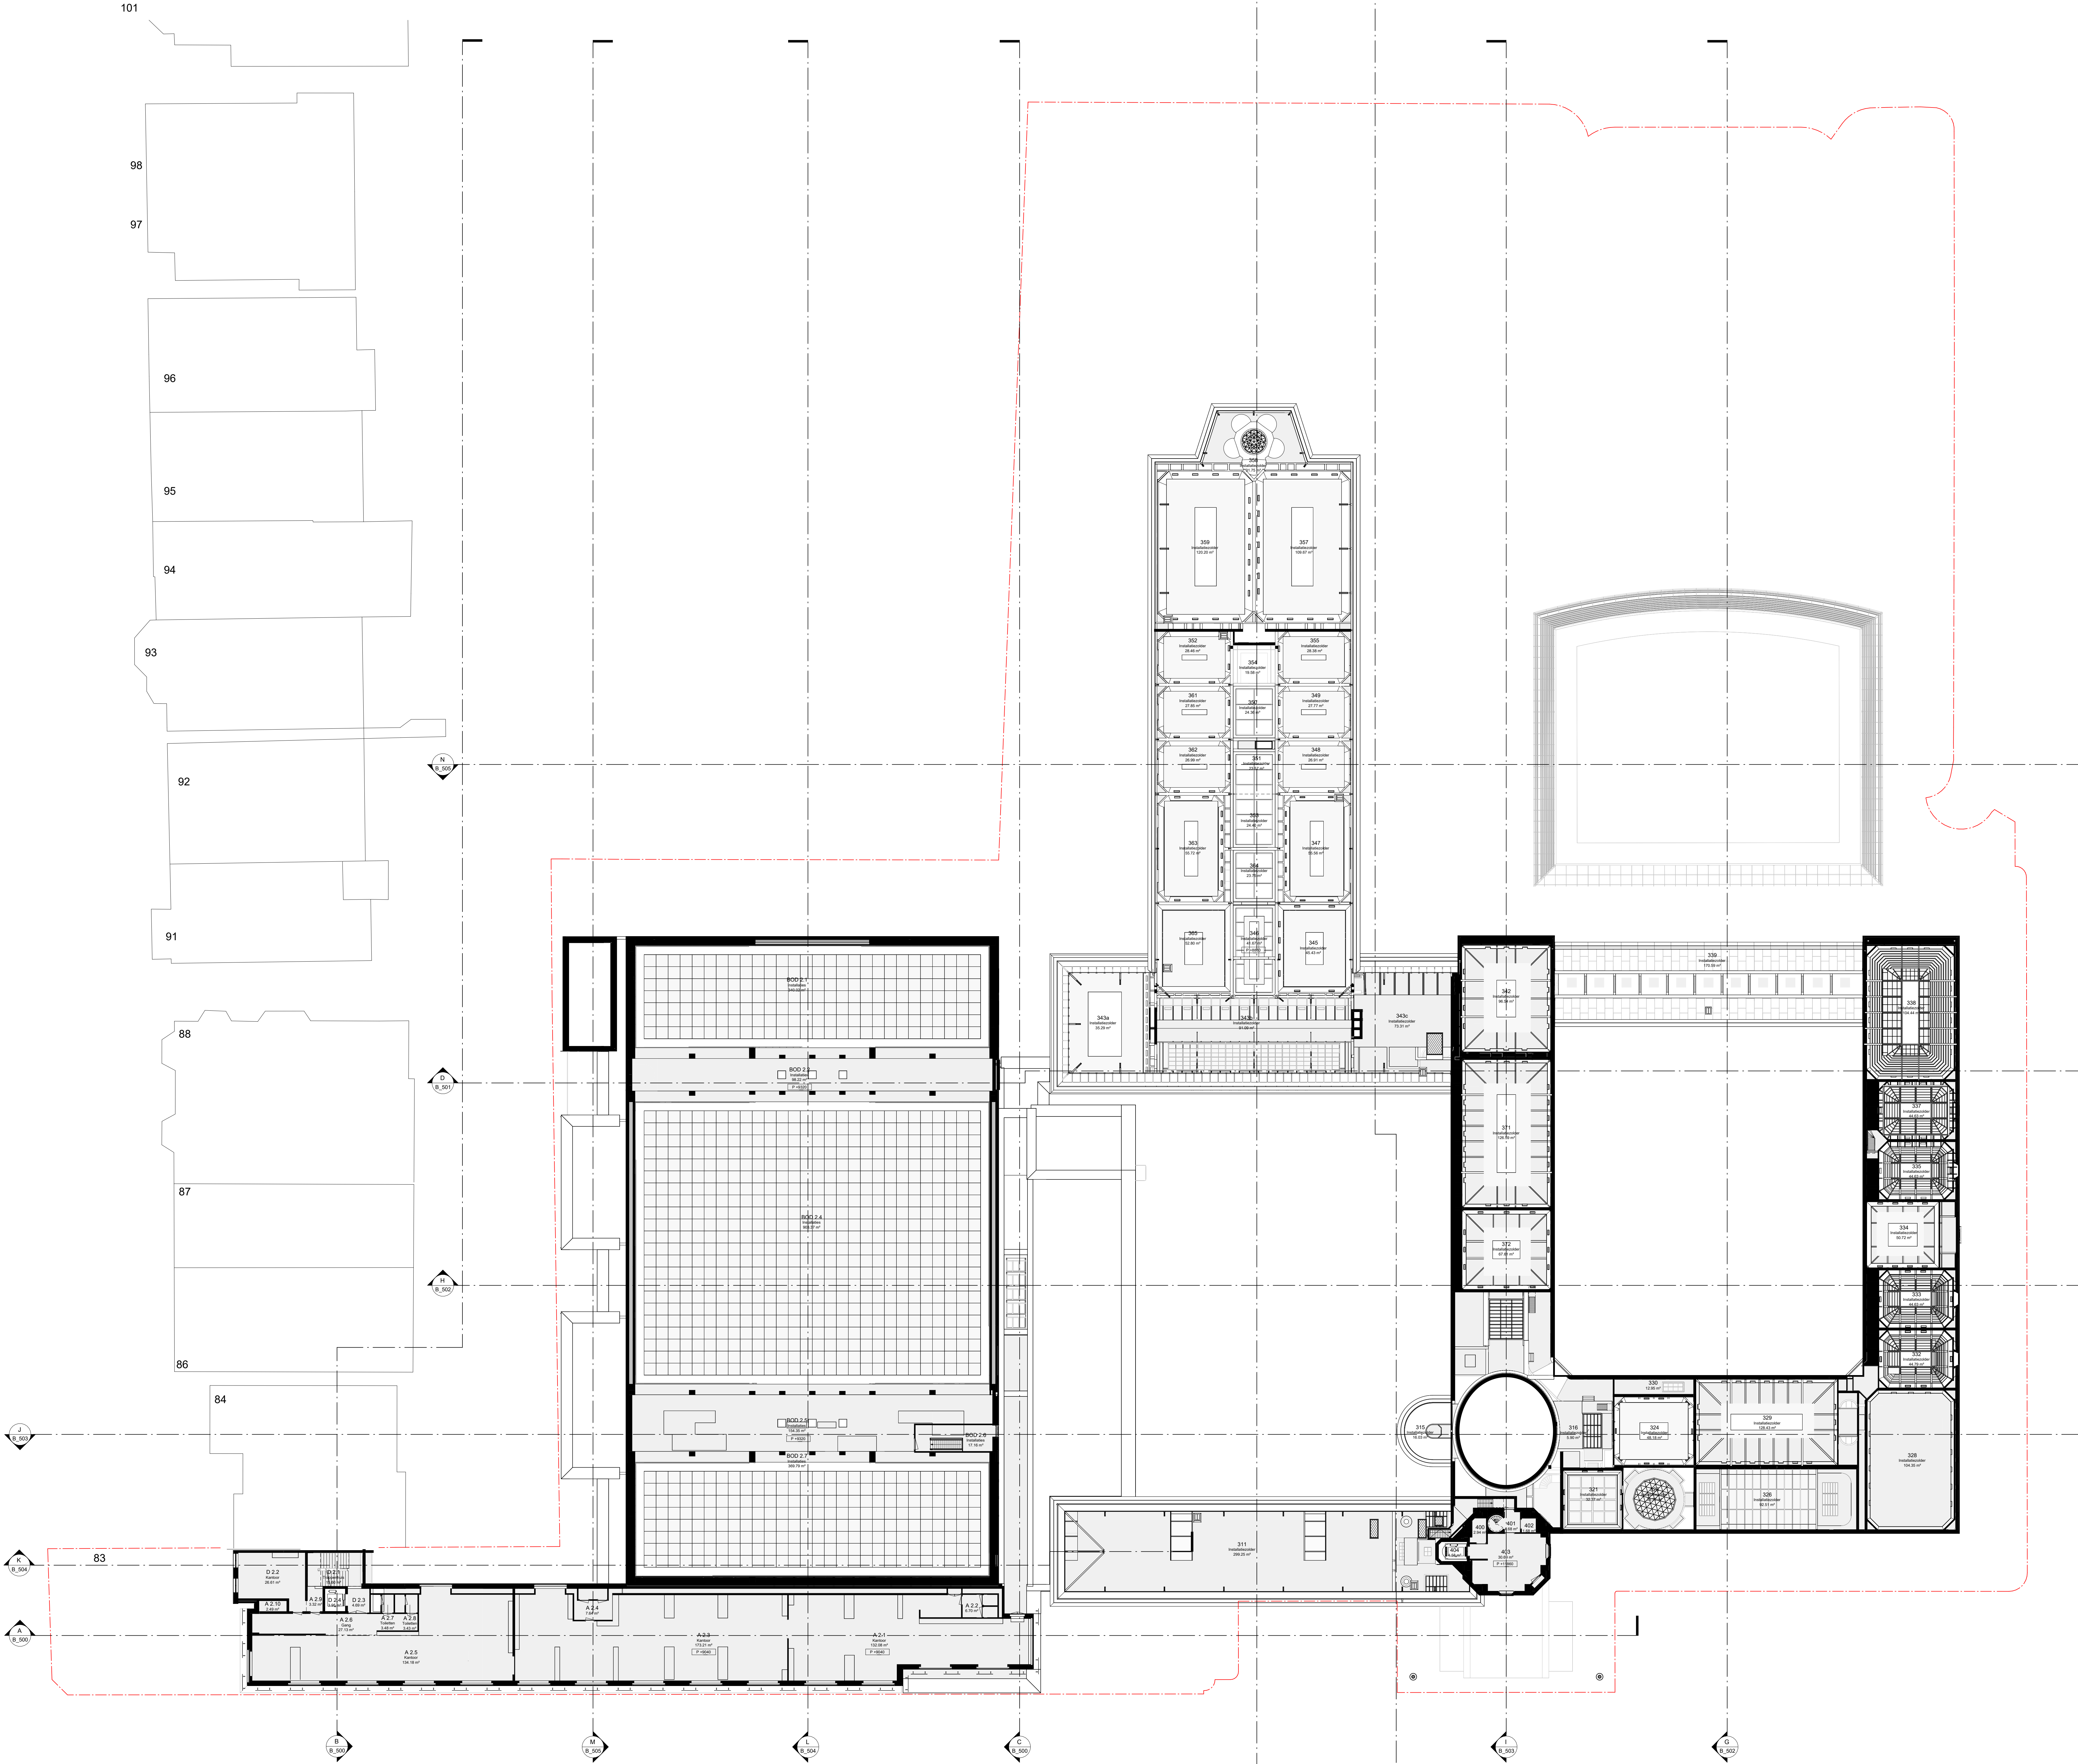

Algemene opmerkingen:

- getuige: cel 0.0 = NAB
- alle metingen in mm, tenzij anders aangegeven
- afmeting op plattegrond is meetgetal
- tekening is v. plattegronden bestaande situatie afkomstig van Peiser/Stramien d.d. 14-08-2019
- tekening is v. plattegronden conform afwijking van Gemeente Rotterdam d.d. 17-05-2020
- alle maten in het werk verraden en controleert

Renvooi terrein:

algemeen

bekend pand

105

huisnummer

Renvooi bouwkundig (plattegrond/ doorsnede):

algemeen

water

bestaand (plattegrond/ doorsnede)

bestaand (gevelaanzicht)

algemeen (diverse)

algemeen (diverse)

metastreek (school)

metastreek

Ruimte annotatie:

42

zaalnummer

X.0.01

ruimtenummer

42.0.01

oppervlakte in m²

1.200

2 m

5 m

10 m

Schema:

noord

↑

mecanoo

Mecanoo Architecten B.V.
+31 15 2778 1100

Duif Deft 203, 2011 HD
Duif, The Netherlands

info@mecanoo.nl
www.mecanoo.nl

Opdrachtgever:

Gemeente Rotterdam

Projectnaam:

Renovatie Museum Boijmans Van Beuningen

Tekeningsoverheid:

Plattegrond 2e verdieping

Bestaande toestand (laast vergund)

Datum:

05-02-2026

Tekeningstatus:

Definitief

Uitgave:

30-04-2026

A

wijziging aanvraag omgevingsvergunning

Project fase:

DO+

Schaal:

1:200

Formaat:


A0

Werknummer:

A794

Tekeningnummer:

B_102

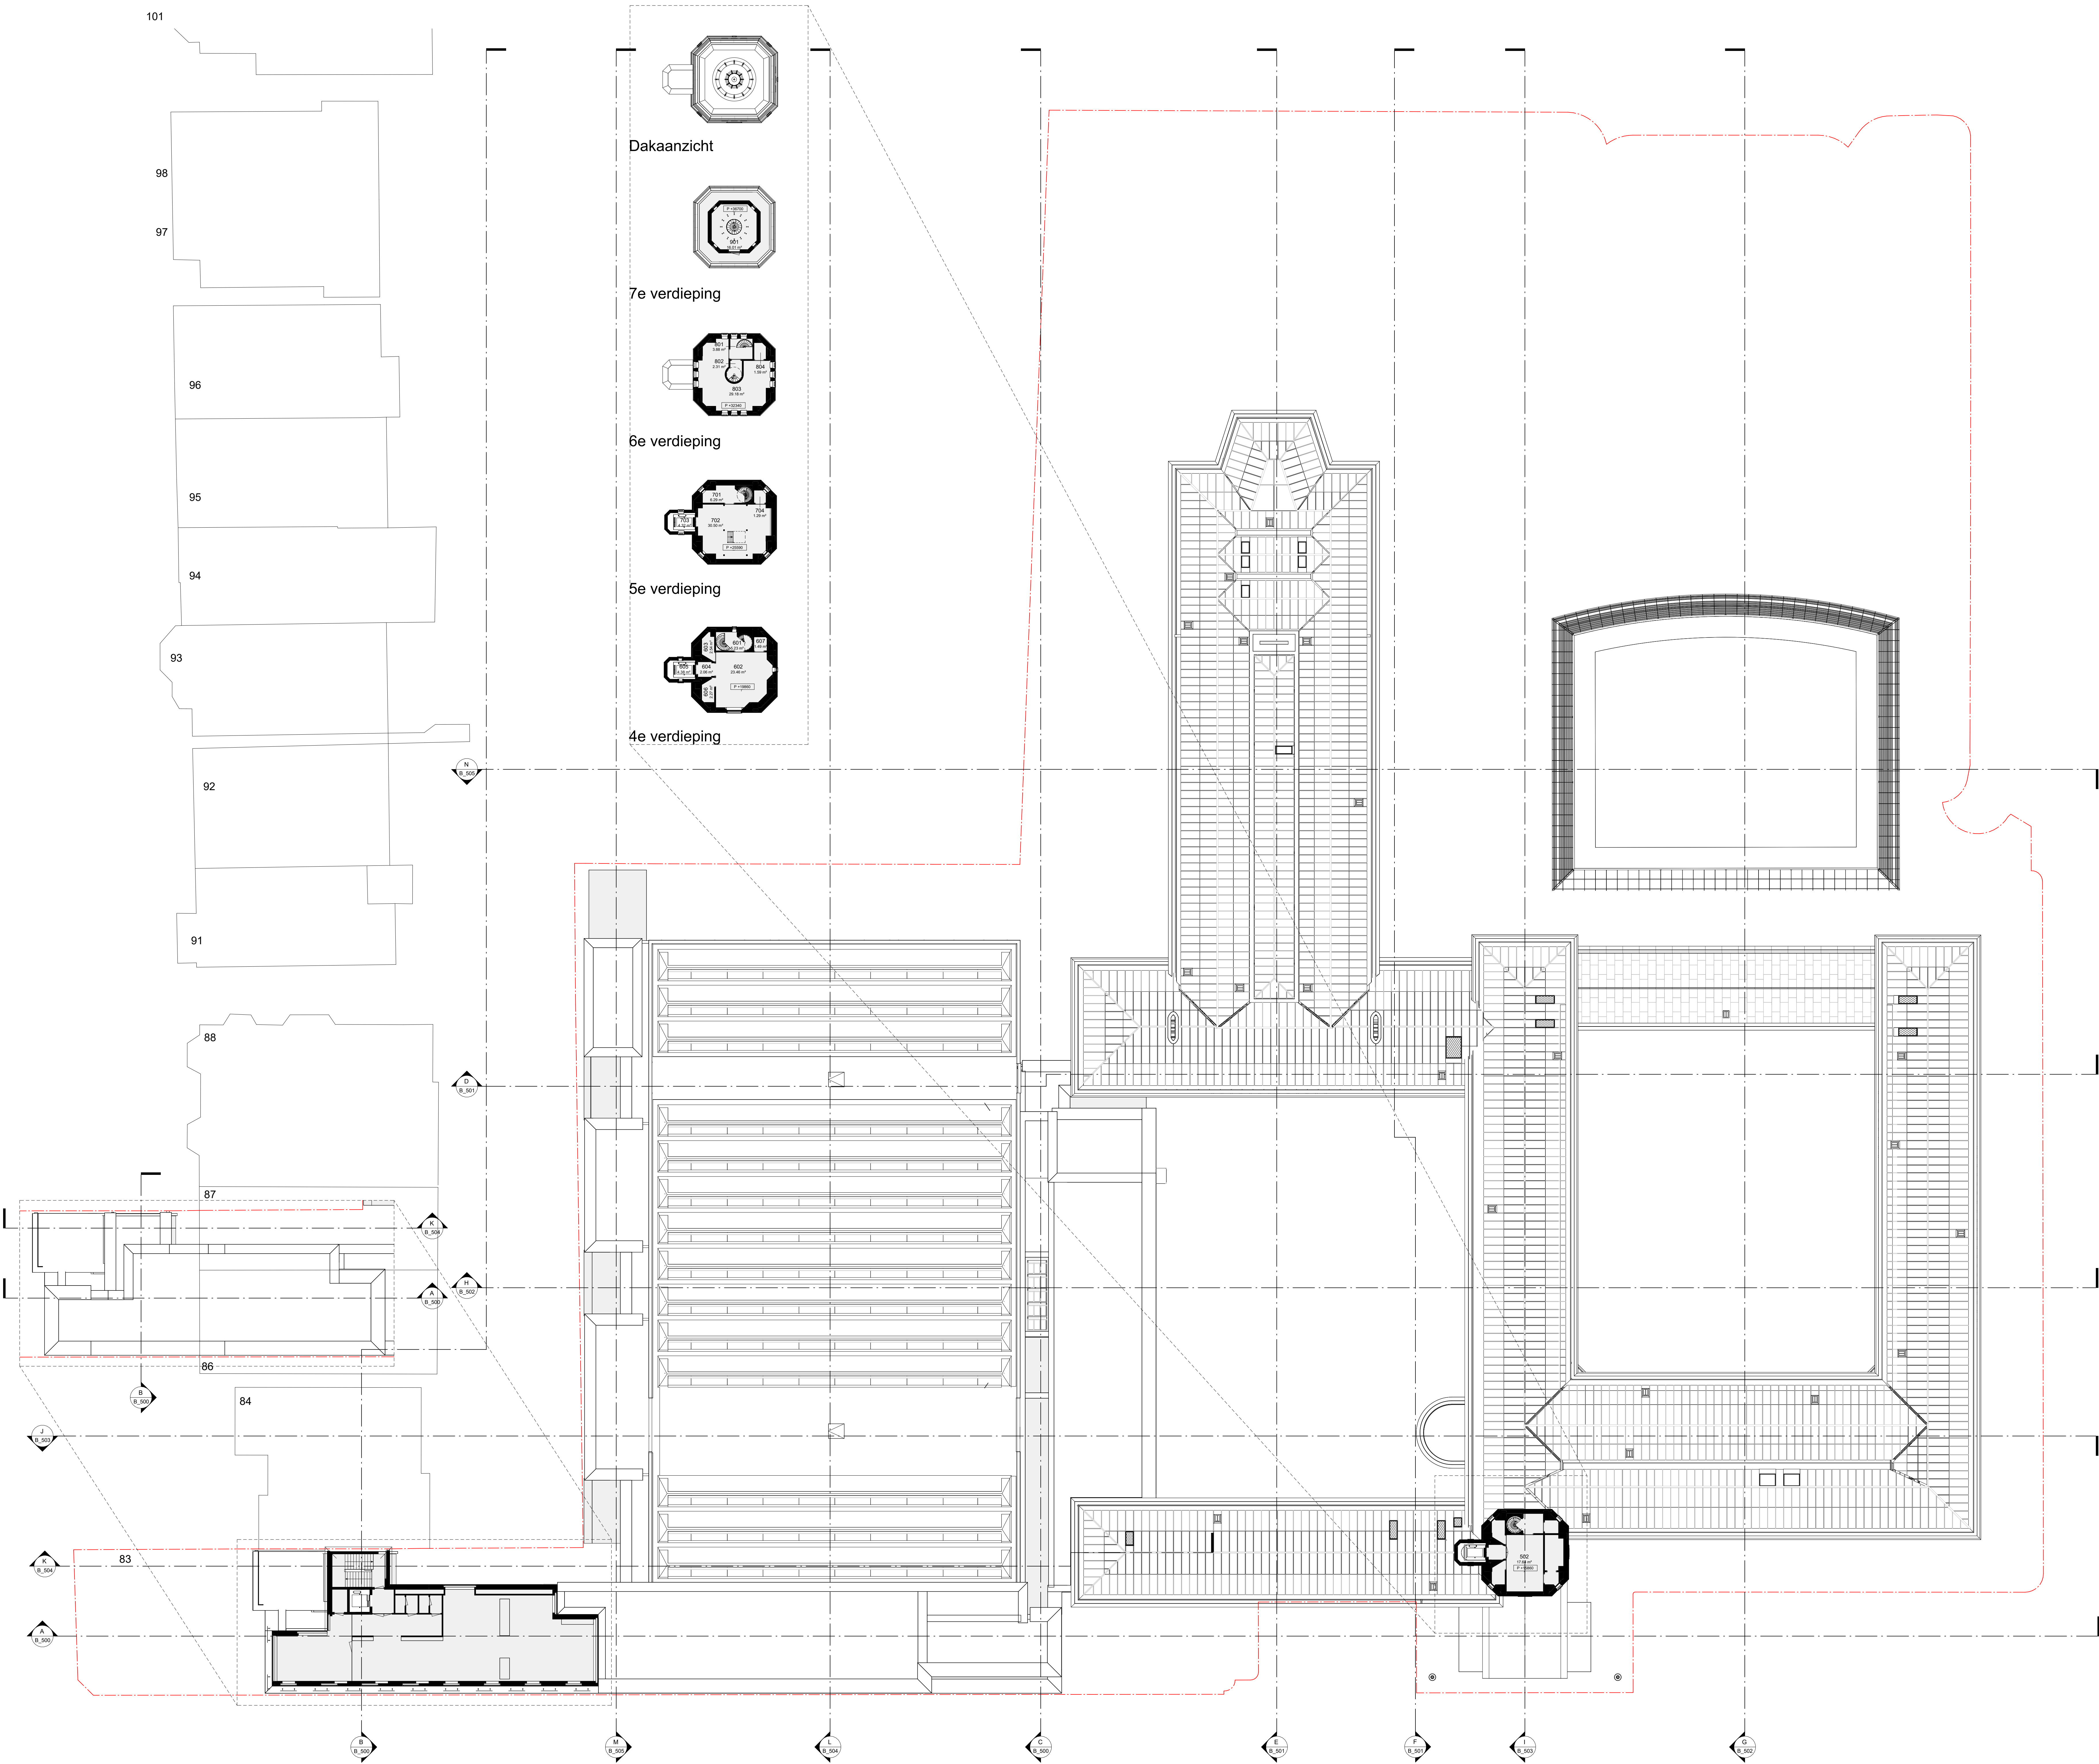

Algemene opmerkingen:

- getuige: cel 0 0 0 NBP
- alle metingen in mm, tenzij anders aangegeven
- afwerking op maaflaag is roestvrij
- tekening is v. plattegronden bestaande situatie afkomstig van Peutz/ten Harkel d.d. 14-08-2019
- tekening is v. plattegronden conform afwijking van Gemeente Rotterdam d.d. 17-05-2020
- alle maten in het werk verraden en controleren

Renvooi terrein:

plengrens

bekendend pand

105

huisnummer

Renvooi bouwkundig (plattegrond/ doorsnede):

raam

water

bestaand (plattegrond/ doorsnede)

bestaand (gevelaanzicht)

algemeen (diverse)

algemeen (diverse)

metalen/leuk (schot)

natuursamen

Ruimte annotatie:

42

zaalnummer


X 0.01

ruimtenummer

0.01

oppervlakte in m²

* Ledennummer Bollen: Niet in het Dier Dier, andere aangegeven

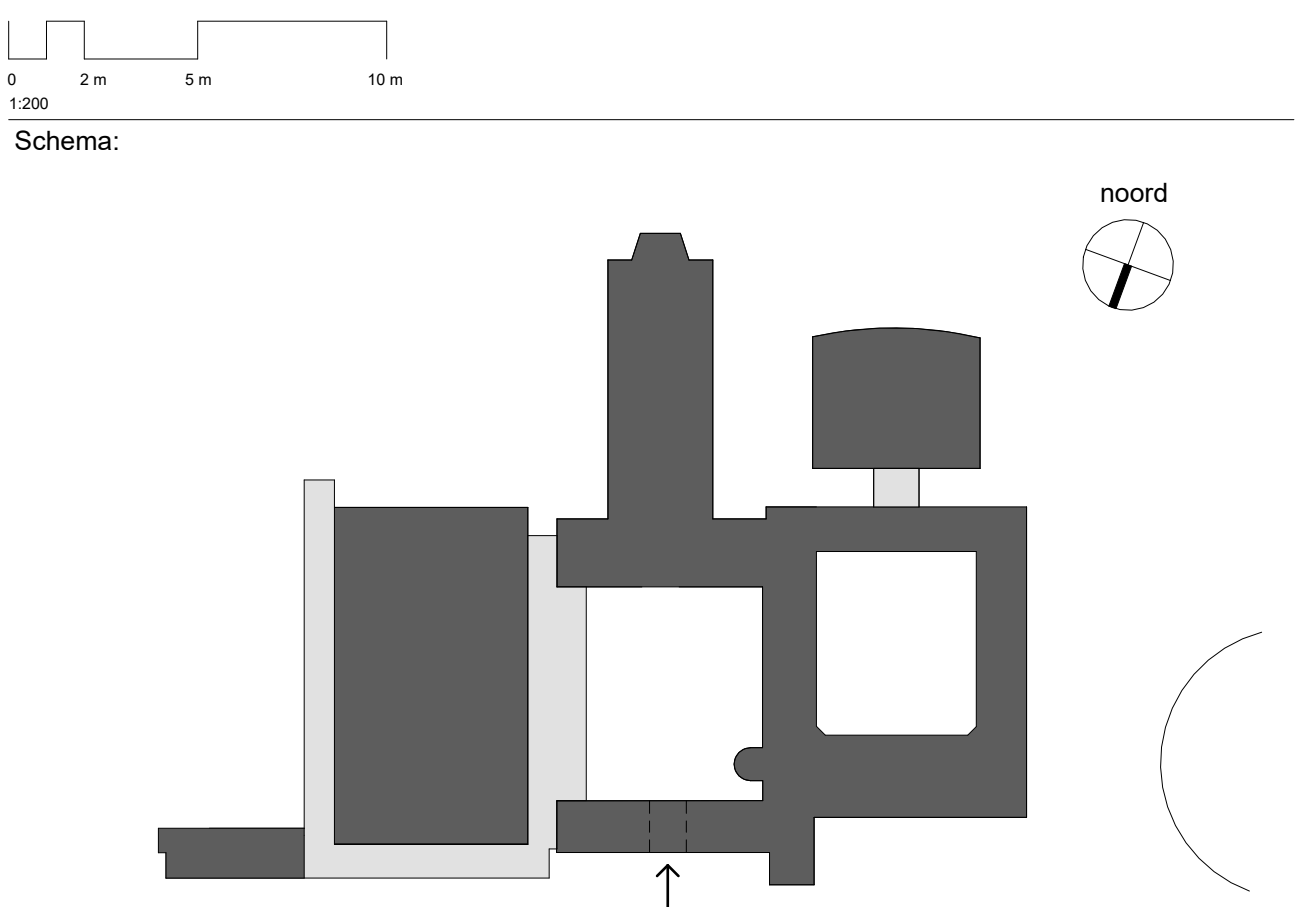

mecanoo

Mecanoo Architecten B.V.
+31 15 279 81 00

Duik Delft 203, 2011 HD
Delft, The Netherlands

info@mecanoo.nl
www.mecanoo.nl

Opdrachtgever:

Gemeente Rotterdam

Projectnaam:

Renovatie Museum Boijmans Van Beuningen

Tekeningsoverdeel:

Plattegronden dak + toren

Bestaande toestand (laast vergund)

Datum:

05-02-2026

Tekeningstatus:

Definitief

Vrijgave:

30-04-2026

A

wijziging aanvraag omgevingsvergunning

Project fase:

DO+

Schaal:

1:200

Formaat:

A0

Werknummer:

A794

Tekeningnummer:

B_103