

- peilhoogte: peil = 0 = NAP
- alle maatvoering in mm, tenzij anders aangegeven
- uitwerking op detailniveau is maatgevend
- tekening o.b.v. plattegronden bestaande situatie
- tekening o.b.v. plattegronden rooilijnen afkomstig
- alle msten in het werk inmeten en controleren

 belendend pand

 massief water doornede gebou

bestaand (plafonds) doorsnede:  algemeen (diverse)

 deur

bestaand (gevelaanzicht):  algemeen (diverse)

 metselwerk (schoon)

 natuursteen


Bestaande brandscheidingen conform rapportage ingenieursbureau IOB BV, 'Verdere verdieping brandveiligheid scenario's', documentnummer 170080R01, 1-3-2018 (REV 0)

WBDO 30 minutes

Ruimte annotatie:

Deel 1
28.78 m²

* rijstenuummers Bodon, Herikat en Van Der Steur, conform archiefstukke

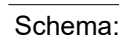

Gemeente Rotterdam

Renovatie Museum Boijmans Van Beuninger

Gevelaanzichten Museumparkstraat

Bestaande toestand (laatst vergund)

05-02-2026

Wijzigingen

Project fees

DO+

Schussel:

1:200

Werkzeugkasten

A794

Tokenizing grammar

B 400

- peilhoogte: peil = 0 = NAP
- alle maatvoering in mm, tenzij anders aangegeven
- uitwerking op detailniveau is maatgevend
- tekening o.b.v. plattegronden bestaande situatie afkomstig van Peiser/Artman d.d. 14-06-2019
- tekening o.b.v. plattegronden rooilijnen afkomstig van Gemeente Rotterdam d.d. 17-06-2020
- alle maten in het werk meten en controleren

 belendend pand 105 huisnummer

grond/ doorsnede):

 water

 doorsnede gebouw

 water doornede gebouw

☐ algemeen (diverse)

1-3-2018 (REV 0)

• 21 = 21	WBCBO 20 minuten
• 21 = 21	WBCBO 30 minuten
• 21 = 21	WBCBO 60 minuten



Opdrachtgever:

Projectnaam: _____

Bestaande toestand (laatst vergund)

05-02-2026	Definitief
------------	------------

DO+ 1:200 A0 A794 B 401

Algemene opmerkingen:

- peilhoogte: peil = 0 = NAP
- alle maatvoering in mm, tenzij anders aangegeven
- uitwerking op detailniveau is maatgevend
- tekening o.b.v. plattegronden bestaande situatie afkomstig van PelsierHartman d.d. 14-08-2019
- tekening o.b.v. plattegronden roollijnen afkomstig van Gemeente Rotterdam d.d. 17-06-2020
- alle maten in het werk innemen en controleren

Renvooi terrein:

plangrens

belendend pand

105

huisnummer

Renvooi bouwkundig (plattegrond/ doorsnede):

maaienveld

bestaand (plattegrond/ doorsnede):

algemeen (diverse)

deur

water

bestaand (gevelaanzicht):

algemeen (diverse)

metsewerk (schoon)

natuursteen

doorsnede gebouw

Renvooi brandveiligheid:
Bestaande brandscheidingen conform rapportage Ingenieursbureau IOB BV, "Verdere verdieping brandveiligheid scenario's", documentnummer 170080R01, 1-3-2019 (REV 0)

WBBO 20 minuten

WBBO 30 minuten

WBBO 60 minuten

Ruimte annotatie:

42

zaalnummer

X 0 01

Directie


36.79 m²

ruimtenummer


ruimteruim

oppervlakte in m²


*nummers Borden, Herkaf en Van Der Sluis, conform archiefakken

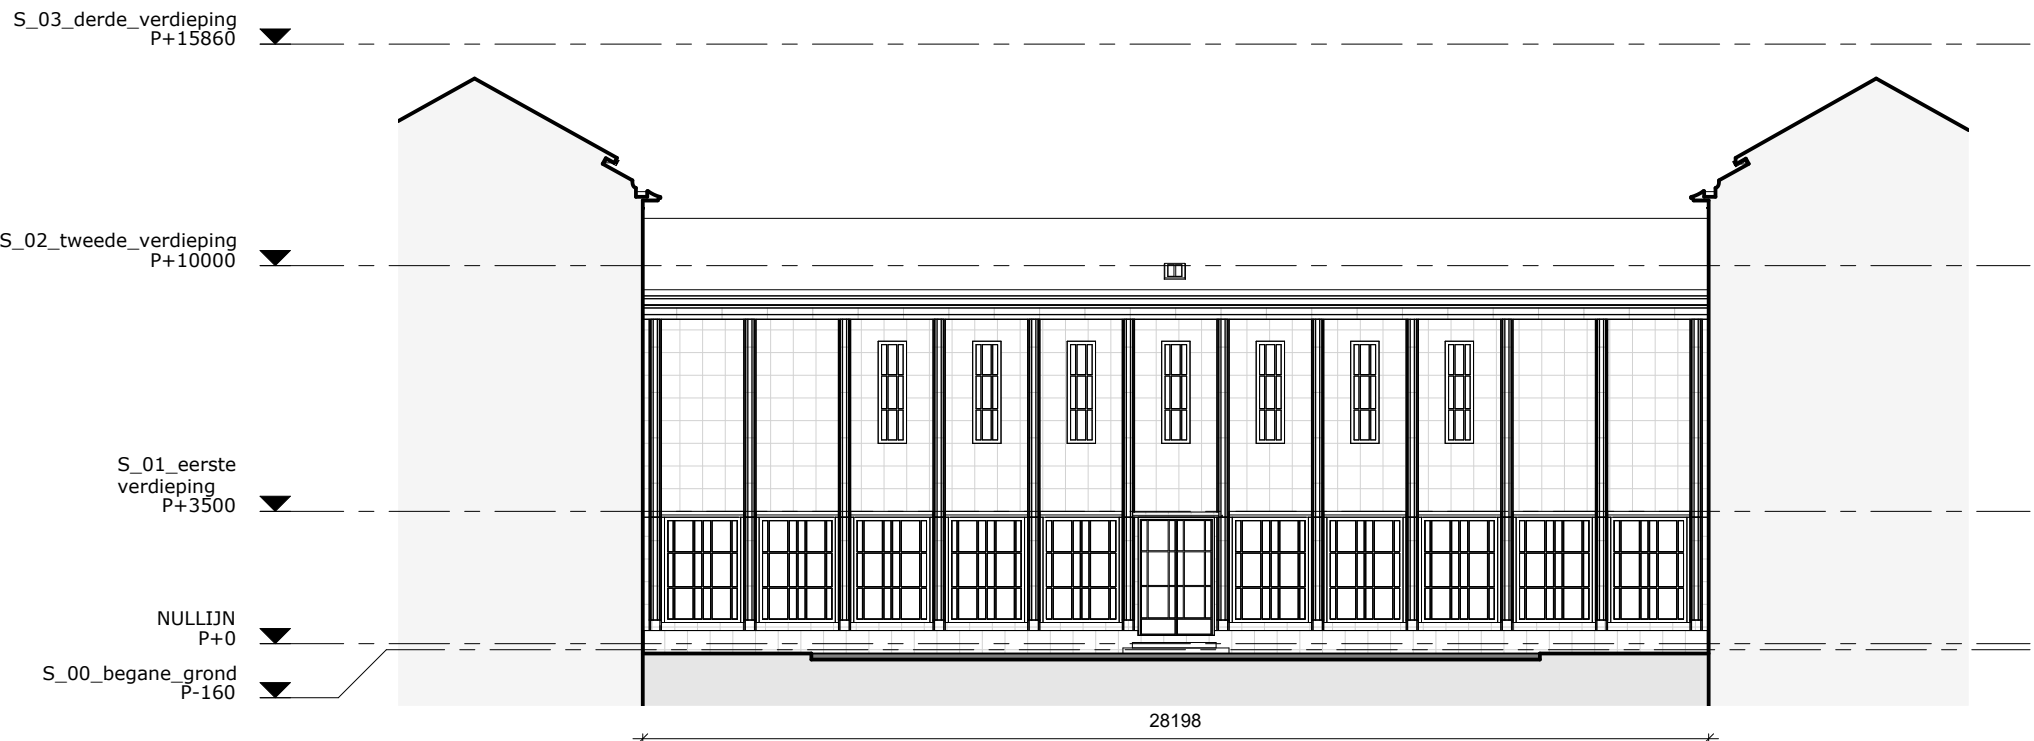


Noordgevel Binnenhof

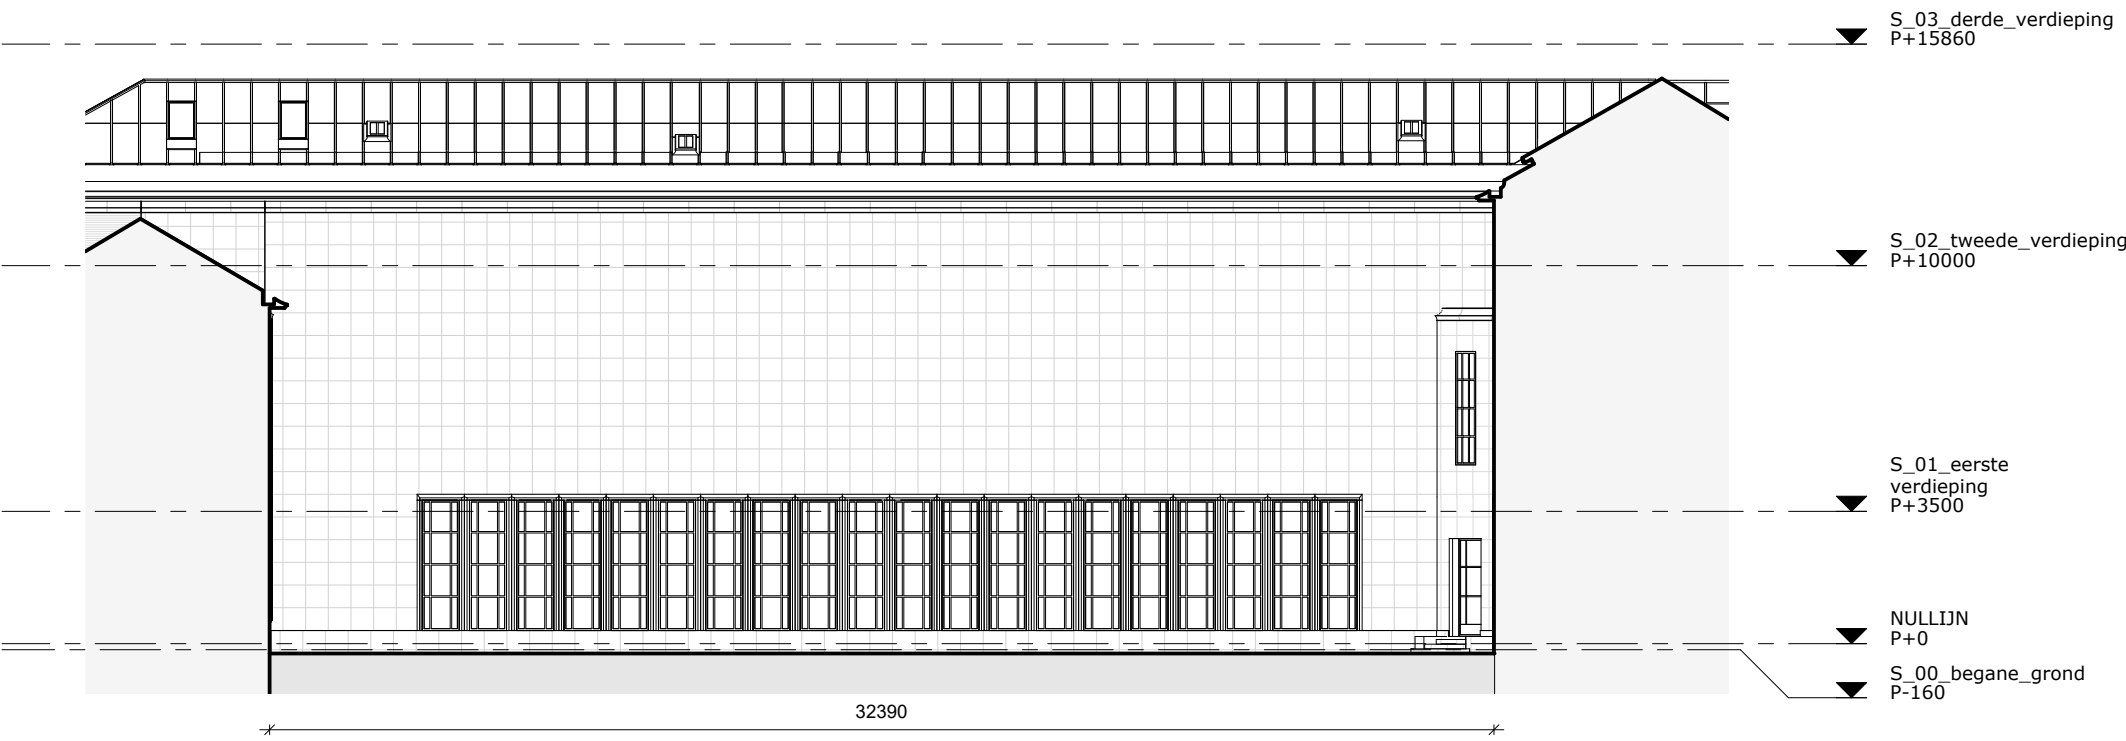


Oostgevel Binnenhof

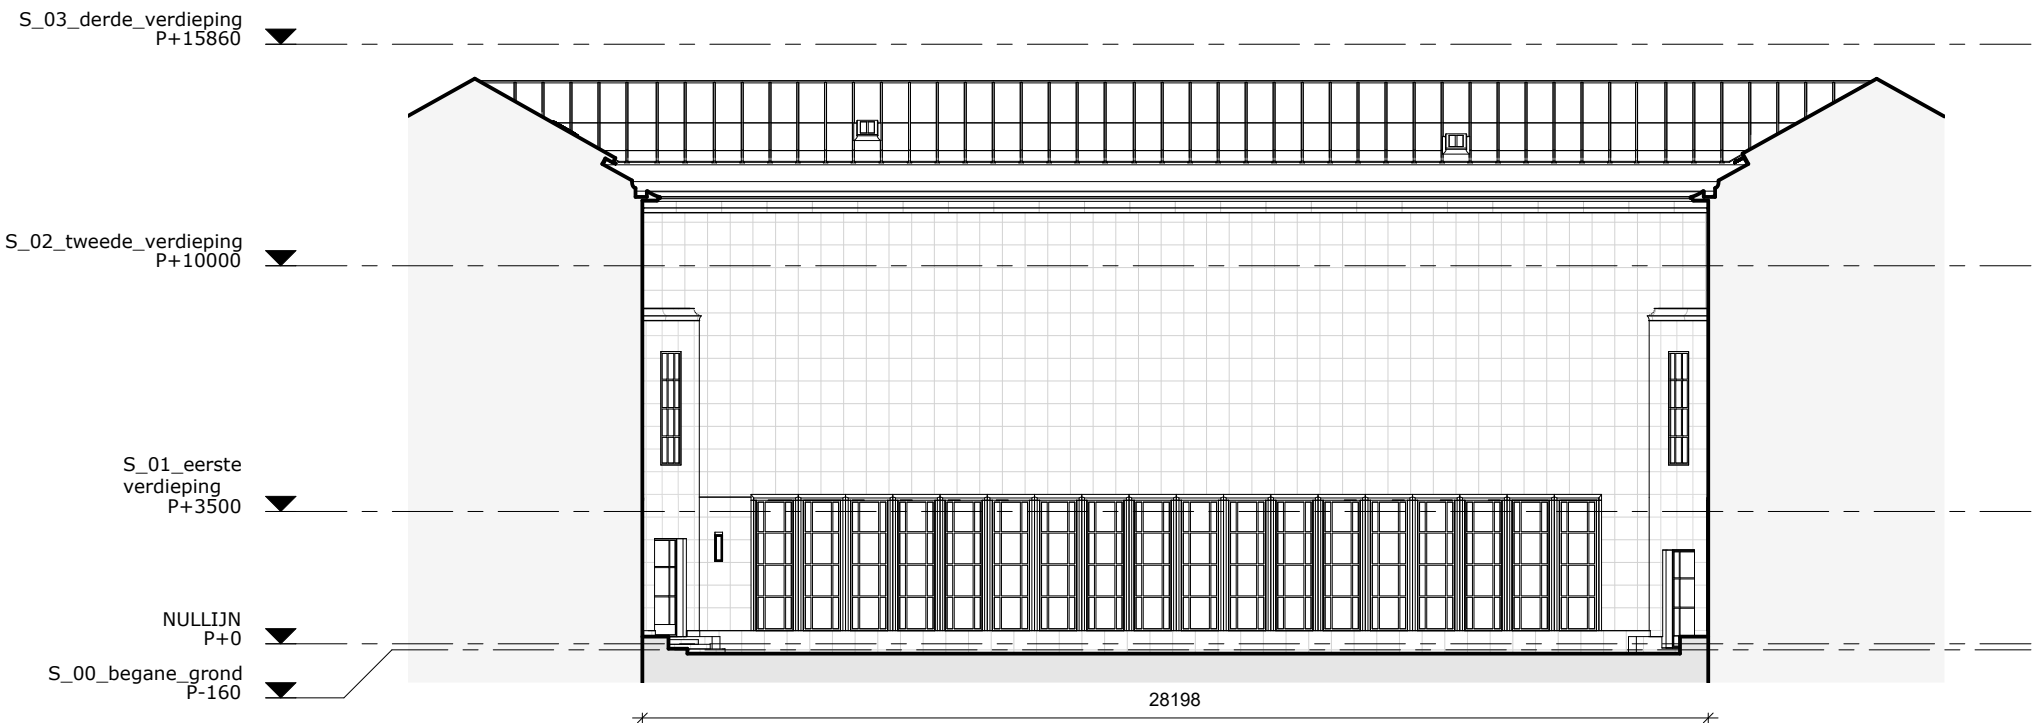

Zuidgevel Binnenhof

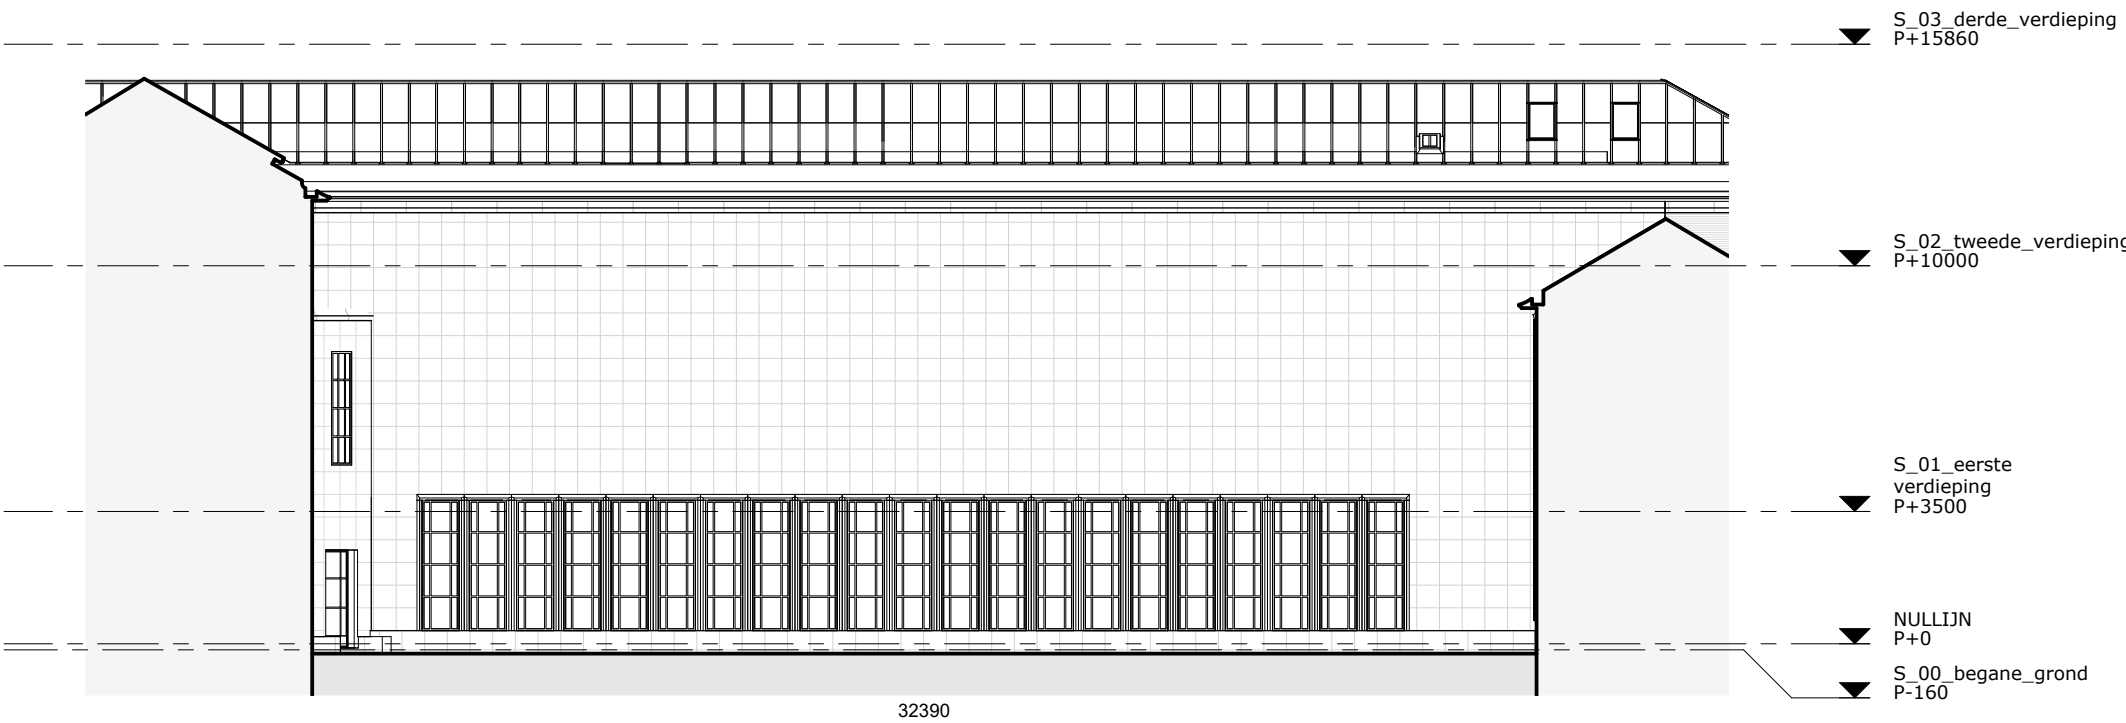

Westgevel Binnenhof

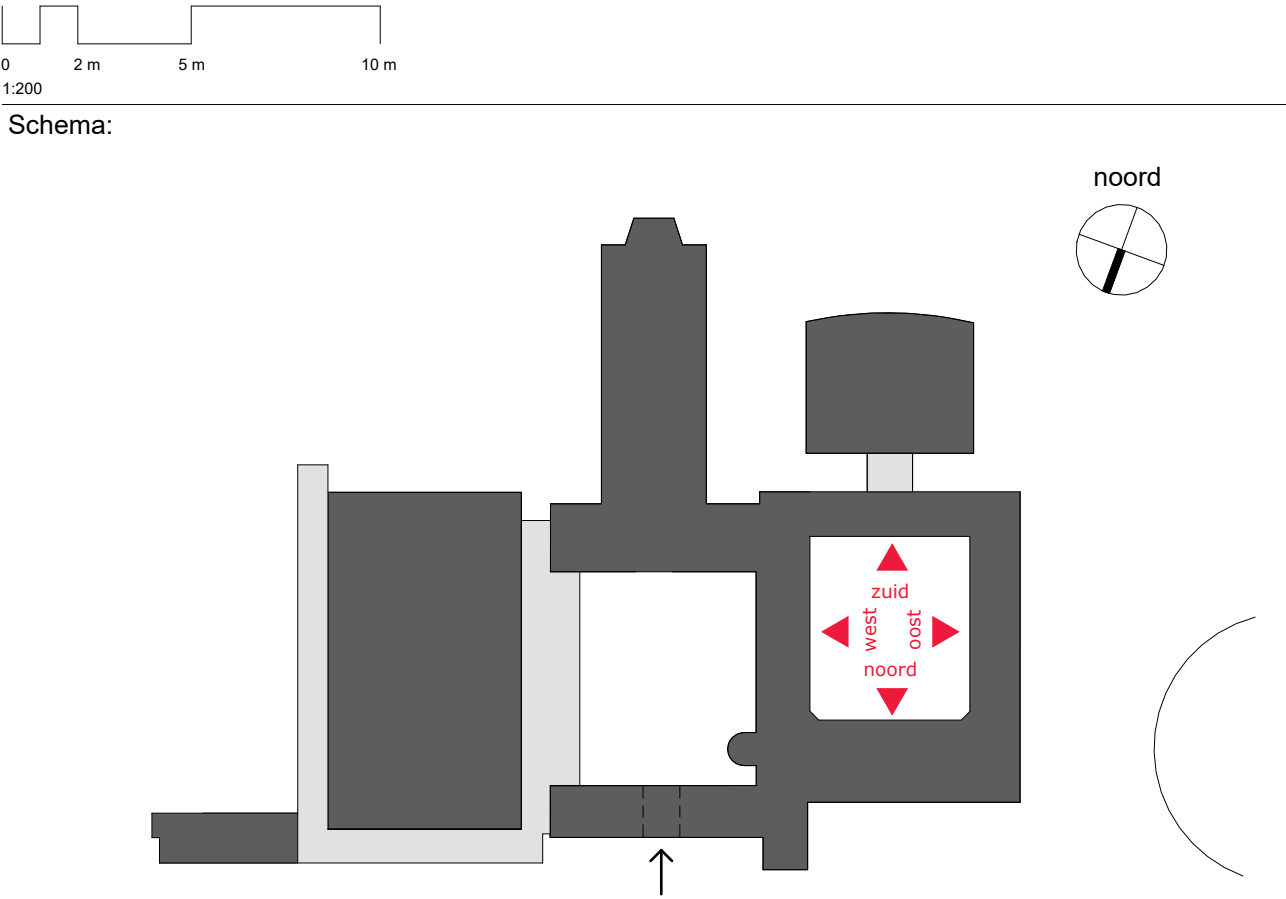

mecanoo

Mecanoo Architecten B.V.
+31 15 279 81 00

Oude Delft 203, 2611 HD
Delft, The Netherlands

info@mecanoo.nl
www.mecanoo.nl

Client name:
Gemeente Rotterdam


Project name:
Renovatie Museum Boijmans Van Beuningen

Sheet name:
Gevelaanzichten Binnenhof
Bestaande toestand (laatst vergund)


Date:
05-02-2026

Status:
Definitief


revisions

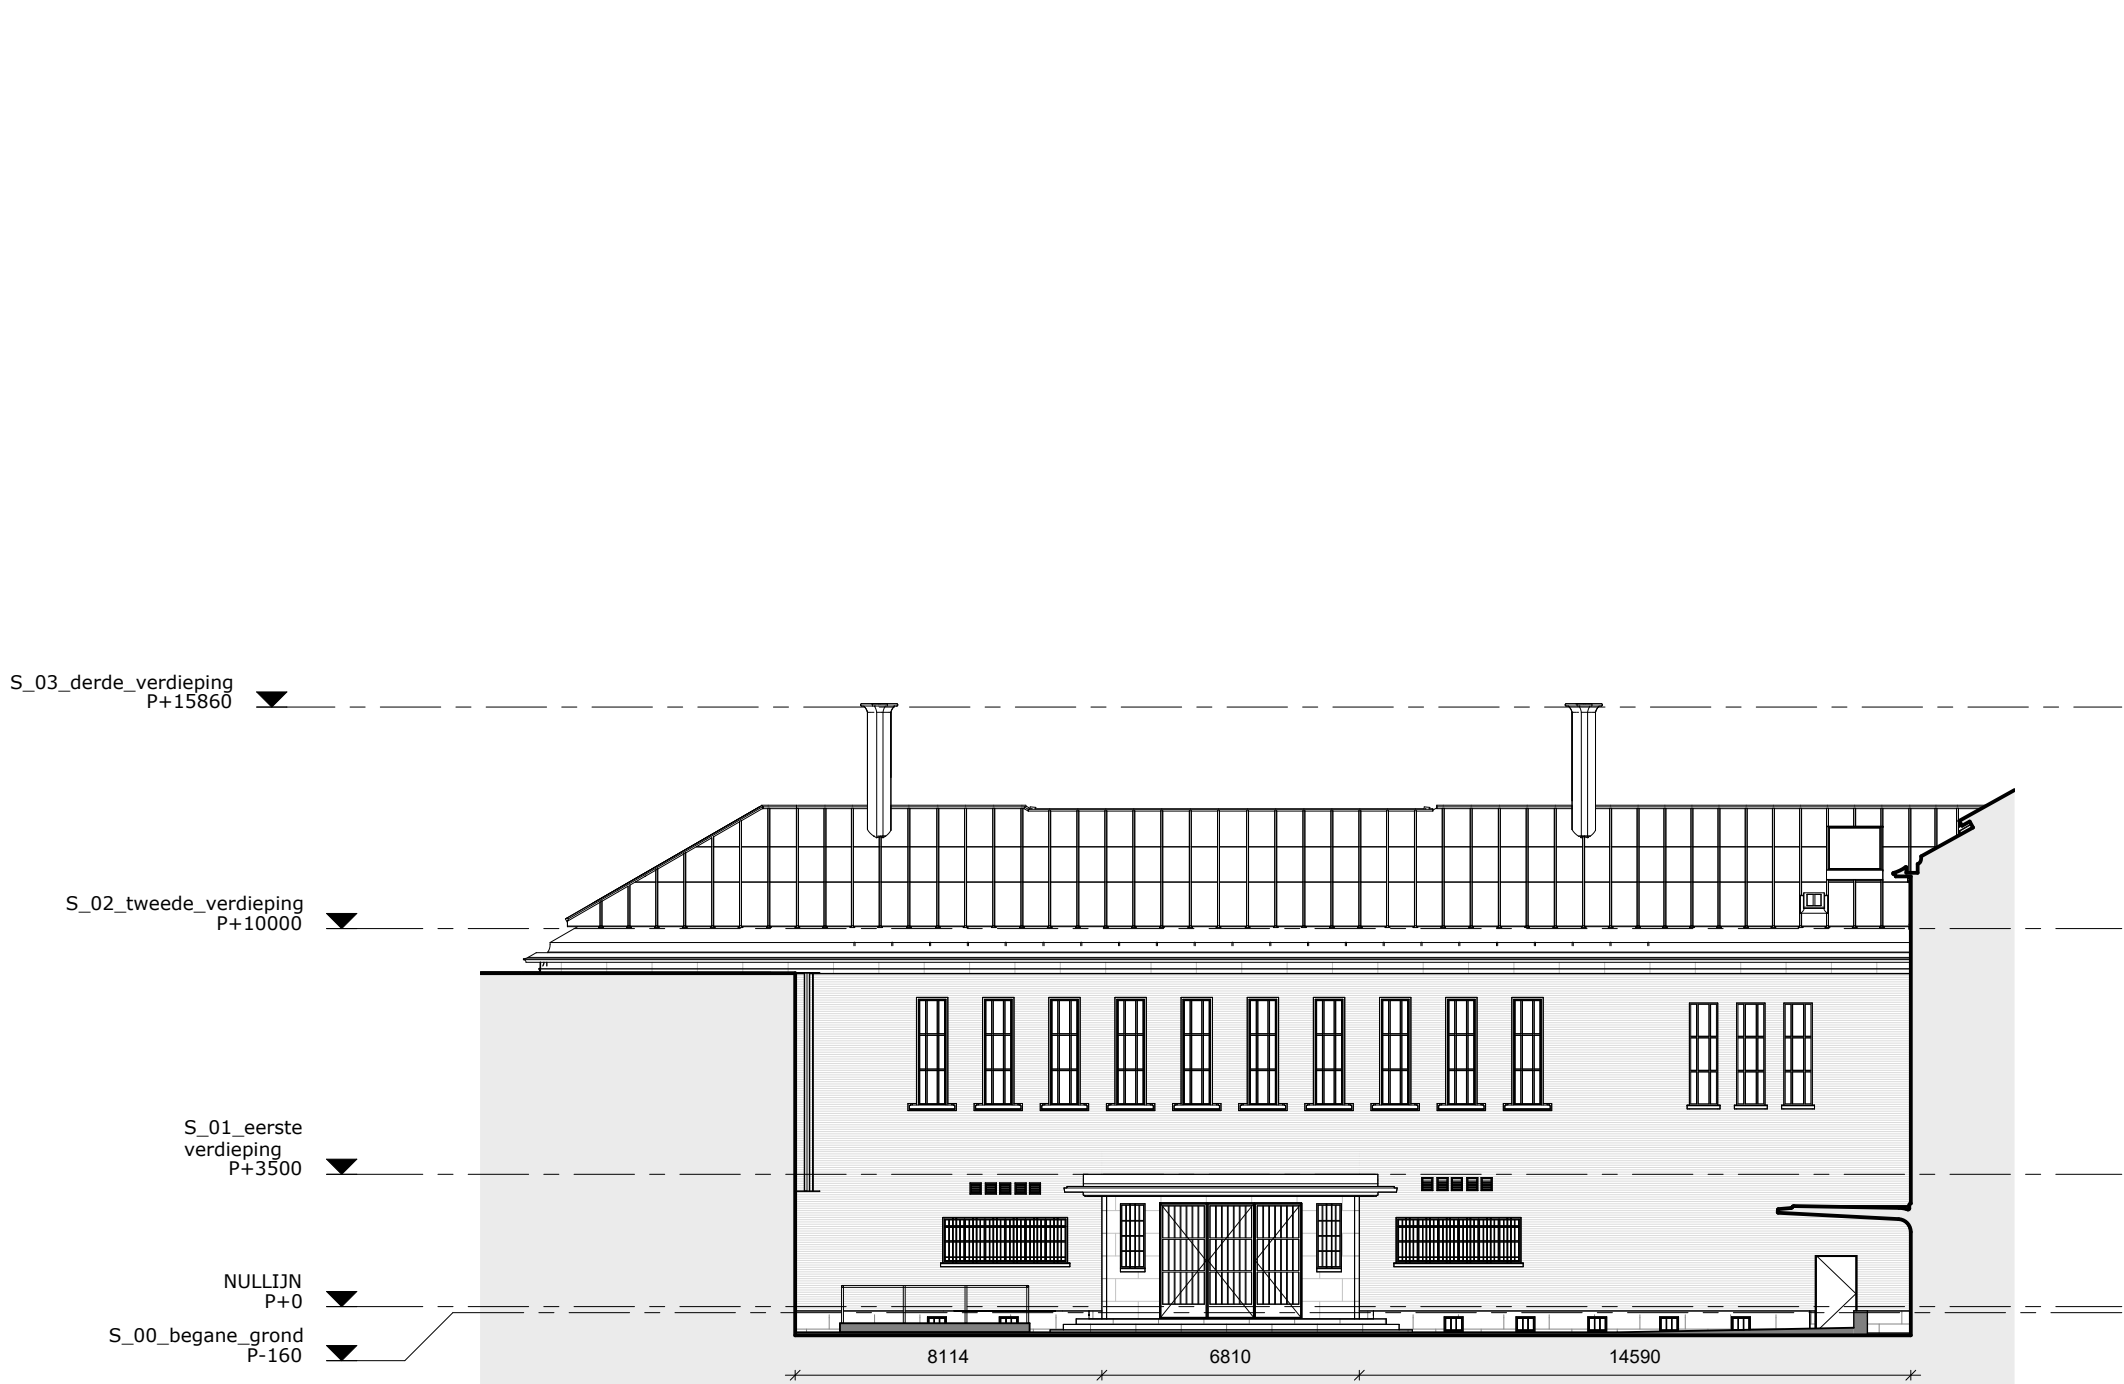


Noordgevel Buitenhof

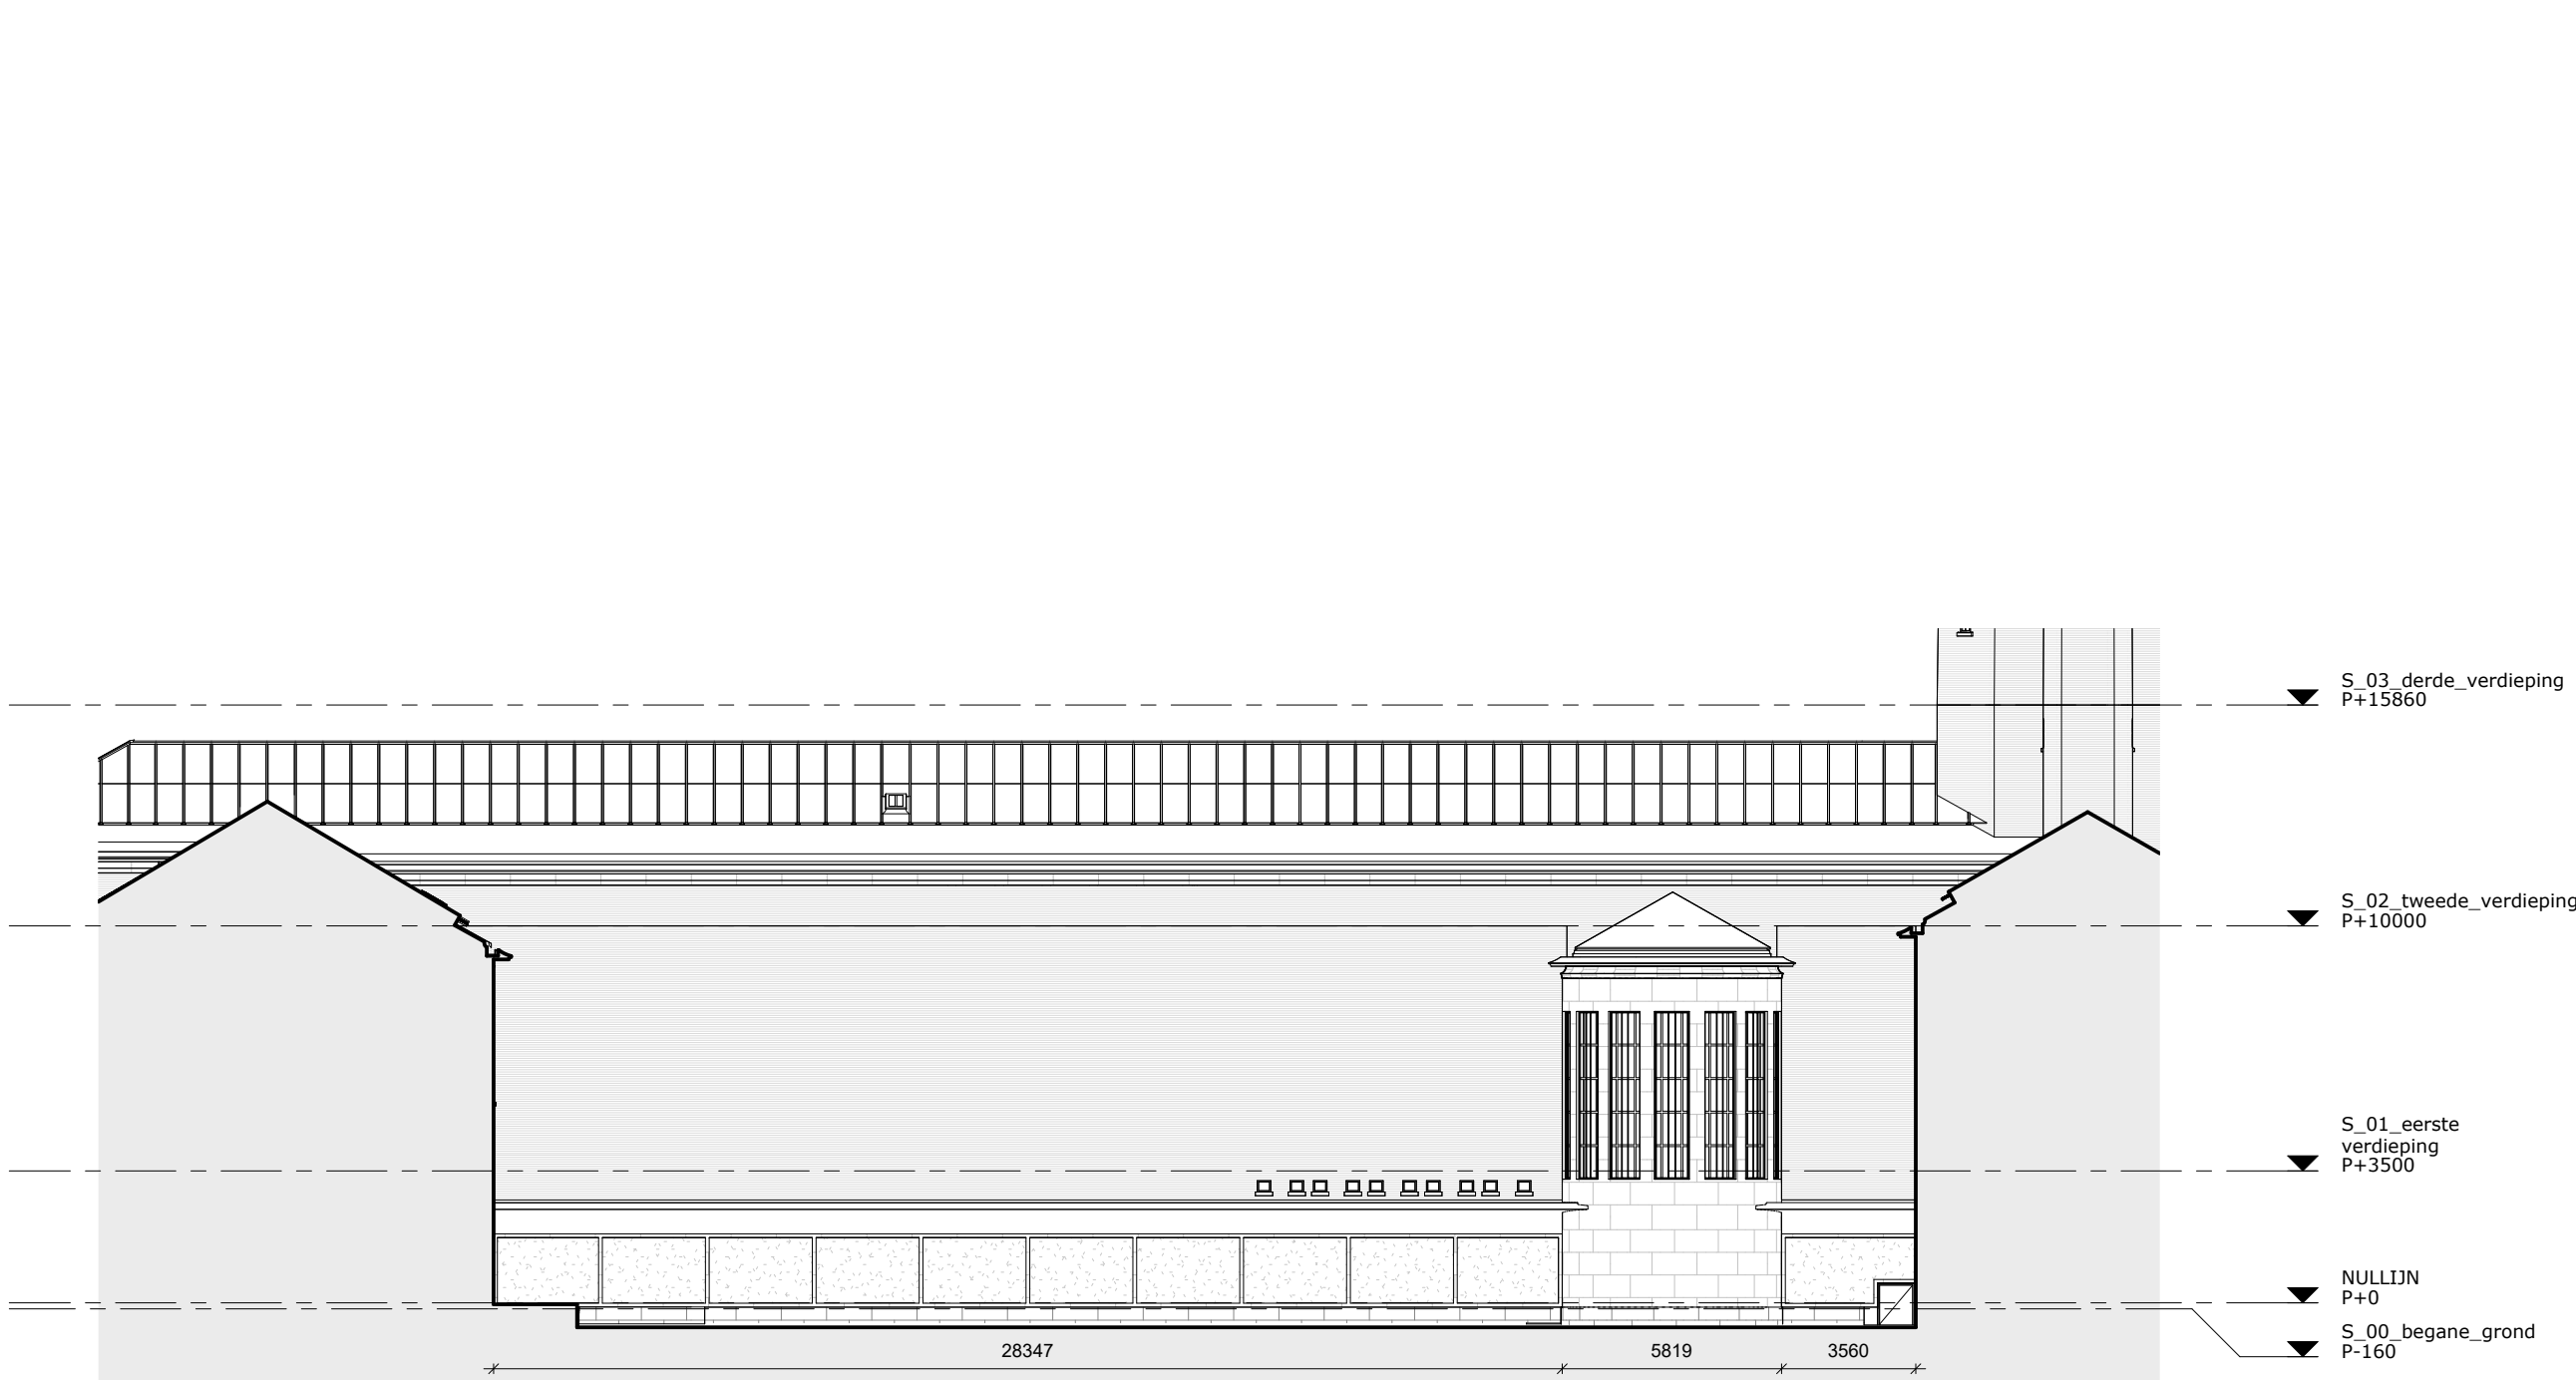


Oostgevel Buitenhof

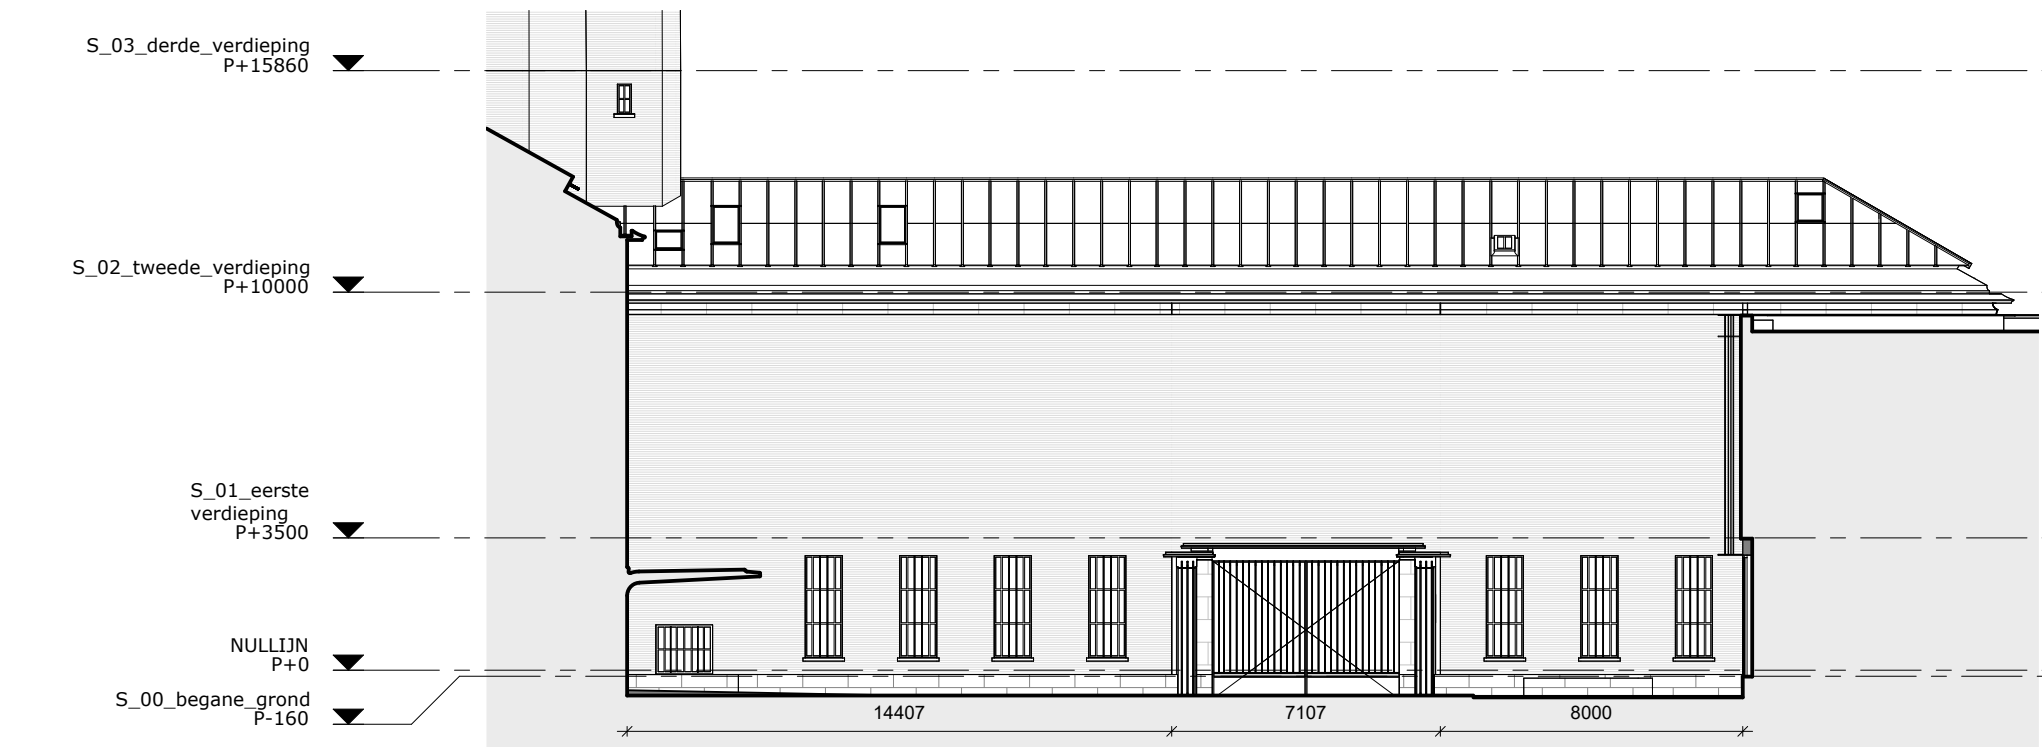


Zuidgevel Buitenhof

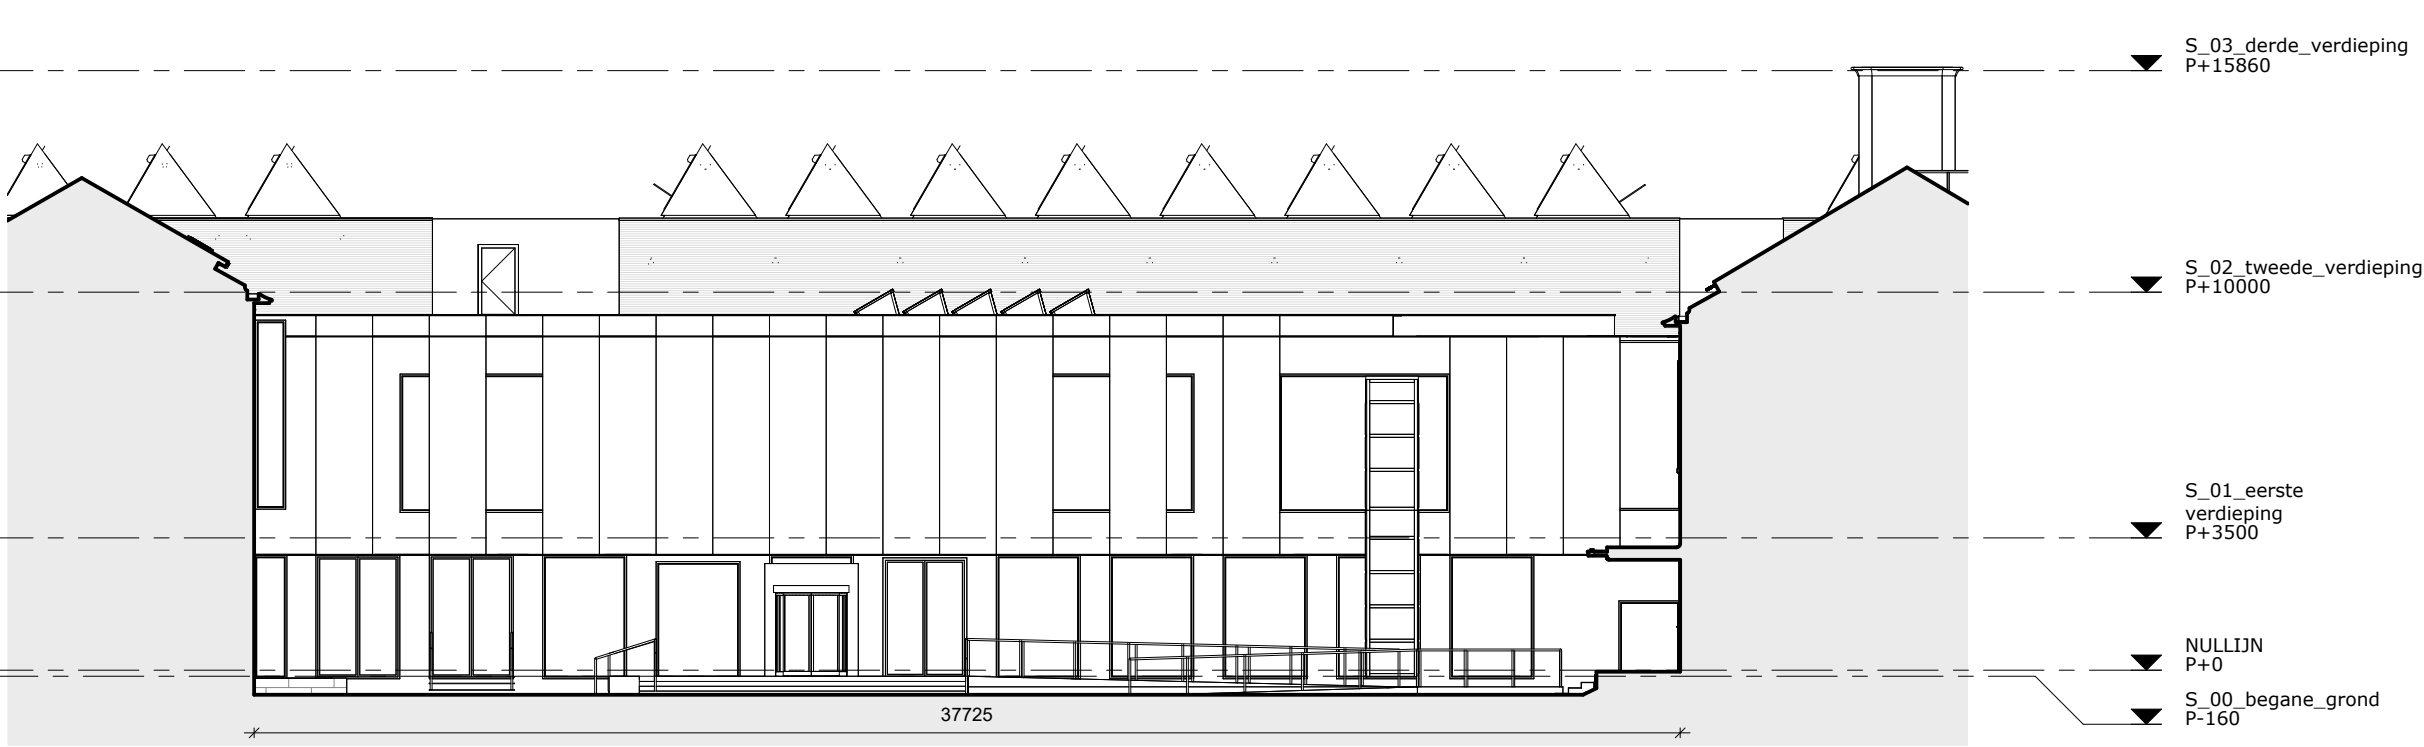


Westgevel Buitenhof

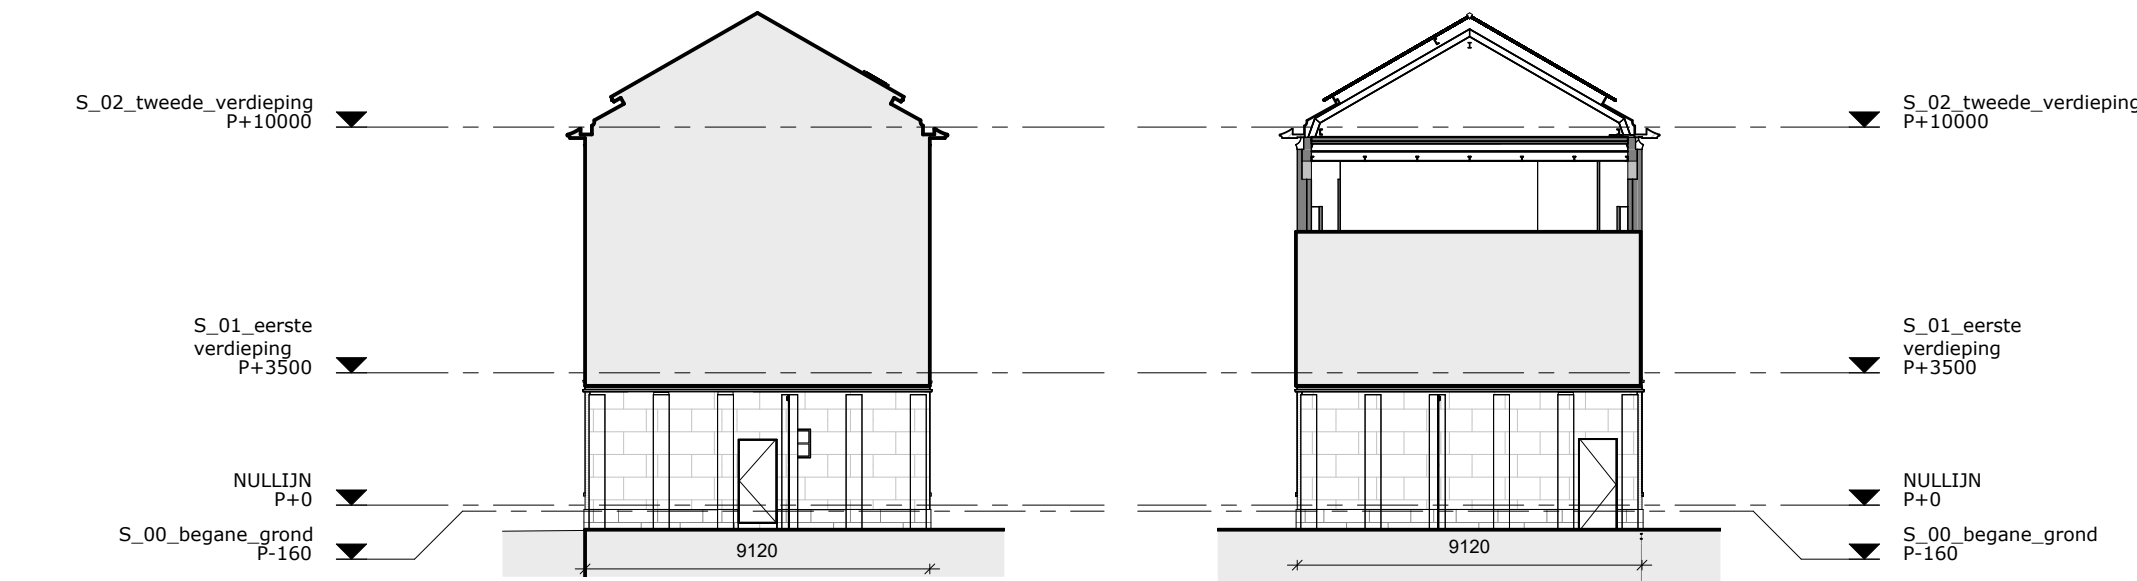


Westgevel Poort

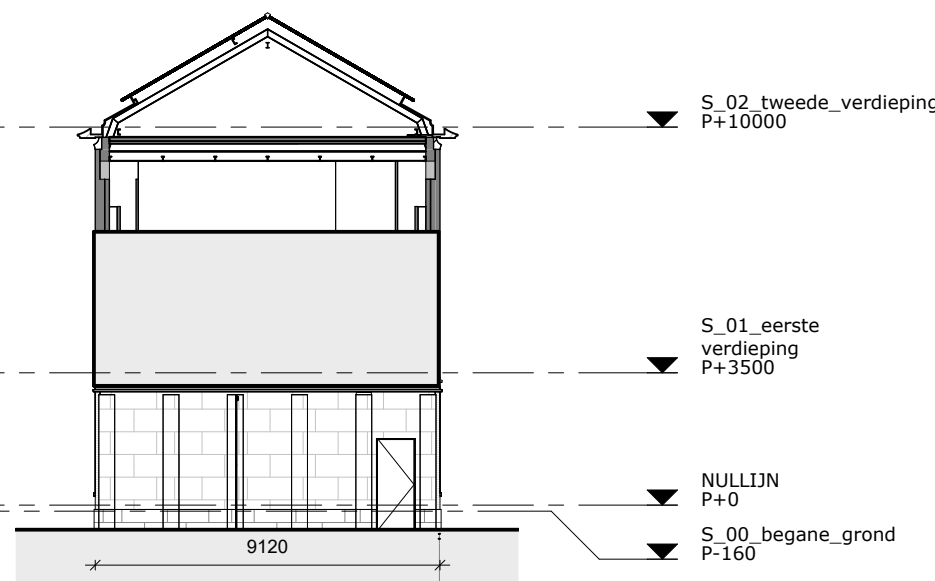

Oostgevel Poort

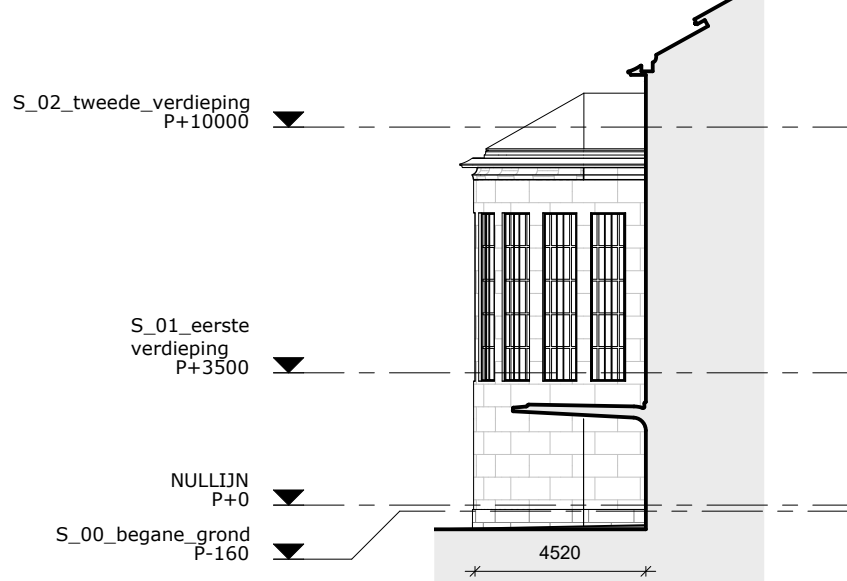

Noordgevel Rotunda

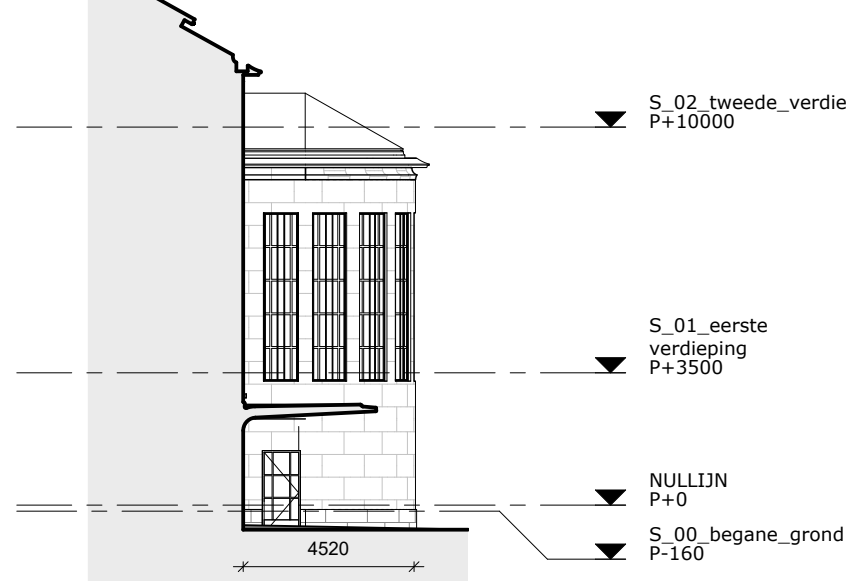

Zuidgevel Rotunda

Algemene opmerkingen:

- peilhoogte: peil = 0 = NAP
- alle maatvoering in mm, tenzij anders aangegeven
- uitwerking op detailniveau is maatgevend
- tekening o.b.v. plattegronden bestaande situatie afkomstig van PelsierHartman d.d. 14-08-2019
- tekening o.b.v. plattegronden roollijnen afkomstig van Gemeente Rotterdam d.d. 17-06-2020
- alle maten in het werk innemen en controleren

Renvooi terrein:

--- plangrens belendend pand 105 huisnummer

Renvooi bouwkundig (plattegrond/ doorsnede):

bestaand (plattegrond/ doorsnede): bestaand (gevelaanzicht):

maaienveld water doorsnede gebouw

algemeen (diverse) algemeen (diverse)

deur metselwerk (schoon)

natuursteen

Renvooi brandveiligheid:

Bestaande brandscheidingen conform rapportage Ingenieursbureau IOB BV, "Verdere verdieping brandveiligheid scenario's", documentnummer 170080R01, 1-3-2019 (REV 0)

WBBO 20 minuten

WBBO 30 minuten

WBBO 60 minuten

Ruimte annotatie:


42 zaalnummer

X 0 01 ruimtenummer

0 ruimteroom

36.79 m² oppervlakte in m²

* nummers Bodin, Herkel en Van Der Sluis, conform architectuurs

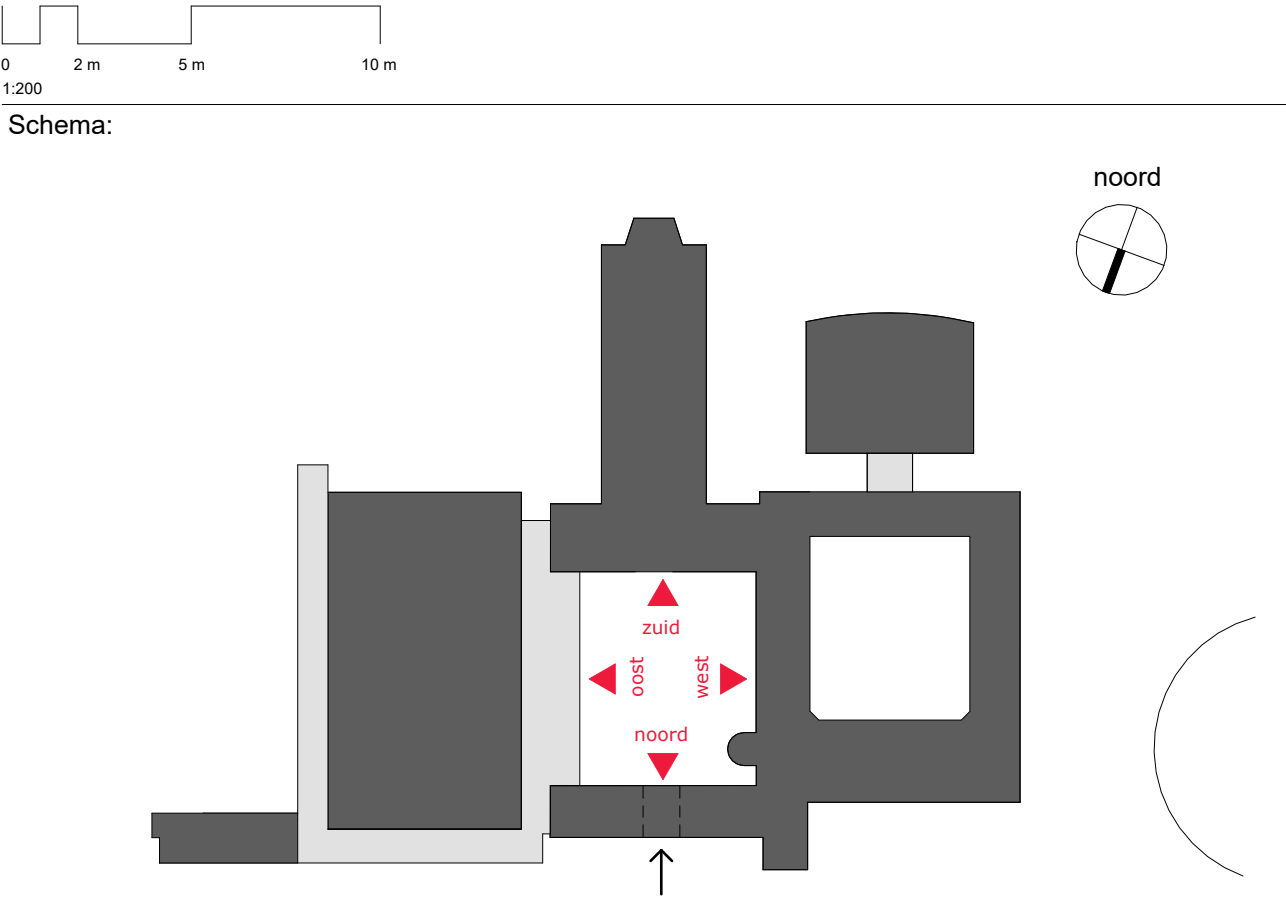

mecanoo

Mecanoo Architecten B.V.
+31 15 279 81 00

Oude Delft 203, 2611 HD
Delft, The Netherlands

info@mecanoo.nl
www.mecanoo.nl

Client name:

Gemeente Rotterdam

Project name:

Renovatie Museum Boijmans Van Beuningen

Sheet name:

Gevelaanzichten Buitenhof

Bestaande toestand (laatst vergund)

Date:

05-02-2026

Status:

Definitief

revisions

Algemene opmerkingen:

- peilhoogte: peil = 0 = NAP
- alle maatvoering in mm, tenzij anders aangegeven
- uitwerking op detailniveau is maatgevend
- tekening o.b.v. plattegronden bestaande situatie afkomstig van PelsierHartman d.d. 14-08-2019
- tekening o.b.v. plattegronden rooilijnen afkomstig van Gemeente Rotterdam d.d. 17-06-2020
- alle maten in het werk innemen en controleren

Renvooi terrein:

plangrens

belendend pand

105

huisnummer

Renvooi bouwkundig (plattegrond/ doorsnede):

maaiveld

water

doorsnede gebouw

bestaand (plattegrond/ doorsnede):

bestaand (gevelaanzicht):

algemeen (diverse)

algemeen (diverse)

metselwerk (schoon)

natuursteen

deur

Renvooi brandveiligheid:

Bestaande brandscheidingen conform rapportage Ingenieursbureau IOB BV, "Verdere verdieping brandveiligheid scenario's", documentnummer 170080R01, 1-3-2019 (REV 0)

WBBO 20 minuten

WBBO 30 minuten

WBBO 60 minuten

Ruimte annotatie:

42

zaalnummer

X 0 0 1

Directie


36.79 m²

ruimtenummer


ruimtenaam

oppervlakte in m²


* nummers Borden, Herkaf en Van Der Sluis, conform archiefakken

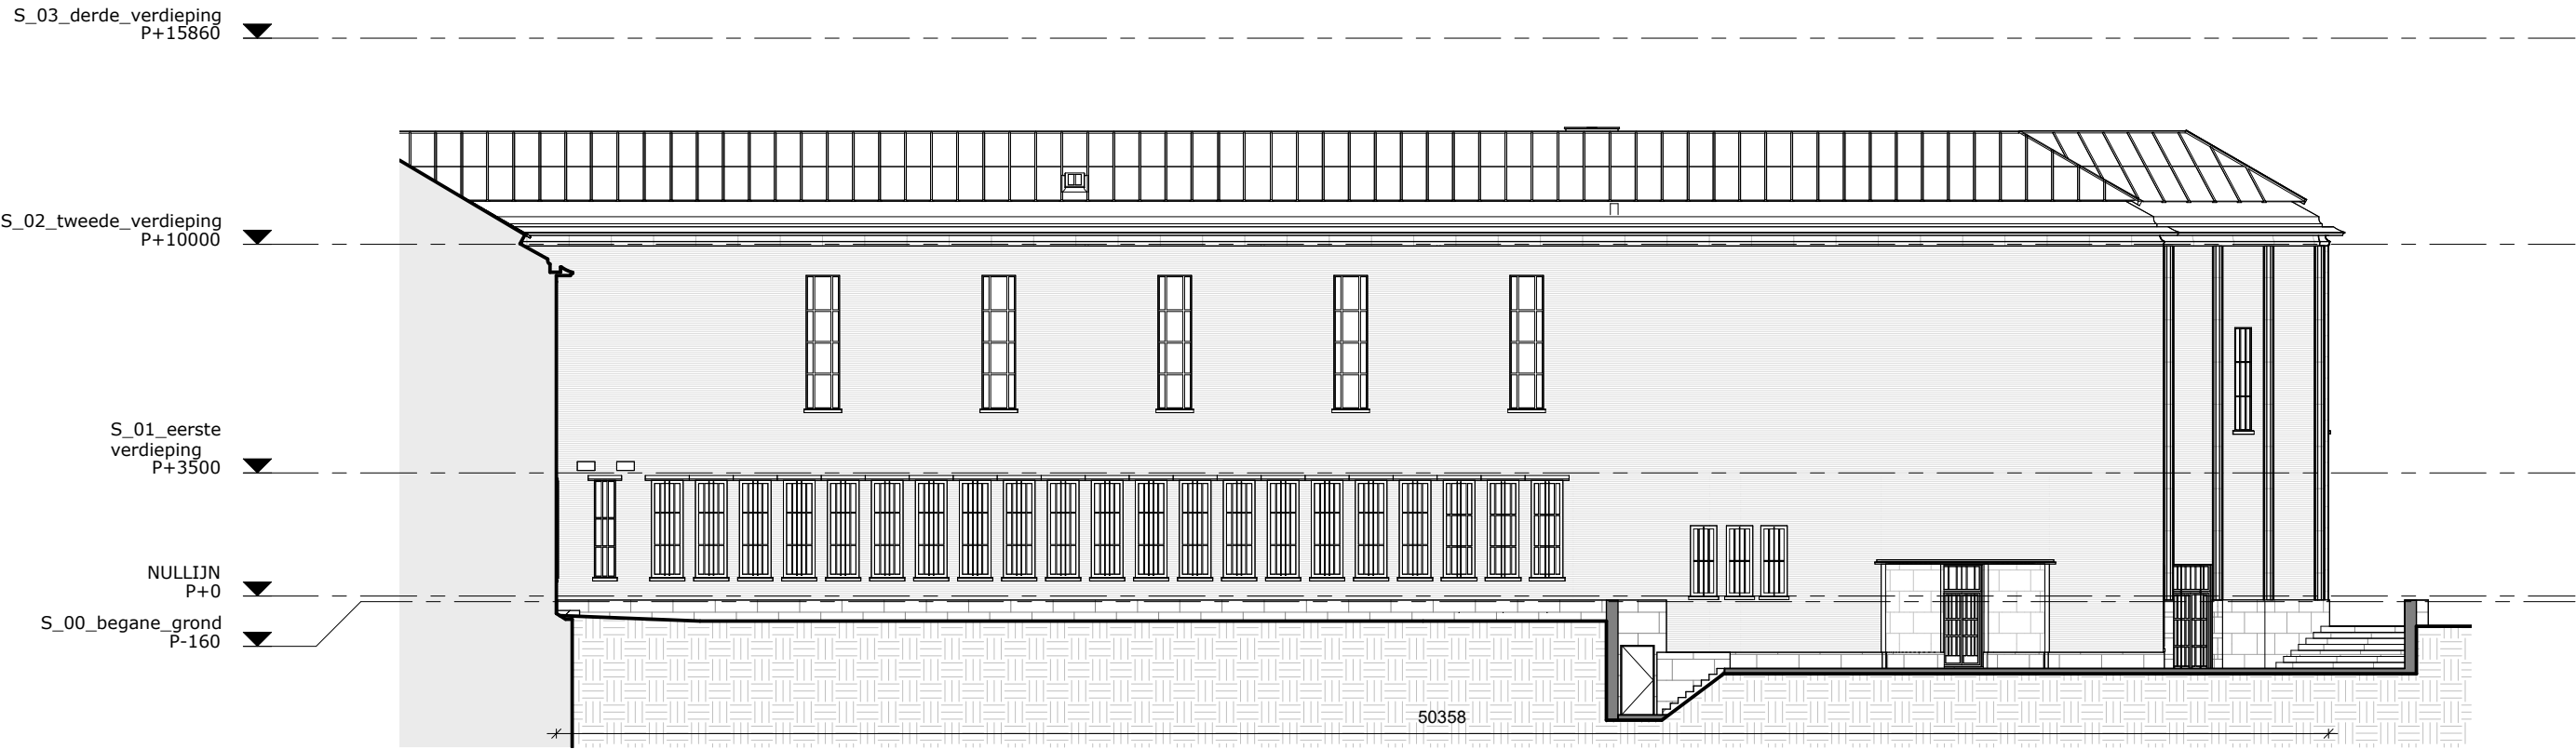


Westgevel Directievlugel

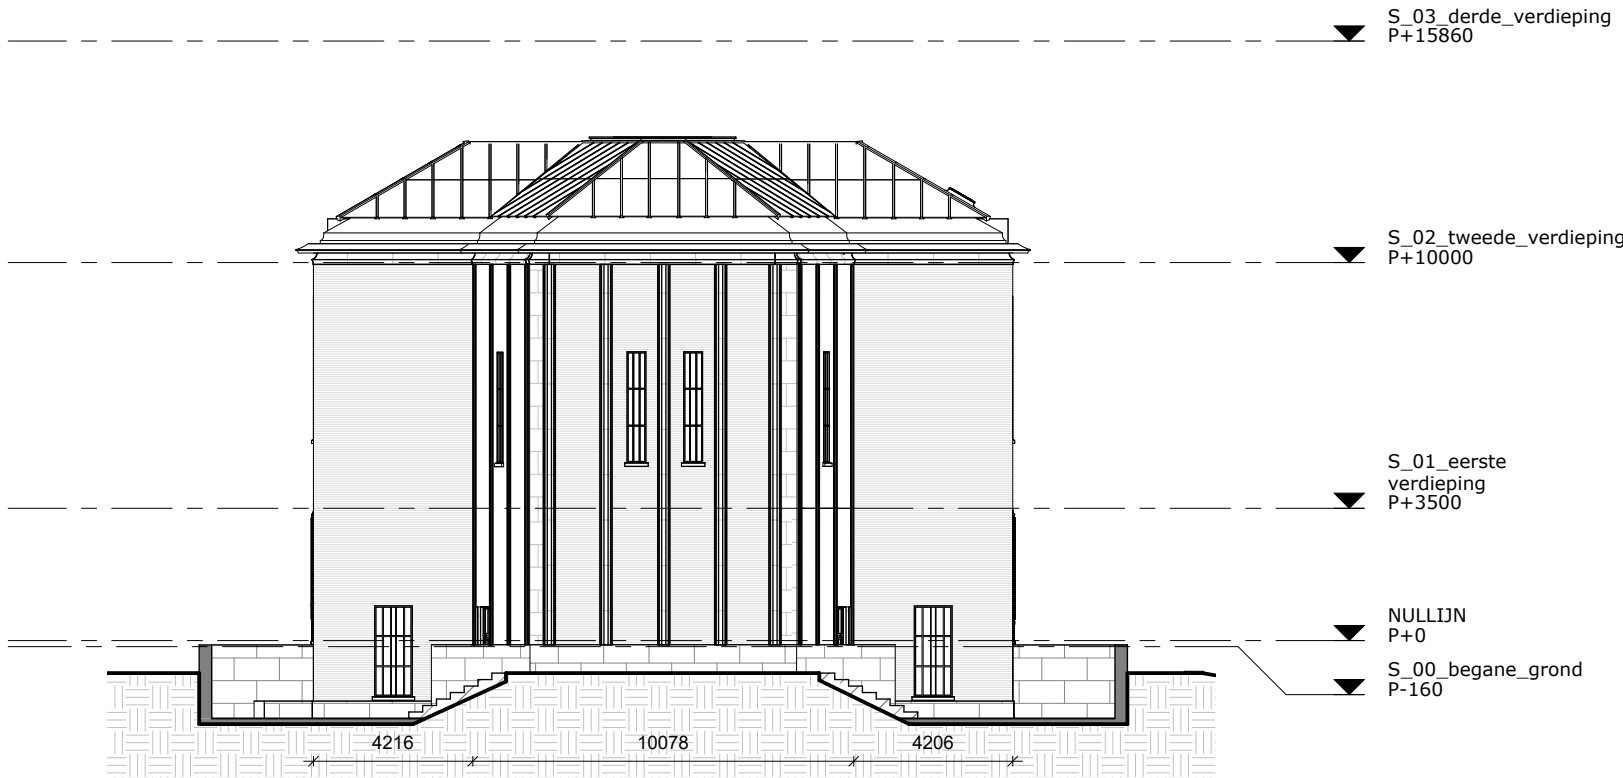


Zuidgevel Directievlugel

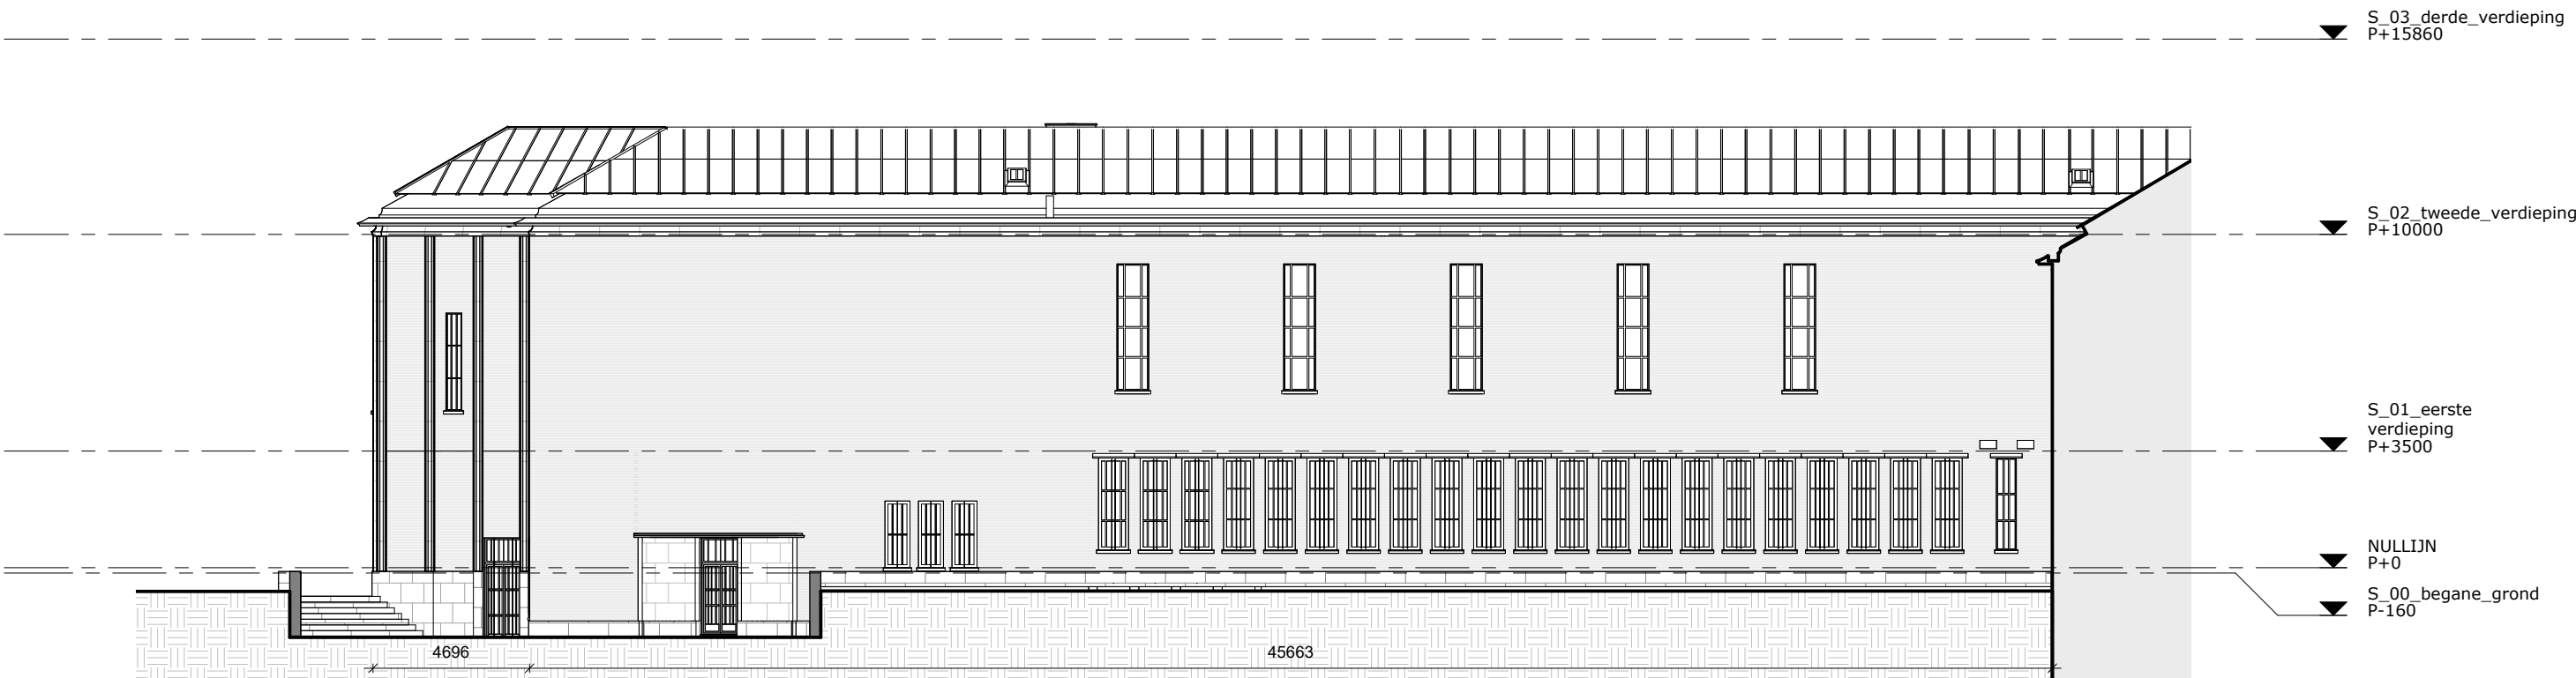


Oostgevel Directievlugel

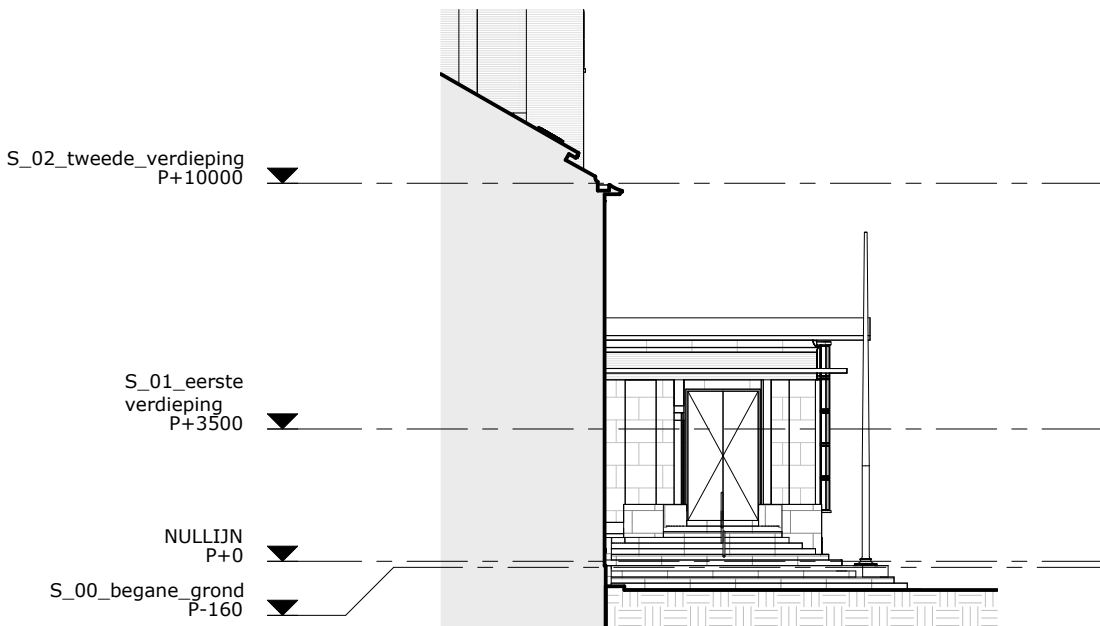


Oostgevel Entree

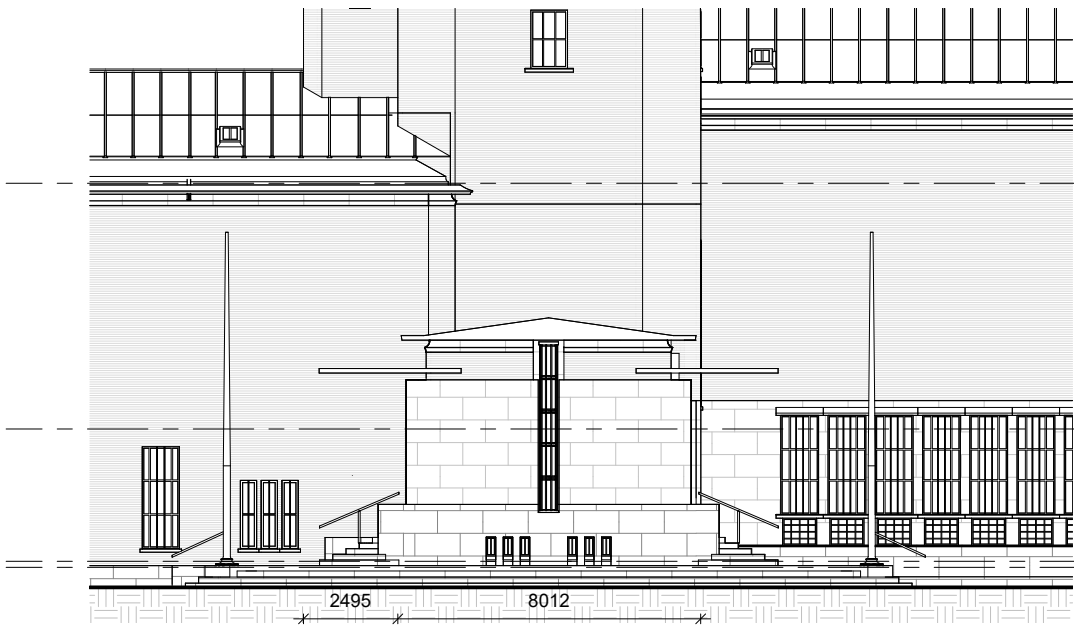

Noordgevel Entree

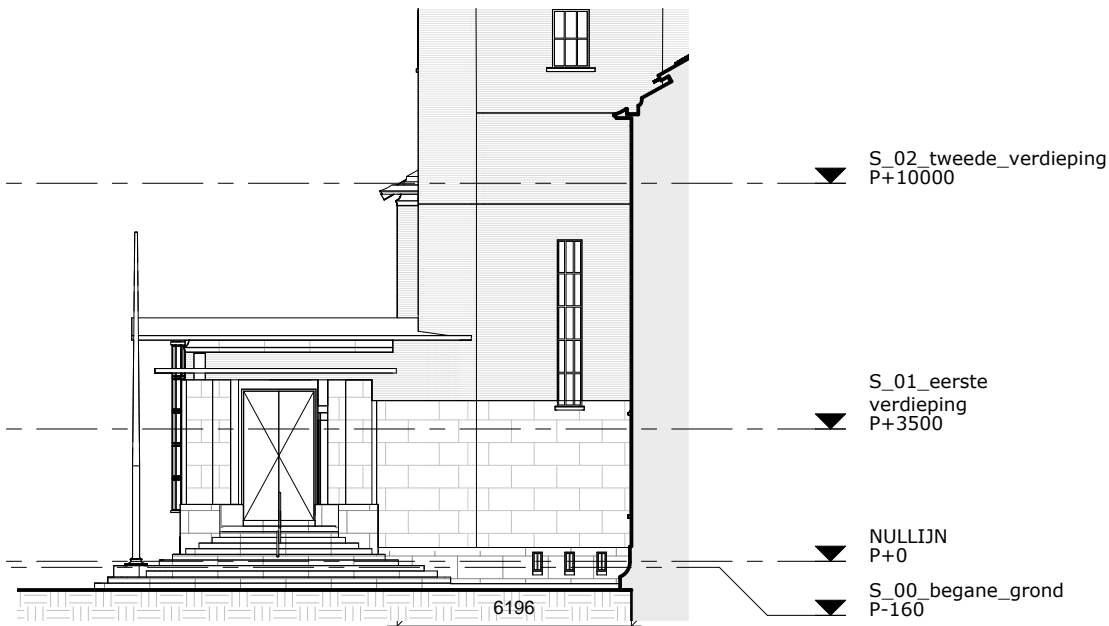

Westgevel Entree

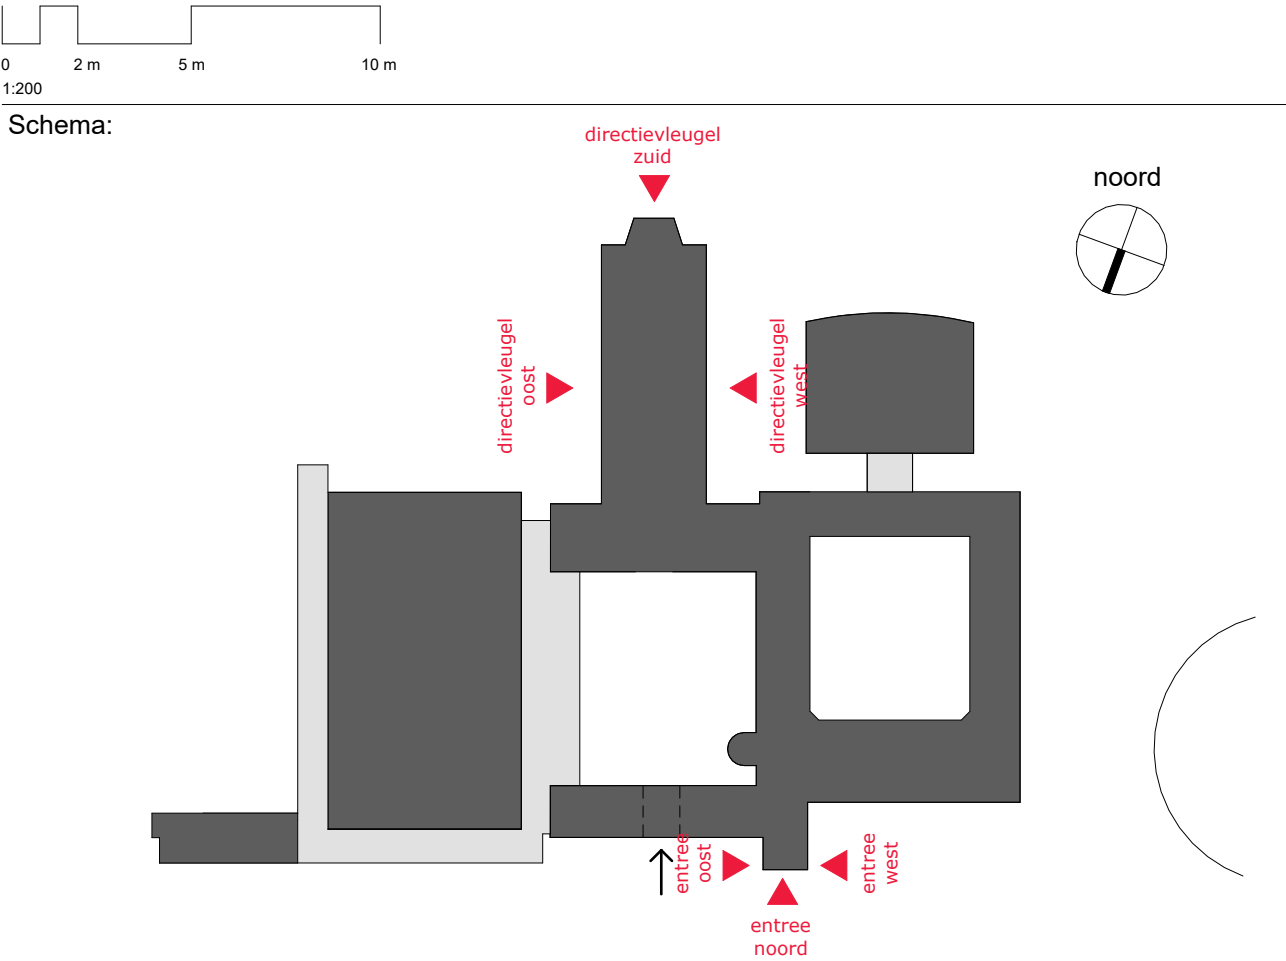

mecanoo

Mecanoo Architecten B.V.
+31 15 279 81 00

Oude Delft 203, 2611 HD
Delft, The Netherlands

info@mecanoo.nl
www.mecanoo.nl

Client name:

Gemeente Rotterdam

Project name:

Renovatie Museum Boijmans Van Beuningen

Sheet name:

Gevelaanzichten Directievlugel + voormalig entree
Bestaande toestand (laatst vergund)


Date:

05-02-2026


Status:

Definitief


revisions

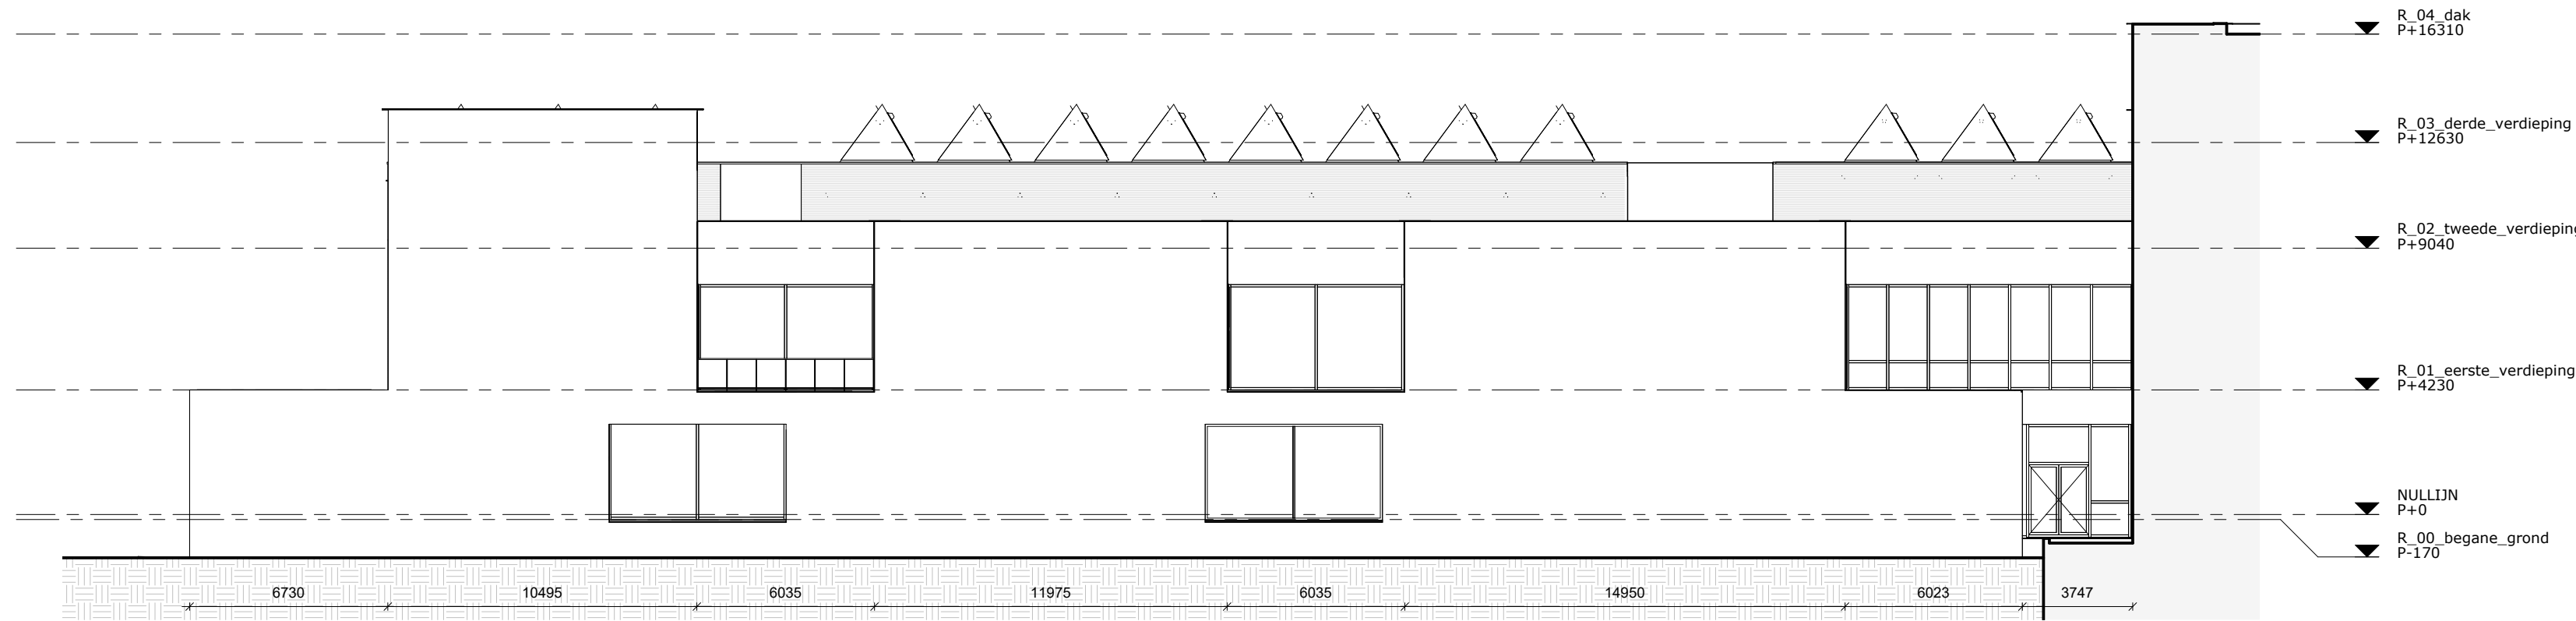

Oostgevel R&D

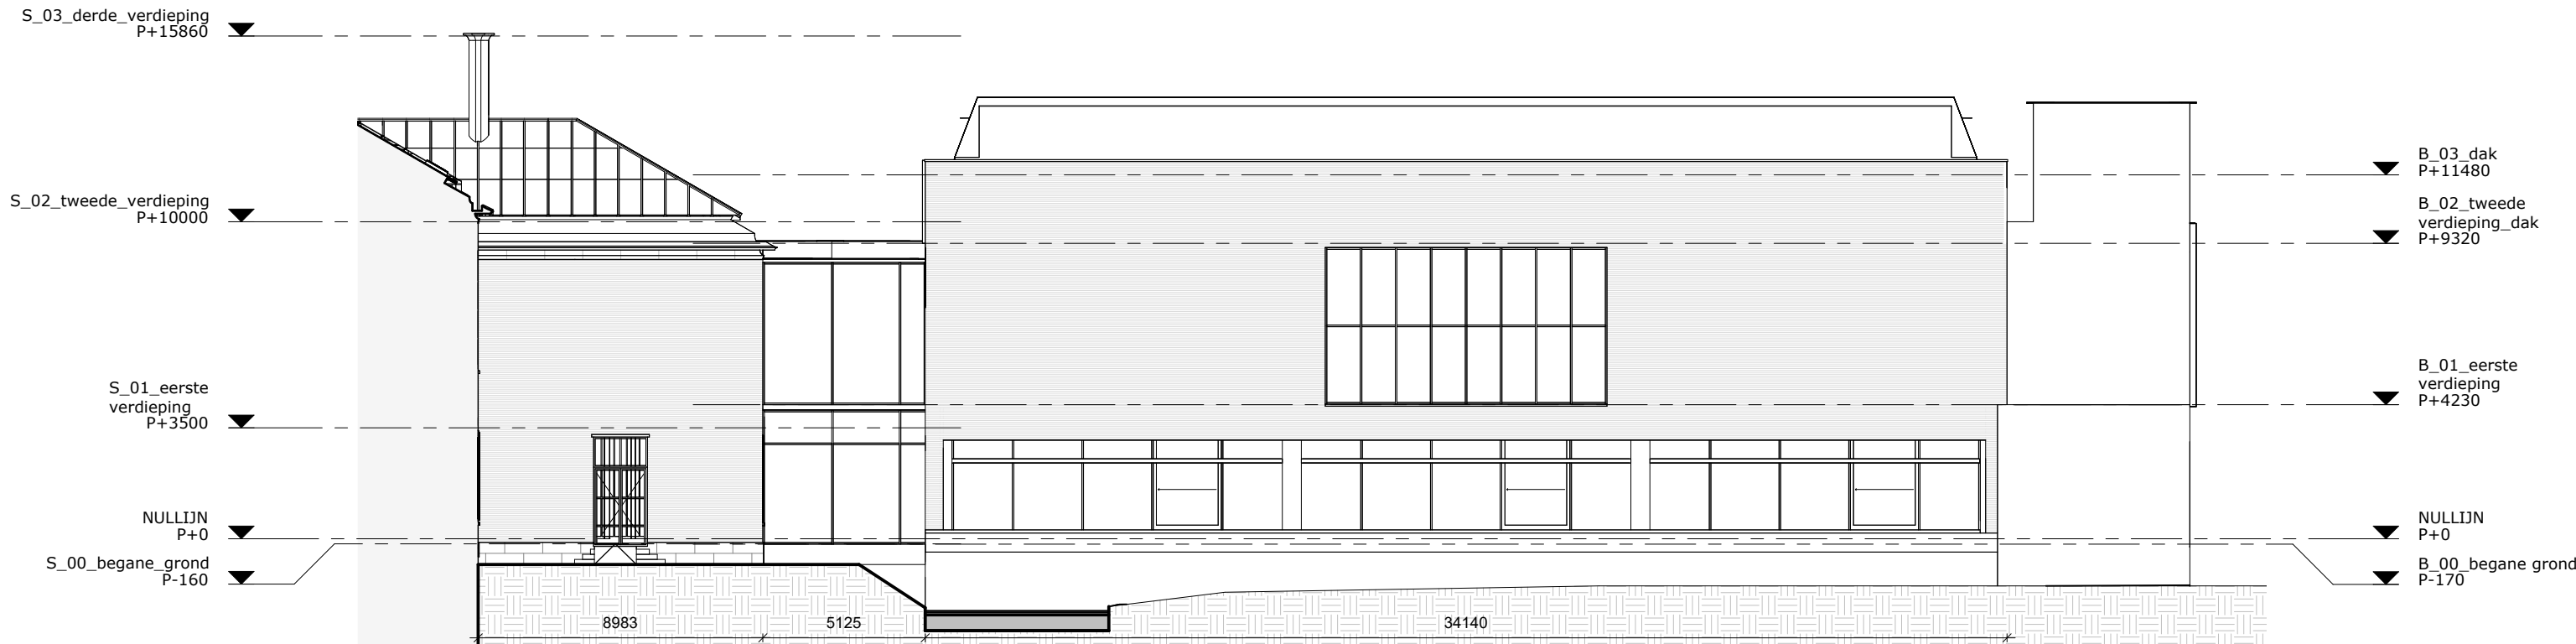

Zuidgevel Bodon & R&D

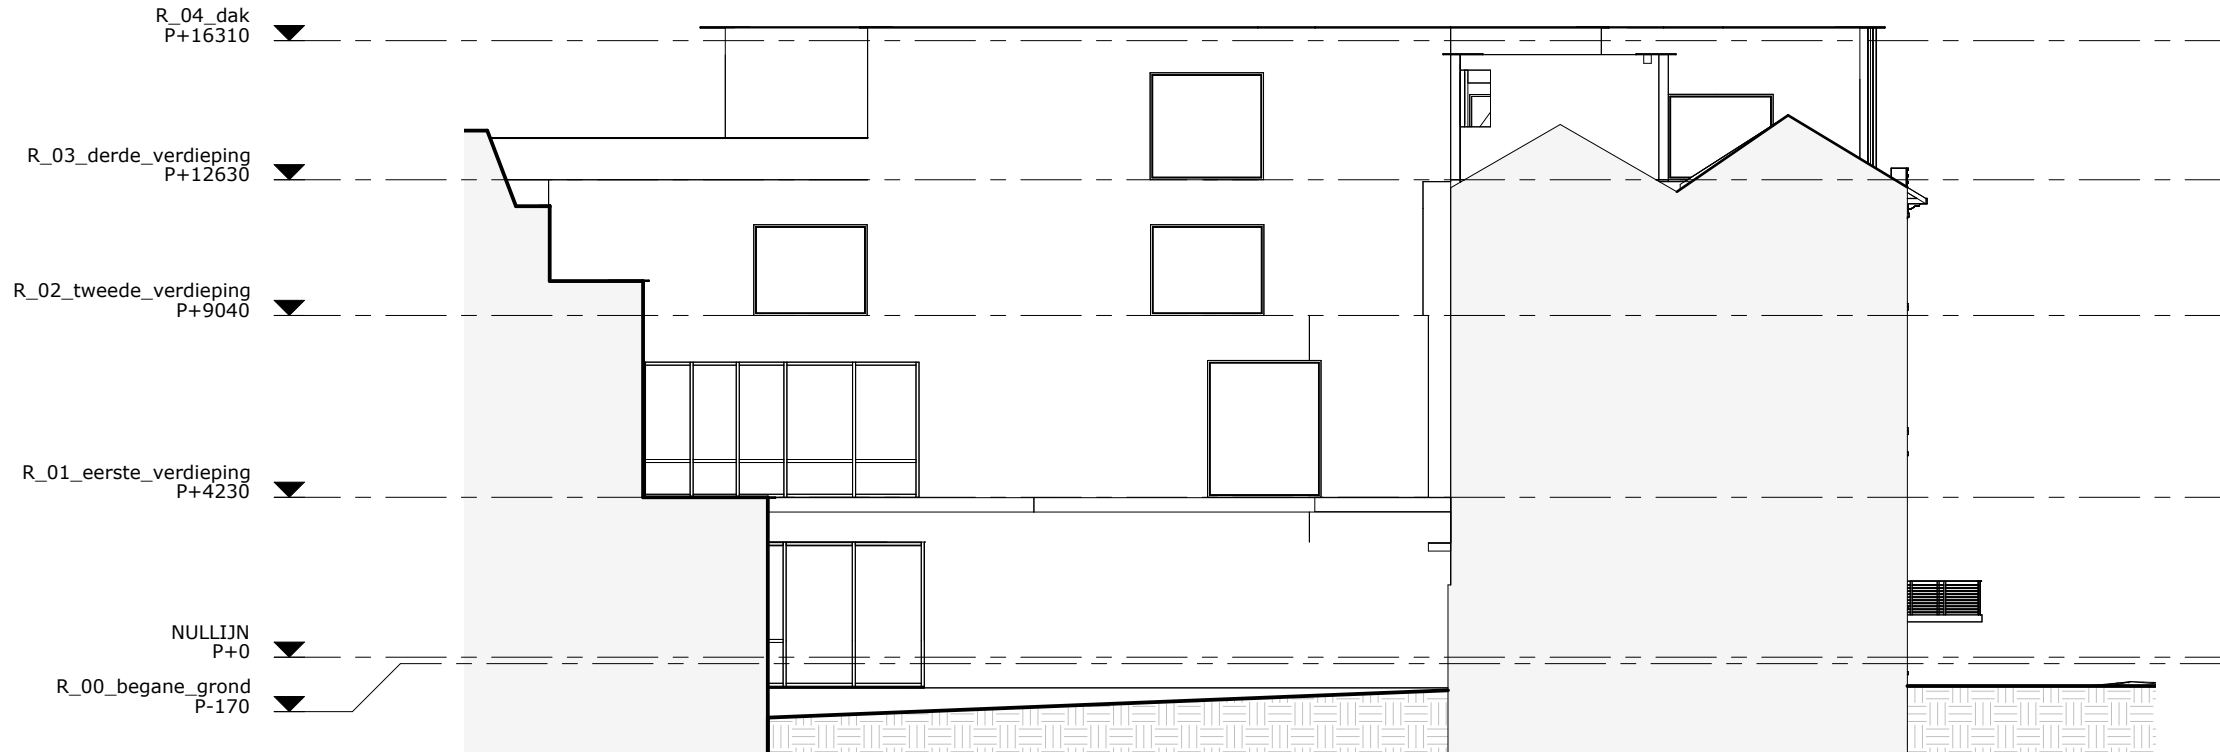

Zuidgevel R&D

Algemene opmerkingen:

- peilhoogte: peil = 0 = NAP
- alle maatvoering in mm, tenzij anders aangegeven
- uitwerking op detailniveau is maatgevend
- tekening o.b.v. plattegronden bestaande situatie afkomstig van PelserHartman d.d. 14-08-2019
- tekening o.b.v. plattegronden roollijnen afkomstig van Gemeente Rotterdam d.d. 17-06-2020
- alle maten in het werk innemen en controleren

Renvooi terrein:

- plangrens

belendend pand

105

huisnummer

Renvooi bouwkundig (plattegrond/ doorsnede):

maaienveld

water

doorsnede gebouw

bestaand (plattegrond/ doorsnede):

bestaand (gevelaanzicht):

algemeen (diverse)

algemeen (diverse)

algemeen (diverse)

deur

metsewerk (schoon)

natuursteen

Renvooi brandveiligheid:

Bestaande brandscheidingen conform rapportage Ingenieursbureau IOB BV, "Verdere verdieping brandveiligheid scenario's", documentnummer 170080R01, 1-3-2019 (REV 0)

WBBO 20 minuten

WBBO 30 minuten

WBBO 60 minuten

Ruimte annotatie:

42

zaalnummer

X 0 01

Directie

36.79 m²

ruimtenummer

ruimteruim

oppervlakte in m²

*nummers Bodon, Herkell en Van Der Sluis, conform architectuurs


0

2 m

5 m

10 m

Schema:

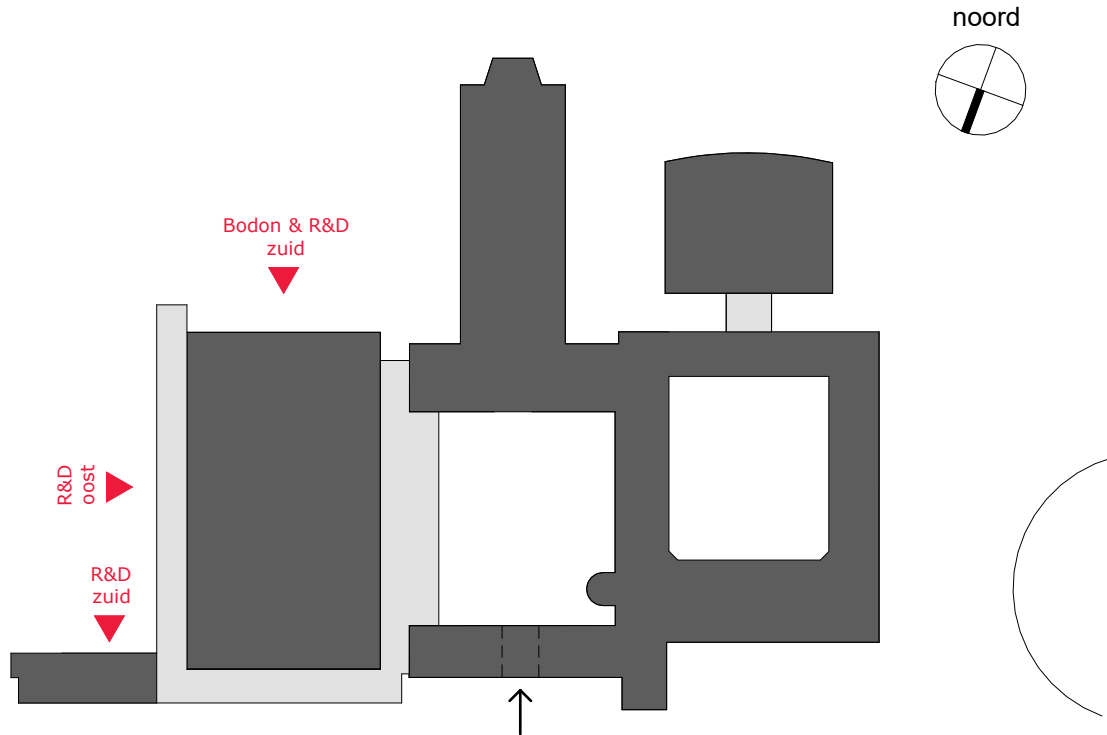

mecanoo

Mecanoo Architecten B.V.
+31 15 279 81 00

Oude Delft 203, 2611 HD
Delft, The Netherlands

info@mecanoo.nl
www.mecanoo.nl

Client name:

Gemeente Rotterdam

Project name:

Renovatie Museum Boijmans Van Beuningen

Sheet name:

Gevelaanzichten Bodon - R&D

Bestaande toestand (laatst vergund)

Date:

05-02-2026

Status:

Definitief

revisions

Project phase:

DO+

Scale:

1:200

Paper size:


A1

Project number:


A794

Sheet number:


B_405

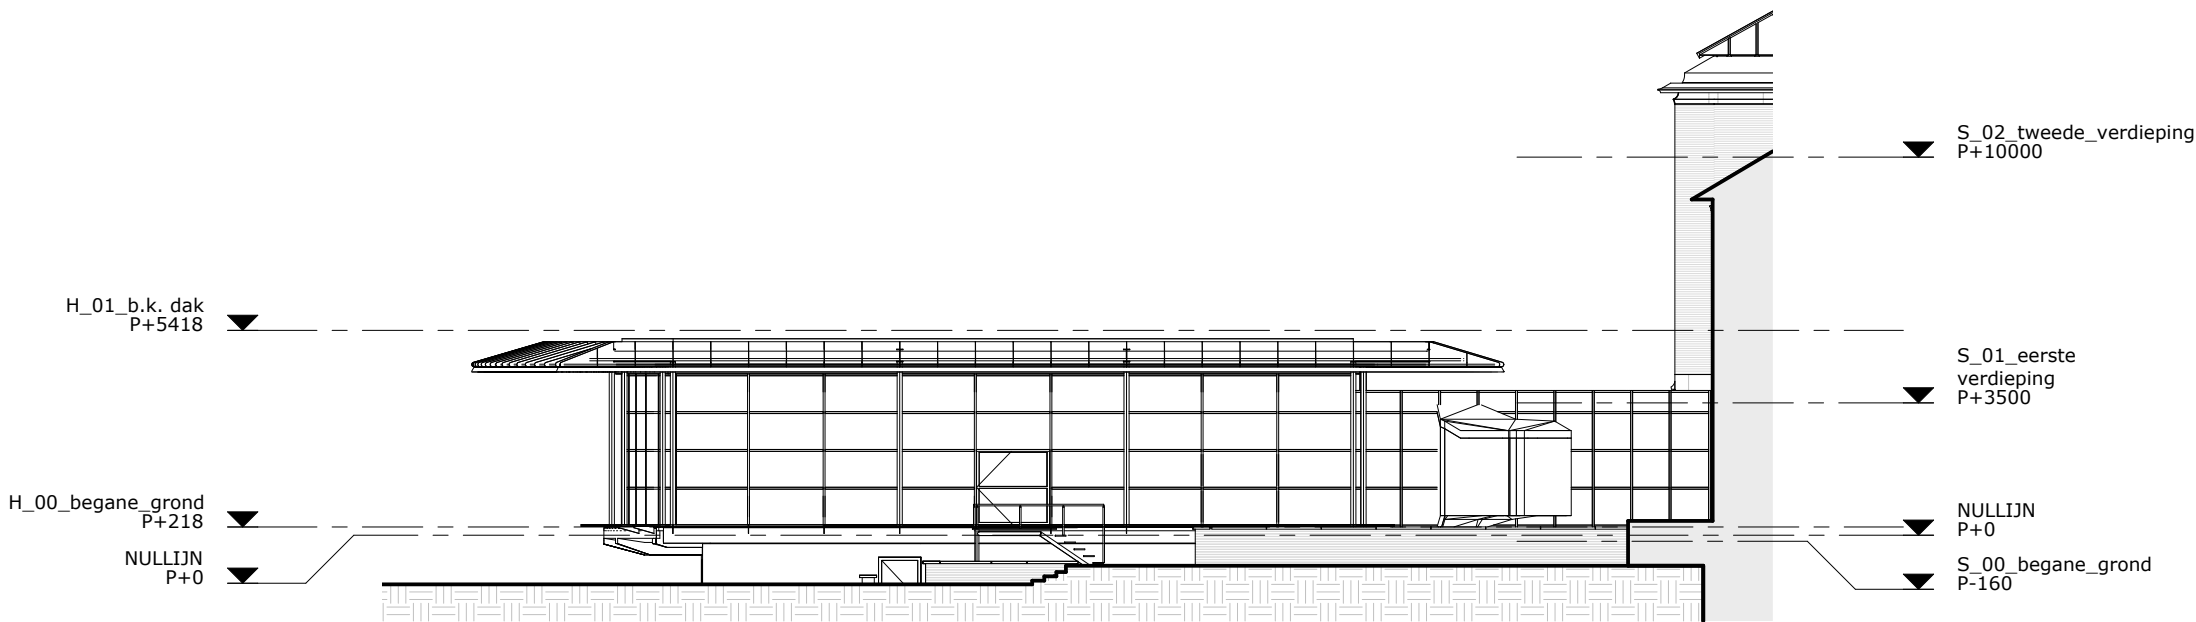


Oostgevel

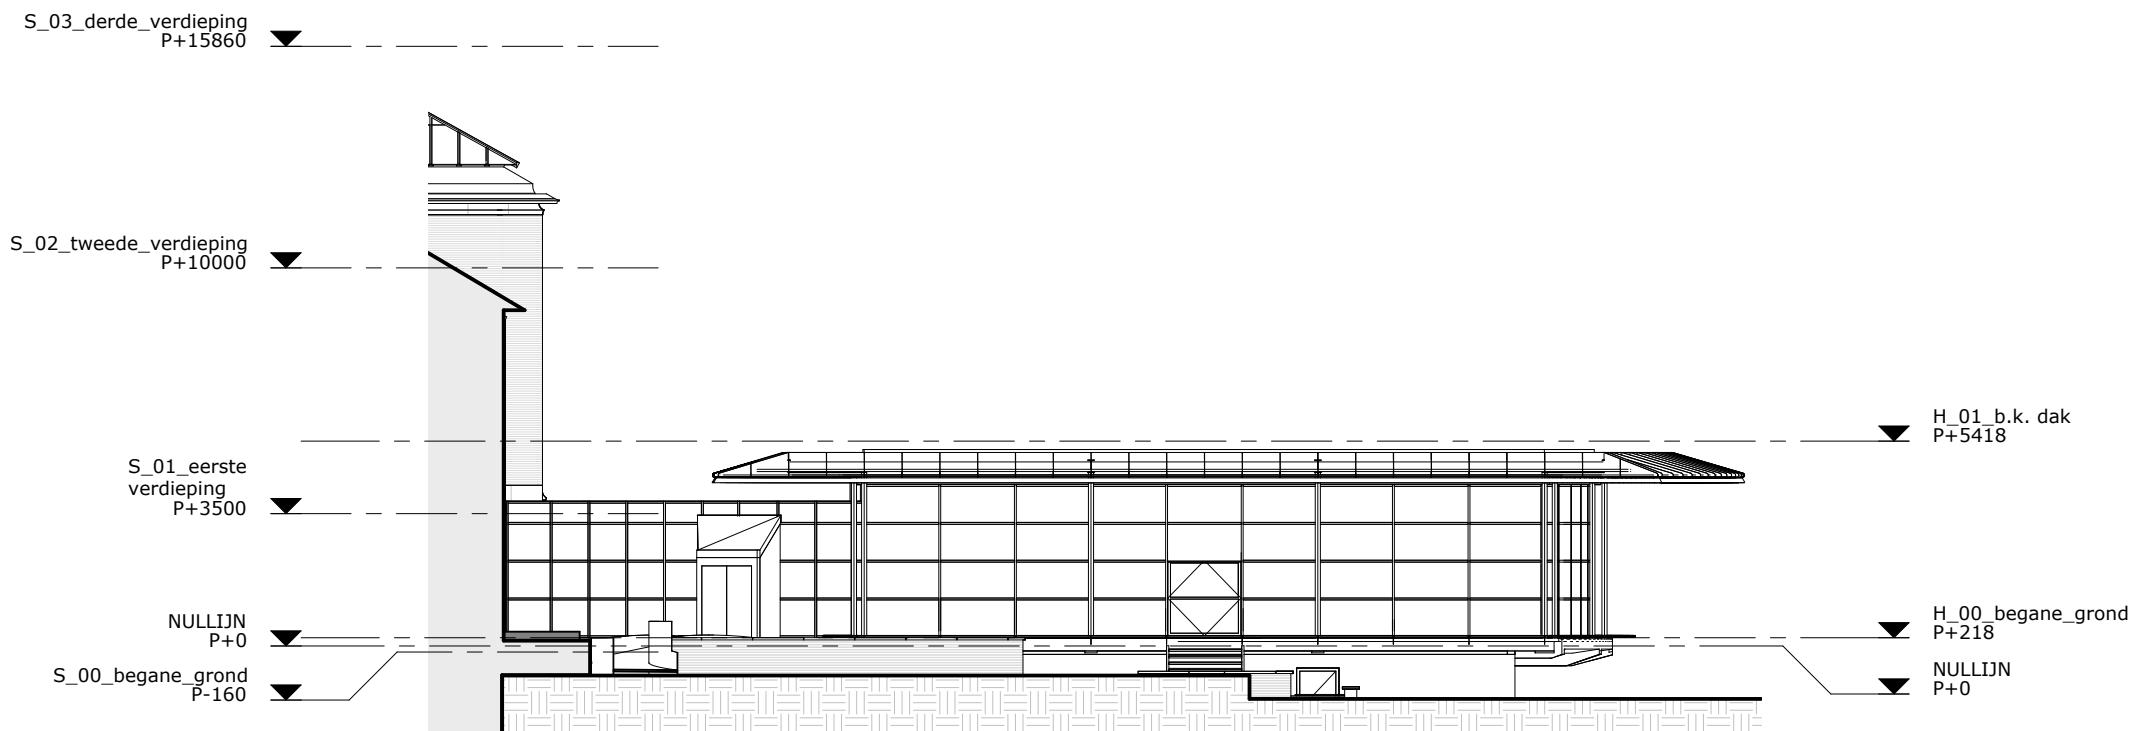

Westgevel

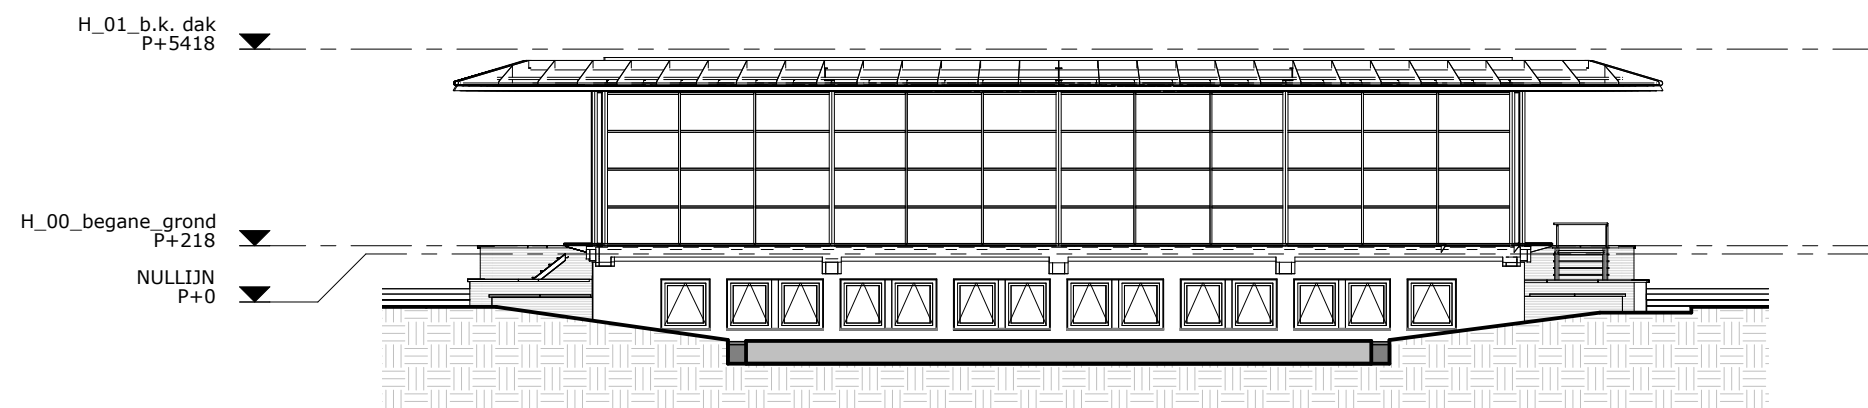

Zuiggevel

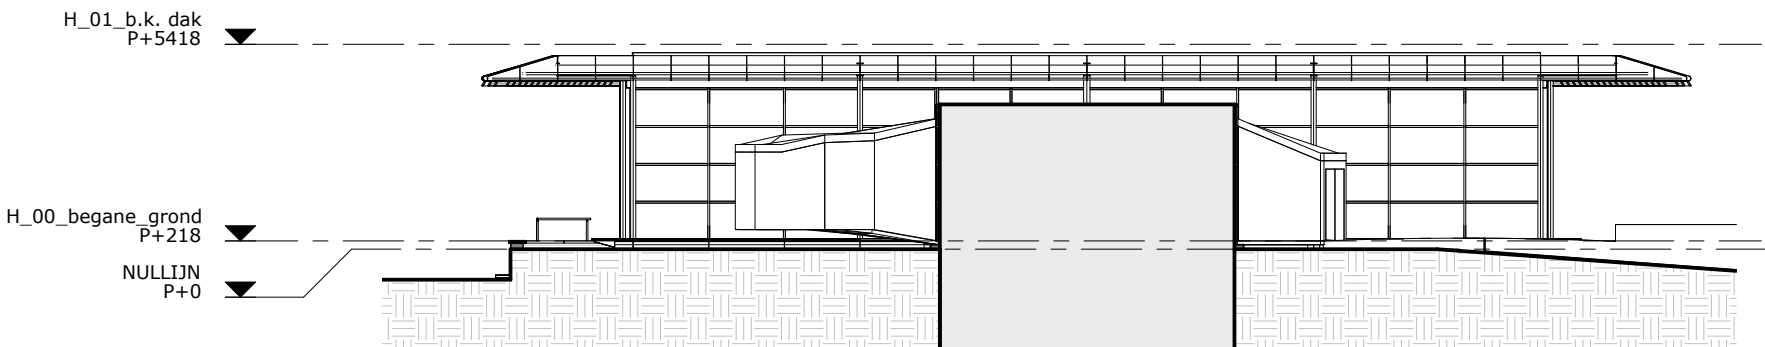

Noordgevel

Algemene opmerkingen:

- peilhoogte: peil = 0 = NAP
- alle maatvoering in mm, tenzij anders aangegeven
- uitwerking op detailniveau is maatgevend
- tekening o.b.v. plattegronden bestaande situatie afkomstig van PelsierHartman d.d. 14-08-2019
- tekening o.b.v. plattegronden rooilijnen afkomstig van Gemeente Rotterdam d.d. 17-06-2020
- alle maten in het werk innemen en controleren

Renvooi terrein:

plangrens belendend pand 105 huisnummer

Renvooi bouwkundig (plattegrond/ doorsnede):

maaiveld water doorsnede gebouw
bestaand (plattegrond/ doorsnede):
algemeen (diverse) algemeen (diverse)
deur metselwerk (schoon)
natuursteen

Renvooi brandveiligheid:


Bestaande brandscheidingen conform rapportage Ingenieursbureau IOB BV, 'Verdere verdieping brandveiligheid scenario's', documentnummer 170080R01, 1-3-2018 (REV 0)

WBDBO 20 minuten
WBDBO 30 minuten
WBDBO 60 minuten


Ruimte annotatie:

42 zaalnummer
X 0.01 ruimtenummer
Directie ruimtenaam
38.78 m² oppervlakte in m²

* ruimtenummers Bodon, Henket en Van Der Stuur, conform archiefstukken

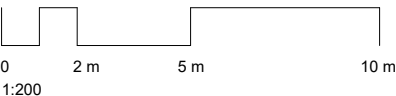

Schema:

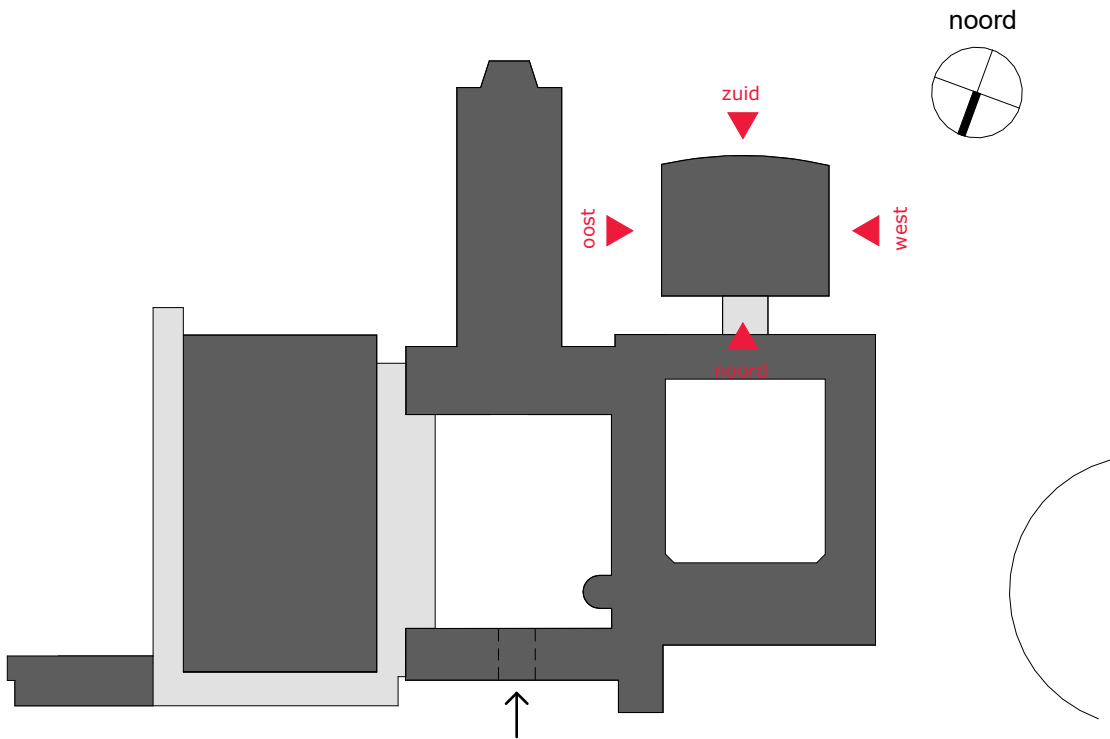

mecanoo

Mecanoo Architecten B.V.
+31 15 279 81 00

Oude Delft 203, 2611 HD
Delft, The Netherlands

info@mecanoo.nl
www.mecanoo.nl

Opdrachtgever:

Gemeente Rotterdam

Projectnaam:

Renovatie Museum Boijmans Van Beuningen

Tekeningonderdeel:

Gevelaanzichten Van Beuningen - de Vriese Paviljoen

Bestaande toestand (laatst vergund)

Datum:

05-02-2026

Tekeningstatus:

Definitief

Wijzigingen

Project fase:

DO+

Schaal:

1:200

Formaat:

A2
594x420mm

Werknummer:

A794

Tekeningnummer:

B_406