




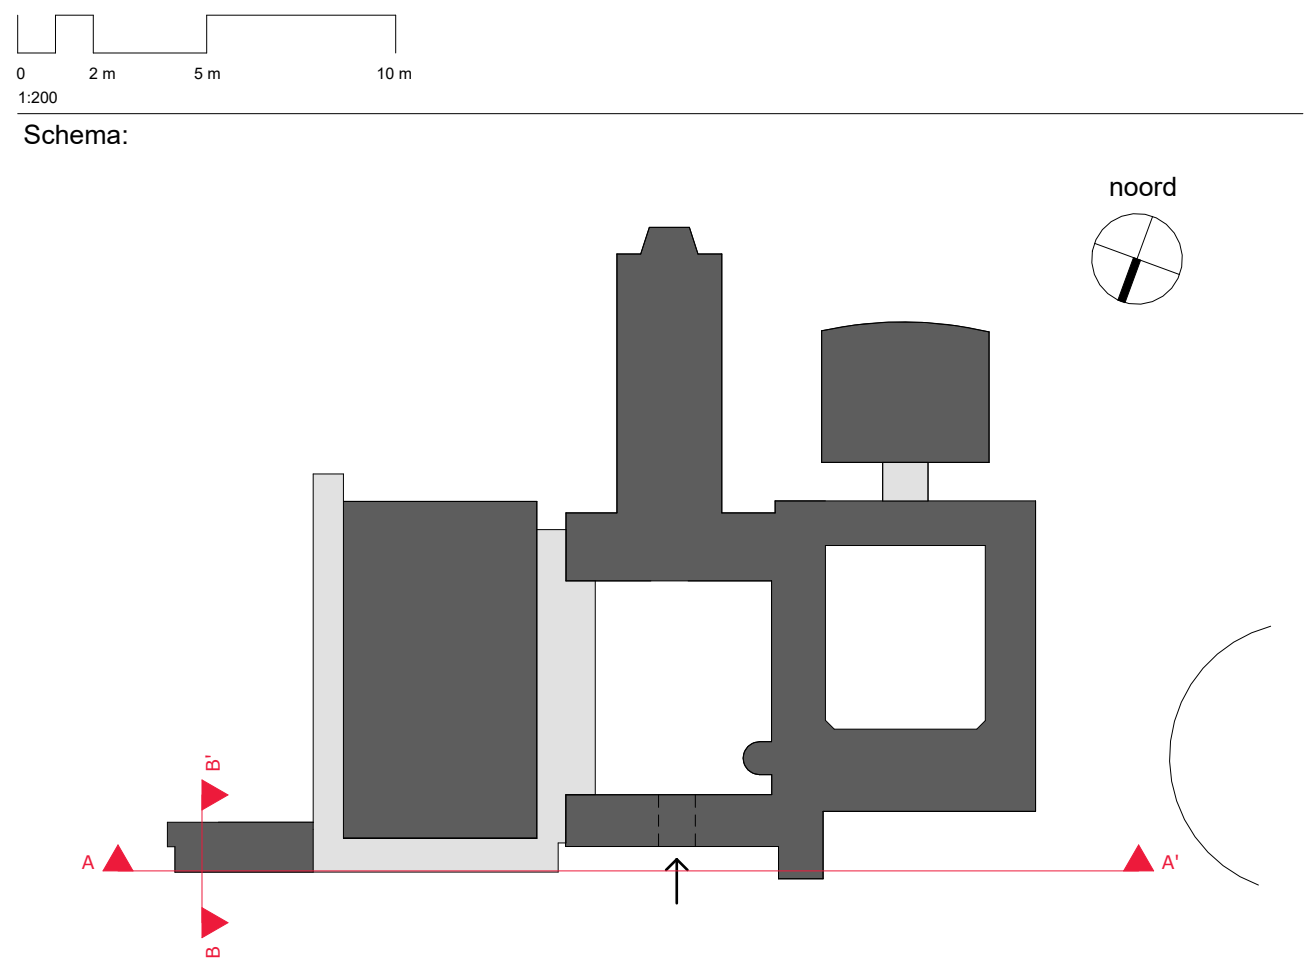

[illegible]

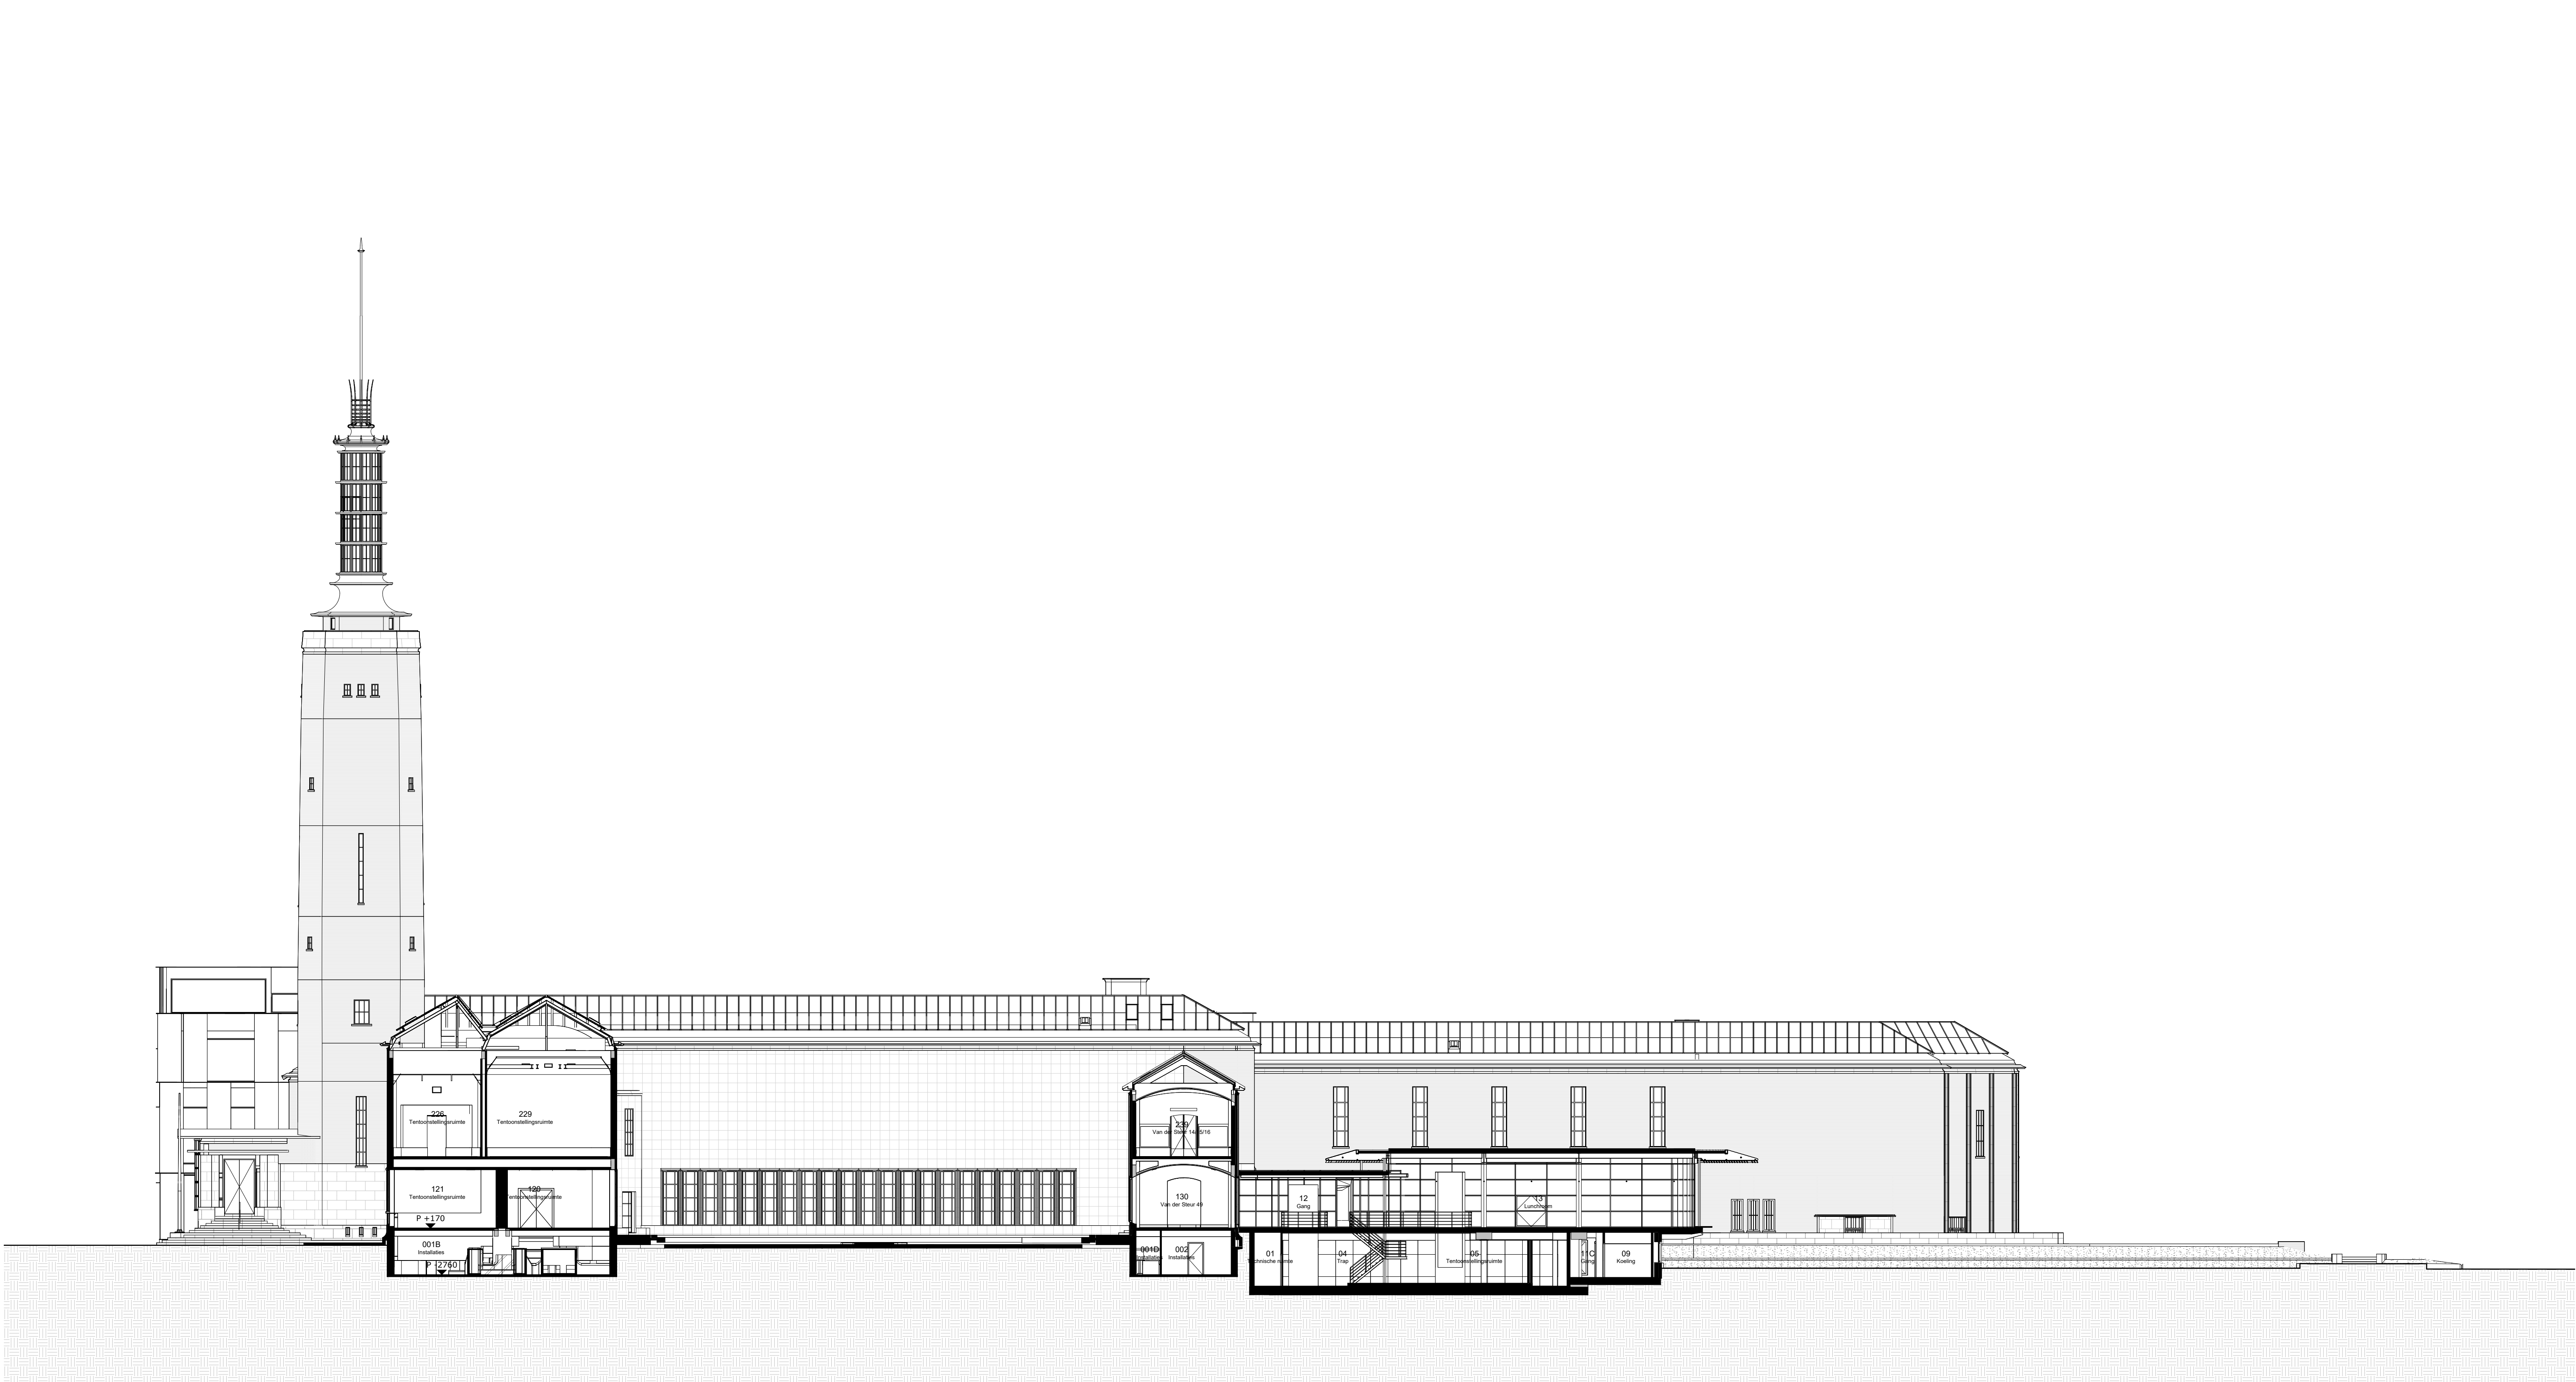

Doorsnede G Bestand

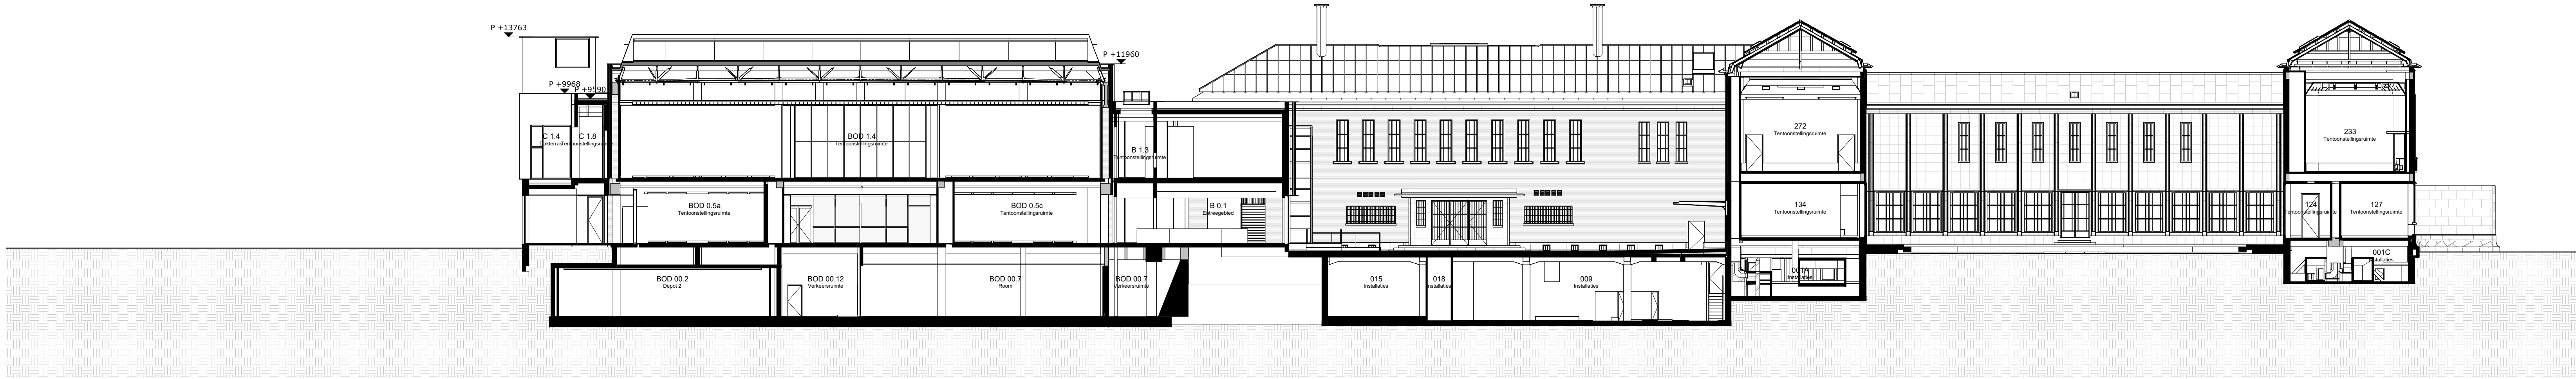

Doorsnede H Bestand

Algemene opmerkingen:

- getuige: cel 0.0 = NMP
- alle metgeving is min. tenzij anders aangegeven
- uitsluiting op materialen is toegestaan
- tekening is v. plattegronden bestaande situatie afkomstig van Peiser/Stratman d.d. 14-08-2019
- tekening is v. plattegronden ontwerp afkomstig van Gemeente Rotterdam d.d. 17-05-2020
- alle maten in het werk zetten en controleren

Renvooi terrein:

— — —	algemeen	— — —	bekendend pand	105	ruimtenummer
-------	----------	-------	----------------	-----	--------------


Renvooi bouwkundig (plattegrond/ doorsnede):


— — —	ruimte	— — —	water	— — —	doorsnede gebouw
— — —	bestaand (plattegrond/ doorsnede)	— — —	bestaand (gevelaanzicht)	— — —	
— — —	algemeen (diverse)	— — —	algemeen (diverse)	— — —	
— — —	deur	— — —	materialen (schot)	— — —	
— — —		— — —	materialen	— — —	

Ruimte annotatie:


42	ruimtenummer
X 0.01	ruimtenummer
0.01	ruimtenummer
0.01	oppervlakte in m²

* Ruimtenummer Buiten: Niet in het Werk Zetten, anders aangegeven

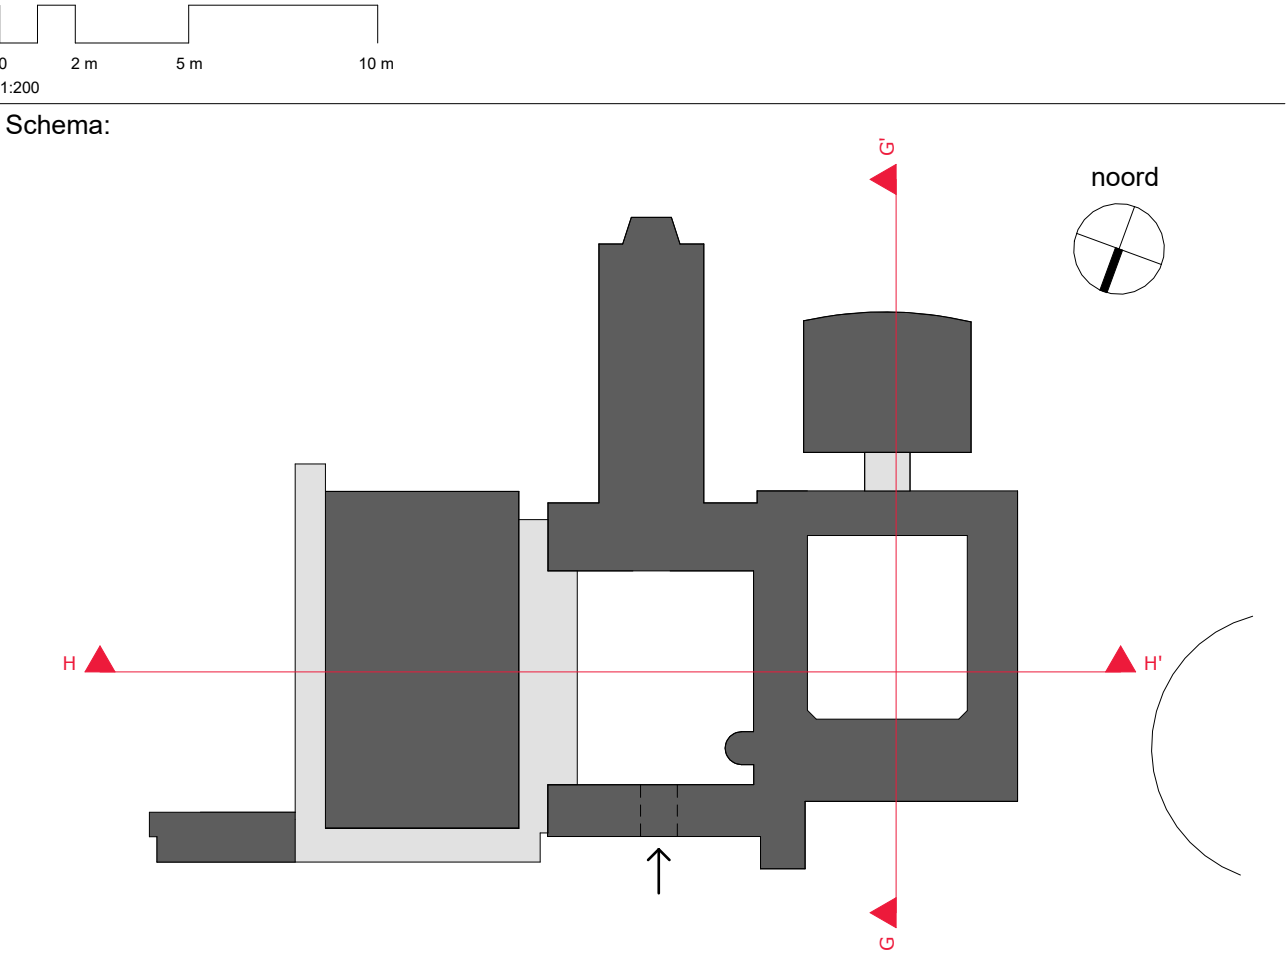

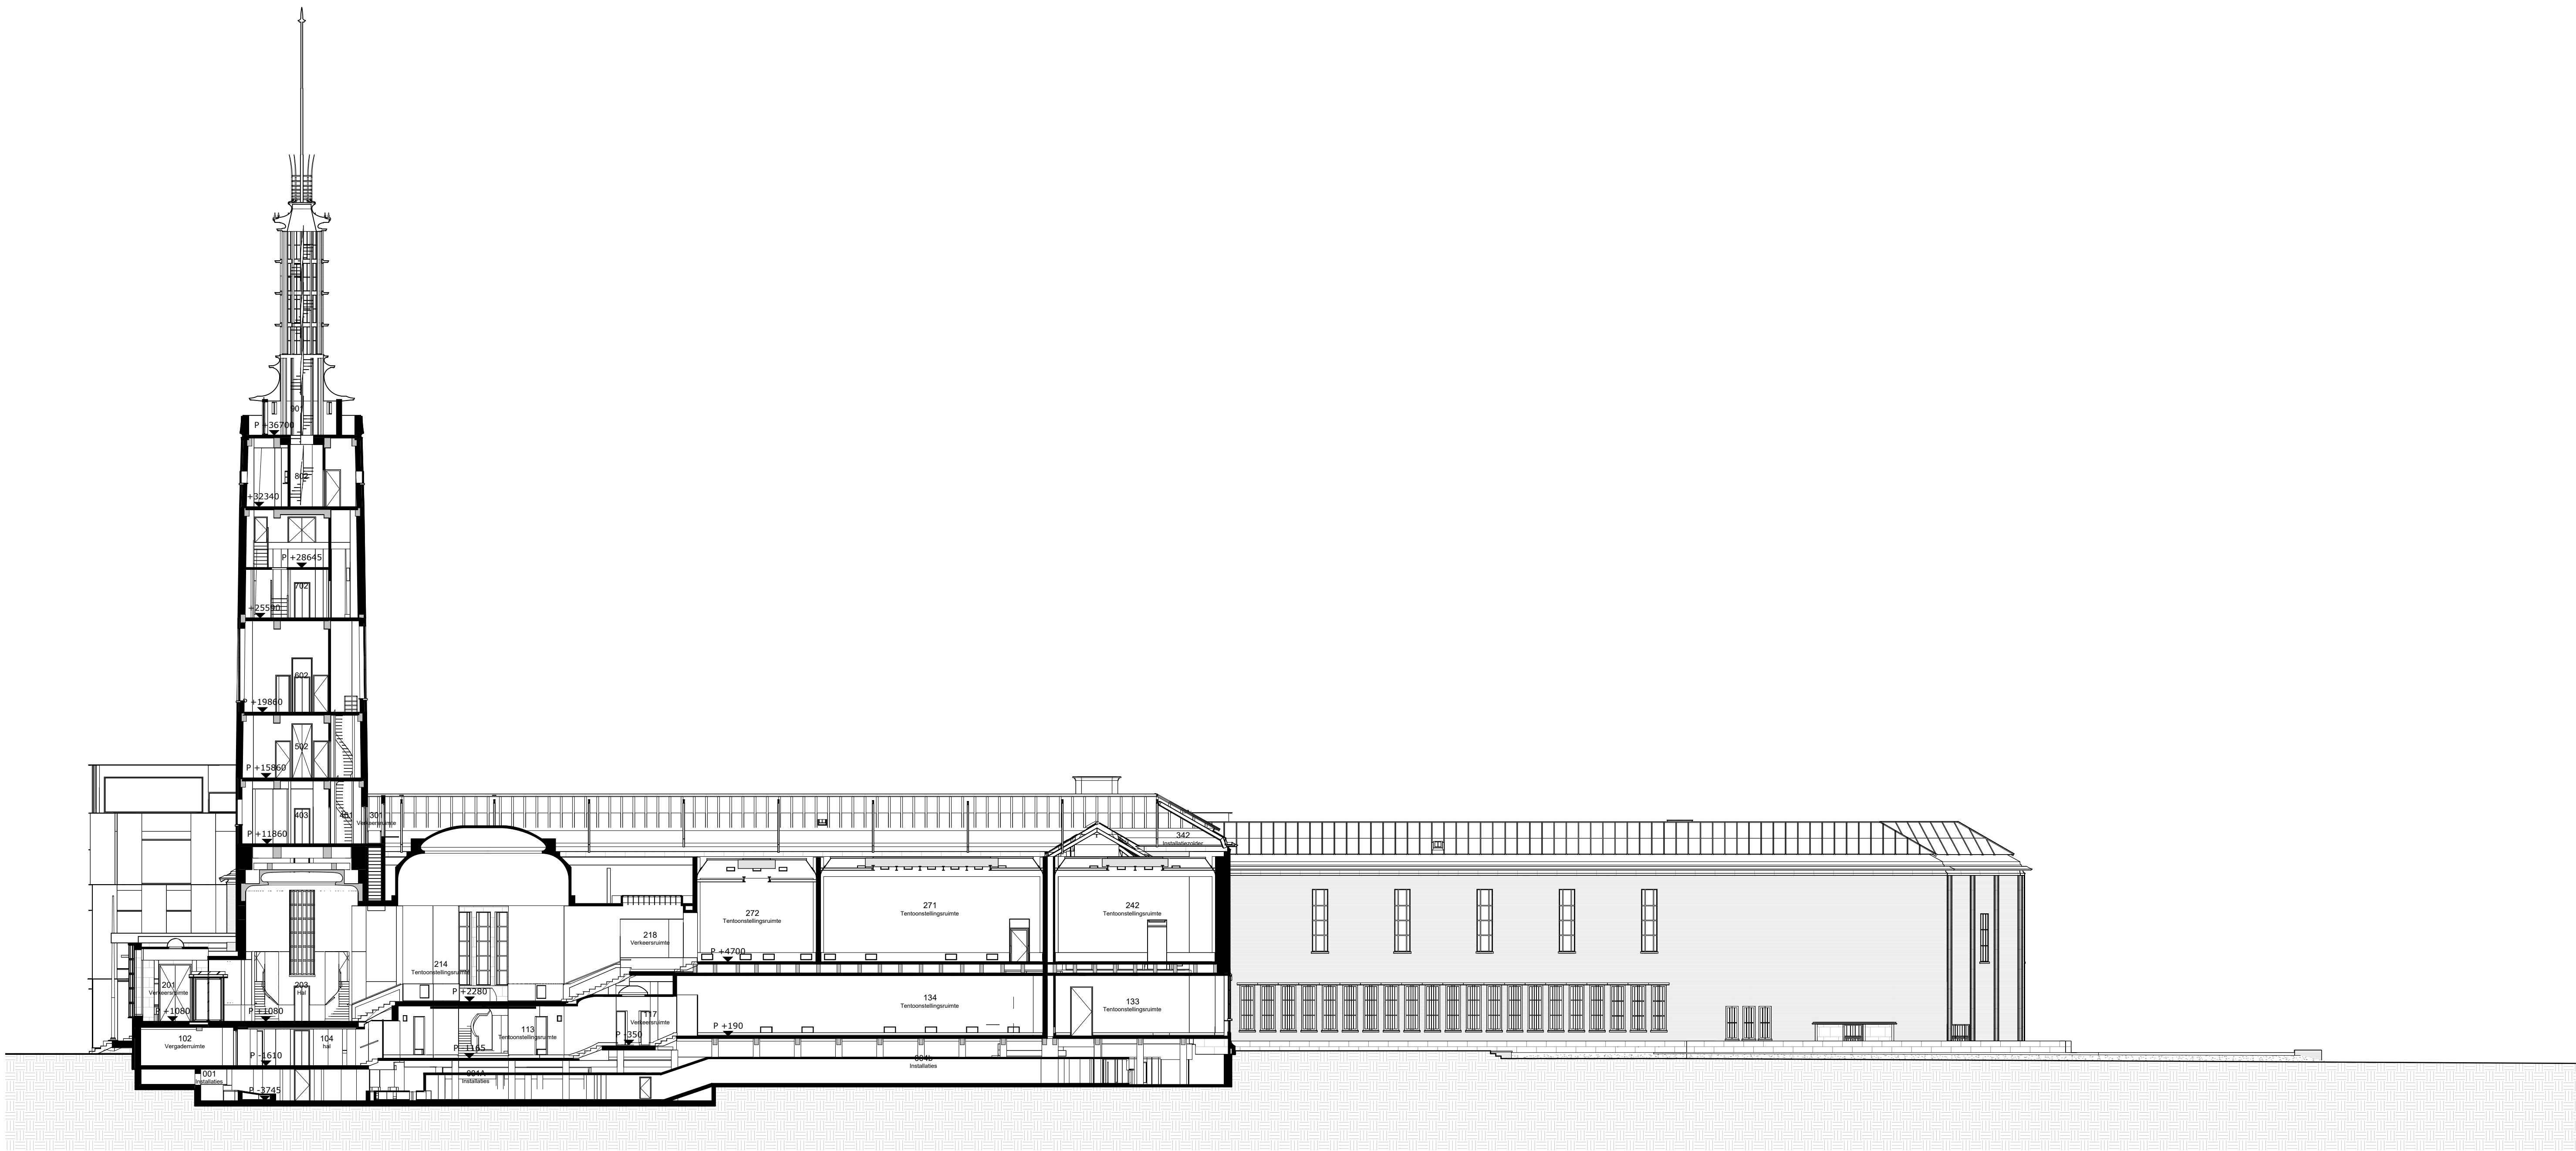

Doorsnede I Bestaand

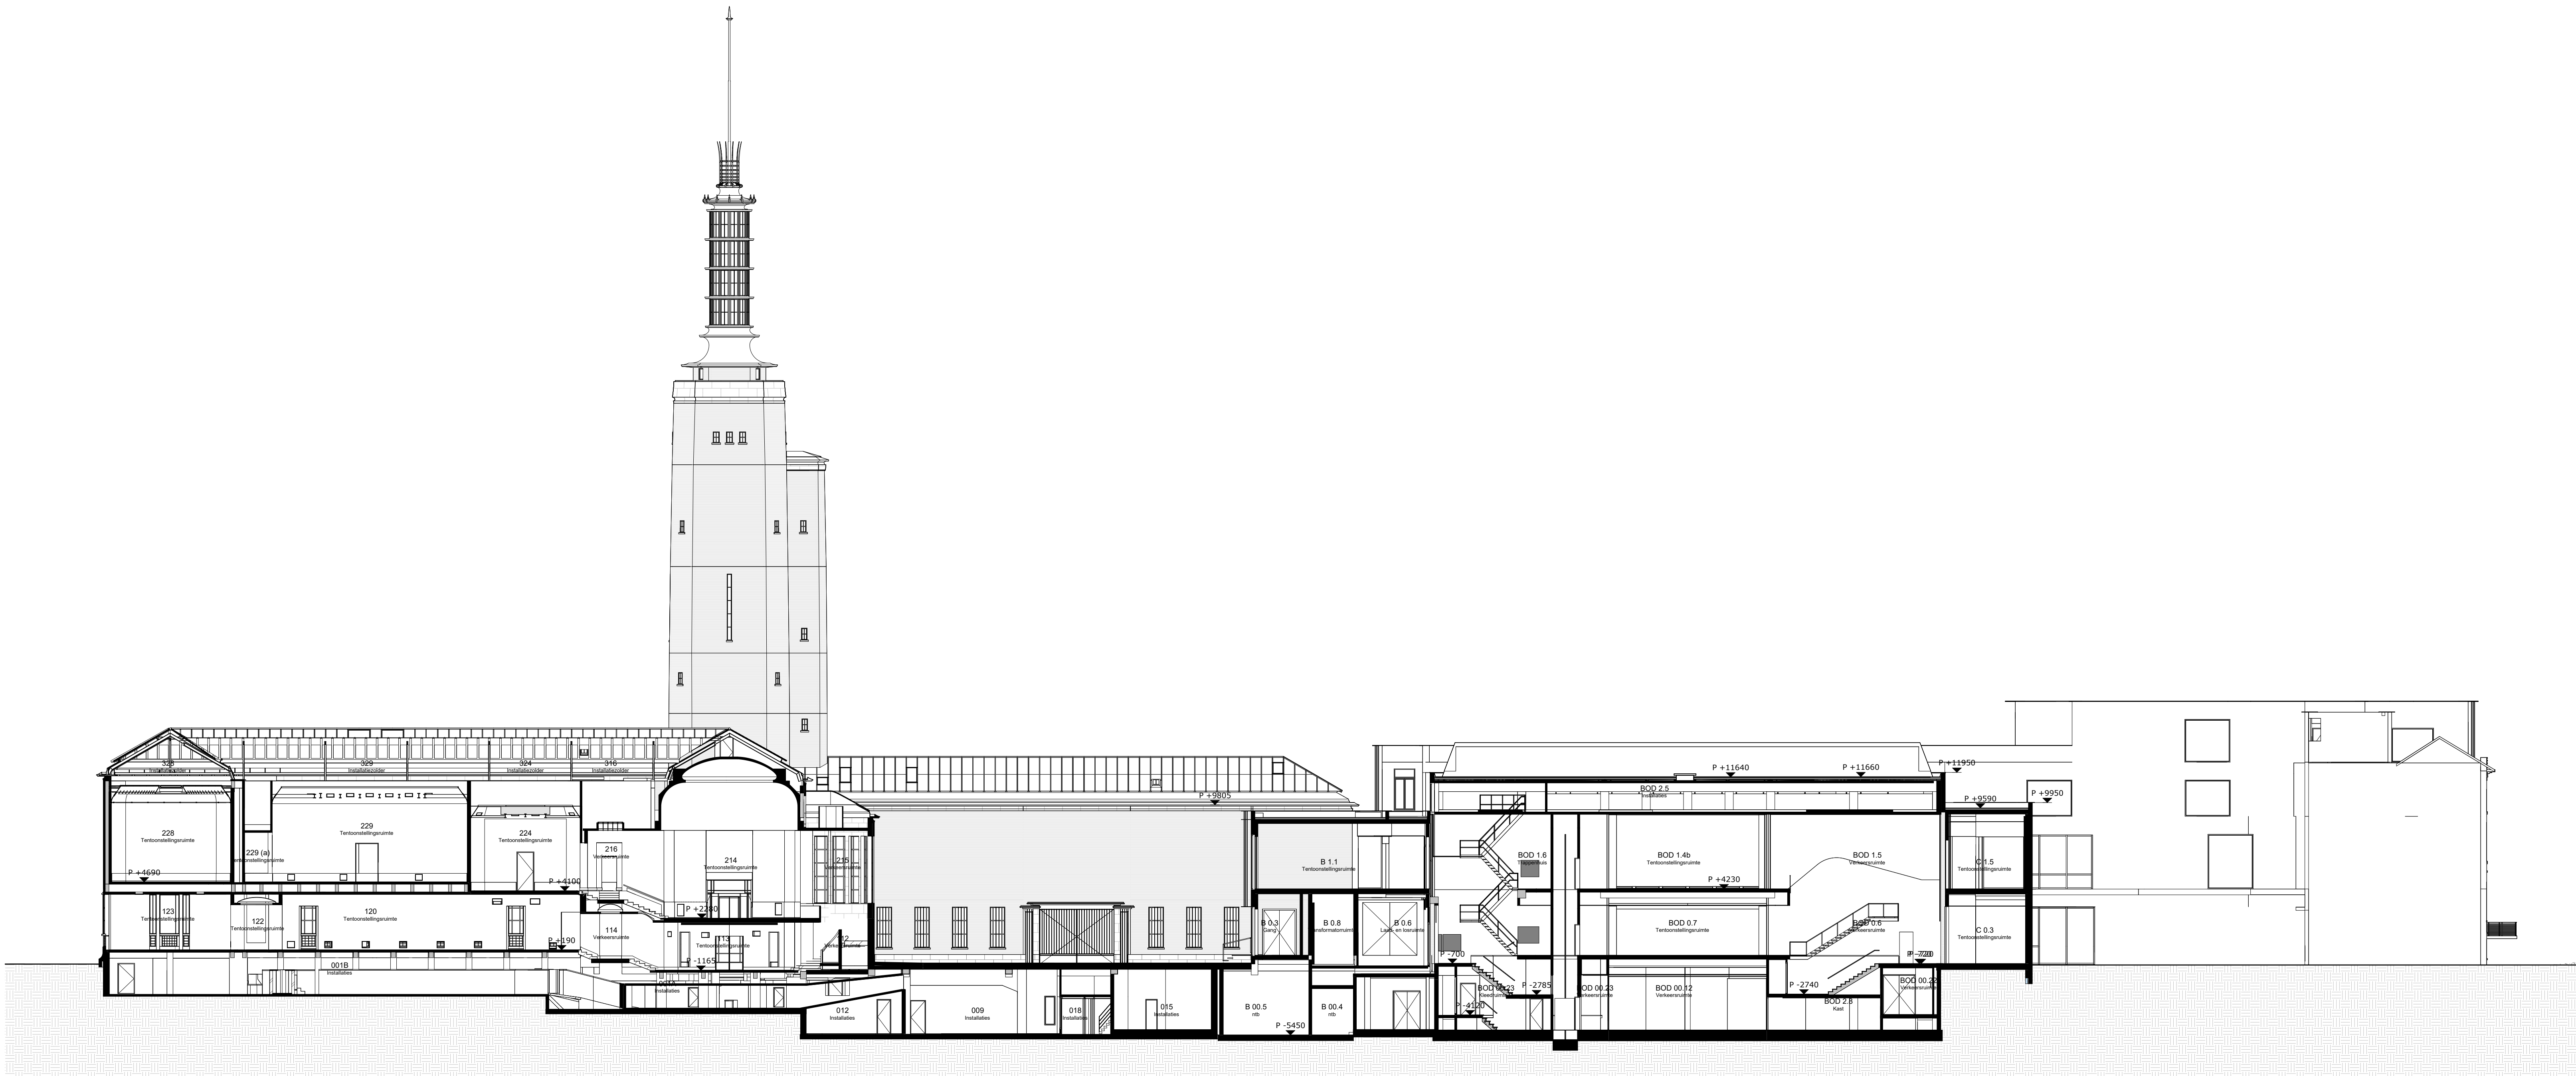

Doorsnede J Bestaand

Algemene opmerkingen:

- plattegrond: cel 0.0 = NAB
- alle metgeving is min. tenzij anders aangegeven
- uitsluiting op installaties is toegestaan
- tekening is v. plattegronden bestaande situatie afkomstig van Peiser/ten Harkel d.d. 14-08-2019
- tekening is v. plattegronden ontwerp afkomstig van Gemeente Rotterdam d.d. 17-05-2020
- alle maten in het werk verstaan en controleren

Renvooi terrein:

— — —	algemene	— — —	bekend pand	105	huisnummer
-------	----------	-------	-------------	-----	------------

Renvooi bouwkundig (plattegrond/ doorsnede):

— — —	ruimte	— — —	water	— — —	doorsnede gebouw
— — —	bestaand (plattegrond/ doorsnede)	— — —	bestaand (gevelaanzicht)	— — —	
— — —	algemeen (diverse)	— — —	algemeen (diverse)	— — —	
— — —	deur	— — —	natuurlijk (schoon)	— — —	
— — —		— — —	natuurlijk	— — —	

Ruimte annotatie:

42	zaalnummer
X.0.01	ruimtenummer
0.0.01	zaalnummer
0.0.01	oppervlakte in m²

* Ledennummers Bollen, Harkel en Van Der Meer, conform aanbesteding

0 2 m 5 m 10 m

1:200

Schema:

↑

noord

mecanoo

Mecanoo Architecten B.V.
+31 15 279 81 00

Duif Deft 203, 2011 HD
Duif, The Netherlands

info@mecanoo.nl
www.mecanoo.nl

Opdrachtgever:
Gemeente Rotterdam

Projectnaam:
Renovatie Museum Boijmans Van Beuningen

Tekeningonderdeel:
Doorsnede I-J
Bestaande toestand (laatst vergund)

Datum:
05-02-2026

Wijziging:
11-06-2020

Tekeningstatus:
Definitief

wijziging aanvraag omgevingsvergunning


Project fase:
DO+

Schaal:
1:200


Formaat:
A0

Werknummer:
A794

Tekeningnummer:
B_503

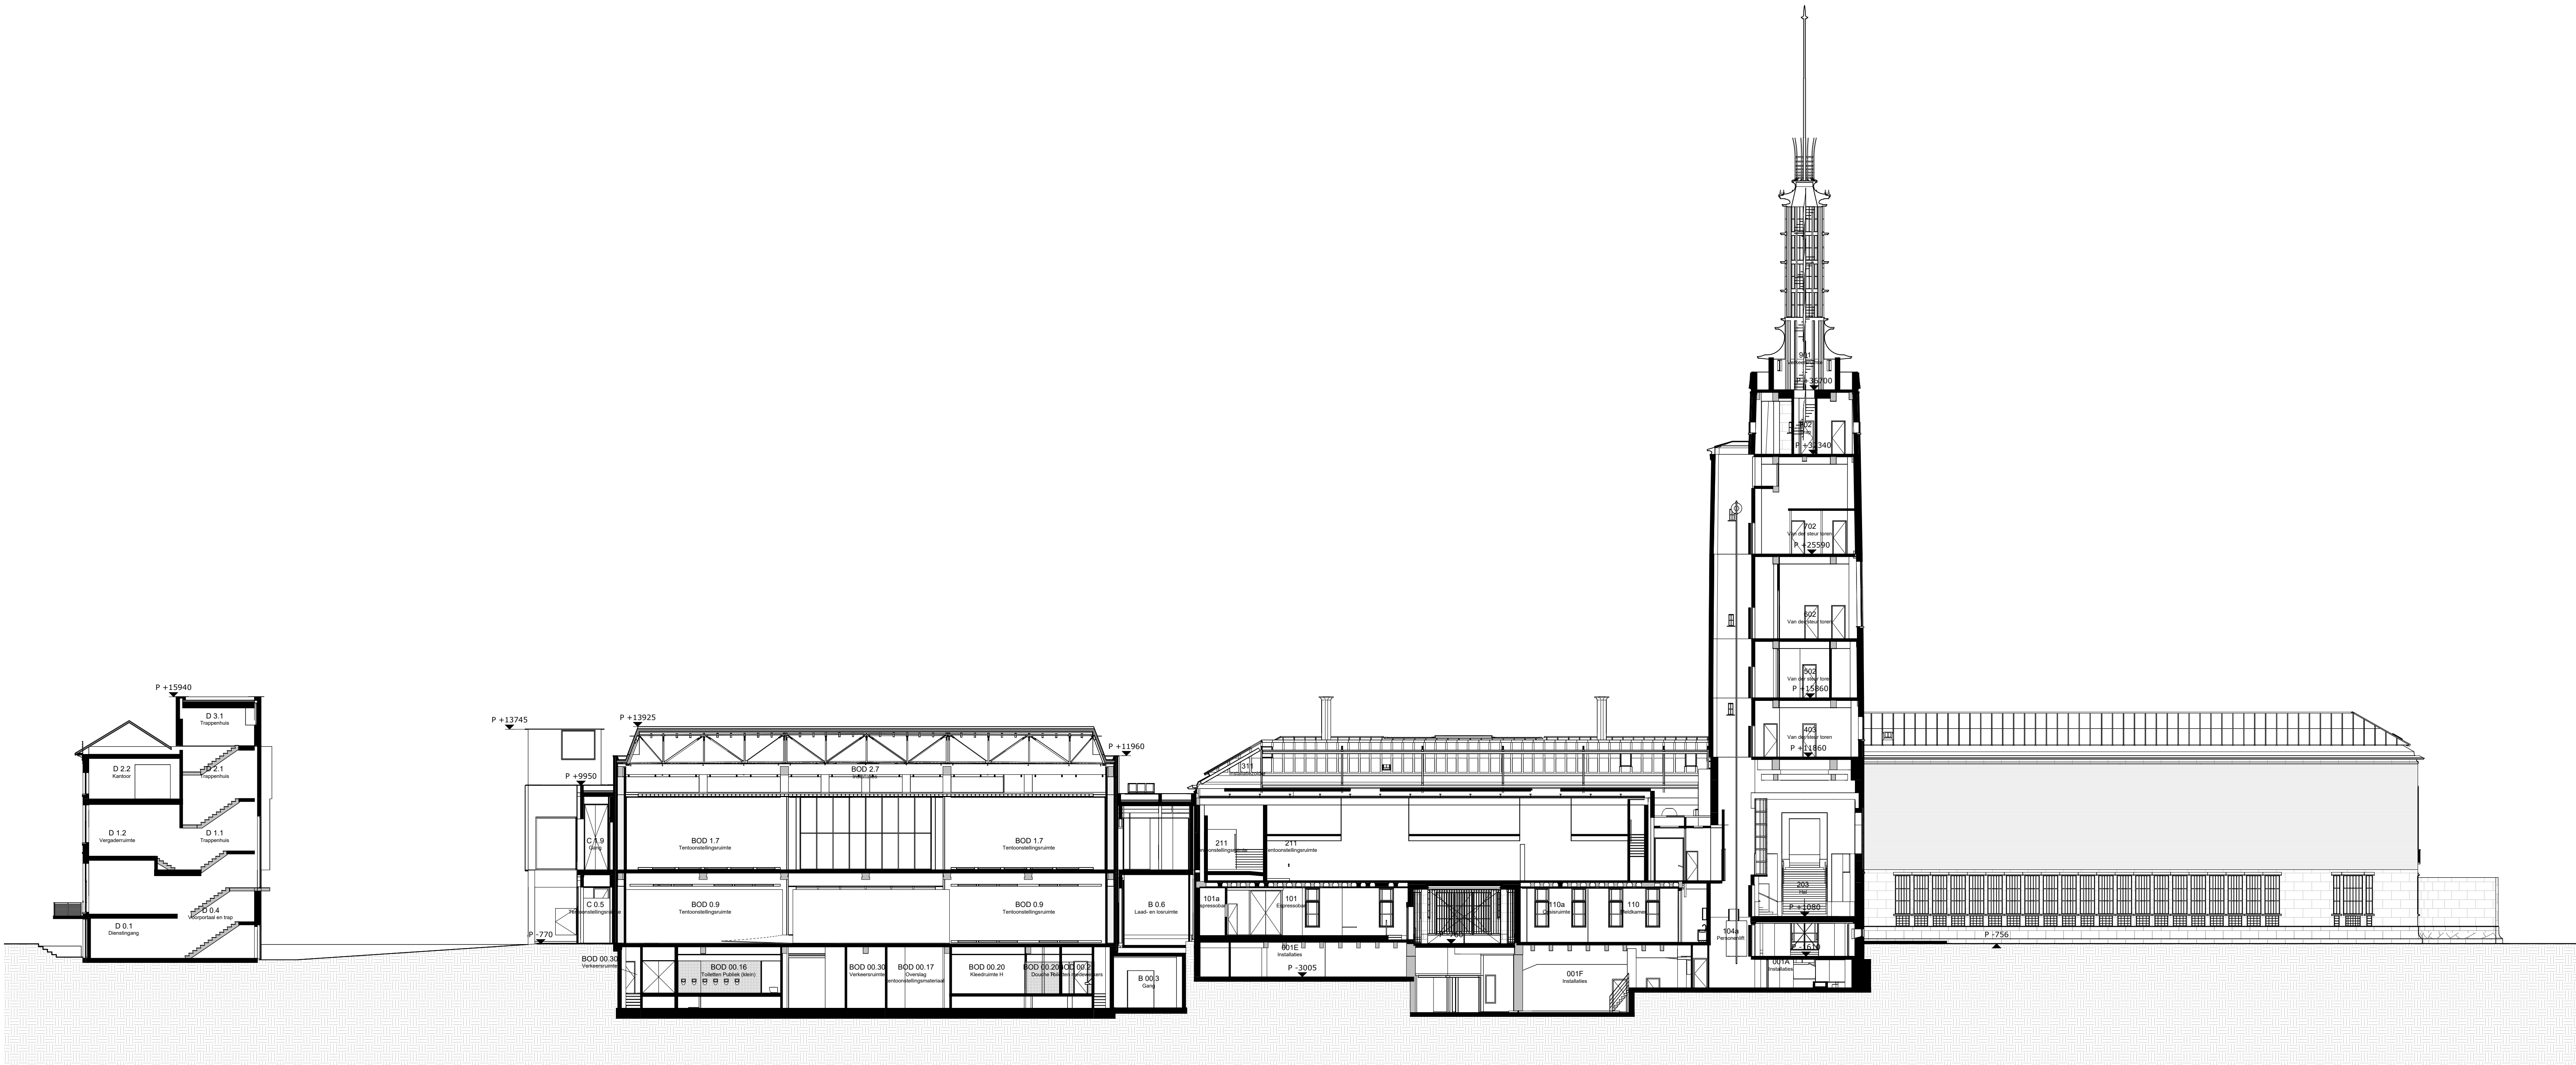

Doorsnede K Bestand

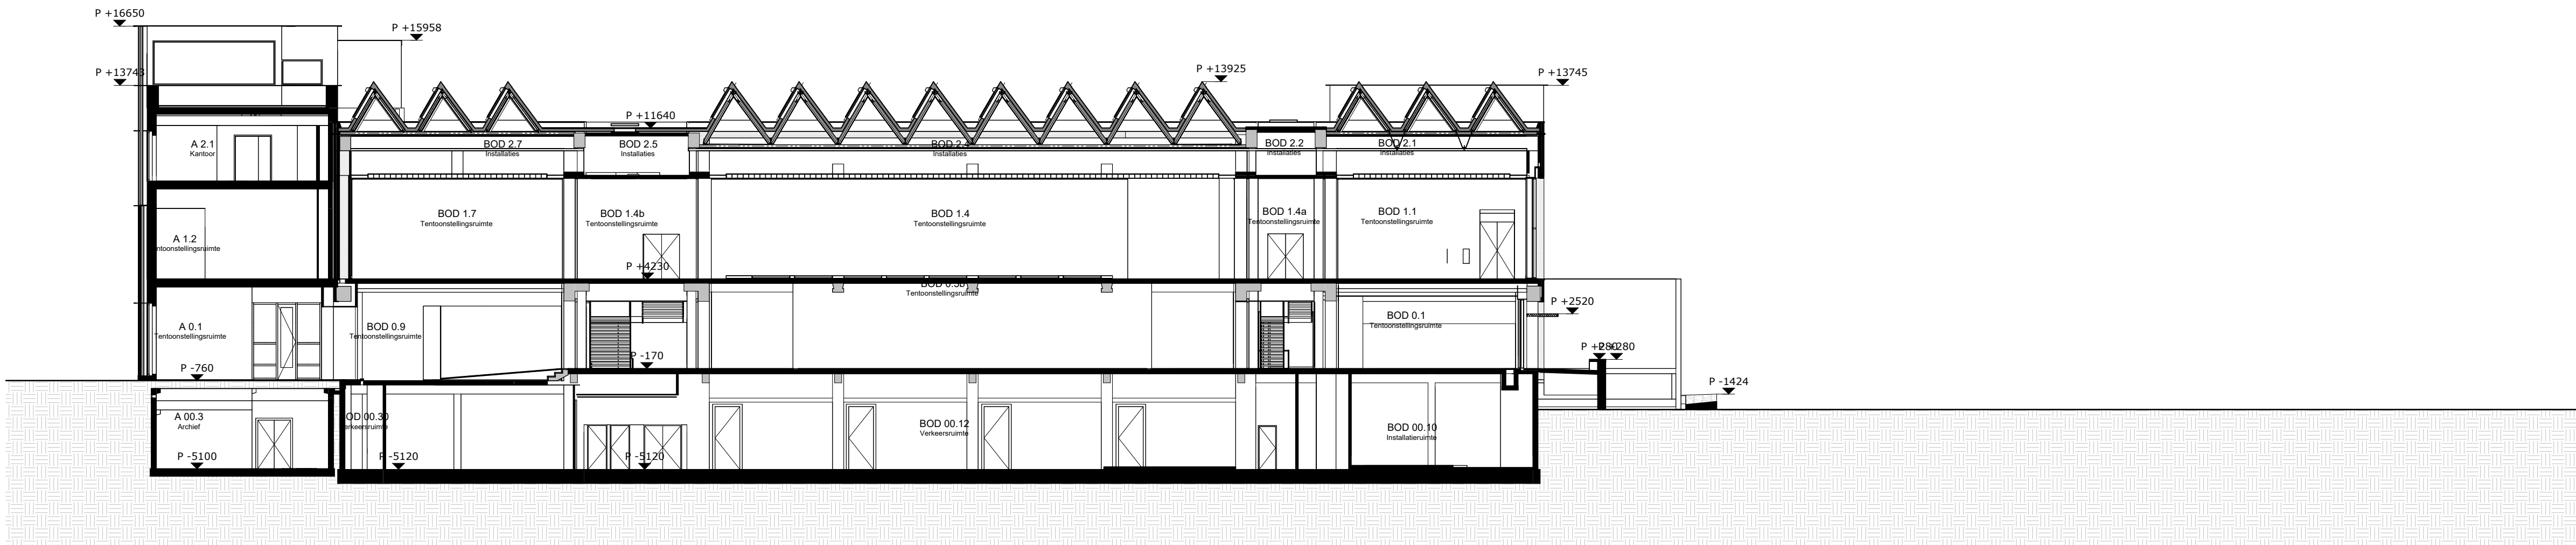

Doorsnede L Bestand

Algemene opmerkingen:

- gehoopde oel ± 0 ± NAP
- alle metgeving is mm, tenzij anders aangegeven
- afwerking op maaflaag is moedgrond
- tekening is b.v. plattegronden bestaande situatie afkorting van P&A-teksten d.d. 14-08-2019
- tekening is b.v. plattegronden bestaande situatie afkorting van Gemeente Rotterdam d.d. 17-08-2020
- alle maten in het werk verstaan en controleren

Renvooi terrein:

— — —	algemeen	— — —	bekend pand	105	huisnummer
-------	----------	-------	-------------	-----	------------


Renvooi bouwkundig (plattegrond/ doorsnede):

— — —	algemeen	— — —	water	— — —	doorsnede gebouw
— — —	bestaand (plattegrond/ doorsnede)	— — —	bestaand (gevelaanzicht)	— — —	
— — —	algemeen (diverse)	— — —	algemeen (diverse)	— — —	
— — —	deur	— — —	metaleen (schot)	— — —	
		— — —	natuursteen		

Ruimte annotatie:

42	zaalnummer
X 0.01	ruimtenummer
0.01	doorsnede
38.79 m²	oppervlakte in m²

* Ruimtenummer Bestaan, Verhaal en Van Der Oost, andere aanduidingen

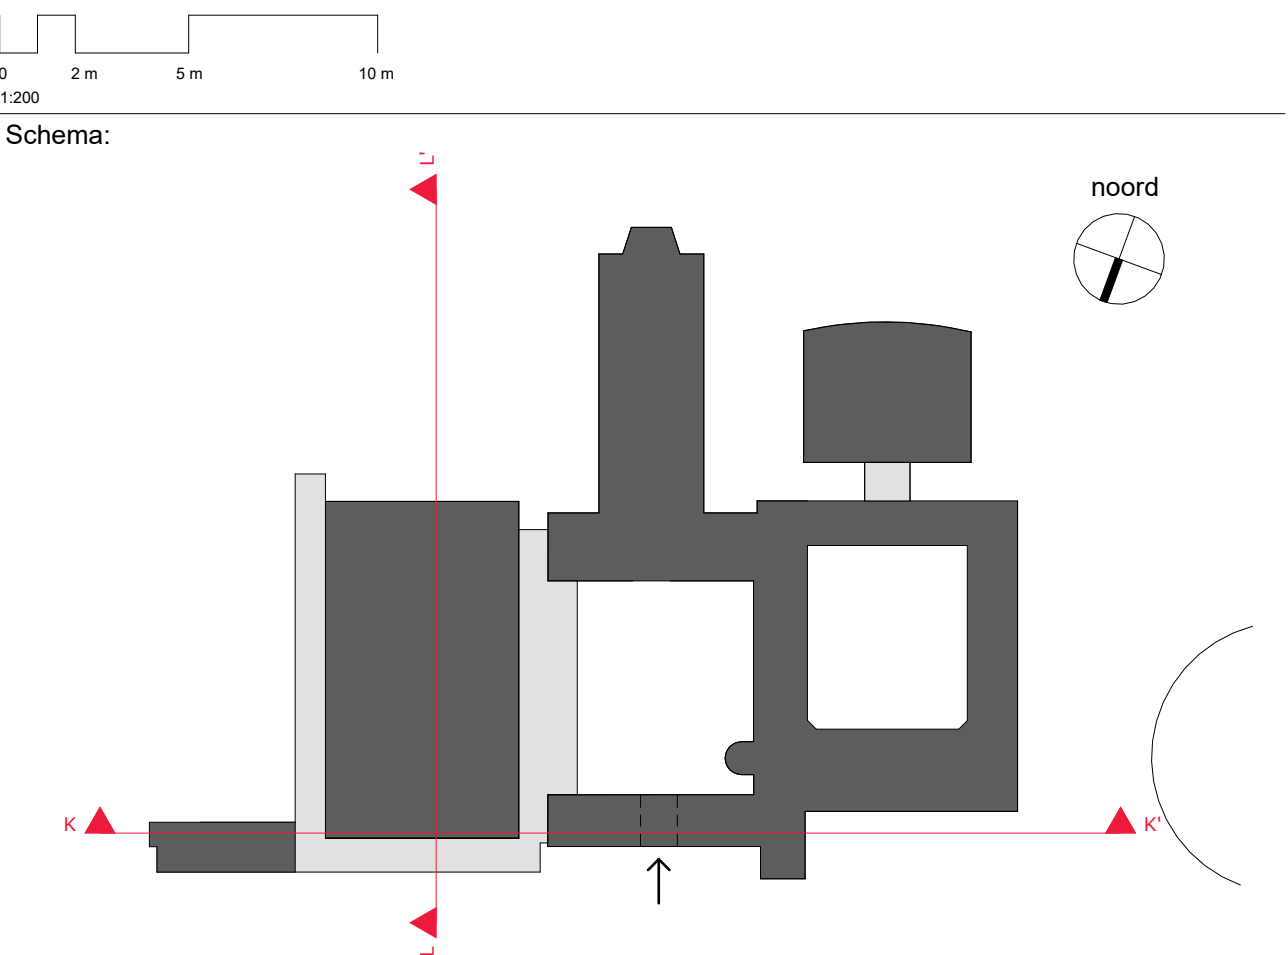

mecanoo

Mecanoo Architecten B.V.
+31 15 2778 1100

Dude Delft 203, 2011 HD
Delft, The Netherlands

info@mecanoo.nl
www.mecanoo.nl

Opdrachtgever:

Gemeente Rotterdam

Projectnaam:

Renovatie Museum Boijmans Van Beuningen

Tekeningonderdeel:

Doorsnede K-L

Bestaande toestand (laatst vergund)

Datum:	Tekeningstatus:
05-02-2026	Definitief
Wijzigingen:	
11-06-2025	A wijziging aanvraag omgevingsvergunning

Project fase:	Schaal:	Formaat:	Werknummer:	Tekeningnummer:
DO+	1:200	A0	A794	B_504

