

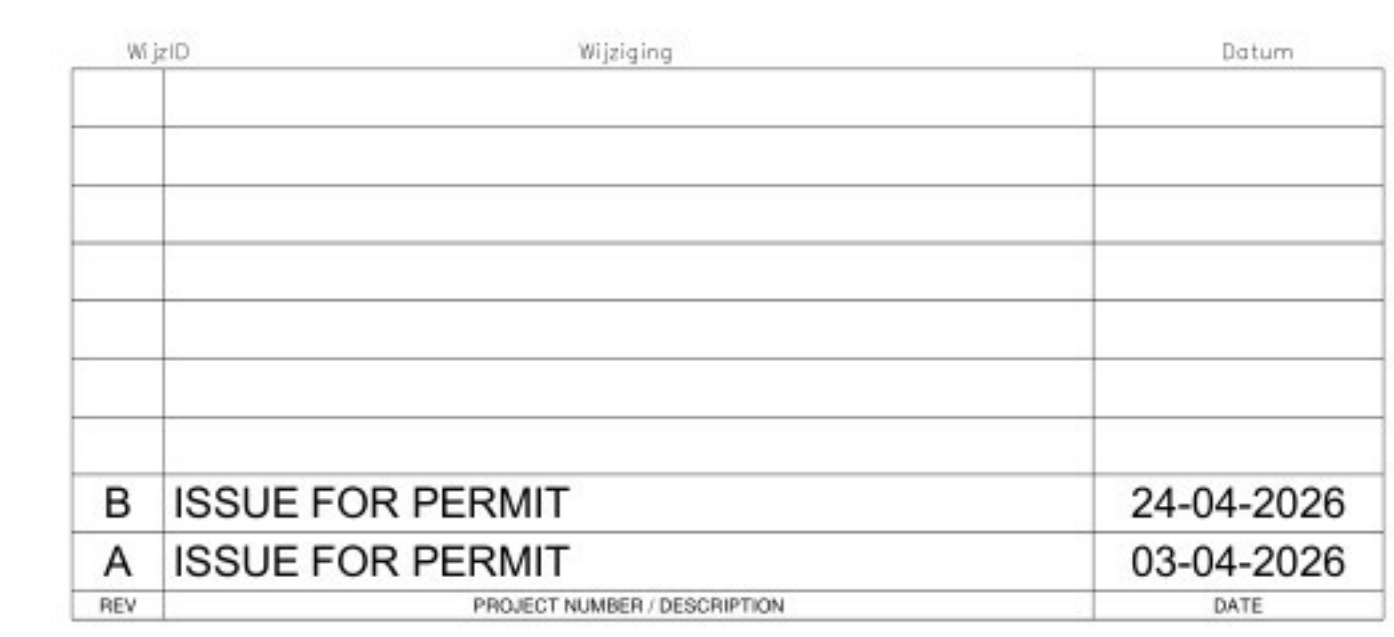


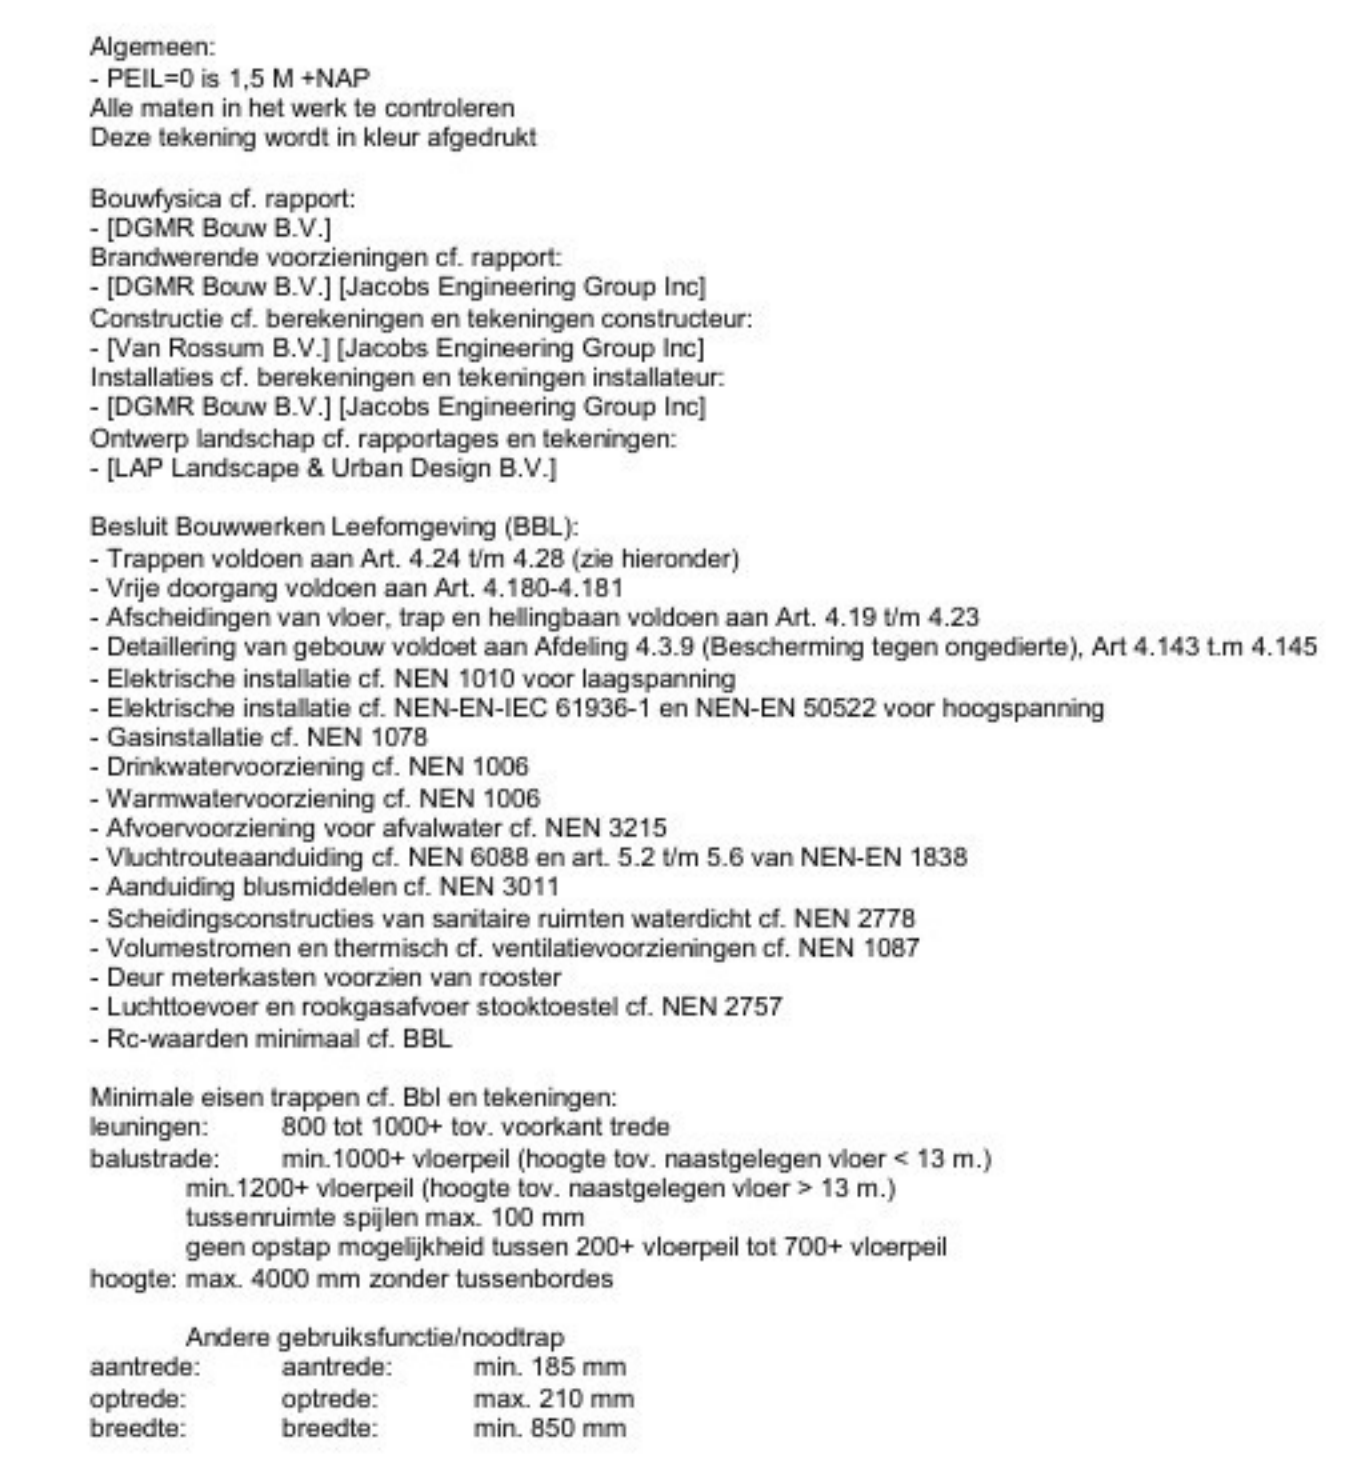

Project	Opdrachtgever
2533 Project Mondrian	Lilly
Type	Status
Omgevingsvergunning	Definitief
Formaat	Schaal
A0 1189mm W x 841mm H	As indicated
Gebouwdetail	Datum
SITE	03-04-2026
Overwerp	
OVERALL FACILITY - LEVEL 05	DO.100.05.0a
FLOOR PLAN	
SITE	

Layout is uitsluitend bedoeld als overzicht – raadpleeg de afzonderlijke gebouwlayouts voor gedetailleerde informatie

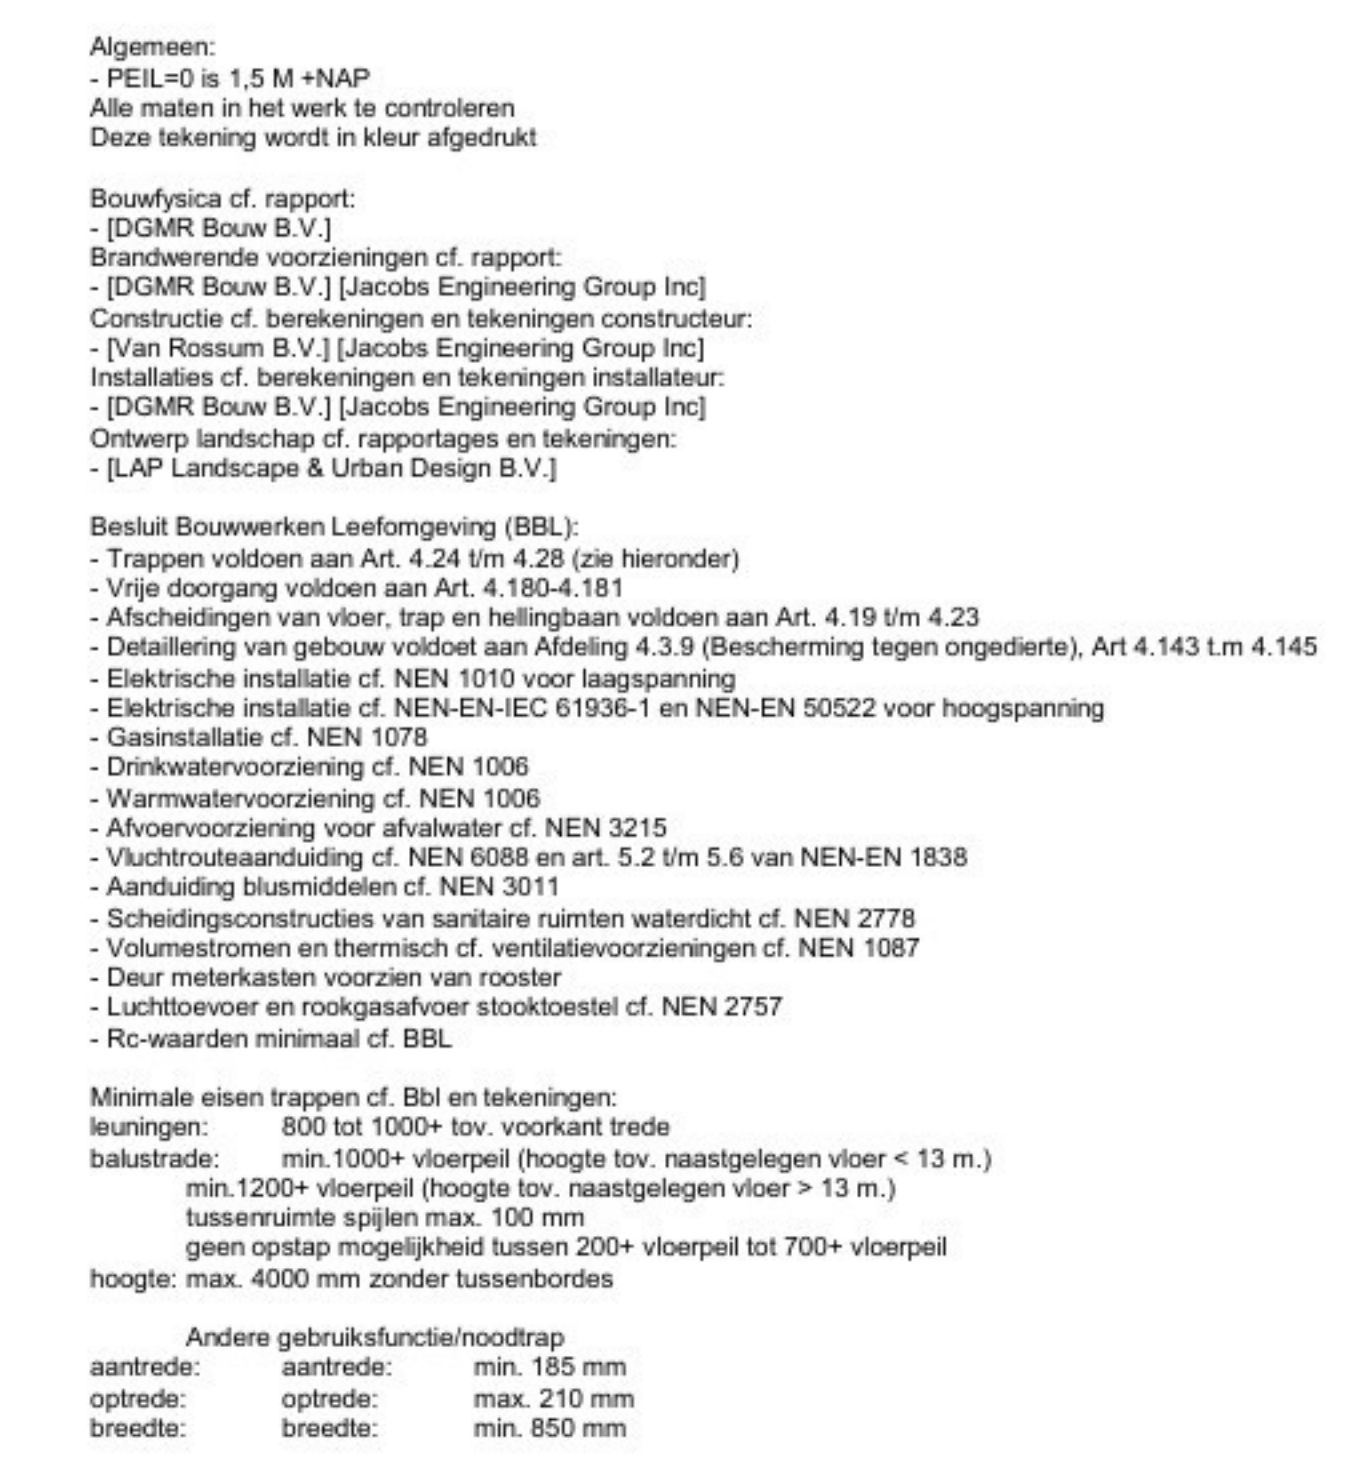

WjprID	Wijging	Datum
B	ISSUE FOR PERMIT	24-04-2026
A	ISSUE FOR PERMIT	03-04-2026

Jacobs | *Lilly*
POWERHOUSE

Project	Opdrachtgever
2533 Project Mondrian	Lilly
Fase	Status
Omgevingsvergunning	Definitief
Fijnproef	School
A0 1189mm W x 841mm H	1 - 500
Gebouwdel	Datum
SITE	03-04-2026
Onderwerp	
OVERALL FACILITY - LEVEL 10	
FLOOR PLAN	
SITE	

Layout is uitsluitend bedoeld als overzicht – raadpleeg de afzonderlijke gebouwlayouts voor gedetailleerde informatie

1 Level 10 - Overzichtsplattegrond
1 : 500



 CONCRETE FLOOR AREA AT THIS LEVEL
 EQUIPMENT PLATFORM
 WALK ON CEILING BELOW

WjroD	Wjgngjg	Datum
B	ISSUE FOR PERMIT	24-04-2026
A	ISSUE FOR PERMIT	03-04-2026

Jacobs | *Lilly*
POWERHOUSE

Project	Opdrachtgever
2533 Project Mondrian	Lily
Fase	Status
Omgevingsvergunning	Definitief
Formaat	Schaal
A0 1189mm W x 841mm H	As indicated
Gebouwdedeel	Datum
SITE	03-04-2026
Onderwerp	
OVERALL FACILITY - LEVEL 15 FLOOR PLAN SITE	DO.101.15.0a

Layout is uitsluitend bedoeld als overzicht – raadpleeg de afzonderlijke gebouwlayouts voor gedetailleerde informatie

1 LEVEL 15 - OVERALL CONTEXTUAL PLAN
1 : 500




Wj pD	Wj p-ging	Datum
B	ISSUE FOR PERMIT	24-04-2026
A	ISSUE FOR PERMIT	03-04-2026
REV	PROJECT NUMBER / DESCRIPTION	DATE

Jacobs | *Lilly*
POWERHOUSE

Project	Opdrachtgever
2533 Project Mondrian	Lilly
Fase	Status
Omgevingsvergunning	Definitief
Ferment	School
A0 1189mm W x 841mm H	1: 500
Gebouwdetail	Datum
SITE	03-04-2026
Onderwerp	
OVERALL FACILITY - LEVEL 20 FLOOR PLAN	DO.102.0a
SITE	

Layout is uitsluitend bedoeld als overzicht – raadpleeg de afzonderlijke gebouwlayouts voor gedetailleerde informatie

1 Level 20 - Overzichtsplattegrond
1 : 500

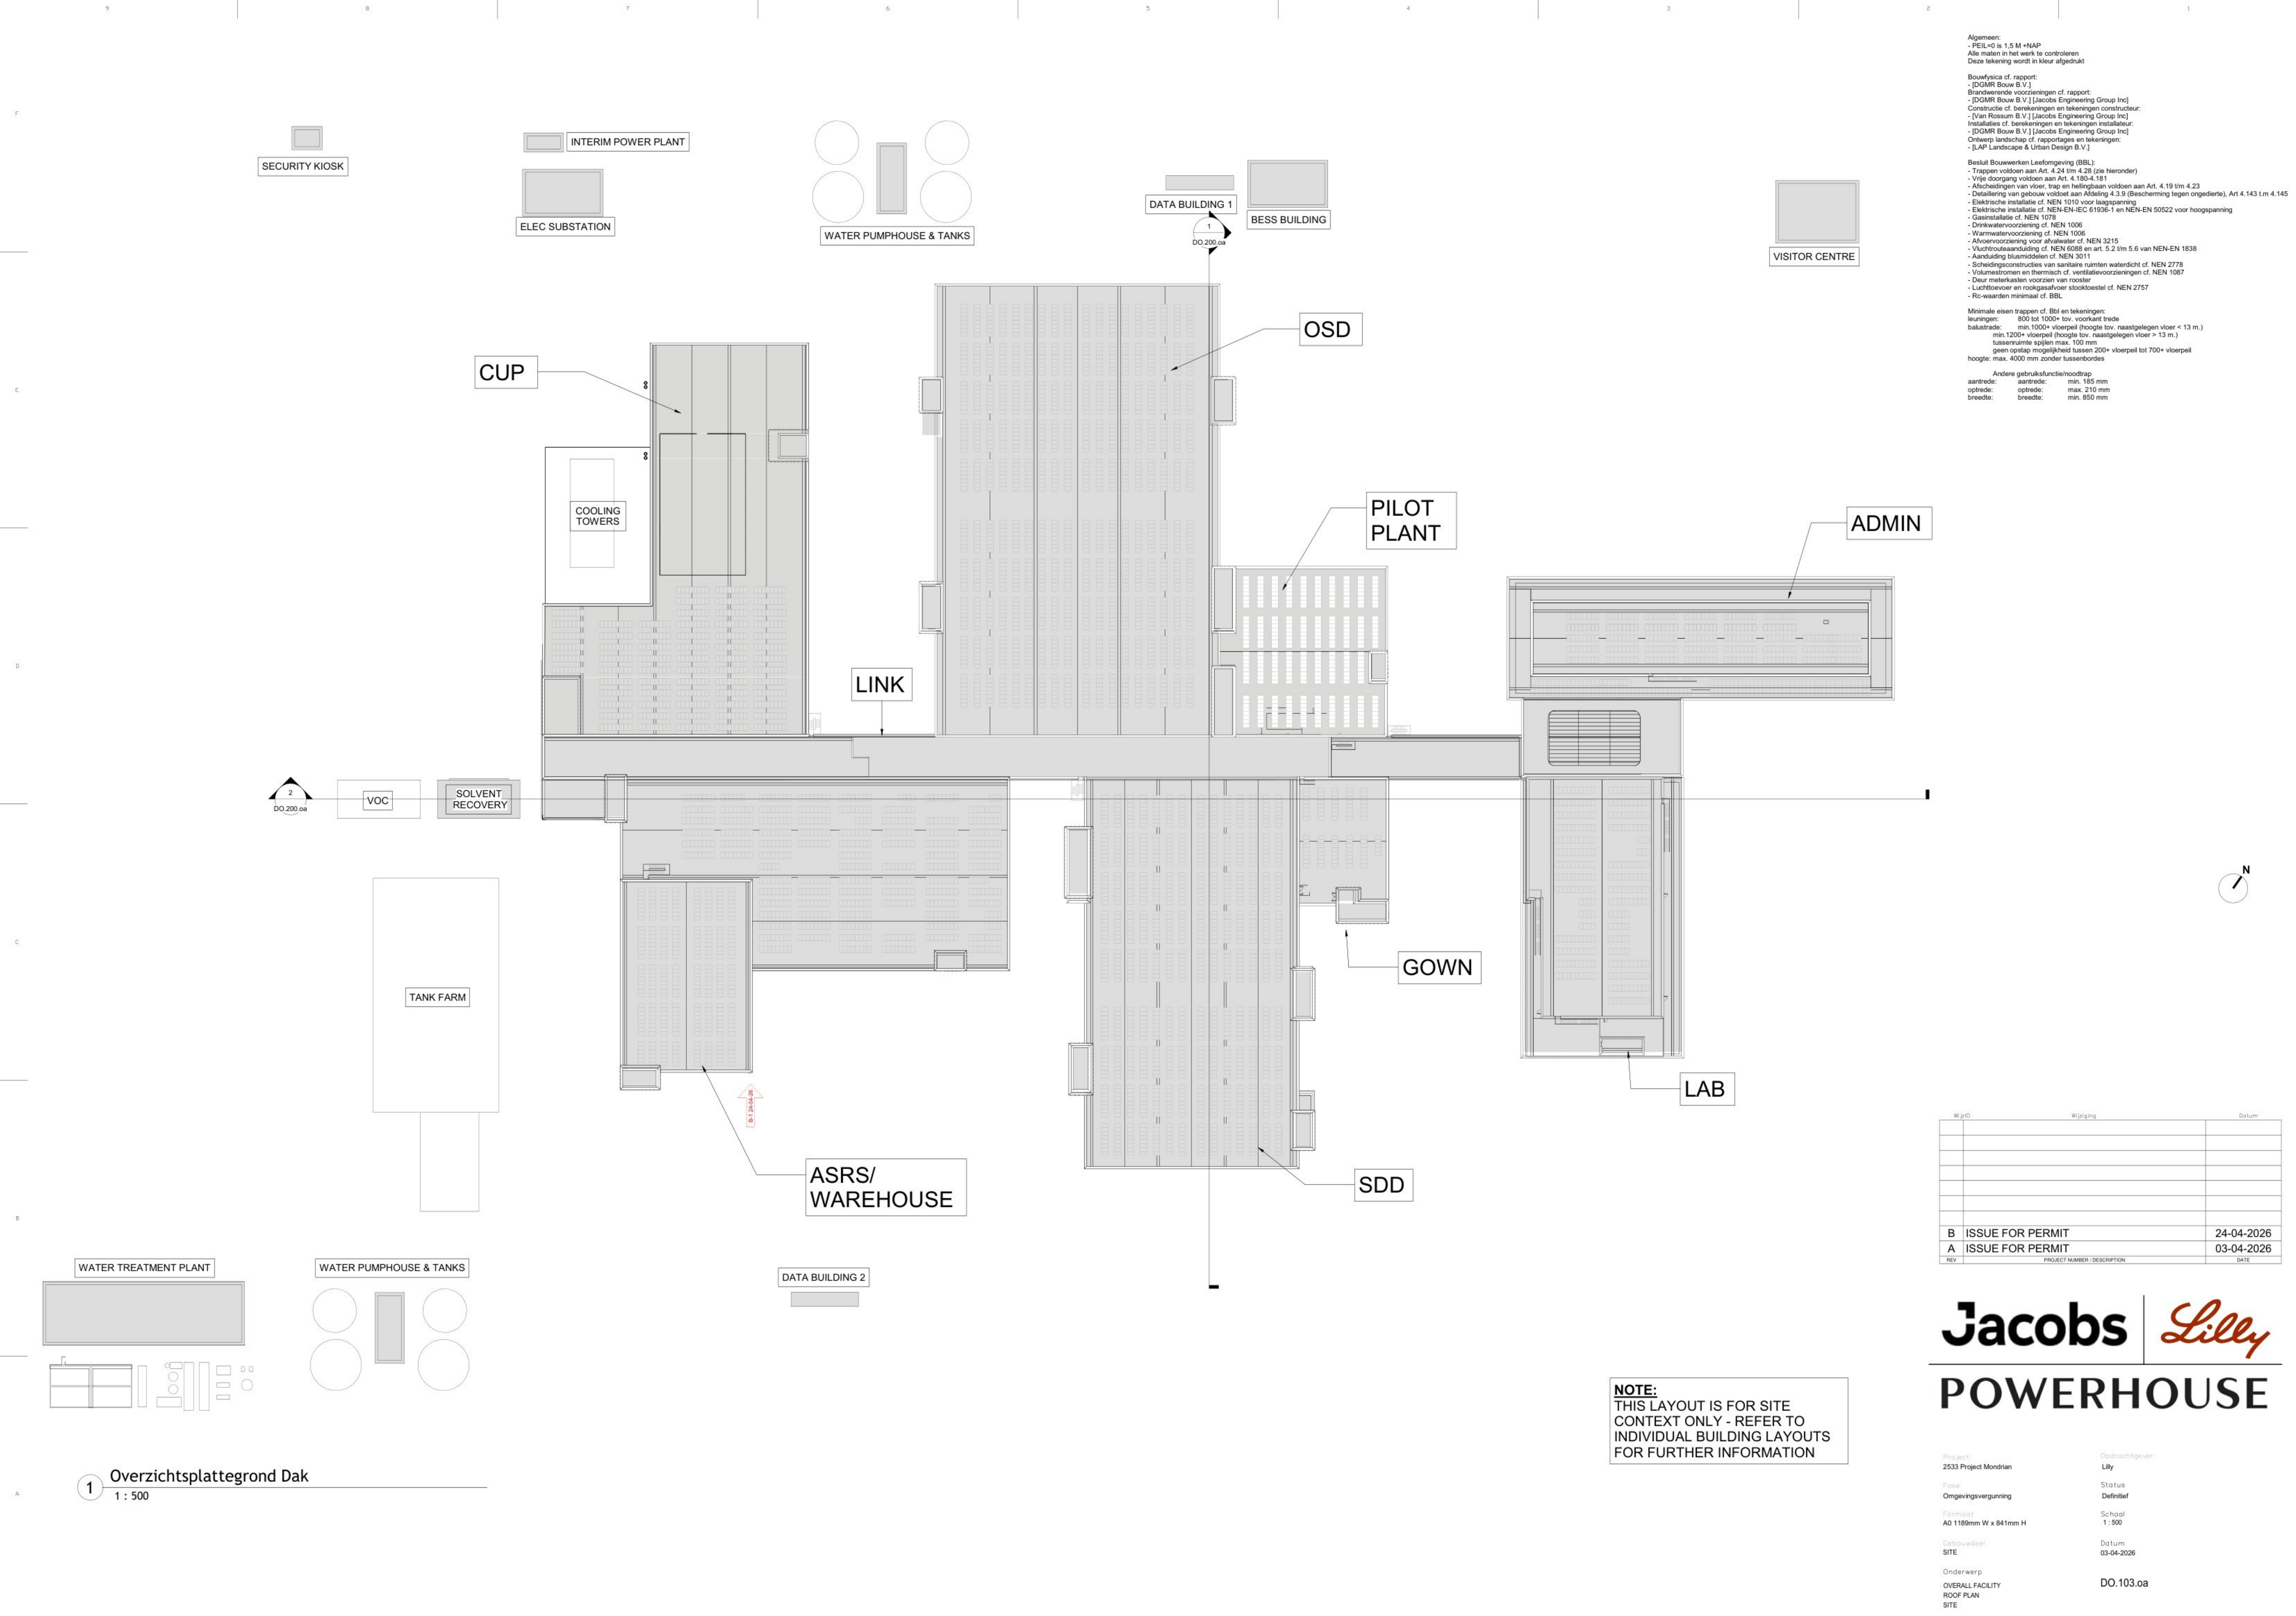

Algemeen:
- PEIL+0 is 1,5 M +NAP
Alle maten in het werk te controleren
Deze tekening wordt in kleur afgedrukt

Bouwtechnische cf. rapport:
- [DGMR Bouw B.V.]
Brandwerende voorzieningen cf. rapport:
- [DGMR Bouw B.V.] [Jacobs Engineering Group Inc]
Constructie cf. berekeningen en tekeningen constructeur:
- [Van Rossum B.V.] [Jacobs Engineering Group Inc]
Installaties cf. berekeningen en tekeningen installateur:
- [DGMR Bouw B.V.] [Jacobs Engineering Group Inc]
Ontwerp landschap cf. rapportages en tekeningen:
- [JAP Landscape & Urban Design B.V.]

Besluit Bouwwerken Leefomgeving (BBL):
- Trappen voldoen aan Art. 4.24 t/m 4.28 (zie hieronder)
- Vrije doorgang voldoen aan Art. 4.180-4.181
- Afsluitingen van vloer, trap en hellingsbaan voldoen aan Art. 4.19 t/m 4.23
- Detailering van gebouw voldoet aan Afdeling 4.3.9 (Bescherming tegen ongedierte), Art 4.143 t/m 4.145
- Elektrische installatie cf. NEN 1010 voor laagspanning
- Elektrische installatie cf. NEN-EN-IEC 61936-1 en NEN-EN 50522 voor hoogspanning
- Gasinstallatie cf. NEN 1078
- Drinkwatervoorziening cf. NEN 1006
- Warmwatervoorziening cf. NEN 1006
- Afvoervoorziening voor afvalwater cf. NEN 3215
- Vuchtrouteaanleiding cf. NEN 6068 en art. 5.2 t/m 5.6 van NEN-EN 1838
- Aanduiding blusmiddelen cf. NEN 3011
- Scheidingsconstructies van sanitaire ruimten waterdicht cf. NEN 2778
- Volumestromen en thermisch cf. ventilatievoorzieningen cf. NEN 1087
- Deur meterkassen voorzien van rooster
- Luchtovereen en rookgasafvoer stooktoestel cf. NEN 2757
- Rc-waarden minimaal cf. BBL

Minimale eisen trappen cf. Bbl en tekeningen:
leuning: 800 tot 1000+ tov. voorkant trede
balustrade: min 1000+ vloerpeil (hoogte tov. naastgelegen vloer < 13 m.)
min 1200+ vloerpeil (hoogte tov. naastgelegen vloer > 13 m.)
tussenruimte spijlen max. 100 mm
geen opstap mogelijkheid tussen 200+ vloerpeil tot 700+ vloerpeil
hoogte: max. 4000 mm zonder tussenbordes

Andere gebruiksfunctie/roodtrap
aantrrede: aantrede: min. 185 mm
optrrede: optrrede: max. 210 mm
breedte: breedte: min. 850 mm

Wijzig	Wijziging	Datum
B	ISSUE FOR PERMIT	24-04-2026
A	ISSUE FOR PERMIT	03-04-2026
REV	PROJECT NUMBER / DESCRIPTION	DATE

JacobsLilly

POWERHOUSE

Project: 2533 Project Mondrian	Opdrachtgever: Lilly
Fase: Omgevingsvergunning	Status: Definitief
Formaat: A0 1189mm W x 841mm H	Schaal: 1 : 500
Gebouwddeel: SITE	Datum: 03-04-2026
Onderwerp: OVERALL FACILITY ROOF PLAN SITE	DO.103.0a

NOTE:
THIS LAYOUT IS FOR SITE
CONTEXT ONLY - REFER TO
INDIVIDUAL BUILDING LAYOUTS
FOR FURTHER INFORMATION

1 Overzichtsplattegrond Dak
1 : 500