




00 Bruto vloeroppervlakte	
Name	Area
ADMIN	3002.30 m²
ASRS/WAREHOUSE	5730.83 m²
ATRIUM	837.20 m²
BESS BUILDING	243.17 m²
CUP	4906.42 m²
DATA BUILDING 1	61.50 m²
DATA BUILDING 2	61.50 m²
ELEC SUBSTATION	243.17 m²
GOWNING	784.36 m²
INTERIM POWER PLANT	48.40 m²
LAB	2910.09 m²
LINK BUILDING	2892.20 m²
OSD	8517.21 m²
OSD PILOT PLANT	832.47 m²
SDD	5582.16 m²
SDD PILOT PLANT	869.04 m²
SECURITY KIOSK	44.66 m²
SOLVENT RECOVERY	132.75 m²
VISITOR CENTRE	339.29 m²
WATER PUMPHOUSE 2	135.00 m²
WATER PUMPHOUSE 1	135.00 m²
WATER TREATMENT PLANT	830.11 m²

Legenda BVO Gebouw	
ADMIN	
ASRSWAREHOUSE	
ATRIUM	
BESS BUILDING	
CUP	
DATA BUILDING 1	
DATA BUILDING 2	
ELEC SUBSTATION	
GOWNING	
INTERIM POWER PLANT	
LAB	
LINK BUILDING	
OSD	
OSD PILOT PLANT	
SDD	
SDD PILOT PLANT	
SECURITY KIOSK	
SOLVENT RECOVERY	
VISITOR CENTRE	
WATER PUMPHOUSE 2	
WATER PUMPHOUSE 1	
WATER TREATMENT PLANT	

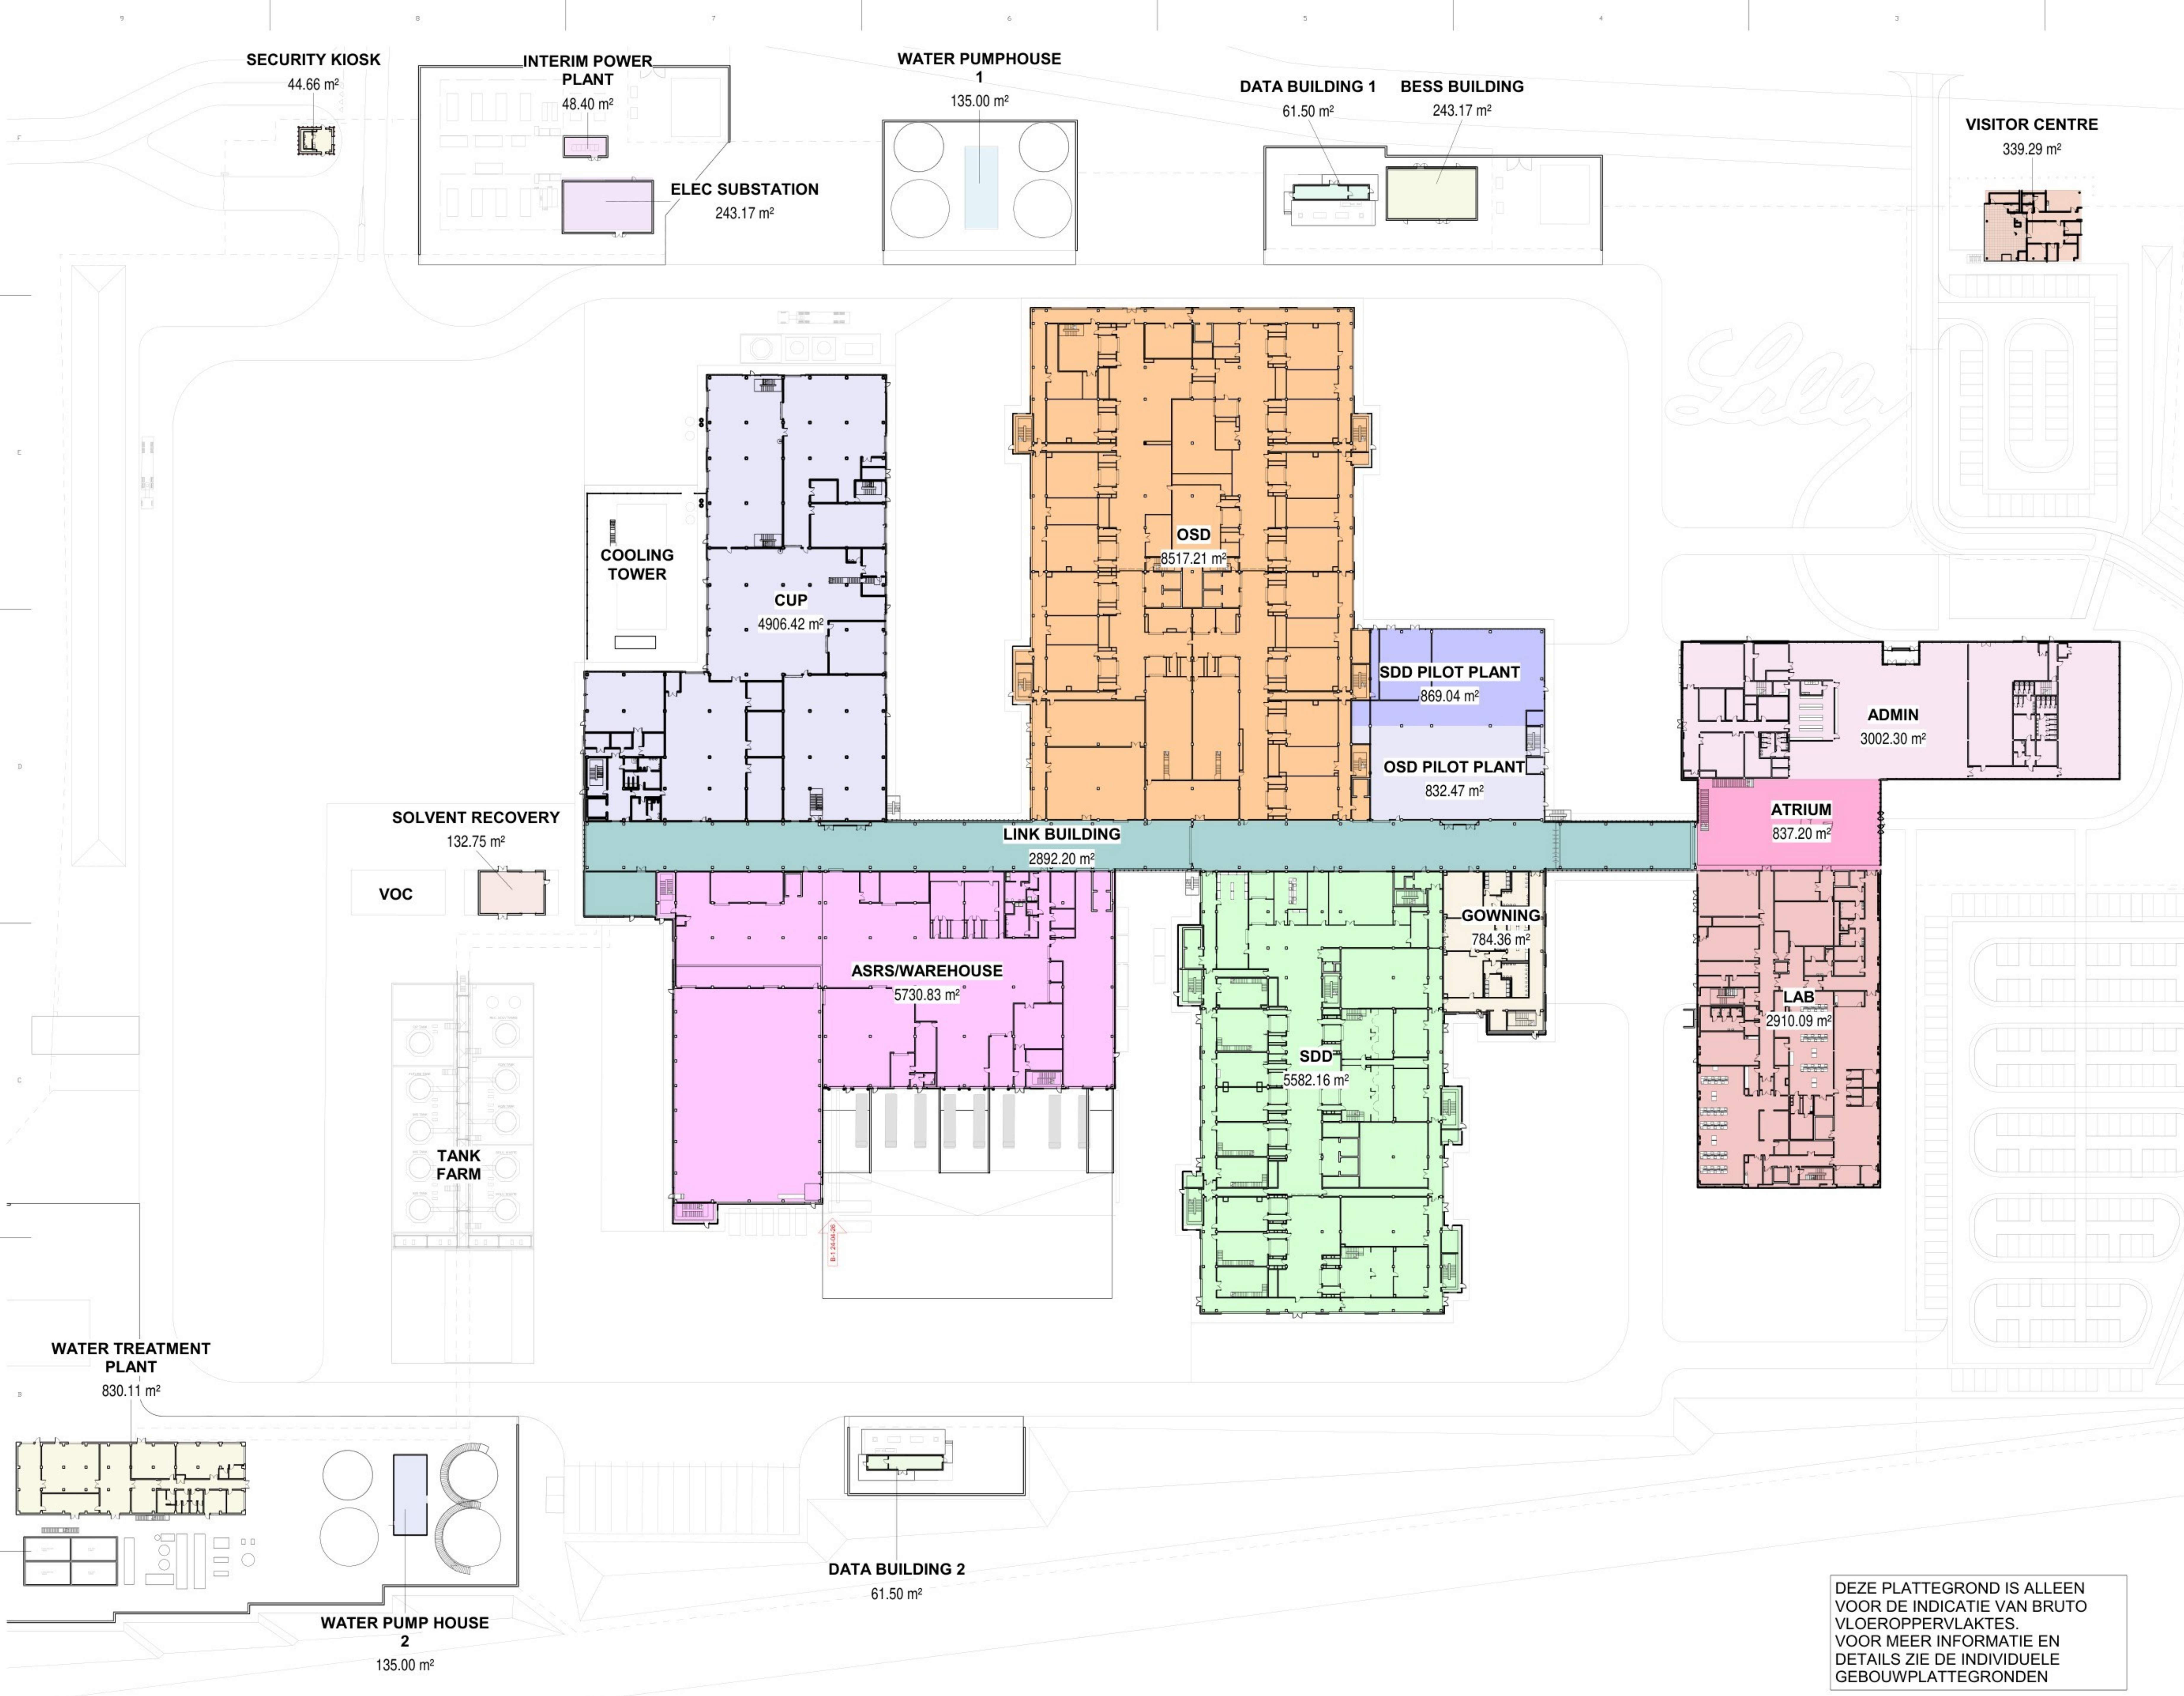

Wijzig	Wijziging	Datum
B	ISSUE FOR PERMIT	24-04-2026
A	ISSUE FOR PERMIT	03-04-2026
REV	PROJECT NUMBER / DESCRIPTION	DATE

JacobsLilly

POWERHOUSE

Project 2533 Project Mondrian	Opdrachtgever Lilly
Fase Omgevingsvergunning	Status Definitief
Formaat A0 1189mm W x 841mm H	Schaal 1:500
Gebouwdetail SITE	Datum 03-04-2026
Onderwerp LEVEL 00 Bruto vloeroppervlak gehele complex	DO.1000.0a.BVO

DEZE PLATTEGROND IS ALLEEN
VOOR DE INDICATIE VAN BRUTO
VLOEROPPERVLAKTES.
VOOR MEER INFORMATIE EN
DETAILS ZIE DE INDIVIDUELE
GEBOUWPLATTEGRONDEN

1 LEVEL 00 Bruto vloeroppervlak gehele complex
1 : 500

2

LEVEL 05 Bruto vloeroppervlak gehele complex

1 : 500



05 Bruto vloeroppervlakte	
Name	Area
ADMIN	3024.65 m²
ATRIUM	358.16 m²
CUP	1124.20 m²
GOWNING	784.36 m²
LAB	2927.34 m²
OSD	1391.98 m²
SDD	1255.43 m²

Legenda BVO Gebouw

- ADMIN
- ATRIUM
- CUP
- GOWNING
- LAB
- OSD
- SDD

Wijzig	Wijziging	Datum
B	ISSUE FOR PERMIT	24-04-2026
A	ISSUE FOR PERMIT	03-04-2026
REV	PROJECT NUMBER - DESCRIPTION	DATE

Jacobs


Lilly

POWERHOUSE

DEZE PLATTEGROND IS ALLEEN
VOOR DE INDICATIE VAN BRUTO
VLOEROPPERVLAKTES.
VOOR MEER INFORMATIE EN
DETAILS ZIE DE INDIVIDUELE
GEBOUWPLATTEGRONDEN

Project 2533 Project Mondrian	Opdrachtgever Lilly
Fase Omgevingsvergunning	Status Definitief
Formaat A0 1189mm W x 841mm H	Schaal 1 : 500
Gebouwdetail SITE	Datum 03-04-2026
Onderwerp LEVEL 05 Bruto vloeroppervlak gehele complex	DO.1000.05.oa.BVO

10 Bruto vloeroppervlakte	
Name	Area
ADMIN	1663.63 m²
ASRS/WAREHOUSE	4145.84 m²
CUP	192.64 m²
GOWNING	791.82 m²
LAB	2051.84 m²
LINK BUILDING	2234.84 m²
OSD	8498.48 m²
OSD PILOT PLANT	850.97 m²
SDD	5583.48 m²
SDD PILOT PLANT	867.36 m²

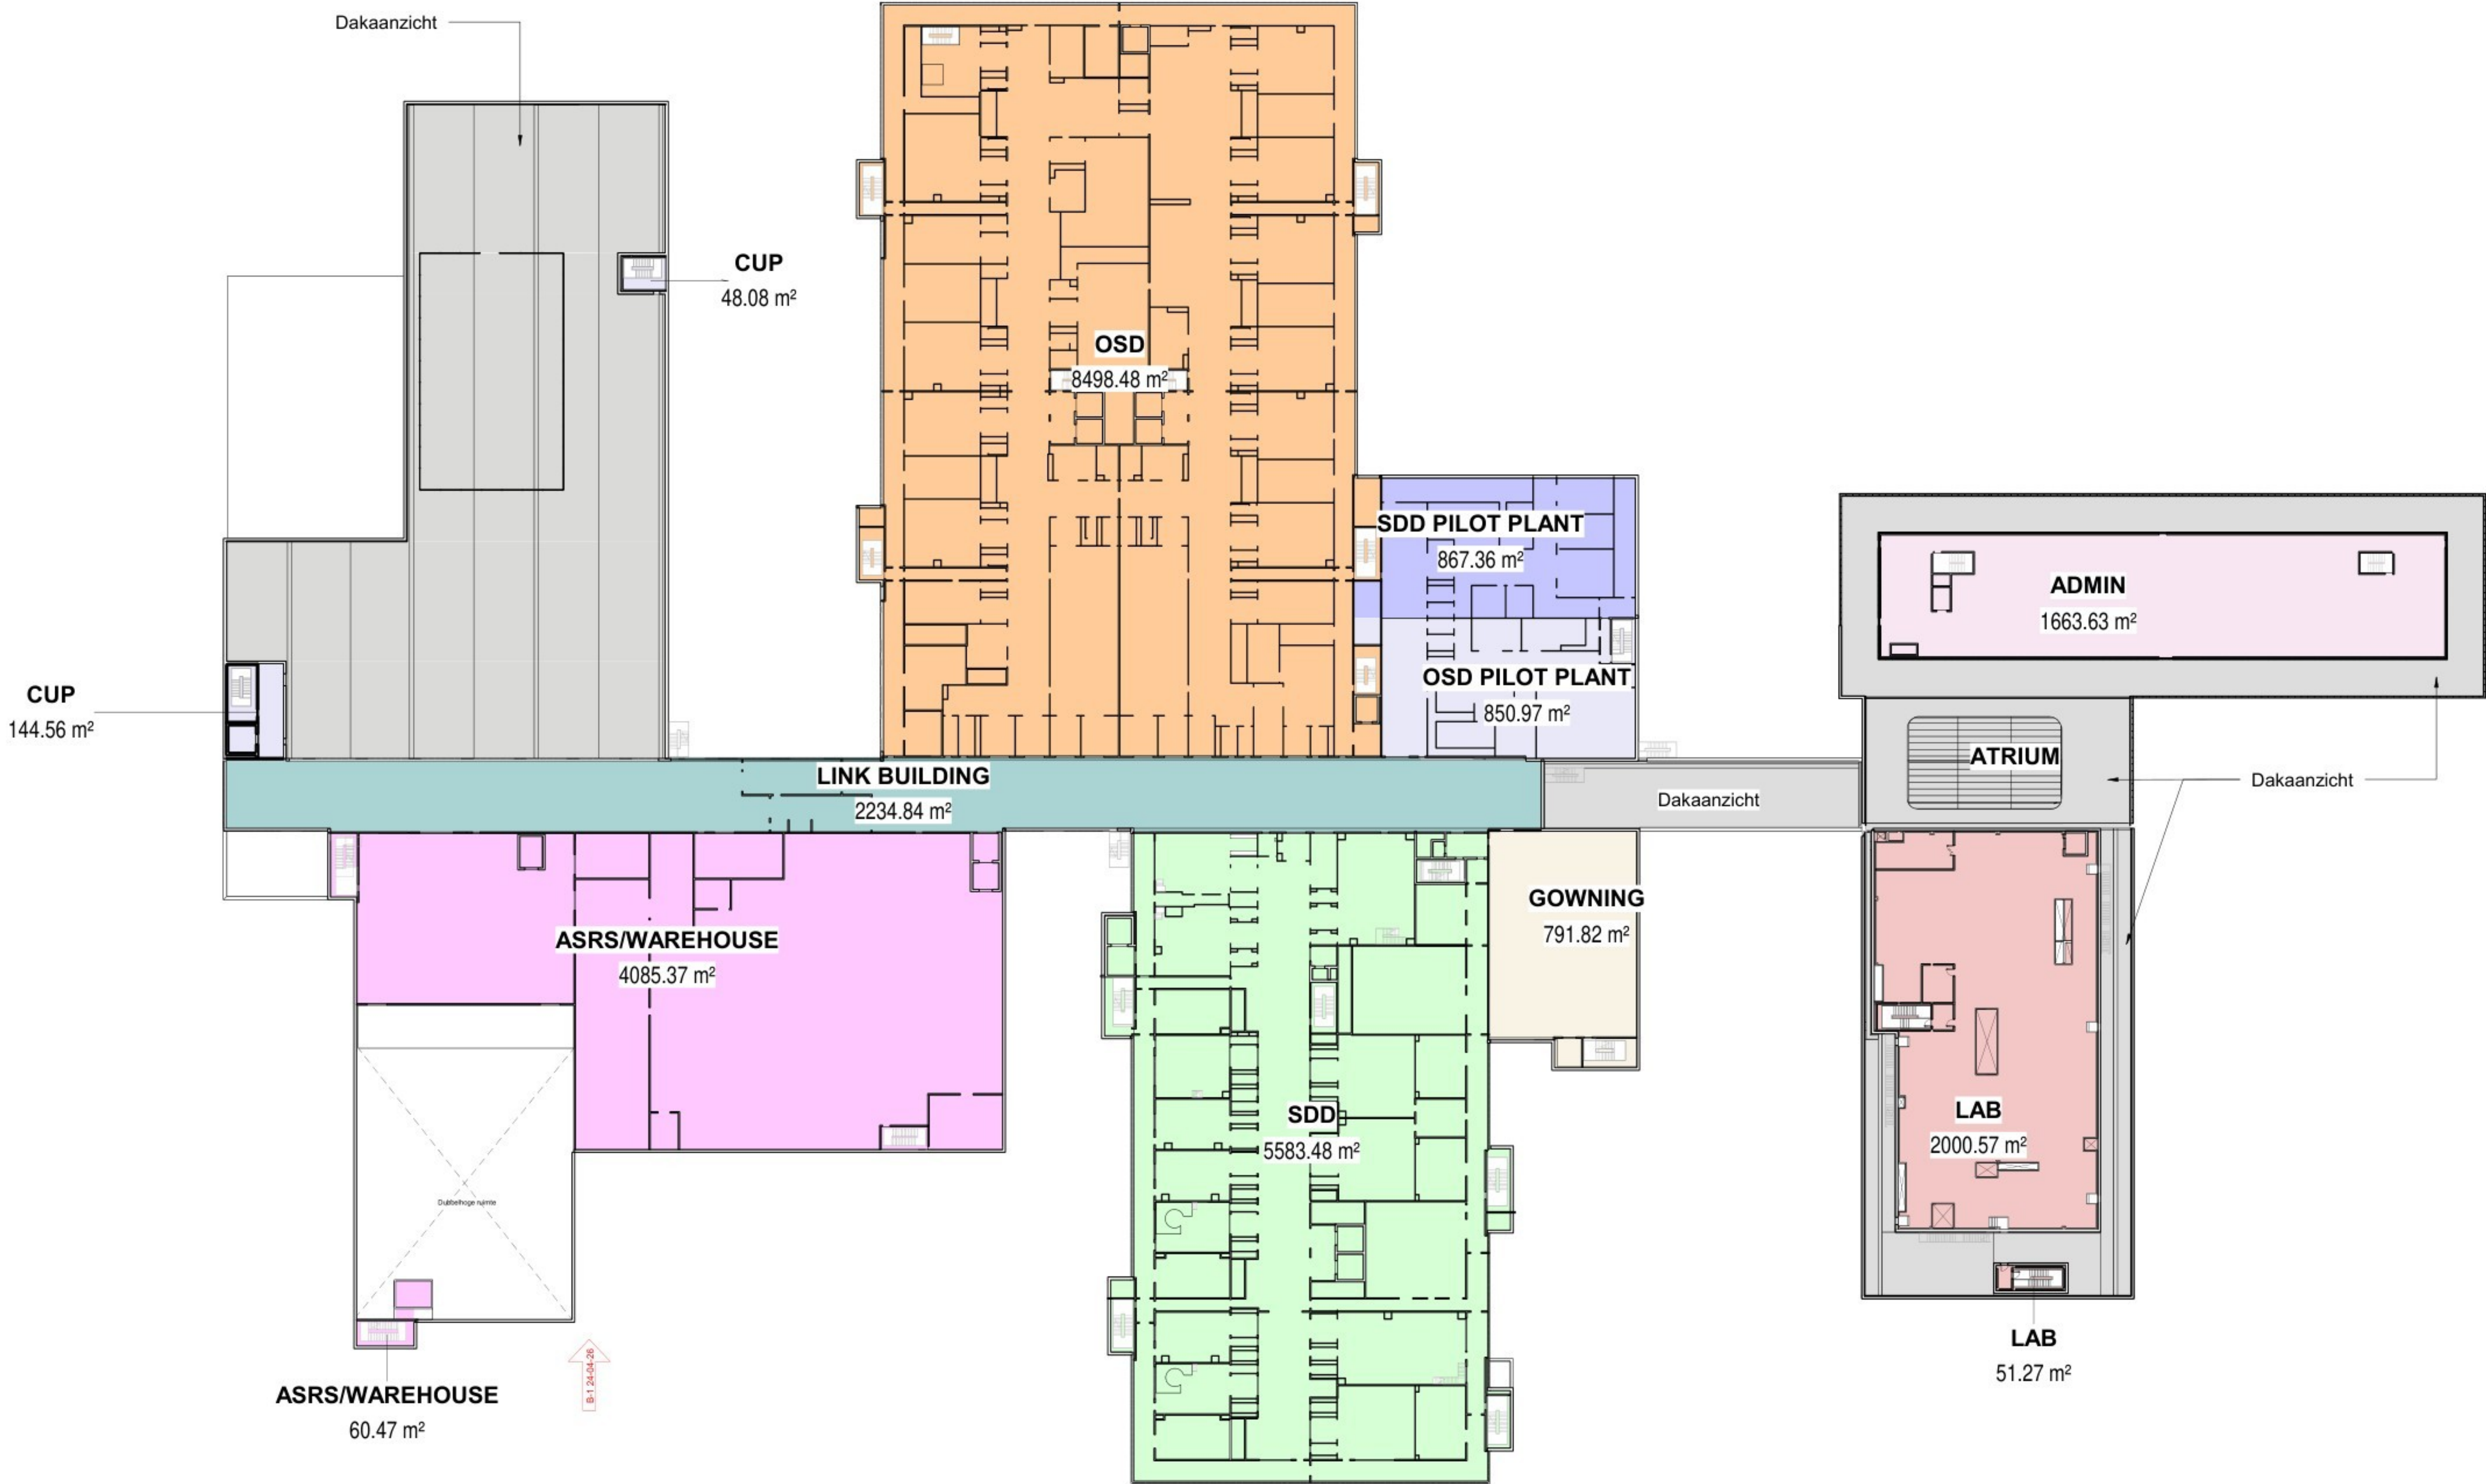

Legenda BVO Gebouw	
ADMIN	
ASRS/WAREHOUSE	
CUP	
GOWNING	
LAB	
LINK BUILDING	
OSD	
OSD PILOT PLANT	
SDD	
SDD PILOT PLANT	



Wijzig	Wijziging	Datum
B	ISSUE FOR PERMIT	24-04-2026
A	ISSUE FOR PERMIT	03-04-2026
REV	PROJECT NUMBER / DESCRIPTION	DATE

1 LEVEL 10 Bruto vloeroppervlak gehele complex
1 : 500

DEZE PLATTEGROND IS ALLEEN
VOOR DE INDICATIE VAN BRUTO
VLOEROPPERVERLAKTES.
VOOR MEER INFORMATIE EN
DETAILS ZIE DE INDIVIDUELE
GEBOUWPLATTEGRONDEN

Jacobs | Lilly
POWERHOUSE

Project 2533 Project Mondrian	Opdrachtgever Lilly
Fase Omgevingsvergunning	Status Definitief
Formaat A0 1189mm W x 841mm H	Schaal 1 : 500
Gebouwdetail SITE	Datum 03-04-2026
Onderwerp LEVEL 10 Bruto vloeroppervlak gehele complex	DO.1001.0a.BVO

15 Bruto vloeroppervlakte	
Name	Area
OSD	1371.83m ²
SDD	658.48m ²
PILOT PLANT	84.93m ²



Legenda BVO Gebouw

- GOWNING
- OSD
- SDD

1 LEVEL 15 Bruto vloeroppervlak gehele complex
1 : 500

DEZE PLATTEGROND IS ALLEEN
VOOR DE INDICATIE VAN BRUTO
VLOEROPPERVERLAKTES.
VOOR MEER INFORMATIE EN
DETAILS ZIE DE INDIVIDUELE
GEBOUWPLATTEGRONDEN

Wijziging	Wijziging	Datum
B	ISSUE FOR PERMIT	24-04-2026
A	ISSUE FOR PERMIT	03-04-2026
REV	PROJECT NUMBER / DESCRIPTION	DATE

Jacobs | *Lilly*
POWERHOUSE

Project:
2533 Project Mondrian
Fase:
Omgevingsvergunning
Formaat:
A0 1189mm W x 841mm H
Gebouwdetail:
SITE
Onderwerp:
LEVEL 15
Bruto vloeroppervlak gehele complex

Opdrachtgever:
Lilly
Status:
Definitief
Schaal:
1 : 500
Datum:
03-04-2026
DO.1001.05.0a.BVO

20 Bruto vloeroppervlakte	
Name	Area
OSD	8556.96 m²
PILOT PLANT	34.77 m²
SDD	5614.09 m²

Legenda BVO Gebouw

OSD

SDD



Wijzig	Wijziging	Datum
B	ISSUE FOR PERMIT	24-04-2026
A	ISSUE FOR PERMIT	03-04-2026
REV	PROJECT NUMBER / DESCRIPTION	DATE

DEZE PLATTEGROND IS ALLEEN
VOOR DE INDICATIE VAN BRUTO
VLOEROPPERVLAKTES.
VOOR MEER INFORMATIE EN
DETAILS ZIE DE INDIVIDUELE
GEBOUWPLATTEGRONDEN

Jacobs

Lilly

POWERHOUSE

Project 2533 Project Mondrian	Opdrachtgever Lilly
Fase Omgevingsvergunning	Status Definitief
Formaat A0 1189mm W x 841mm H	Schaal 1 : 500
Gebouwdetail SITE	Datum 03-04-2026
Onderwerp LEVEL 20 Bruto vloeroppervlak gehele complex	DO.1002.oa.BVO

1

LEVEL 20 Bruto vloeroppervlak gehele complex

1 : 500