


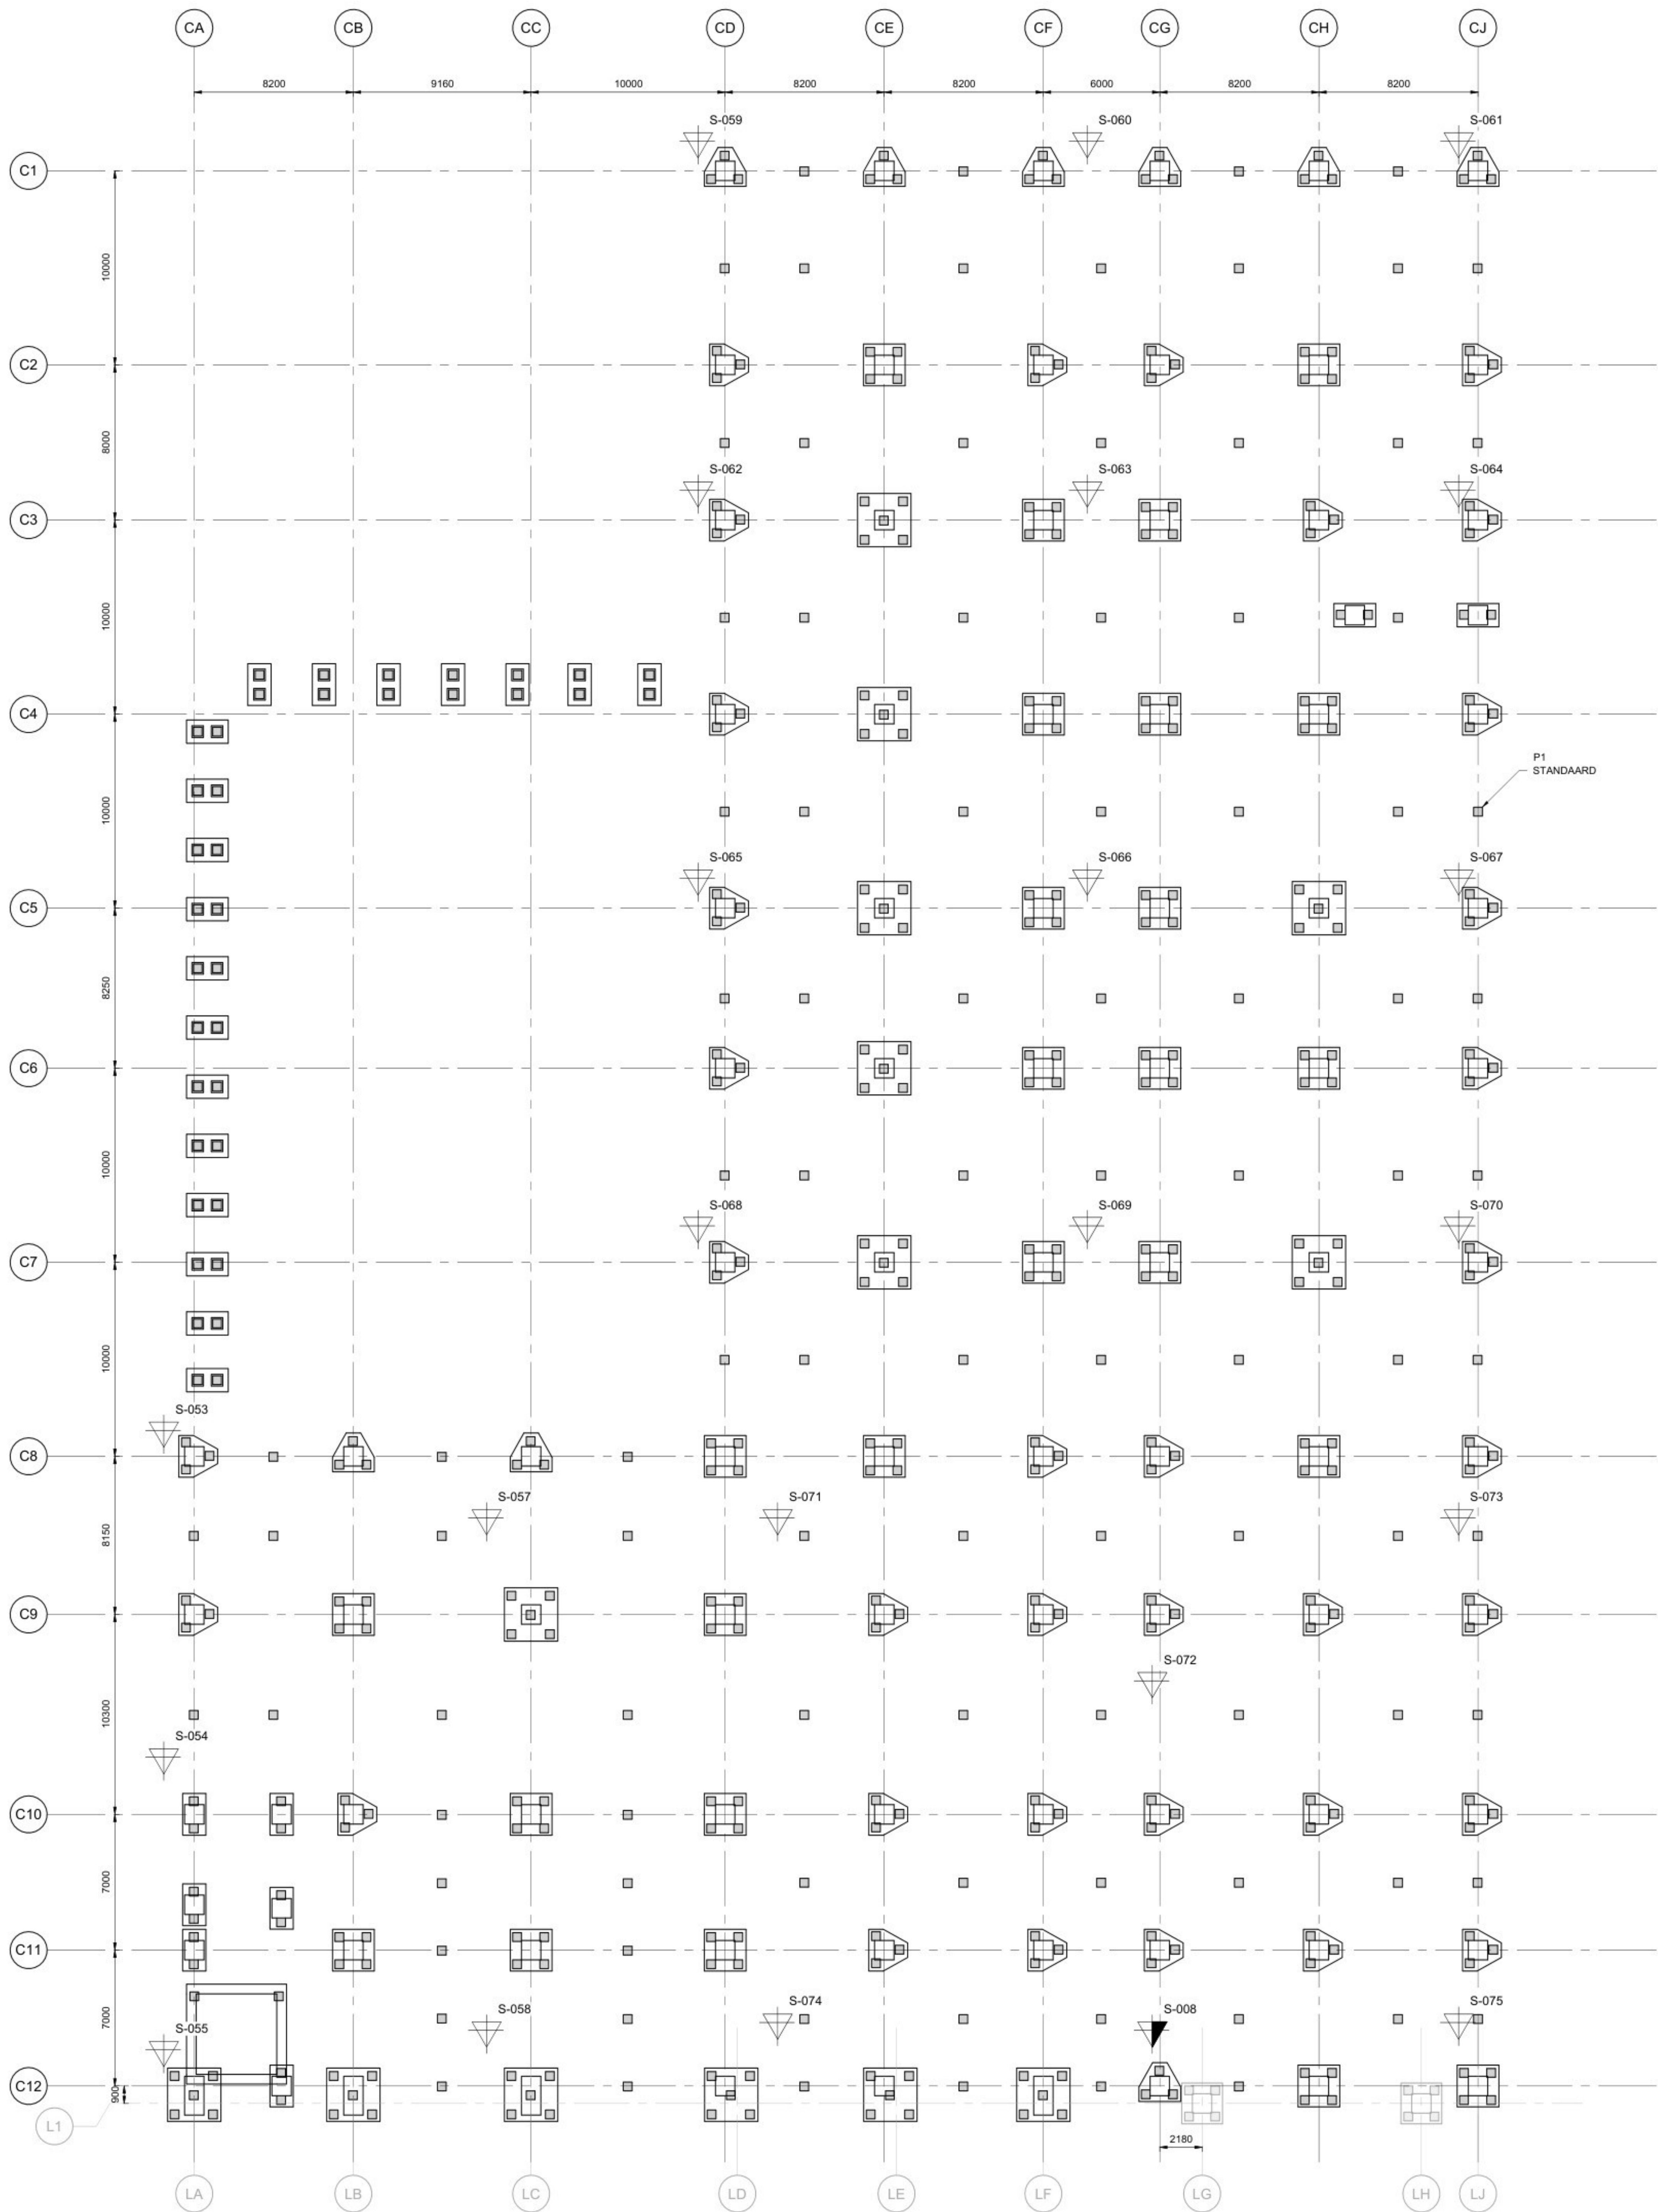

PALENPLAN - BOUWAANVRAAG
SCALE 1 : 150

PREFAB BETON PALEN				
TYPE	AFMETINGEN (mm)		PAALPUNTNIVEAU t.o.v. N.A.P. (mm)	AANTAL
	LENGTE	BREEDTE		
P1	450	450	19000	466

renvooi paalgegevens:

uit te voeren sondering

uitgeoefende sondering met kleeft

bestaande funderingspaal

begrenzing paalpuntniveau

noordpijl


aanduiding aardpaal

algemene opmerkingen


- Alle maten in mm
- Peil n.l.b., alle niveau's uitgezet t.o.v. N.A.P.
- Maximale toegestane paalafwijking is 50mm (palen dienen het moment t.g.v. deze afwijking op te nemen)
- Bestaande funderingspalen dienen nog te worden ingemeten, niet weergegeven op tekening

voor deze tekening zijn de volgende gegevens gebruikt:

document: RA25449a Funderingsadvies Eli Lilly Mondrian datum: 06-02-2026

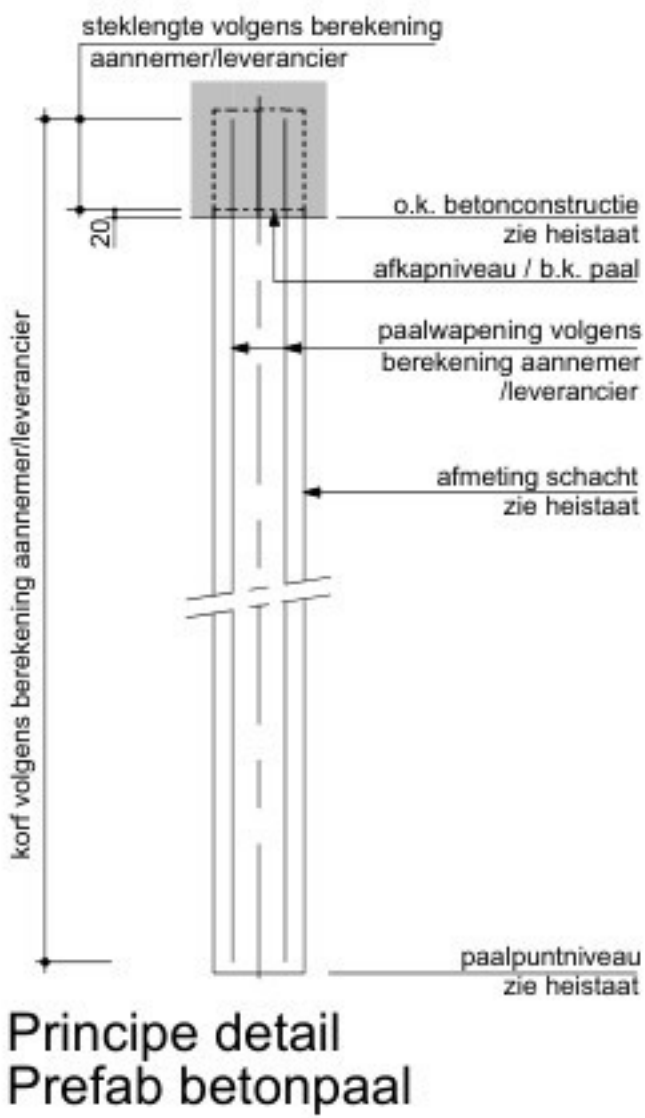

Opmerking Van Rossum:
-De verantwoordelijkheid voor het constructieve ontwerp berust bij Jacobs Engineering.
-Van Rossum heeft de tekeningen van Jacobs vertaald en geschikt gemaakt voor de aanvraag omgevingsvergunning.
-Tekening op basis van tekeningen en modellen Jacobs Engineering 16-03-2026.

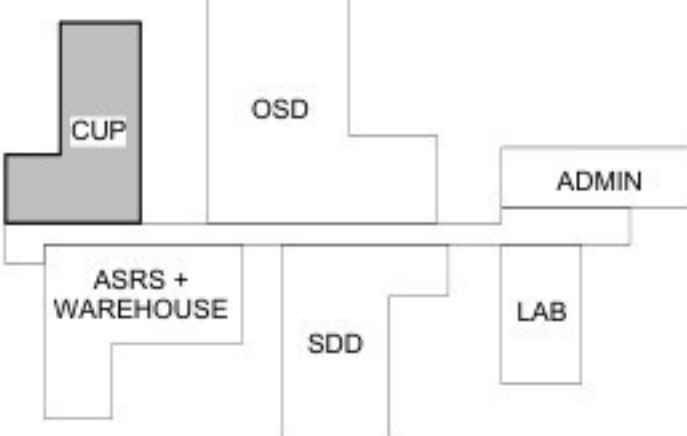

Eli Lilly te Katwijk


R11936

datum: 05-04-2025
time: 10:00:00
RED Company
Powerhouse Company

PALENPLAN - BOUWAANVRAAG

LED11 CUP

SYSTEM TYPE		EDFCEBUILDING		LEVEL/FLOOR	
LED11		LED11		FOUNDATION PLAN	
SUB DISCIPLINE		LOCATION CODE		ROOM	
NA		LED		NA	
CRITICAL QUALITY		ENTERPRISE GROUP		DRAWING INTENTION	
NO		DRY PRODUCTS		PROJDOC	
CRITICAL BUSINESS		EQUIPMENT CLASSIFICATION		ALTERNATE DOCUMENT ID	
NA		NA		NA	
CRITICAL HSE		VENDOR		DOCUMENT ID	
NO		NA		LED11-SF-00009510	
NON-CRITICAL		ENGINEERING AGENCY DOC ID			
YES		JPI NUMBER			

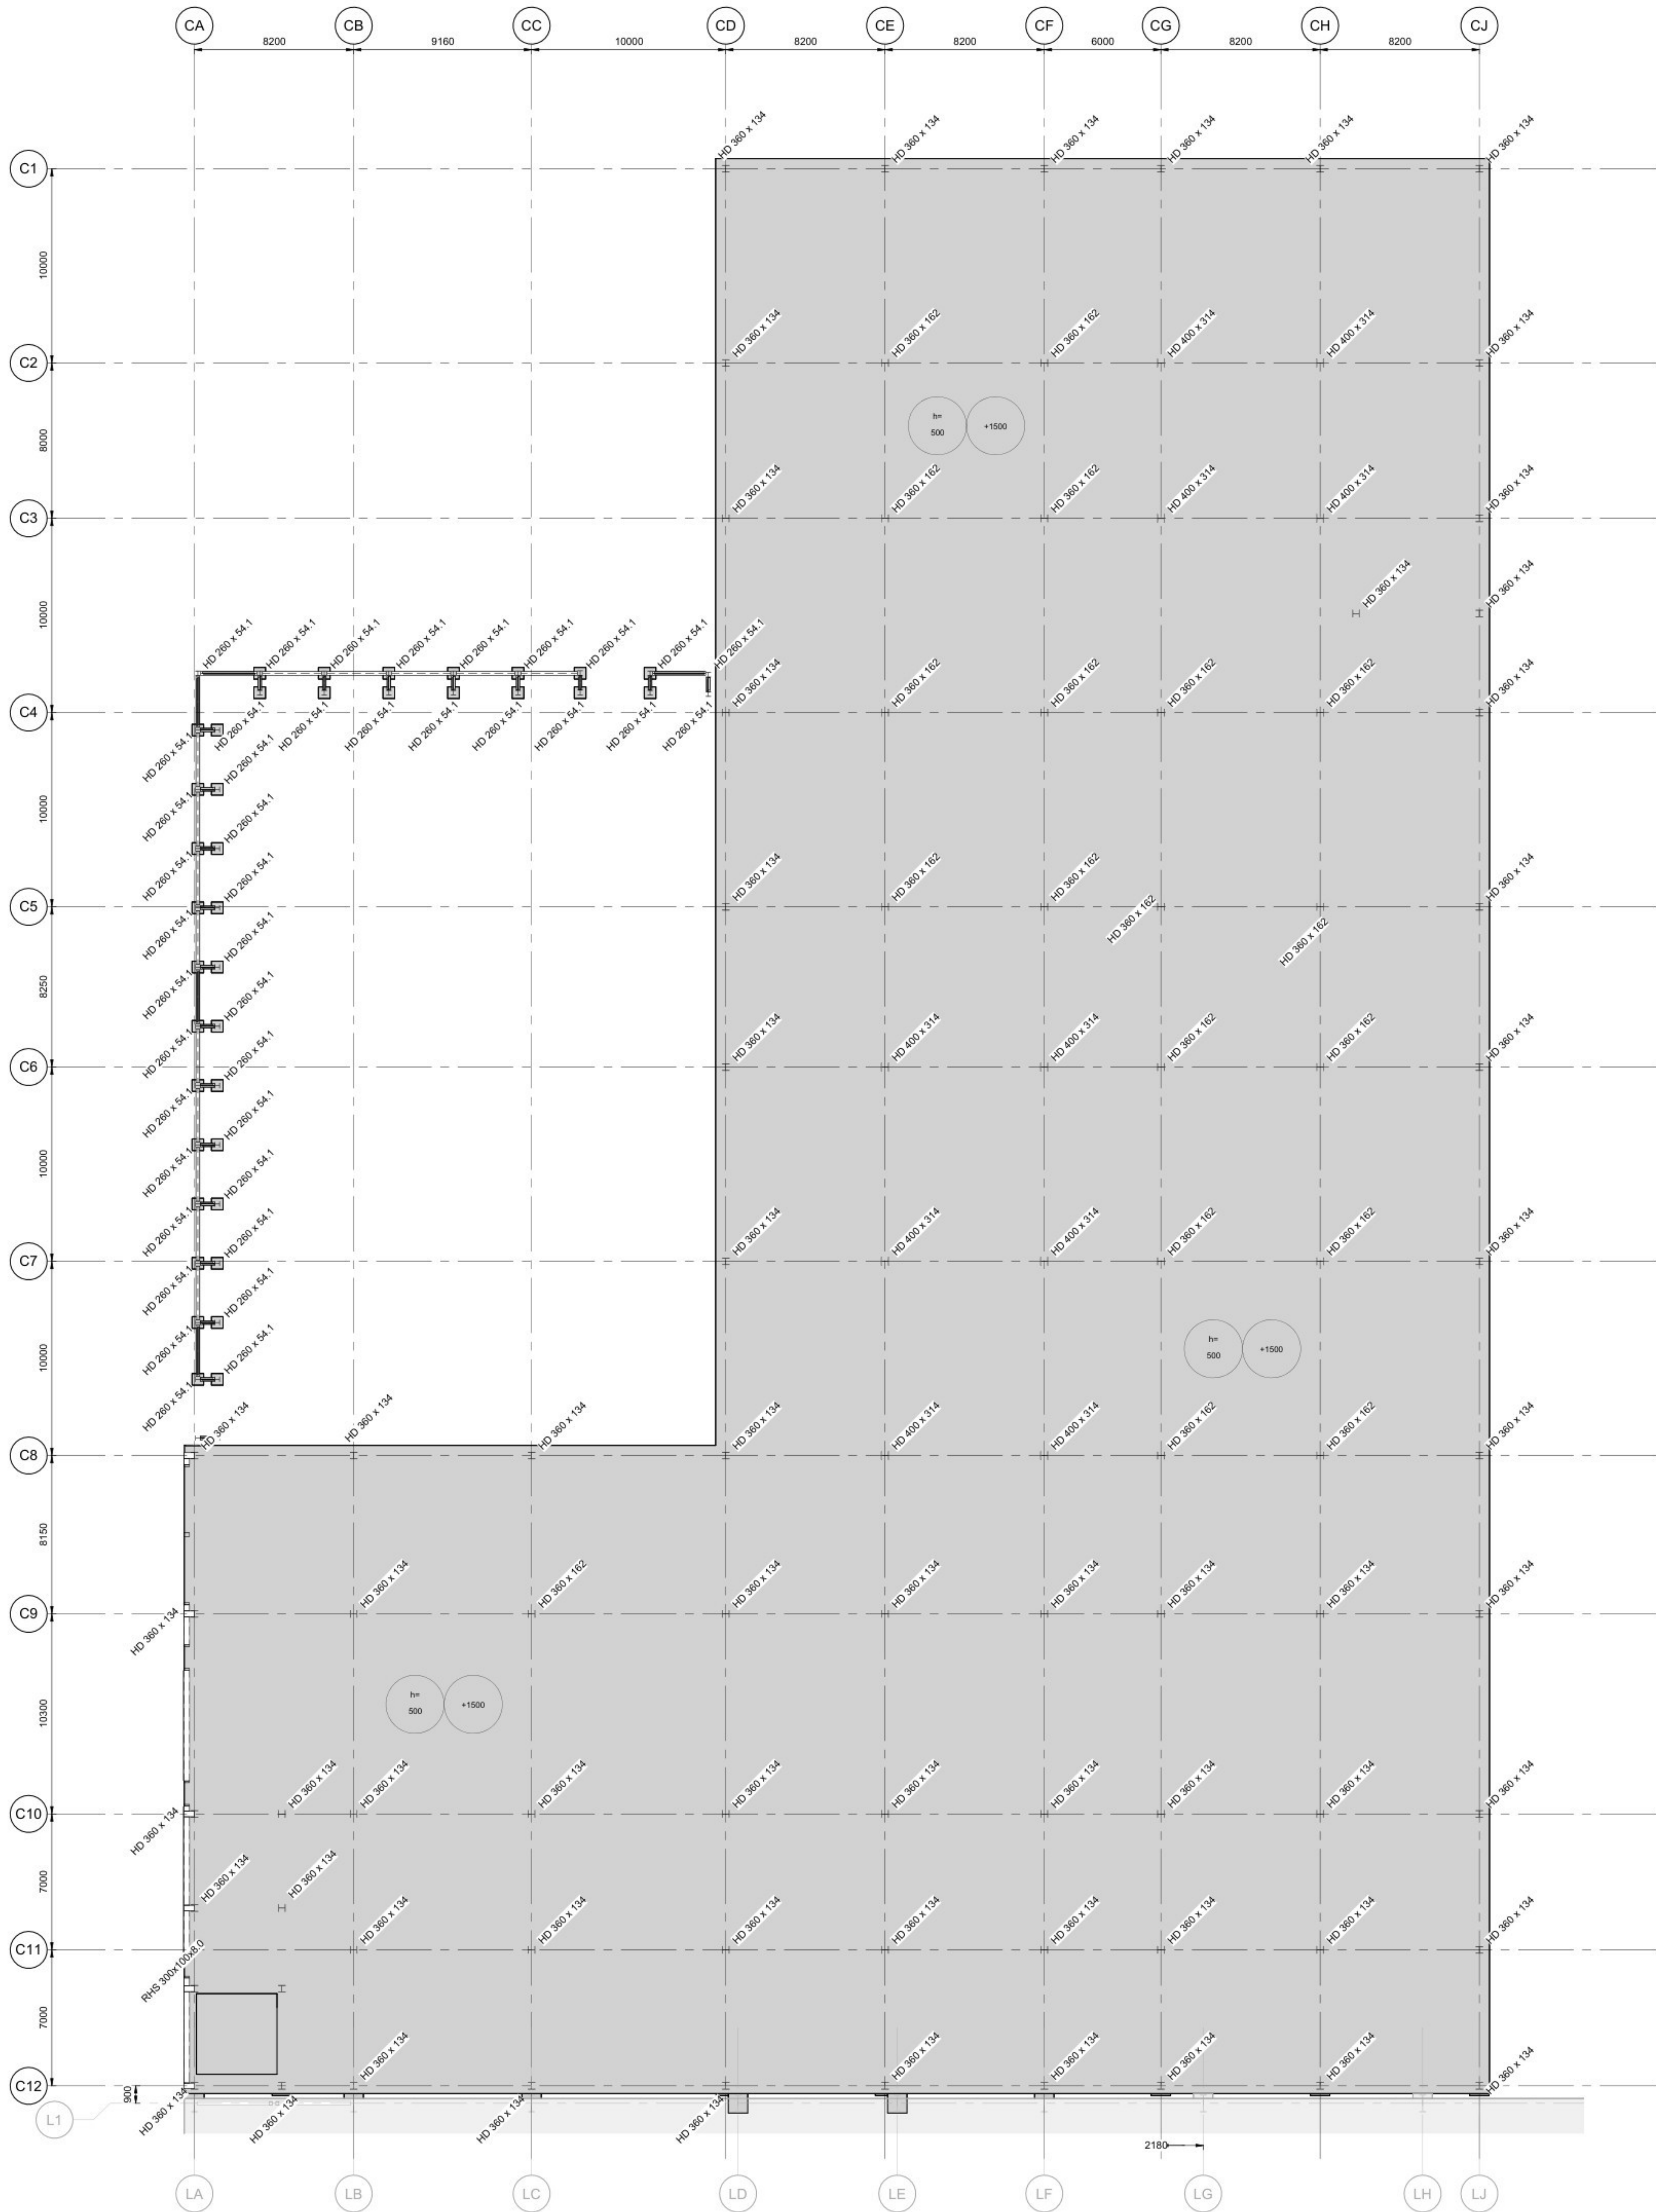


VERDIEPING 00 - BOUWAANVRAAG
SCALE 1 : 150

algemene opmerkingen

- Alle maten in mm
- Peil n.t.b., alle niveau's uitgezet t.o.v. N.A.P.
- Brandwerendheidsis hoofdconstructie = 60 minuten
- Staalkwaliteit: S355JR binnen en S355J0 buiten (tenzij anders aangegeven)
- Staalkwaliteit: S355J2H binnen en S355J0H buiten voor kokers en buizen, warmgevoerd (temp. 920°C)

Opmerking Van Rossum:

- De verantwoordelijkheid voor het constructieve ontwerp berust bij Jacobs Engineering.
- Van Rossum heeft de tekeningen van Jacobs vertaald en geschikt gemaakt voor de aanvraag omgevingsvergunning.
- Tekening op basis van tekeningen en modellen Jacobs Engineering 16-03-2026.

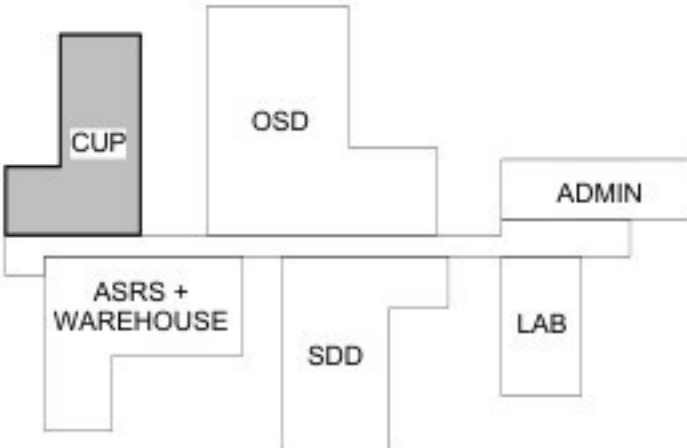


Eli Lilly te Katwijk



VERDIEPING 00 - BOUWAANVRAAG

LED11 CUP


SYSTEM TYPE		EDFCEBUILDING		LEVEL/FLOOR	
NA		LED11		LEVEL 00	
SUB DISCIPLINE		LOCATION CODE		ROOM	
AI		NA		NA	
CRITICAL QUALITY		ENTERPRISE GROUP		DRAWING INTENTION	
NO		DRY PRODUCTS		PROJDOC	
CRITICAL BUSINESS		EQUIPMENT CLASSIFICATION		ALTERNATE DOCUMENT ID	
NA		NA		NA	
CRITICAL HSE		VENDOR		DOCUMENT ID	
NO		NA		LED11-SF-00009512	
NON-CRITICAL		ENGINEERING AGENCY DOC ID			
YES		JPI NUMBER			

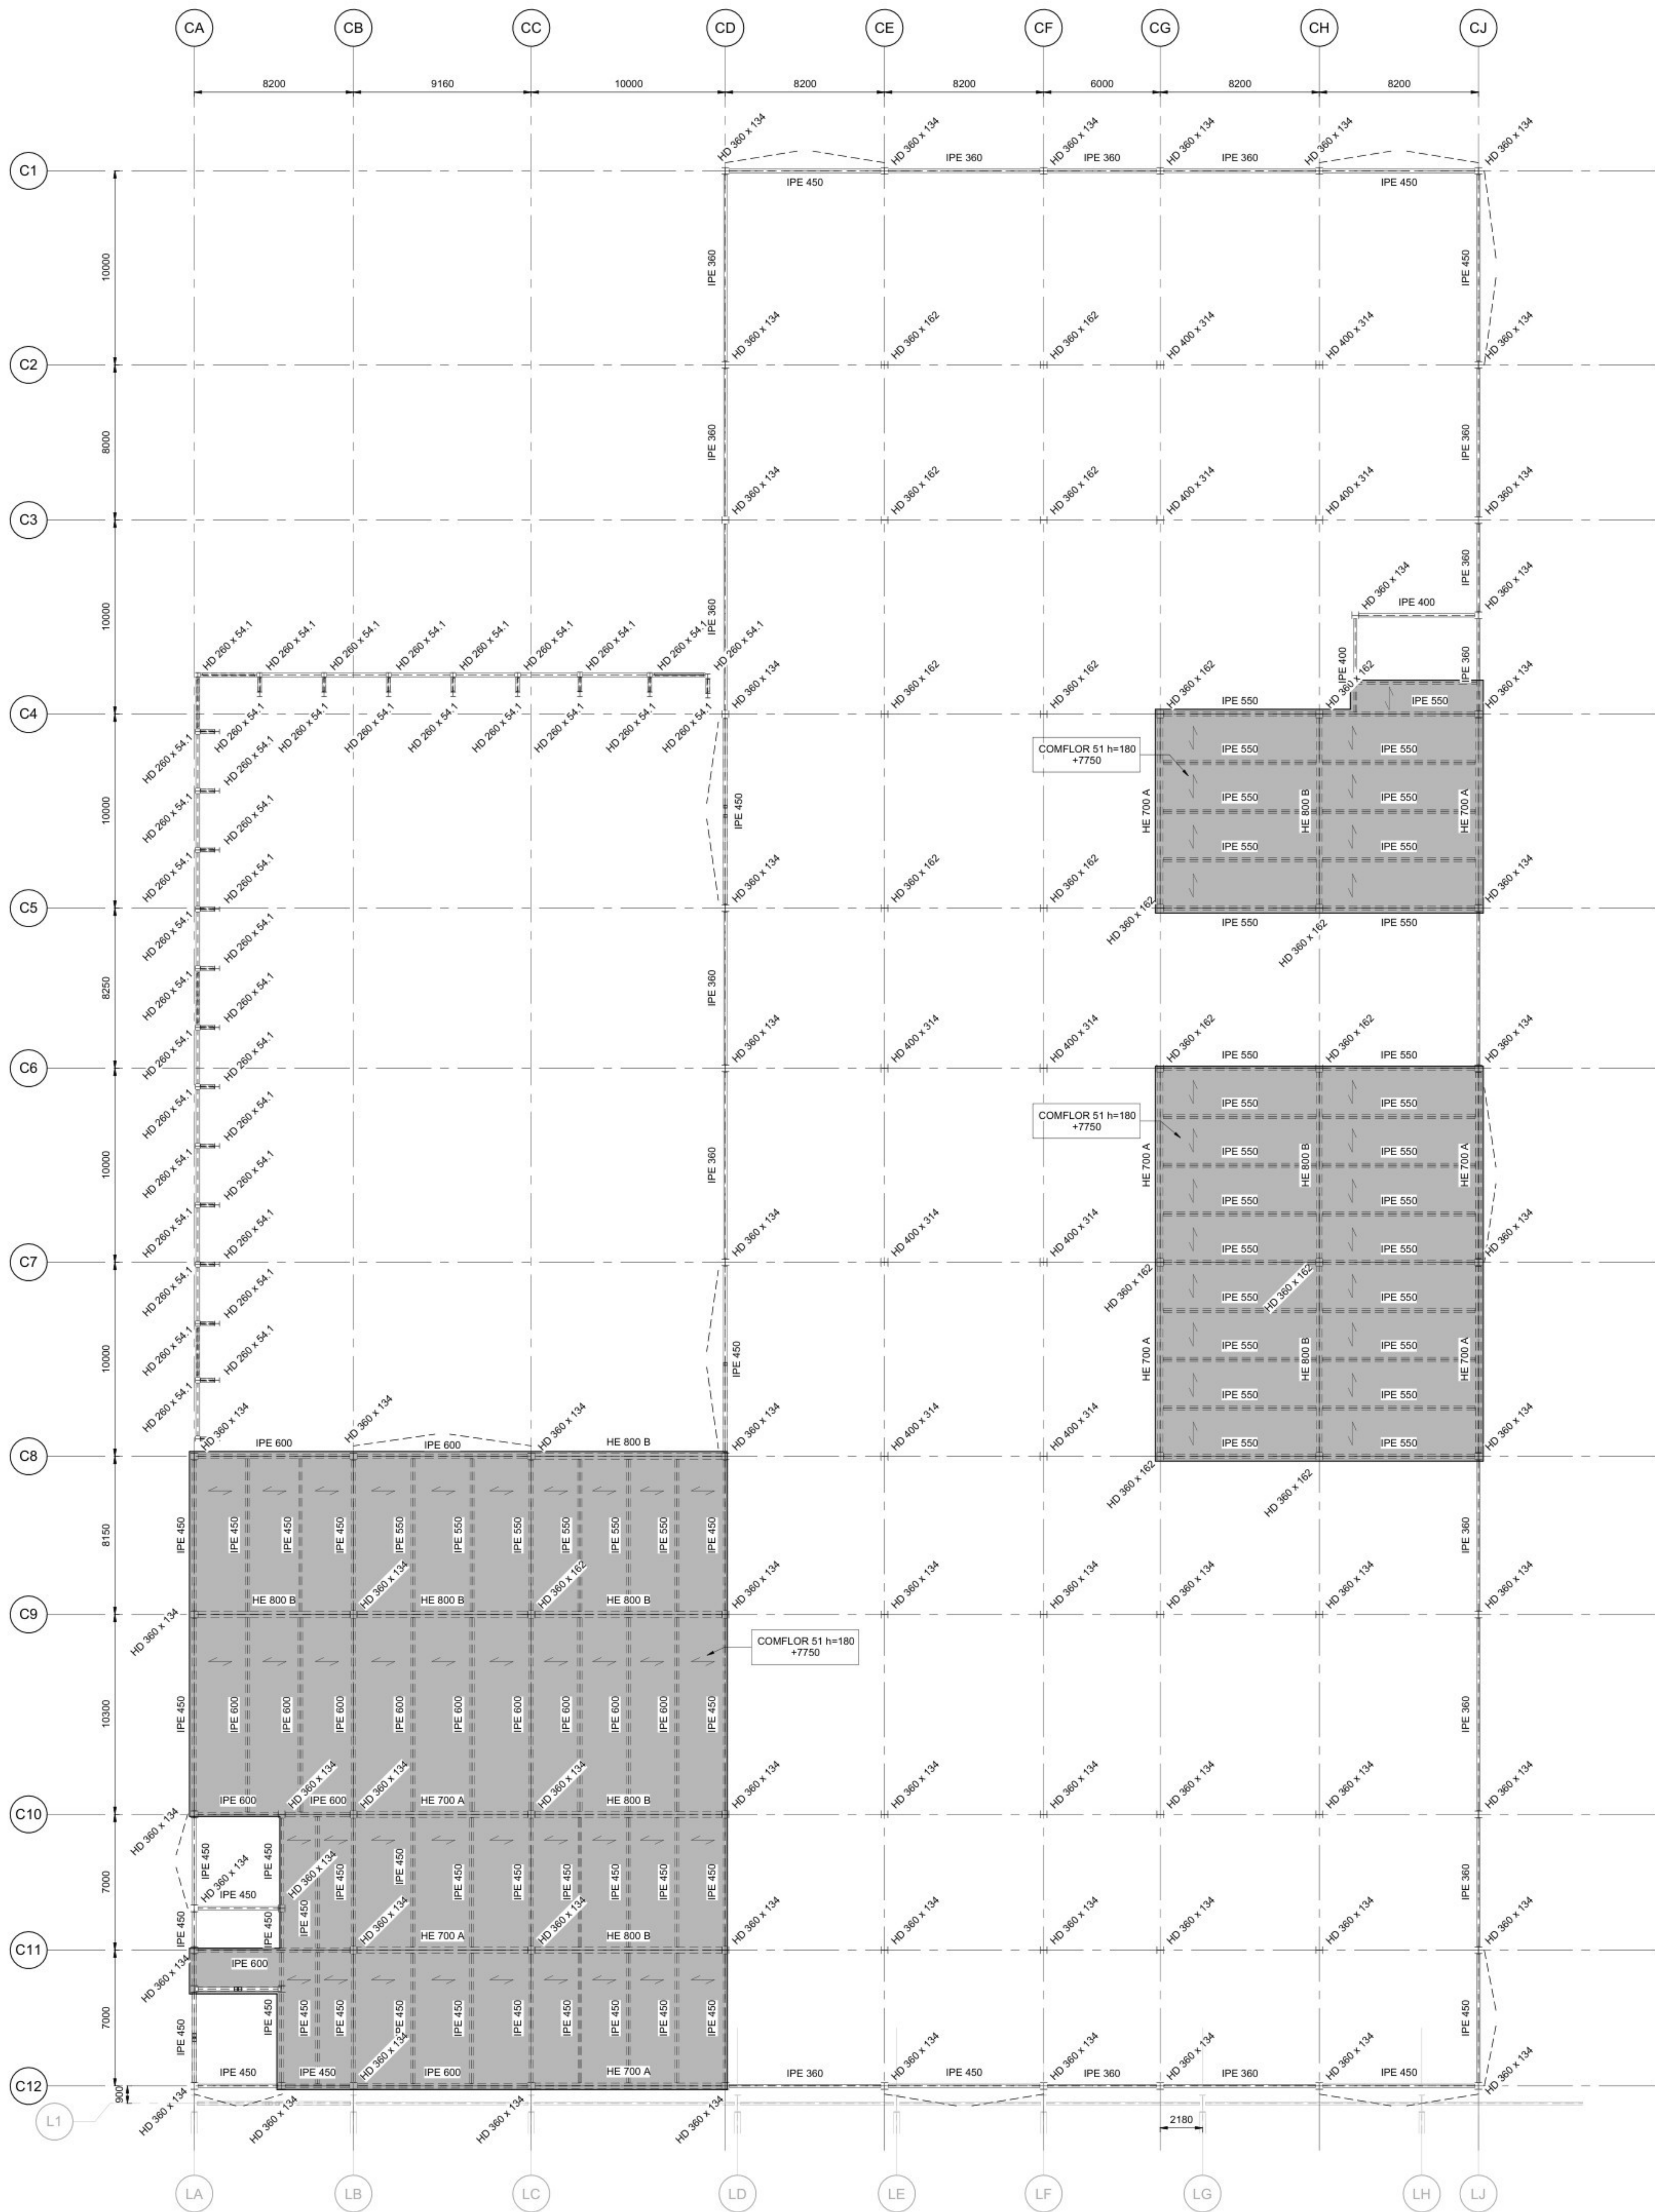

VERDIEPING 05 - BOUWAANVRAAG
SCALE 1 : 150

- algemene opmerkingen
- Alle maten in mm
 - Peil n.t.b., alle niveau's uitgezet t.o.v. N.A.P.
 - Brandwerendheidsis hoofddragconstructie = 60 minuten
 - Staalkwaliteit: S355JR binnen en S355J0 buiten (tenzij anders aangegeven)
 - Staalkwaliteit: S355J2H binnen en S355J0H buiten voor kokers en buizen, warmgevormd (temp. 920°C)

Opmerking Van Rossum:
-De verantwoordelijkheid voor het constructieve ontwerp berust bij Jacobs Engineering.
-Van Rossum heeft de tekeningen van Jacobs vertaald en geschikt gemaakt voor de aanvraag omgevingsvergunning.
-Tekening op basis van tekeningen en modellen Jacobs Engineering 16-03-2026.

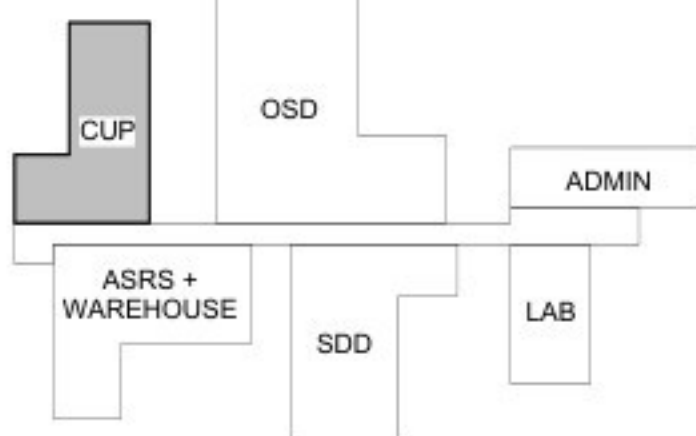

Eli Lilly te Katwijk




RED Company
Powerhouse Company



VERDIEPING 05 - BOUWAANVRAAG


LED11 CUP

SYSTEM TYPE		EDFCEBUILDING		LEVEL_FLOOR	
NA		LED11		LEVEL_05	
SUB DISCIPLINE		LOCATION CODE		C/C CODE	
AI		LED		YELLOW	
CRITICAL QUALITY		ENTERPRISE GROUP		DRAWING INTENTION	
NO		DRY PRODUCTS		PROJDOC	
CRITICAL BUSINESS		EQUIPMENT CLASSIFICATION		ALTERNATE DOCUMENT ID	
NA		NA		NA	
CRITICAL HSE		VENDOR		DOCUMENT ID	
NO		NA		LED11-SF-00009513	
NON-CRITICAL		ENGINEERING AGENCY DOC ID			
YES		JPI NUMBER			

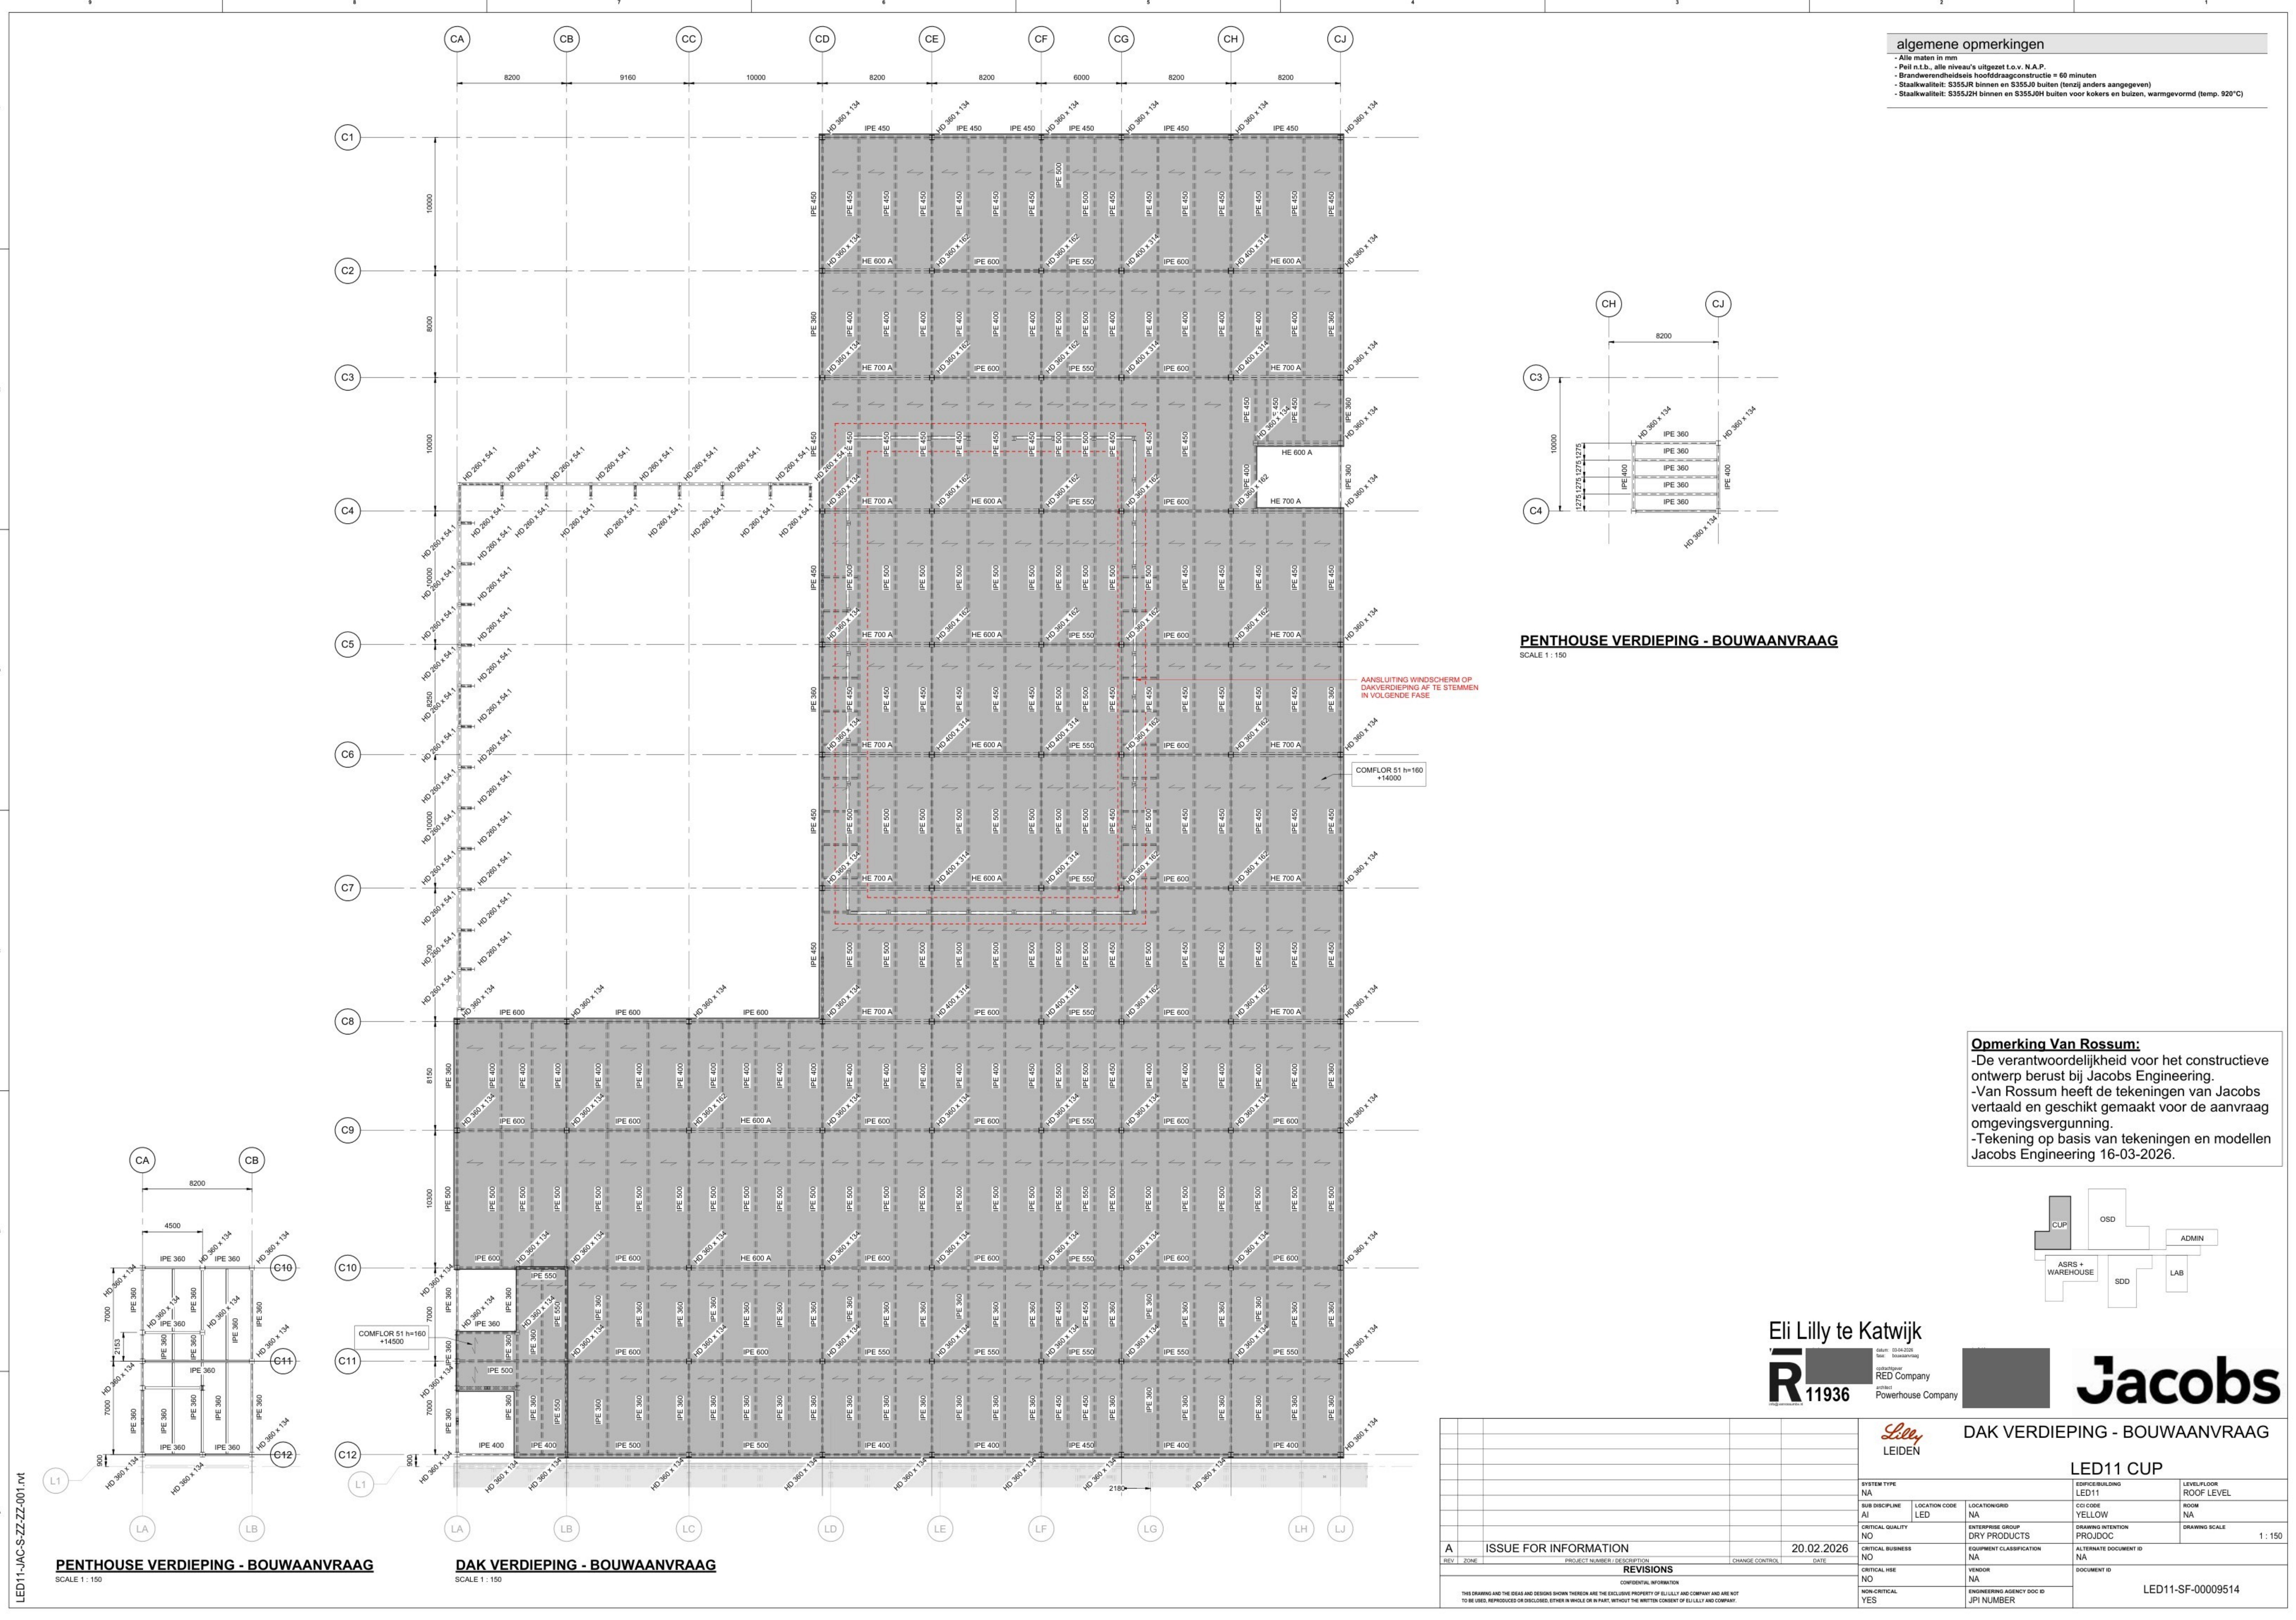


algemene opmerkingen


- Alle maten in mm
- Peil n.t.b., alle niveau's uitgezet t.o.v. N.A.P.
- Brandwerendheidsklasse hoofdconstructie = 60 minuten
- Staalkwaliteit: S355JR binnen en S355JH buiten (tenzij anders aangegeven)
- Staalkwaliteit: S355J2H binnen en S355J2H buiten voor kokers en buizen, warmgevormd (temp. 920°C)

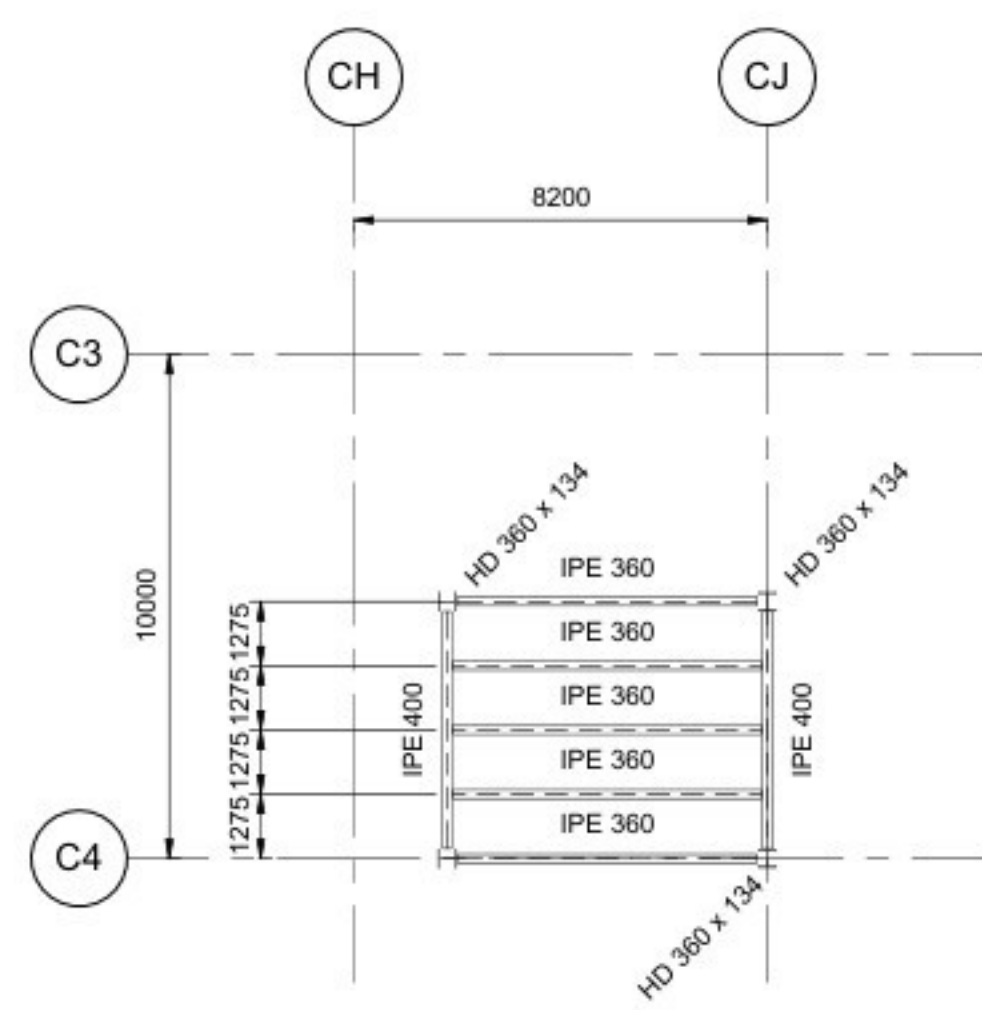

PENTHOUSE VERDIEPING - BOUWAANVRAAG
SCALE 1:150

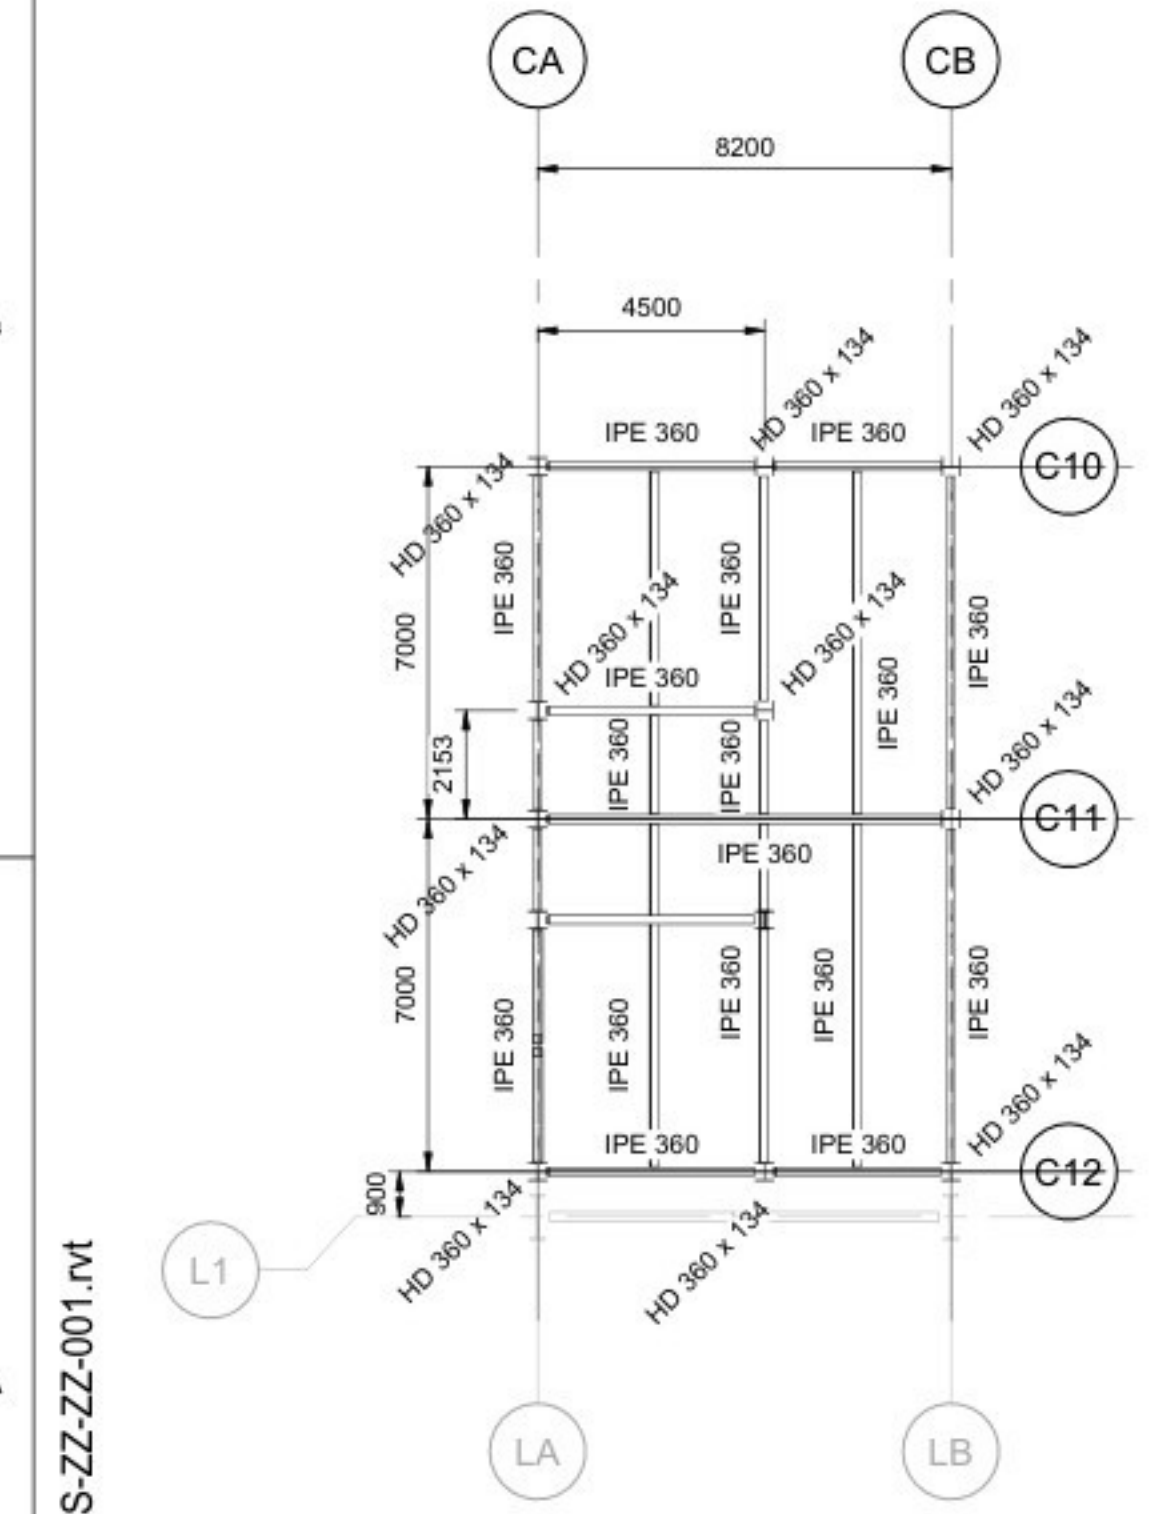


PENTHOUSE VERDIEPING - BOUWAANVRAAG
SCALE 1:150

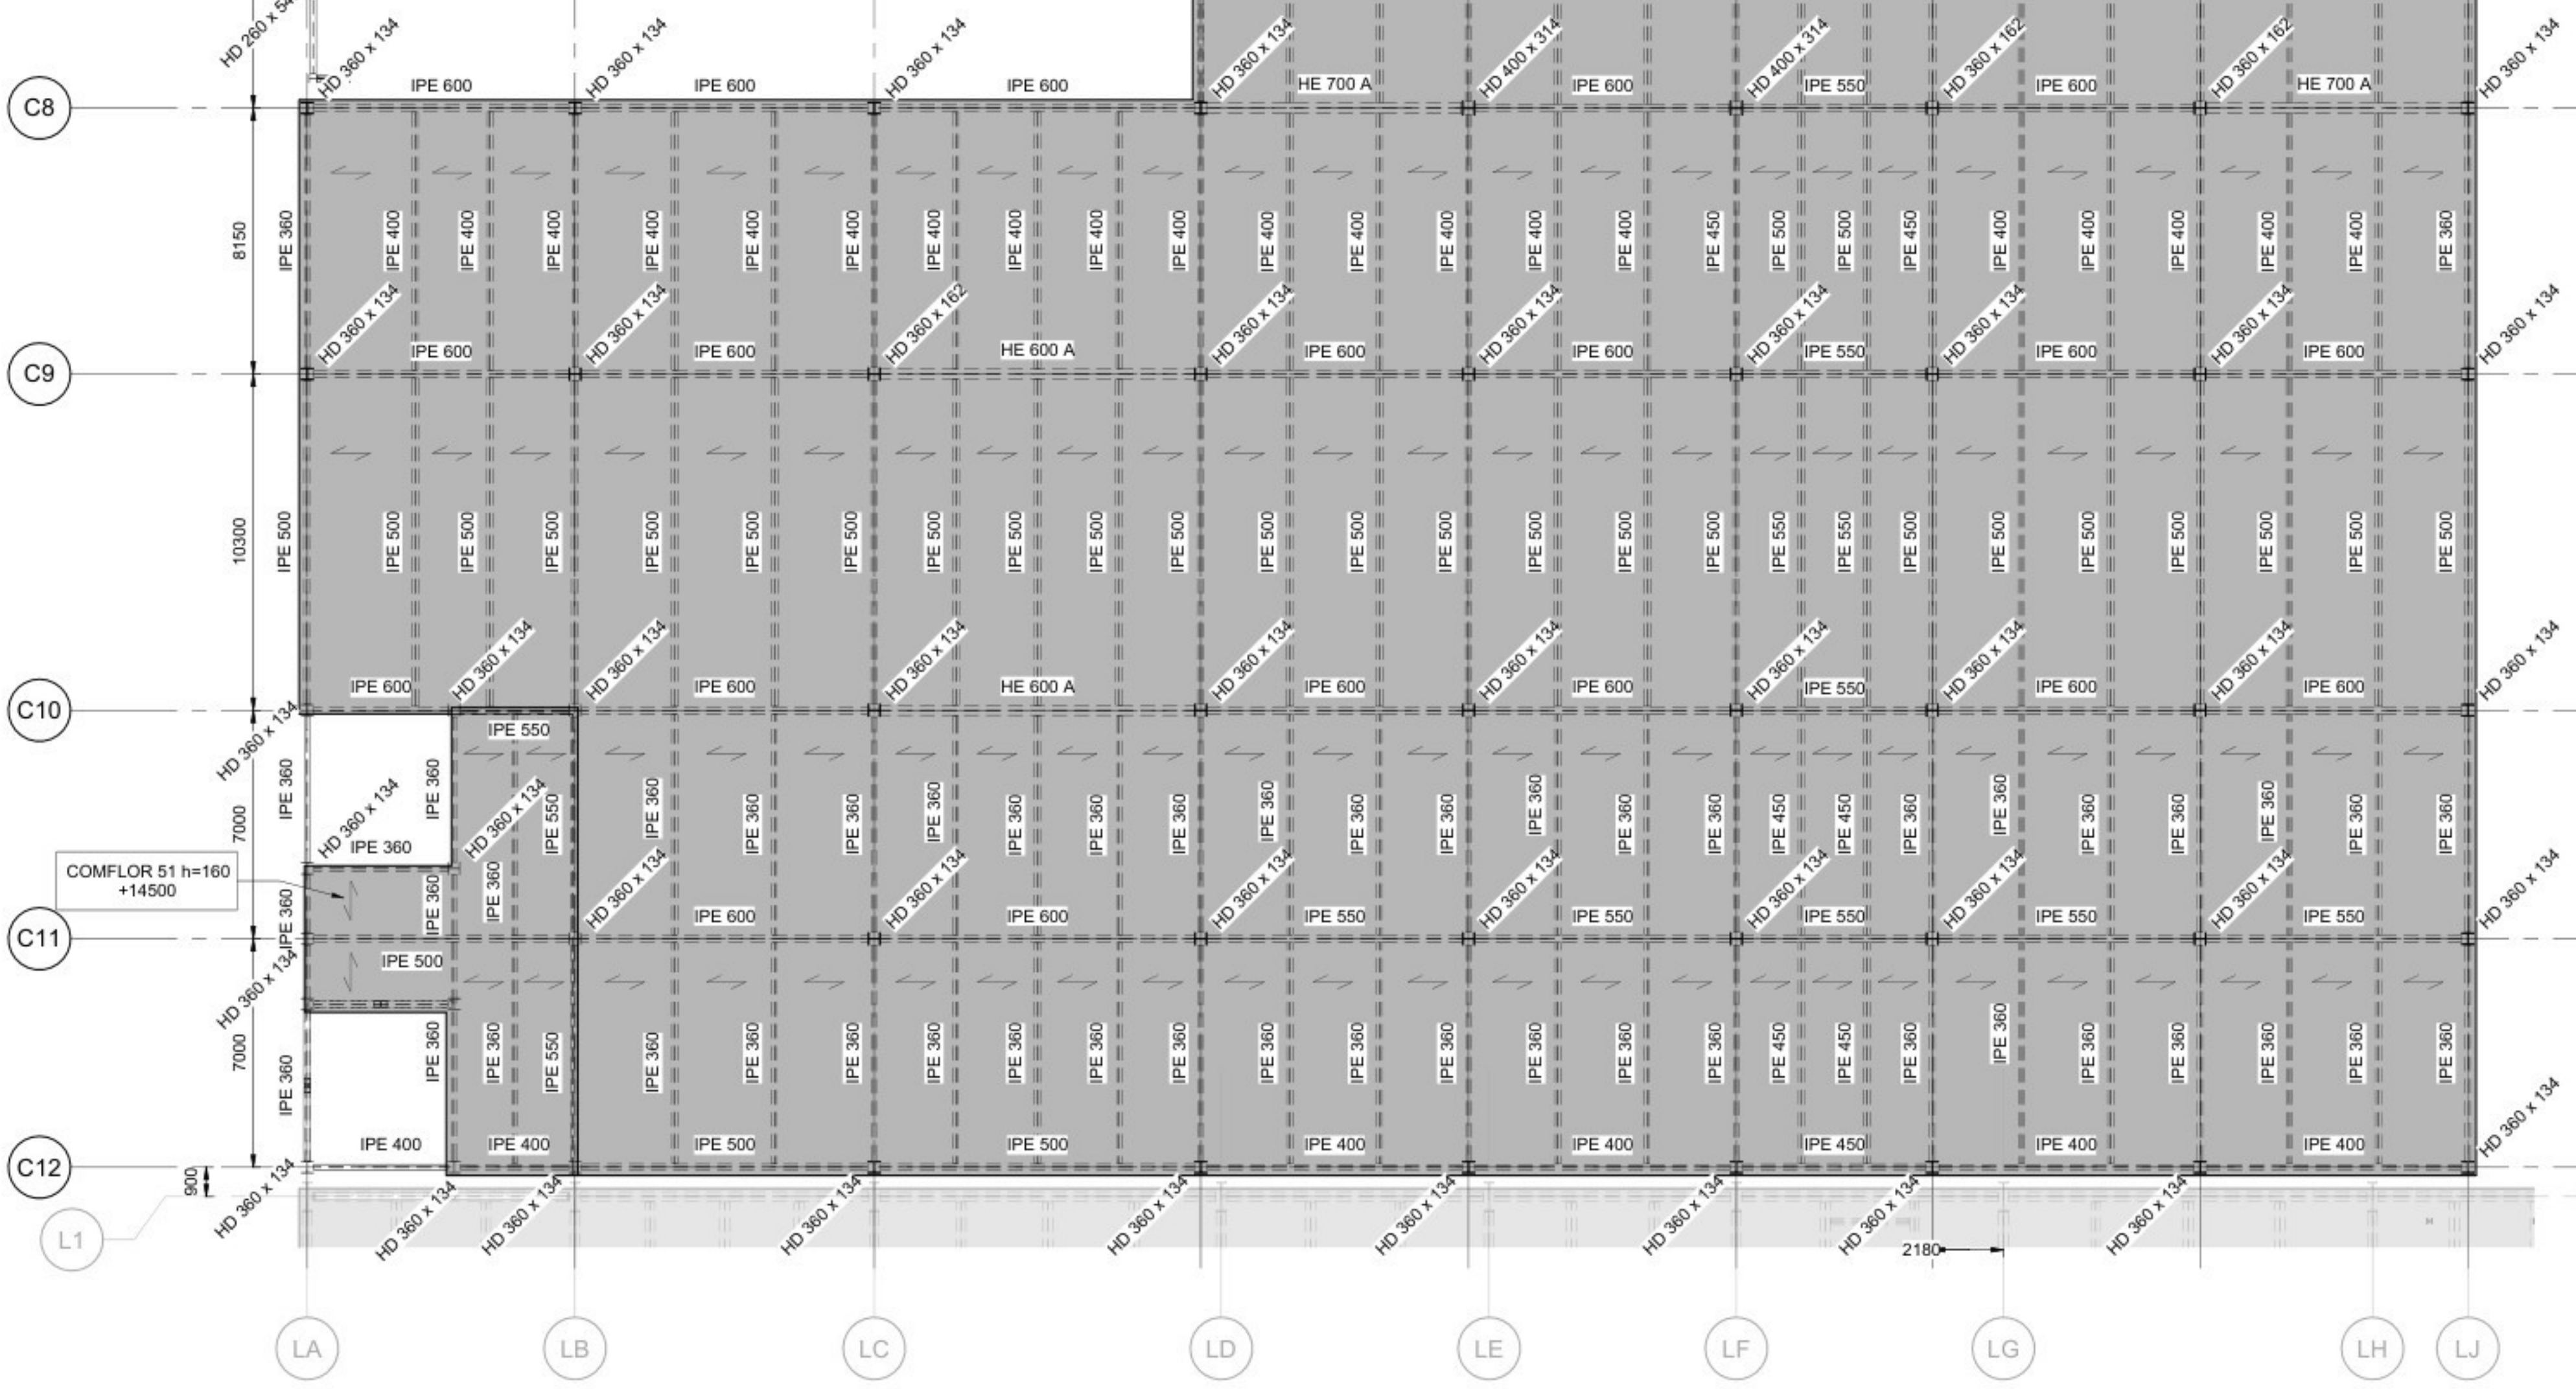

DAK VERDIEPING - BOUWAANVRAAG
SCALE 1:150

Opmerking Van Rossum:
-De verantwoordelijkheid voor het constructieve ontwerp berust bij Jacobs Engineering.
-Van Rossum heeft de tekeningen van Jacobs vertaald en geschikt gemaakt voor de aanvraag omgevingsvergunning.
-Tekening op basis van tekeningen en modellen Jacobs Engineering 16-03-2026.

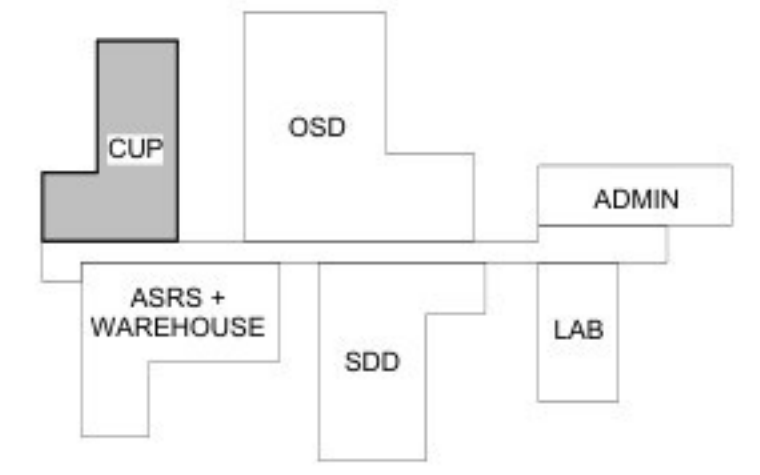

Eli Lilly te Katwijk
R 11936
RED Company
Powerhouse Company


Jacobs

DAK VERDIEPING - BOUWAANVRAAG

LED11 CUP

SYSTEM TYPE		EDFCEBUILDING		LEVEL/FLOOR	
NA		LED11		ROOF LEVEL	
SUB DISCIPLINE		LOCATION CODE		ROOM	
AI		LED		NA	
CRITICAL QUALITY		ENTERPRISE GROUP		DRAWING INTENTION	
NO		DRY PRODUCTS		PROJDOC	
CRITICAL BUSINESS		EQUIPMENT CLASSIFICATION		ALTERNATE DOCUMENT ID	
NA		NA		NA	
CRITICAL RISK		VENDOR		DOCUMENT ID	
NO		NA		LED11-SF-00009514	
NON-CRITICAL		ENGINEERING AGENCY DOC ID			
YES		JPI NUMBER			


LED11-JAC-S-ZZ-ZZ-001.rvt

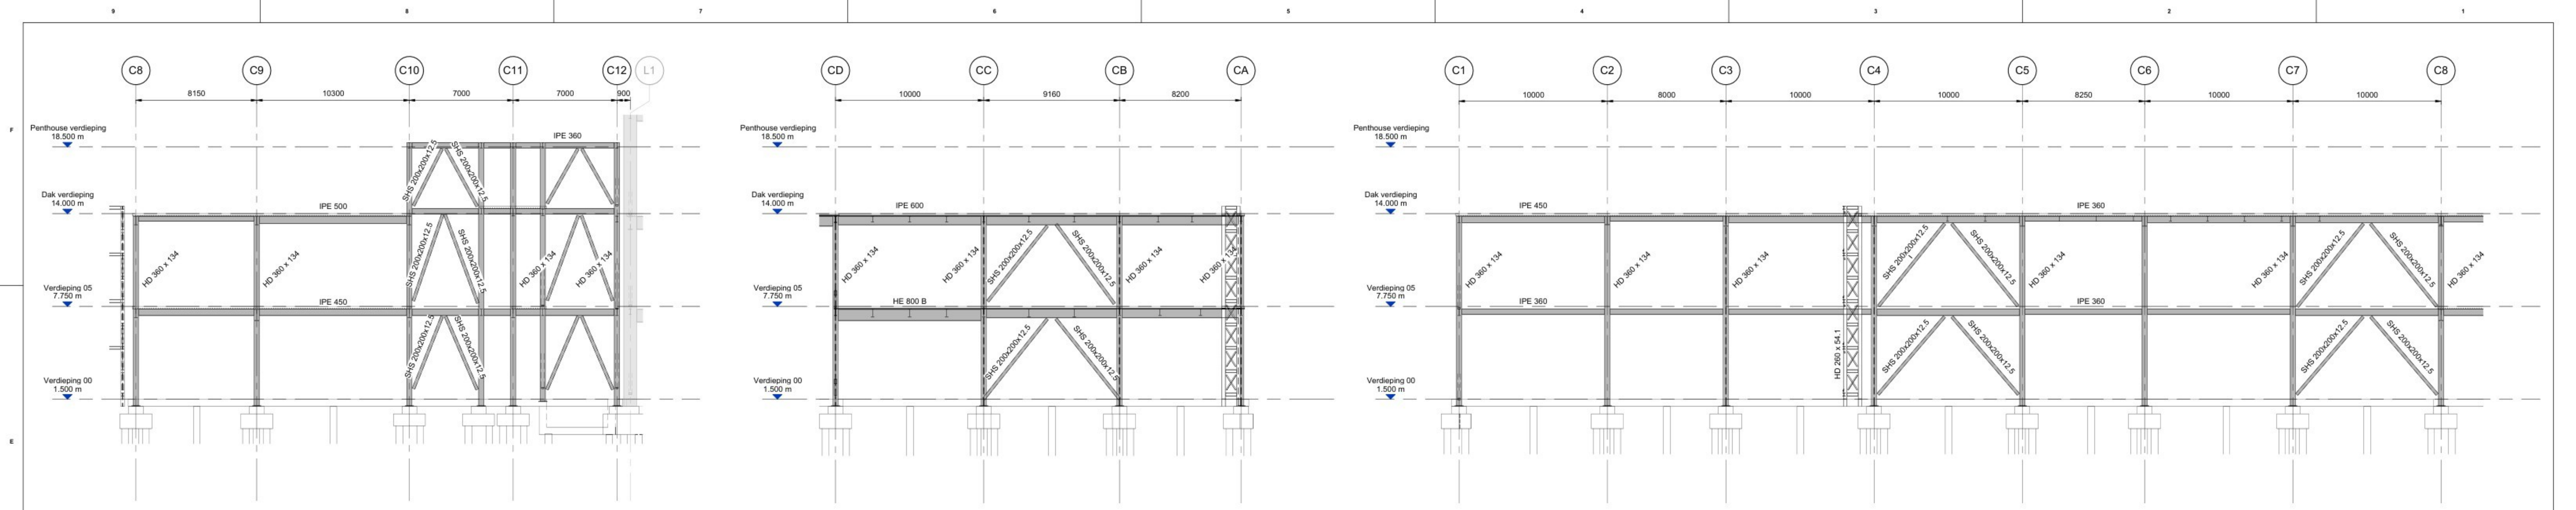

DOORSNEDE AS CA
SCALE 1 : 150


DOORSNEDE AS C8
SCALE 1 : 150

DOORSNEDE AS CD
SCALE 1 : 150

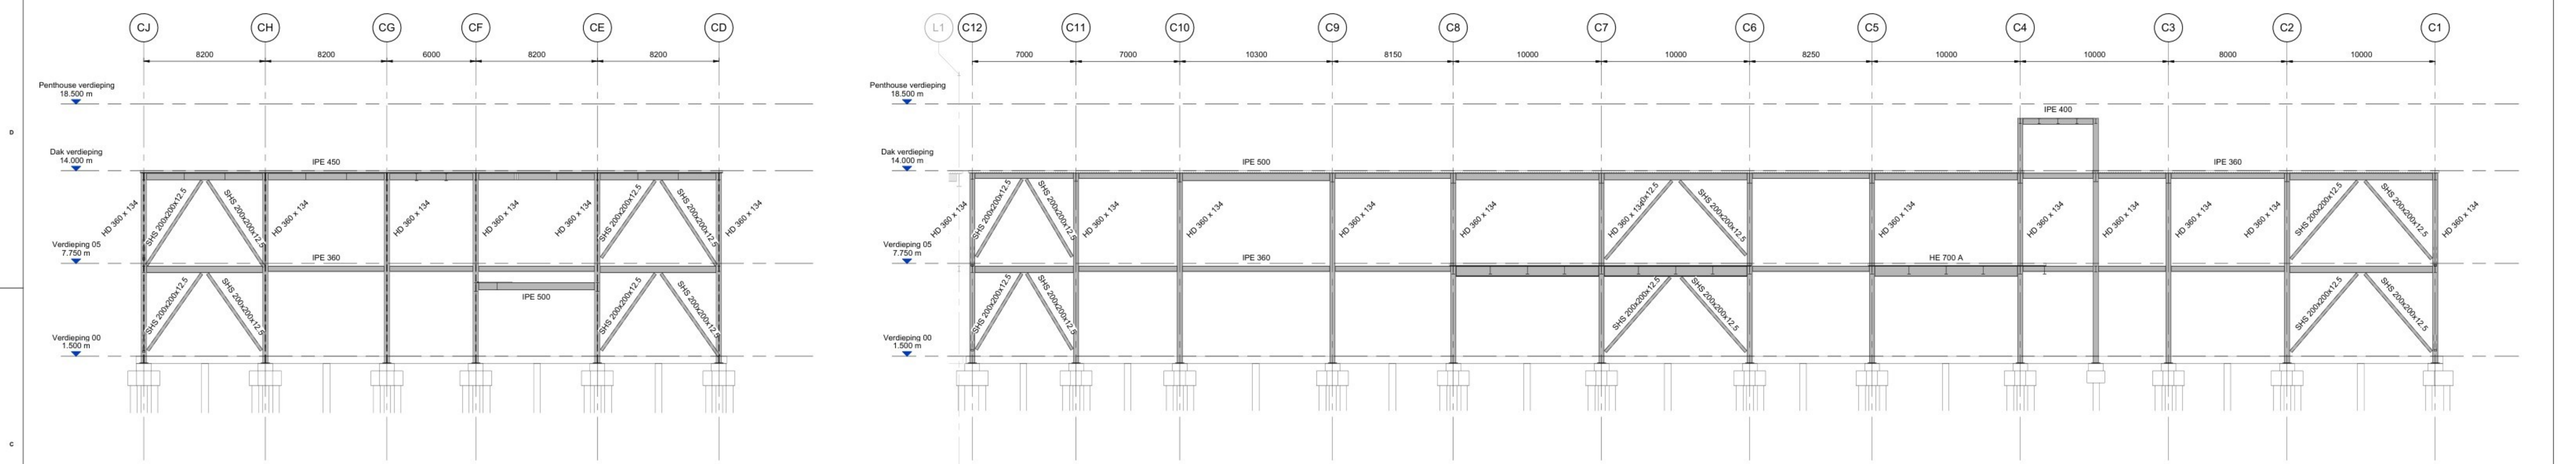

DOORSNEDE AS C1
SCALE 1 : 150

DOORSNEDE AS C.J
SCALE 1 : 150

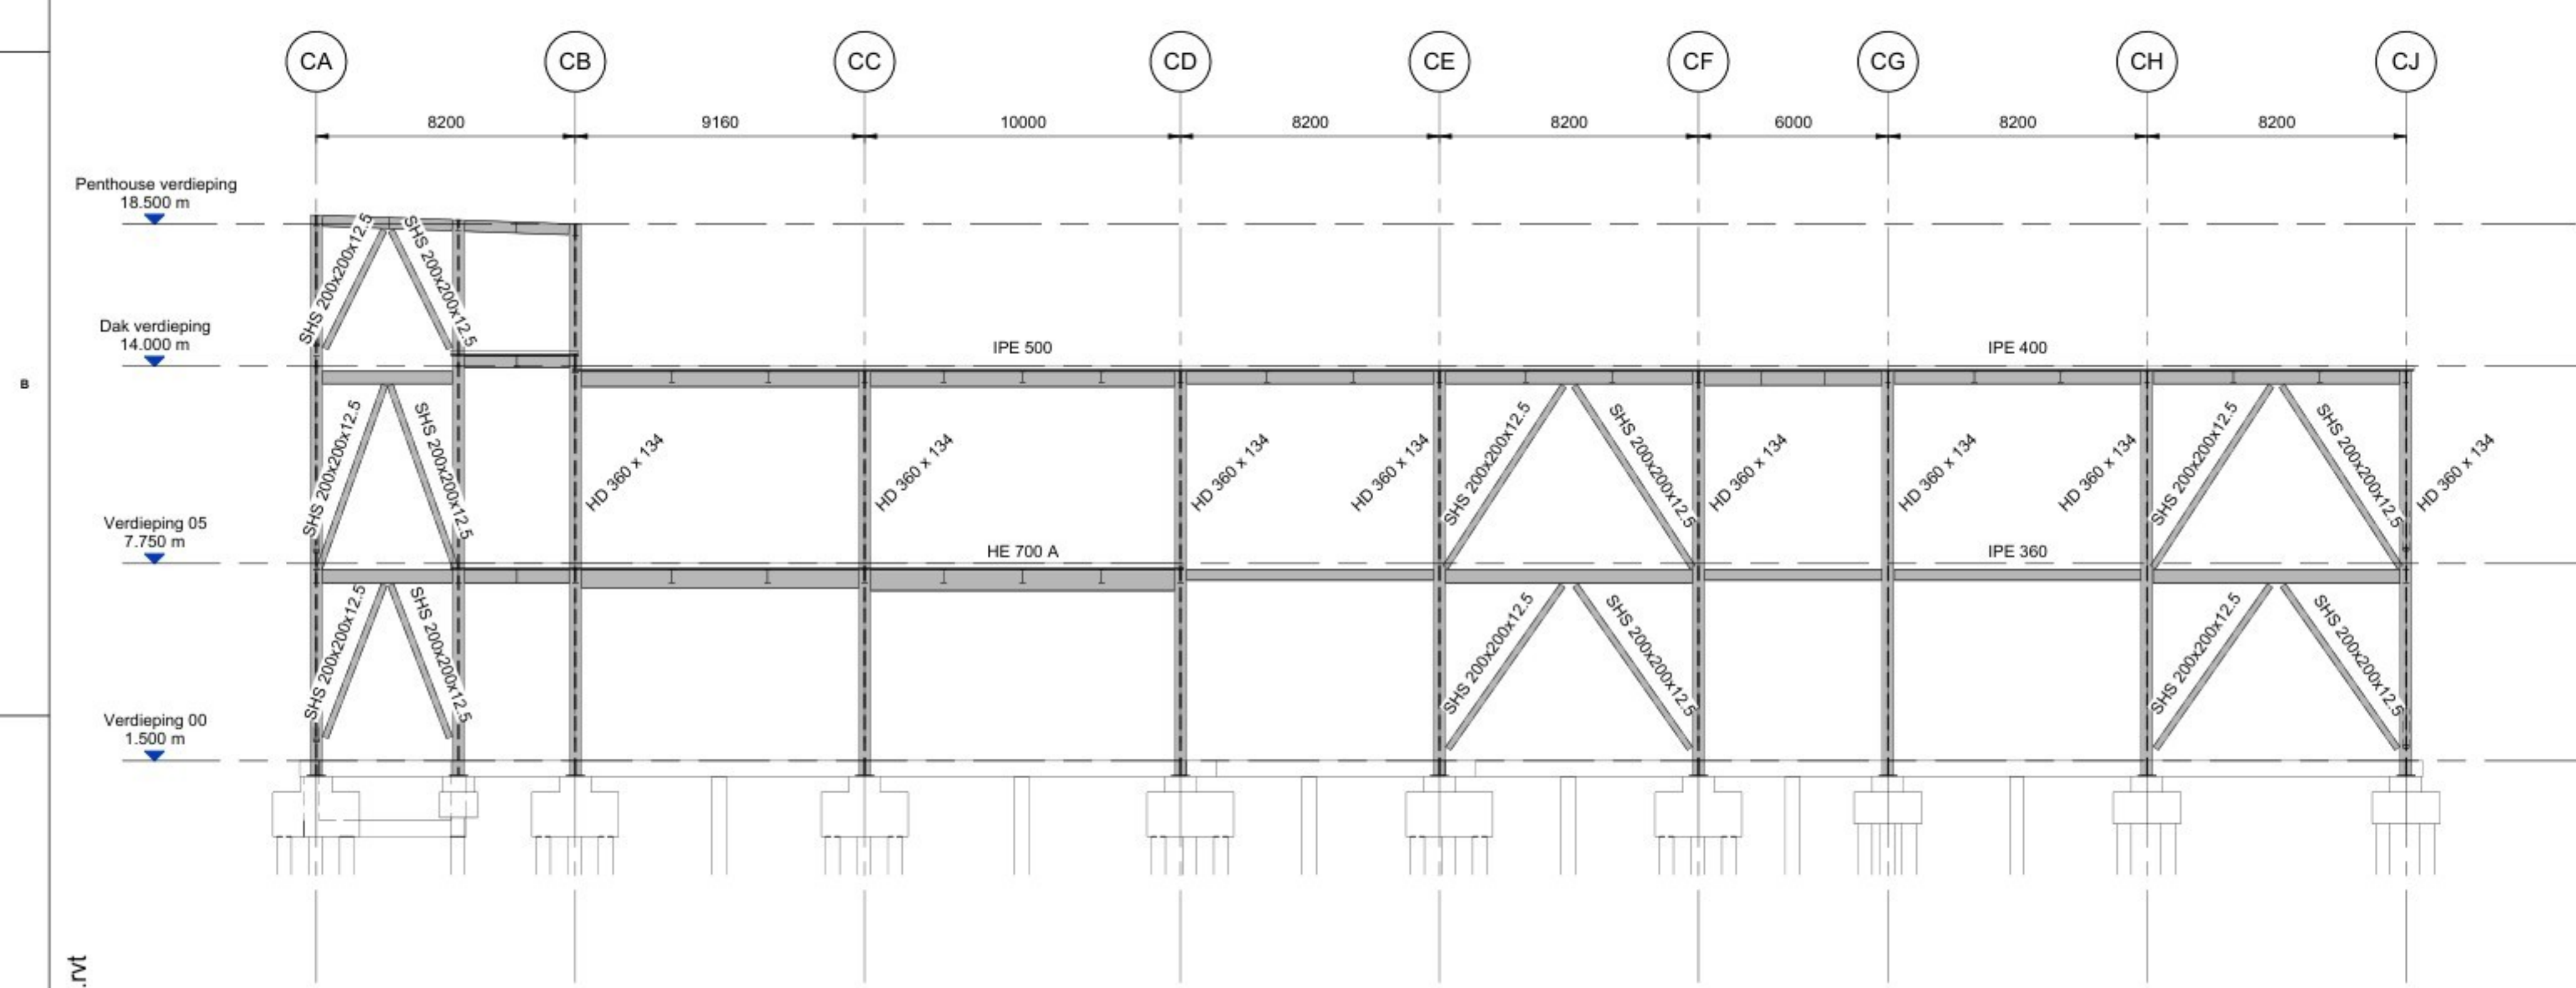


DOORSNEDE AS C12
SCALE 1 : 150


algemene opmerkingen

- Alle maten in mm
- Peil n.t.b., alle niveau's uitgezet t.o.v. N.A.P.
- Brandwerendheidseis hoofddraagconstructie = 60 minuten
- Staalkwaliteit: S355JR binnen en S355J0 buiten (tenzij anders aangegeven)
- Staalkwaliteit: S355J2H binnen en S355J0H buiten voor kokers en buizen, warmgevormd (temp. 920°C)

Opmerking Van Rossum:
-De verantwoordelijkheid voor het constructieve ontwerp berust bij Jacobs Engineering.
-Van Rossum heeft de tekeningen van Jacobs vertaald en geschikt gemaakt voor de aanvraag omgevingsvergunning.
-Tekening op basis van tekeningen en modellen Jacobs Engineering 16-03-2026.

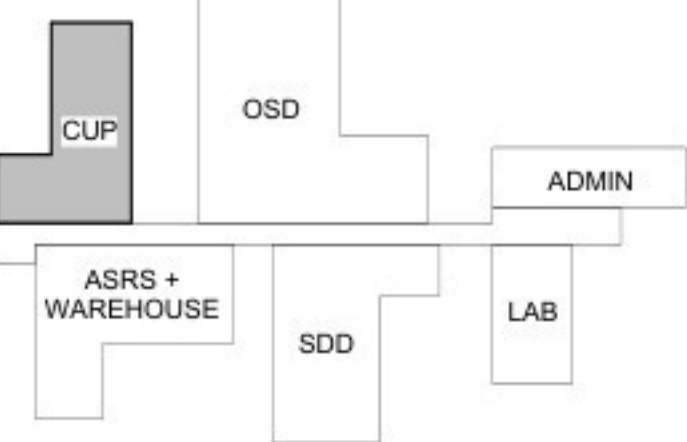

Eli Lilly te Katwijk

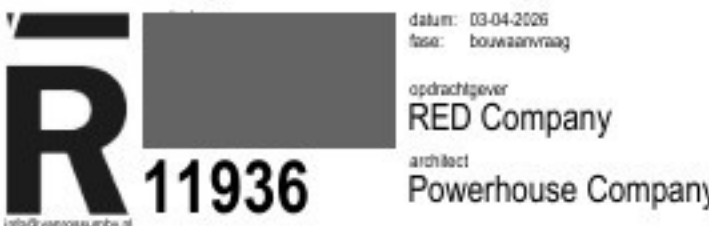

DOORSNEDES - BOUWAANVRAAG			
LED11 CUP			
SYSTEM TYPE LED11	NA	EDFCE/BUILDING	LEVEL/FLOOR NA
SUB DISCIPLINE AI	LED	LOCATION CODE NA	ROOM NA
CRITICAL QUALITY NO	NO	ENTERPRISE GROUP DRY PRODUCTS	DRAWING INTENTION PROJDOC
CRITICAL BUSINESS NO	NO	EQUIPMENT CLASSIFICATION NA	ALTERNATE DOCUMENT ID NA
CRITICAL HSE NO	NO	VENDOR NA	DOCUMENT ID
NON-CRITICAL YES	YES	ENGINEERING AGENCY DOC ID JPI NUMBER	LED11-SF-00009531