



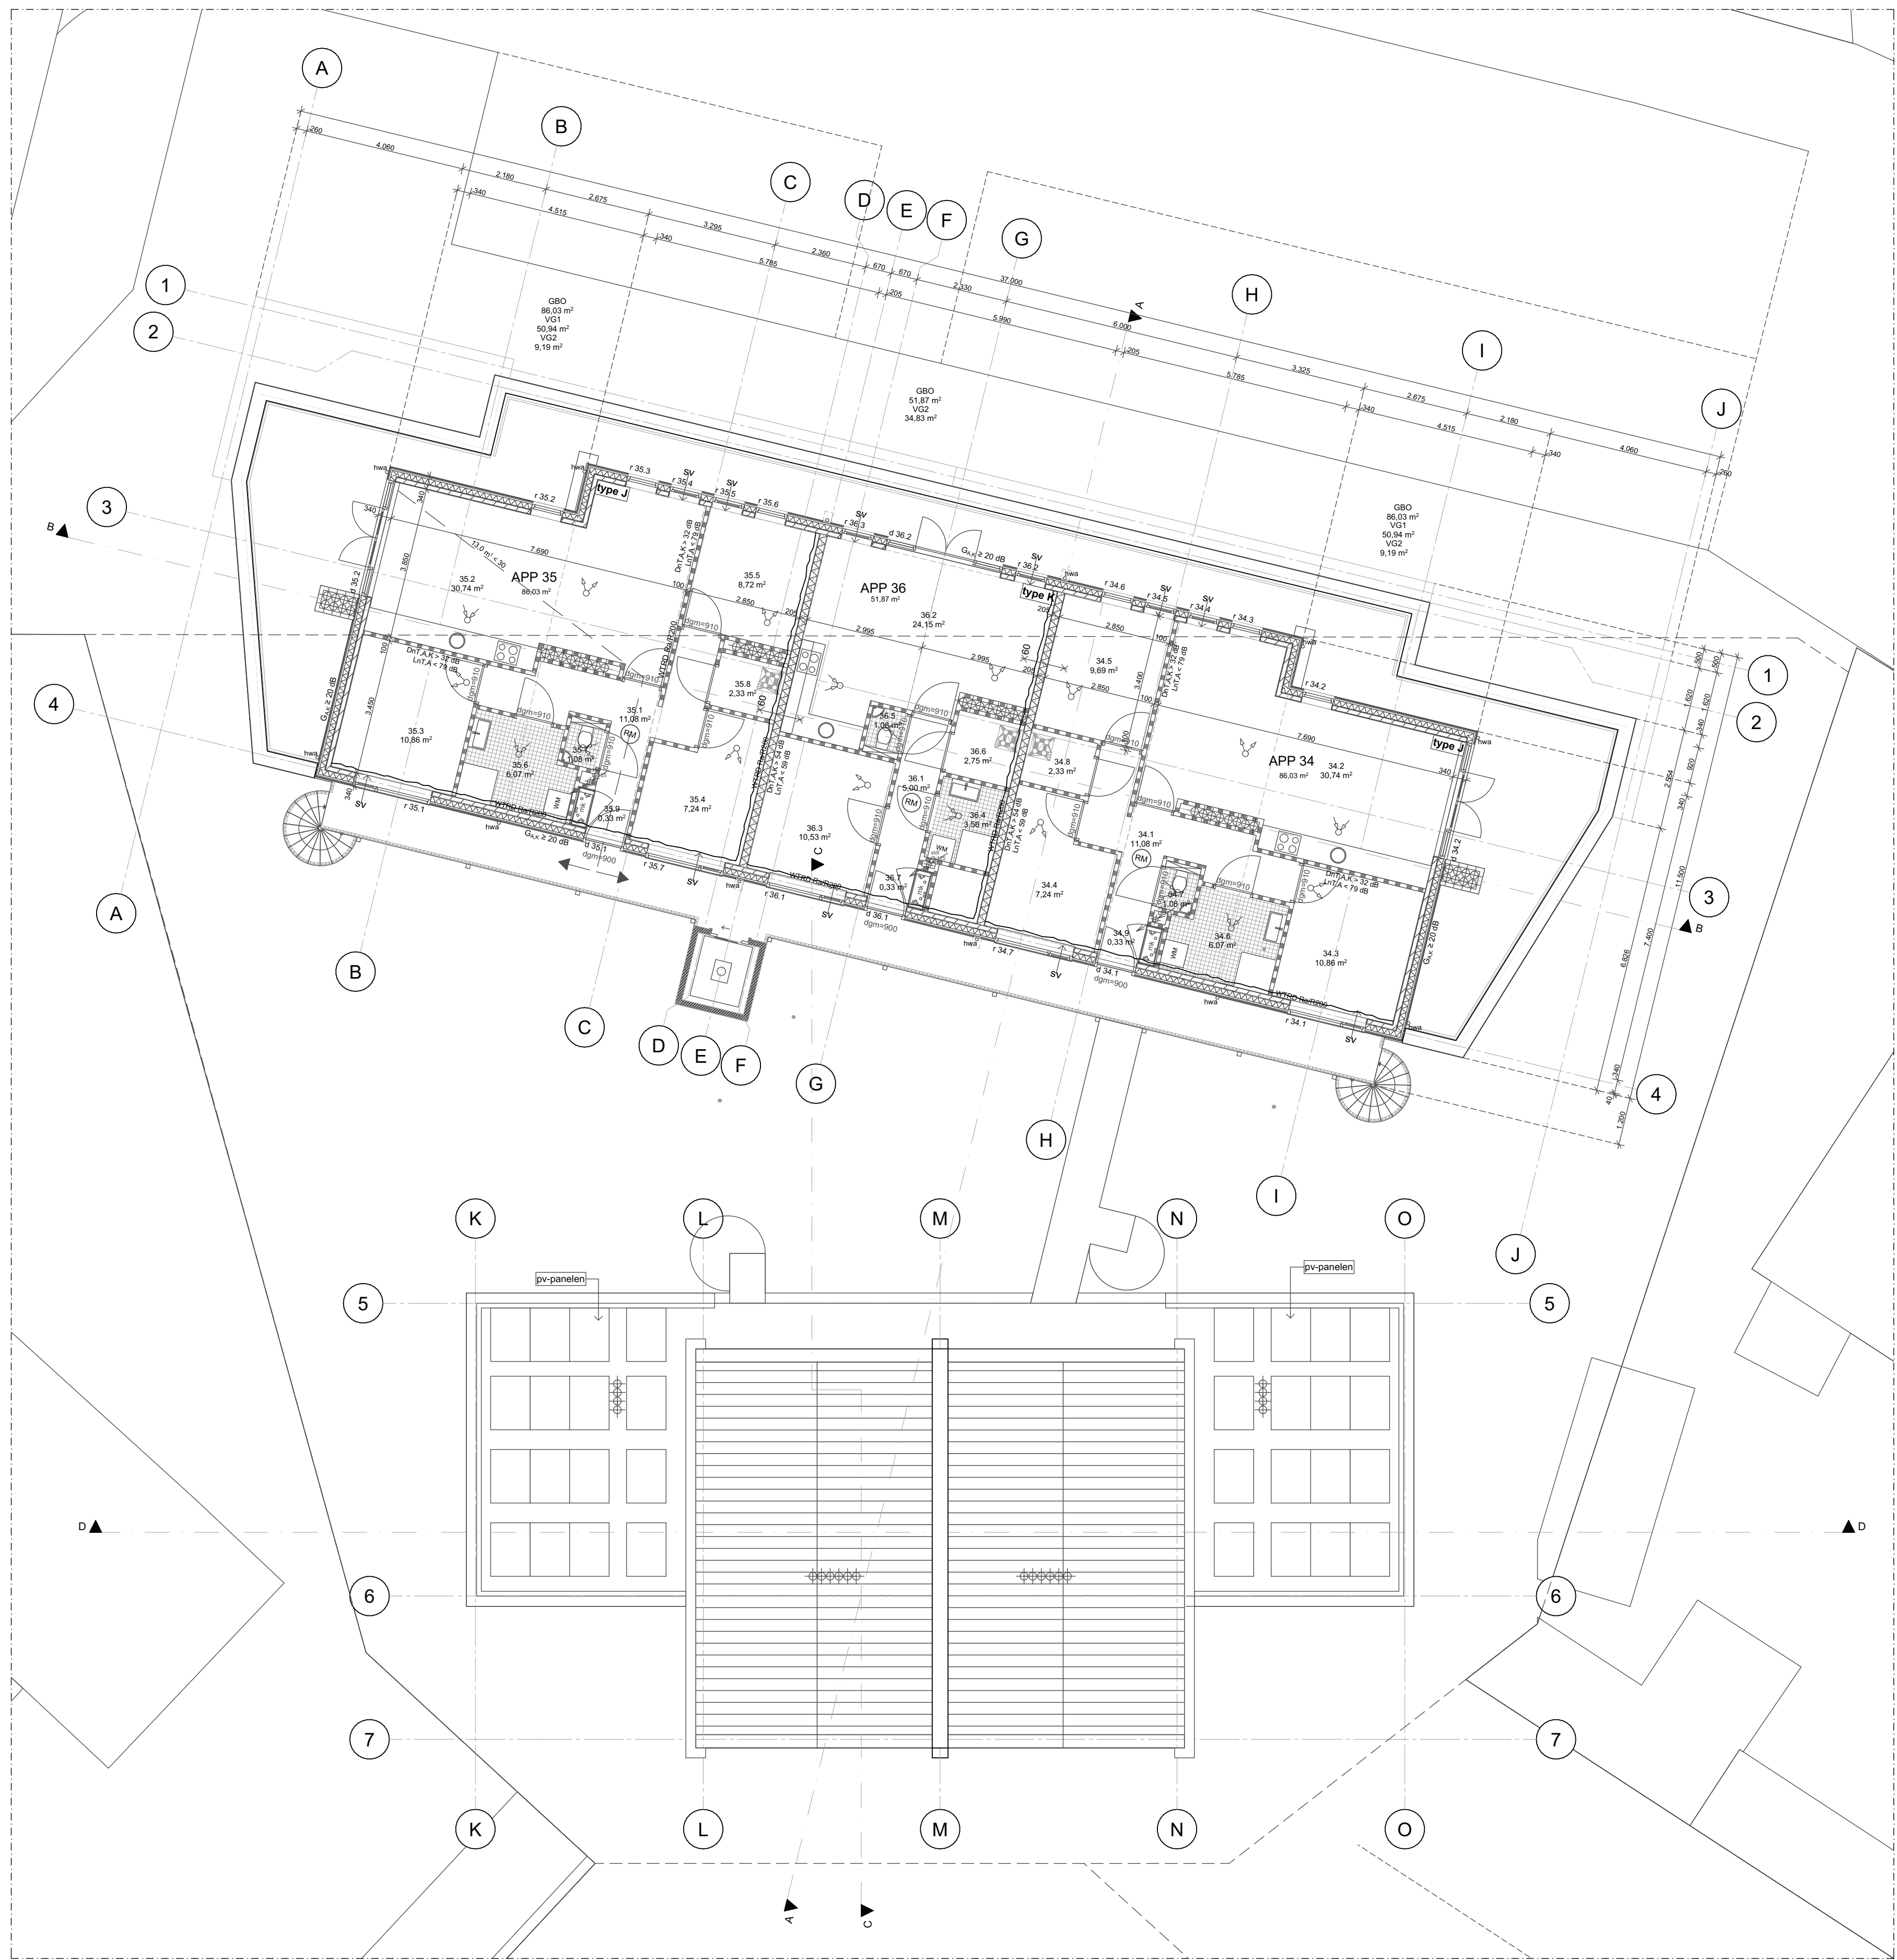

Plattegrond 4e verdieping

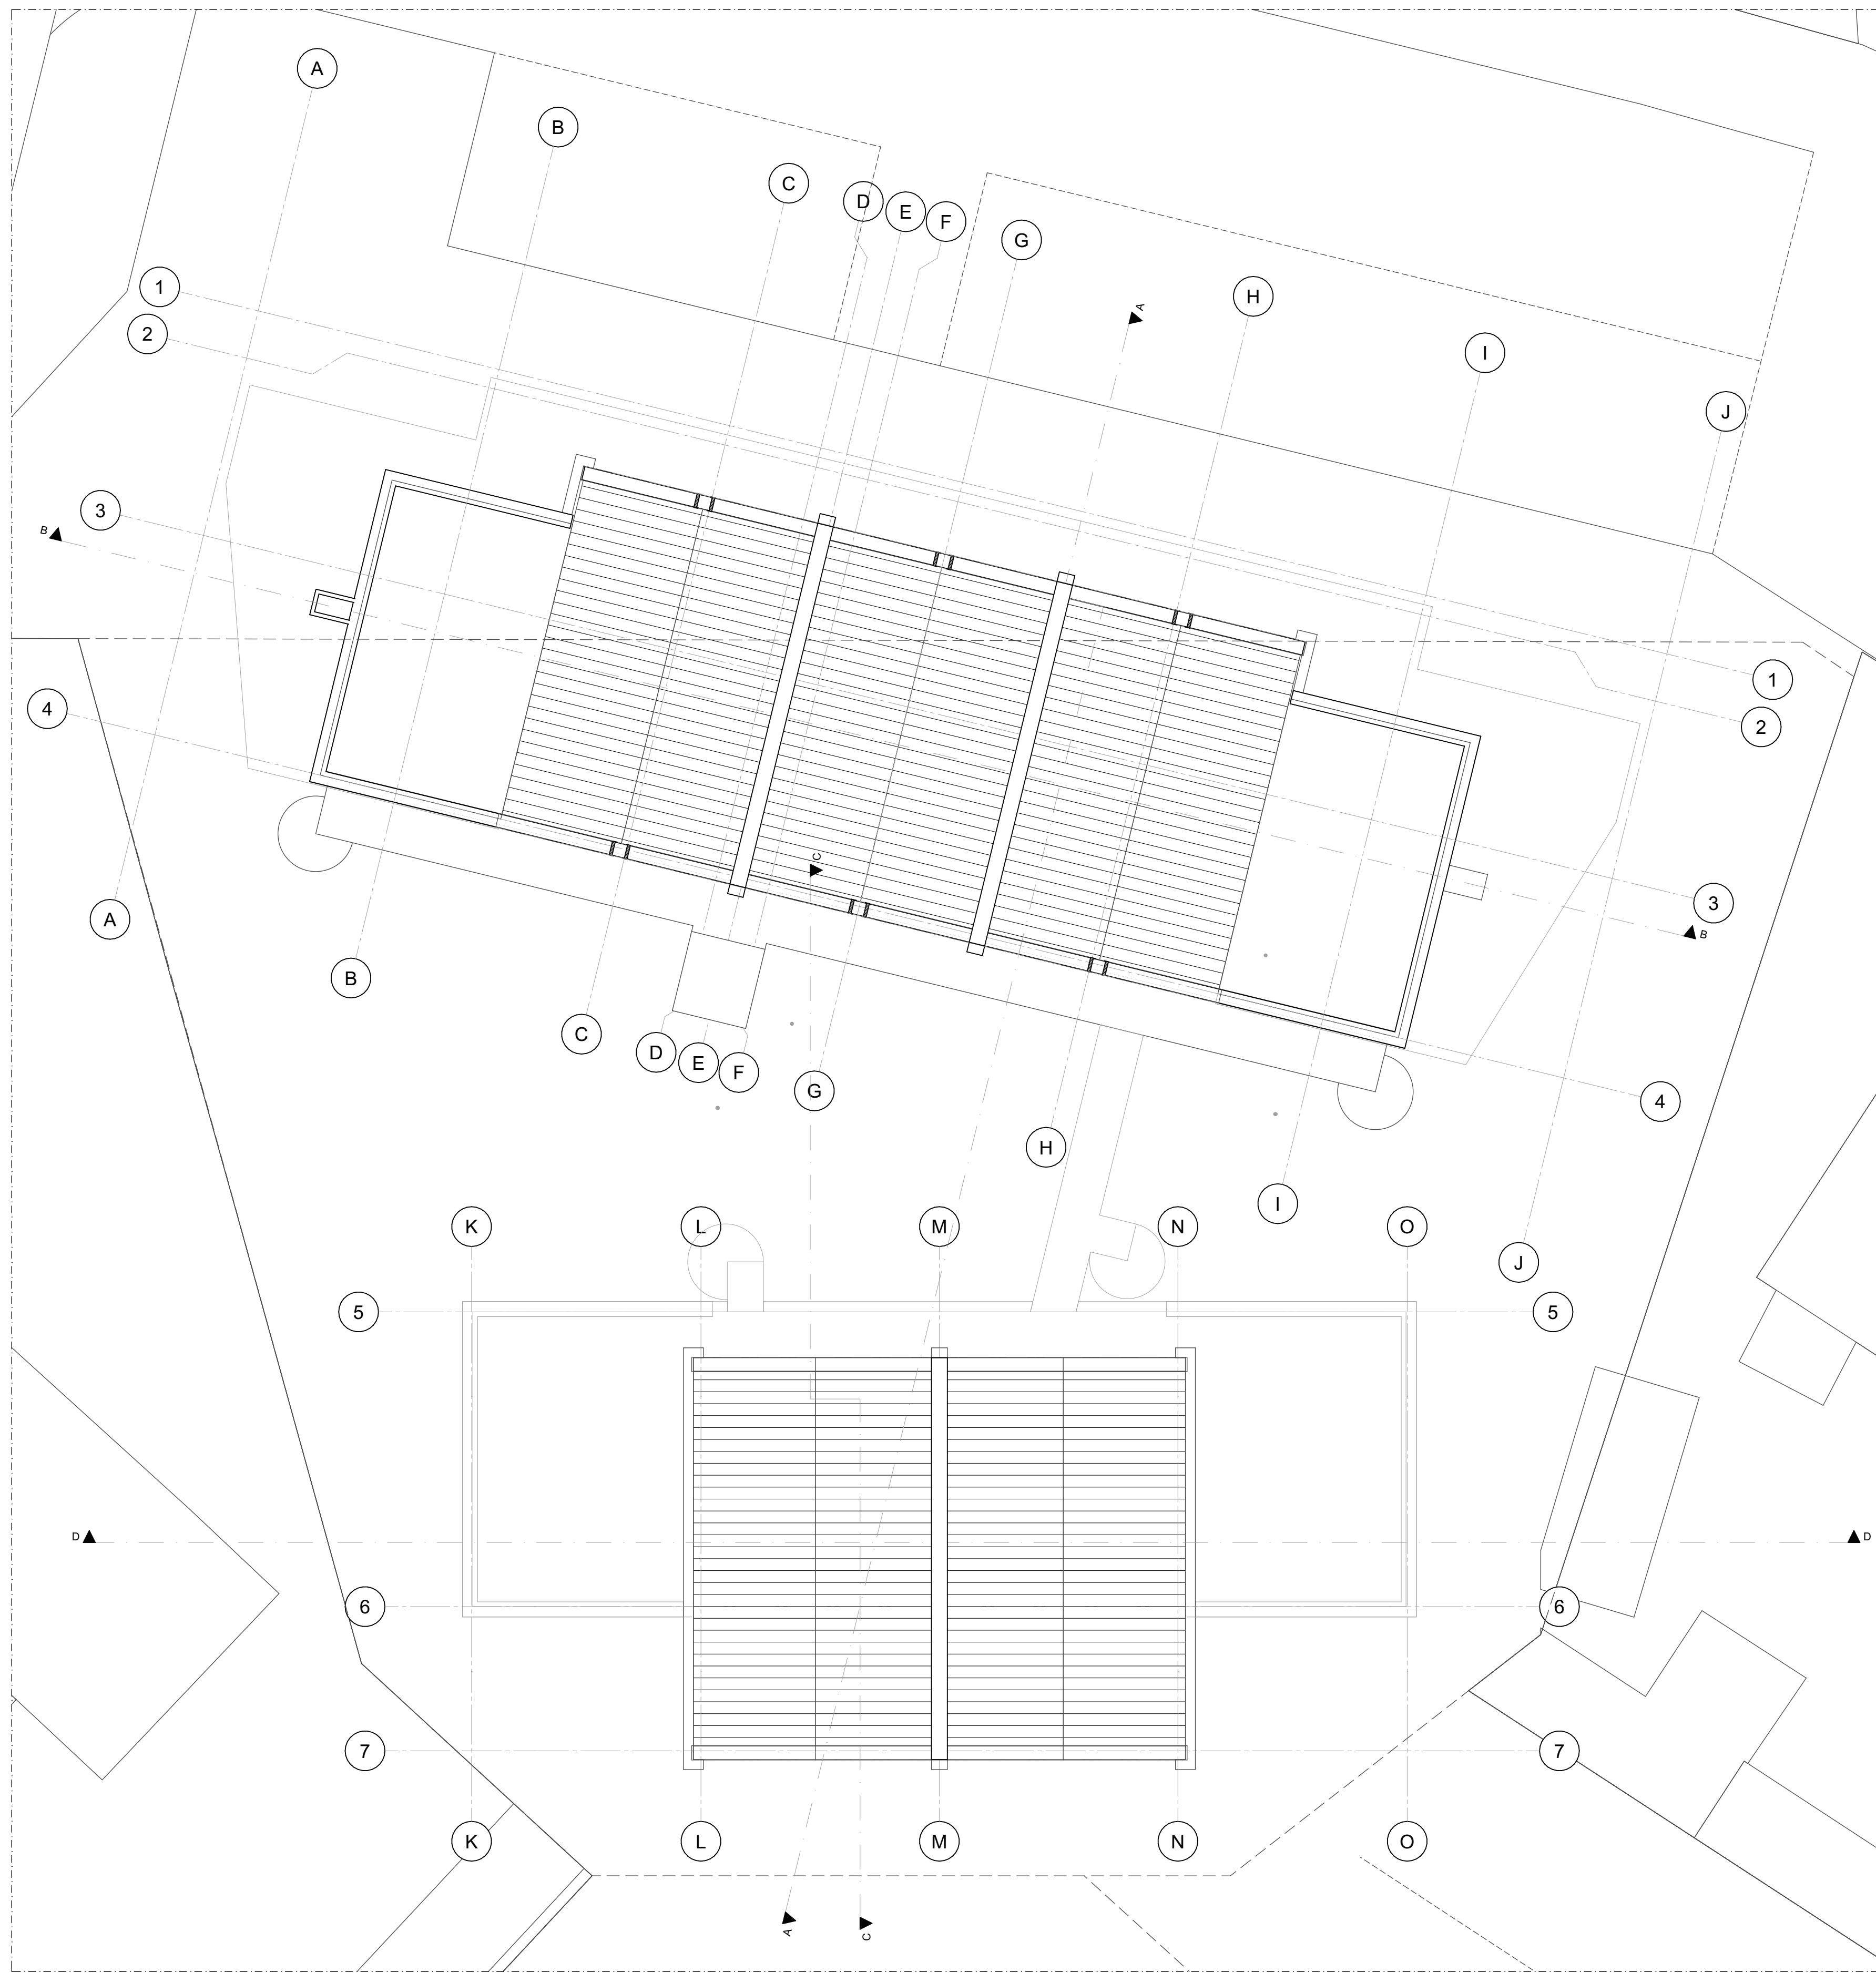

Dak

Behoort bij besluit van
Gemeente Barneveld



gemeente
Barneveld

Kenmerk: 2023W2757

Datum: 01-07-2026

Project : Nieuwbouw 36 appartementen aan de Korenbloemstraat te Barneveld	Opdrachtgever : E-Bouw Lunteren Barneveldseweg 101 6741 LJ Lunteren T. 06-12549525 E. eb-bouw@outlook.com	Projectnr. 2020	
		Tek.nr. B-04	
Bouwvoorbereiding Plattegronden V4 en Dak		Schaal 1:100	
		Datum 26-11-2021	
		aan 18-12-2023	
		aan 20-06-2024	
		aan 24-07-2024	
		aan 1	
		aan 2	
		aan 3	
		aan 4	
		aan 5	
		aan 6	
		aan 7	
		aan 8	