


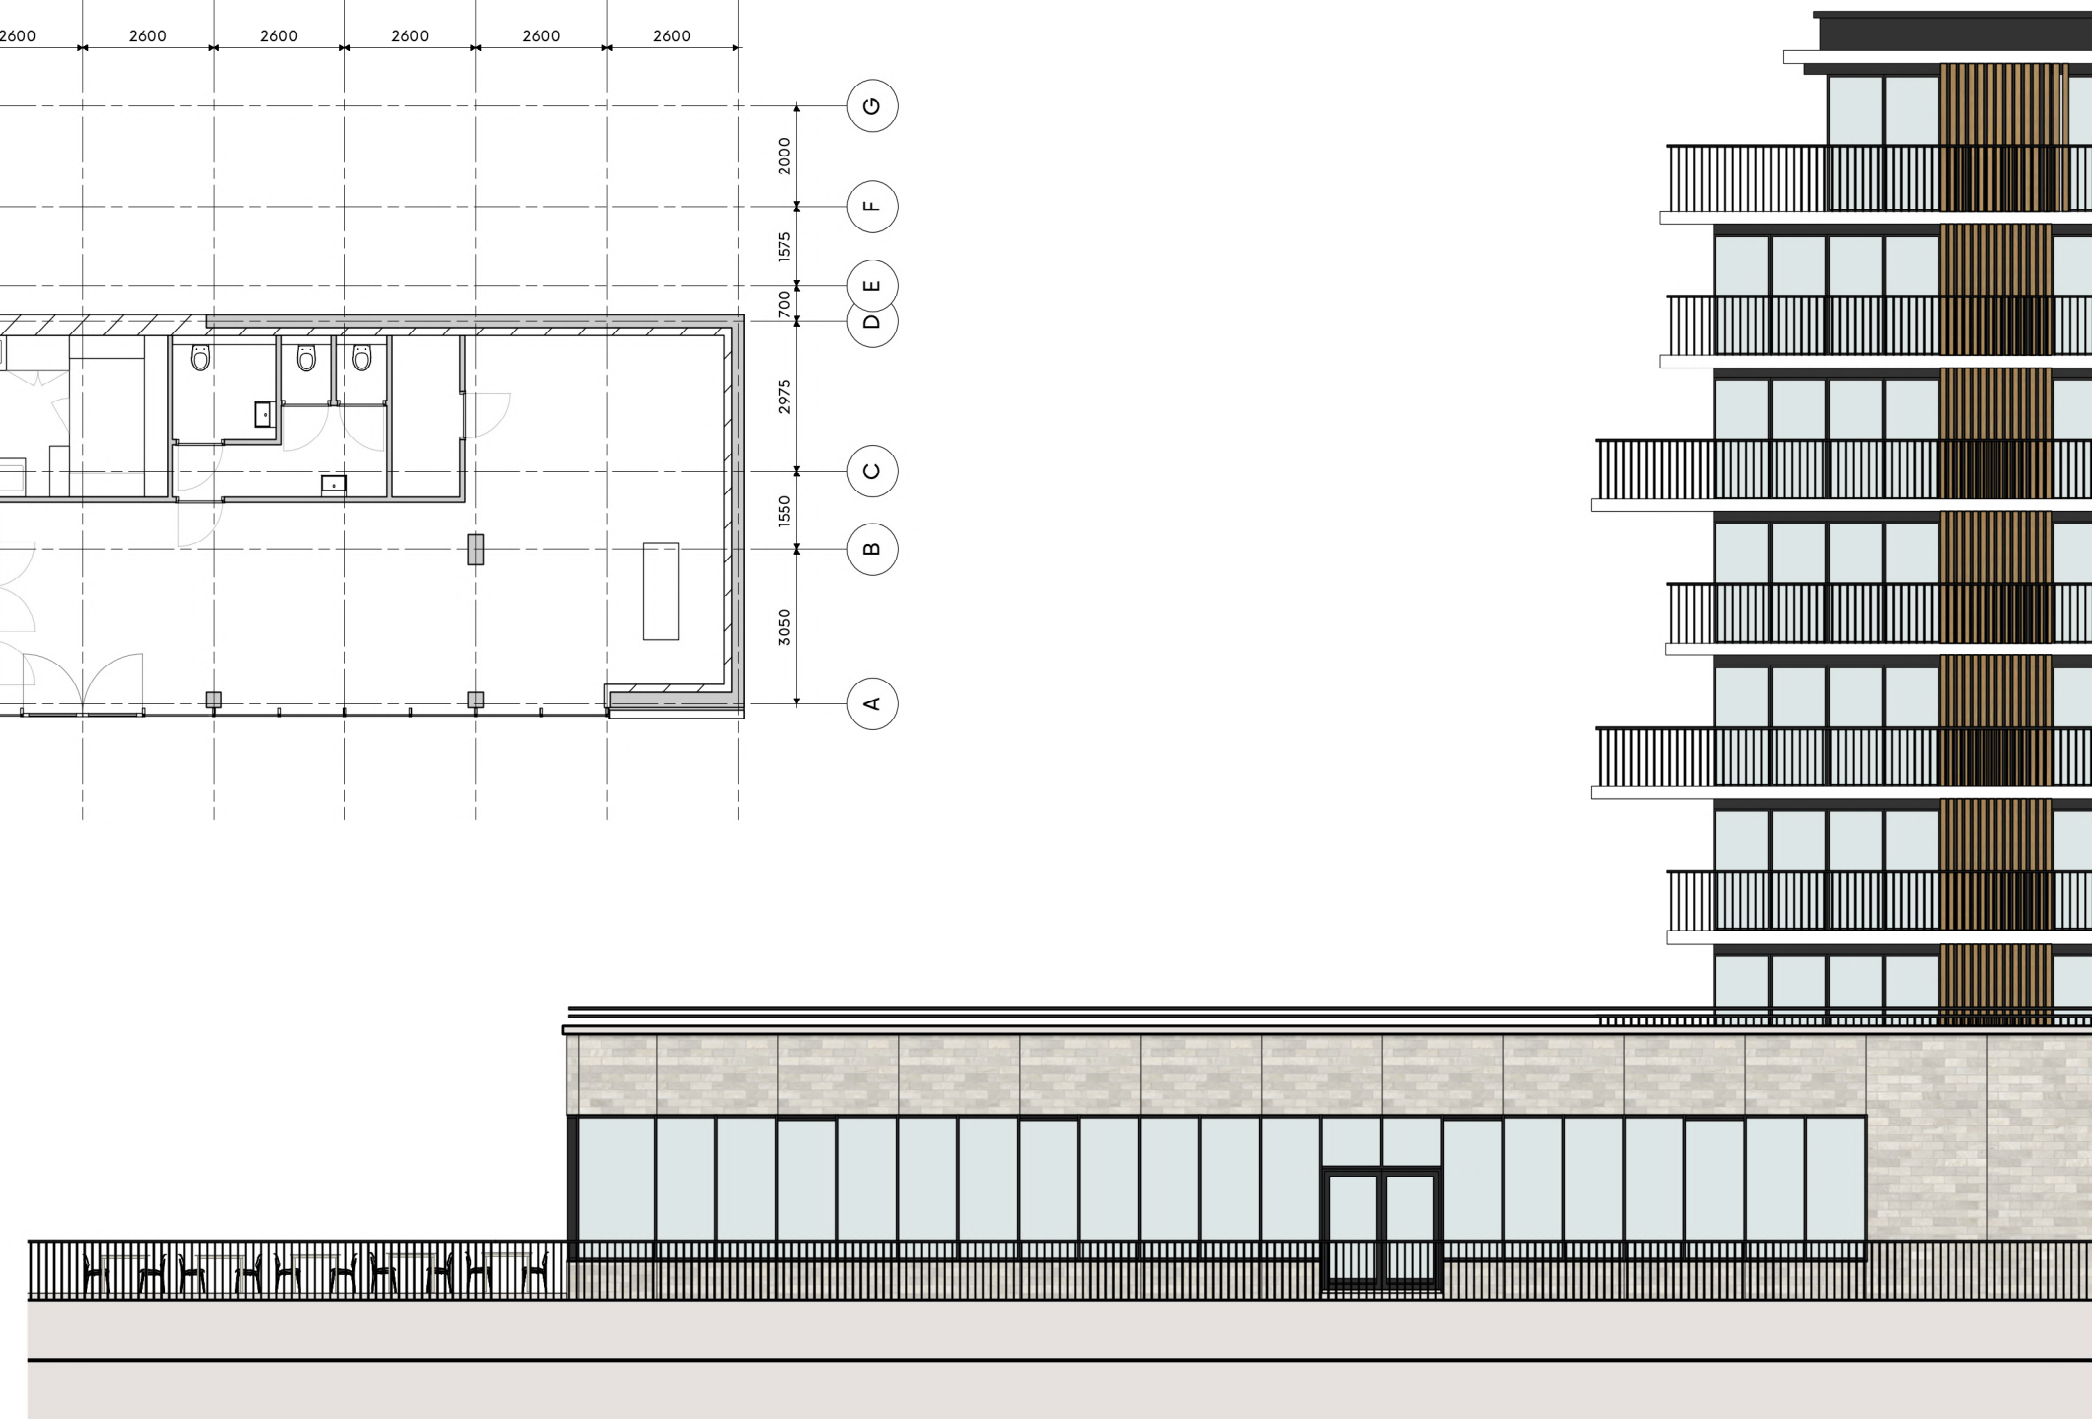


Onder de huidige terrastegels lopen installaties die bereikbaar moeten blijven. De naar buiten draaiende buitendeur wordt een binnendeur in de nieuwe situatie.




Voorgevel bestaand 1:150




Linkerzijgevel bestaand 1:150

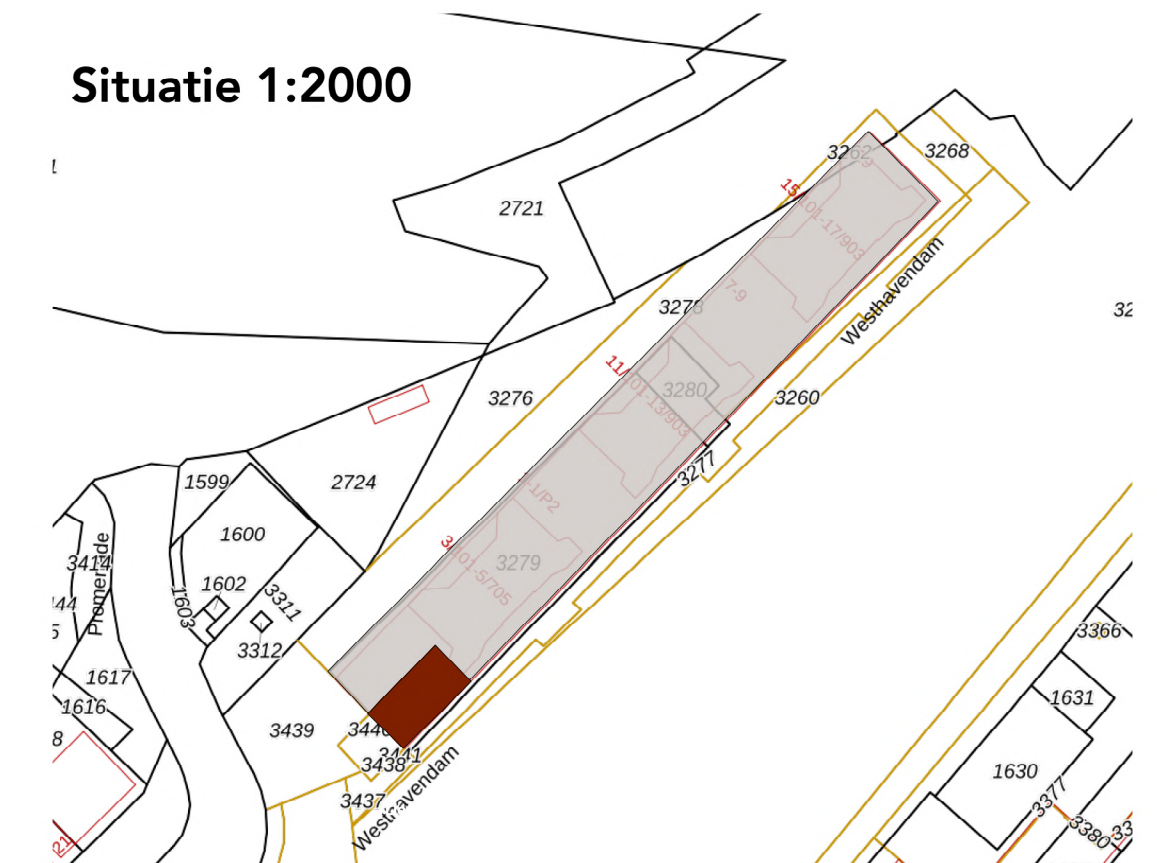

Situatie 1:2000

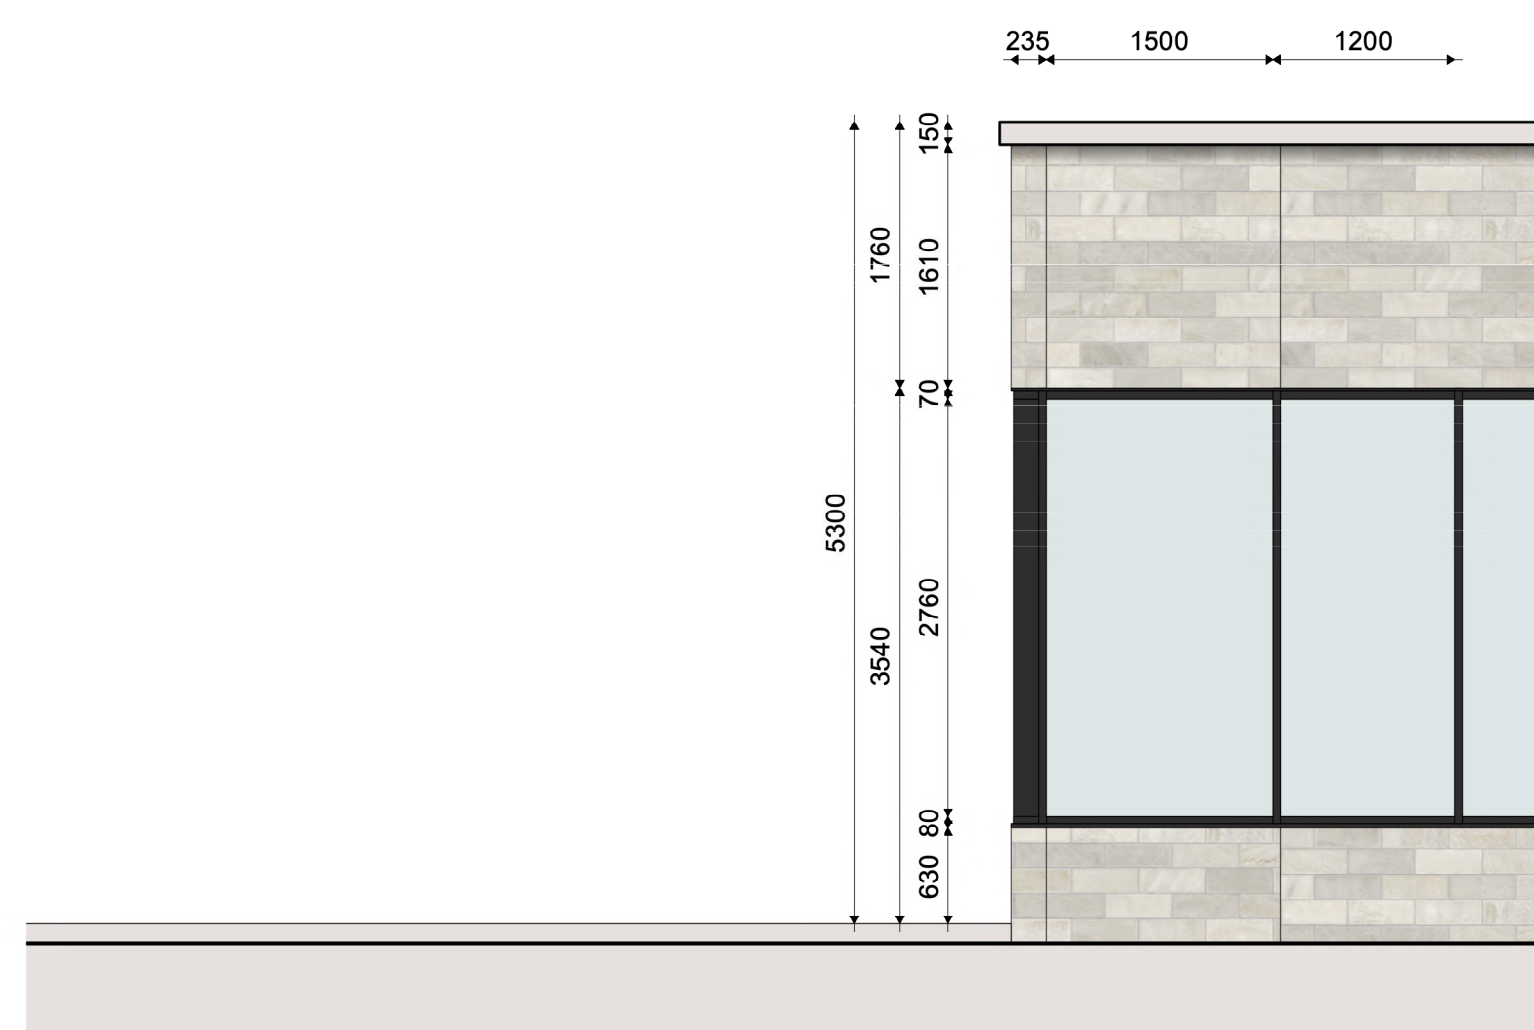


Voorgevel bestaat 1:50

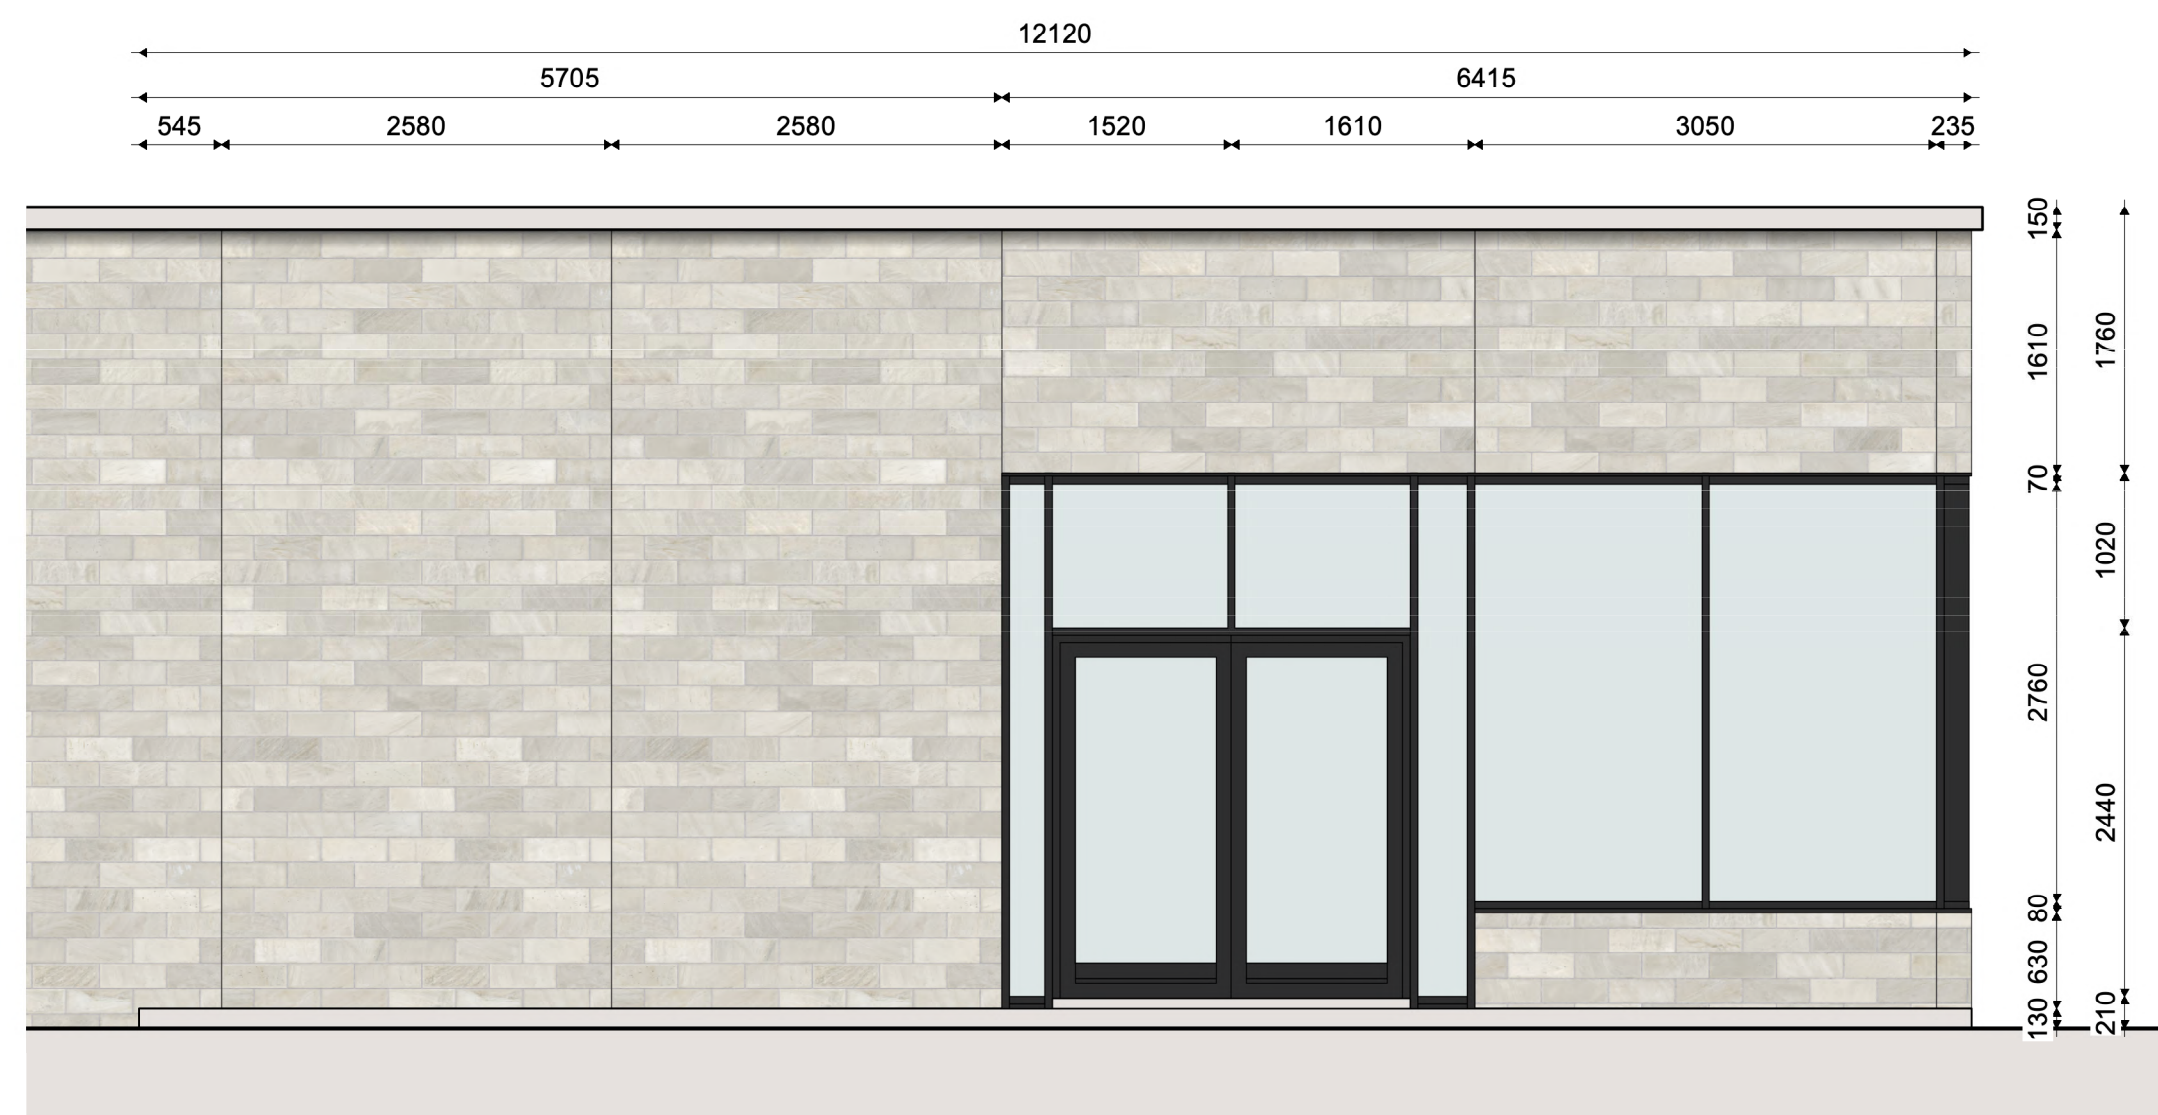


Linkerzijgevel bestaand 1:50


N.B. Maatvoeringen dienen in het werk te worden gecontroleerd			Paras Concepts BV 5.1.2e 5.1.2e Cadzand-Bad info@paras.nl www.paras.nl	
			5.1.2e	
Opdrachtgever 5.1.2e Westhavendam 1 4511 RD Breskens				
Projecttitel Terrasoverkapping				
Titel tekening Terras bestaand				
			Projectmanager	Projectcode 24-020
			Getekend door KZ	Schaal 1:2000 / 1:150 / 1:50
			Goedgekeurd door	D-00
			Datum 19-02-2026	
			Bestandsnaam	
Nr.	Datum	Revisielijst		

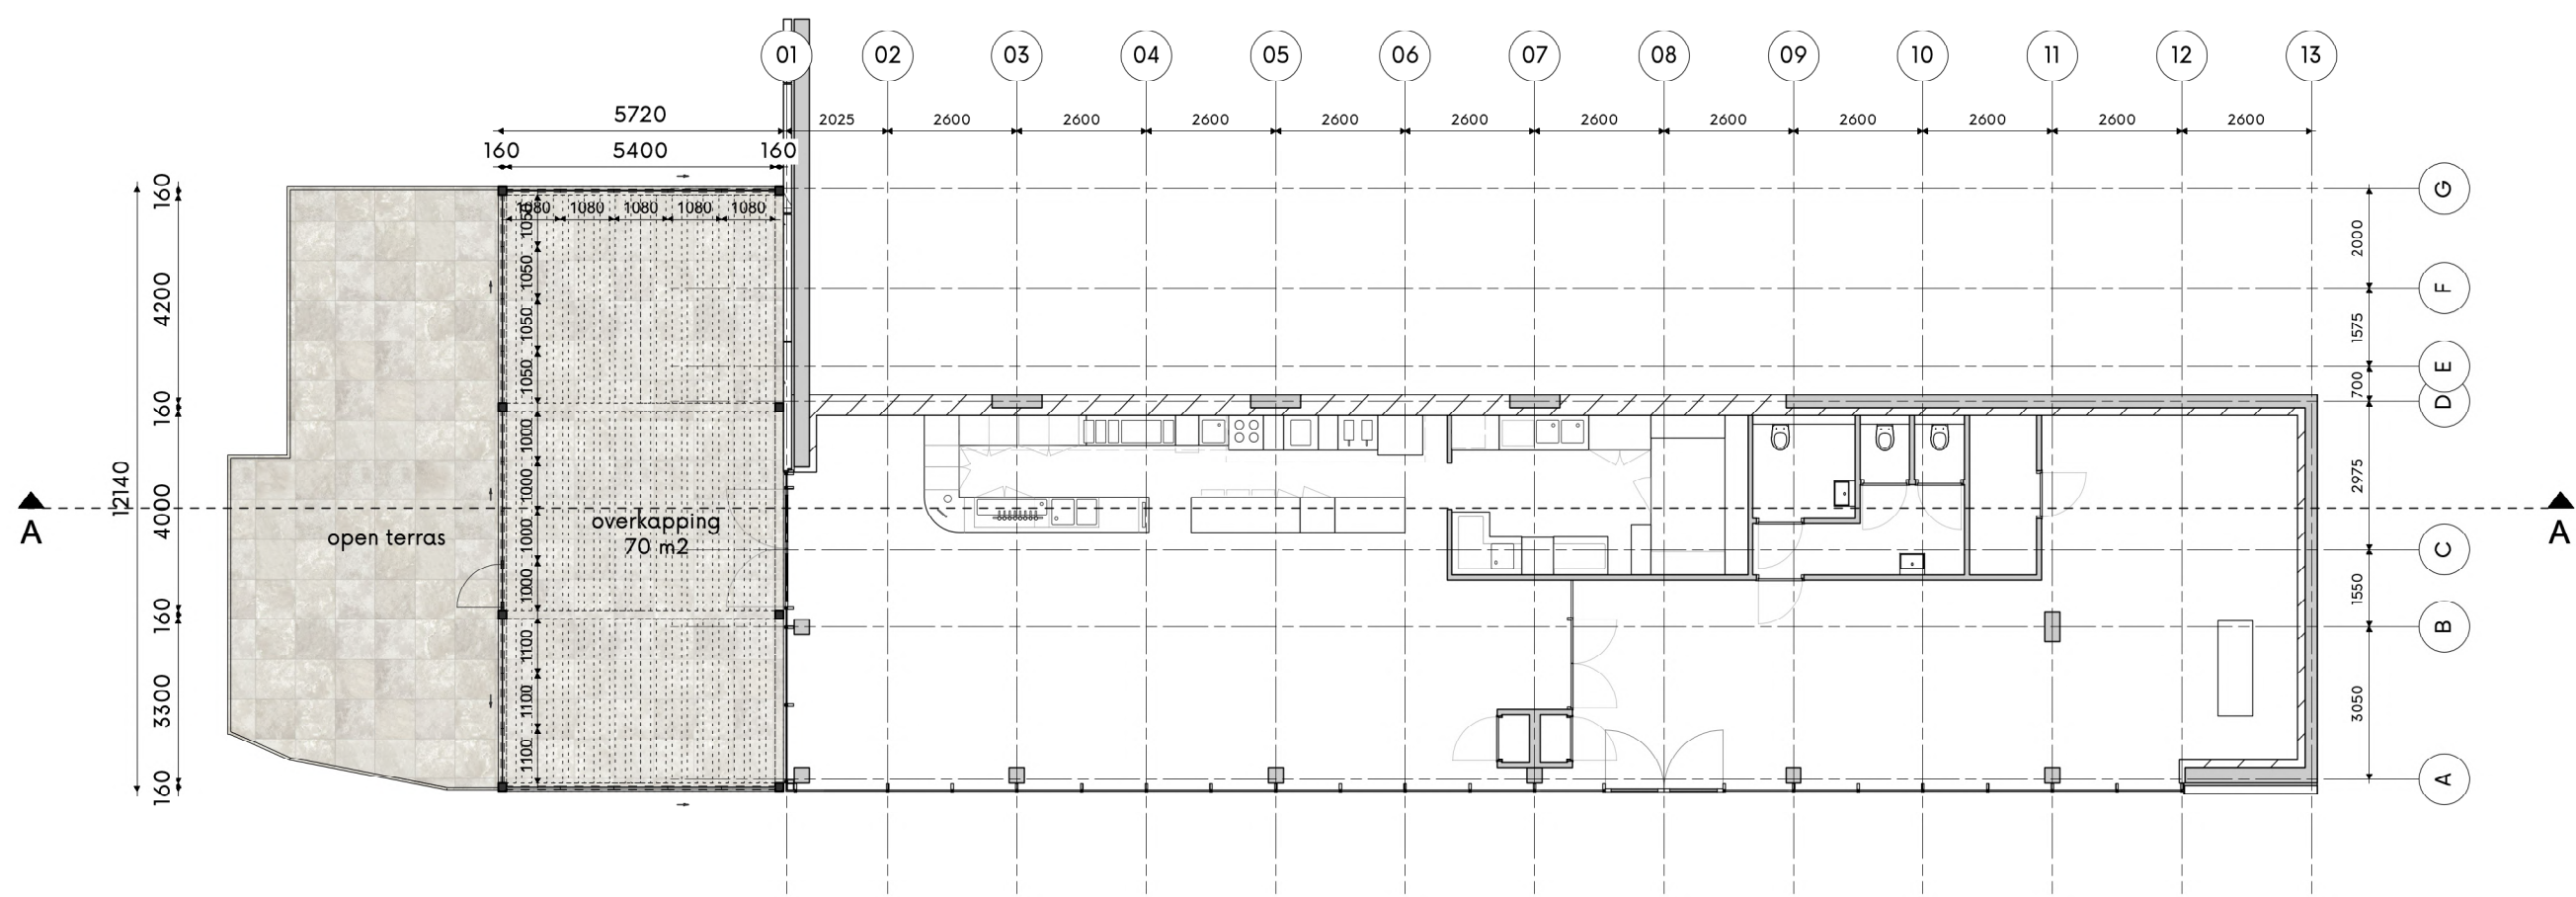

Plattegrond nieuw 1:150

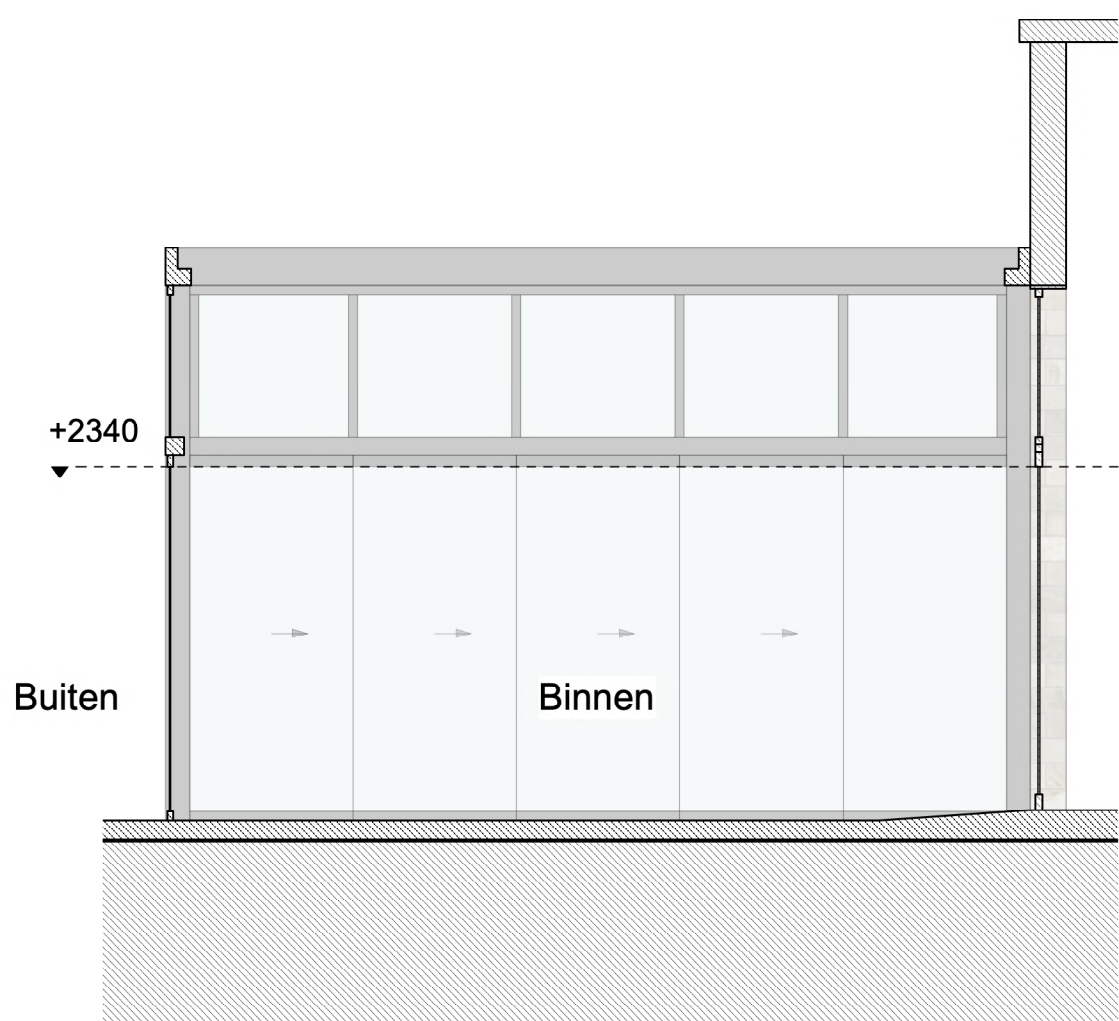

Principe doorsnede AA 1:50

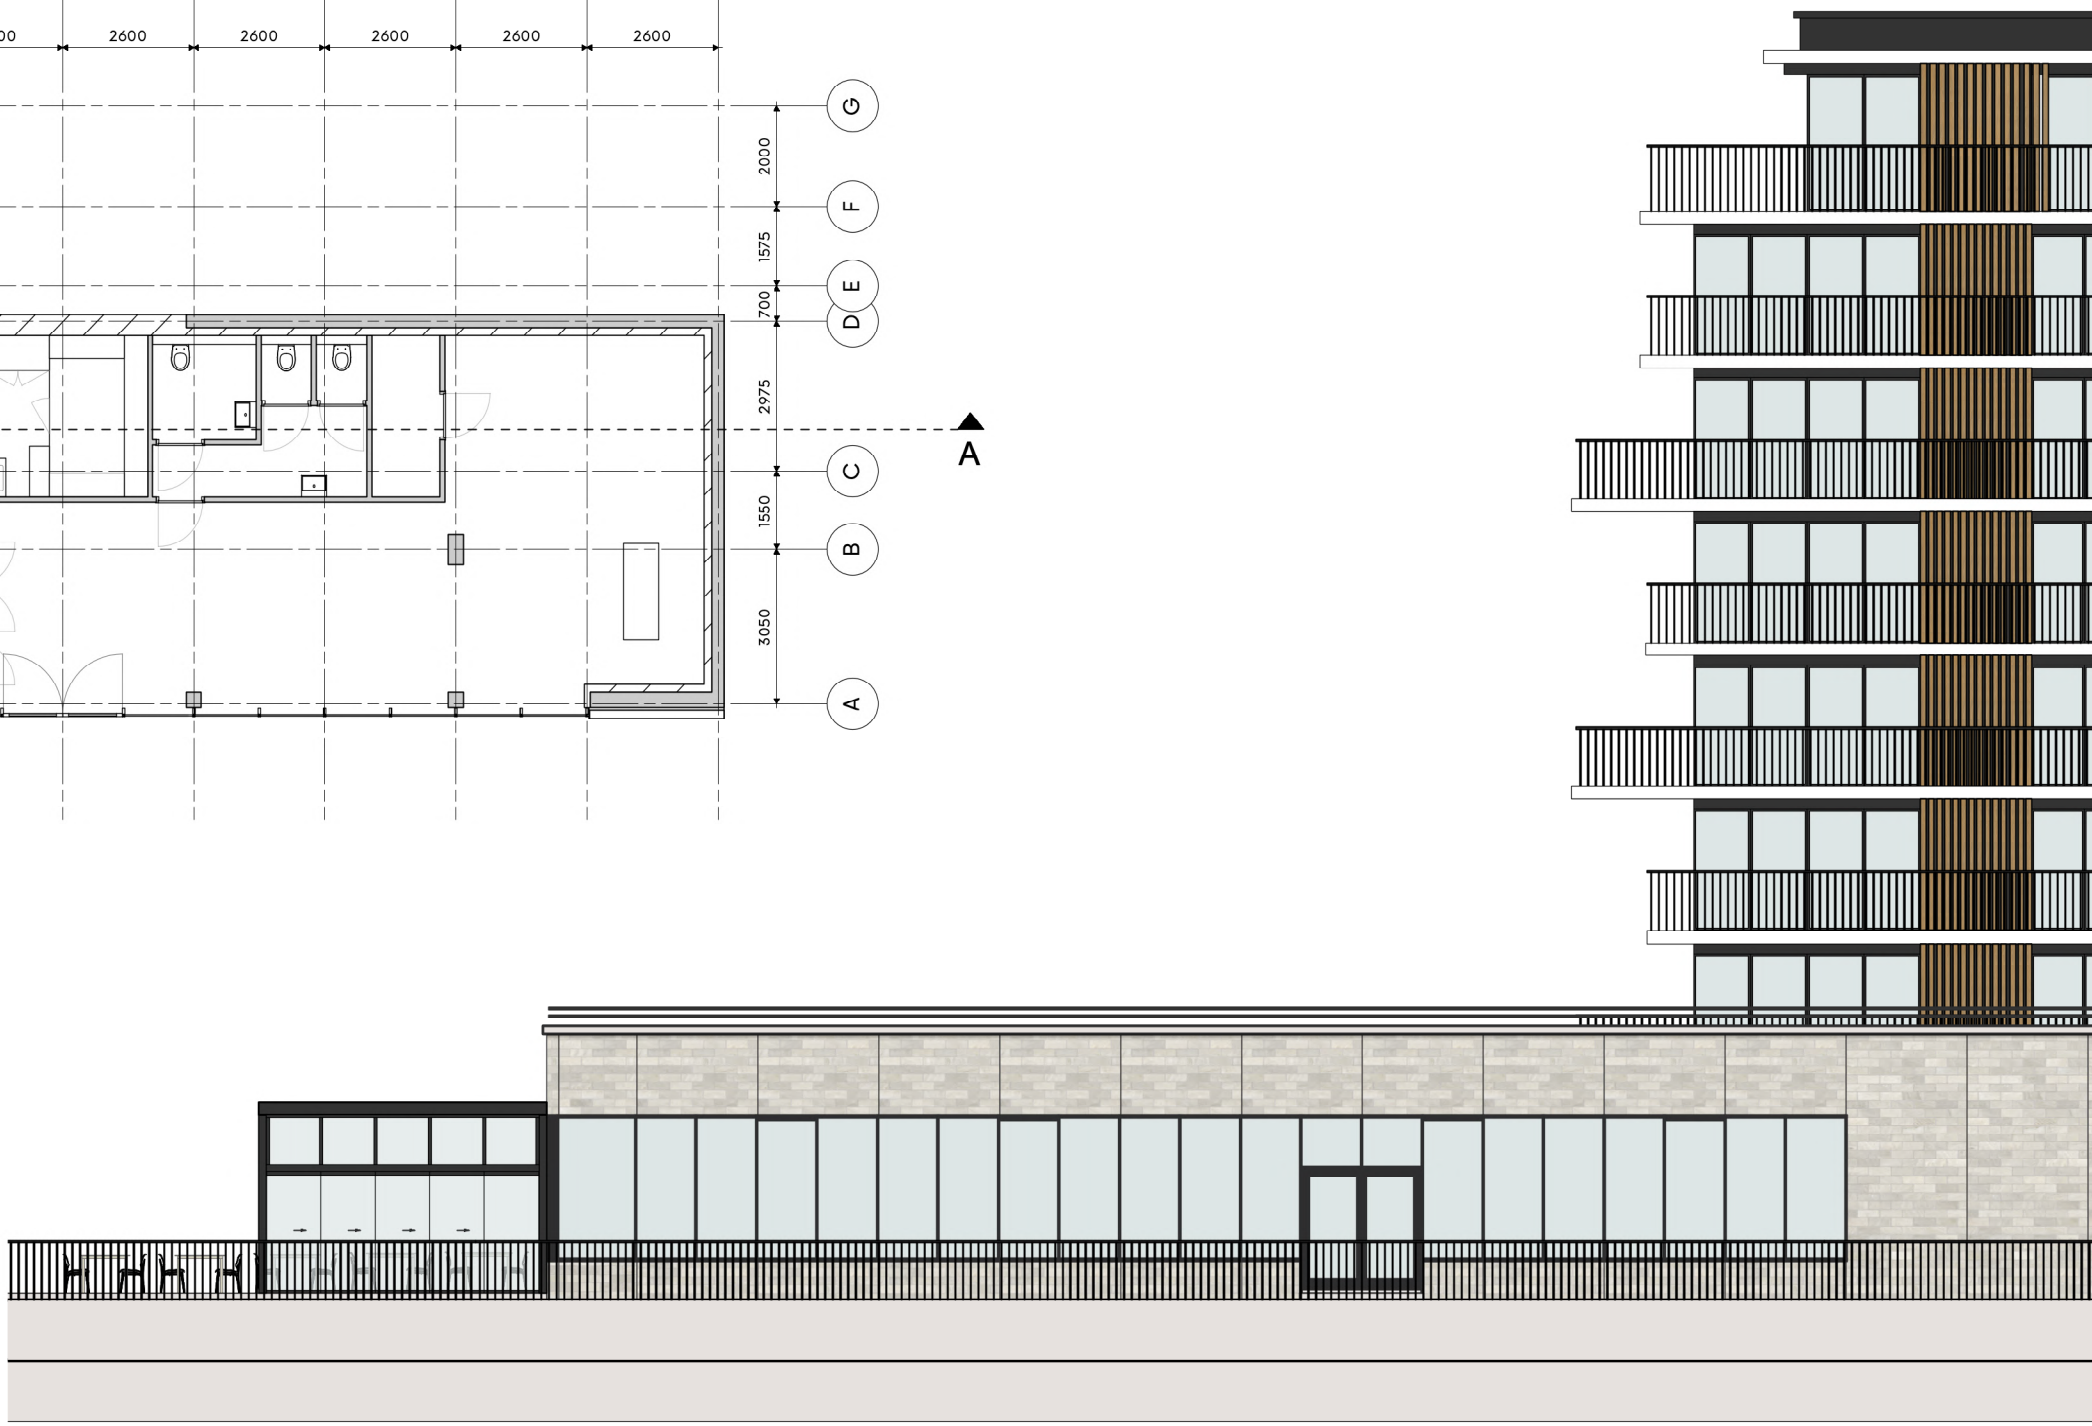


Voorgevel nieuw 1:150





Linkerzijgevel nieuw 1:150

Arezzo lamellendak
3 stuks, 70m2 totaal
Kleur systeem: RAL 7021 structuurlak
Kleur lamellen: RAL 7021 structuurlak
Aluminium lamellen met aluminium kopschotten.
Frame gemaakt van aluminium extrusie profielen.
Motor (230V) voor elektrische bediening van lamellen en dimbare LED verlichting.

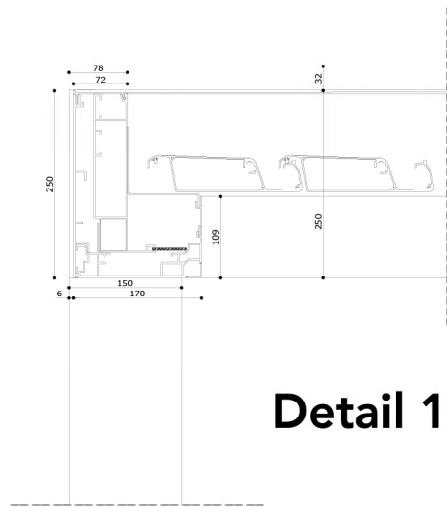

Detail 1:10

Situatie 1:2000

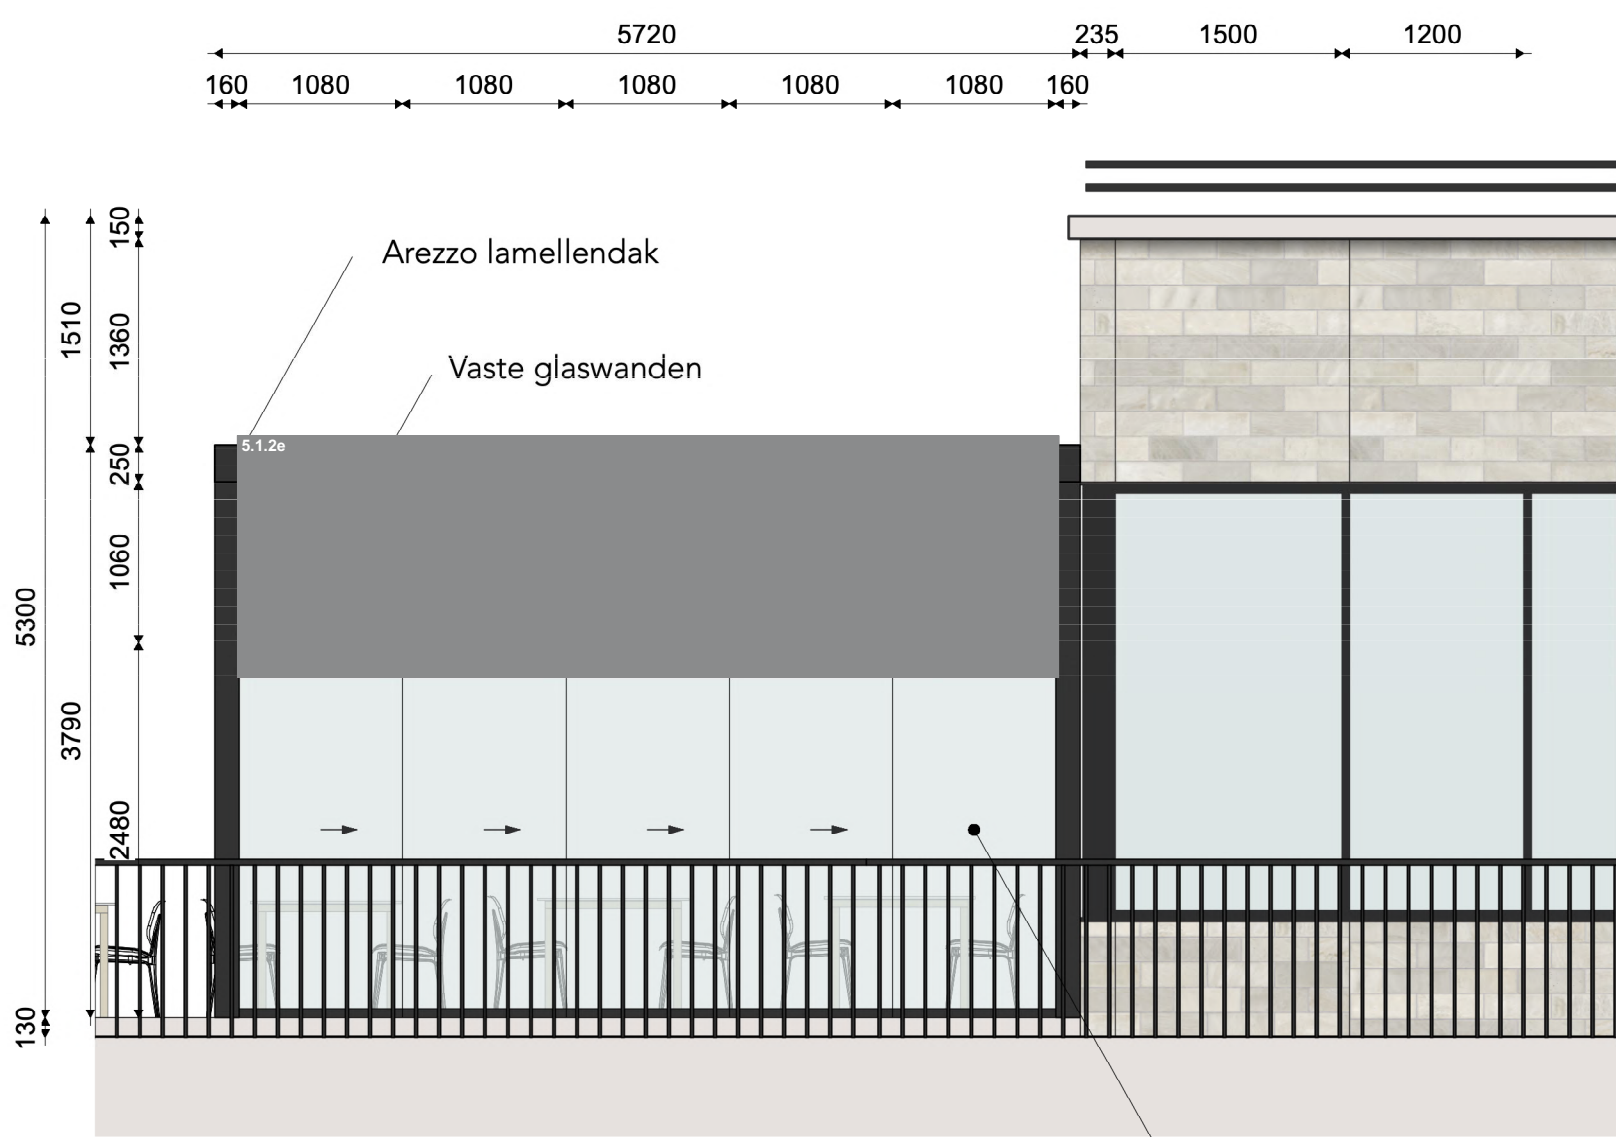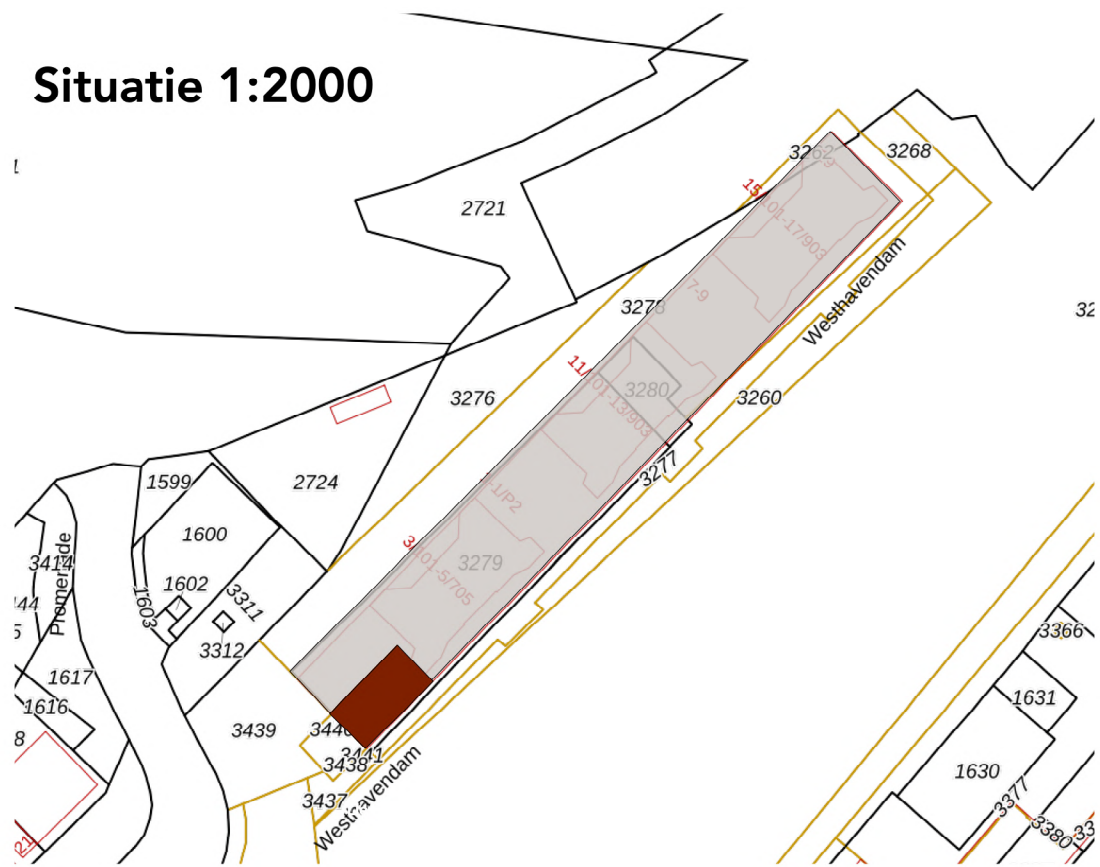

Voorgevel nieuw 1:50



Linkerzijgevel nieuw 1:50

Vadella glazen schuifwand
Aluminium onder en boven profiel

Kozijn met draaideur

N.B. Maatvoeringen dienen in het werk te worden gecontroleerd

		Paras Concepts BV 5.1.2e Cadzand-Bad info@paras.nl www.paras.nl	
Opdrachtgever		T 5.1.2e	
5.1.2e			
Westhavendam 1			
4511 RD Breskens			
Projecttitel			
Terrasoverkapping			
Titel tekening			
Terras nieuw			
			Projectmanager
			Projectcode
			Getekend door
			Goedgekeurd door
			Datum
Nr.	Datum		19-02-2026
			Bestandsnaam
Revisielijst		Projectcode	
		24-020	
		KZ	
		Schaal	
		1:2000 / 1:150 / 1:50 / 1:10	
		Nummering	
		D-01	

Legenda toegepaste uitzonderingsgrondslagen

In dit document zijn gegevens definitief geanonimiseerd op grond van:

Wet	Artikel	Omschrijving	Pagina's
Wet open overheid	Art. 5.1 lid 2 sub e	De eerbiediging van de persoonlijke levenssfeer	1, 2