




begane grond - Overzichtstekening Fire Safety II
1 : 250

Renvooi

- rookgang
- draagbaar blusbedel
- brandlanghappel 30m
- rookschieding, weerstand tegen rookdoorgang (WRD) van 'Ra'
- vluchtweg (afstand in meters)
- droge blusleiding

Vluchten (industriefunctie)

Maximale loopafstand 60m (2.102-7). Bij bezetting = 1 persoon per m²
Tegengaat meer dan 60m overgang is 60m (2.104-7)
Compartmentingscheidingen als basis gebruikt
Hygienezone tussen productiedeel en kantoordeel: vanuit het kantoordeel wordt niet naar het productiedeel gehuist.

Compartmentering Industriële

Gebruiksfunctie: industriële m.u.v. kantoordeel
De gehele gebouw wordt gescheiden, met uitzondering van een aantal (technische) ruimten die in het rapport van worden aangegeven. Deze ruimten worden v.v. gasbussing en zijn 60 minuten brandwerend gescheiden.
YR groter dan 50m² of nominaal vermogen meer dan 130kW apart BC

Compartmentering Kantoordeel

Gebruiksfunctie: kantoor
Kantoordeel wordt gescheiden.
De begane grond is een subbrandcompartment, op ieder punt in het subBC kan binnen 30m (gecompartimenteerde loopafstand) de uitgang van het subBC worden bereikt. Hierbij wordt uitsluitend naar het aansluitende terrein geleid en niet naar de productiedeel (v.v. hygiënezone).
De verdeling is opgedeeld in drie subbrandcompartmenten met een gecomponeerde loopafstand van 30m.

Installaties

De volgende brandveiligheidsinstallaties dienen in het gebouw aanwezig te zijn:

- **VBS-systeem in de vorm van een gecertificeerde automatische sprinklerinstallatie (gelijkwaardigheid) en een gasdruksysteem
- **Rookverlichting
- **Brandmeldinstallatie (met automatische beweging, zonder DM, zonder inspectiecijfer)
- **Ontsmoetingsinstallatie
- **Rooktoestel
- **Brandlanghappels en draagbare blussets

Brandcompartmenten

Brandcompartment 1	Industriefunctie	BG+1e. verd = 4591m²
Brandcompartment 2	Industriefunctie	8301m²
Brandcompartment 3	Industriefunctie	BG+1e. verd = 26577m²
Brandcompartment 4	Industriefunctie	BG+1e. verd = 3692m²
Brandcompartment 5	Industriefunctie	BG+1e. verd = 8112m²
Brandcompartment 6	Industriefunctie	BG+1e. verd = 4270m²
Brandcompartment 7	Industriefunctie	BG+1e. verd = 636m²
Brandcompartment 8	Industriefunctie	BG+1e. verd = 1688m²
Brandcompartment 9	Kantoor	4279m²
Brandcompartment 10	Industriefunctie	83m²
Brandcompartment 11	Industriefunctie	224m²
Brandcompartment 12	Industriefunctie	249m²
Brandcompartment 13	Industriefunctie	79m²
Brandcompartment 14	Industriefunctie	105m²
Brandcompartment 15	Industriefunctie	58m²
Brandcompartment 16	Industriefunctie	100m²
Brandcompartment 17	Industriefunctie	100m²
Brandcompartment 18	Industriefunctie	107m²
Brandcompartment 19	Industriefunctie	76m²
Brandcompartment 20	Industriefunctie	75m²
Brandcompartment 21	Industriefunctie	88m²
Brandcompartment 22	Industriefunctie	43m²
Brandcompartment 23	Industriefunctie	39m²
Brandcompartment 24	Industriefunctie	35m²
Brandcompartment 25	Industriefunctie	164m²
Brandcompartment 26	Industriefunctie	134m²
Brandcompartment 27	Industriefunctie	37m²
Brandcompartment 28	Industriefunctie	39m²
Brandcompartment 29	Industriefunctie	52m²
Brandcompartment 30	Industriefunctie	164m²
Brandcompartment 31	Industriefunctie	100m²
Brandcompartment 32	Industriefunctie	107m²
Brandcompartment 33	Industriefunctie	141m²
Brandcompartment 34	Industriefunctie	186m²

1	Aanvraag omgevingsvergunning	19-09-2022
2	Aanvraag omgevingsvergunning	29-09-2022

Verste: Omschrijving, Gecontroleerd, Vrijgegeven, Datum

Opdrachtgever

Projectbureau

Project

Page Dairy Plant

Projectnummer: 3000286
Fase: Final Design

Orderwerp: **Z00 Totaal**
Plattegrond Begane Grond, Brandveiligheid
Aanvr. Omgevingsvergunning, Fase 1 en 2

Schaal: -As indicated, Bladformaat: 1800x841mm, Blad: 9001, Status: Vrijgegeven

Tekeningnummer: **FHDP-ARC-Z00-00-DRW-AR-FD-9001**

Schaal: 1:250

2