




| Gebouwenlijst |                         |                                                                    |
|---------------|-------------------------|--------------------------------------------------------------------|
| TAG-Nr.       | TAG_omschrijving        | Opmerking                                                          |
| 1             | Afvalwater buffertank 1 | Prefab tank (diameter 13,5mtr inw. x7,5mtr hoog. waterniveau var.) |
| 2             | Afvalwater buffertank 2 | Prefab tank (diameter 13,5mtr inw. x7,5mtr hoog. waterniveau var.) |
| 3             | Afvalwater buffertank 3 | Prefab tank (diameter 13,5mtr inw. x7,5mtr hoog. waterniveau var.) |
| 4             | RO buffertank 1         | Prefab tank (diameter 13,5mtr inw. x7,5mtr hoog. waterniveau var.) |
| 5             | RO buffertank 2         | Prefab tank (diameter 13,5mtr inw. x7,5mtr hoog. waterniveau var.) |
| 6             | RO buffertank 3         | Prefab tank (diameter 13,5mtr inw. x7,5mtr hoog. waterniveau var.) |
| 7             | Slib buffertank 1       | (diameter 9,35mtr inw. x3,50mtr hoog. niveau var.)                 |
| 8             | Slib buffertank 2       | (diameter 3,40mtr inw. x6,50mtr hoog. niveau var.)                 |
| 9             | Slib Silo               | (diameter 4mtr inw. x8mtr hoog.)                                   |
| 10            | Geur behandeling 1      | (diameter 5mtr inw. x3,25mtr hoog.)                                |
| 11            | Geur behandeling 2      | (diameter 5mtr inw. x3,25mtr hoog.)                                |
| 12            | Slib behandelingsgebouw | 37,9x16,2x9,3 meter (lengtexBreedtexHoogte)                        |
| 13            | RO-Utilities gebouw     | 31,7x18,2x13,3 meter (lengtexBreedtexHoogte)                       |
| 14            | Voorbehandelings gebouw | 21,4x21,4x13,3 meter (lengtexBreedtexHoogte)                       |
| 15            | Geur behandeling 3      | (diameter 5mtr inw. x3,25mtr hoog.)                                |
| 16            | Geur behandeling 4      | (diameter 5mtr inw. x3,25mtr hoog.)                                |
| 17            | Geur behandeling 5      | (diameter 5mtr inw. x3,25mtr hoog.)                                |
| 18            | Geur behandeling 6      | (diameter 5mtr inw. x3,25mtr hoog.)                                |
| 19            | Effluent meet put       |                                                                    |
| 20            | Effluent buffertank     | Prefab tank (diameter 13,5mtr inw. x7,5mtr hoog. waterniveau var.) |
| 21            | Wei conc. Tank          | Prefab tank (diameter 13,5mtr inw. x7,5mtr hoog. waterniveau var.) |
| 22            | RO buffertank 4         | Prefab tank (diameter 13,5mtr inw. x7,5mtr hoog. waterniveau var.) |
| 23            | Wei Buffertank 1        | Prefab tank (diameter 13,5mtr inw. x7,5mtr hoog. waterniveau var.) |
| 24            | Wei Buffertank 2        | Prefab tank (diameter 13,5mtr inw. x7,5mtr hoog. waterniveau var.) |
| 25            | reserve                 | (diameter 10mtr inw. x16mtr hoog.)                                 |
| 26            | reserve                 | (diameter 10mtr inw. x16mtr hoog.)                                 |
| 27            | Proces watertank 2      | (diameter 10mtr inw. x16mtr hoog.)                                 |
| 28            | RO watertank 2          | (diameter 10mtr inw. x16mtr hoog.)                                 |
| 29            | Proces watertank 1      | (diameter 10mtr inw. x16mtr hoog.)                                 |
| 30            | RO watertank 1          | (diameter 10mtr inw. x16mtr hoog.)                                 |
| 31            | Membrane BioReactor     | in-situ tank (30mx33m lengtexBreedte), waterniveau var.)           |

Plattegrond WWTP Fage

Schaal 1: 200

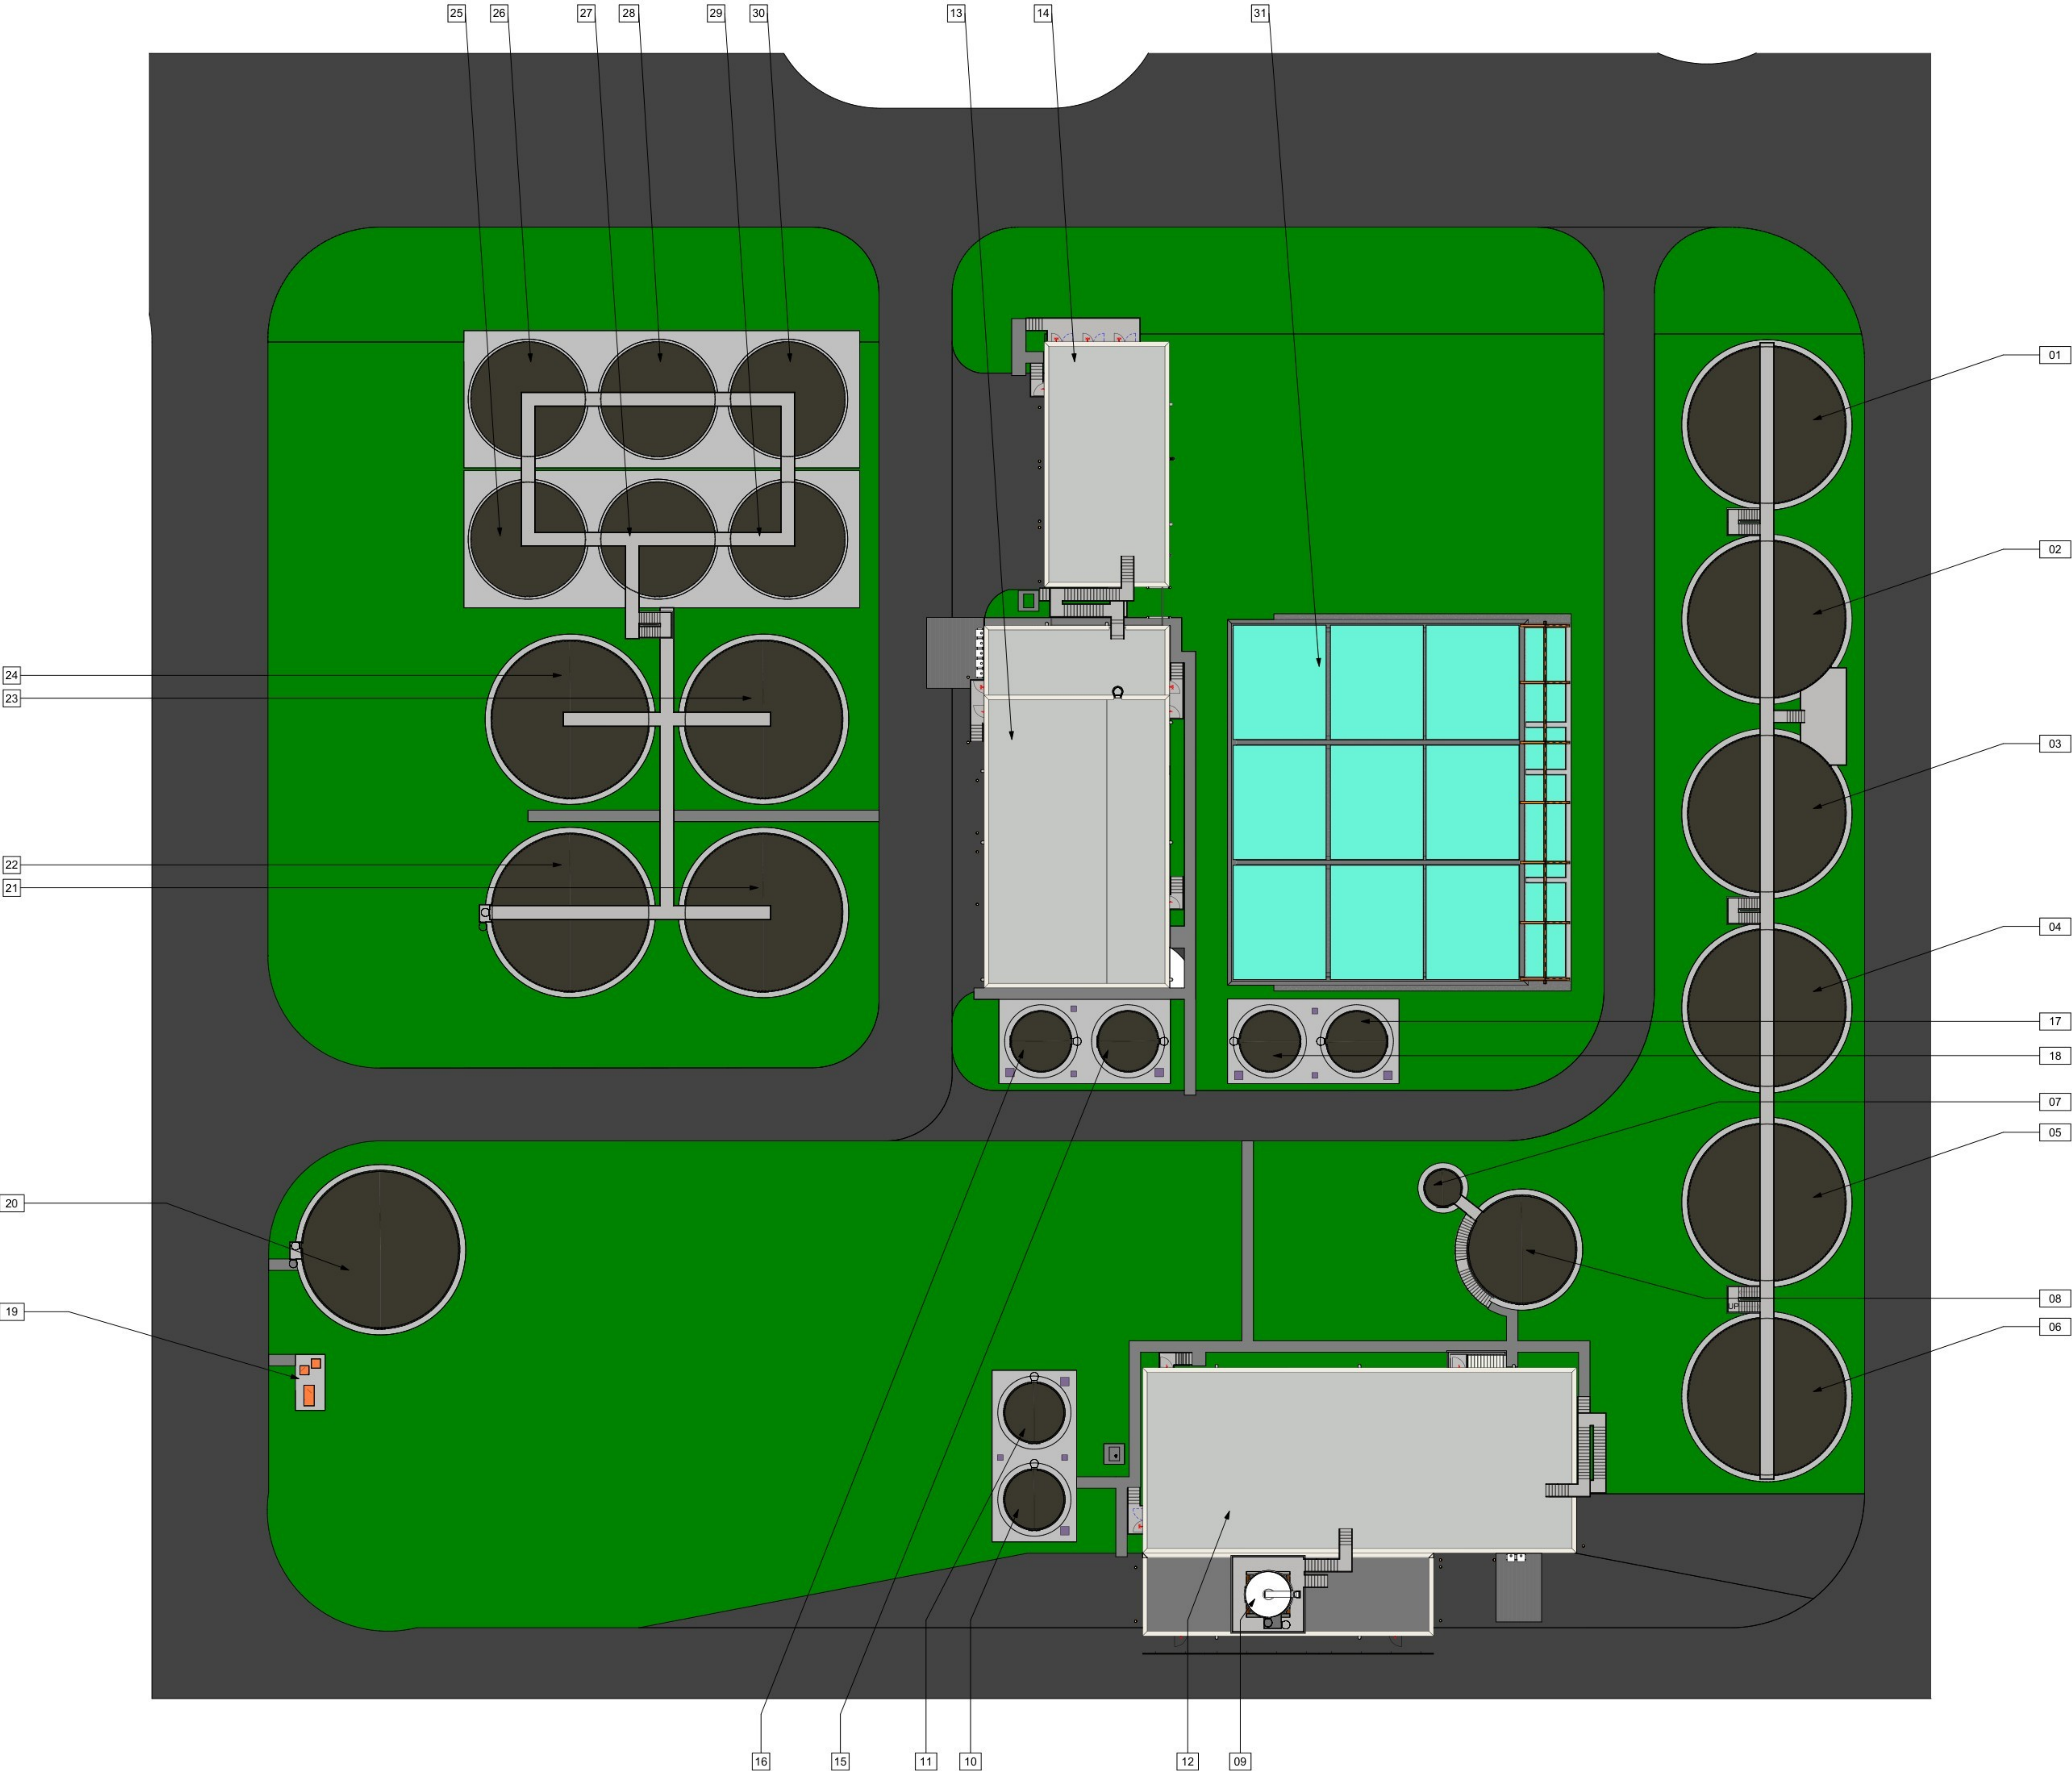

|                                       |                                      |                                       |
|---------------------------------------|--------------------------------------|---------------------------------------|
| 4.0                                   | Aanvraag Omgevingsvergunning         | 27-Nov-2024                           |
| 3.0                                   | Aanvraag Omgevingsvergunning         | 29-Sep-2023                           |
| 2.0                                   | Teksten vertaald naar het Nederlands | 21-Maart-2023                         |
| 2.0                                   | Vergunningsontwerp                   | 16-Sep-2022                           |
| 2.0                                   | Vergunningsontwerp                   | 11-Mar-2022                           |
| 1                                     | Concept design                       | 21-Jan-2022                           |
| Versie Omschrijving                   |                                      | Gecontroleerd Vrijgegeven Datum       |
| <b>Opdrachtgever</b>                  |                                      | Contact                               |
| <b>Projectbureau</b>                  |                                      | Architect                             |
| <b>Project</b>                        |                                      | Contact                               |
| <b>Fage Dairy Plant</b>               |                                      | Beveiligingscategorie: AS2 - Internal |
| Projectnummer : 30092886              |                                      |                                       |
| Fase : Vergunning                     |                                      |                                       |
| Onderwerp : Plattegrond WWTP Fage     |                                      |                                       |
| Schaal : As indicated                 | Bladformaat : A0                     | Status: Vergunning                    |
| Contractnummer :                      | Blad :                               |                                       |
| Tekeningnummer :                      |                                      |                                       |
| <b>FHDP-ARC-Z11-XX-2DM-ME-XX-3302</b> |                                      | <b>4.0</b>                            |