




Gebouwenlijst		
TAG-Nr.	TAG_omschrijving	Opmerking
1	Afvalwater buffertank 1	Prefab tank (diameter 13,5mtr inw. x7,5mtr hoog. waterniveau var.)
2	Afvalwater buffertank 2	Prefab tank (diameter 13,5mtr inw. x7,5mtr hoog. waterniveau var.)
3	Afvalwater buffertank 3	Prefab tank (diameter 13,5mtr inw. x7,5mtr hoog. waterniveau var.)
4	RO buffertank 1	Prefab tank (diameter 13,5mtr inw. x7,5mtr hoog. waterniveau var.)
5	RO buffertank 2	Prefab tank (diameter 13,5mtr inw. x7,5mtr hoog. waterniveau var.)
6	RO buffertank 3	Prefab tank (diameter 13,5mtr inw. x7,5mtr hoog. waterniveau var.)
7	Slib buffertank 1	(diameter 9,35mtr inw. x3,50mtr hoog. niveau var.)
8	Slib buffertank 2	(diameter 3,40mtr inw. x6,50mtr hoog. niveau var.)
9	Slib Silo	(diameter 4mtr inw. x8mtr hoog.)
10	Geur behandeling 1	(diameter 5mtr inw. x3,25mtr hoog.)
11	Geur behandeling 2	(diameter 5mtr inw. x3,25mtr hoog.)
12	Slib behandelingsgebouw	37,9x16,2x9,3 meter (lengtexBreedtexHoogte)
13	RO-Utilities gebouw	31,7x18,2x13,3 meter (lengtexBreedtexHoogte)
14	Voorbehandelings gebouw	21,4x21,4x13,3 meter (lengtexBreedtexHoogte)
15	Geur behandeling 3	(diameter 5mtr inw. x3,25mtr hoog.)
16	Geur behandeling 4	(diameter 5mtr inw. x3,25mtr hoog.)
17	Geur behandeling 5	(diameter 5mtr inw. x3,25mtr hoog.)
18	Geur behandeling 6	(diameter 5mtr inw. x3,25mtr hoog.)
19	Effluent meet put	
20	Effluent buffertank	Prefab tank (diameter 13,5mtr inw. x7,5mtr hoog. waterniveau var.)
21	Wei conc. Tank	Prefab tank (diameter 13,5mtr inw. x7,5mtr hoog. waterniveau var.)
22	RO buffertank 4	Prefab tank (diameter 13,5mtr inw. x7,5mtr hoog. waterniveau var.)
23	Wei Buffertank 1	Prefab tank (diameter 13,5mtr inw. x7,5mtr hoog. waterniveau var.)
24	Wei Buffertank 2	Prefab tank (diameter 13,5mtr inw. x7,5mtr hoog. waterniveau var.)
25	reserve	(diameter 10mtr inw. x16mtr hoog.)
26	reserve	(diameter 10mtr inw. x16mtr hoog.)
27	Proces watertank 2	(diameter 10mtr inw. x16mtr hoog.)
28	RO watertank 2	(diameter 10mtr inw. x16mtr hoog.)
29	Proces watertank 1	(diameter 10mtr inw. x16mtr hoog.)
30	RO watertank 1	(diameter 10mtr inw. x16mtr hoog.)
31	Membrane BioReactor	in-situ tank (30mx33m lengtexbreedte). waterniveau var.)

Plattegrond WWTP Fage

Schaal 1: 200

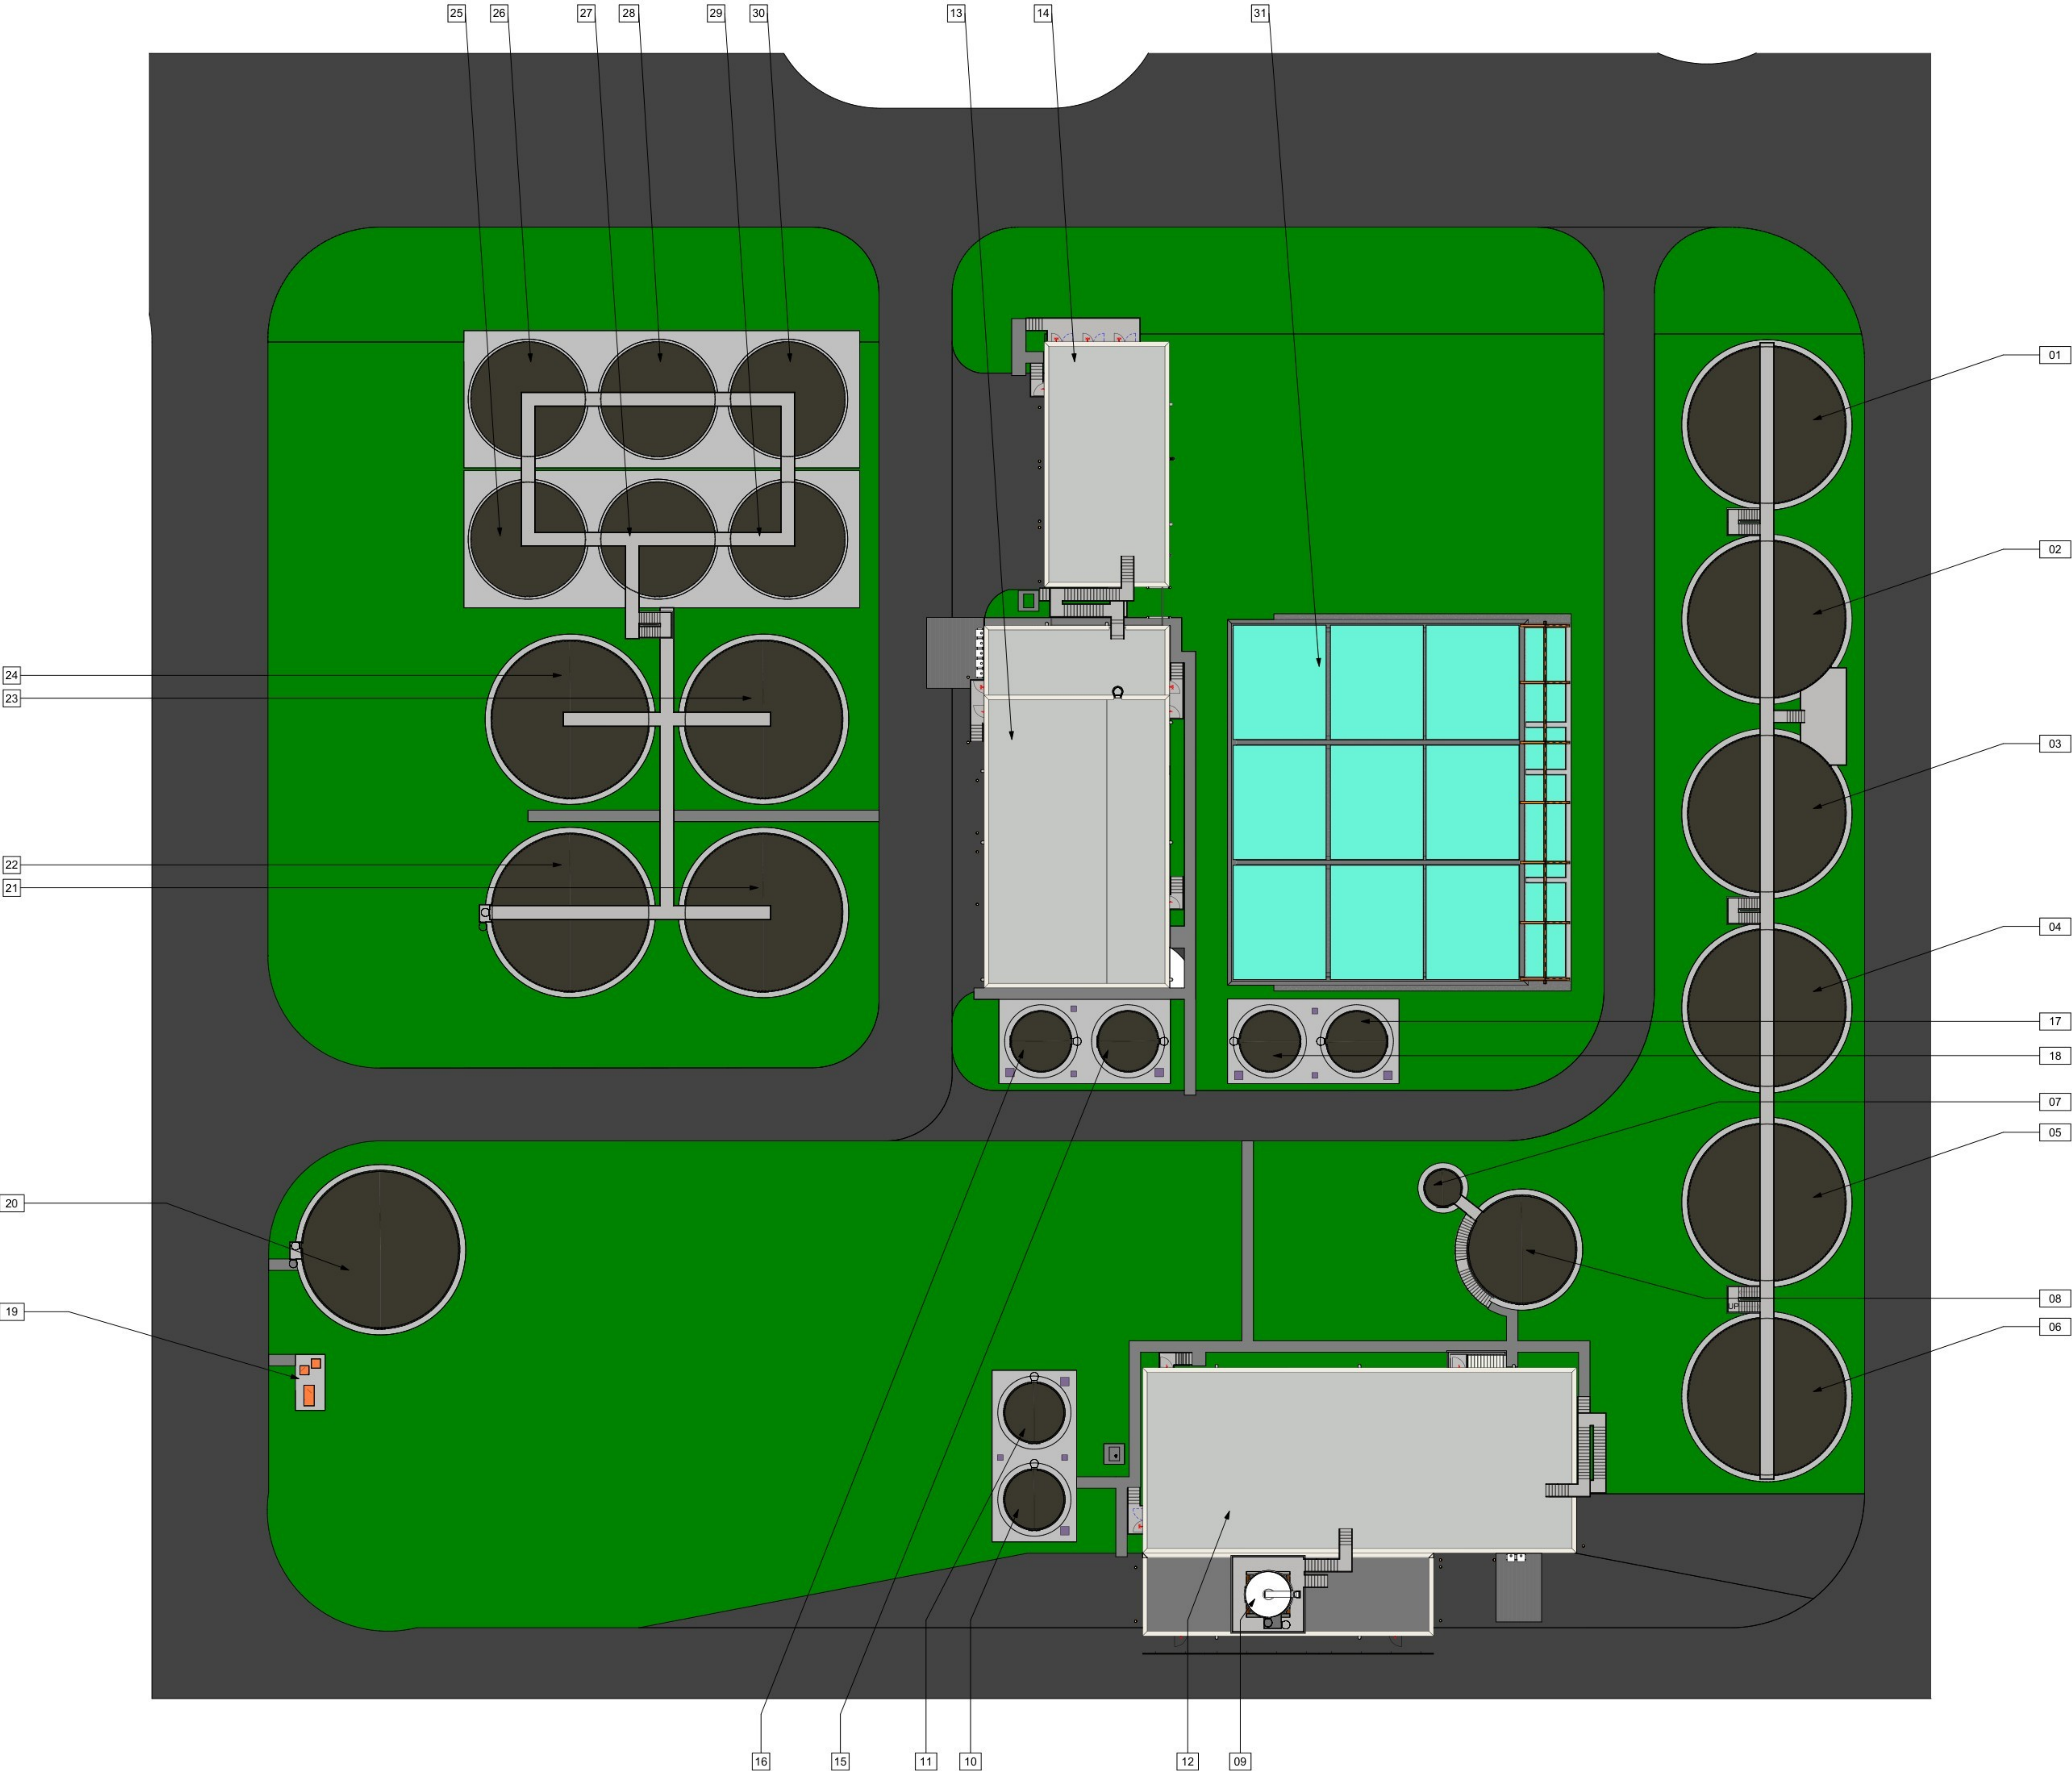

4.0	Aanvraag Omgevingsvergunning	27-Nov-2024
3.0	Aanvraag Omgevingsvergunning	29-Sep-2023
2.0	Teksten vertaald naar het Nederlands	21-Maart-2023
2.0	Vergunningsontwerp	16-Sep-2022
2.0	Vergunningsontwerp	11-Mar-2022
1	Concept design	21-Jan-2022
Versie Omschrijving		Gecontroleerd Vrijgegeven Datum
Opdrachtgever		Contact
Projectbureau		Architect
Project		Contact
Fage Dairy Plant		Beveiligingscategorie: AS2 - Internal
Projectnummer : 30092886		
Fase : Vergunning		
Onderwerp : Plattegrond WWTP Fage		
Schaal : As indicated	Bladformaat : A0	Status: Vergunning
Contractnummer :	Blad :	
Tekeningnummer :		
FHDP-ARC-Z11-XX-2DM-ME-XX-3302		4.0