




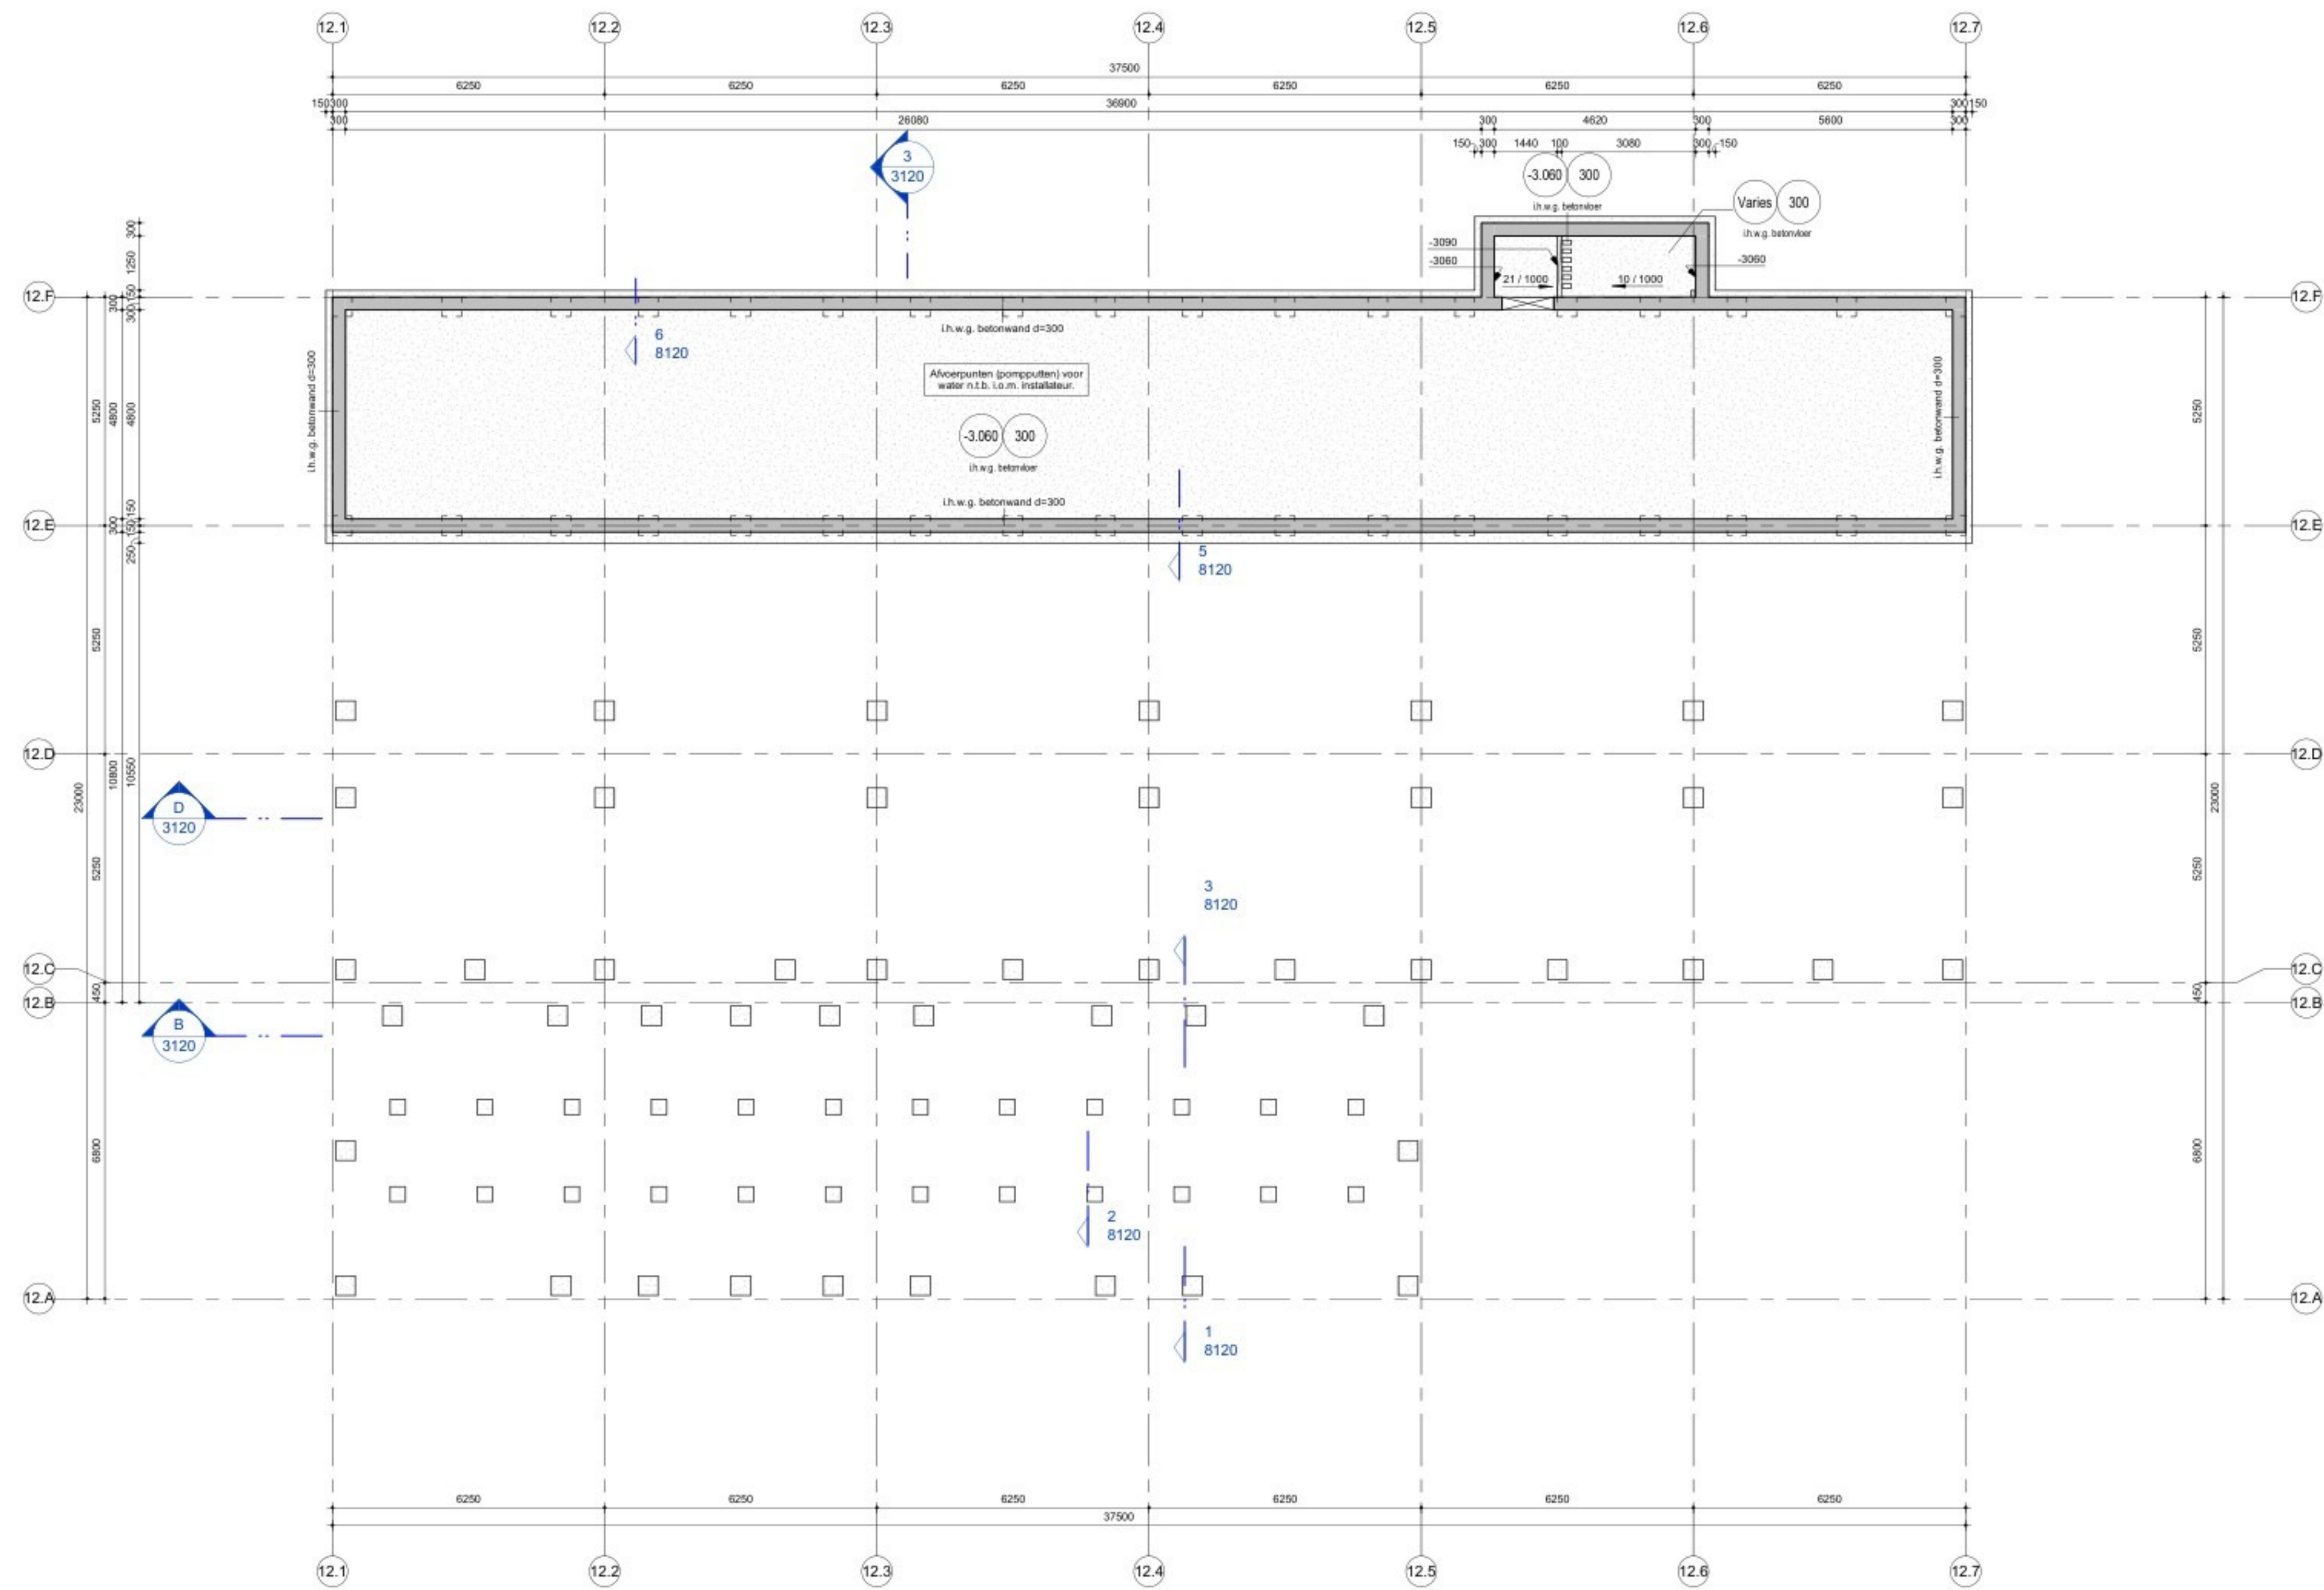


1 12.B2 Basement
Schaal: 1 : 100

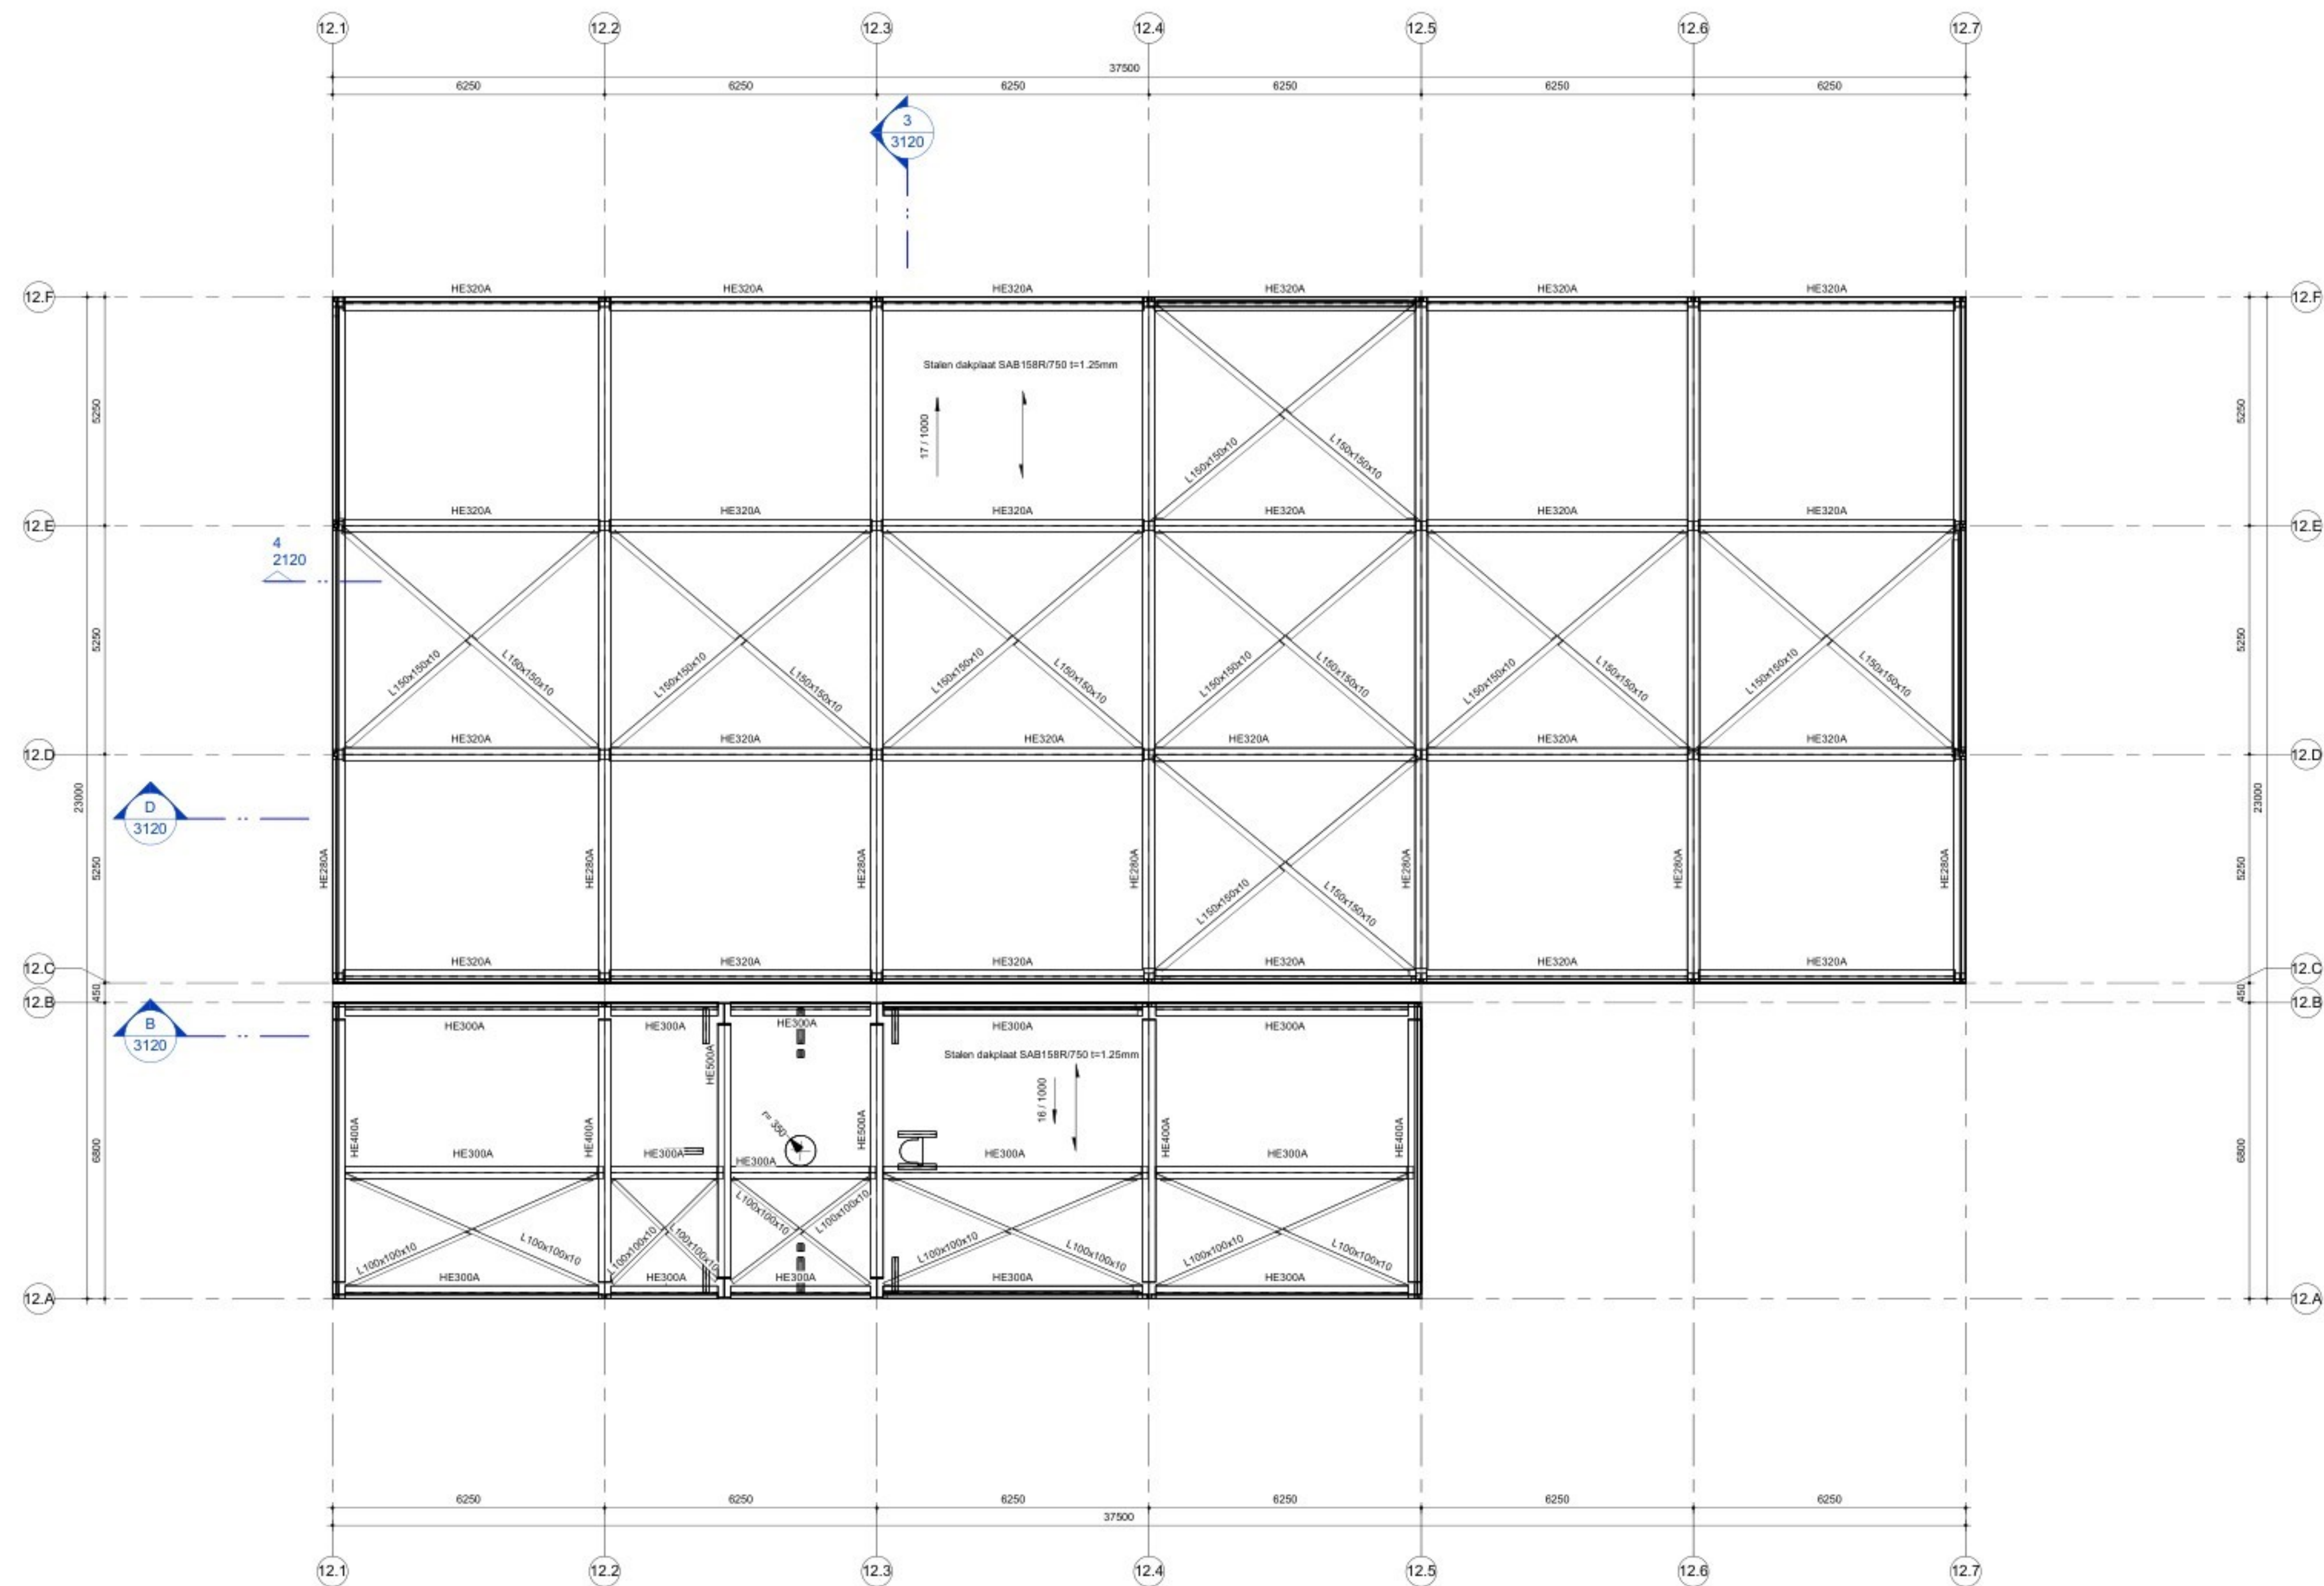


3 12.R2 Roof
Schaal: 1 : 100

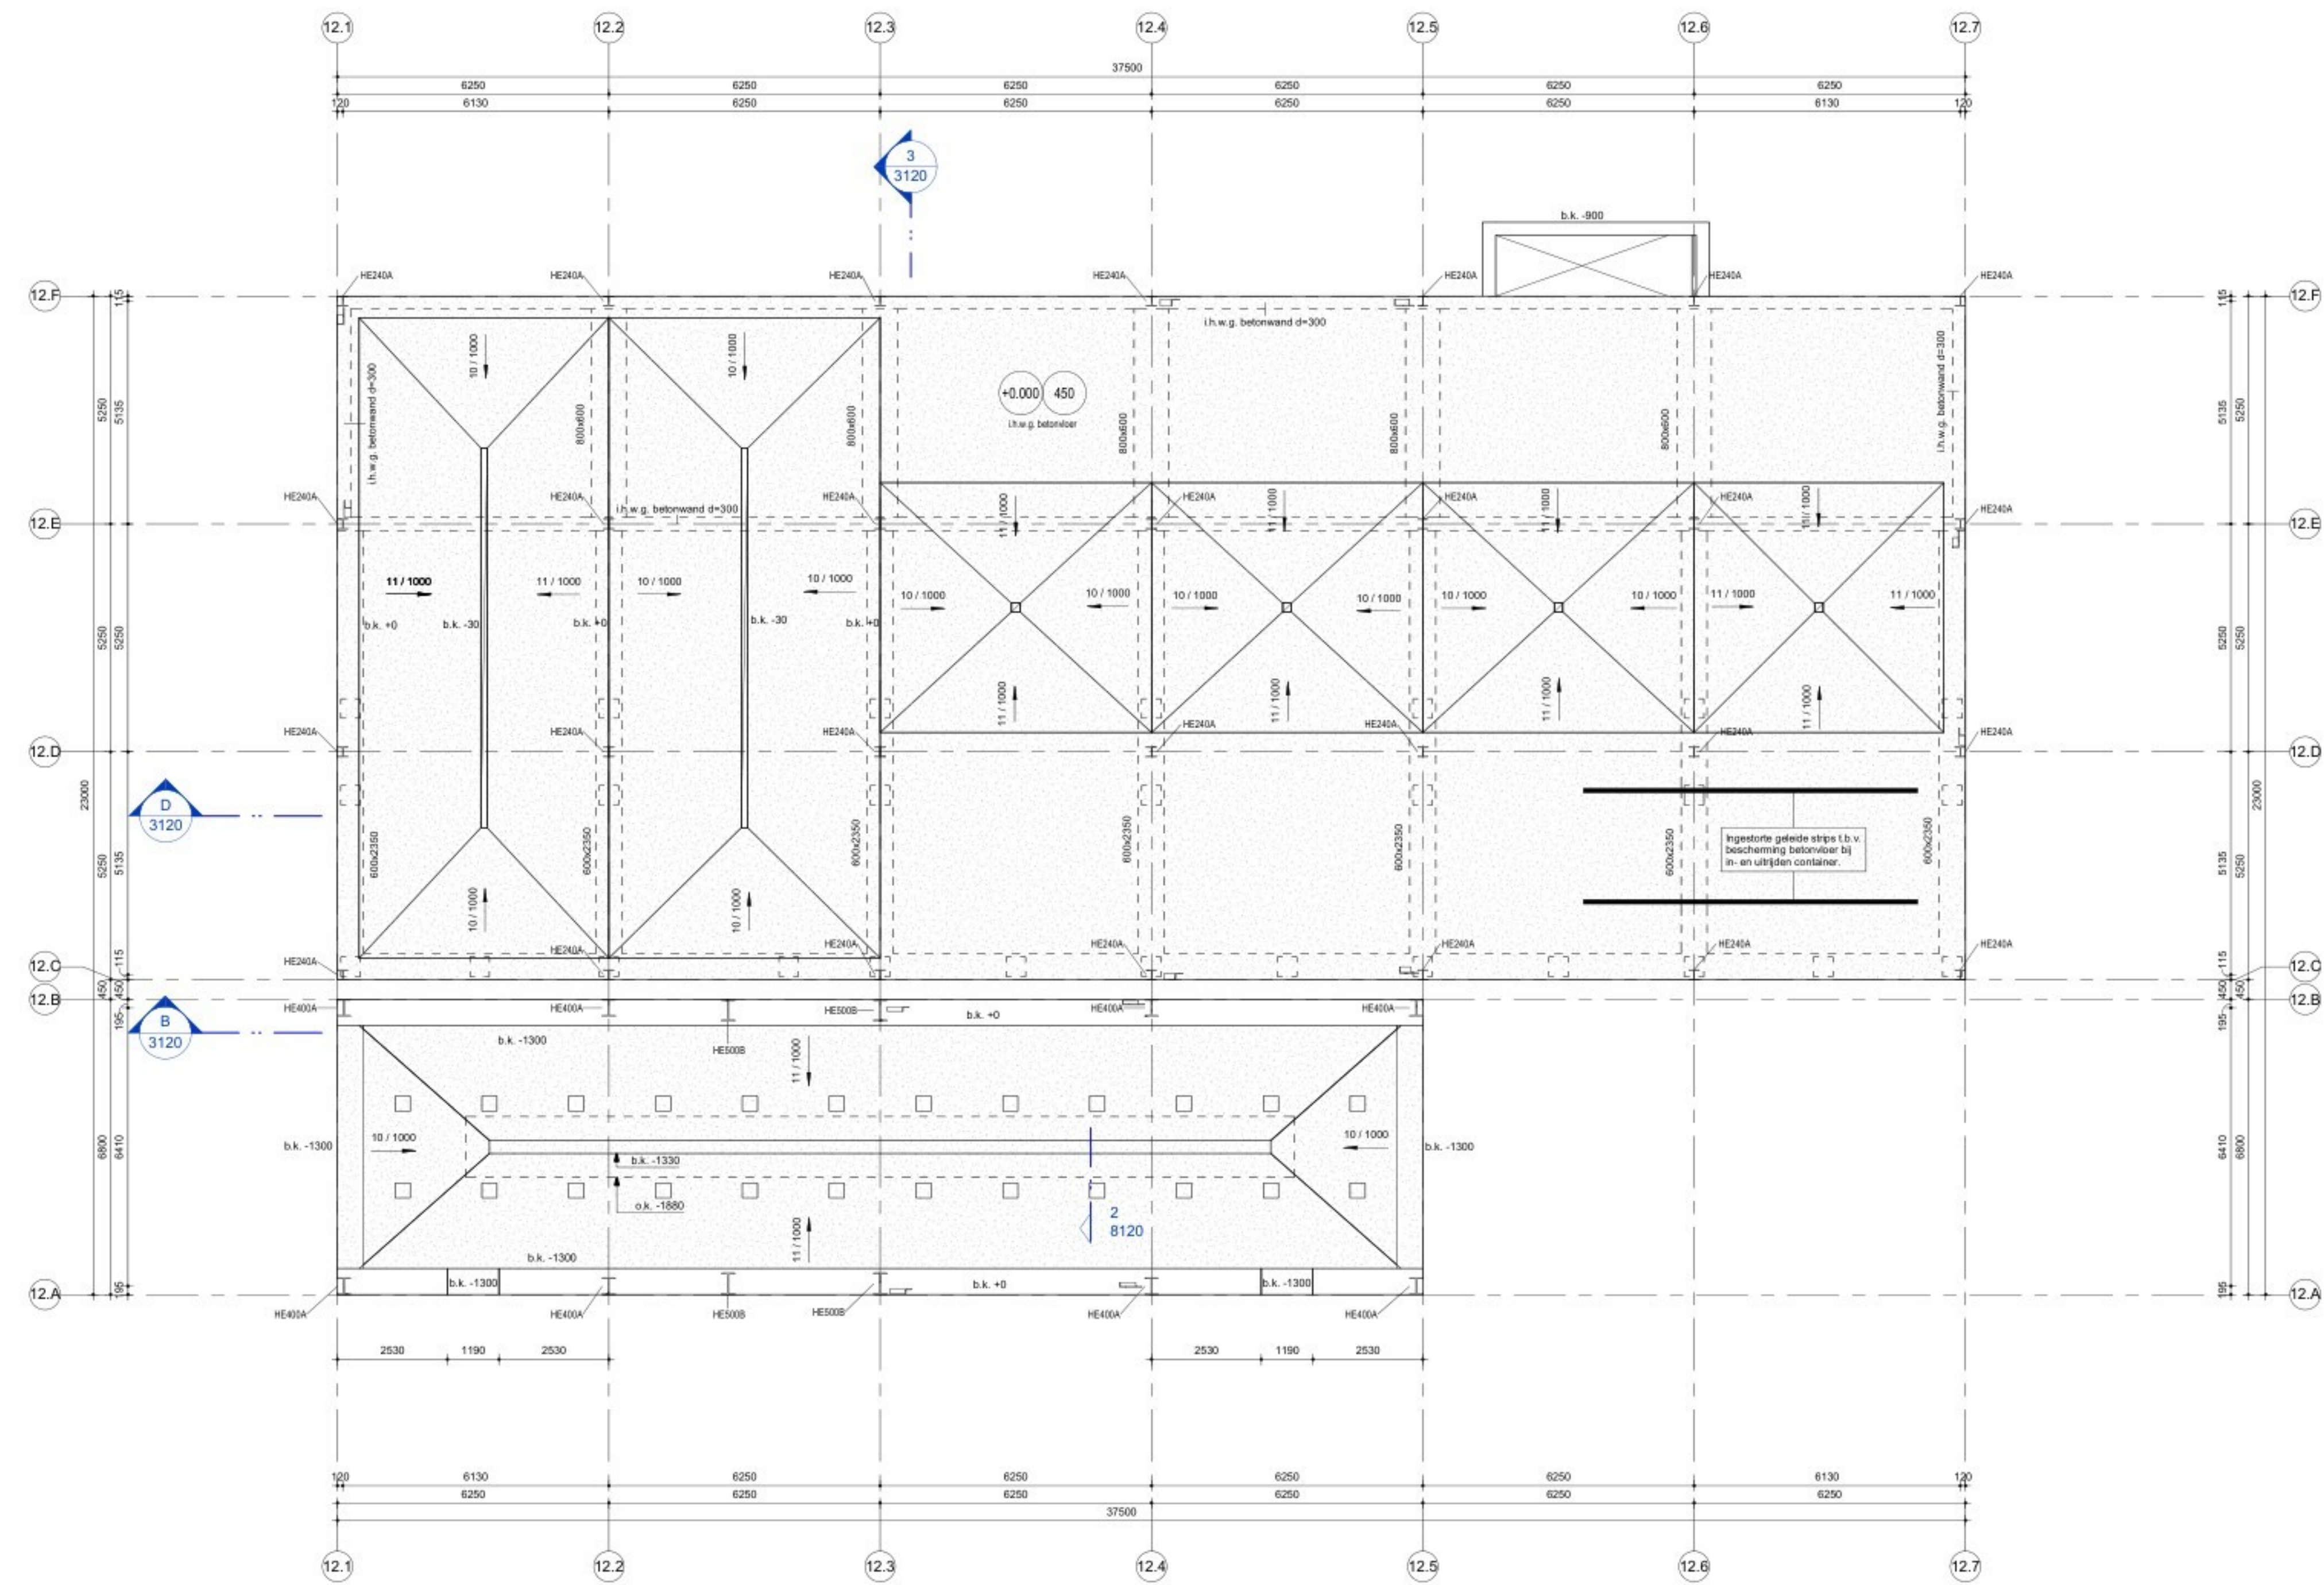


2 12.00 Ground Floor
Schaal: 1 : 100

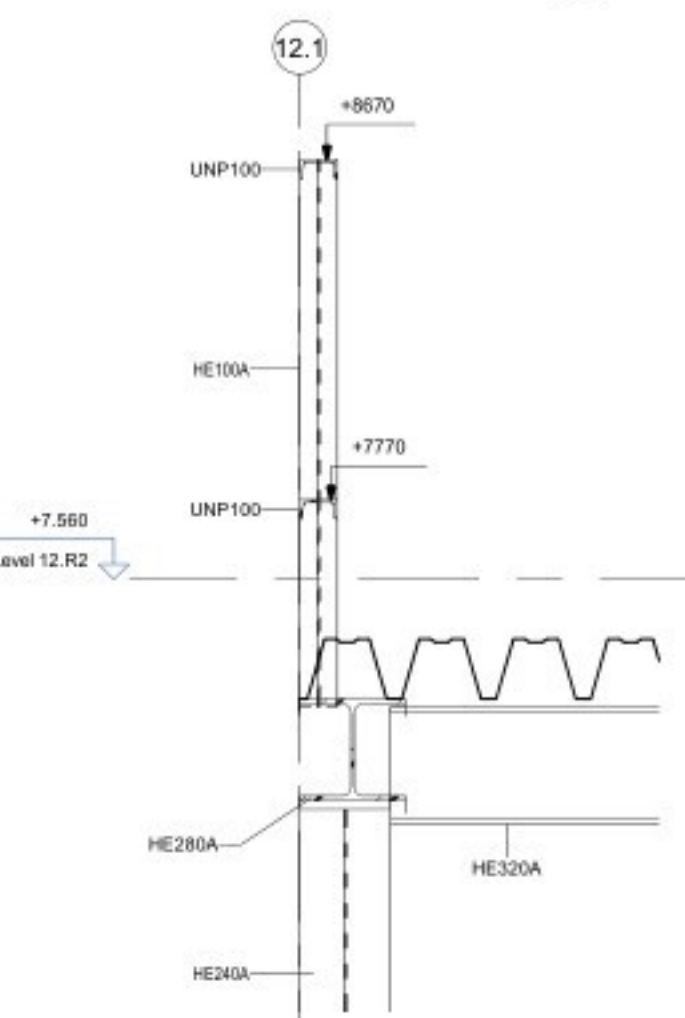

4 Principe dakrand
Schaal: 1 : 20

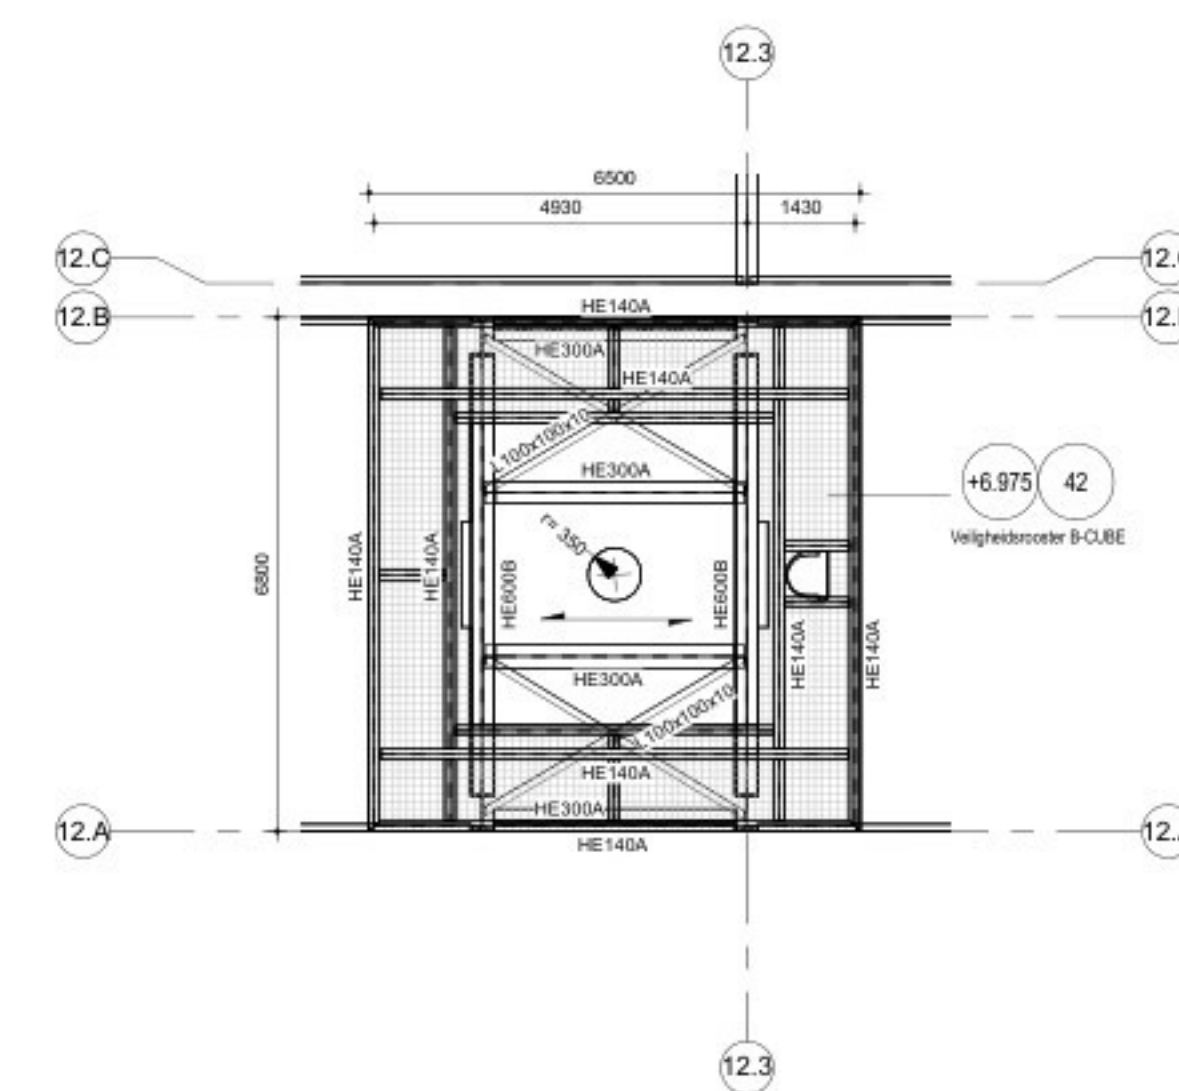

5 12.R2 Platform
Schaal: 1 : 100

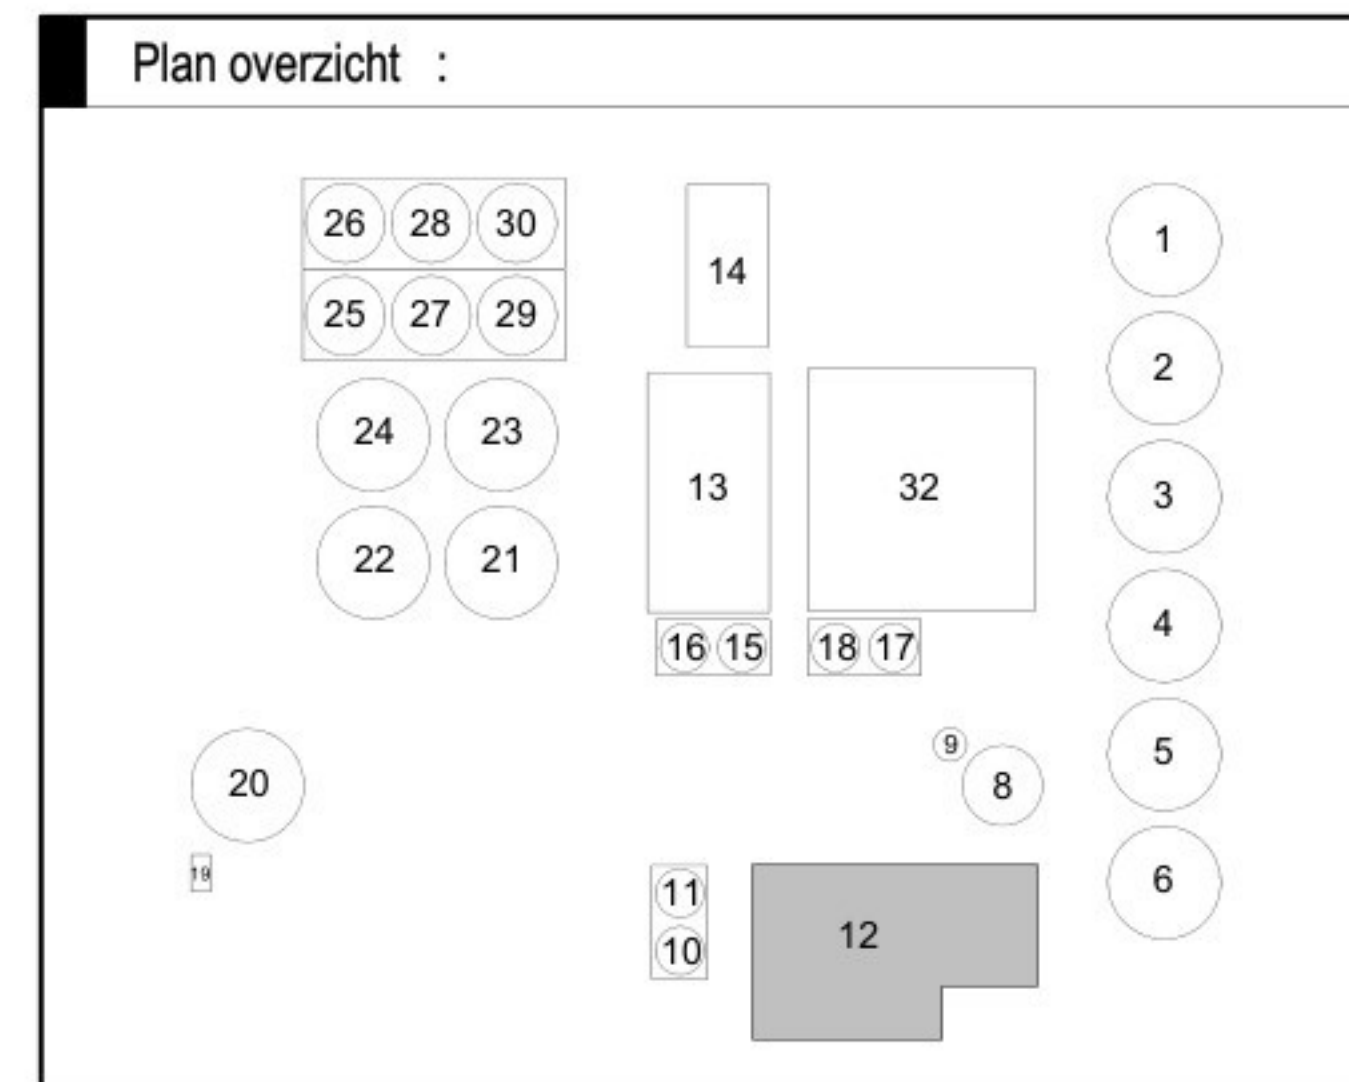

1	Aanvraag Omgevingsvergunning	RRU	RKE	11-03-2022
2	Aanvraag Omgevingsvergunning	RRU	RKE	16-09-2022
3	Aanvraag Omgevingsvergunning	ARE	RKE	27-11-2024
Versie	Omschrijving	Gecontroleerd	Vrijgegeven	Datum

Opdrachtgever
FACE
Projectbureau
ARCADIS
Project
Fage Dairy Plant
 Projectnummer : 30092886
 Fase : Final Design
 Onderwerp : **Z12**
Plattegronden - Bouwdeel 12
 Schaal : als aangegeven
 Contractnummer :
 Tekeningnummer : **FHDP-ARC-Z12-ZZ-DRW-SE-FD-2120**
 Bladformaat : A0
 Blad : 2120
 Status : DEFINITIEF
 Getekend : BJI
 Beveiligingscategorie : AS2 - Internal
 Versie : 3