






Kelder Bouwdeel 13
1:100

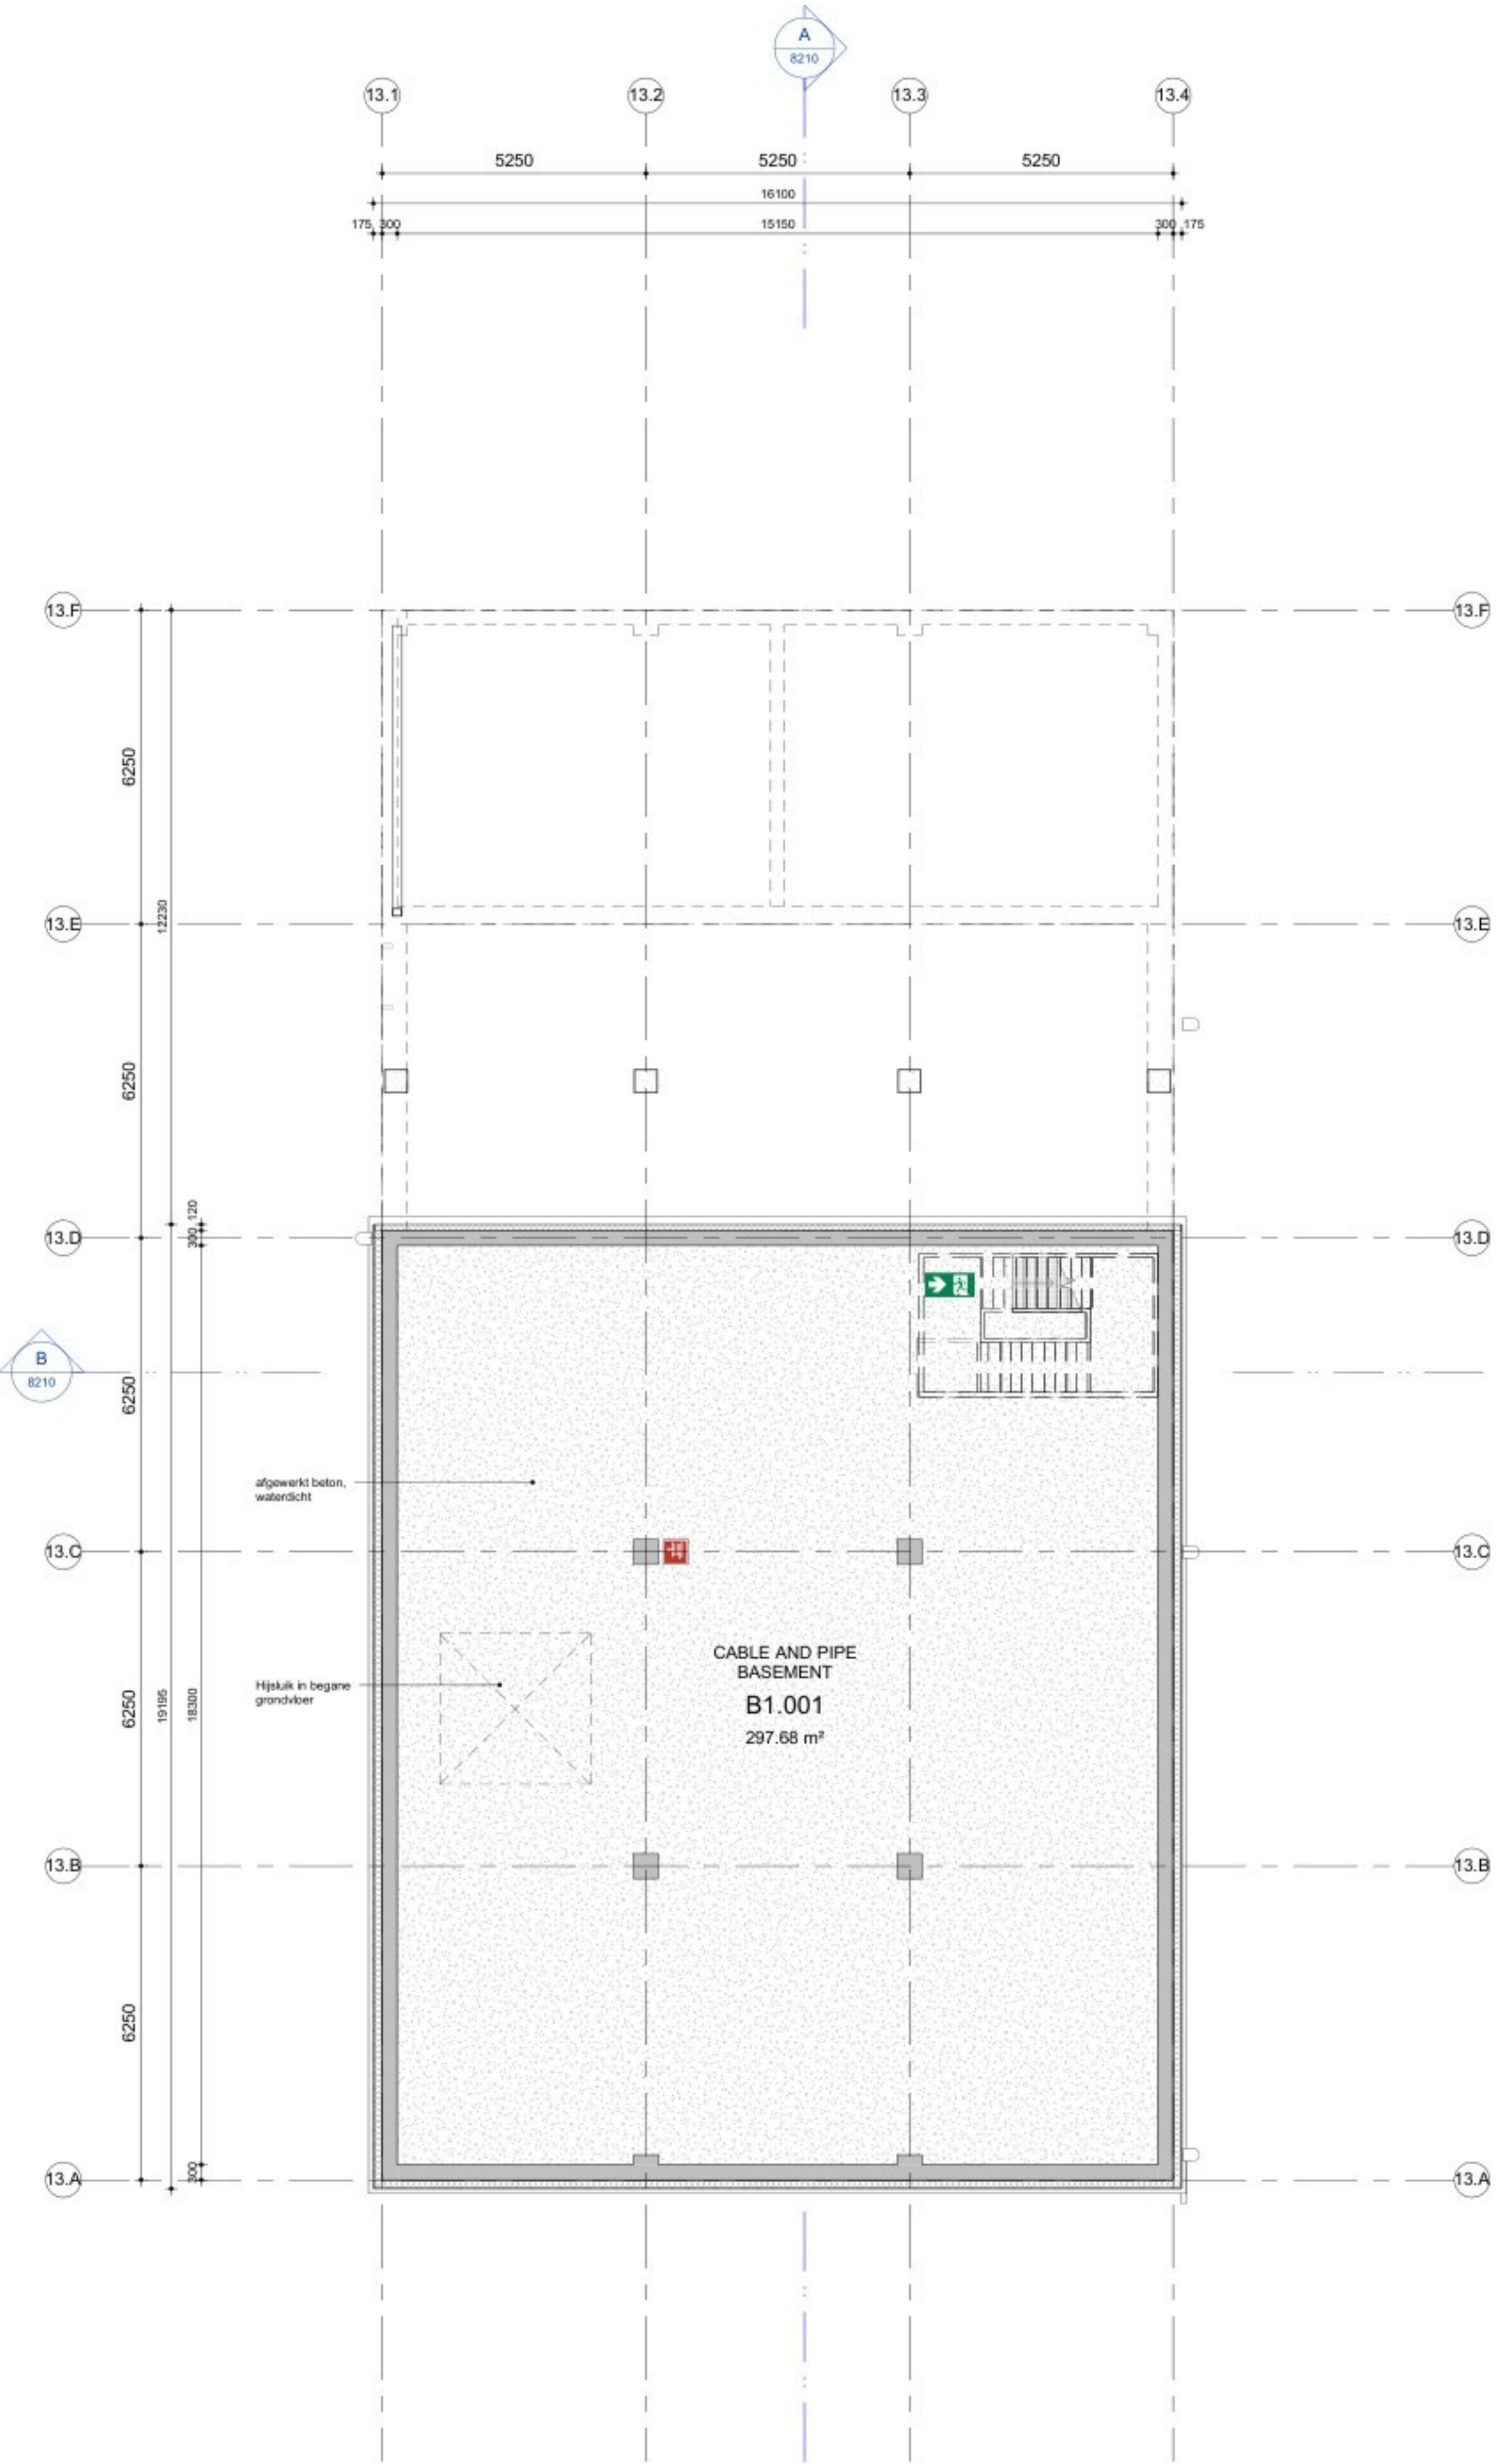

Begane grond Bouwdeel 13
1:100

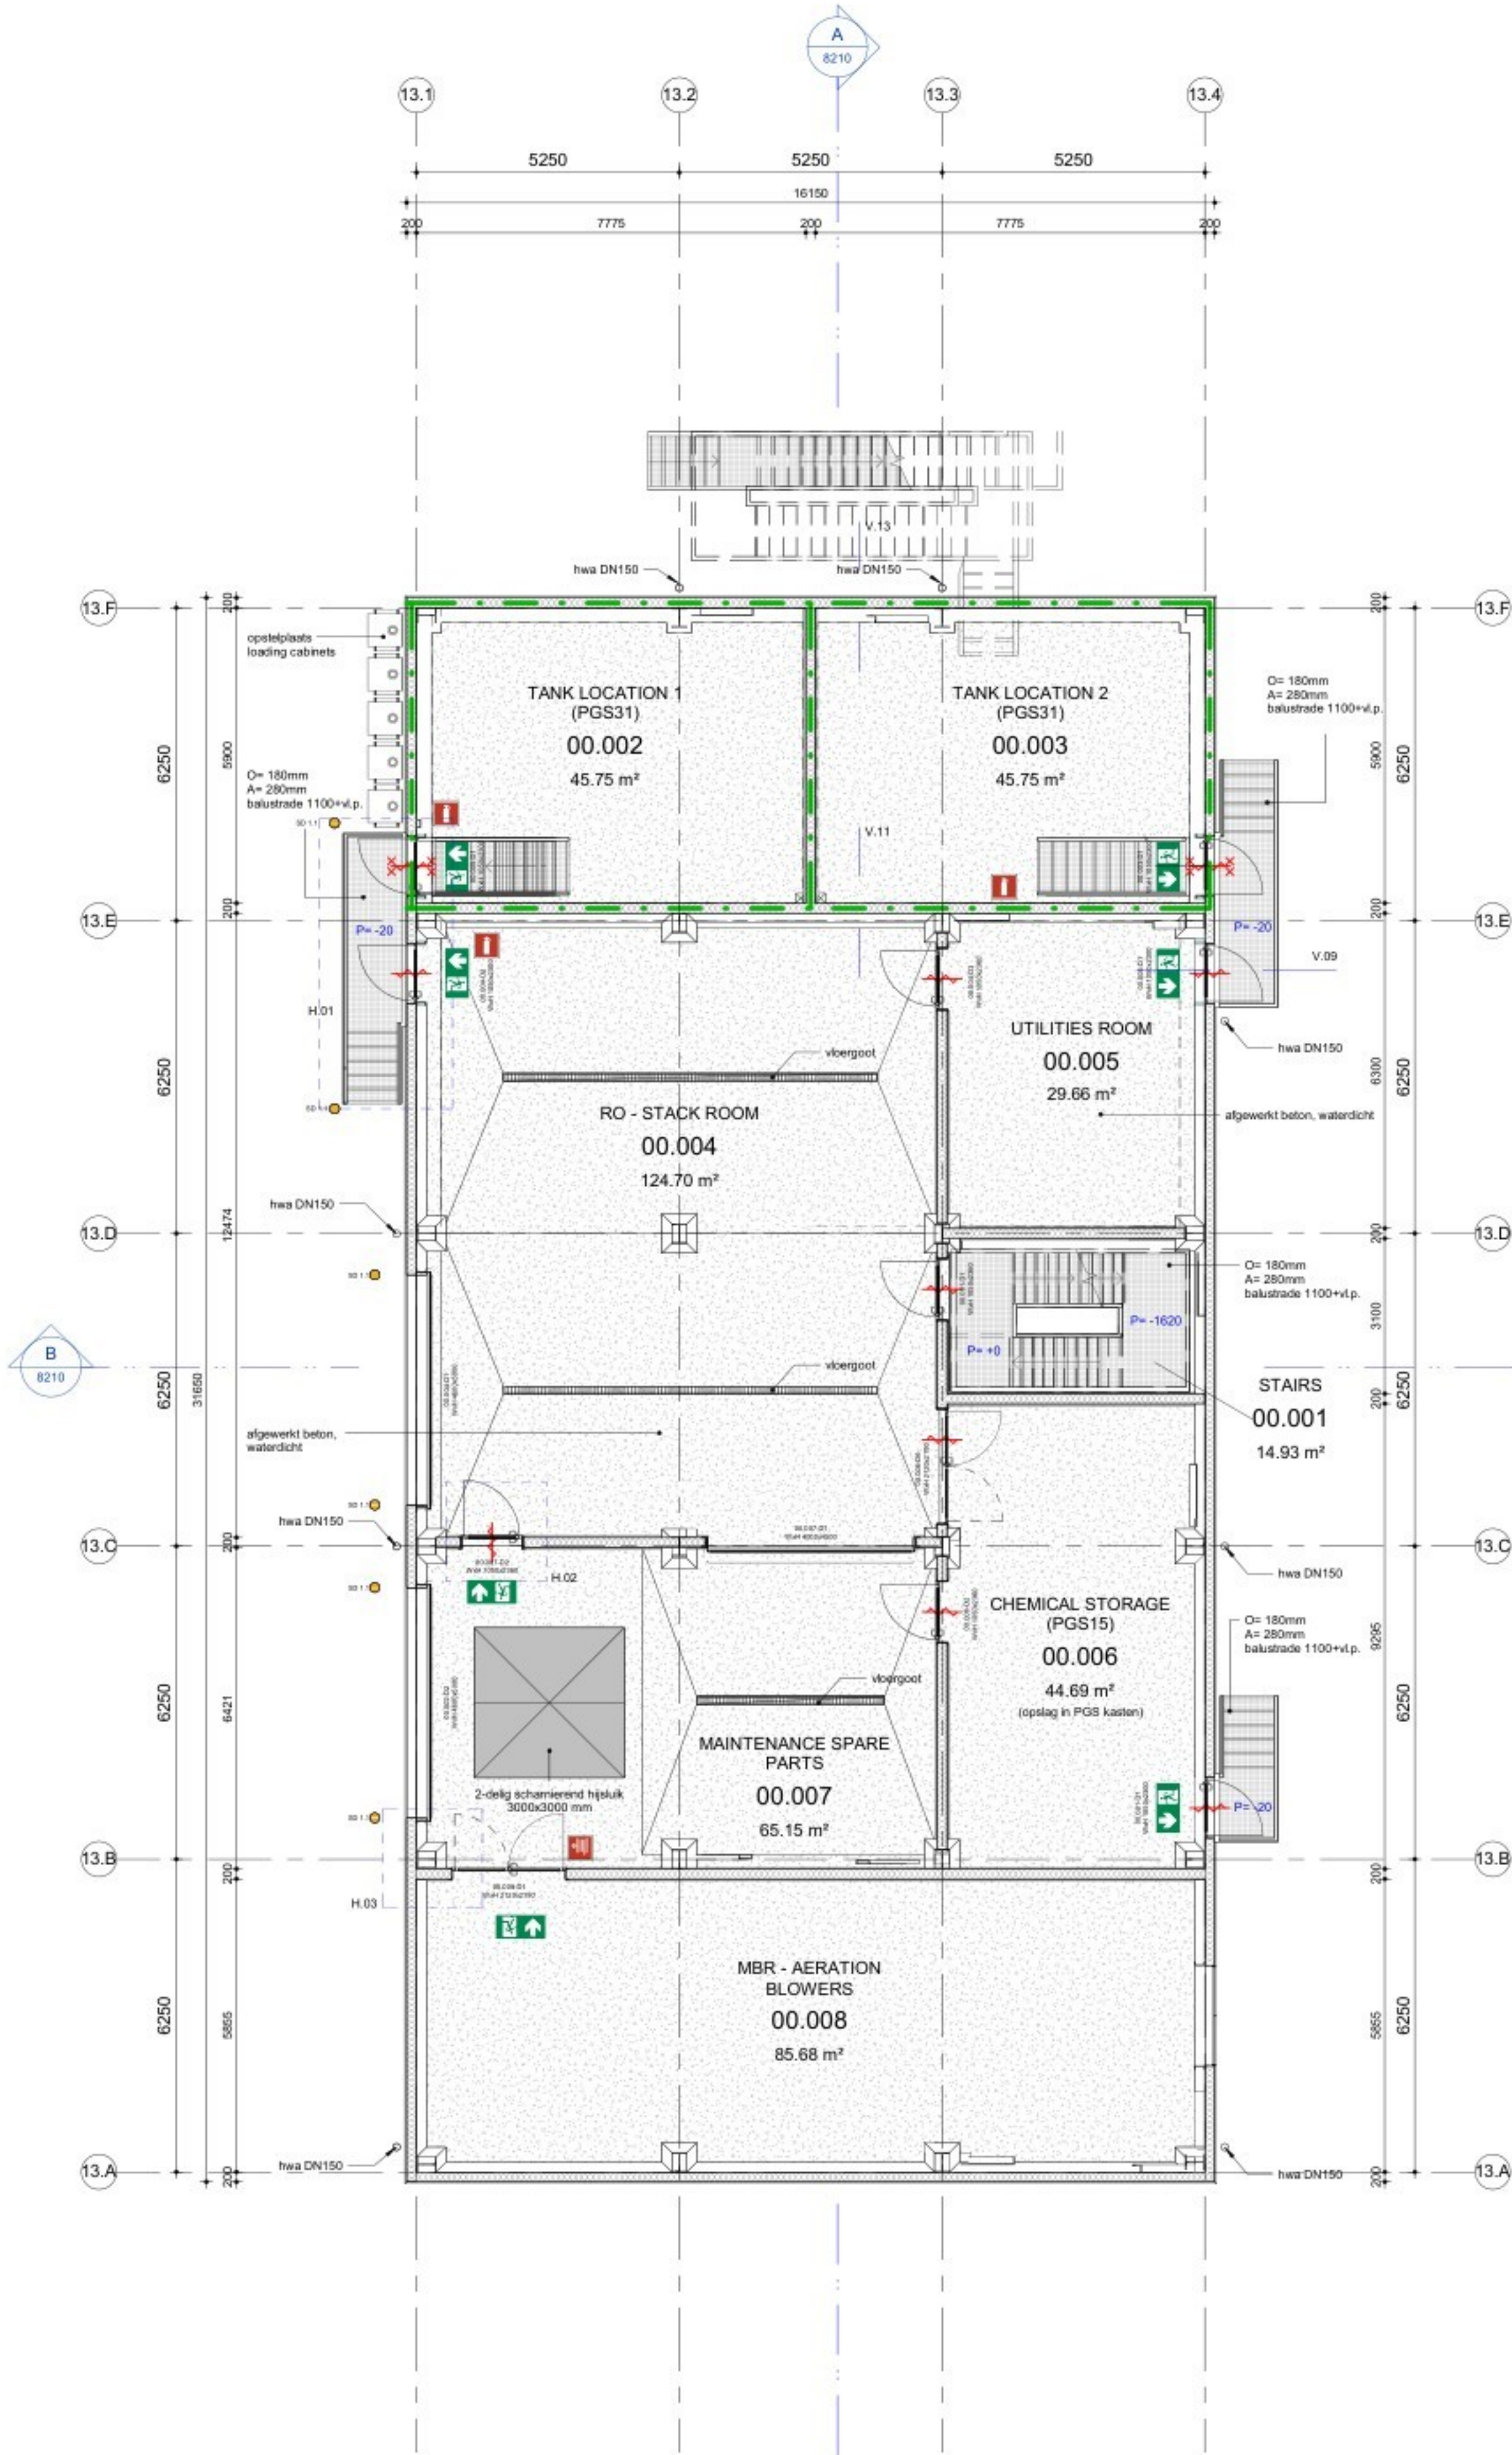

1e. verdieping Bouwdeel 13
1:100

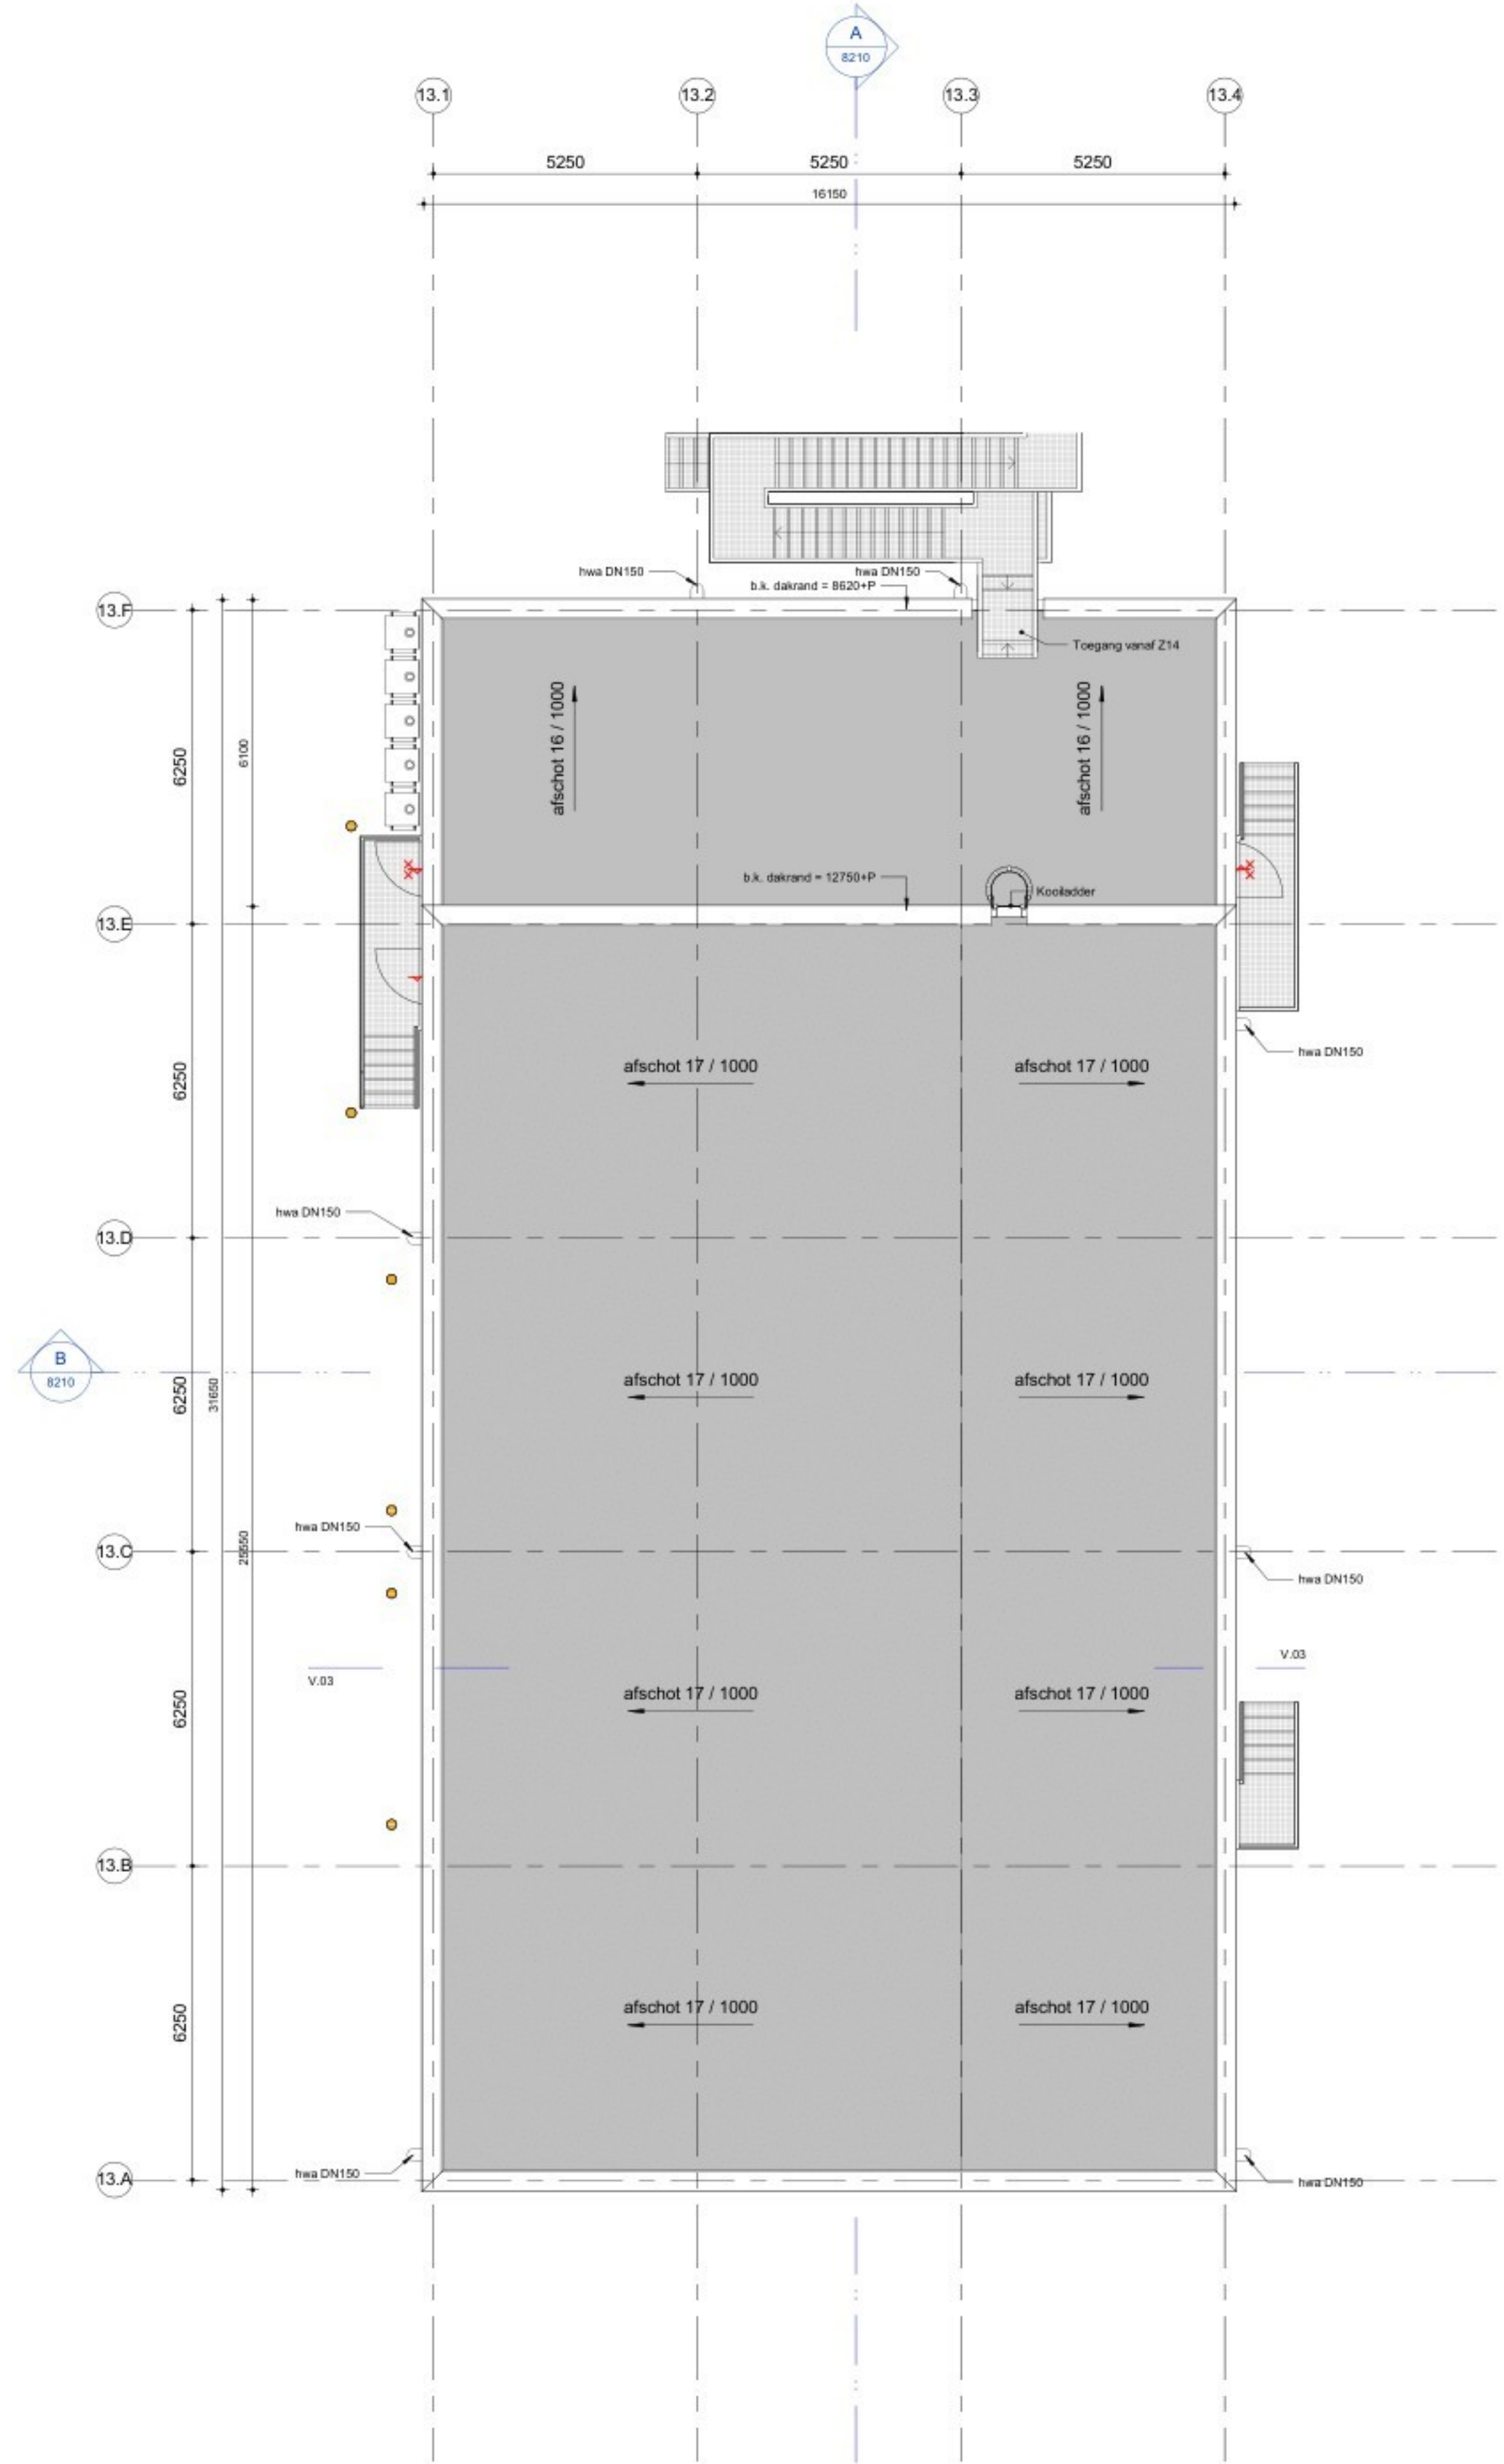


Dakaanzicht Bouwdeel 13
1:100



- ALGEMENE BEPALINGEN:**
- Pui = bovenkant afgewerkte begane grondvloer = 0.00 = 12.850-NAP
 - Maatvoering aangegeven in 'mm'
 - Palmaten aangegeven in 'mm'
 - Alle aangegeven maten in het werk te controleren c.q. in te meten.
 - Toegepaste materialen moeten voldoen aan het bouwbesluit.
 - Brandprestatie, brandveiligheid en brandcompartimentering volgens Bouwbesluit en opgave brandtechnisch adviseur EFPC.
 - Technische installatie E & W volgens tekeningen en berekeningen installatieadviseur Arcadis.
 - Voor alle regien geldt:
 - breedte = 1000 mm
 - optrede = 180 mm
 - aartrede = 250 mm
 - hoogte handrail = 900 mm
 - hoogte balustrade = 1000 mm
 - Beton-, staal- en/of houtconstructies volgens berekening constructeur Arcadis.
 - Noodoverlaten conform NEN 6702 en volgens berekening constructeur Arcadis.
 - Isoleren conform NEN 1098
 - Isoleren zoals aangegeven per constructieonderdeel conform NPR 5070.
 - Geluidbelasting en geluidswering volgens Bouwbesluit.
 - Terrainrichting en afwerking volgens opgave van terreinadviseur Arcadis.
 - Doorvalbeveiliging, algemeen en bij beglazing, conform veiligheidsvoorschriften Bouwbesluit en desbetreffende normering.
 - Ramen en deuren op de begane grond volgens politiekeurmerk veilig wonen klasse 3, overige verdiepingen klasse 2.
 - Rc-waarde: buitengevel: minimaal 4,7 m²C/W
 - dak: minimaal 3,7 m²C/W
 - U-waarde puien algemeen: Uraam = max. 1,2 W/m²K
 - Voor alle genoemde normen zijn de laatste uitgegeven versies incl. wijzigingsbladen van toepassing.
 - Voor bijbehorende bouwkundige documenten zie documentenlijst.

- REINVOOI BRANDVEILIGHEID**
- zelfskullend
 - 60 min zelfskullend
 - pictogram 'vluchtweg uit'
 - brandslanghaspel
 - draagbaar blustoestel
 - rookschieding, weerstand tegen rookdoorgang (WRD) van 'Ru'
 - brand-rookschieding 60 minuten brandwerend en weerstand tegen rookdoorgang (WRD) van 'Ru'
- REINVOOI BOUWKUNDIG**
- in het werk gestort beton, gewapend
 - kalkzandsteerwand
 - geïsoleerde sandwichpanelen
 - aanrijbeveiliging
 - dagmaat deurkozijn (bsh)

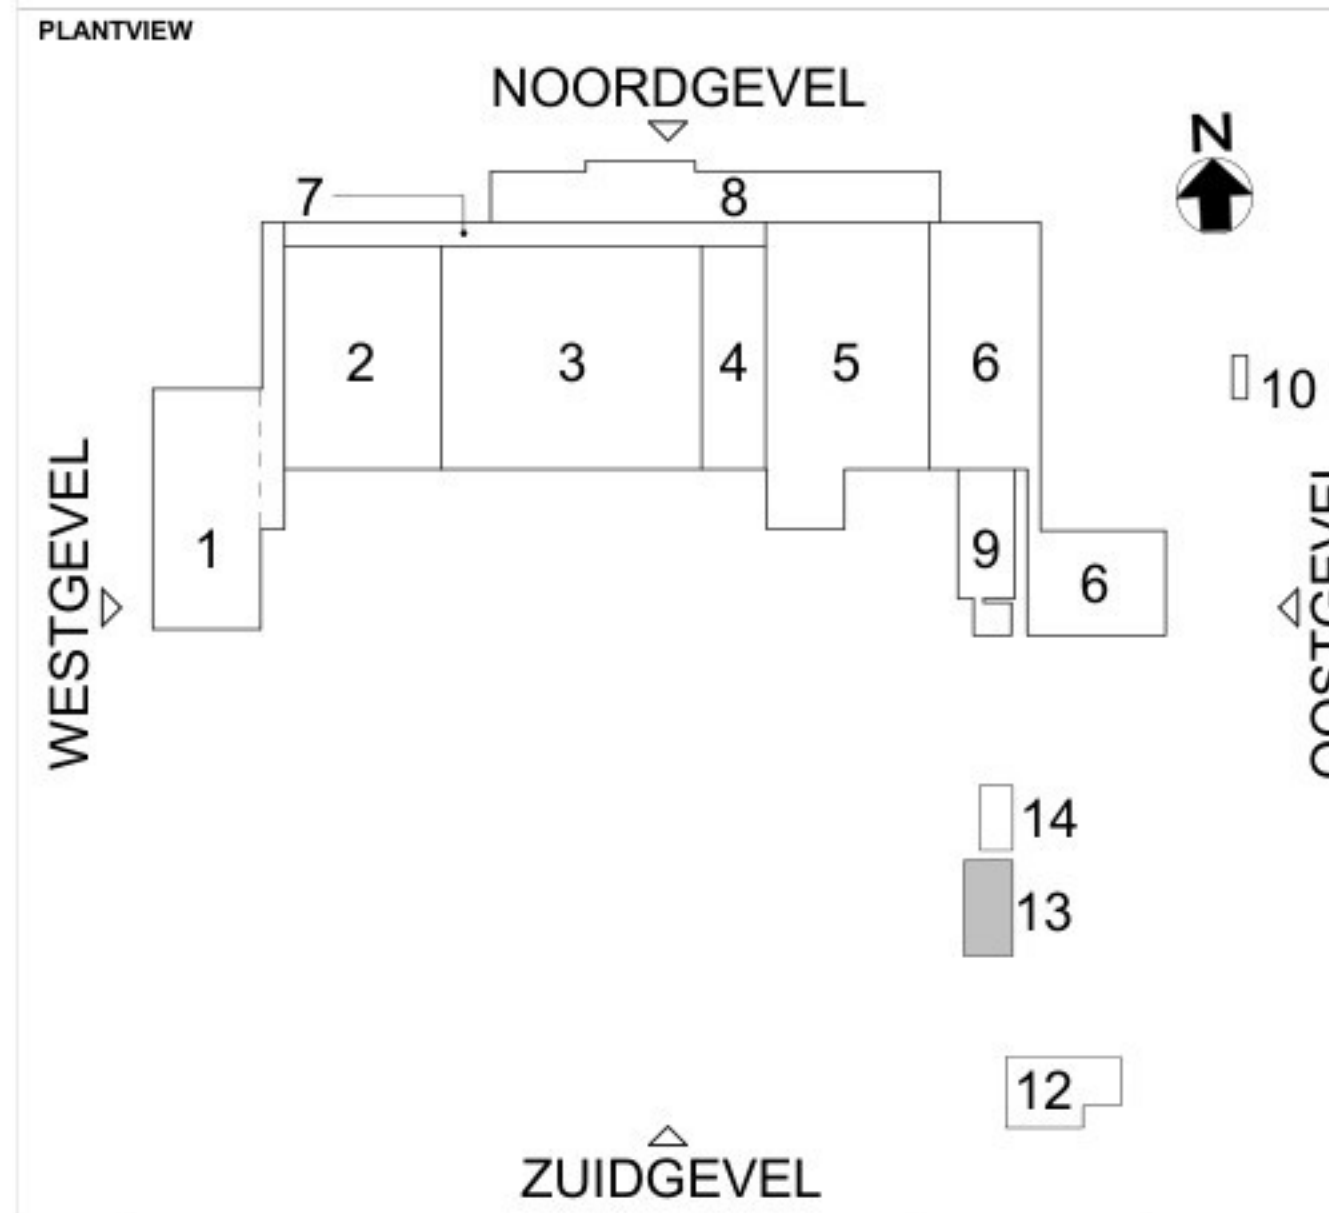

Versie	Omschrijving	Gecontroleerd	Vrijgegeven	Datum
1	Aanvraag omgevingsvergunning			11-03-2022
2	Aanvraag omgevingsvergunning			16-09-2022
3	Aanvraag omgevingsvergunning			14-02-2023
4	Aanvraag omgevingsvergunning			22-01-2024
5	Aanvraag omgevingsvergunning			27-11-2024

Opdrachtgever

Contact

Projectbureau

Stationen 180
Postbus 180
6201 BR AMSTERDAM
T +31 (0)20 485 1001
F +31 (0)20 485 1015
info@stationen.nl
www.stationen.nl

Contact

Project

Fage Dairy Plant

Projectnummer : 30092886
Fase : Final Design

Beveiligingscategorie: AS2 - Internal

Onderwerp: **Z13 Bouwdeel 13**
Plattegronden
Aanvraag Omgevingsvergunning

Schaal : als aangegeven
Contractnummer : 30092886
Blad : 1 van 4

Bladformaat : A0+2 (841x1600)
Status: Vrijgegeven

Schaal 1:100

Versie: 5

FHDP-ARC-Z13-ZZ-DRW-AR-FD-8200