




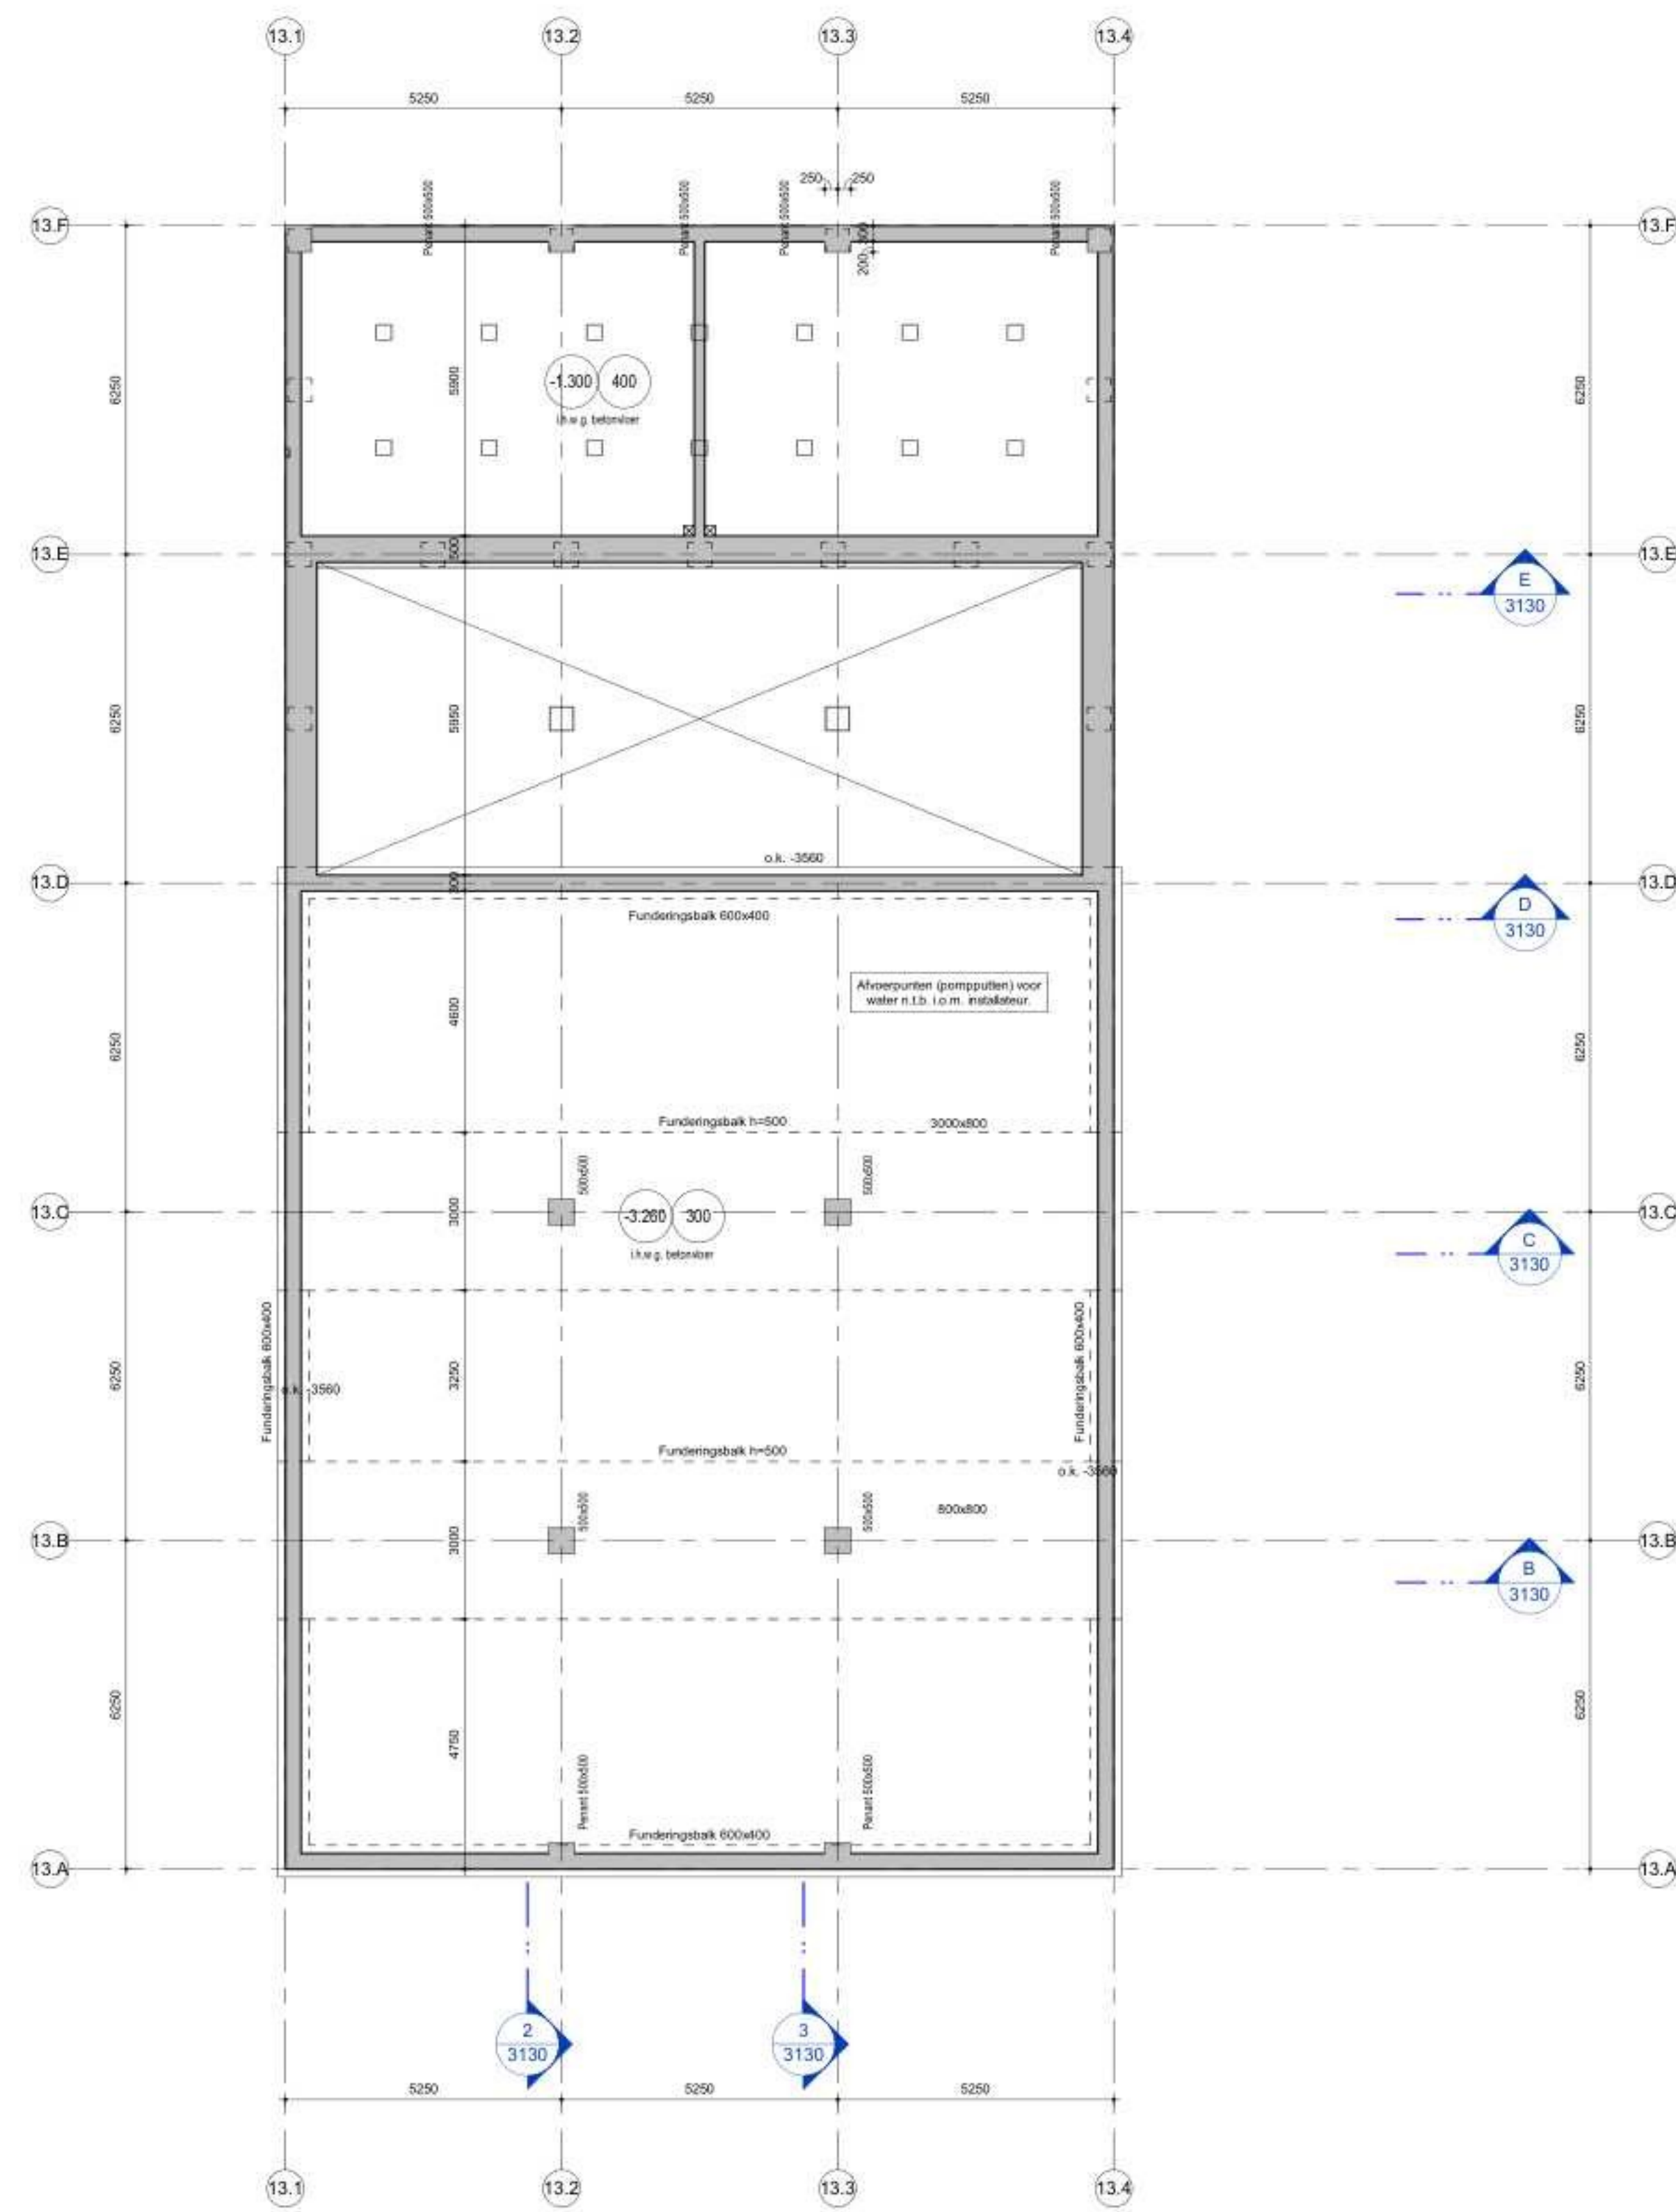


1 13.B1 Basement
Schaal: 1:100

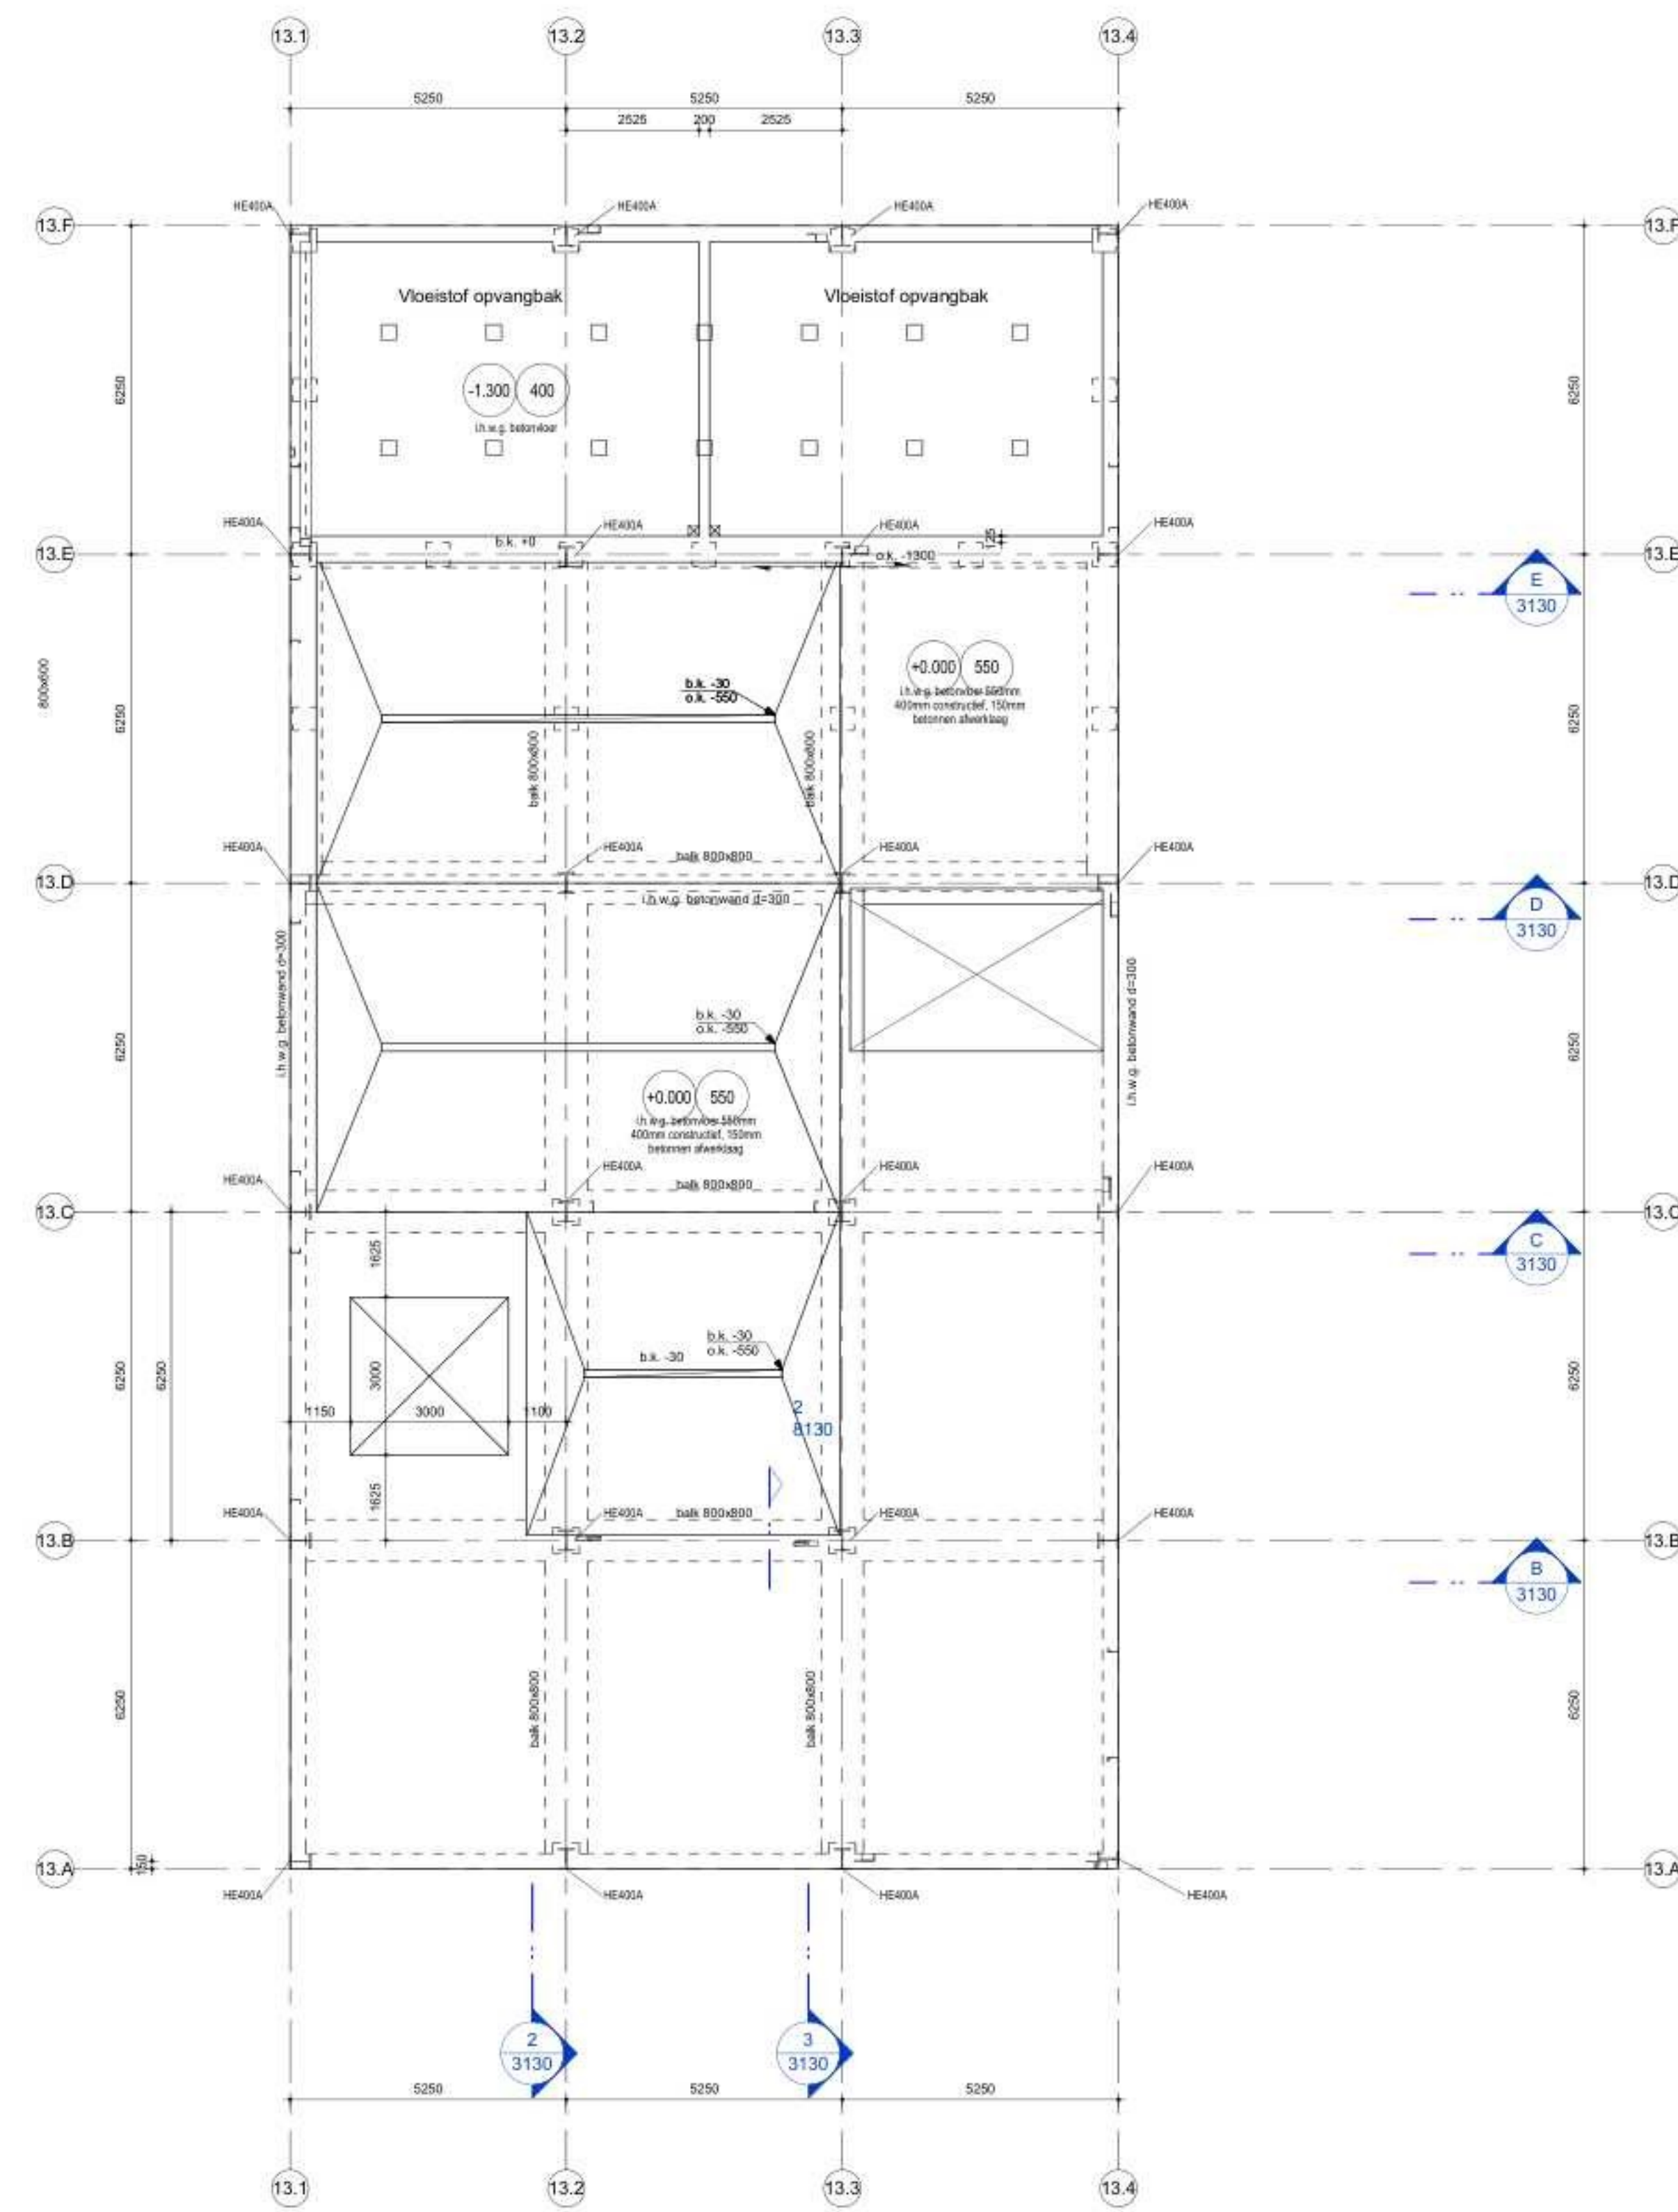


2 13.00 Ground Floor
Schaal: 1:100

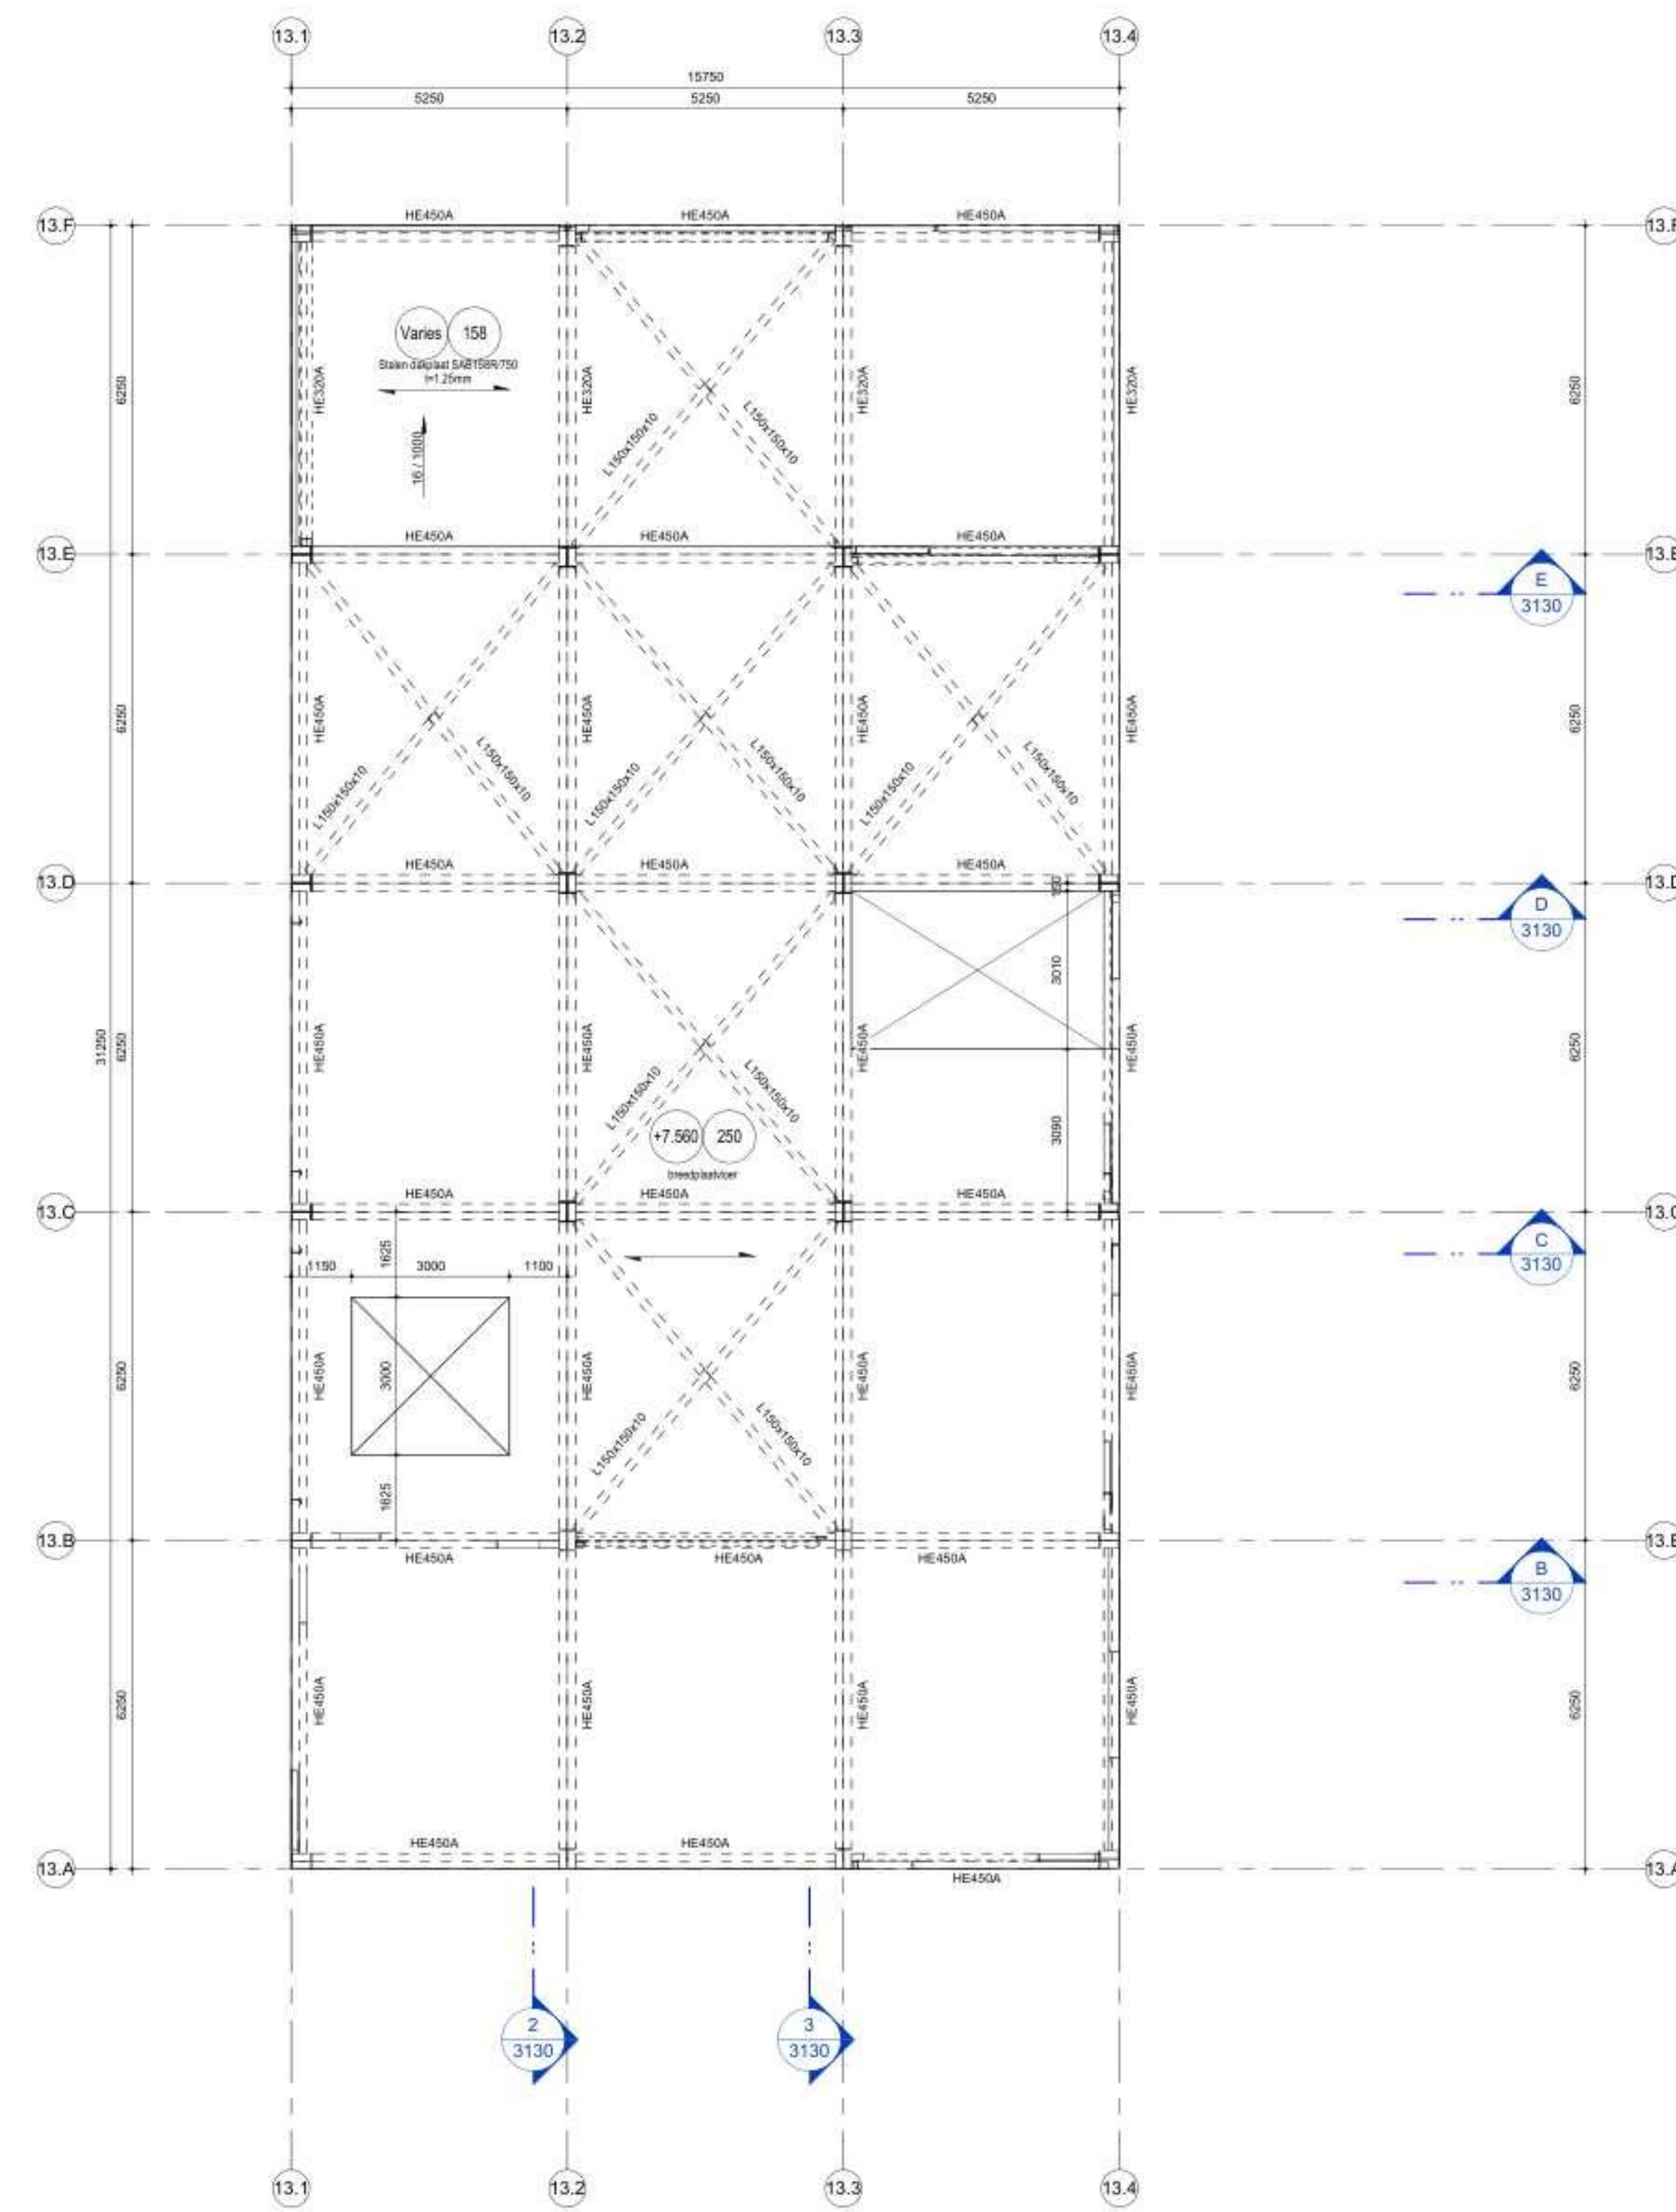


3 13.01 First Floor
Schaal: 1:100

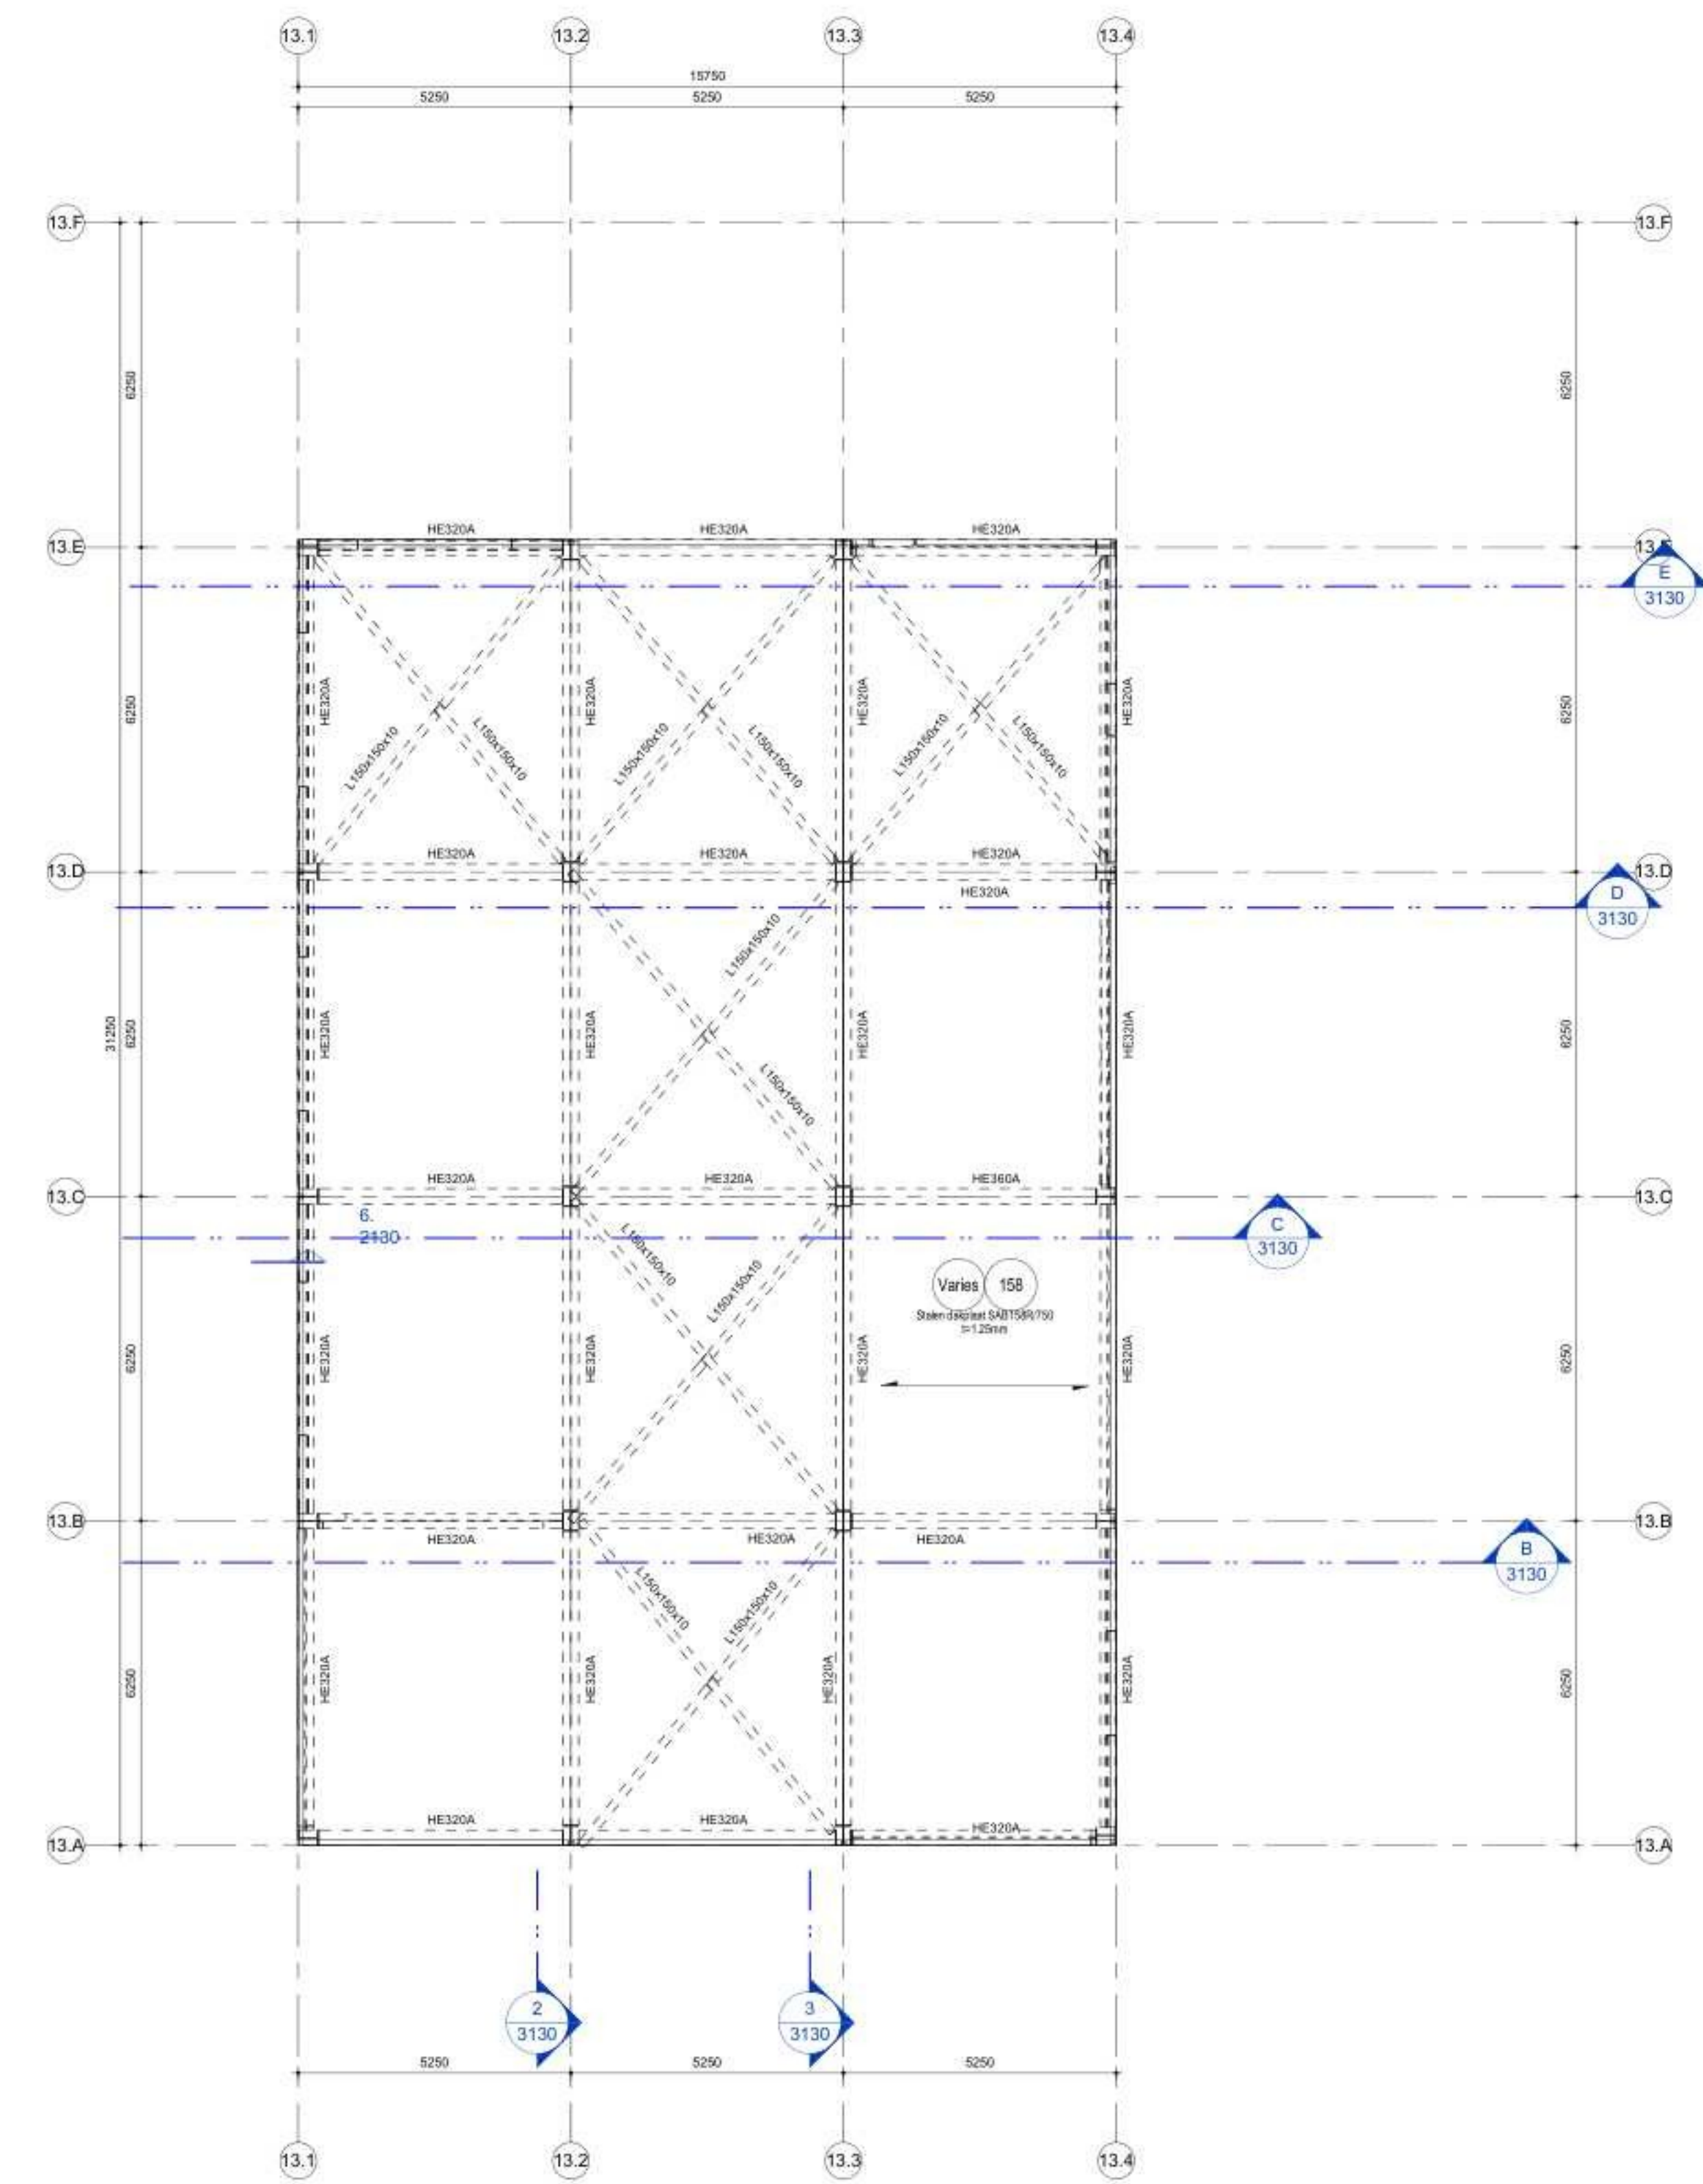

4 13.02 Second Floor
Schaal: 1:100

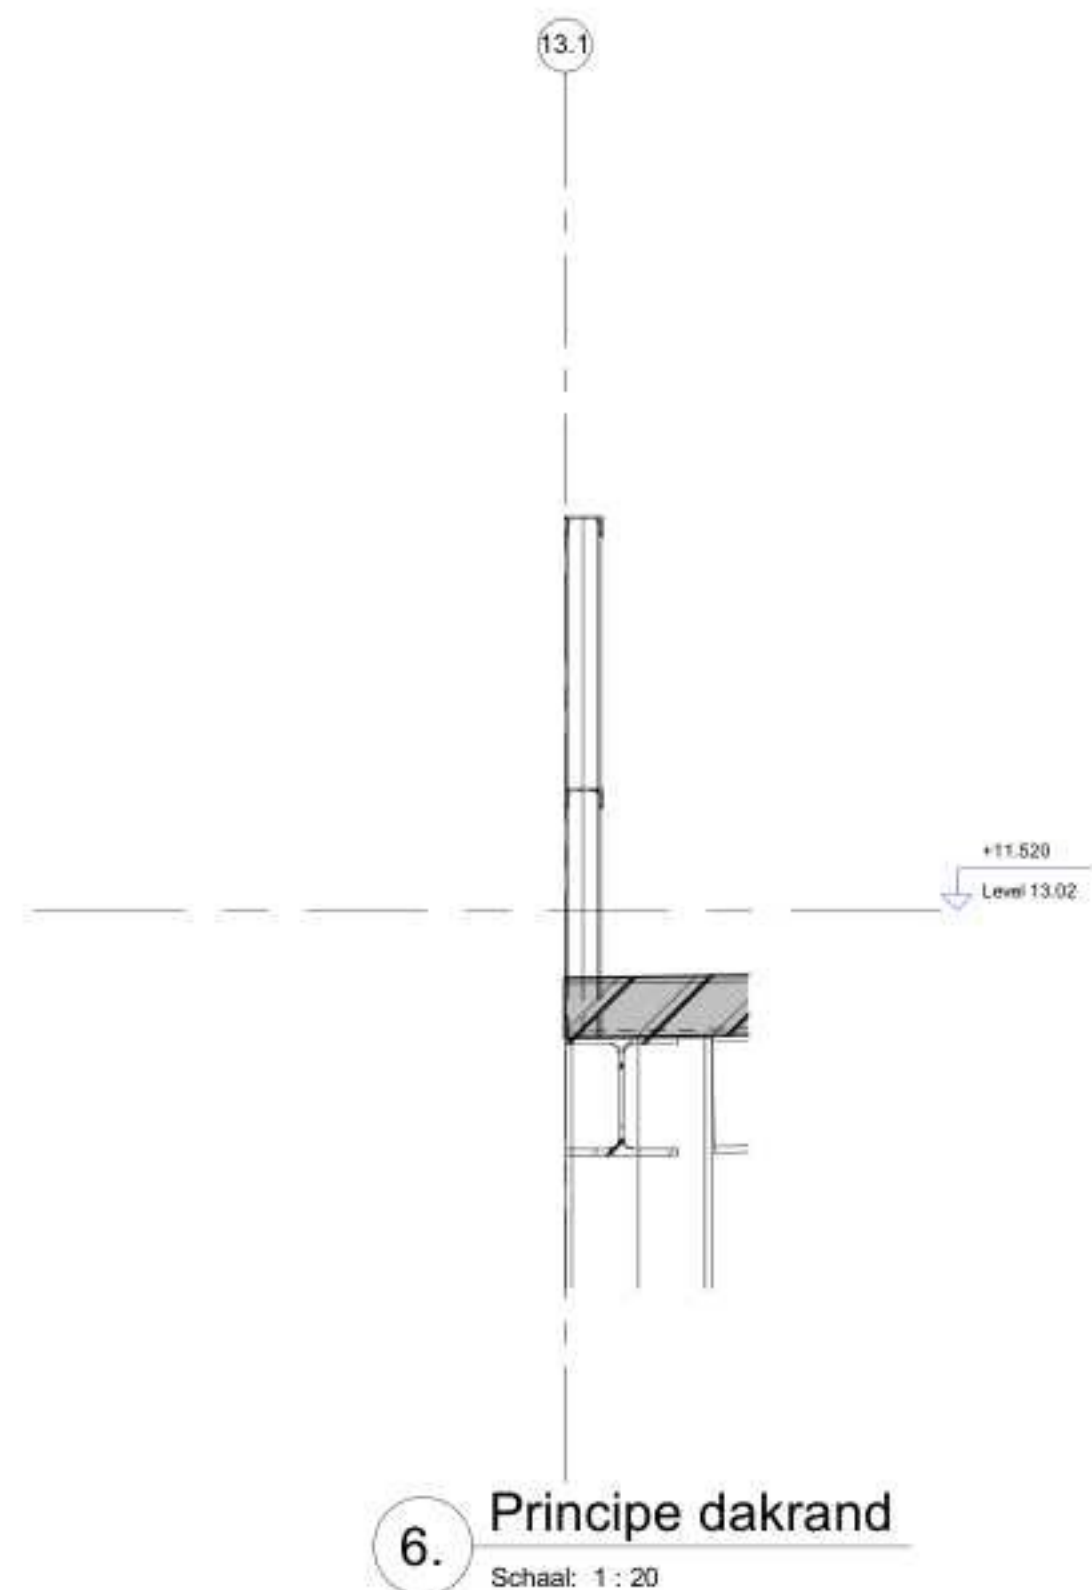

6. Principe dakrand
Schaal: 1:20

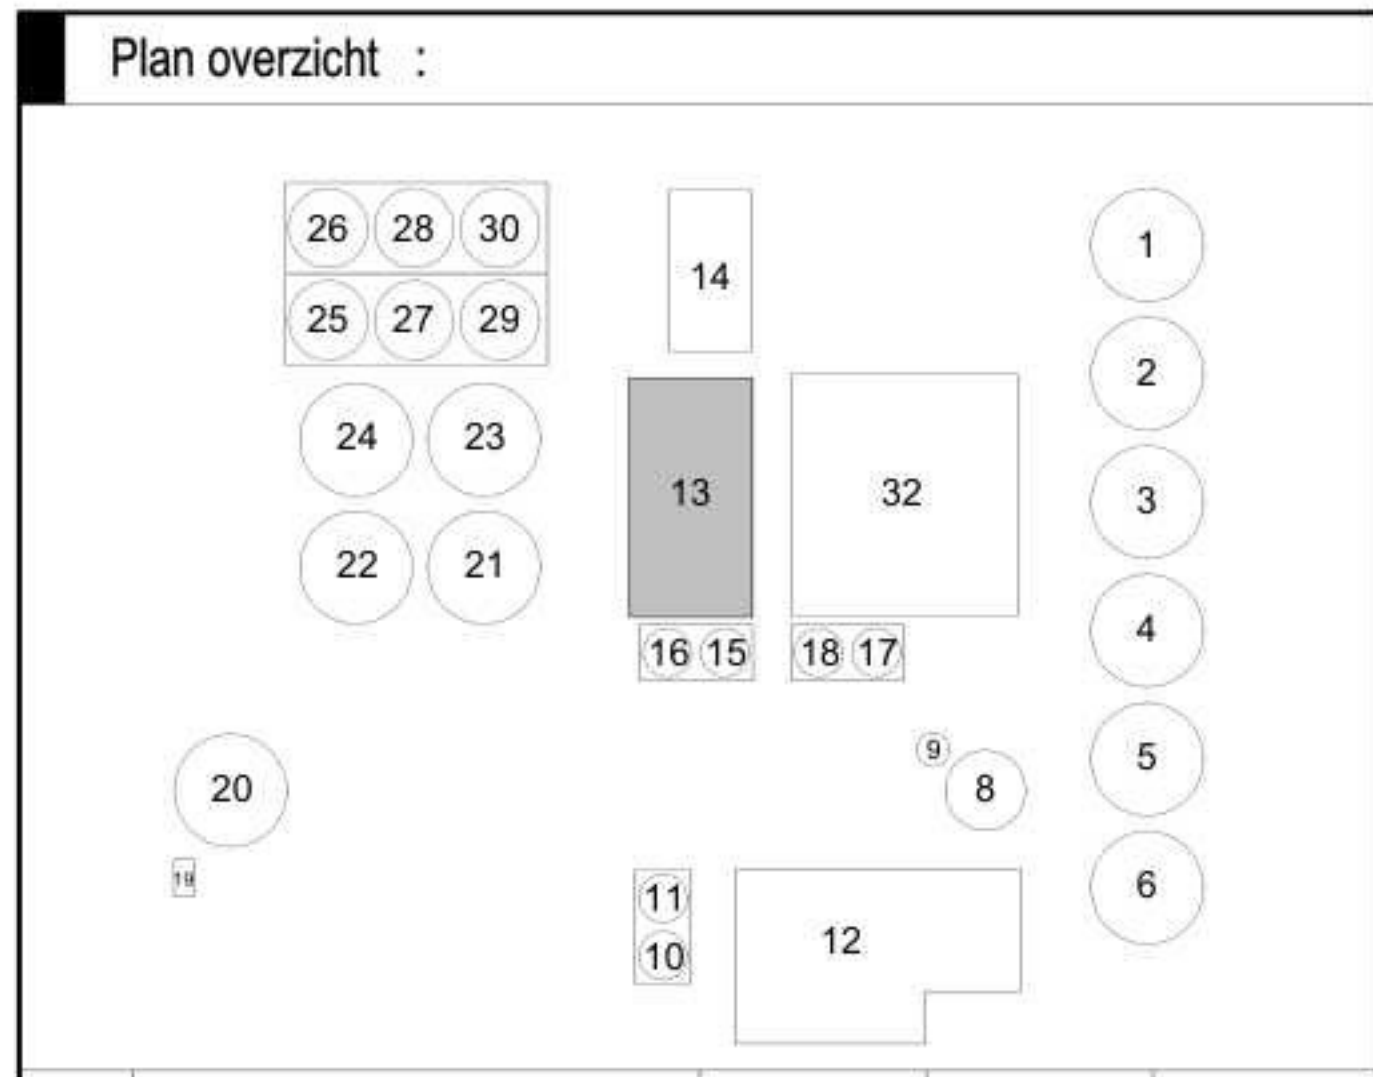

1	Aanvraag Omgevingsvergunning	RRU	RKE	11-03-2022
2	Aanvraag Omgevingsvergunning	RRU	RKE	16-09-2022
3	Aanvraag Omgevingsvergunning	ARE	RKE	27-11-2024
Versie Omschrijving		Gecontroleerd	Vrijgegeven	Datum
Opdrachtgever		Contact		
Projectbureau		Contact		
Project		Contact		
Fage Dairy Plant		Beveiligingscategorie		
Projectnummer : 3000286		ASZ - Intern		
Fase		ASZ - Intern		
Onderwerp		Z13		
		Plattegronden - Bouwdeel 13		
Schaal	als aangegeven	Bladformaat : A0+3 (841x1180)	Status :	Getekend :
Contractnummer :		Blad : 2130	DEFINITIEF	BLJ
FHDP-ARC-Z13-ZZ-DRW-SE-FD-2130				Versie :
				3