




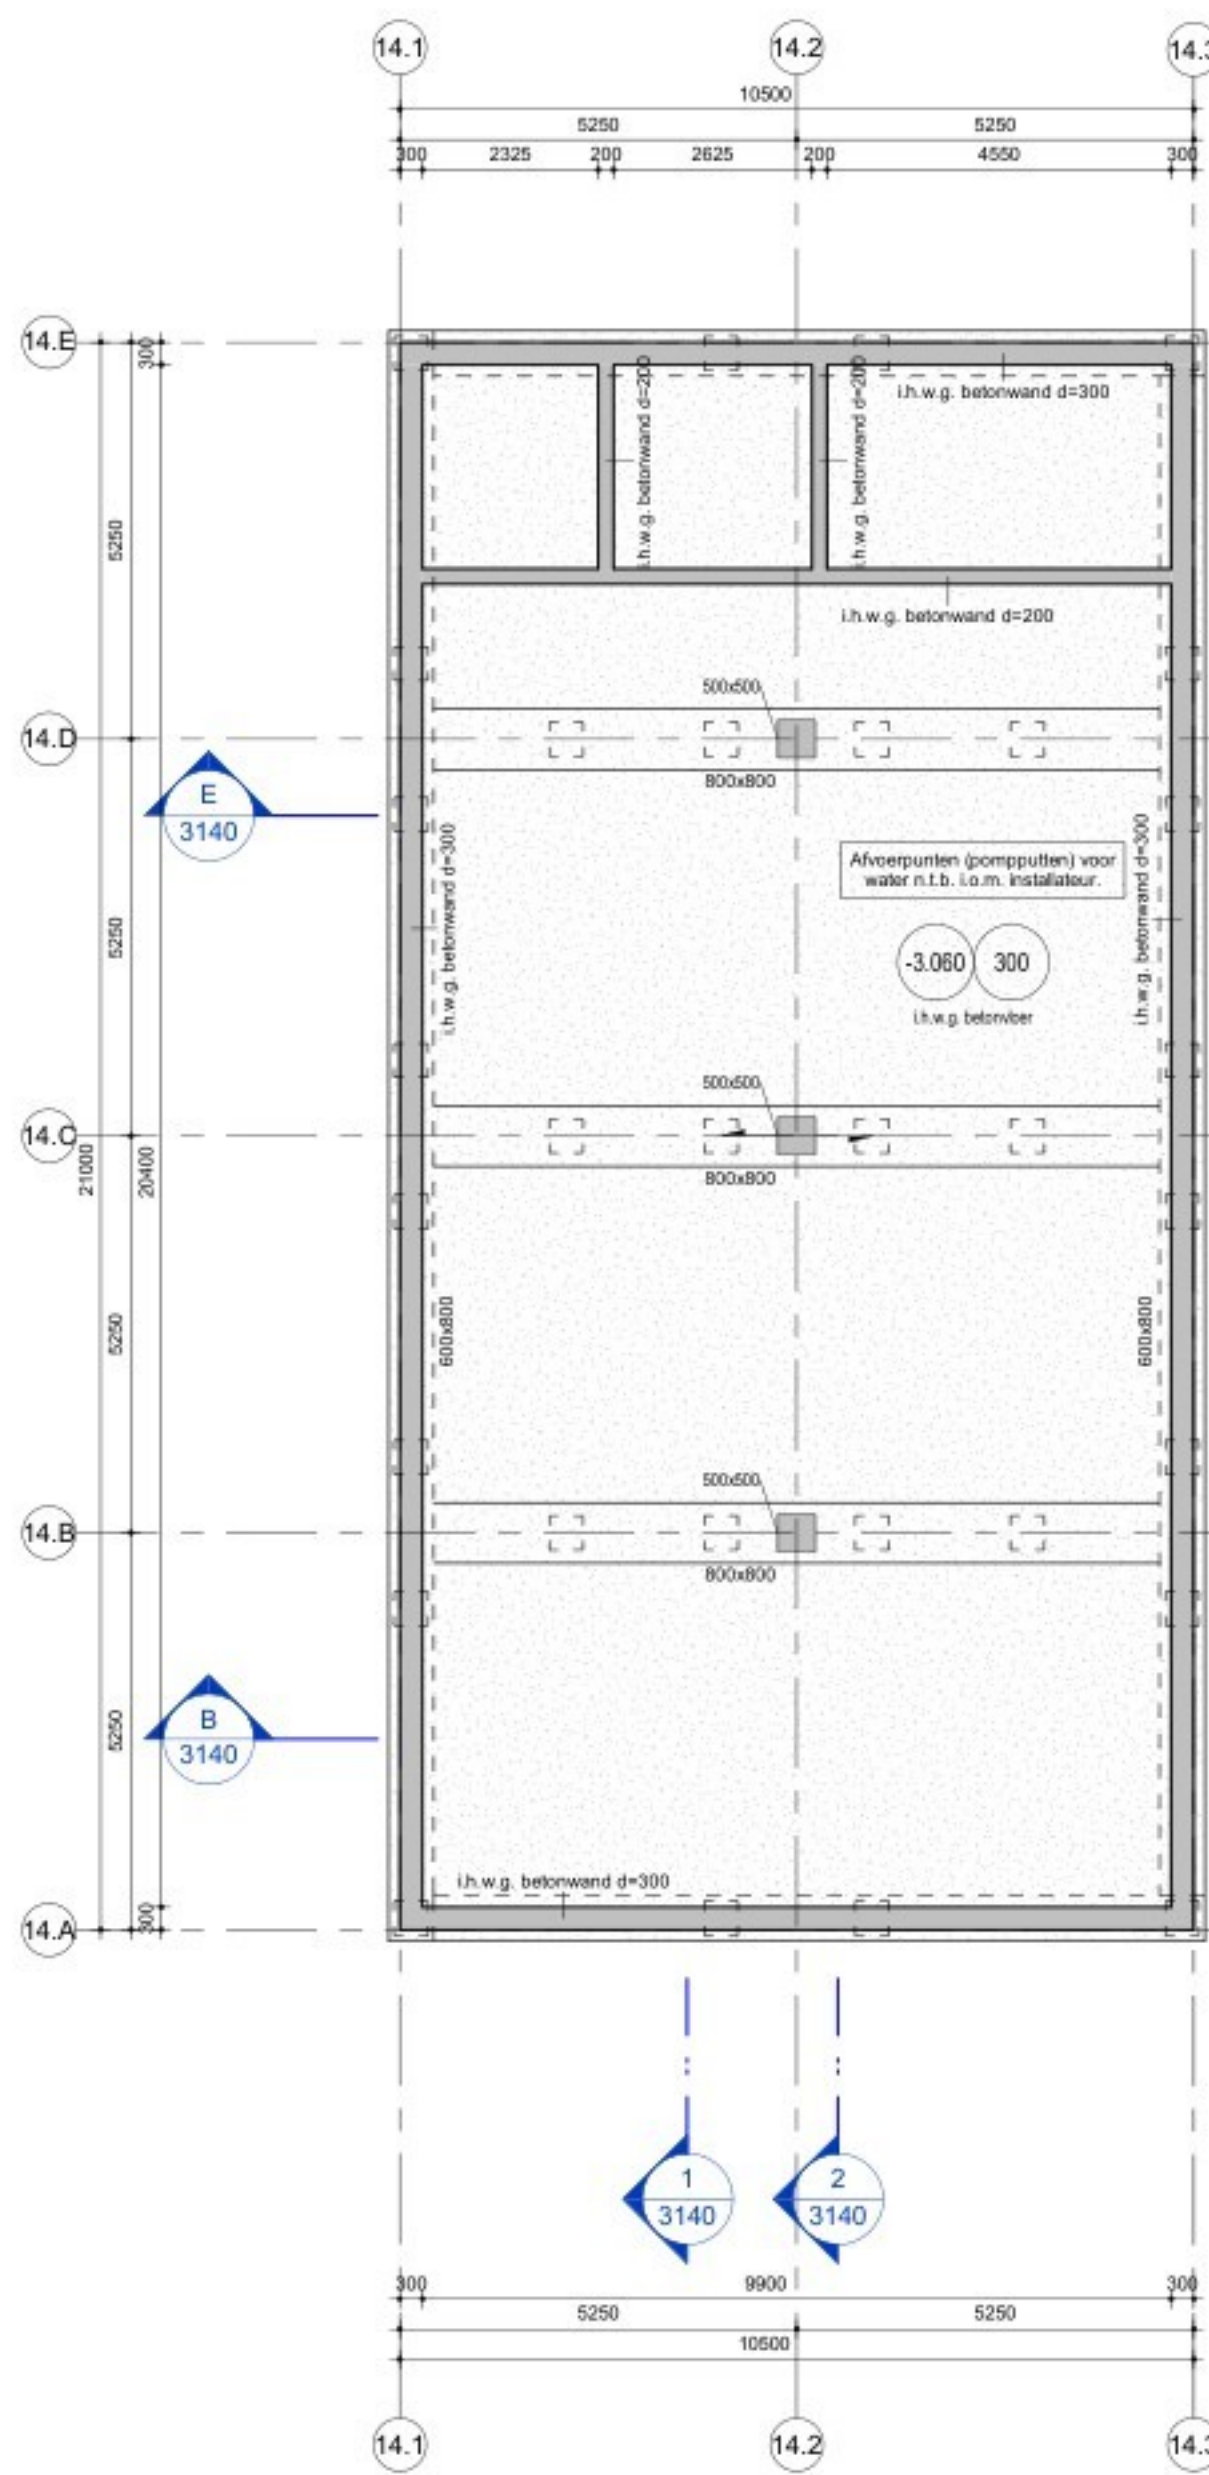


1 14.B1 Basement
Schaal: 1 : 100

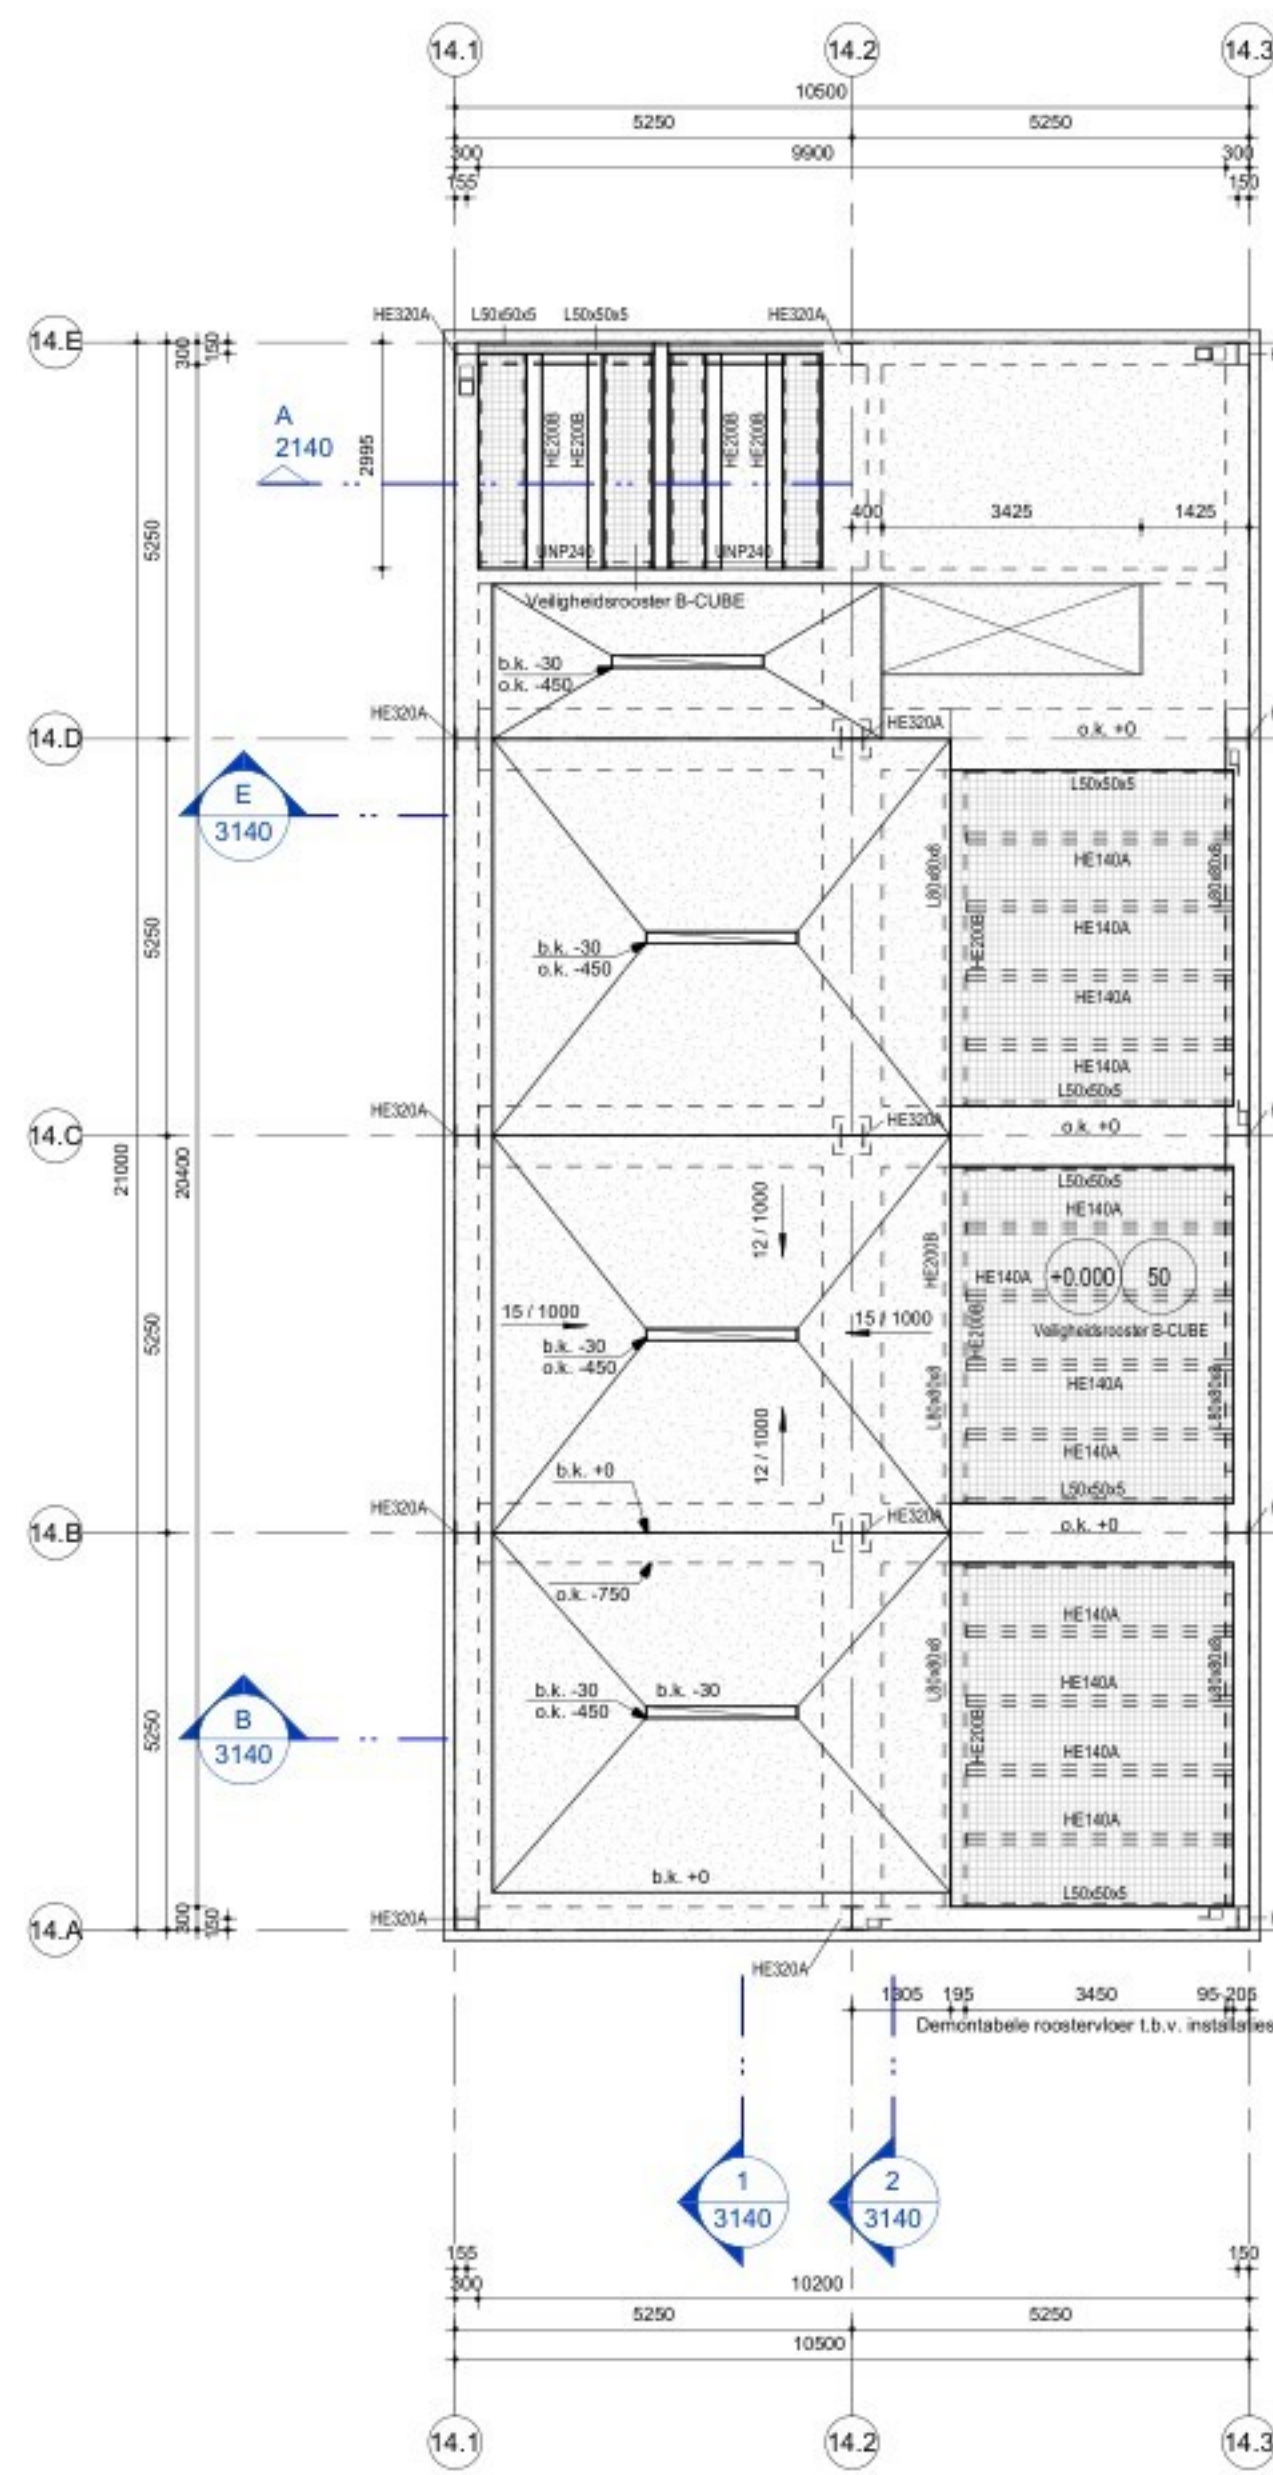


2 14.00 Ground Floor
Schaal: 1 : 100

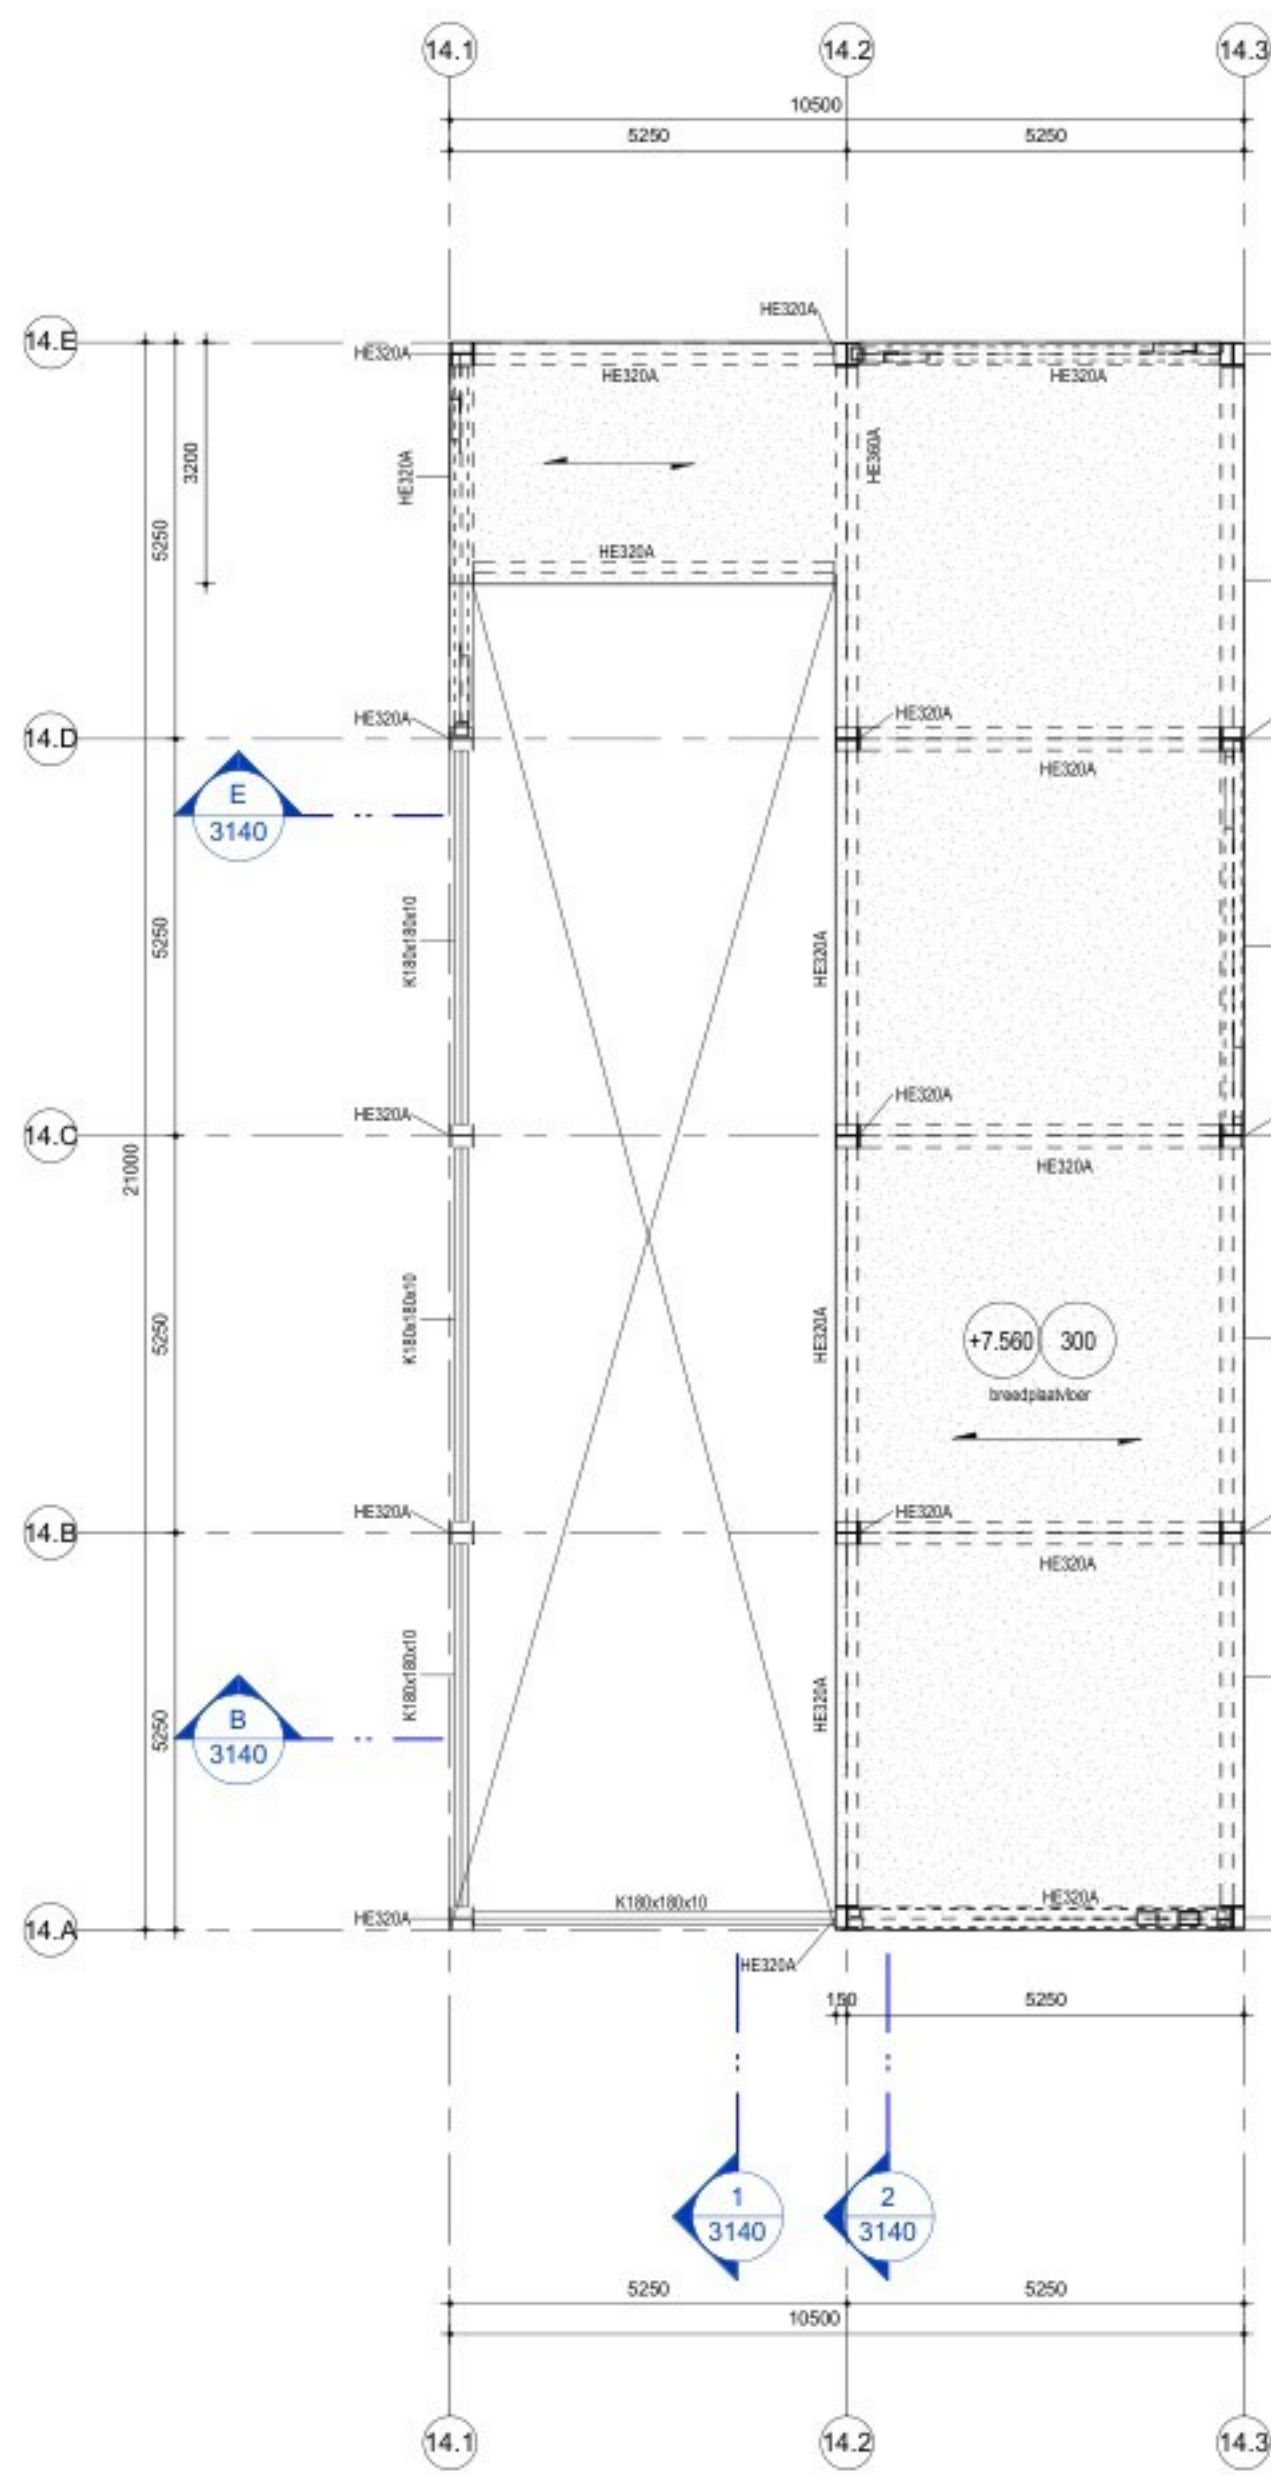

3 14.01 First Floor
Schaal: 1 : 100

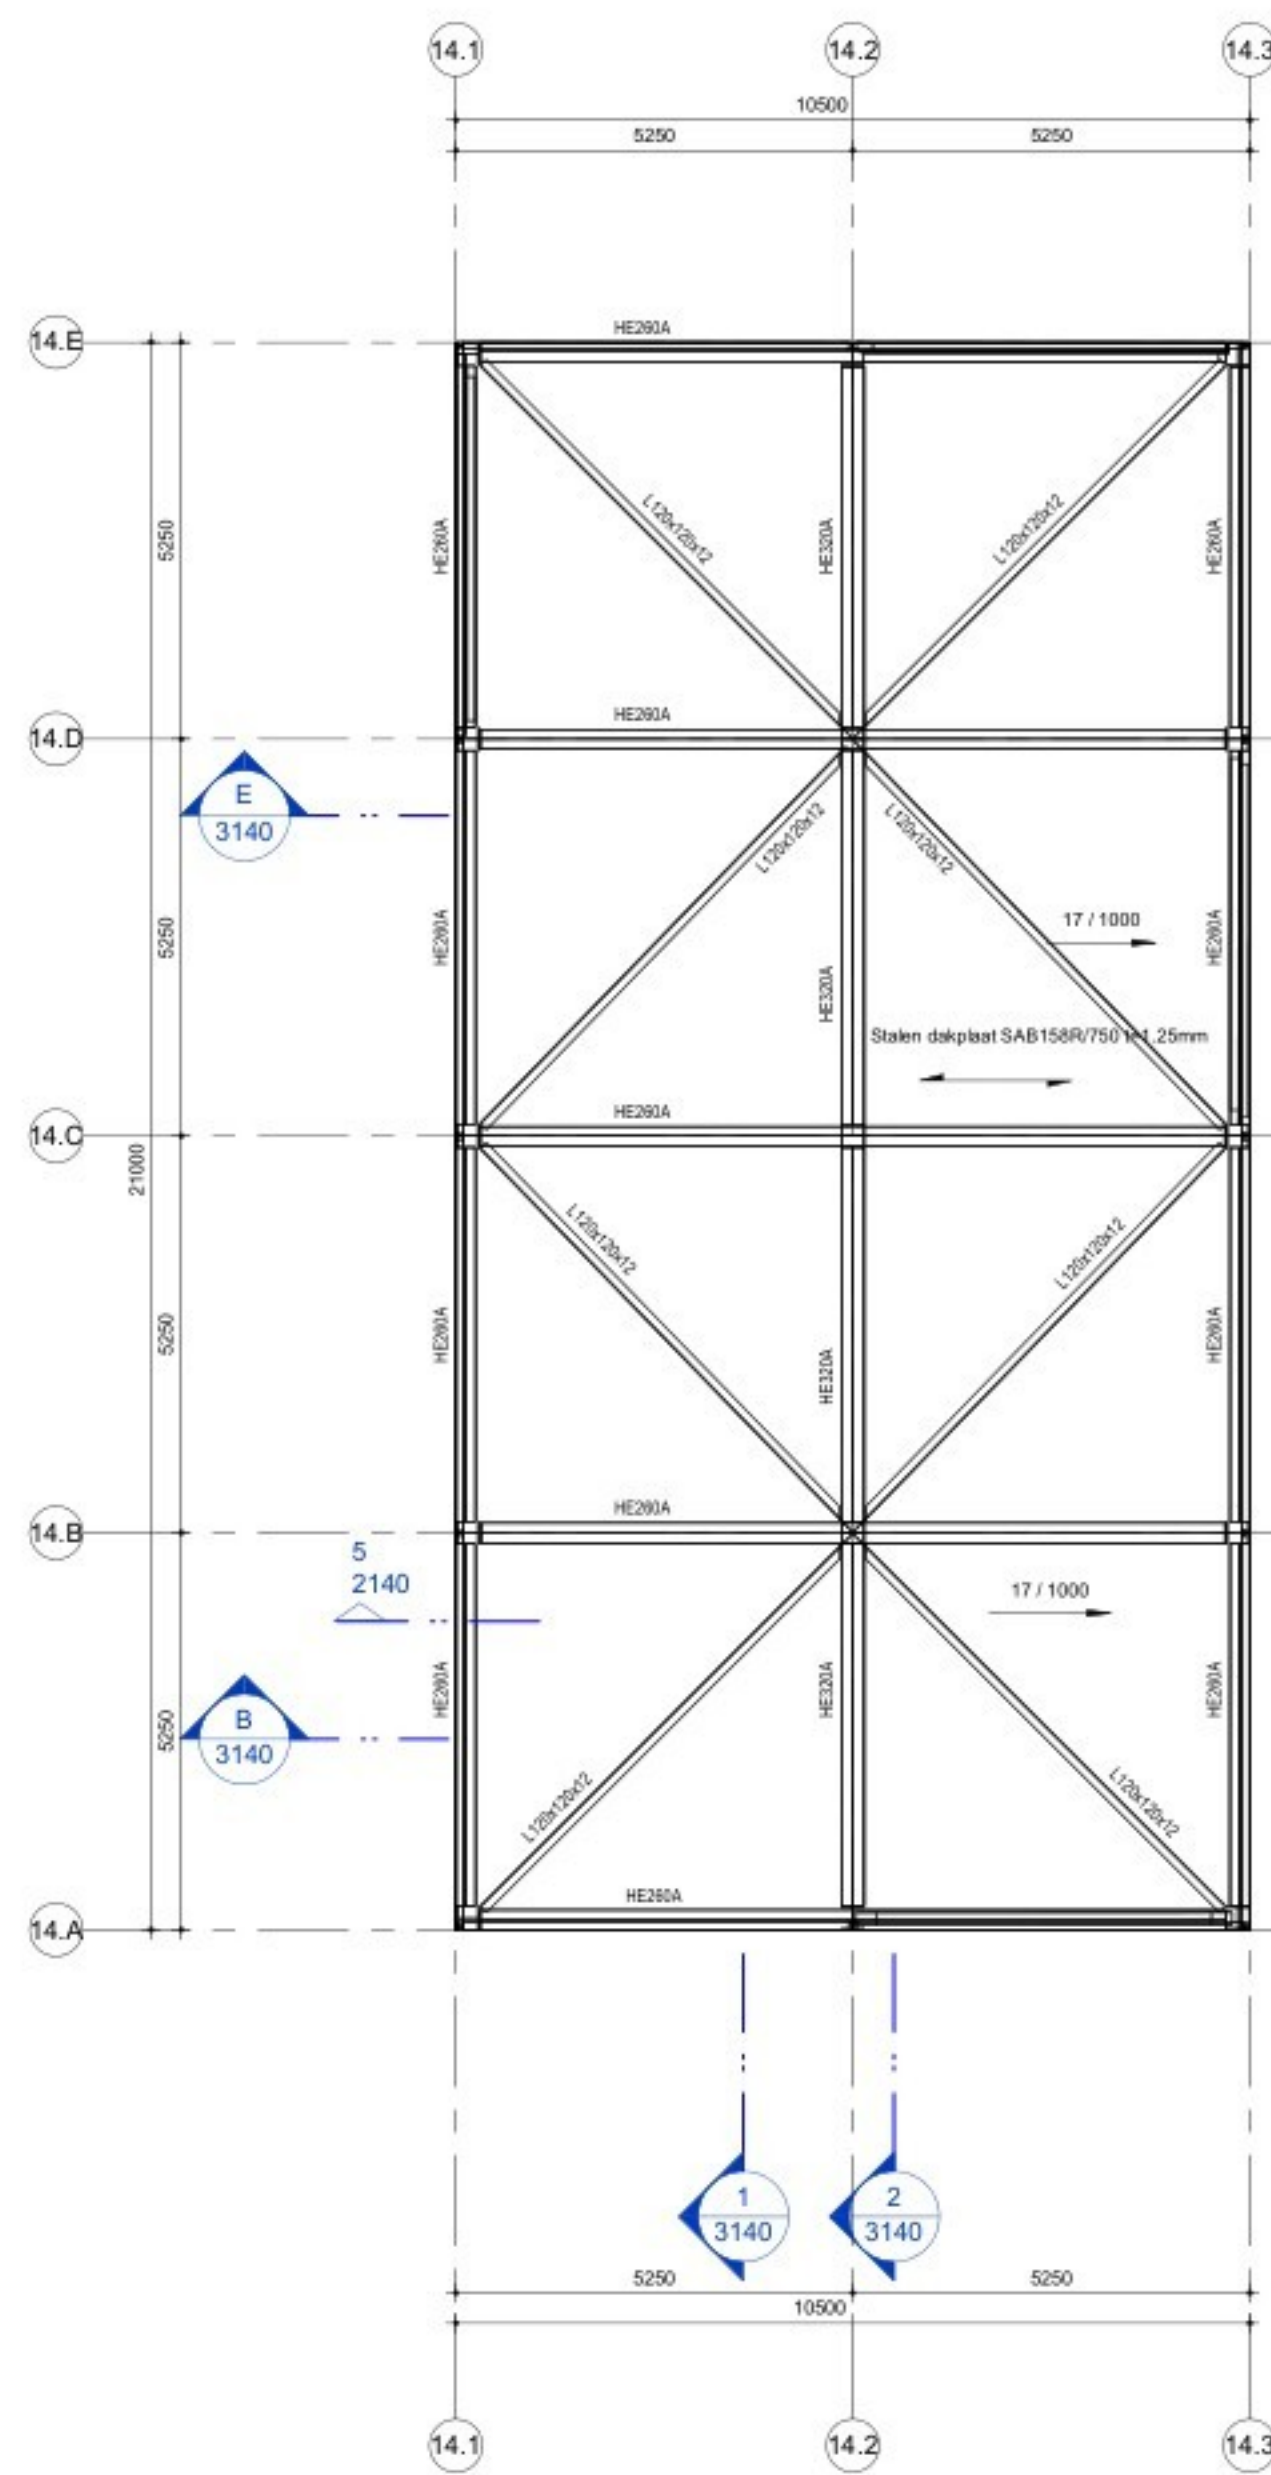


4 14.R1 Roof
Schaal: 1 : 100

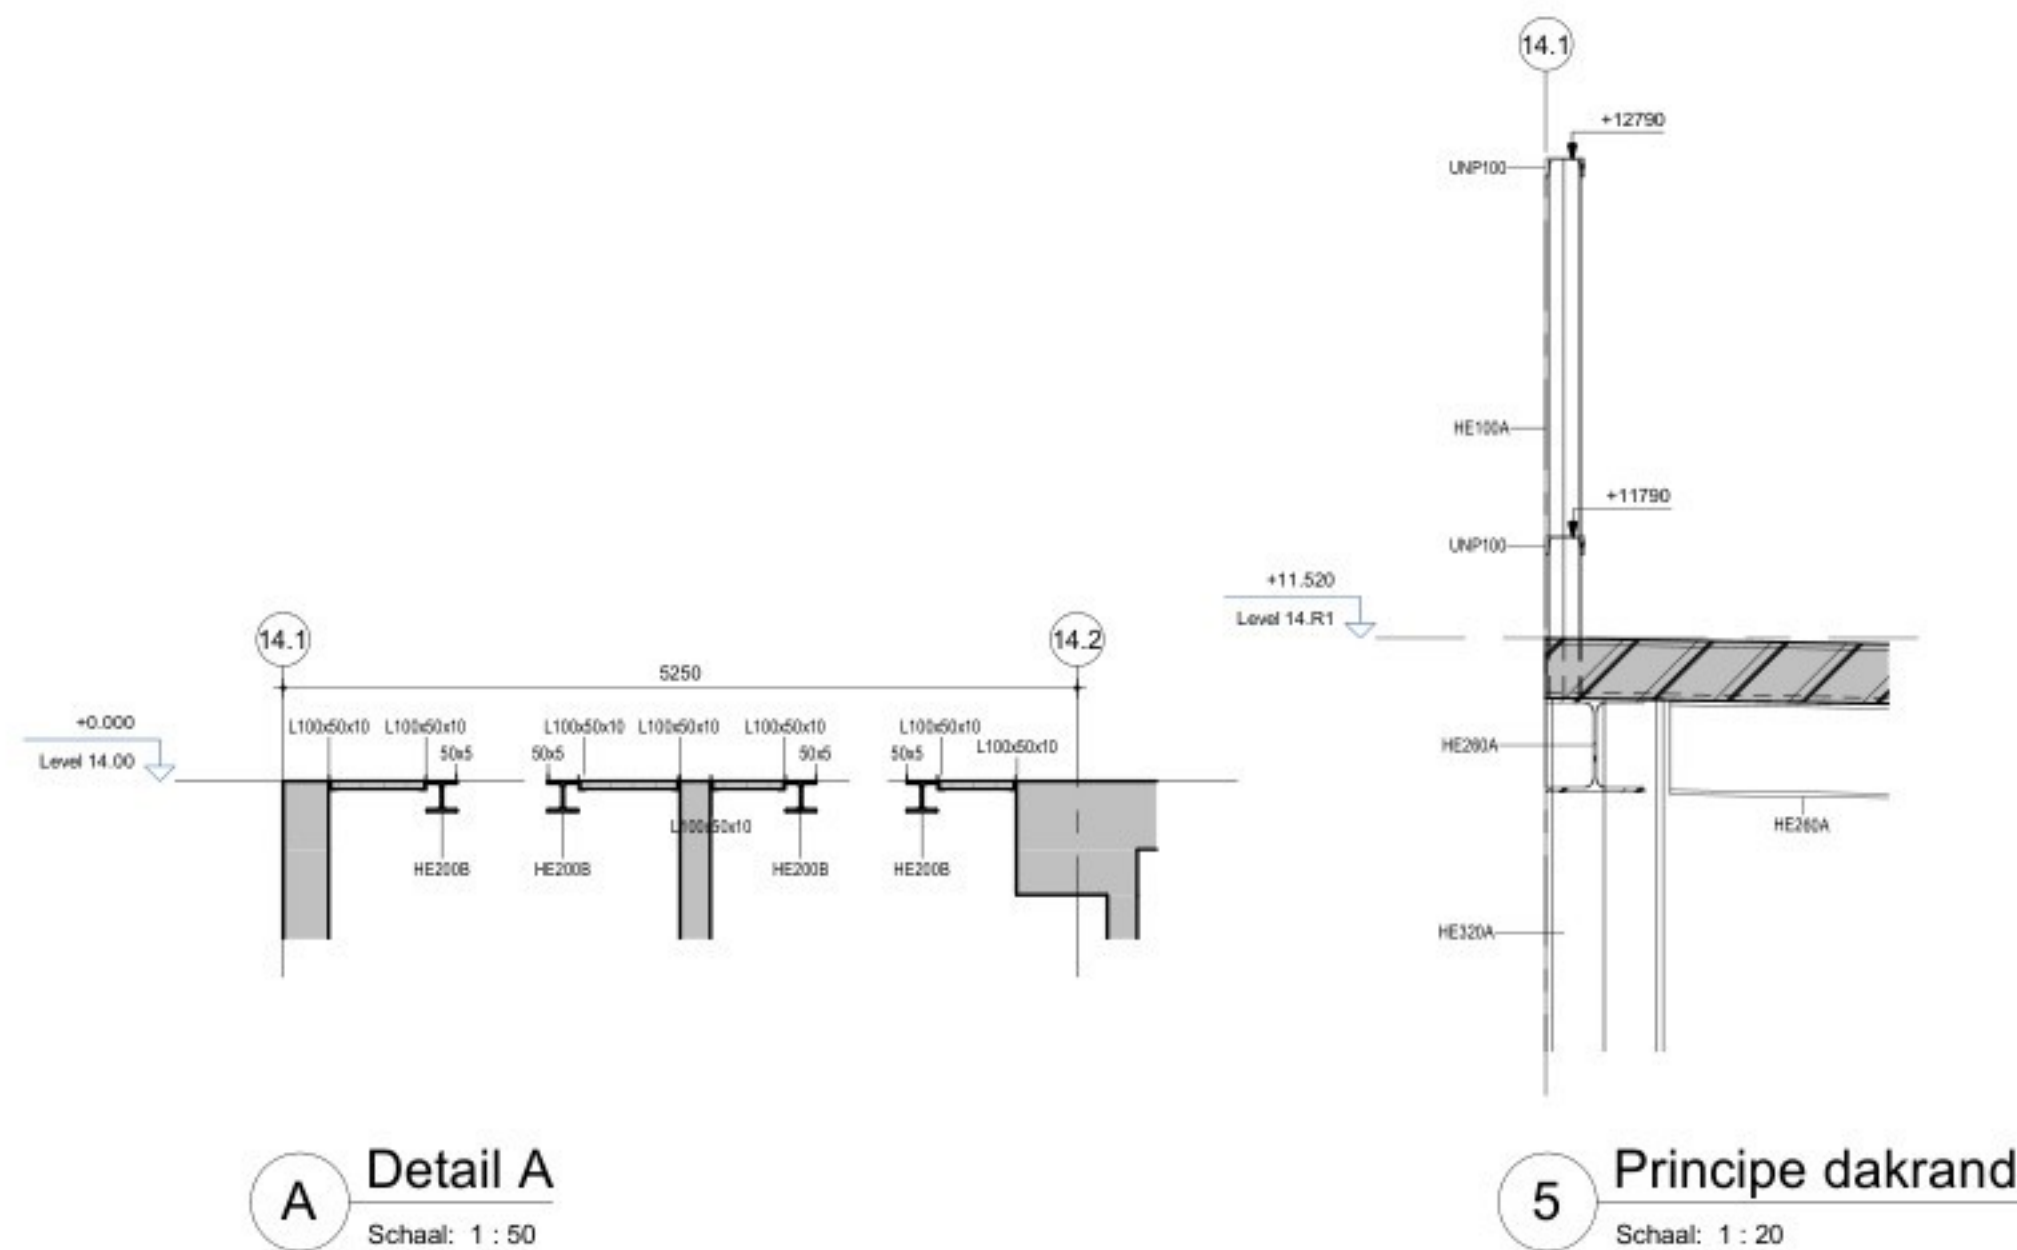

A Detail A
Schaal: 1 : 50

5 Principe dakrand
Schaal: 1 : 20

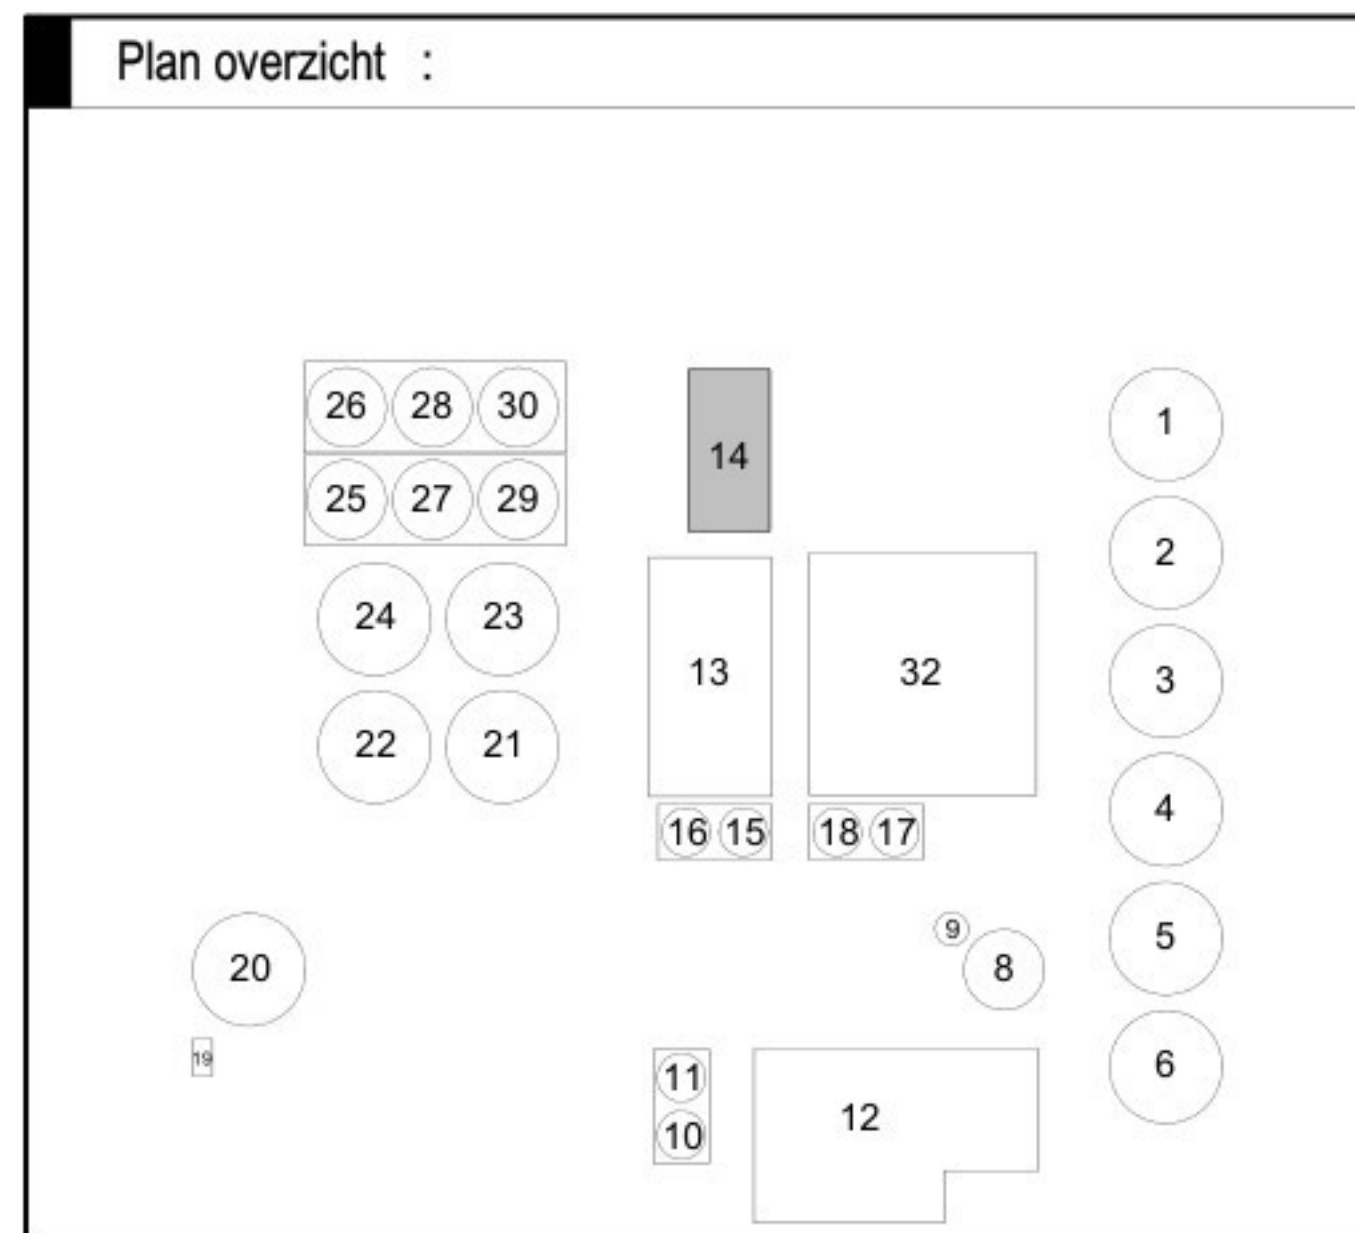

1	Aanvraag Omgevingsvergunning	RRU	RKE	11-03-2022
2	Aanvraag Omgevingsvergunning	RRU	RKE	16-09-2022
3	Aanvraag Omgevingsvergunning	ARE	RKE	27-11-2024
	Versie	Omschrijving	Gecontroleerd	Vrijgegeven
				Datum
	Opdrachtgever		Contact	
	FAGE			
	Projectbureau		Contact	
	ARCADIS			
	Project		Contact	
	Fage Dairy Plant			
	Projectnummer : 30092886		Beveiligingscategorie:	
	Fase : Final Design		AS2 - Internal	
	Onderwerp : Z14			
	Plattegronden - Bouwdeel 14			
	Schaal : als aangegeven	Bladformaat : A1	Status:	Getekend:
	Contractnummer :	Blad : 2140	DEFINITIEF	BJI
	Tekeningnummer:		Versie:	
	FHDP-ARC-Z14-ZZ-DRW-SE-FD-2140		3	