


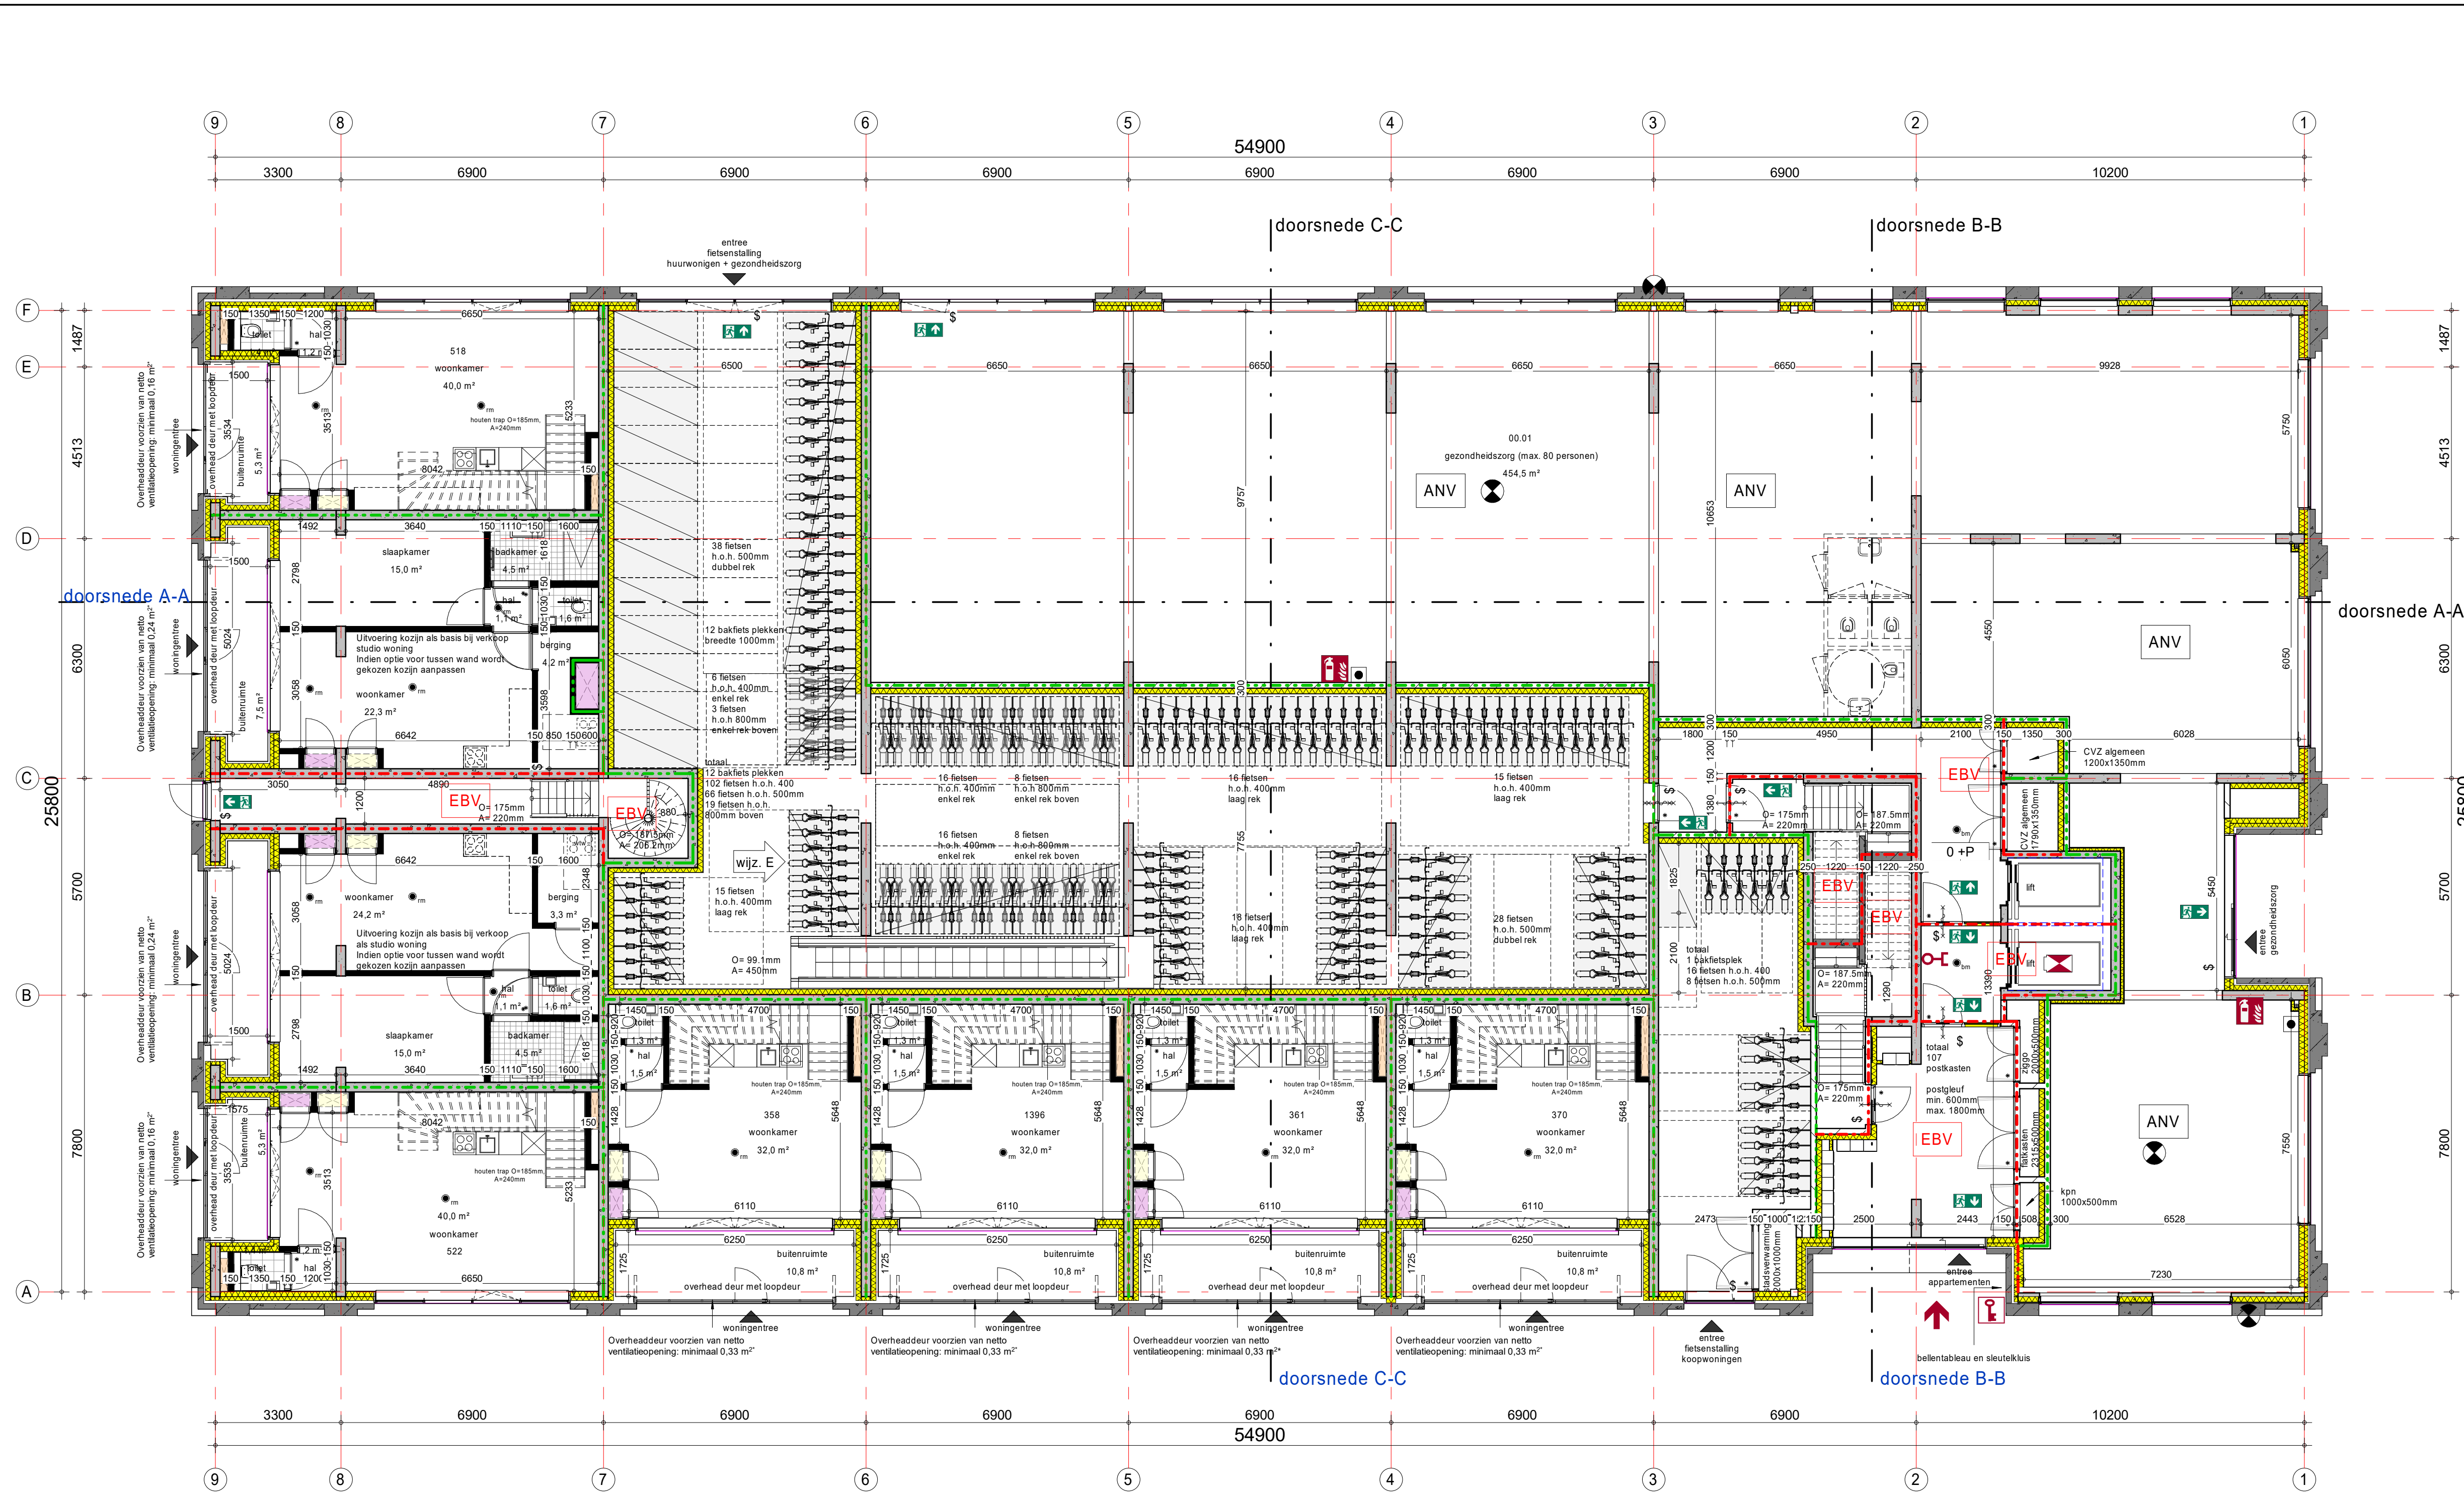

*= per woning is de benodigde netto ventilatieopening in de 'garagedeur' t.b.v. ventilatie van de afsluitbare buitenruimten aangegeven.
De ventilatievoorziening dient permanent open te zijn.

Renvooi Bouwkundig

omgevingsvergunning, activiteit bouwen

	prefab beton		entreepijl
	ihwg beton		plaatsingsruimte kooktoestel
	metselwerk, baksteen		plaatsingsruimte wasmachine
	metselwerk, baksteen koppenverband		plaatsingsruimte wasdroger
	metselwerk, baksteen kalkzandsteen		warmterugwin installatie
	isolatie		hemelwaterafvoer
	lichte scheidswand		noodoverloop, combi afvoer spuwer met hemelwaterafvoer
	wandtegelerwerk		no
	vloertegelerwerk		deur
	schacht		deur
	binnendeur		deur

| Elektrische installatie volgens NPR 5310

Ter plaatse van de toegang van het woongebouw met een toegankelijkheidssector en het aansluitende terrein is geen hoogteverschil aanwezig groter dan 0,02m (hoogteverschil s 0,02m). (Bouwbesluit 2012, artikel 4.27, eerste lid)

Ter plaatse van de toegang van het woongebouw met een gezondheidszorgfunctie en het aansluitende terrein is geen hoogteverschil aanwezig groter dan 0,02m (hoogteverschil s 0,02m). (Bouwbesluit 2012, artikel 4.27, eerste lid)

De besloten ruimte waardoor een beschermde vluchtroute voert, heeft een verlichtingssterkte die een op een vloer of een tredevlak gemeten verlichtingssterkte kan geven van ten minste 1 lux. (Bouwbesluit 2012, artikel 6.2)

Een verblijfsruimte heeft een verlichtingsinstallatie die een op een vloer, een tredevlak of een hellingbaan gemeten verlichtingssterkte kan geven van ten minste 1 lux

Inbraakwerendheid:
Deuren, ramen en kozijnen in uitwendige scheidsconstructies, die volgens NEN 5087 bereikbaar zijn, hebben een volgens NEN 5096 bepaalde inbraakwerendheid, die voldoet aan weerstandsklasse 2.
Een woongebouw heeft zodanige voorzieningen dat veel voorkomende criminaliteit wordt voorkomen. (Bouwbesluit 2012, artikel 6.51, lid 1 en 2)

Renvooi Brandveiligheid

omgevingsvergunning, activiteit bouwen

	30min brandwerende scheiding
	60min brandwerende scheiding
	zelfsluitende deur, tevens R200 rookwerendheid uitvoeren
	signalering vluchtweg
	signalering nooduitgang/noodgang
	brandwerende scheiding, 30 minuten WBDPO
	brandwerende scheiding, 60 minuten WBDPO
	rookmelder volgens NEN 2555 (woningen)
	rookmelder volgens NEN 2535 (verkeersruimten)
	droge blusleiding
	brandweertoegang
	sleutelbuis / -kluis
	brandweerlift
	Extra Beschermde Vluchtroute
	Algemene Noodverlichting
	ontgrenzing vluchtrichting
	slow-whoop
	sproeischuim handblusser categorie AB

Zie voor uitgangspunten en berekeningen bijgaande rapportage van Nelissen bij aanvraag omgevingsvergunning voor de activiteit bouwen

Project ZoHo Kavel 4.2

Opdrachtgever

Projectarchitect Studio Nauta

Projectleider

Fase Definitief Ontwerp

Onderwerp Plattegrond begane grond

Projectnummer 12093

Schaal 1:100

Formaat A1

Datum 22-04-2026

Wijziging E

Wijzigingsdatum 13-07-2023

Getekend

Bladnummer B4.K4.100