
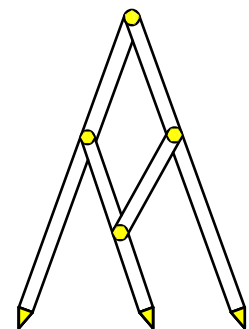
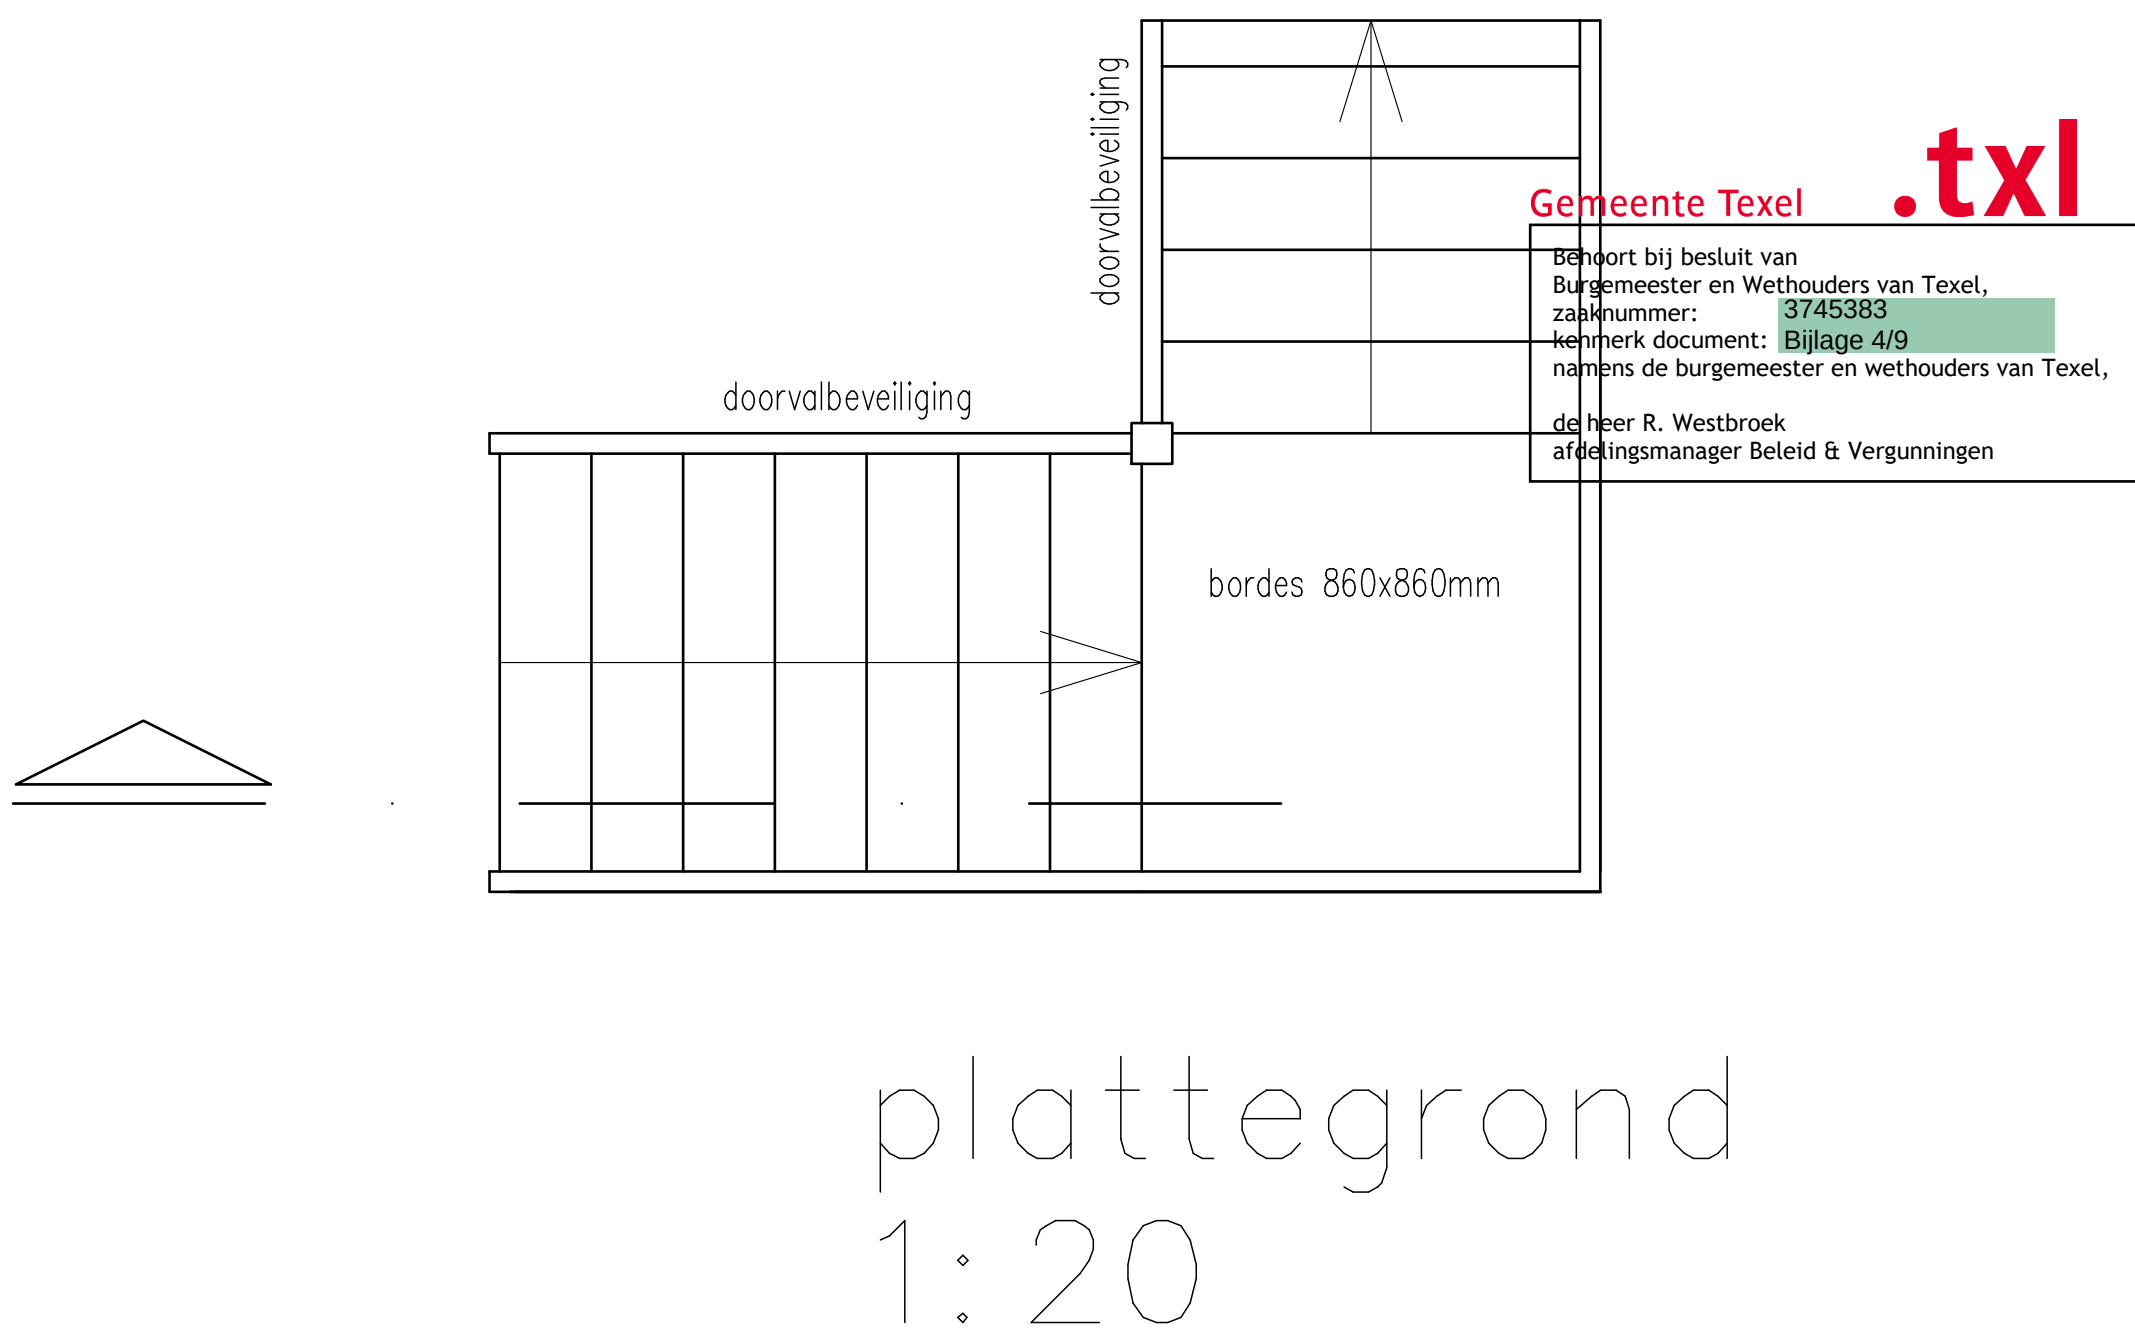


Alle constructies uitvoeren volgens opgave constructeur, leverancier en/of installateur.
Maten in het werk controleren.
Alle constructies en installaties zijn in principe aangegeven.

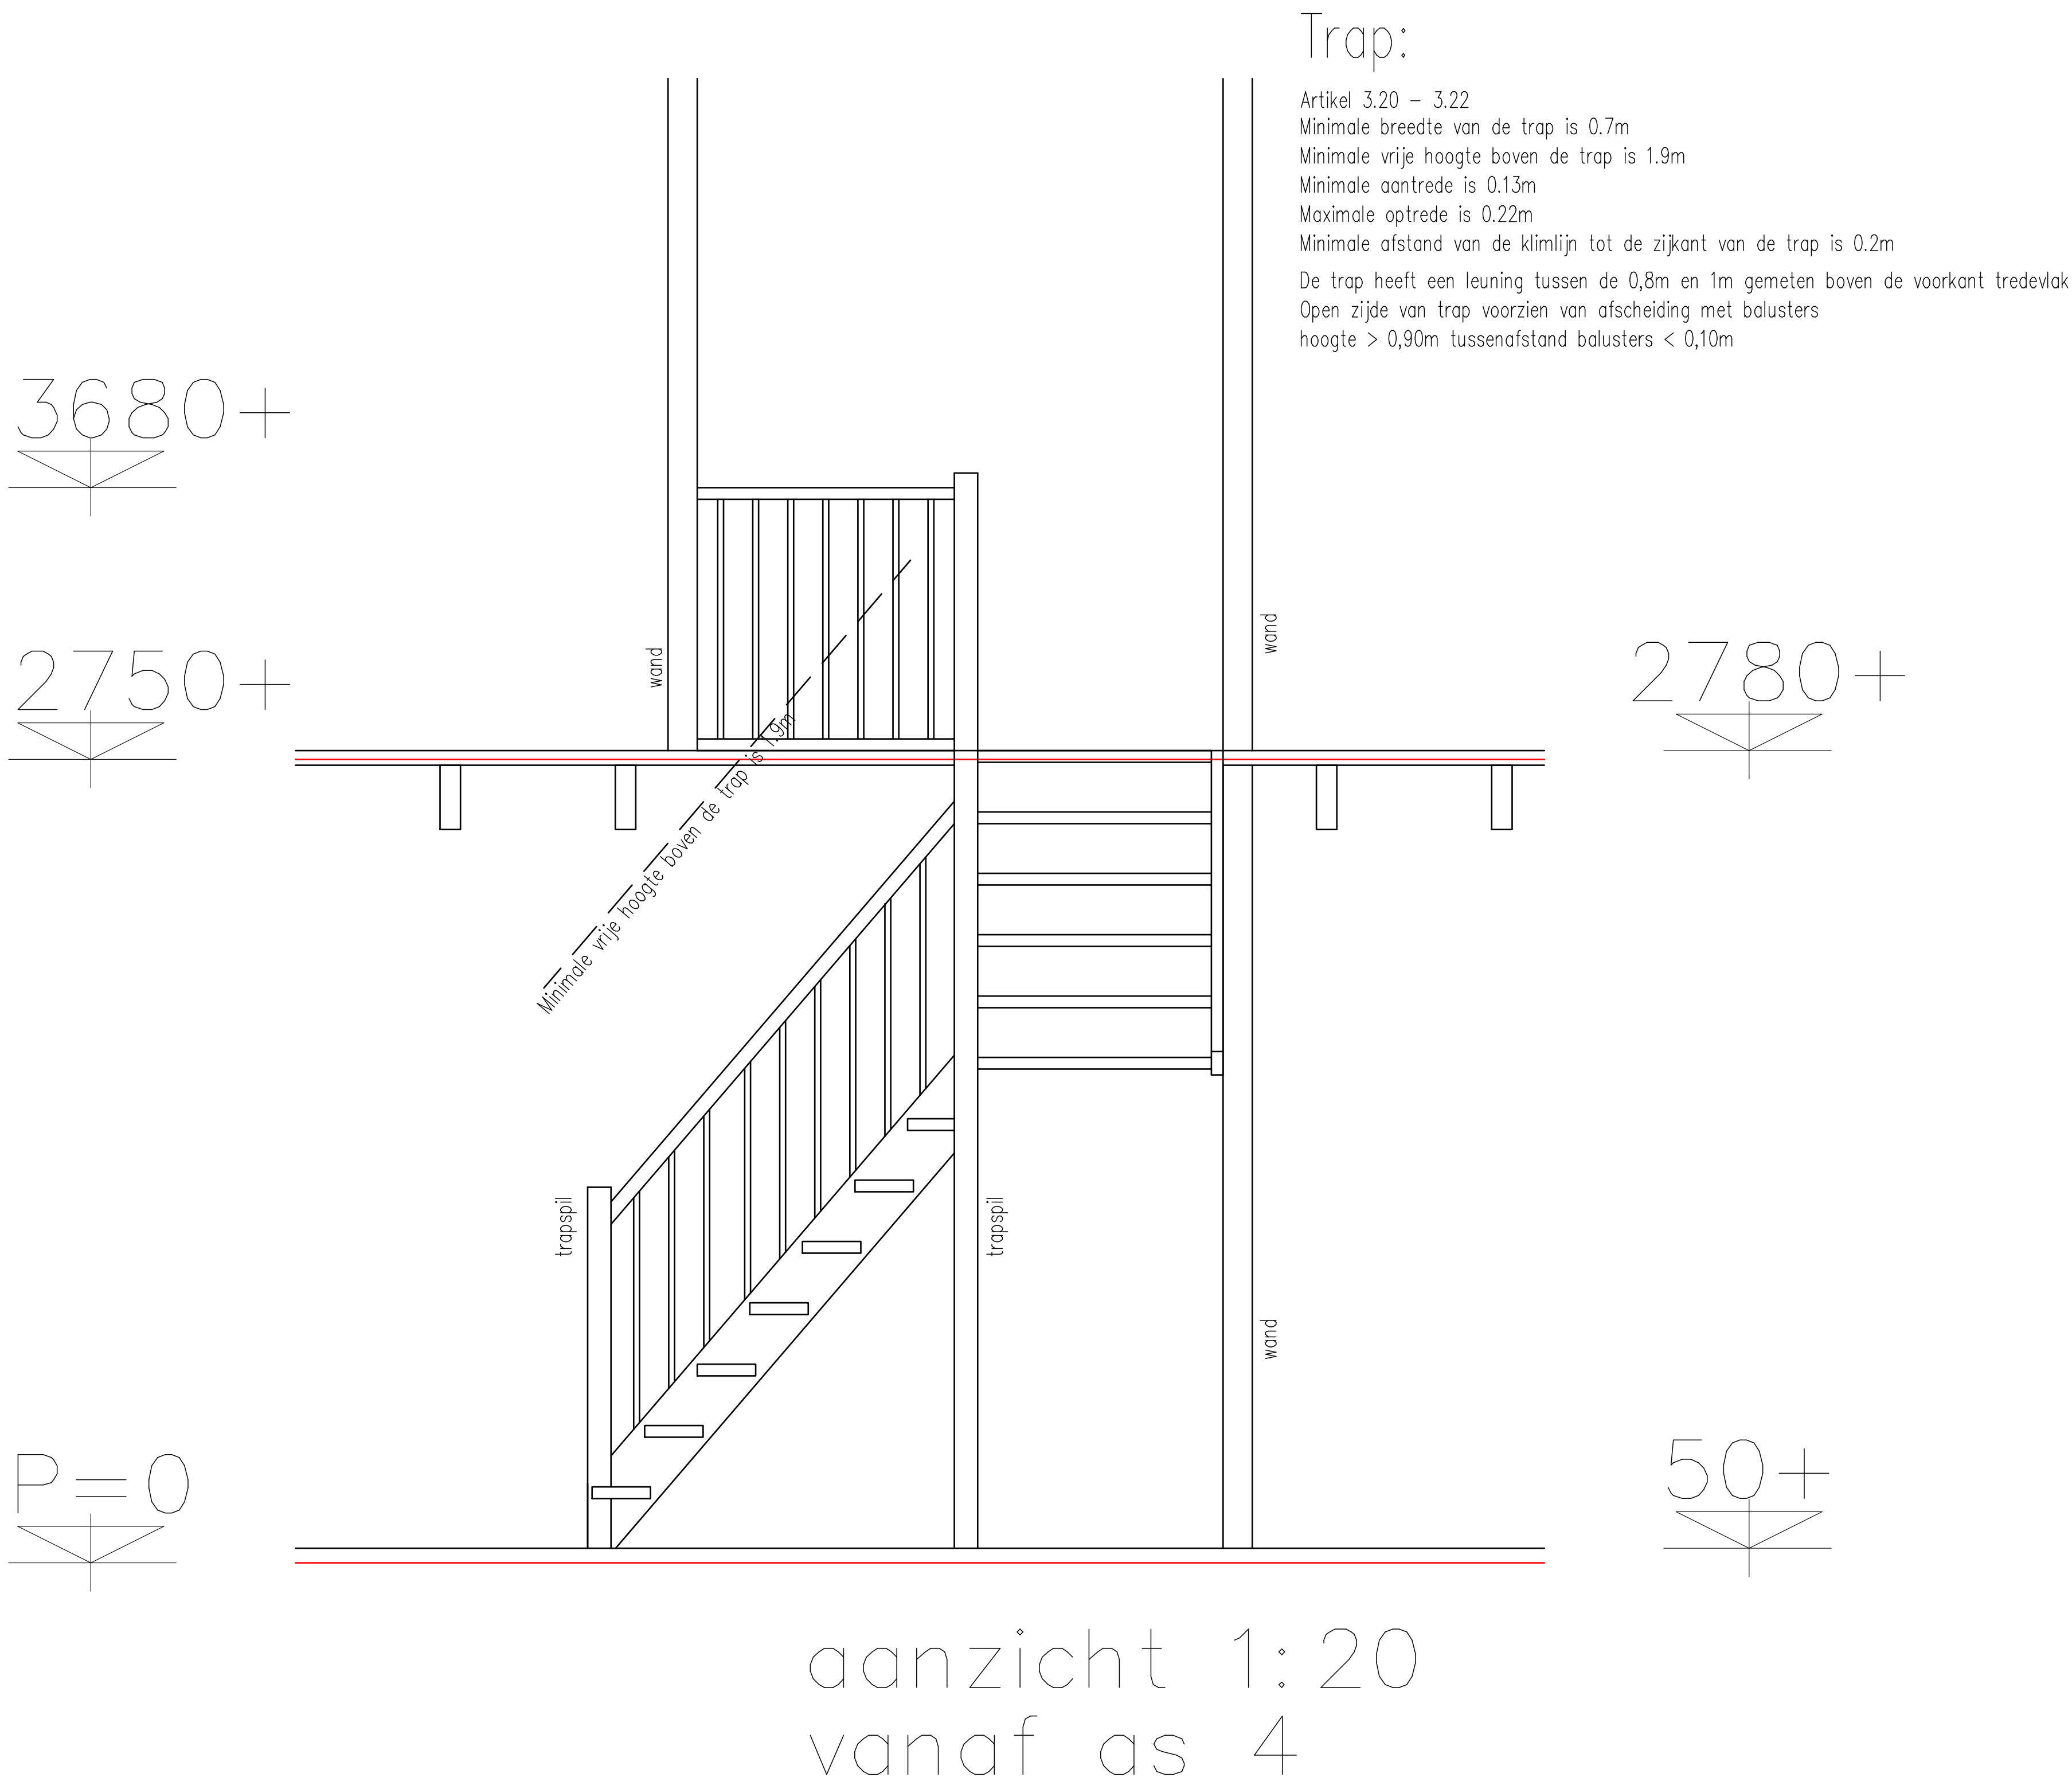

Bouw- en Tekenbureau Constructief
Meedenken, Doordenken en Realiseren

Bart Jan Boon
Sluyscoog 53
1791 WV Den Burg Texel

tel. 0222-322033
mob. 06-1229 1545
e-mail: bjboon@hotmail.com

Verbouw bedrijfsschuur Slotskolk 8 Oosterend
Plattegrond en aanzicht trap

schaal 1:20 getekend 13 mei 2026