


TEK. NR.: A-159-VB-001

BEBOSSING

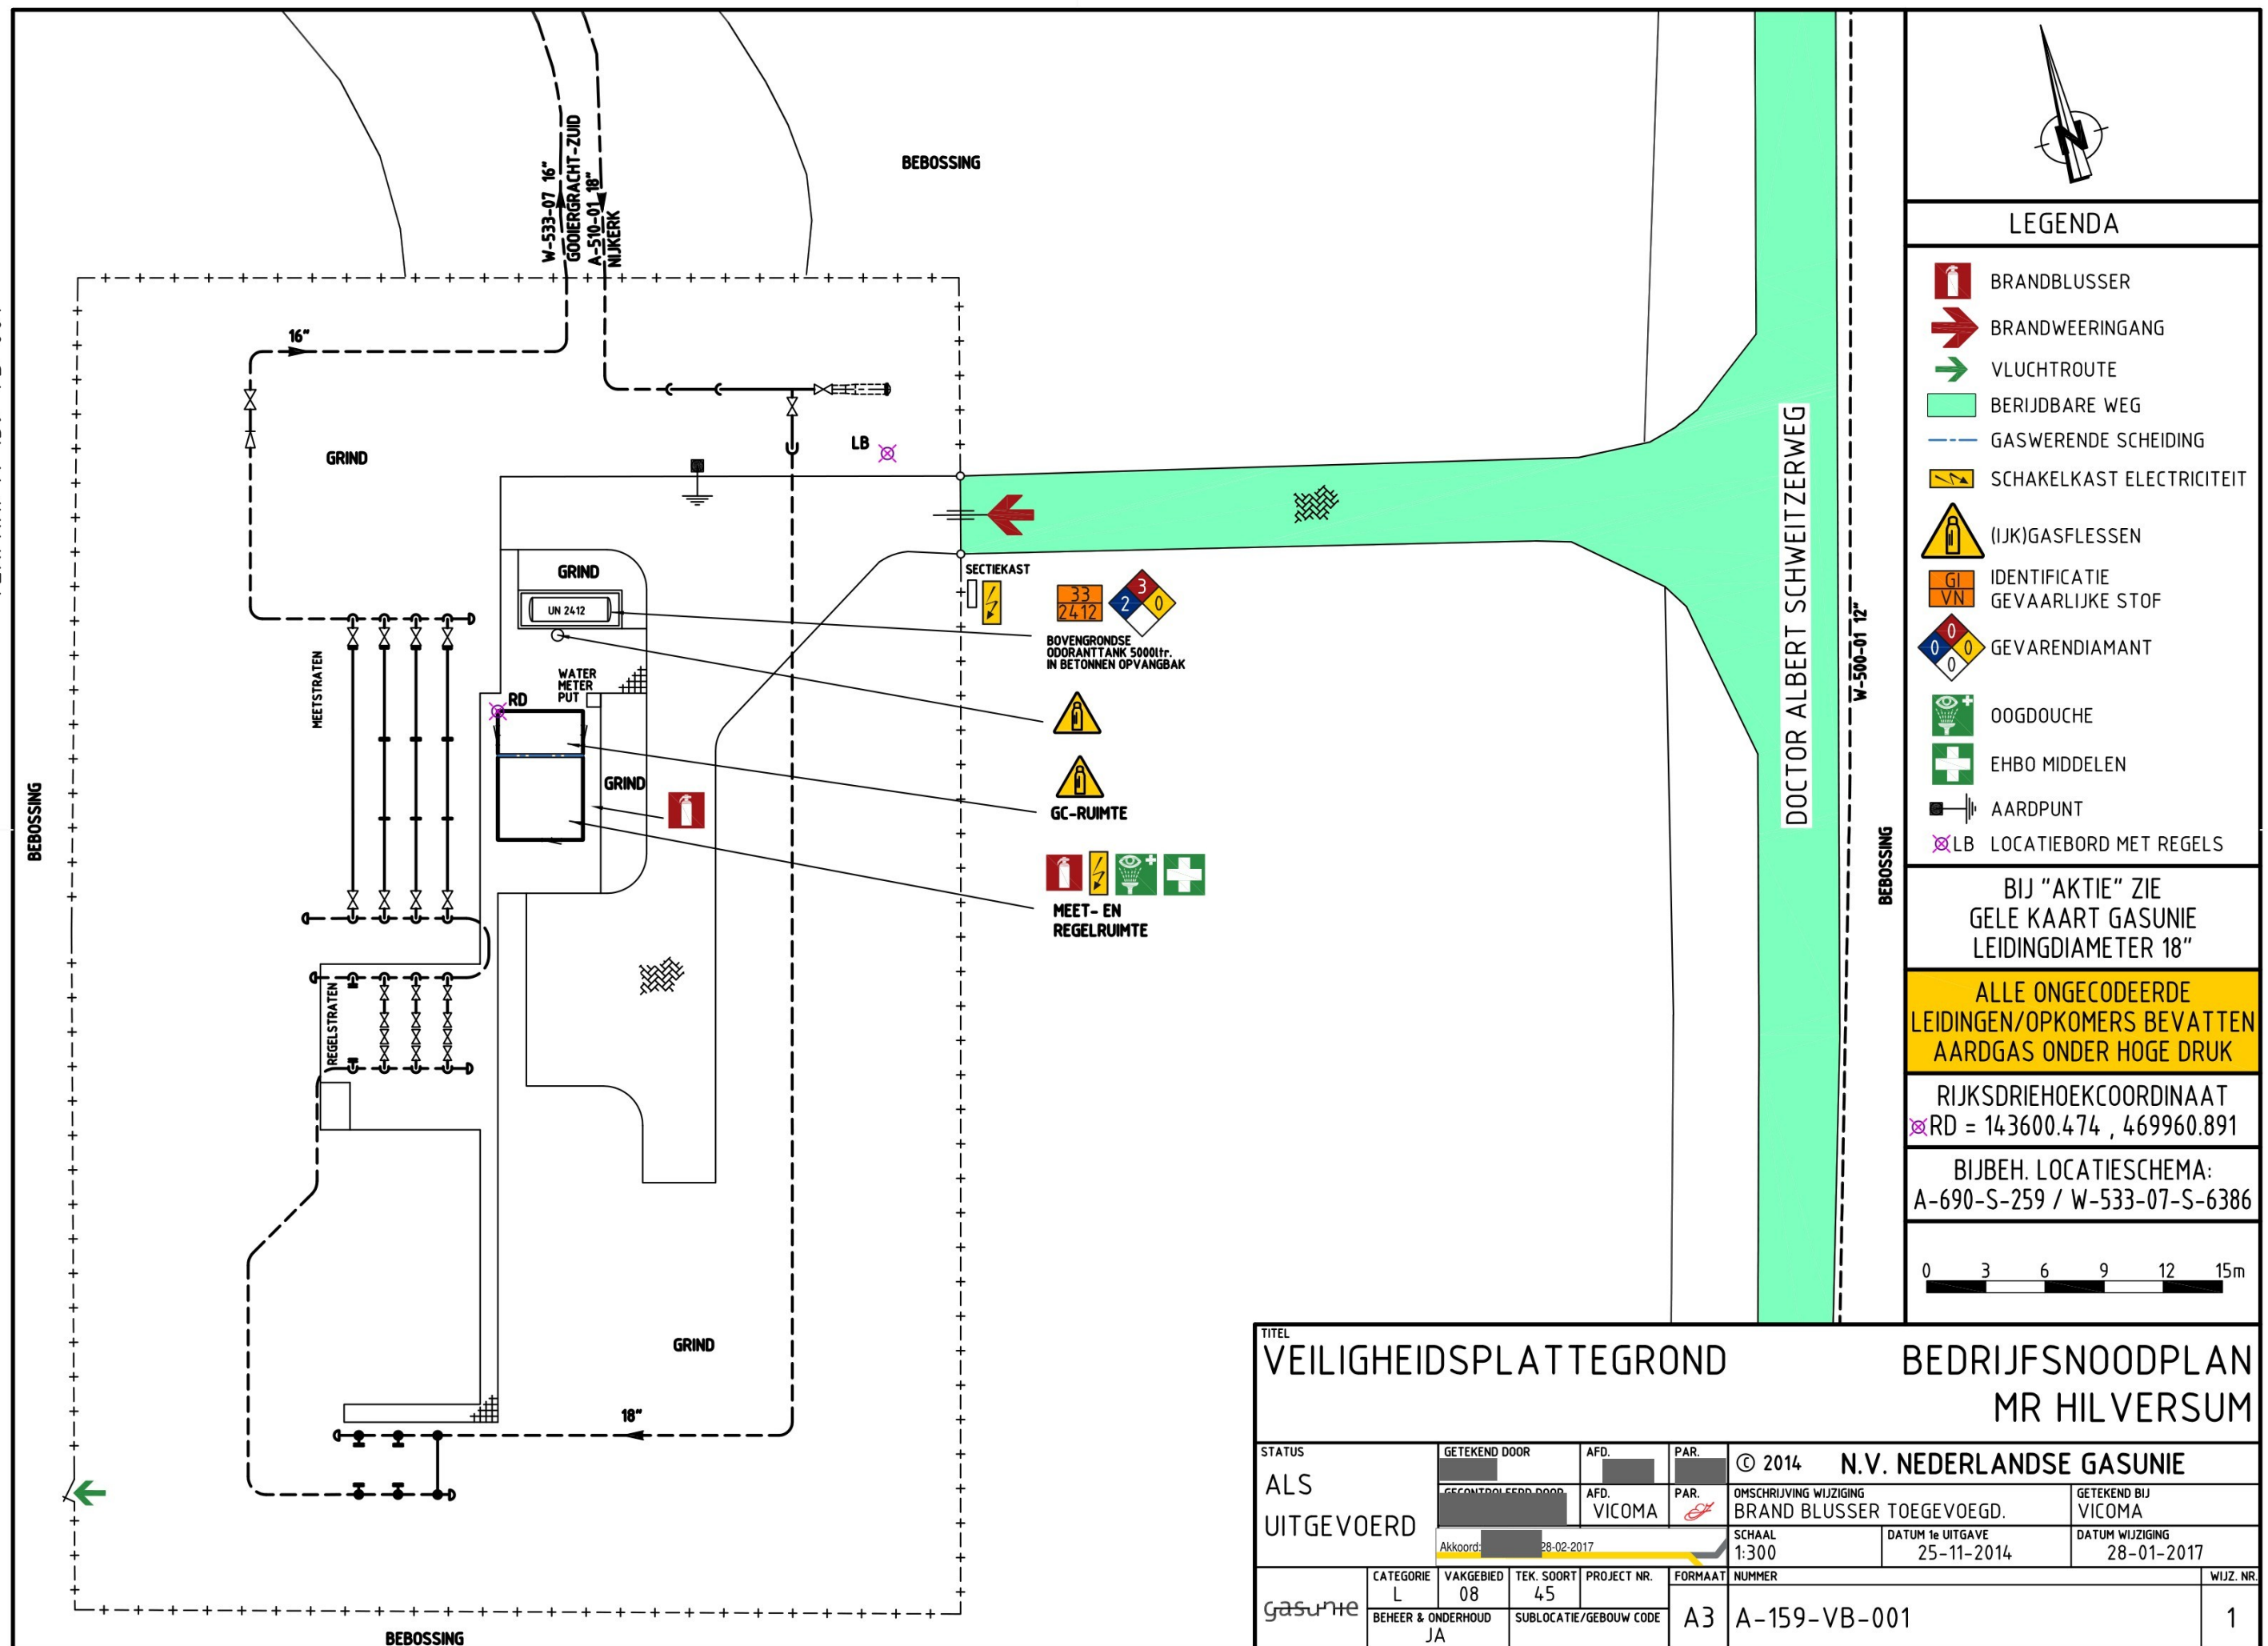

LEGENDA

- BRANDBLUSSER
- BRANDWEERINGANG
- VLUCHTROUTE
- BERIJDBARE WEG
- GASWERENDE SCHEIDING
- SCHAKELKAST ELECTRICITEIT
- (IJK)GASFLESSEN
- IDENTIFICATIE GEVAARLIJKE STOF
- GEVARENDIAMANT
- OOGDOUCHE
- EHBO MIDDELEN
- AARDPUNT
- LOCATIEBORD MET REGELS

BIJ "AKTIE" ZIE
GELE KAART GASUNIE
LEIDINGDIAMETER 18"

ALLE ONGECODEERDE
LEIDINGEN/OPKOMERS BEVATTEN
AARDGAS ONDER HOGE DRUK

RIJKSDRIEHOECKCOORDINAAT
RD = 143600.474 , 469960.891

BIJBEH. LOCATIESCHEMA:
A-690-S-259 / W-533-07-S-6386

0 3 6 9 12 15m

TITEL					BEDRIJFSNOODPLAN			
VEILIGHEIDSPLATTEGROND					MR HIL VERSUM			
STATUS ALS UITGEVOERD	GETEKEND DOOR		AFD.	PAR.	© 2014 N.V. NEDERLANDSE GASUNIE			
	GECONTROLEERD DOOR		AFD.	PAR.	OMSCHRIJVING WIJZIGING		GETEKEND BIJ	
			VICOMA		BRAND BLUSSER TOEGEVOEGD.		VICOMA	
	Akkoord: 28-02-2017				SCHAAL 1:300		DATUM 1e UITGAVE 25-11-2014	DATUM WIJZIGING 28-01-2017
gasunie	CATEGORIE	VAKGEBIED	TEK. SOORT	PROJECT NR.	FORMAAT	NUMMER		WIJZ. NR.
	L	08	45		A3	A-159-VB-001		1
	BEHEER & ONDERHOUD JA		SUBLOCATIE/GEBOUW CODE					