



Linker zijgevel
(bestaand)

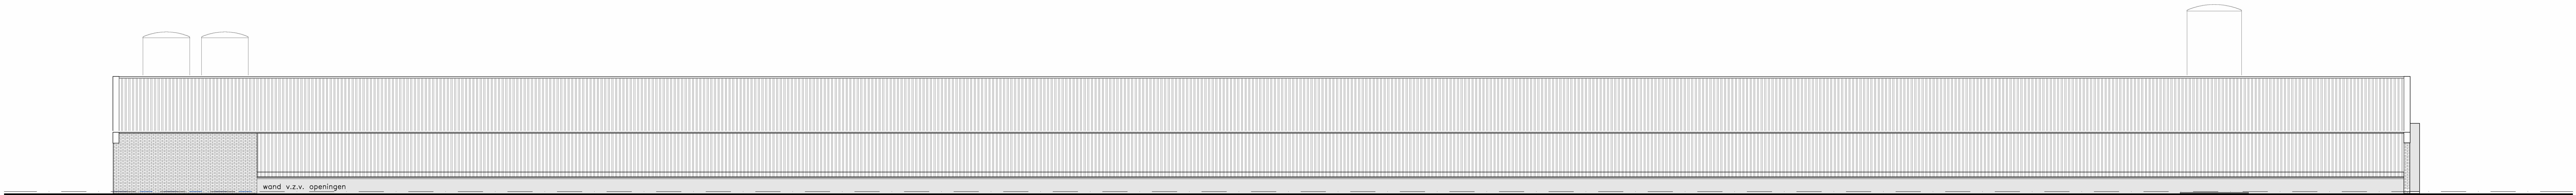

Rechter zijgevel
(bestaand)

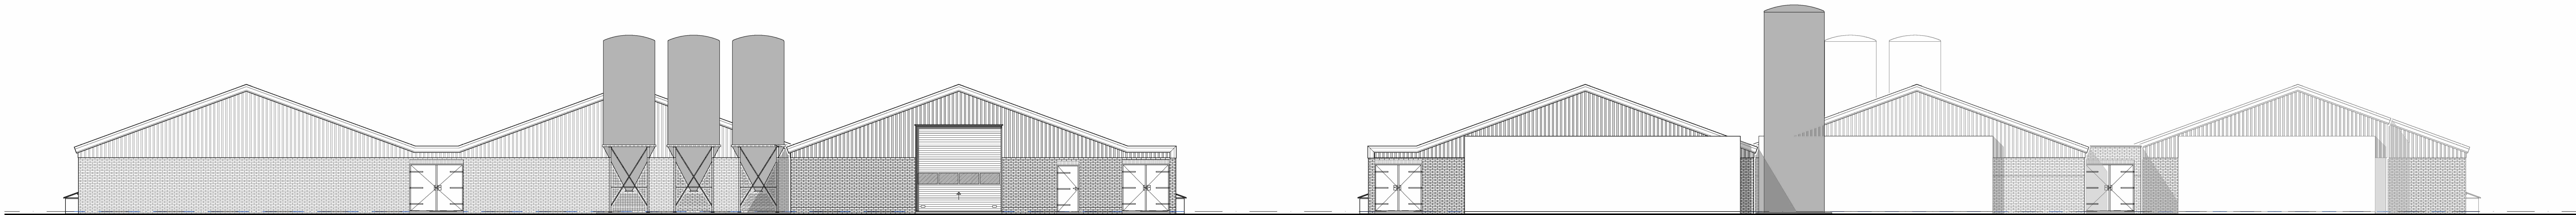

Voorgevel
(bestaand)

Achtergevel
(bestaand)

Overzicht tekeningen

V00a : Plattegrond en doorsnede (bestaand)
V00b : Gevelaanzichten (bestaand)
V10a : Plattegrond en doorsnede (nieuw)
V10b : Gevelaanzichten (nieuw)
V11 : Studie bestaand-nieuw (1:1000)

Alle maten in het werk controleren

Benaming
Nieuw te plaatsen luchtwassers en te bouwen waswaterput
Gevelaanzichten (bestaand)

Schaal
1:100

Formaat
A1

www.dlvadvies.nl

DLV
ADVIES
&RESULTAAT

Opdrachtgever:
De Rooij Varkens
Bouwkundig: Berkel Enschede
Telefoon:
Mobiel:
Email: info@de-rooij.nl

Bouwkundige:
B124

Projectleider:
Telefoon:
Email: j.degroot@dlvadvies.nl

DLV Advies
Postbus 511
Bijlmer
Telefoon:
Email: info@dlvadvies.nl

Projectnummer:
303940

Werknummer:
B250910-21

Stat:
V00b

25-10-2025
EJ

Wijzigingen:
A
B
C
D

Kleurcode:
A
B
C
D