




Situatie - bestaand

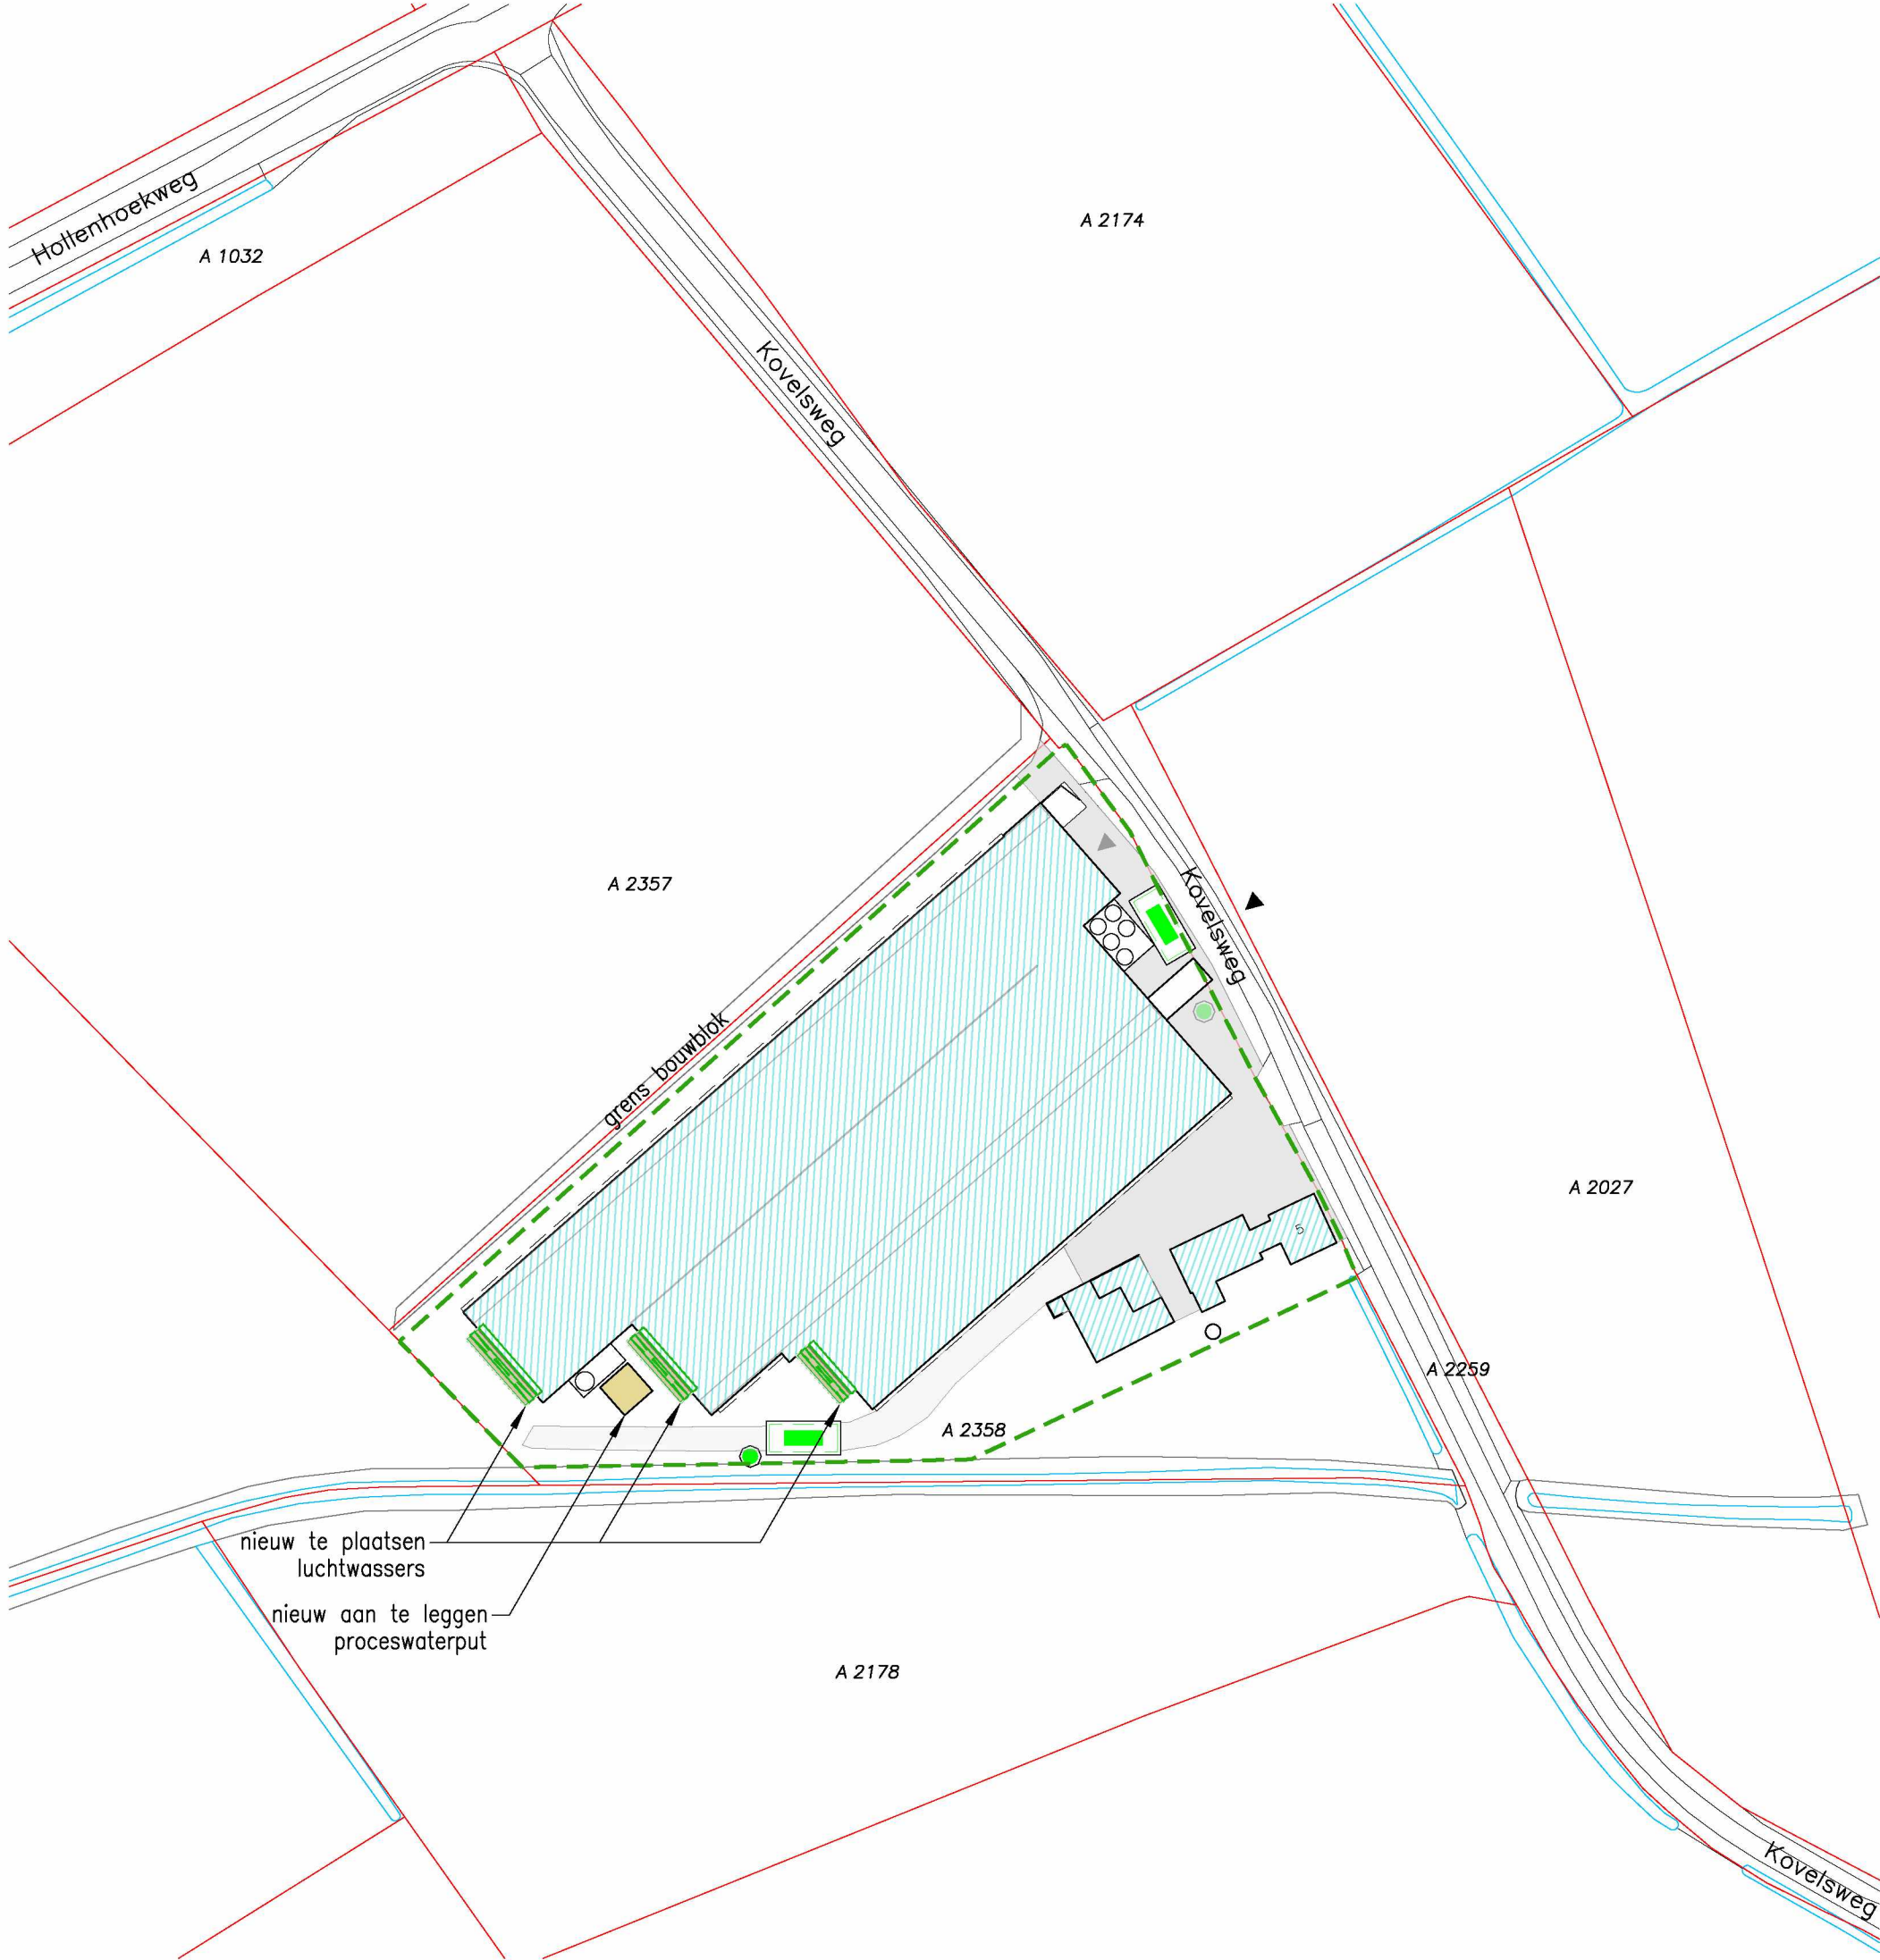

-  : brandweer opstel plaats (min. 10x4m, vrije hoogte van 4,20 meter)
-  : bluswaterput (60 m³/uur met koppelingsmogelijkheid brandweer) (positie op het eigen erf nader te bepalen)

Situatie - nieuw

Bluswater/brandputten

I.o.m. de brandweer wordt een niet-openbare bluswatervoorziening op het eigen terrein aangebracht, met een minimale capaciteit van 60m³/uur, op maximaal 100m vanaf het bouwwerk. De exacte plaats en uitvoering gebeurt in overleg met de brandweer. Deze put zal gereed zijn voor de ingebruikname van de nieuwbouw

De primaire bluswatervoorziening bevindt zich op maximaal 40 m van het eerste blusvoertuig. Bij een inzendtepte van meer dan 60 m is er een voor de hulpdiensten bereikbare secundaire bluswatervoorziening noodzakelijk van 60 m³/uur

De benodigde verharding van de openbare weg naar de waterwinplaats en de opstelplaats voor het blusvoertuig dienen geschikt te zijn voor een asbelasting van 10 ton en een totaalgewicht van 18 ton (vrije breedte 5m, vrije hoogte 4,2m)

Situatie

Gemeente : haaren
Sectie : A
Nummer : 2357,2358
Schaal : 1:2000

► Aanduiding voorgevel

Benaming:

Situatie bestaand-nieuw (1:1000)
Plattegrond en doorsnede (bestaand)

www.dlvadvies.nl

Schaal:

1:1000

Formaat:

A2

Opdrachtgever:

De Rooij Varkens BV
Kruisakker 34
5056 LS Berkel Enschoot
Telefoon:

DLV Advies
Postbus 511
5400 AM Uden

Telefoon:

E-mail:

0413-336800
info.bmt@dlvadvies.nl

Bouwlocatie:

Kovelsweg 5
5076 NK Haaren

Projectleider:

Telefoon:

E-mail:

512 x 10 512 x 10
512 x 10 512 x 10
@dlvadvies.nl

Datum:

25-10-2025

EJ

Wijzigingen:

A 04-11-2025

EJ

B

C

D

Klantrnummer:

303940

Werknummer:

B250910-21

Blad:

V11



&RESULTAAT

NIETS UIT DEZE TEKENING MAG GEHEEL OF GEDEELTELIJK WORDEN OVERGENOMEN EN VERMENIGVULDIGD ZONDER VOORAFGAANDE SCHRIFTELIJKE TOESTEMMING © COPYRIGHT 2015 DLV BOUW, MILIEU EN TECHNIEK BV