
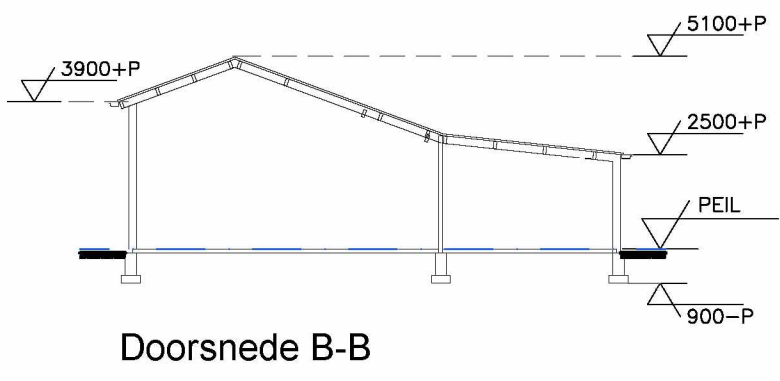
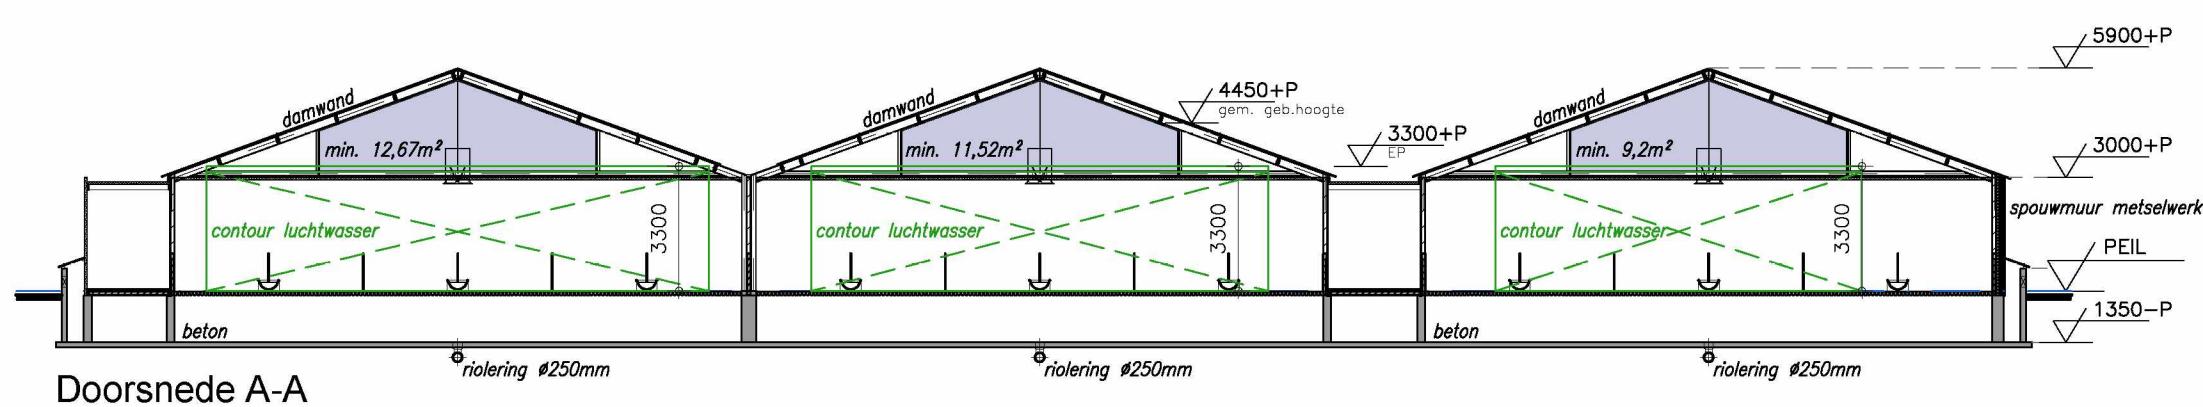
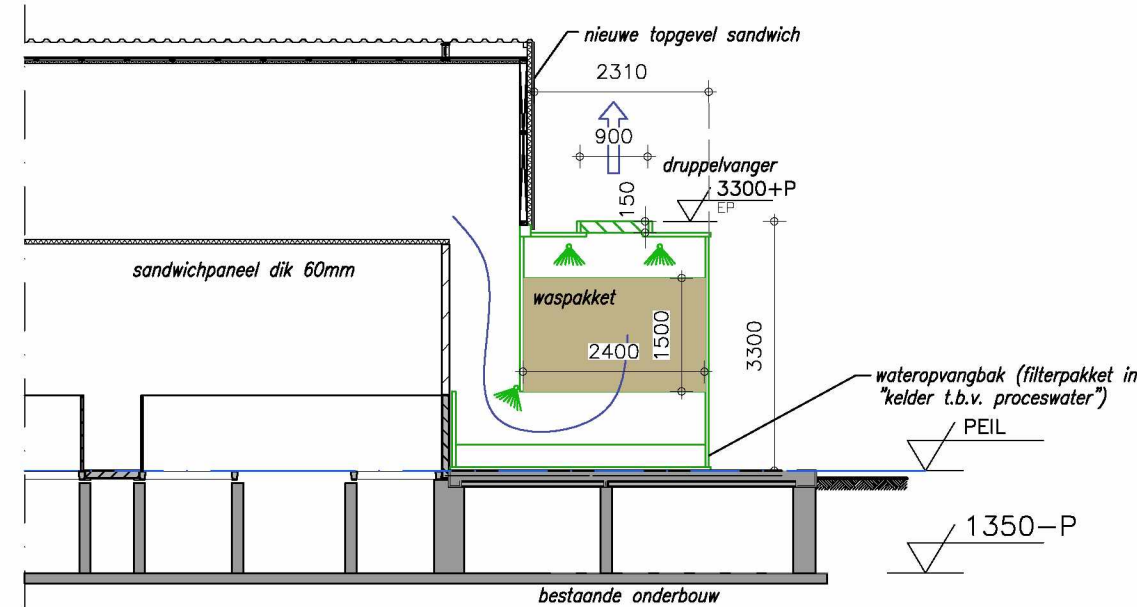
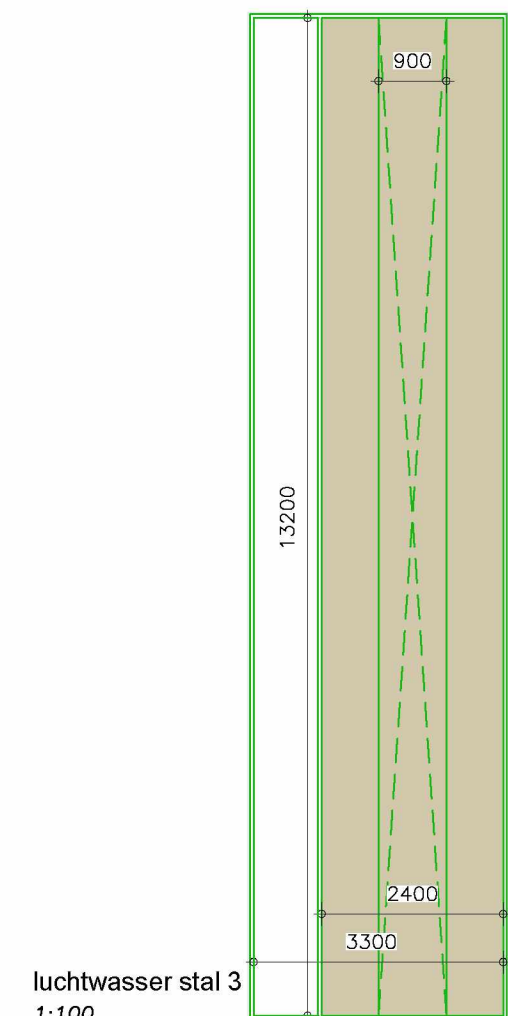
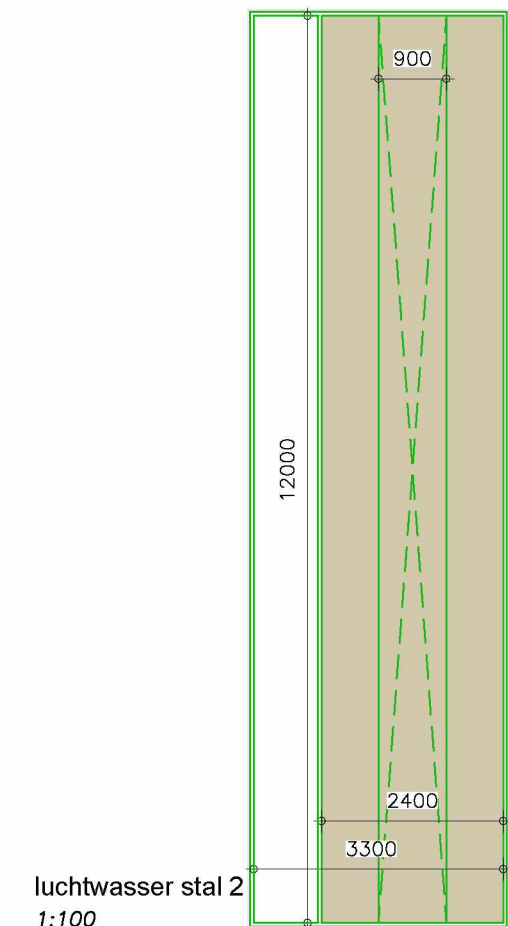



Aanvraag vergunning - optie 1						
Gebouw	OfsCode	norm	toelichting	omschrijving	omschrijving	Aantal daren
1	HD 5.100	BWL 2008.12	Overige huisvestingsplannen	Biologische luchtwassysteem met watergrif	Veevarkens	768
2	HD 5.100	BWL 2008.12	Overige huisvestingsplannen	Biologische luchtwassysteem met watergrif	Veevarkens	1056
3	HD 5.100	BWL 2008.12	Overige huisvestingsplannen	Biologische luchtwassysteem met watergrif	Veevarkens	1152

renvooi leidingen	
1	880 m²
2	1200m²
3	1300m²

mestopslag	
Gebouwt:	Mestopslag
1	880 m²
2	1200m²
3	1300m²

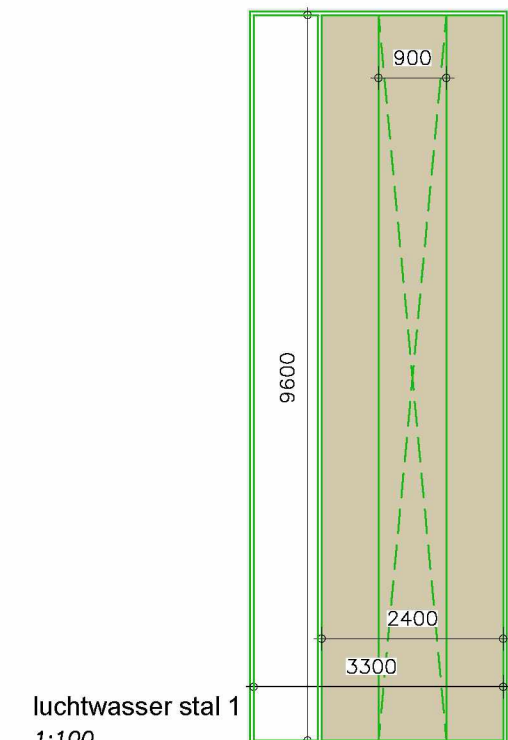

Symbolen					
Symbol	Gebouw	Omschrijving	Aantal	Inhoud	Vermogen kW p.st.
1. GROEIDST OFFEN EN PRODUCTEN					Substaal 1,300
1.2 Milieugevoelige stoffen					Substaal --
1	4	Propagator	1	1200 L	--
2	4	Diesel (tank in lekbo)	1	1200 L	--
3	4	Smeerolie (vet in lekbo)	1	60 L	--
4	4	Afgevoerde olie (vet in lekbo)	1	60 L	--
5	4	IBC met zuur	1	1000L	--
6	3	Diergeneesmiddelen kast	1	10 L	--
7	3	IBC met loog	1	1000L	--
1.3 Koeling					Substaal 1,300
8	1	Koudwaterkoeling (R-290, 130 gram)	1	950L	1,300
1.4 Andere stoffen of producten					Substaal --
9	1	Opslag spulwater (in silo)	1	40 m³	--
10	1	Mengvoeder (in silo)	5	2400n	--
11	1	Alvalcontainer	1	600L	--
12	3	Waterloot	1	3000L	--
2. ENERGIE					Substaal 261,750
2.1 Verlichting					Substaal 45,500
13	1	Meel-/lampoon	29	--	--
14	1	Ventilator	17	ø900mm	1,500
15	3	Noodstroomaggregaat	1	20,000	20,000
2.2 Verbrandingsmotoren					Substaal 60,000
16	1	Tractor	1	--	60,000
2.3 Verwarmingsinstallaties					Substaal 90,000
17	3	DV-ketel	2	--	45,000
2.4 Overig opgesteld vermogen					Substaal 66,250
18	--	Vijelmotor	5	--	0,750
19	1	Besturing luchtwater	1	--	4,000
20	3	Roeder	2	--	4,400
21	4	Dieselpomp	1	--	0,500
22	3	Voermenger	1	--	5,000
23	3	Voerpomp	1	--	4,400
24	3	Voerpomp	1	--	6,600
25	--	Hagedruktreiner	2	--	4,500
26	3	Bron grondwater	1	--	2,200
27	3	Hagedruktreiner	1	--	2,200
28	3	Compressor	1	--	1,100
29	4	Diverse handgereedschappen	1	--	10,000
30	4	Kolomboommachine	1	--	1,500
31	4	Lansspaan (mobiel)	1	--	4,500
32	4	Slijpmachine	1	--	0,500
33	3	Menger	2	2000L	--
34	4	Compressor (mobiel)	1	--	2,200
4. OVERIG					Substaal --
4.1 Brandveiligheid					Substaal --
35	--	Brandblusser	7	12 kg	--
Totaal					263,050

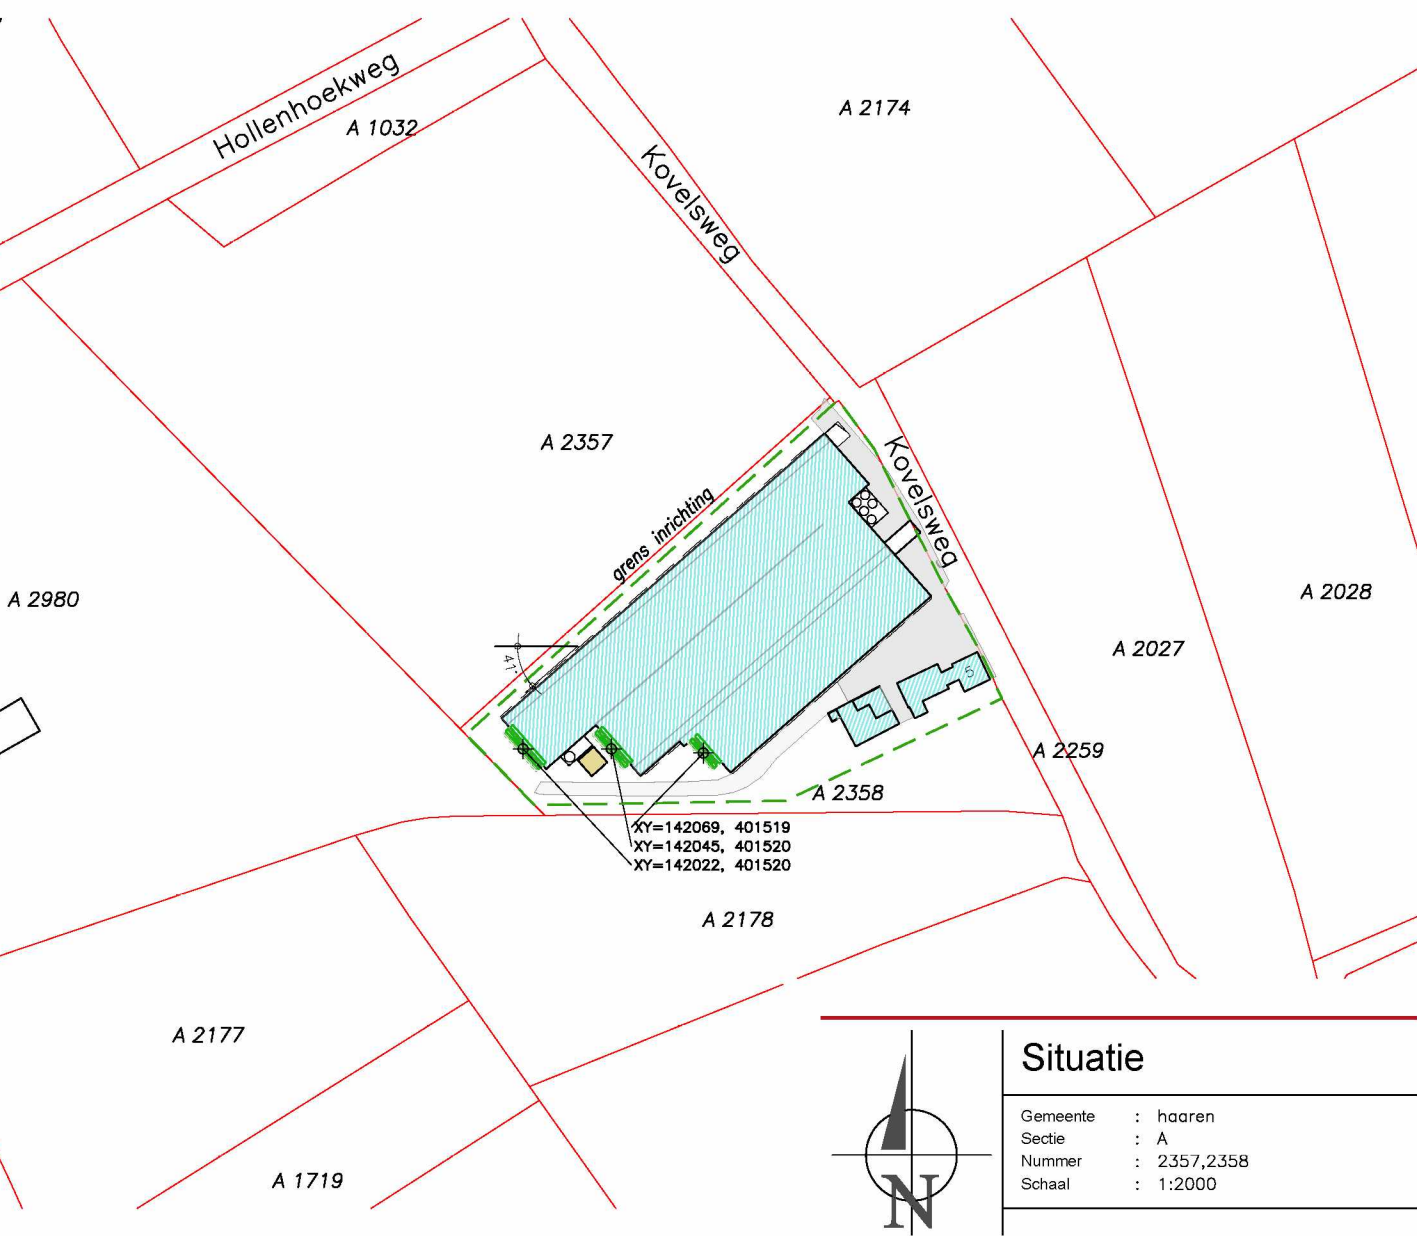

Aanvraag omgevingsvergunning					
De aanvrager: d.d.					
Benoeming: Inrichtingstekening					
Plattegrond, doorsneden en situatie					
Schaal: 1:200		Formaat: A1		Datum: 25-10-2025	
Onderschrift: De Ruur Vanier BV		DLV Advies		EJ	
Kruisakker 34		Postbus 511		EJ	
5056 LS Berkel Enschoot		5400 AM Uden		EJ	
Telefoon: 0413-398800		Telefoon: 0413-398800		EJ	
Mobiel: 0317-491475		Mobiel: 0317-491475		EJ	
E-mail: deroovarkens@gpm.nl		E-mail: info.bmi@dvladvies.nl		EJ	
Bouwlocatie: Kovelweg 5		Projectnummer: 303940		Bld: M10	
5076 WK Haaren		E-mail: info.bmi@dvladvies.nl		Bld: M10	

NOTE: UPT: DOOR: TOEGANG: WAS: SCHIL: OF: RECHTELING: WERK: ONDERHOUD: EN: VERHOUDING: ZONDER: VERHOUDING: SCHIL: TOEGANG: © COPYRIGHT: 2015: DLV: ADVIES: NEDERLAND: IN: TECHNIEK: BV