



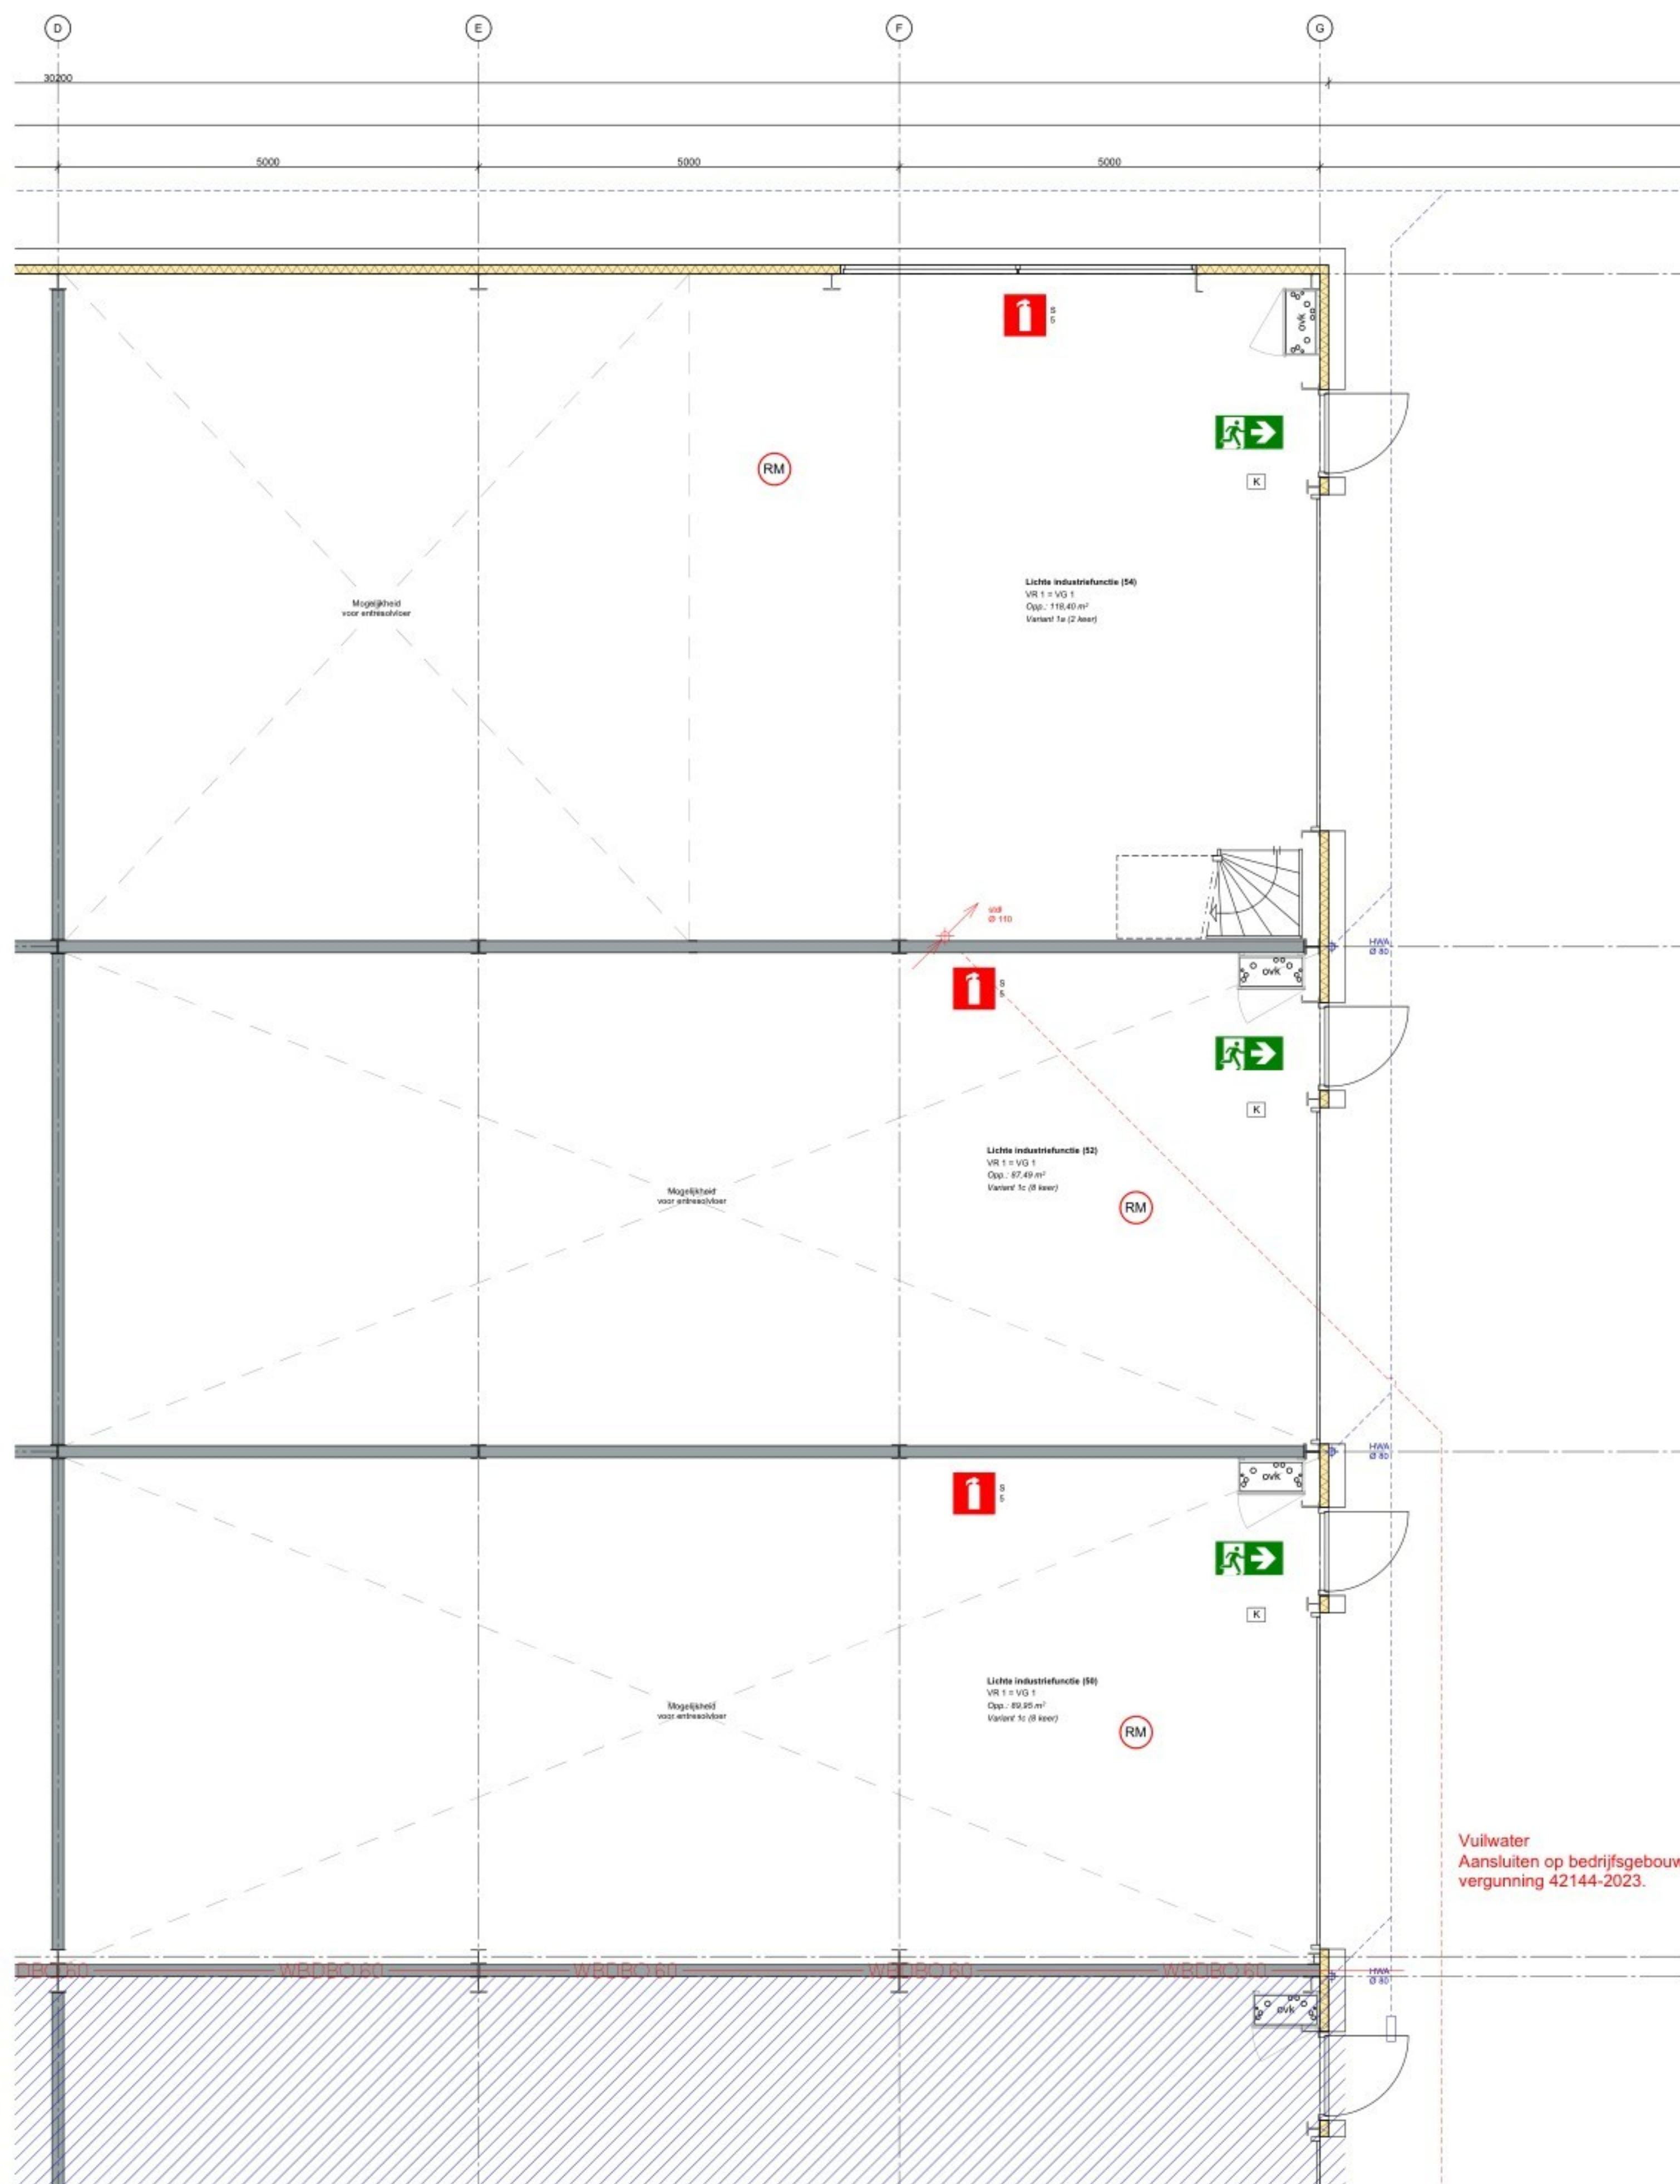

Units - begane grond

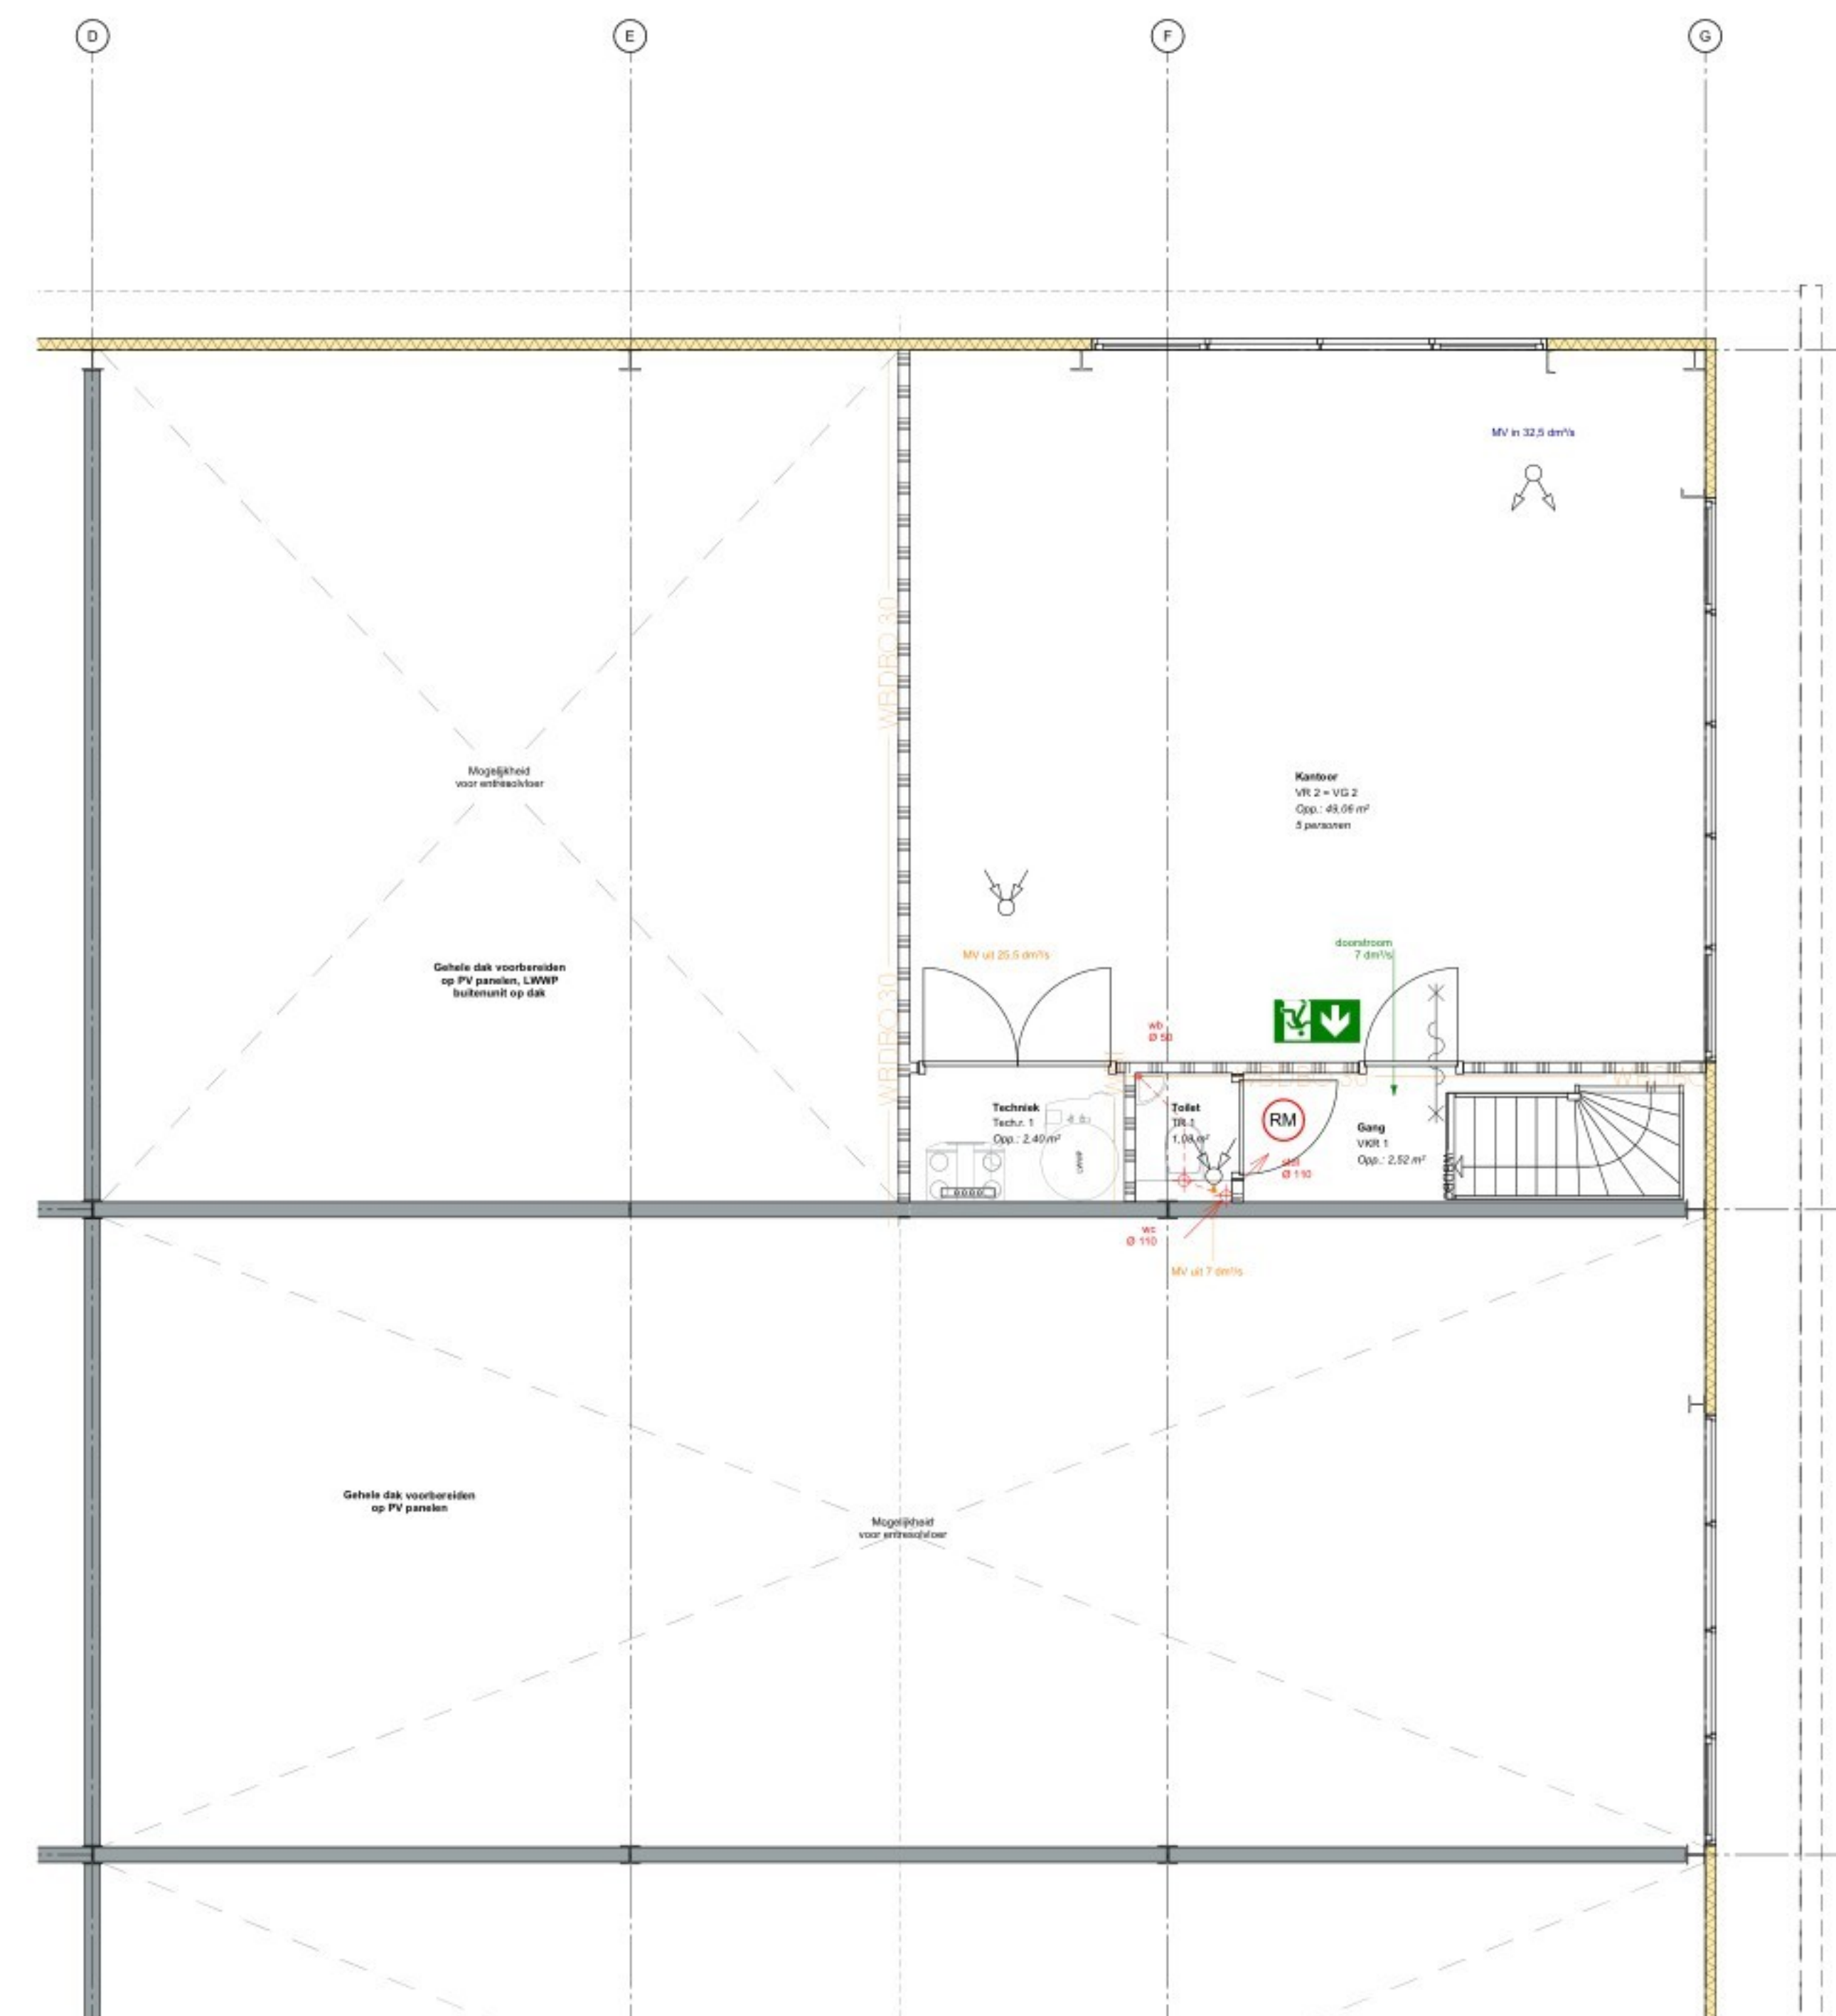

Units - verdieping



"van visie naar ontwerp,
van ontwerp naar realisatie,
van realisatie naar beleving"

Studio SBA
Woedechell 18b, 5411 BK, Zeeland

info@studio-sba.nl
www.studio-sba.nl

opdrachtgever:
Zeelandsdijk Vastgoed B.V.

project:
Uitbreiding bedrijfsruimten Zeelandsdijk 51 te Elsendorp

betreft:
Plattegronden 1:50

datum tekening:
06-03-2025

onderdeel:
Omgevingsvergunning

datum vorige tekening:
-

afmeting:
A1

schaal:
1:50

werksnummer:
RS-24-23

tekeningnummer:
TO-1.02