




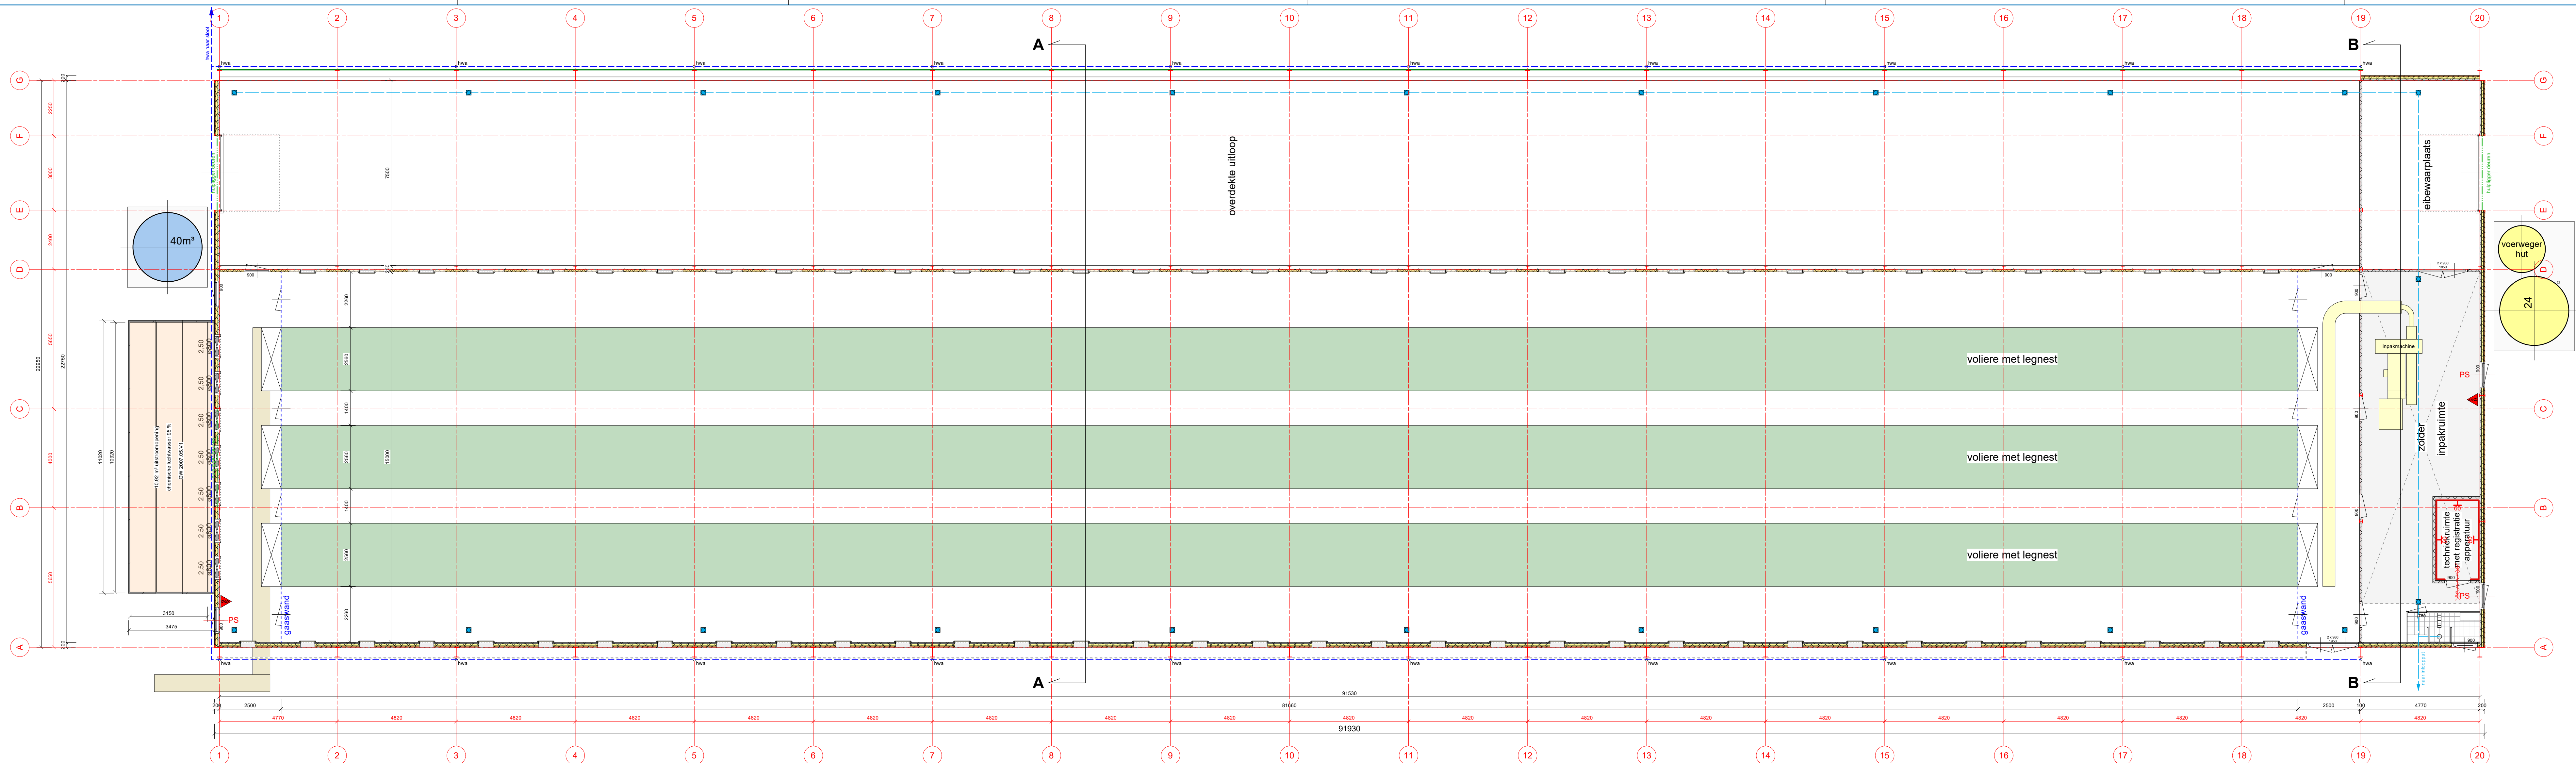


PLATTEGROND

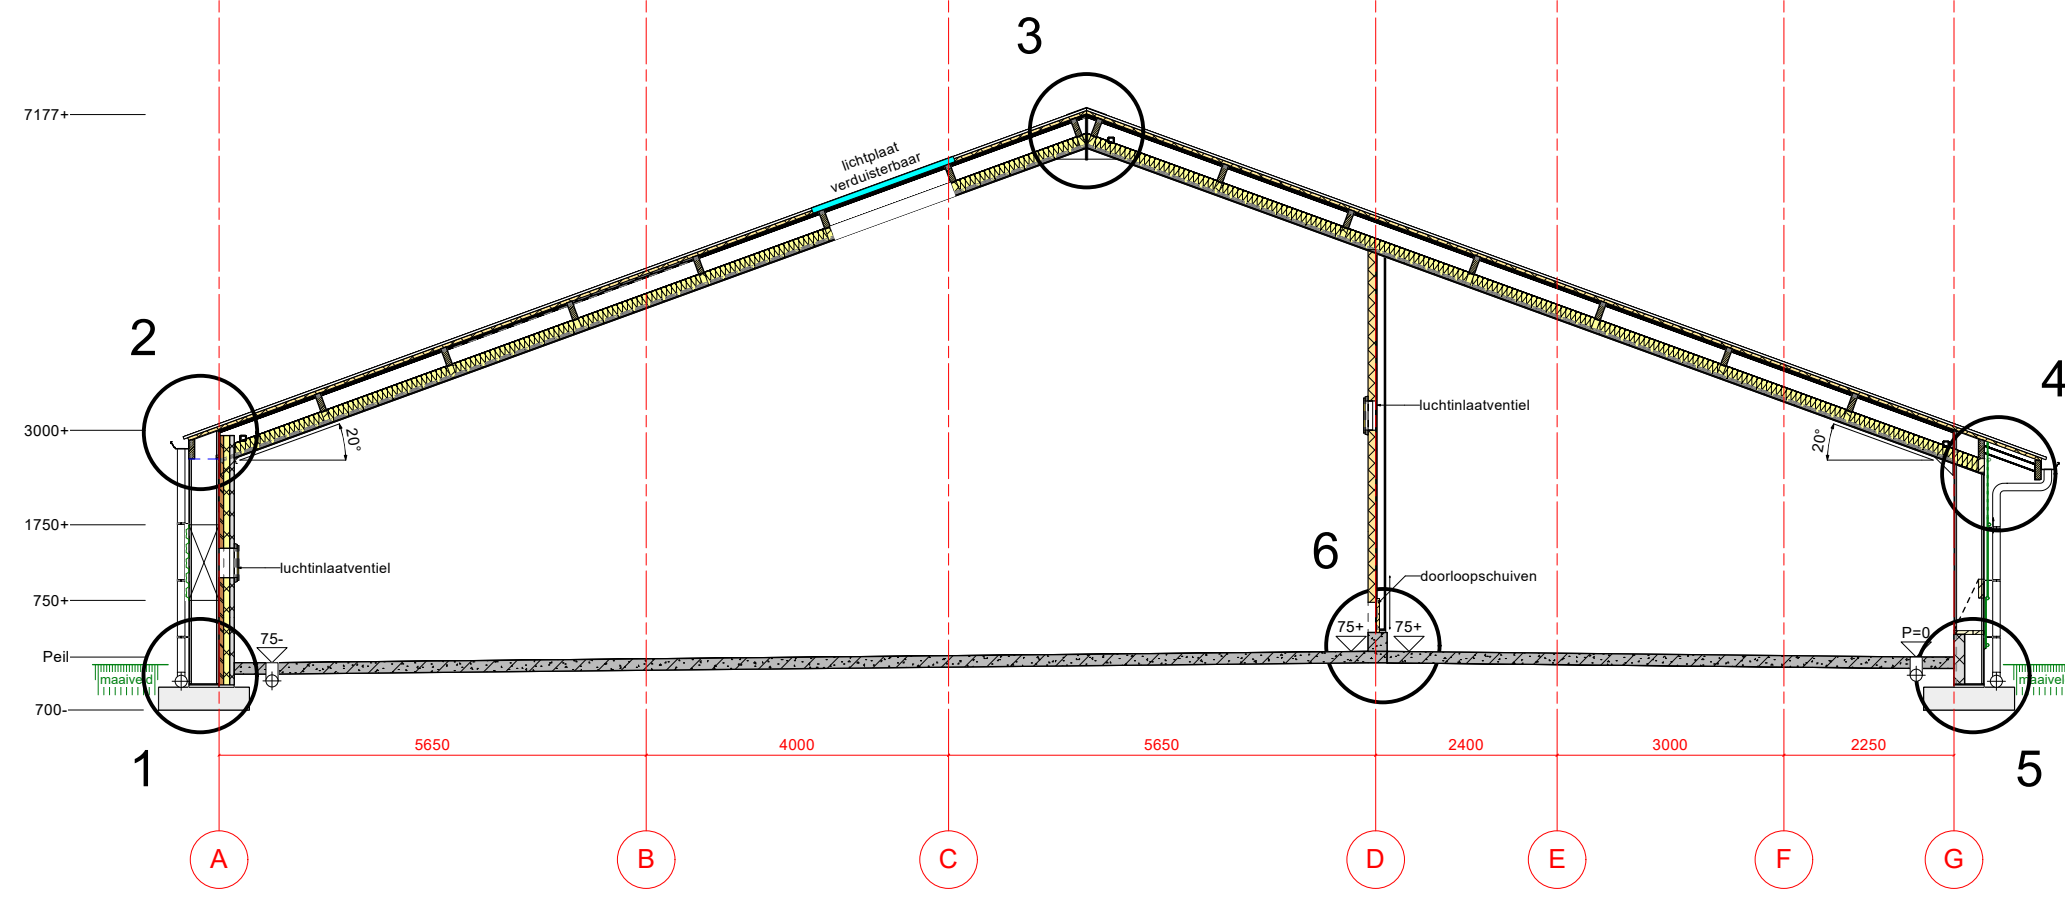


DOORSNEDE A-A

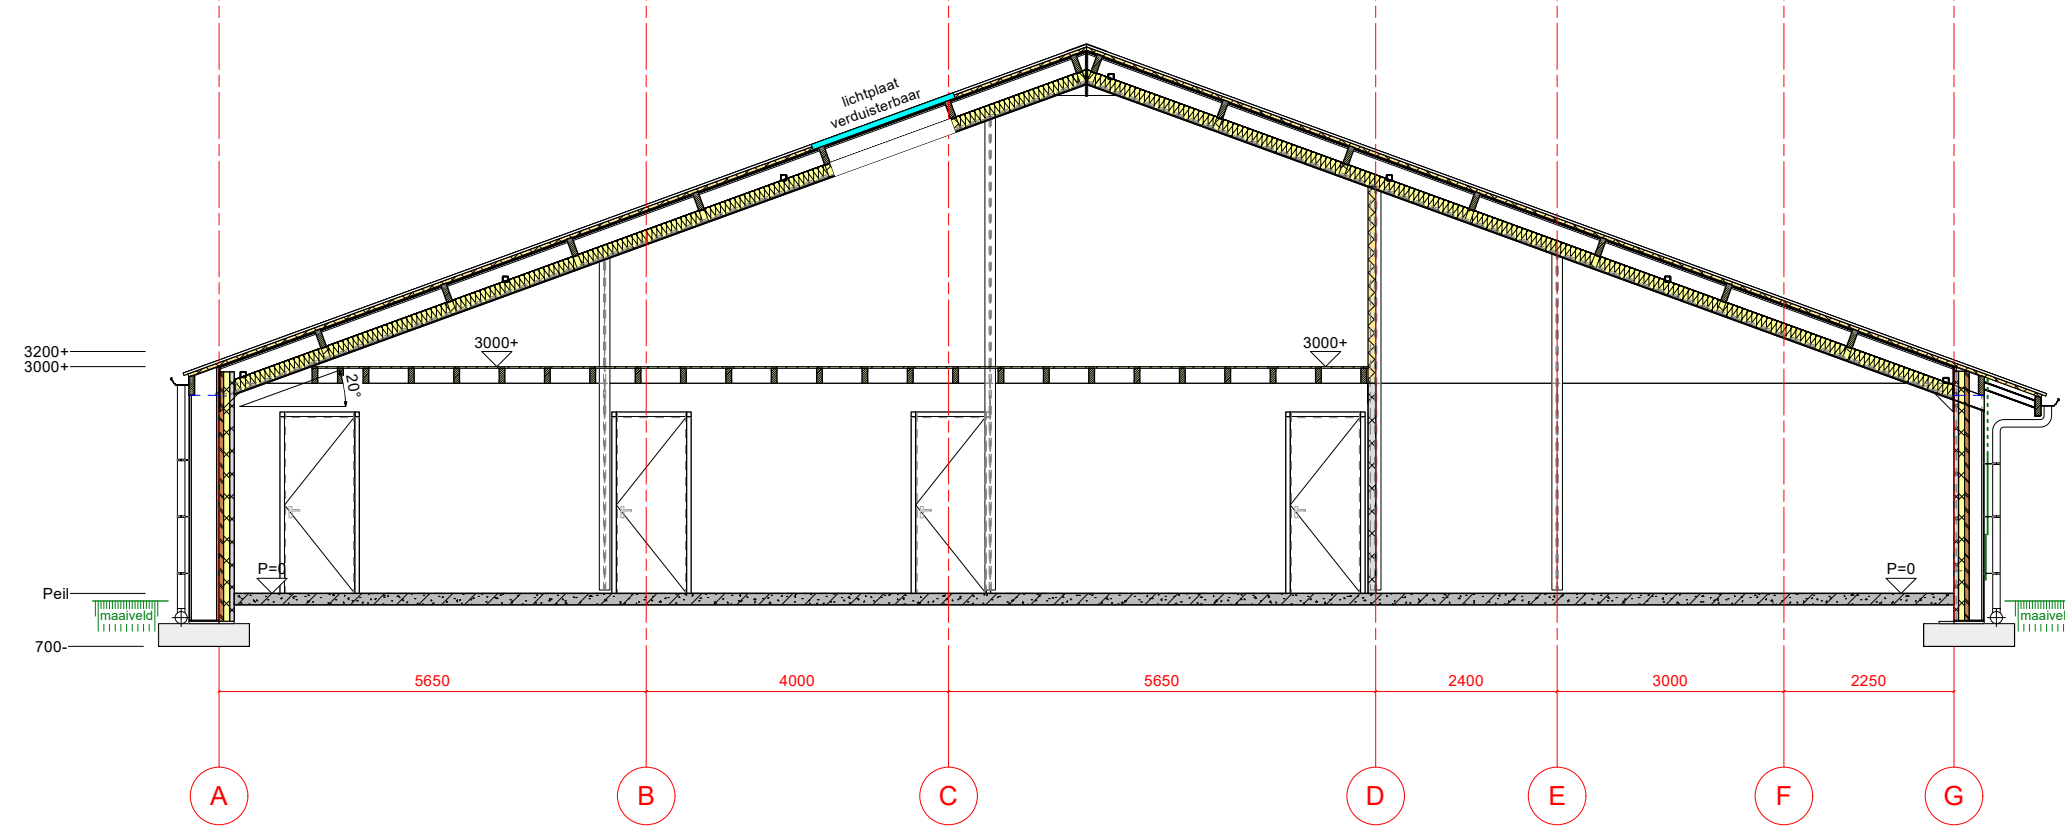


DOORSNEDE B-B

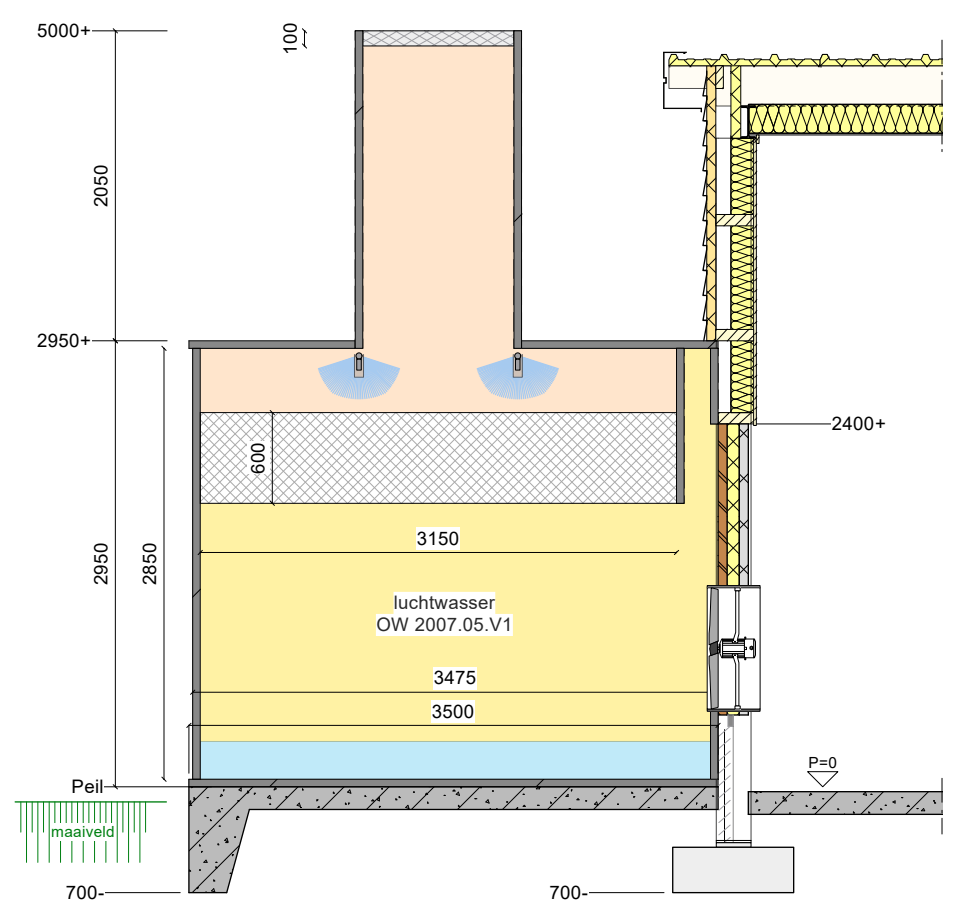


principe doorsnede luchtwasser (1:50)

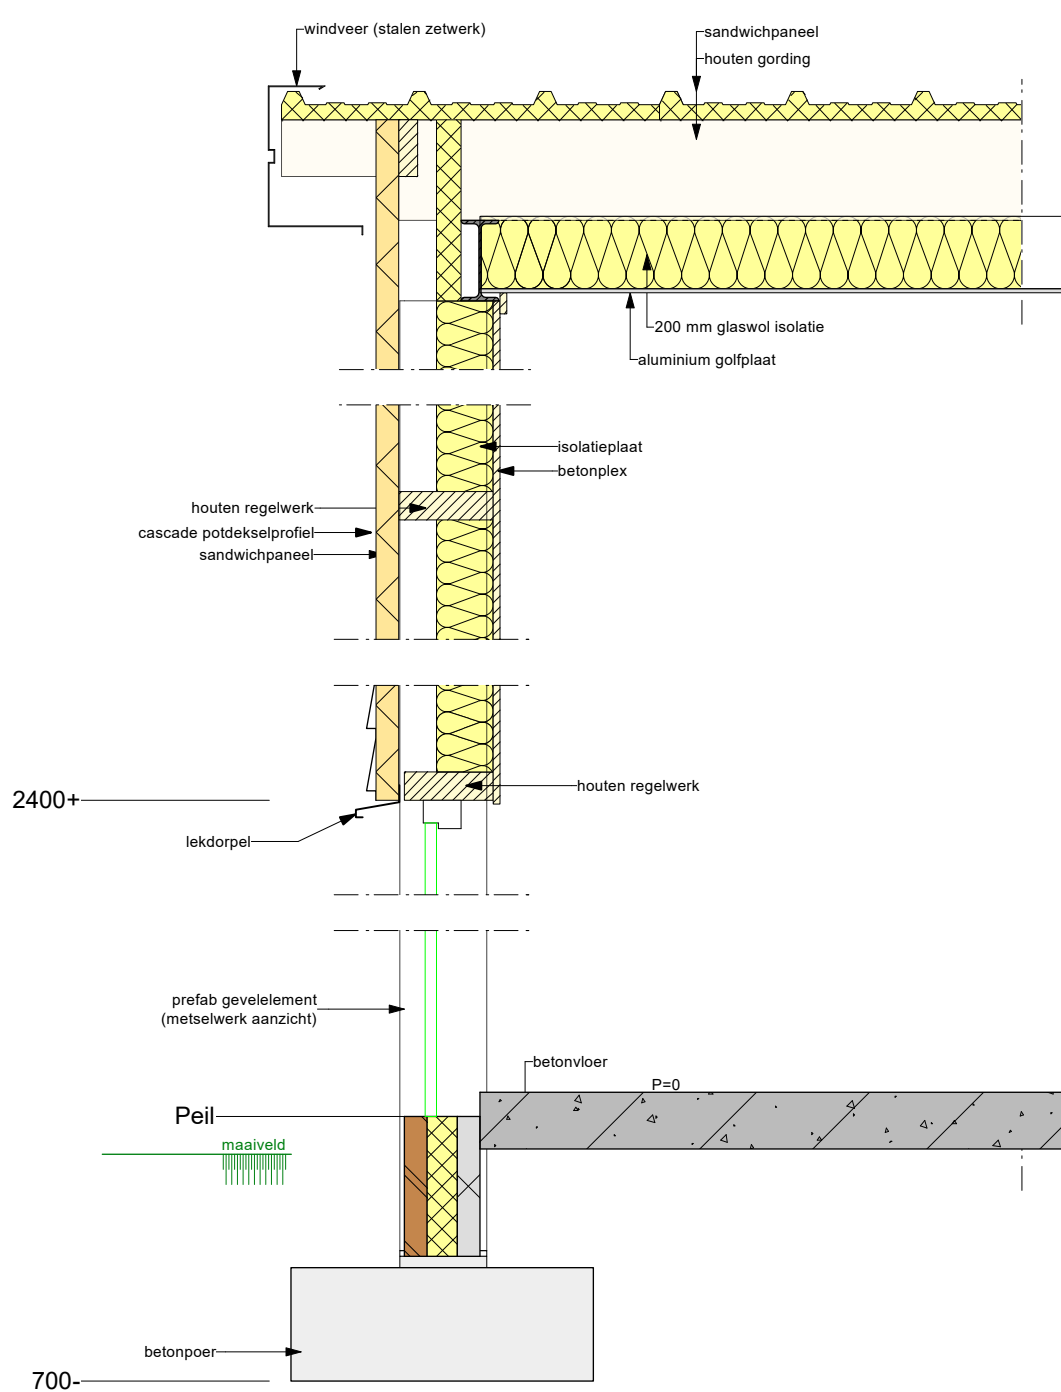


principe eindgeveldetail

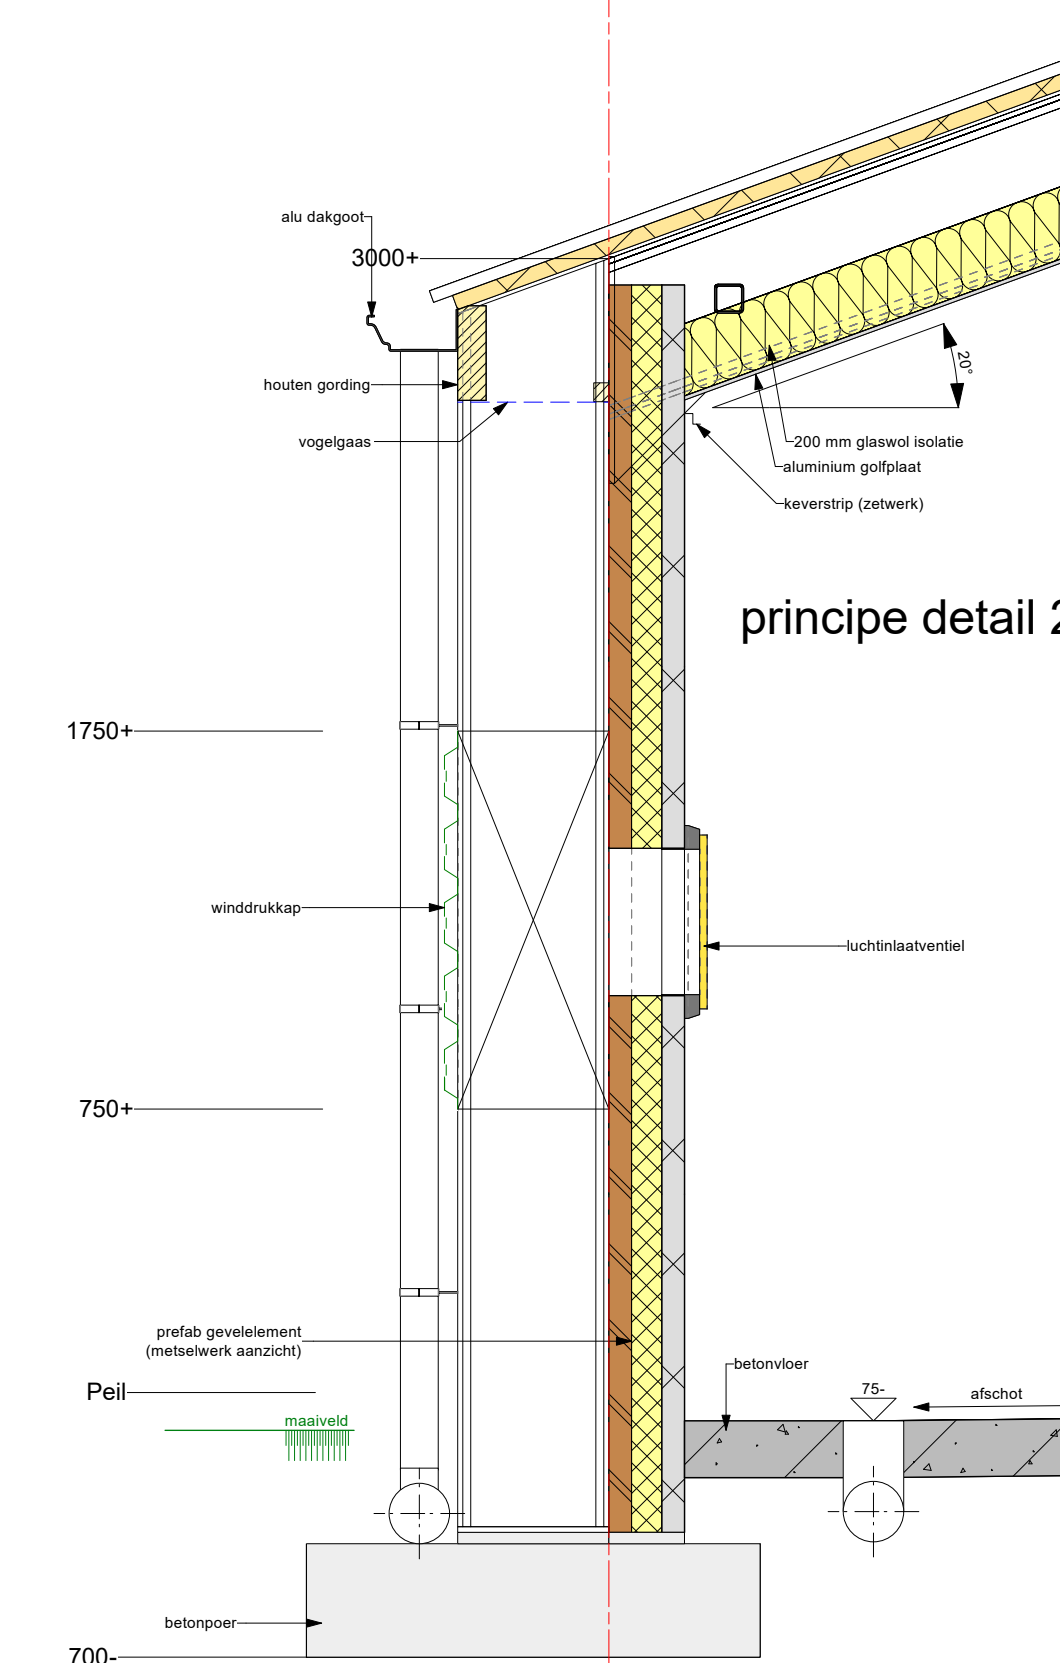


principe detail 1

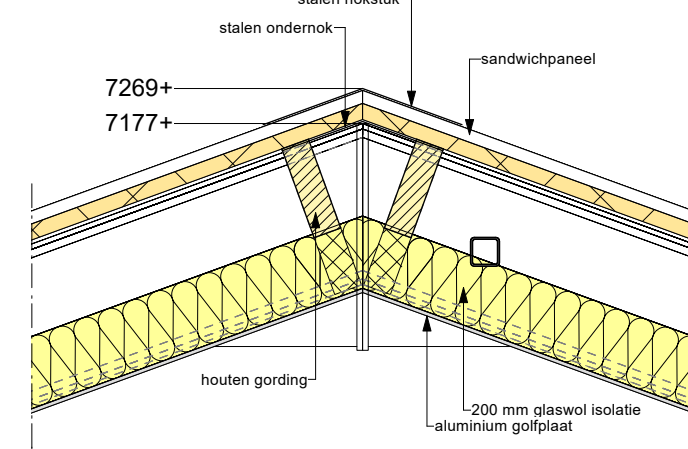


principe detail 2

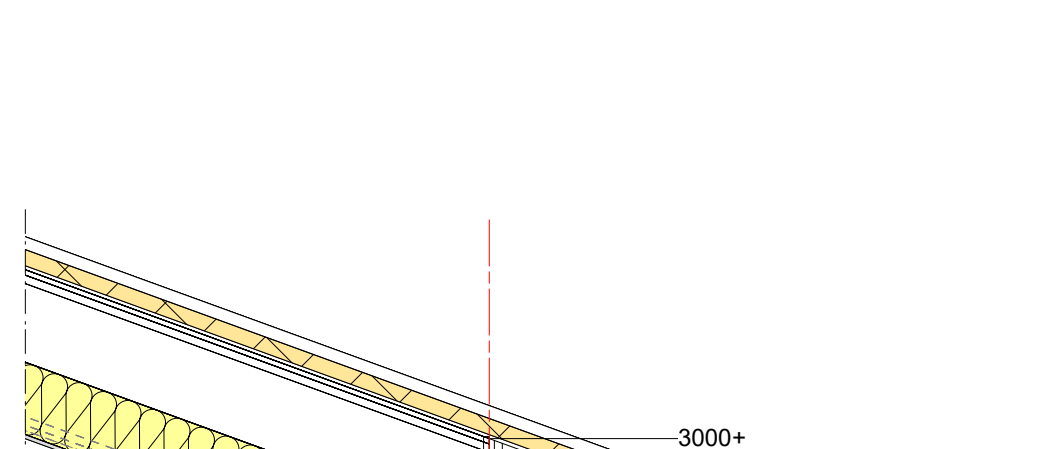

principe detail 3

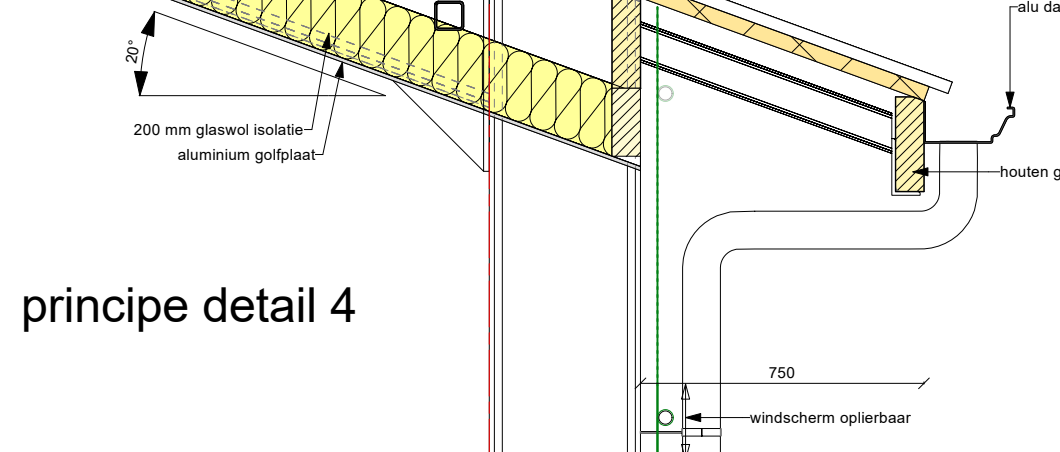

principe detail 4

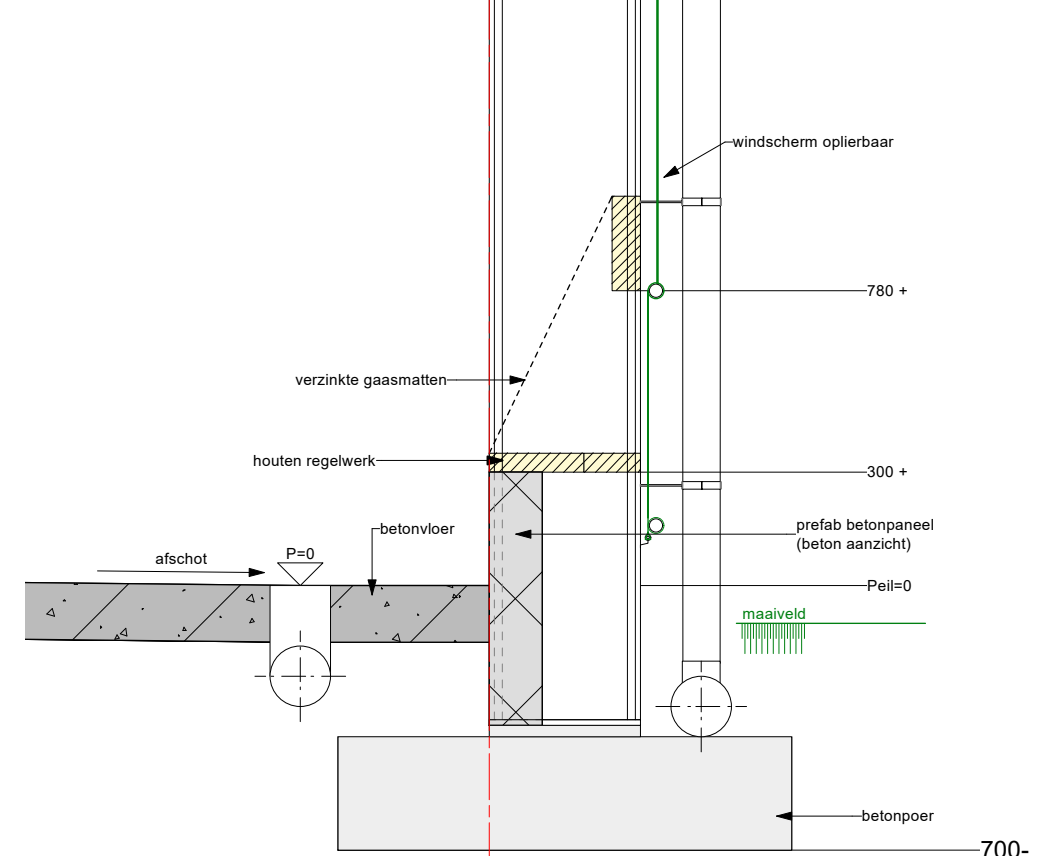

principe detail 5

BRANDVEILIGHEID

- Een zijde van een nieuw constructieonderdeel die grenst aan de binnenlucht voldoet aan brandklasse B en rookklasse s2 volgens NEN-EN 13501-1
- Een zijde van een nieuw constructieonderdeel die grenst aan de buitenlucht voldoet aan brandklasse D volgens NEN-EN 13501-1

PS zonder hulpstof van binnenlucht te spreiden
zandvulstof 60 min. WBCBO
handbrandklasse (pikurs) inhoud in liters
schuifgewand WBCBO moeten als aangegeven
bluswatervoorziening (zie situatie) capaciteit min. 65m³/uur
opstapplaats brandveilig (zie situatie)

B

RENVOOI

ALGEMEEN

Bouwplan: bedrijfsgebouw
Gebruiksfunctie: lichte industriehuizen voor het bedrijfsgedrag van dieren

ALLE MATEN IN HET WERK TE CONTROLLEREN
ALLE BETON-, STAAL-, STEEN- EN HOUTCONSTRUCTIES
UITVOEREN VOLGENS TEKENINGEN EN BEREKENINGEN
VAN EEN CONSTRUCTEUR

GEVELOPENINGEN

MATERIALEN

LEIDINGEN

hwa
hwa standleiding
spoorwielstaf voor met schroefspijl

SILO'S

voederder waar aangegeven tonnage

VENTILATOREN

verluchter verticale luchtkolom met ventilator


RIOLERING

riolering uitvoeren in PVC diameter vlg. berekening derden
riolering HWA uitvoeren in PVC diameter vlg. berekening derden

SITUATIE

kadastrale gemeente: Garderen
sectie: 3933, 4006, 4007, 4611 t/m 4617, 4172, 4173, 4175, 4176, 4178
nr: H
schaal: 1:1000

perceel
kadastraal vastgesteld 28-01-2015
bouwvlak gemeentelijk
gebouwd bestaand
gebouwd nieuw
gebouwd toekomstig
bestaande bebouwing
ontplande bebouwing
erfverdeling


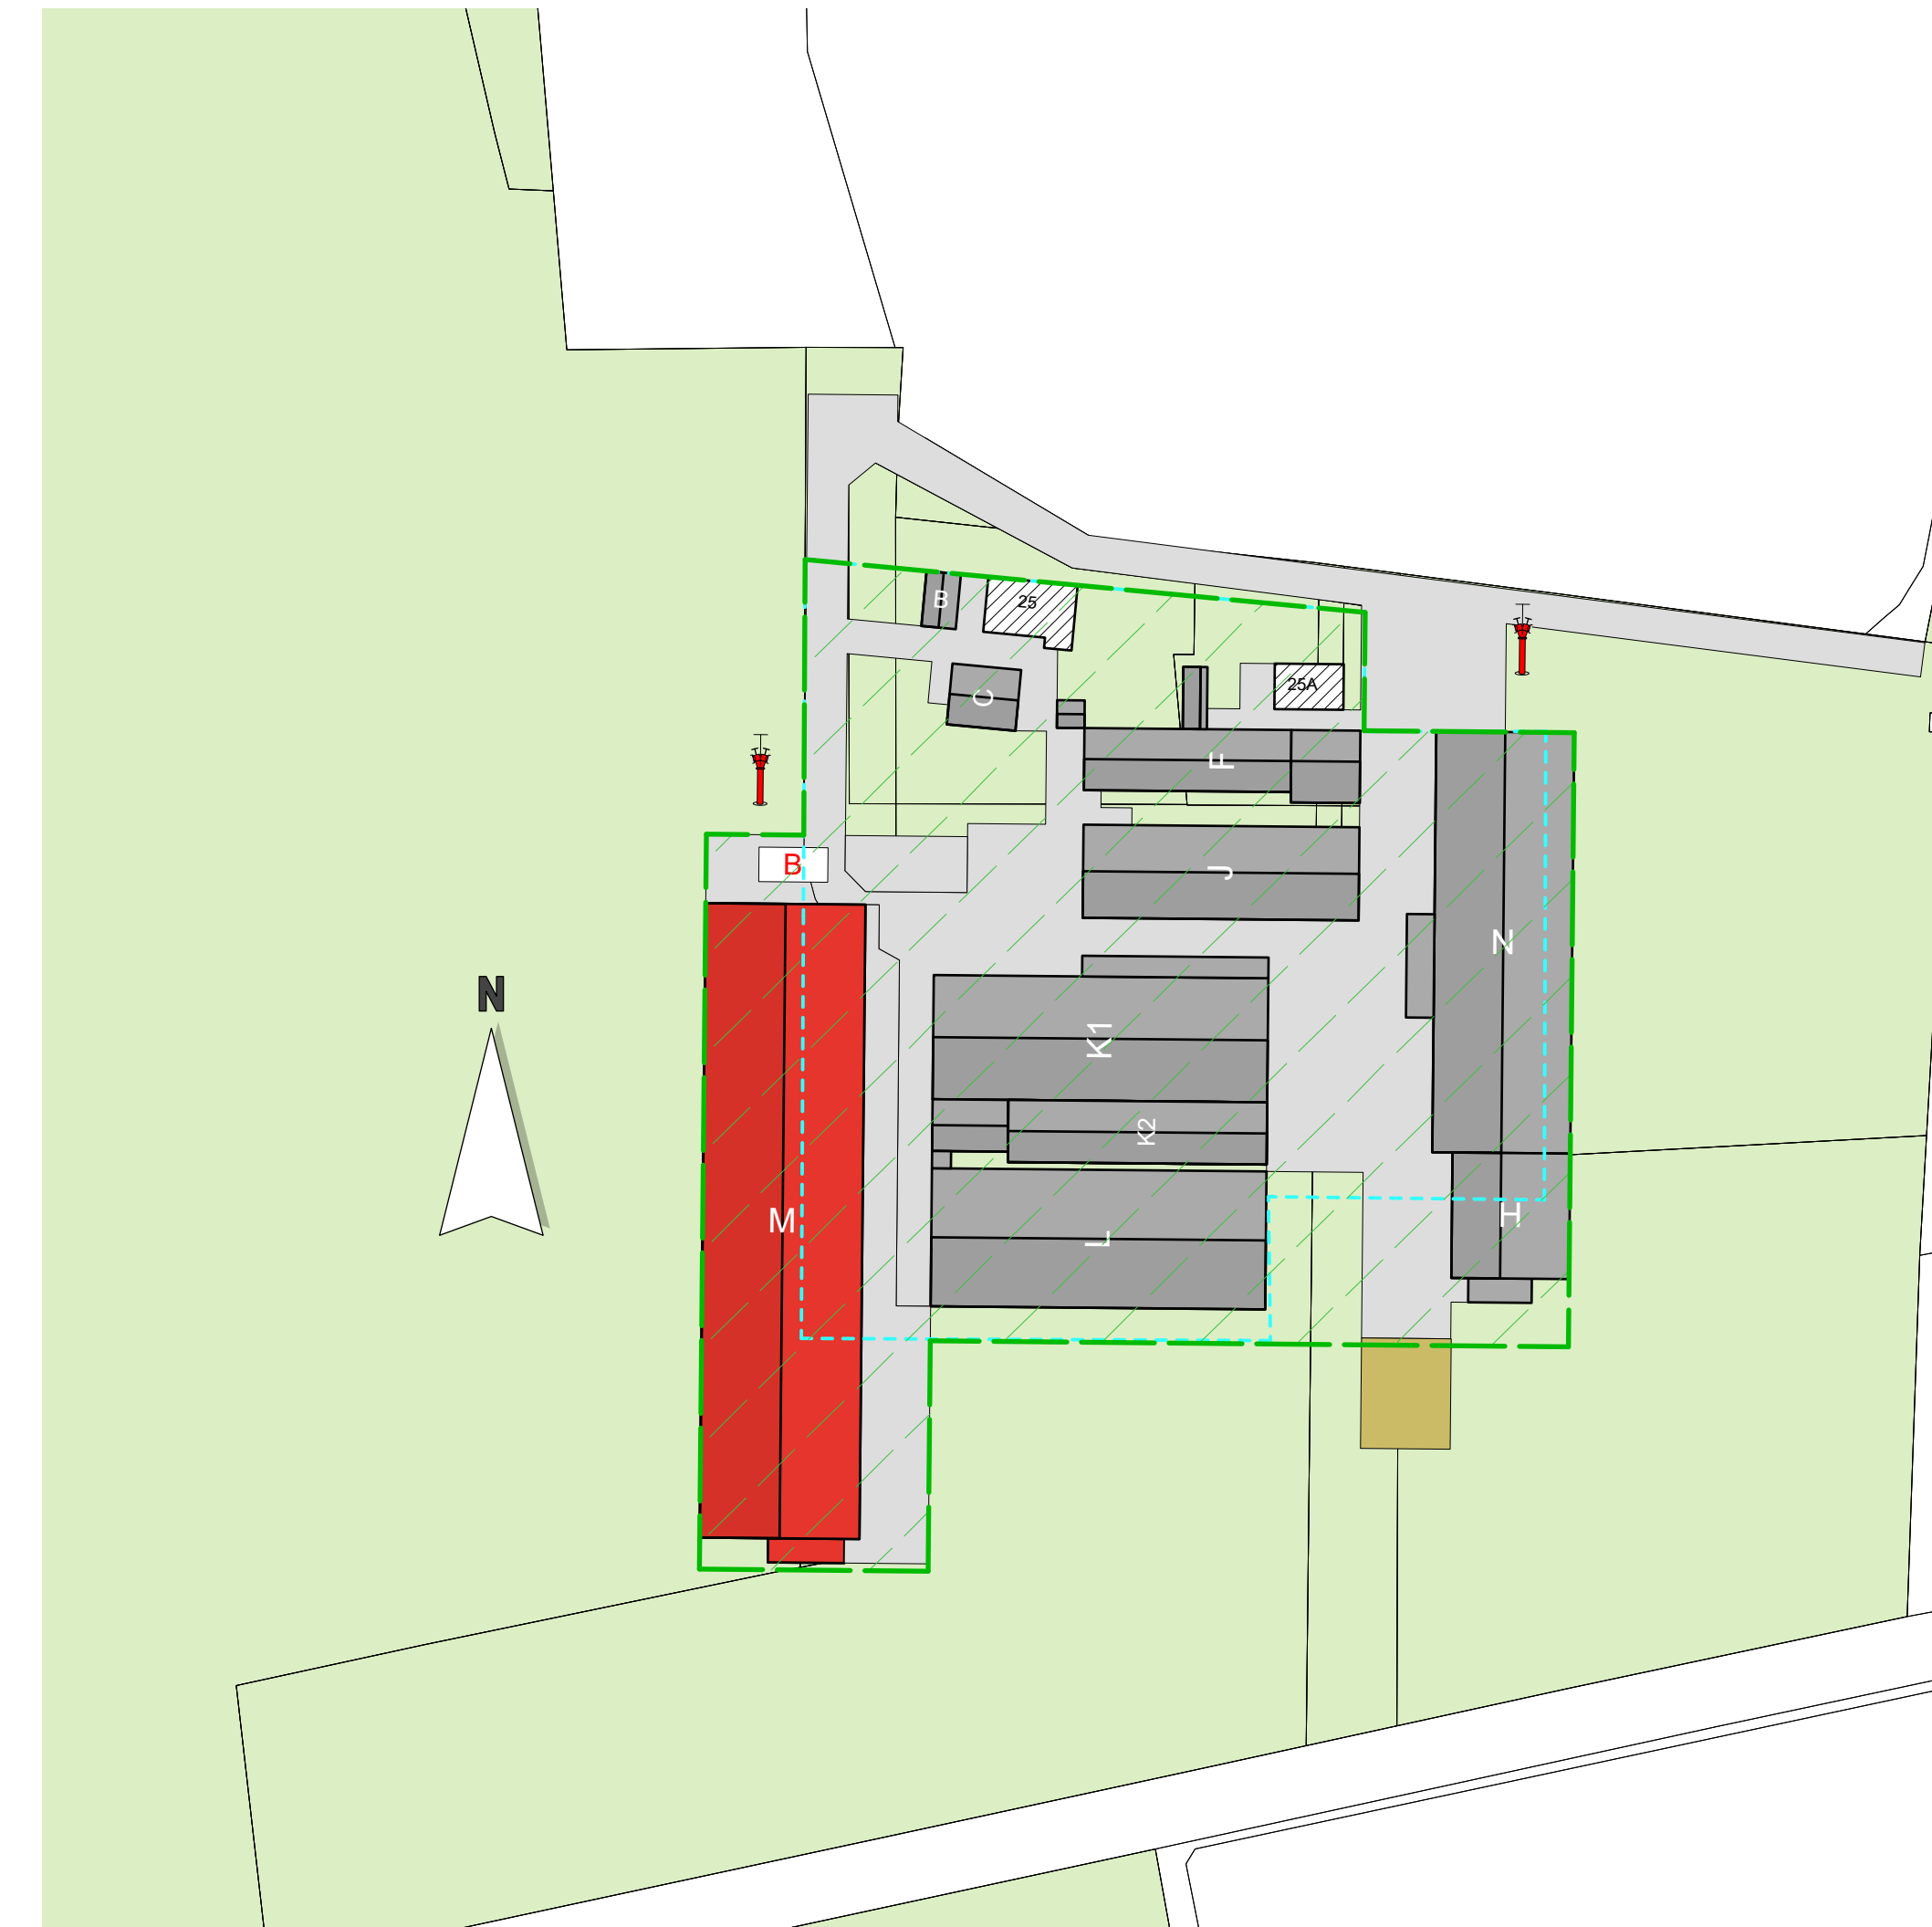


TEKENING NIET GESCHIKT VOOR UITVOERING


PROJECT: Aanvraag Omgevingsvergunning Bouw- en Omgevingsplanactiviteit voor een bedrijfsruimte aan de Driehuizenweg 25, 3774 RE te Kootwijkerbroek

ADVISEUR: HJB
DEKEND: RH
CONTOLE: RH
SCHAA: 1:100 / 1:20
FORMAAT: 841 x 1400
DITTE: 13 december 2024
WILZ. A: 4 maart 2026
WILZ. B: 22 mei 2026
WILZ. C:
WILZ. D:
WILZ. E:

PROJECTNR: A005142-01
TEKENINGNR: Bo-M-1

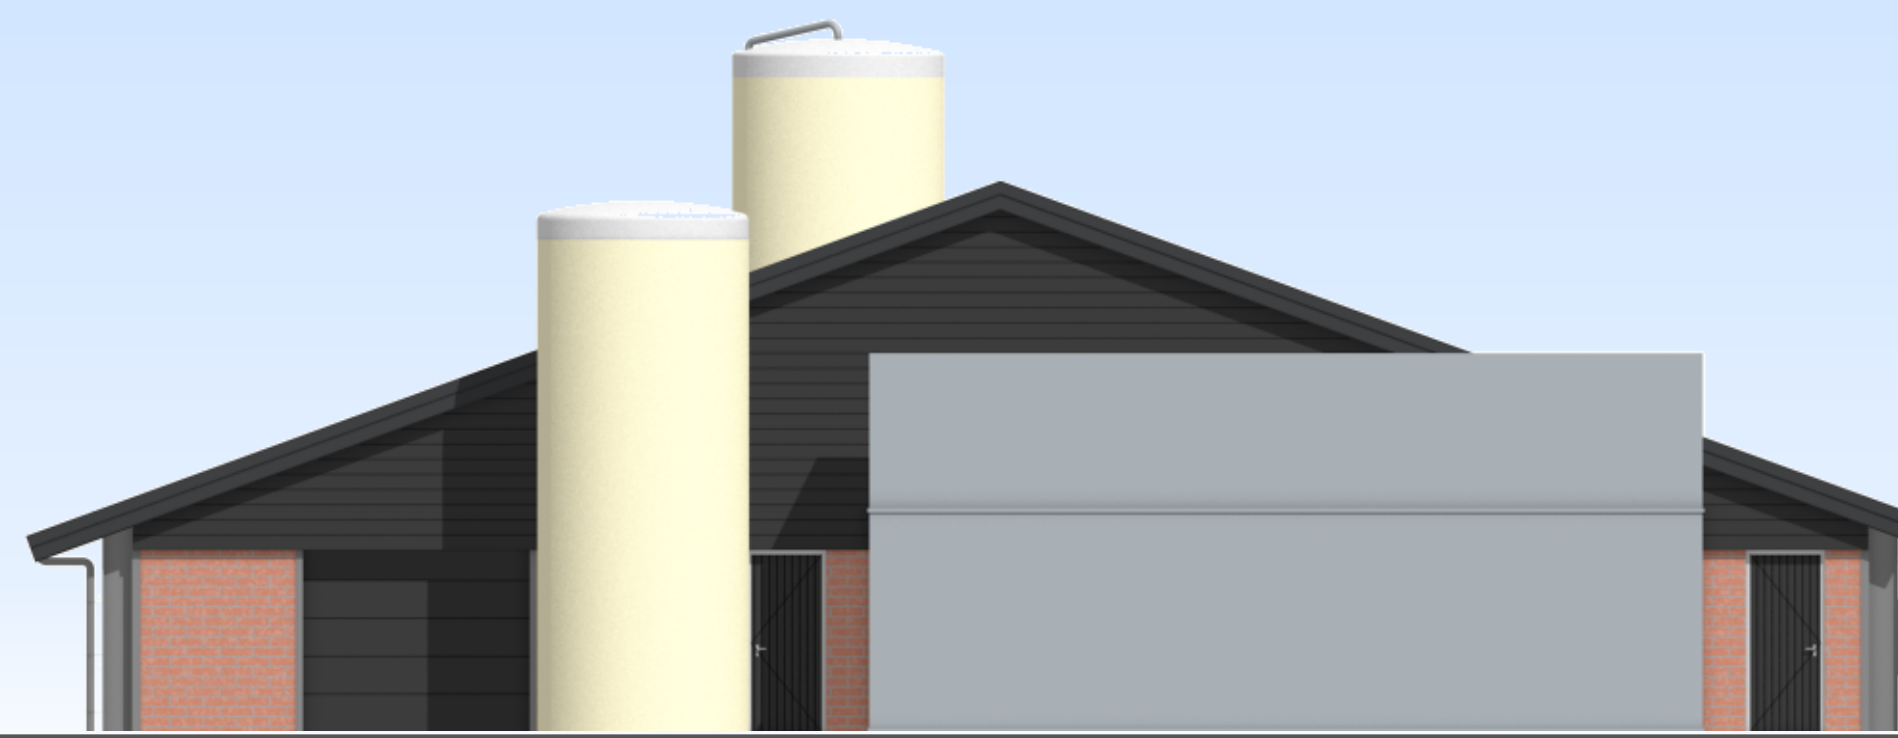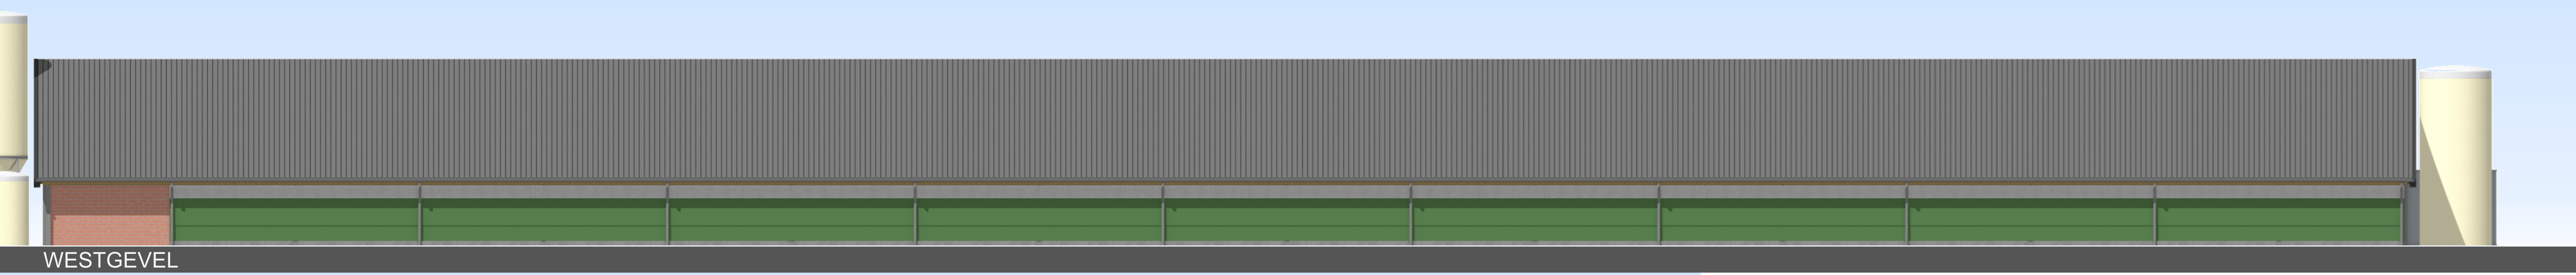

KLEUREN EN MATERIALEN		
ONDERDEEL	MATERIAAL	KLEUR
- plant gebouw	prefab betonpanelen	rood/beton
- gevelbekleding	damwand/potdekselprofiel	antraciet
- windtrekgaas	kunststof	groen
- voegwerk	grijst	
- kozijnen	kunststof	antraciet
- deuren	kunststof	antraciet
- dakbedekking	sandwichpaneel	antraciet
- dakgoten	staal/aluminium	grijs
- windveer	staal	antraciet

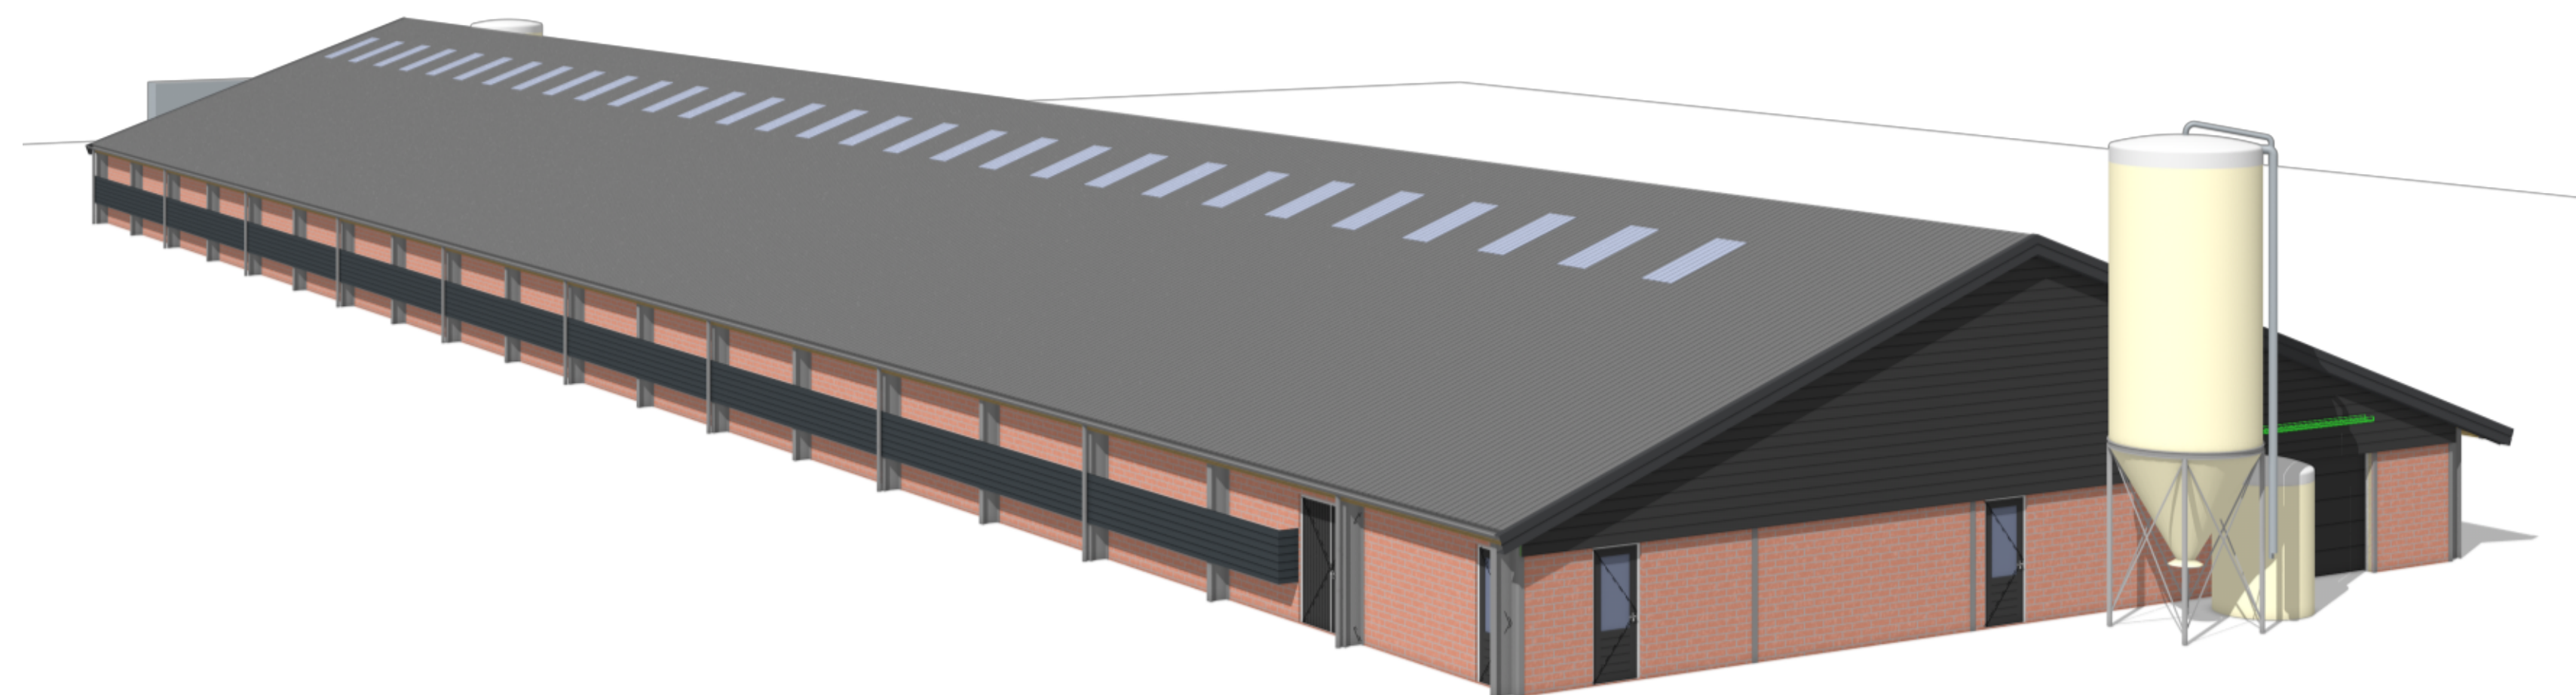

Behoort bij besluit van
Gemeente Barneveld

Kenmerk: 2026W0619

Datum: 16-07-2026

TEKENING NIET GESCHIKT VOOR UITVOERING

PROJECT
Aanvraag Omgevingsvergunning Bouw- en Omgevingsplanactiviteit
voor een bedrijfsruimte aan de
Drieënhuizerweg 25, 3774 RE te Kootwijkerbroek

ONDERWERP

Gevels

_____ W
 _____ W

_____ W
 _____ W
 _____ W

A D V I E S M I L I E U B O U W
Postbus 396 6710 BJ Ede Tel. 0318 - 875 400 E. info@agra-matic.nl

PROJECTNR.
A005142-01


TEKENINGNR. _____

Bo-M-2


A D V I E S M I L I E U B O U W

AGRA-MATIC


2006/022_A06142-21_Mitteilung_Bu.M von © 2006 alle rechten vorbehalten

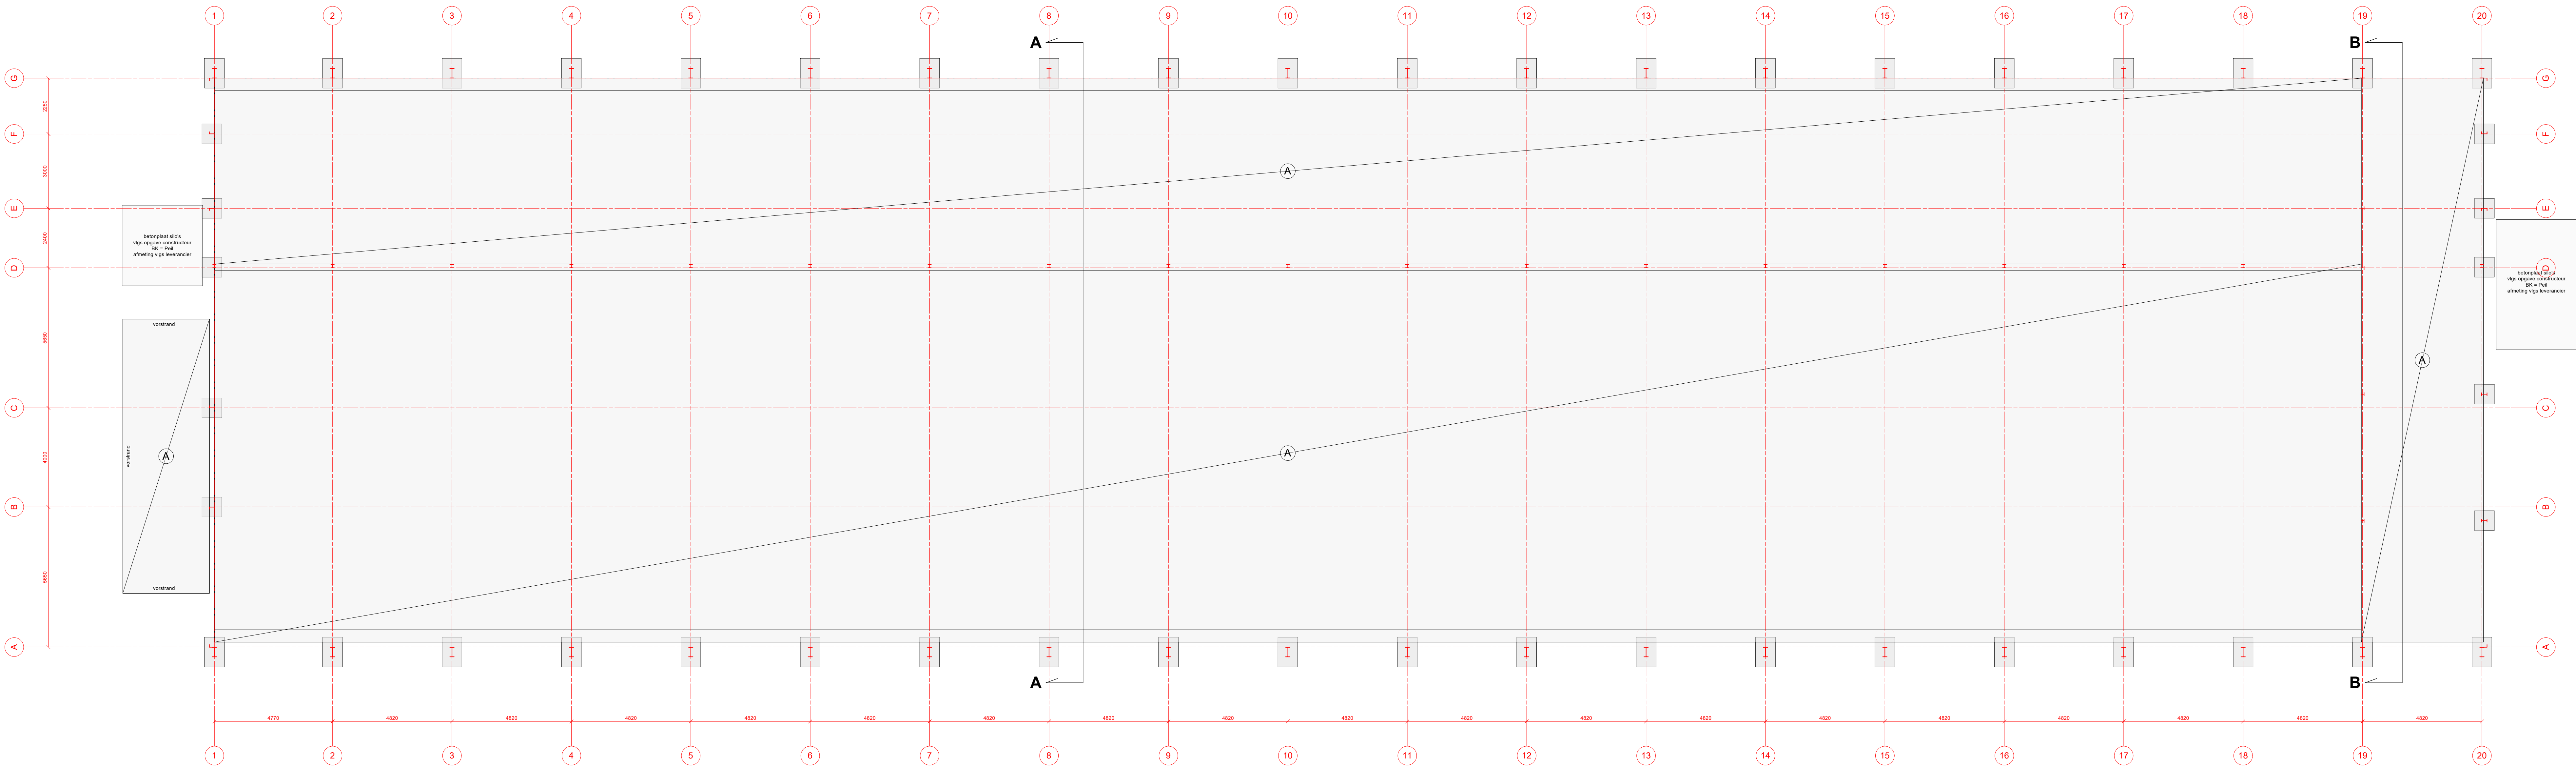

FUNDERINGSPLAN

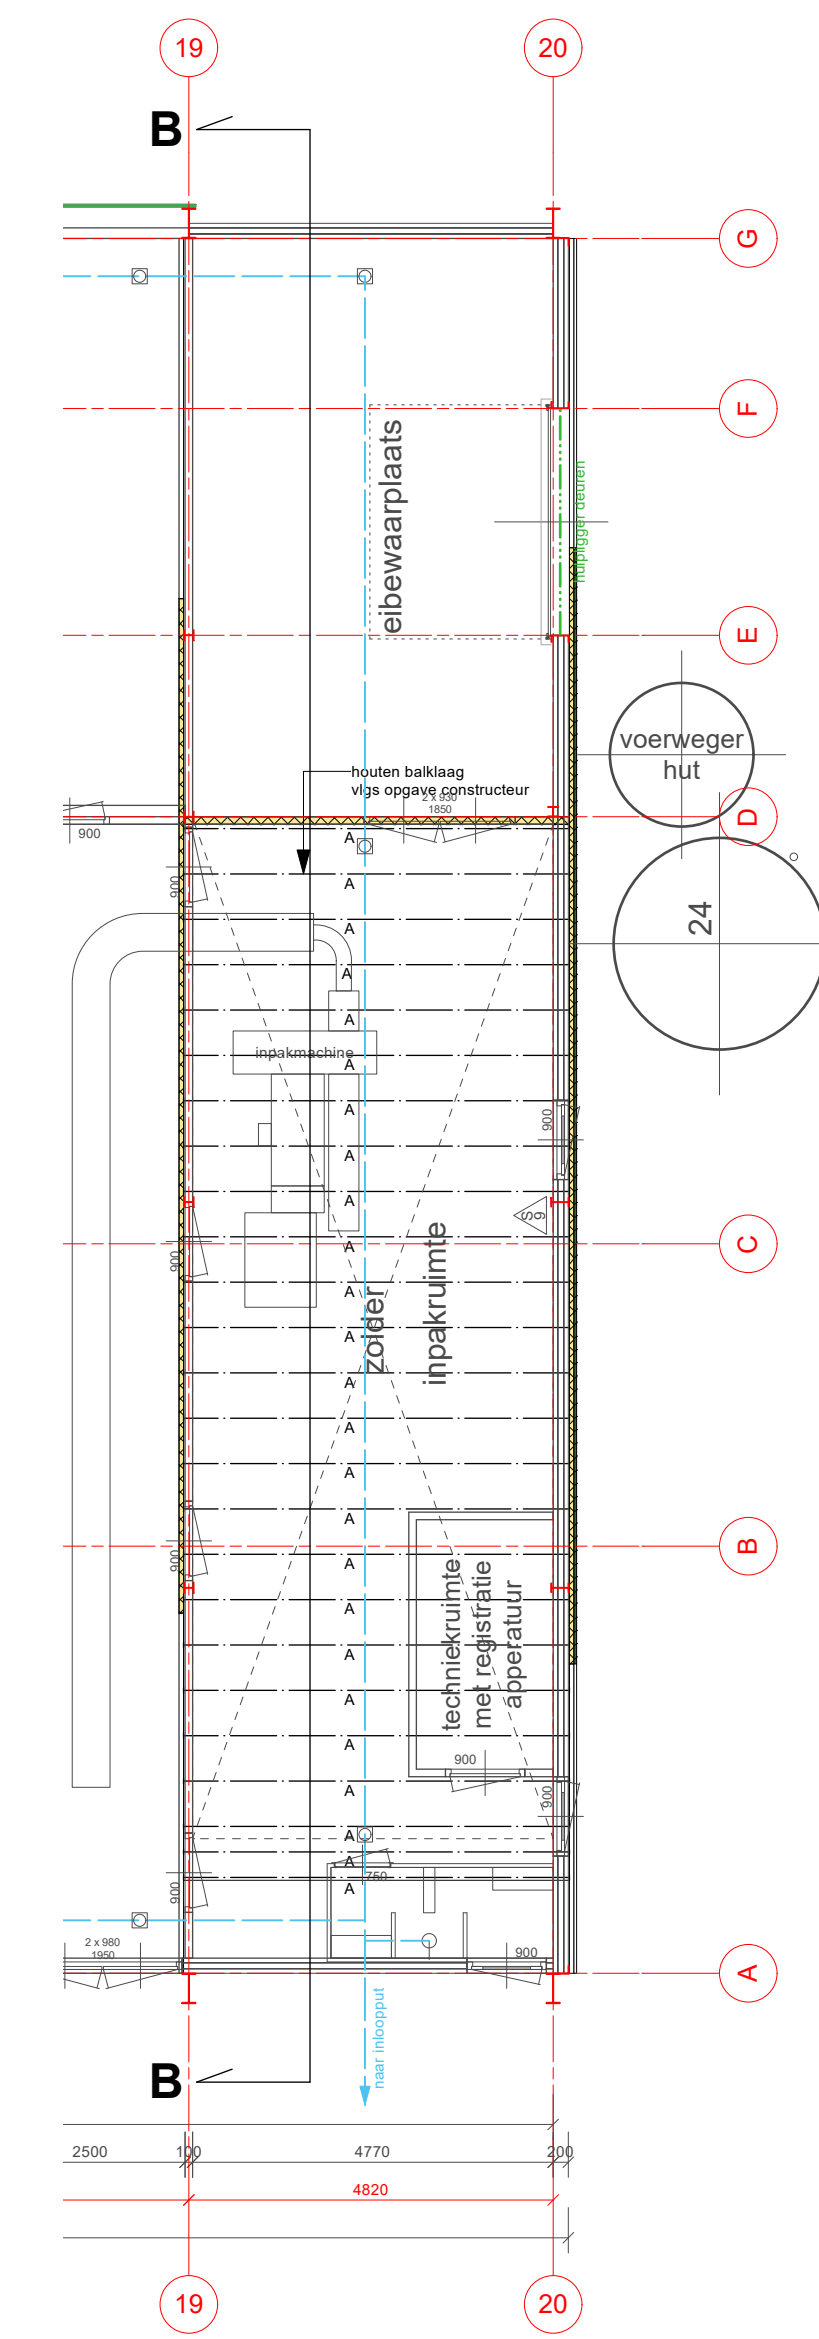

VERDIEPINGSVLOER

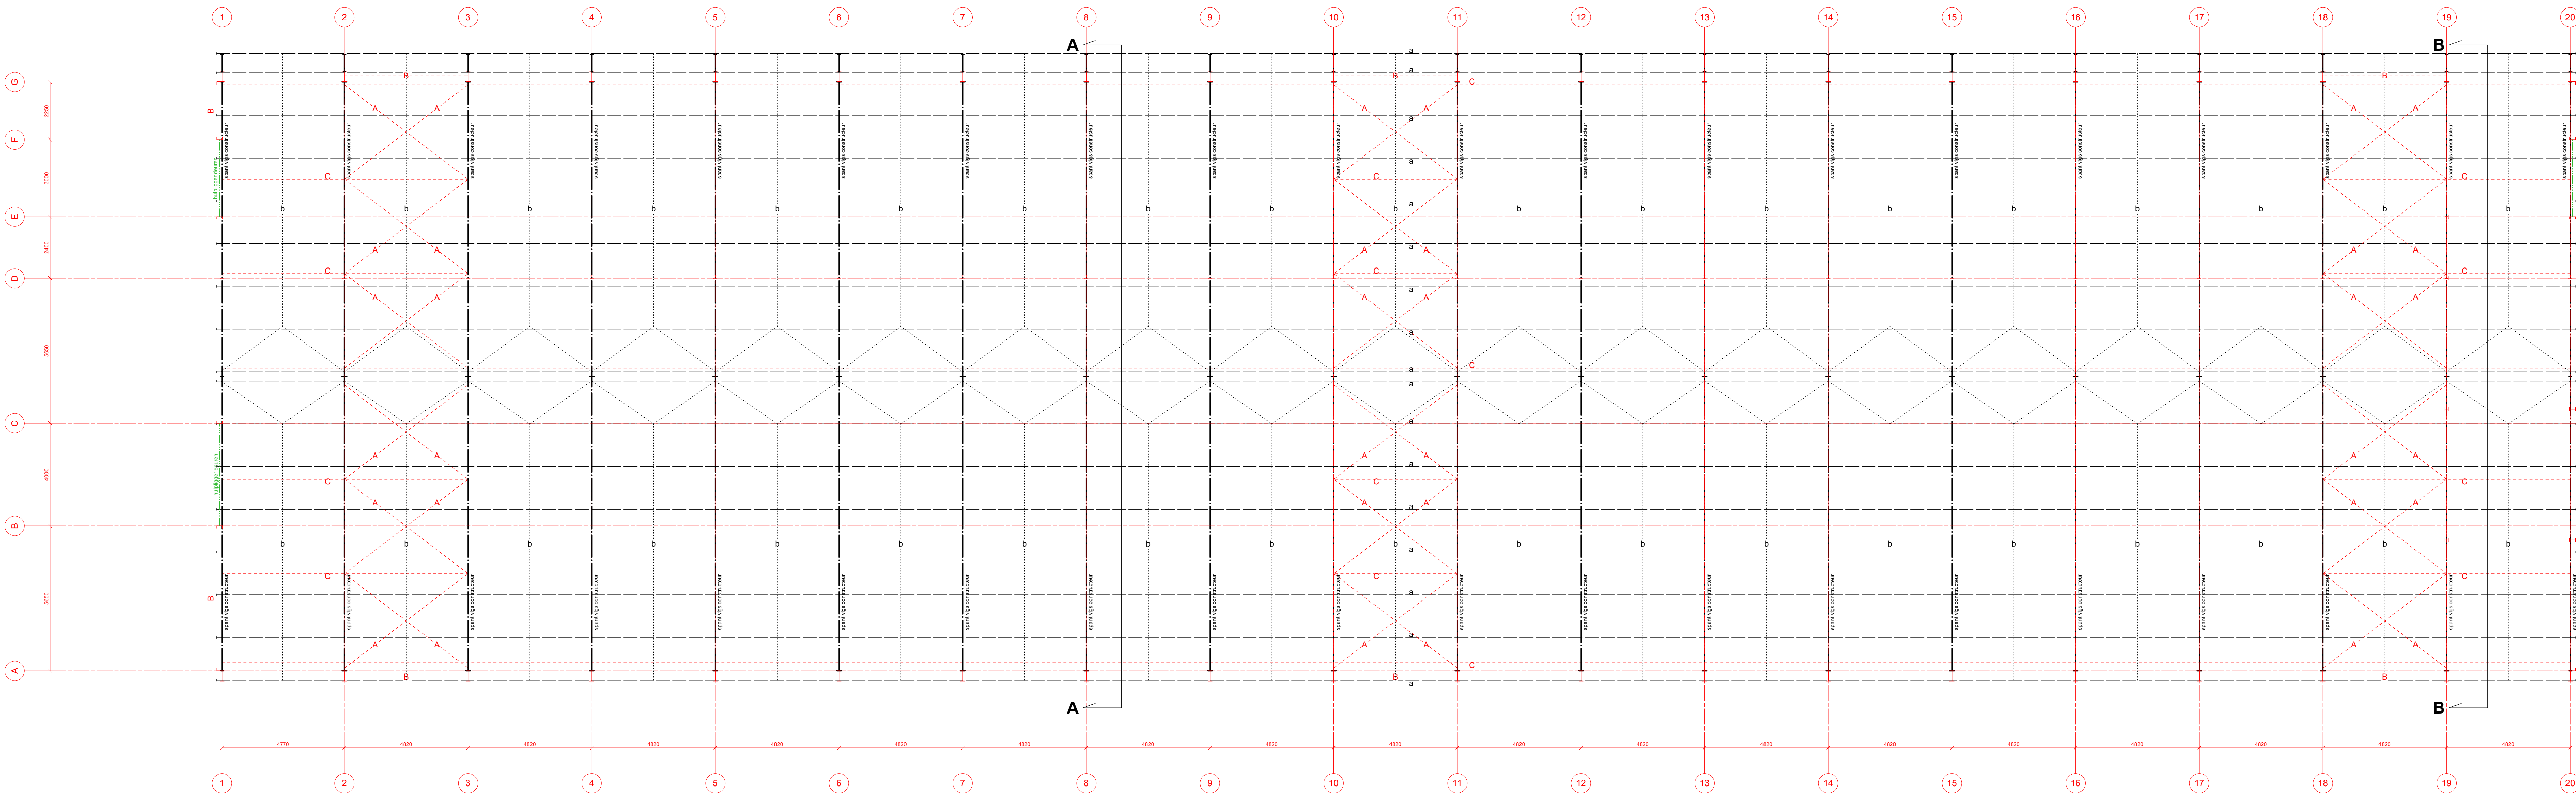

KAPPLAN

CONSTRUCTIE

- Betonconstructies volgens NEN-EN 1992-1-1
- Staalconstructies volgens NEN-EN 1993-1-1
- Houtconstructies volgens NEN-EN 1995-1-1
- Metselwerkconstructies volgens NEN-EN 1996-1-1
- Detailberekeningen + Producttekeningen worden door de leverancier vervaardigd

FUNDERINGS- EN/OF PUTTENPLAN

FUNDERING / PUTTEN GEHEEL IN (GEWAPEND) BETON

In het werk te worden beton in kwaliteit C20/25

betonputten volgens berekening constructeur

binnenputten volgens berekening constructeur

funderingsputten volgens berekening constructeur

onderputten volgens berekening constructeur

palenputten volgens berekening constructeur

putten betonroosters/stalen roosters/kunststof roosters/prefab betonbekleding met wapening en druklaag volgens leverancier

KAPPLAN

gordings : hout

dakbedekking : sandwichpanelen

windveer : stalen zatek

--- winderband

--- winder

--- koppelstuk

--- gordings volgens eigen constructeur

--- kapping gordings volgens eigen constructeur

Behoort bij besluit van
Gemeente Barneveld
Kenmerk: 2020W0619
Datum: 16-01-2026

TEKENING NIET GESCHIKT VOOR UITVOERING

PROJECT
Aanvraag omgevingsvergunning Bouw- en Omgevingsplanactiviteit
voor een bedrijfsruimte aan de
Diederikszweg 25, 3774 RE te Kootwijkerbroek

Funderings- en kapplan

ADRES: HUB
DEZIGNER: RH
CONTROLE: A005142-01
SCHAL: 1:100
FORBAAT: A0
DATUM: 13 december 2024
WUZ: A: 4 maart 2026
WUZ: B: 22 mei 2026
WUZ: C:
WUZ: D:
WUZ: E:

Bo-M-3

ADVIES MILIEU BOUW
Postbus 366 6710 BJ Ede Tel: 0318 - 675 400 E: info@agra-matic.nl

AGRA-MATIC