

BEDRIJFSOVERZICHT:


AANTAL DIERPLAATSEN / ELEKTRISCH VERMOGEN

Stal nummer	omschrijving	paarden	vastemest opslag	elektrisch vermogen
1	Bed & breakfast			2
2	schuur			3
3	loods	4		2
VASTE MESTOPSLAG			10 m³	
TOTAAL				7


MOTOREN EN DERGELIJKE

NR.	AANTAL OMSCHRIJVING	CAPACITEIT
1	2 slijpsteen	0,5 kVA
2	2 lasapparaat	4,5 kW
3	1 elektrisch handgereedschap	10,00 kW
4	1 bestrijdingsmiddelenkast	250tr./kg
5	1 tractor	90 kW
6	1 tractor	90 kW
7	1 tractor	120 kW
8	1 gierton	
9	1 opraapwagen	
10	1 ploeg	
11	1 haspel	


- ☒ symbol voor motor
- ☐ erfverharding
- 1** PB 5 kg poederblusser voor brandklasse A, B en C met vermelding van inhoud in kg

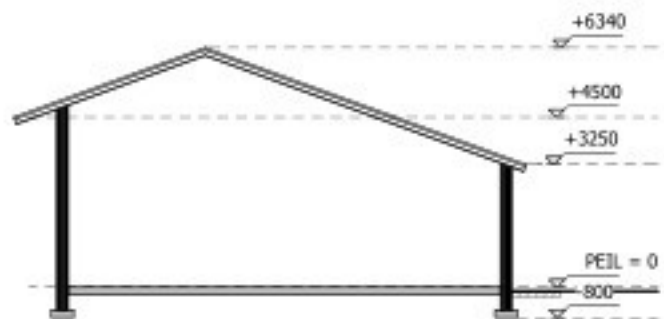


DOORSNEDE GEBOUW 1

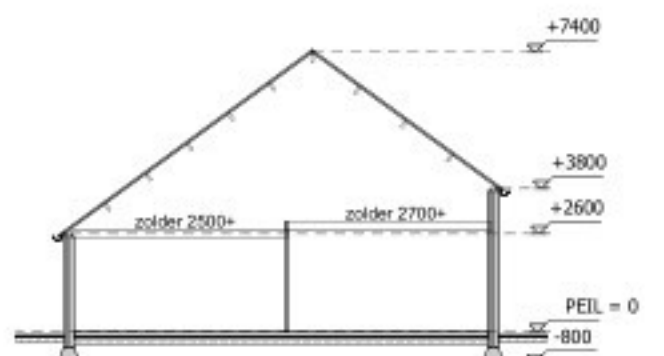


DOORSNEDE GEBOUW 2

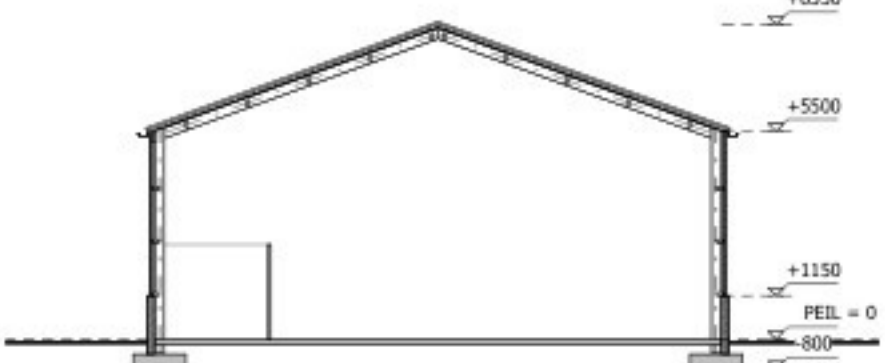

DOORSNEDE GEBOUW 3

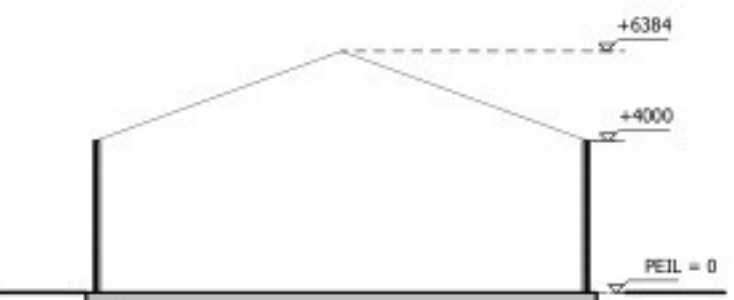

DOORSNEDE MESTSILO

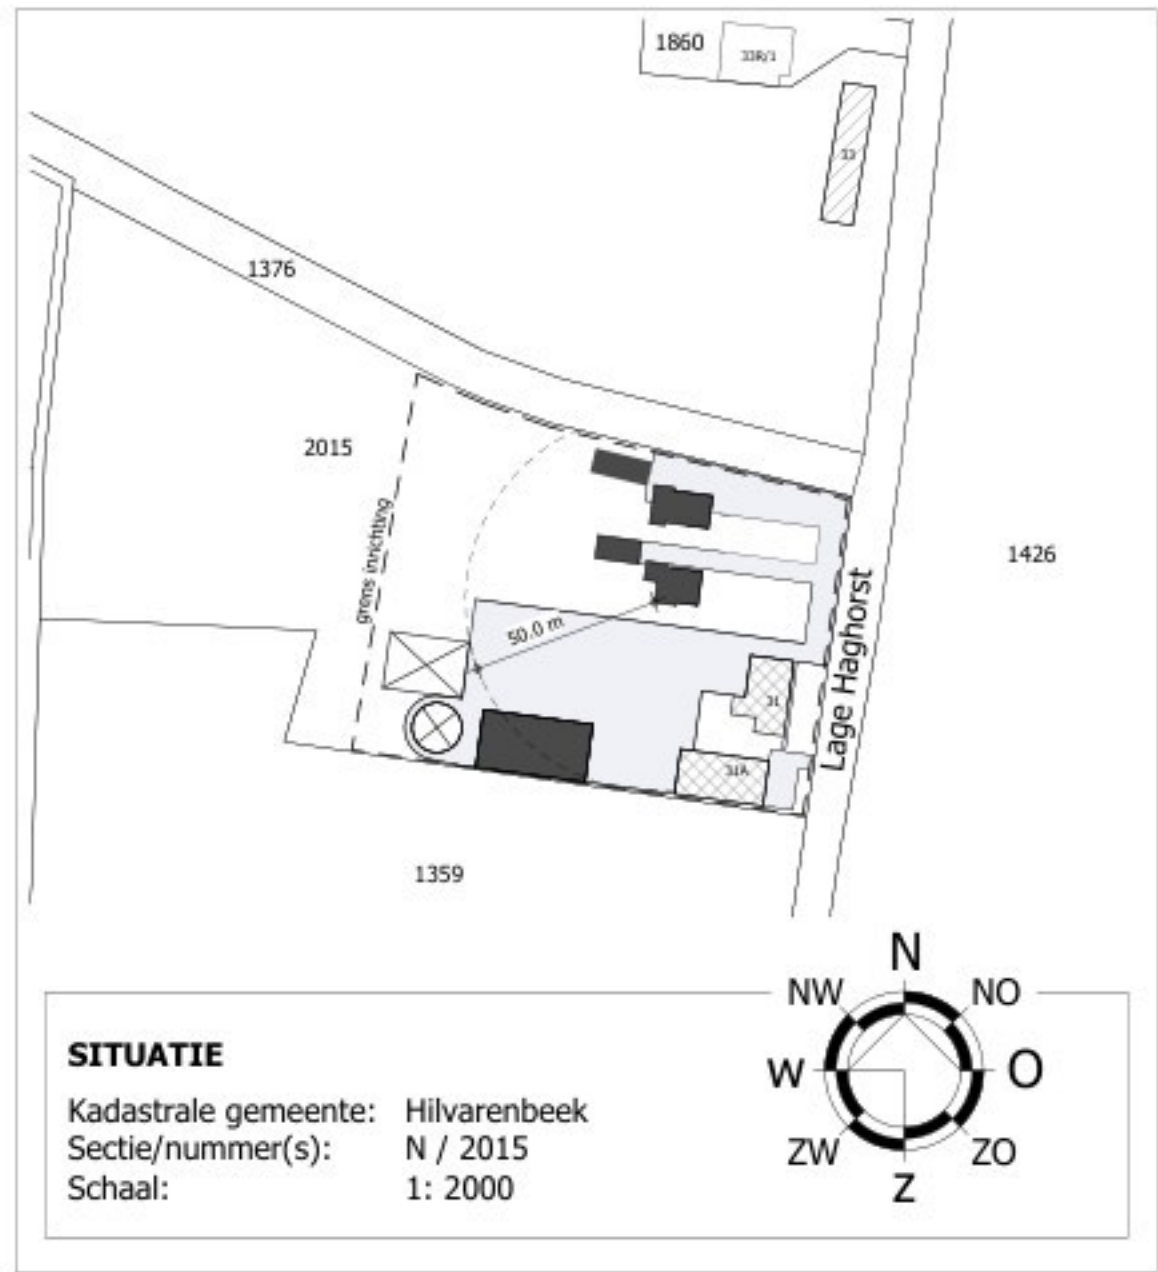

SITUATIE

Kadastrale gemeente: Hilvarenbeek
Sectie/nummer(s): N / 2015
Schaal: 1: 2000



© VAN DUN ADVIES BV



Vestiging Gilze
T. 013 5199458
Vestiging Someren
T. 0493 745015
Vestiging Reek
T. 0486 450160
E. info@vandunadvies.nl
I. www.vandunadvies.nl

PROJECTNUMMER
08336.BA026
TEKENING
Plattegrond, doorsnede en situatie
ONDERWERP
Omgevingsvergunning Natura
2000-activiteit
LOCATIE
Lage Haghorst 31 Haghorst

TEKSTMAAT
J
SCHAL
1:200
BLAD
1-01
FORMAAT
A0

DATUM
24-07-2024
WISZINGEN
1^e 01-10-2025
2^e
3^e
4^e
5^e

Toelichting grondslagen

In dit document kunt u secties vinden die onleesbaar zijn gemaakt. Deze informatie is achterwege gelaten op basis van de Wet open overheid (Woo). De letter die hierbij is vermeld correspondeert met de bijbehorende grondslag in onderstaand overzicht.

J Art. 5.1 lid 2 sub e

Het belang van de openbaarmaking van deze informatie weegt niet op tegen het belang van de eerbiediging van de persoonlijke levenssfeer van betrokkenen