



- De aannemer dient voor de aanvang van de bouw of fabricage elementen te controleren (en indien nodig aan te passen) en te inzage voor te leggen aan desbetreffende gemeente
- Al het zinkwerk dient gecoat toegepast te worden
- Al het loodwerk dient gepatineerd toegepast te worden
- alle door derden aangeleverde stukken welke door ons op tekening verwerkt zijn, vallen onder verantwoordelijkheid van deze derden


RIDLERING
ES = eind-/ontstoppingsstuk

SCHOON WATER
HWA = hemelwaterafvoer ø100


- Gronddekking leidingen minimaal 600 mm
- Capaciteitsberekening door installateur aan te leveren alvorens deze uitgevoerd zal worden

- HWA aansluiten/afvoeren op infiltratie, drainage, grindbak, bezinkingsvijver of een dergelijke gelijke voorziening
- Dimensioneringen, positionering en uitvoering vlg's installateur
- Overstort ondergronds of, bovengronds dmv loofafscheiders en molgoten aan te sluiten op openbare voorziening

ACHTERGEVEL
Schaal 1:100

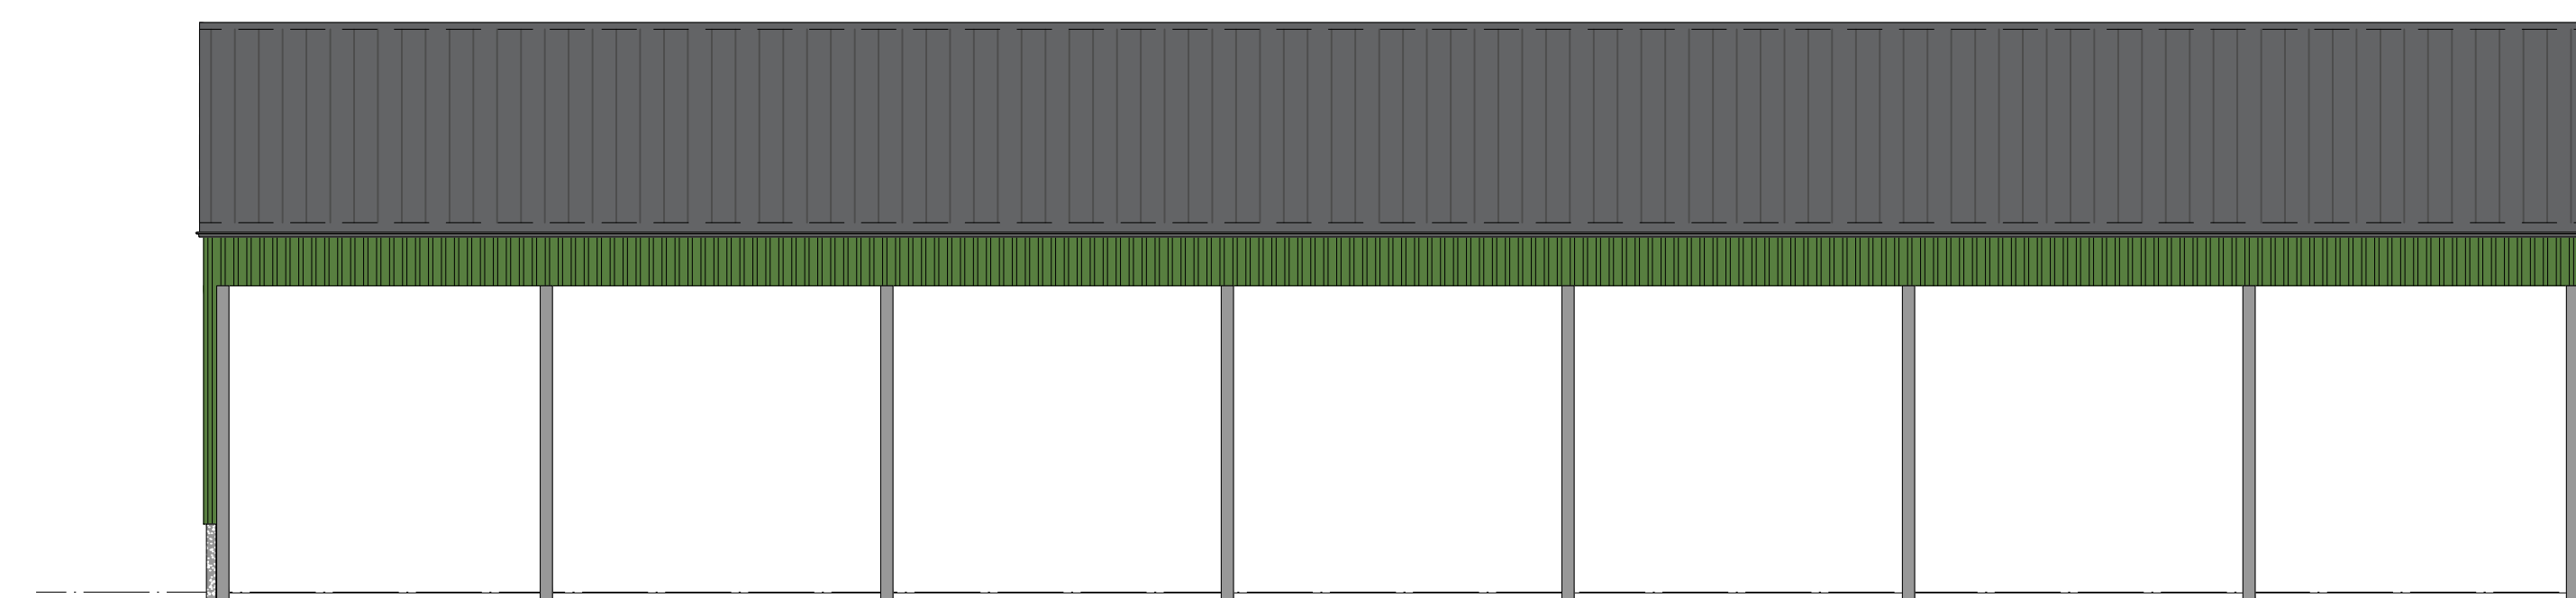

DOORSNEDE AA
Schaal 1:100

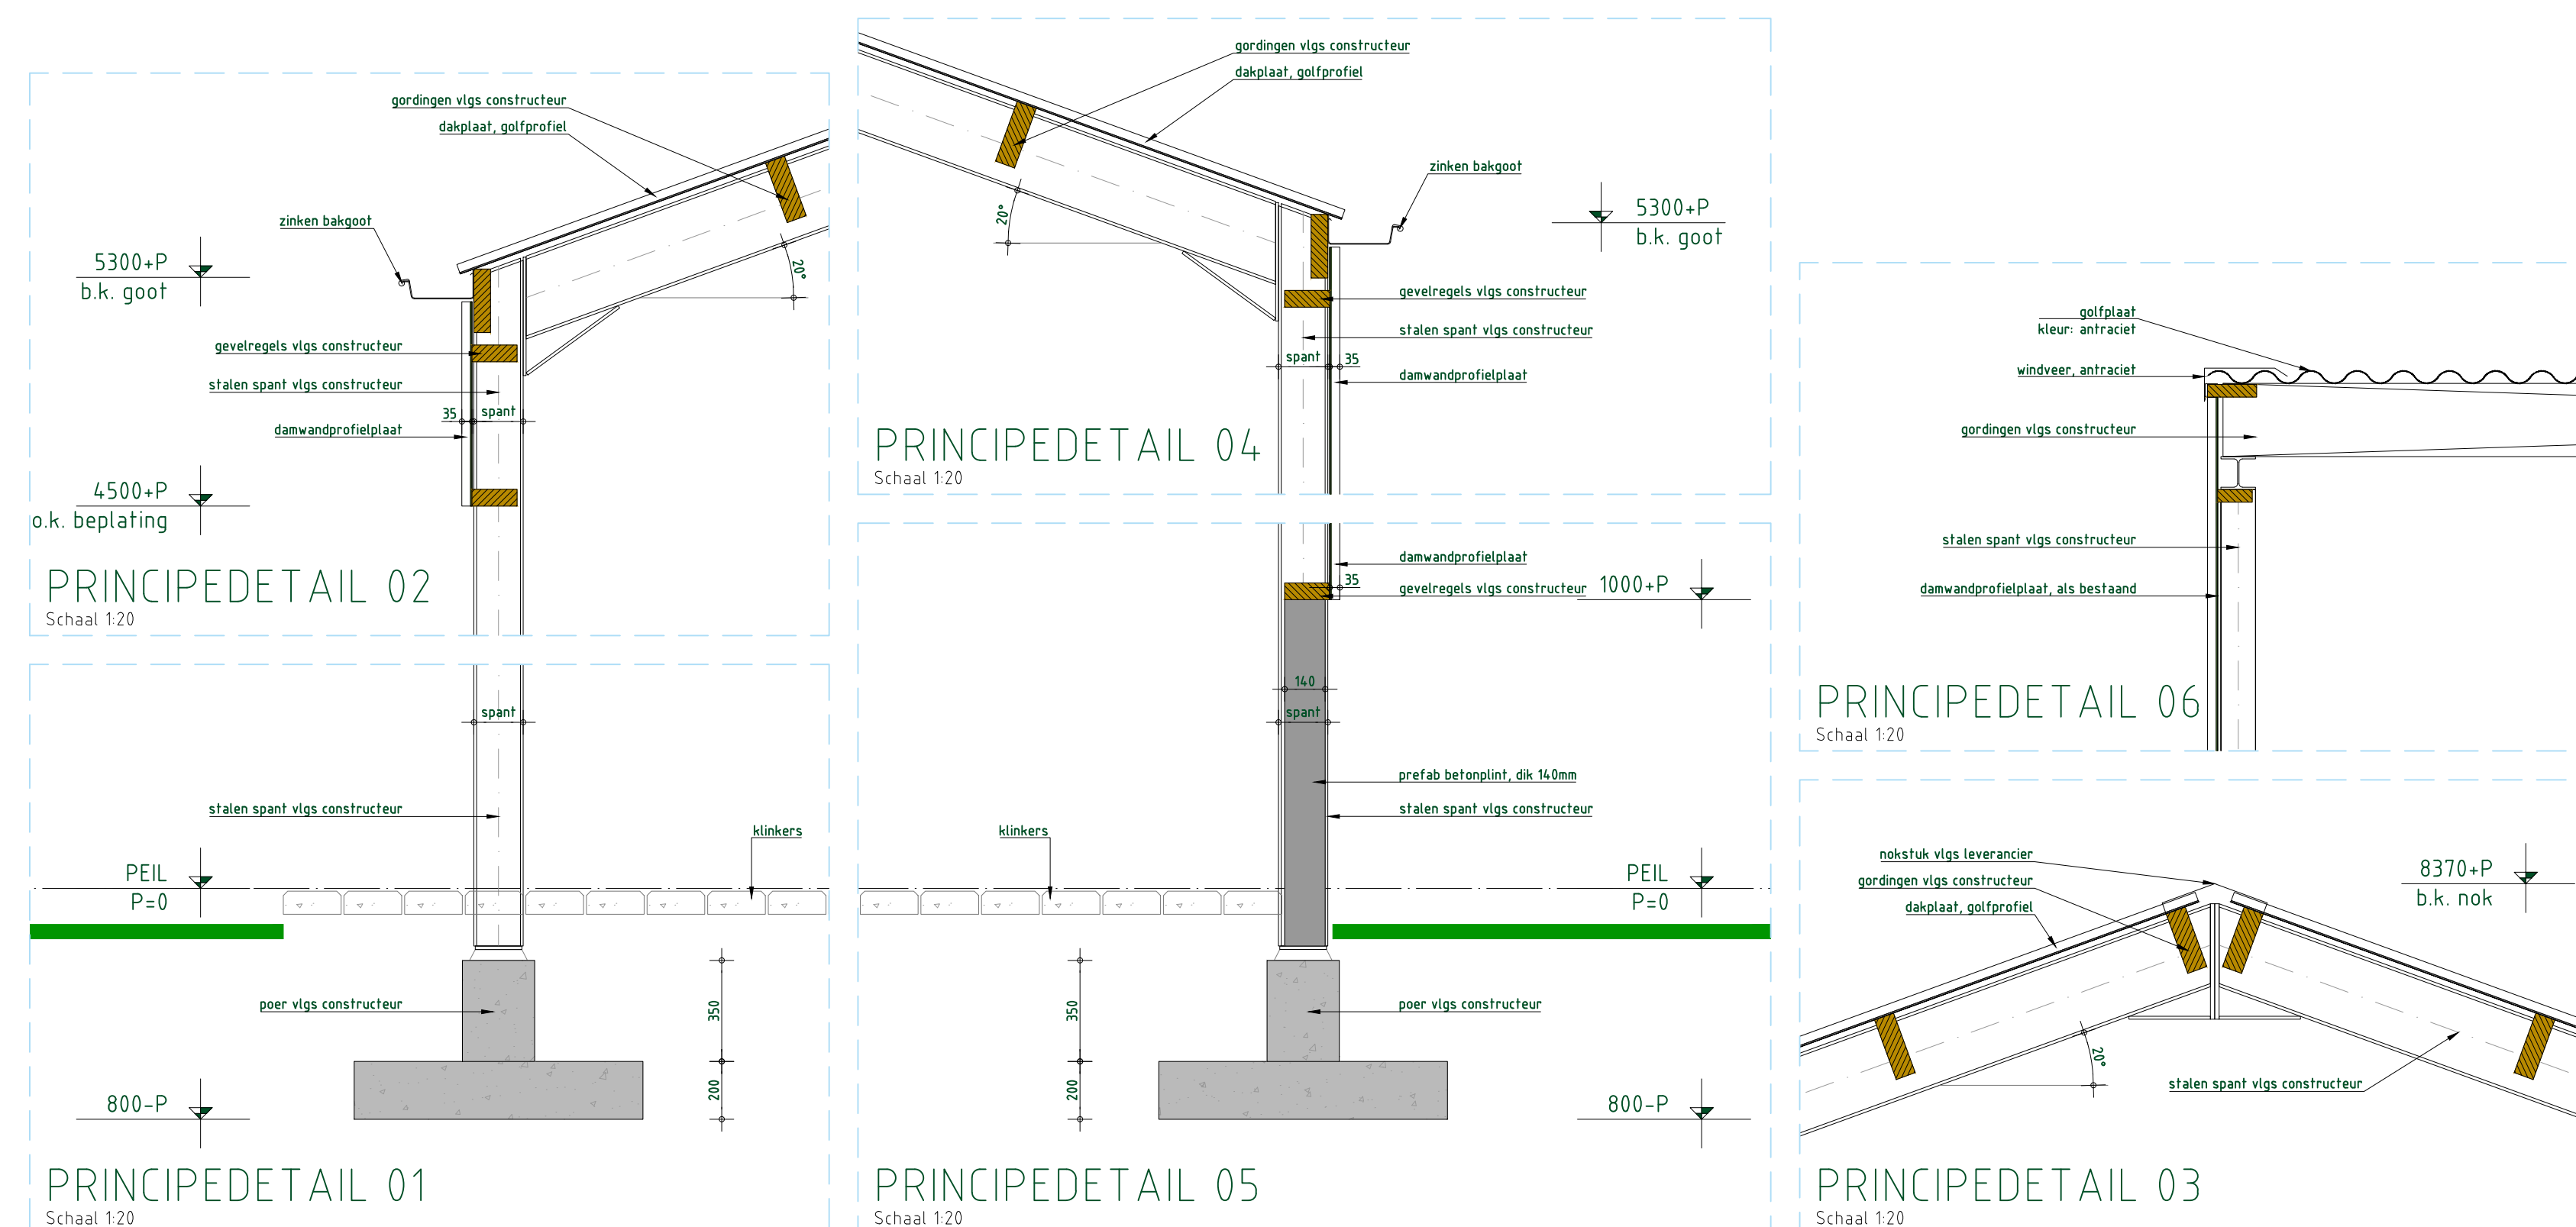

01-TAB	Kuikenstal	Plattegrond
02-TAB	Kuikenstal	Gevels+details
➤ 03-TAB	Loods	Plattegrond+gevels+details

Gewijzigd:
Gewijzigd:

derks | advies