



VOORGEVEL
Schaal 1:100


ACHTERGEVEL
Schaal 1:100

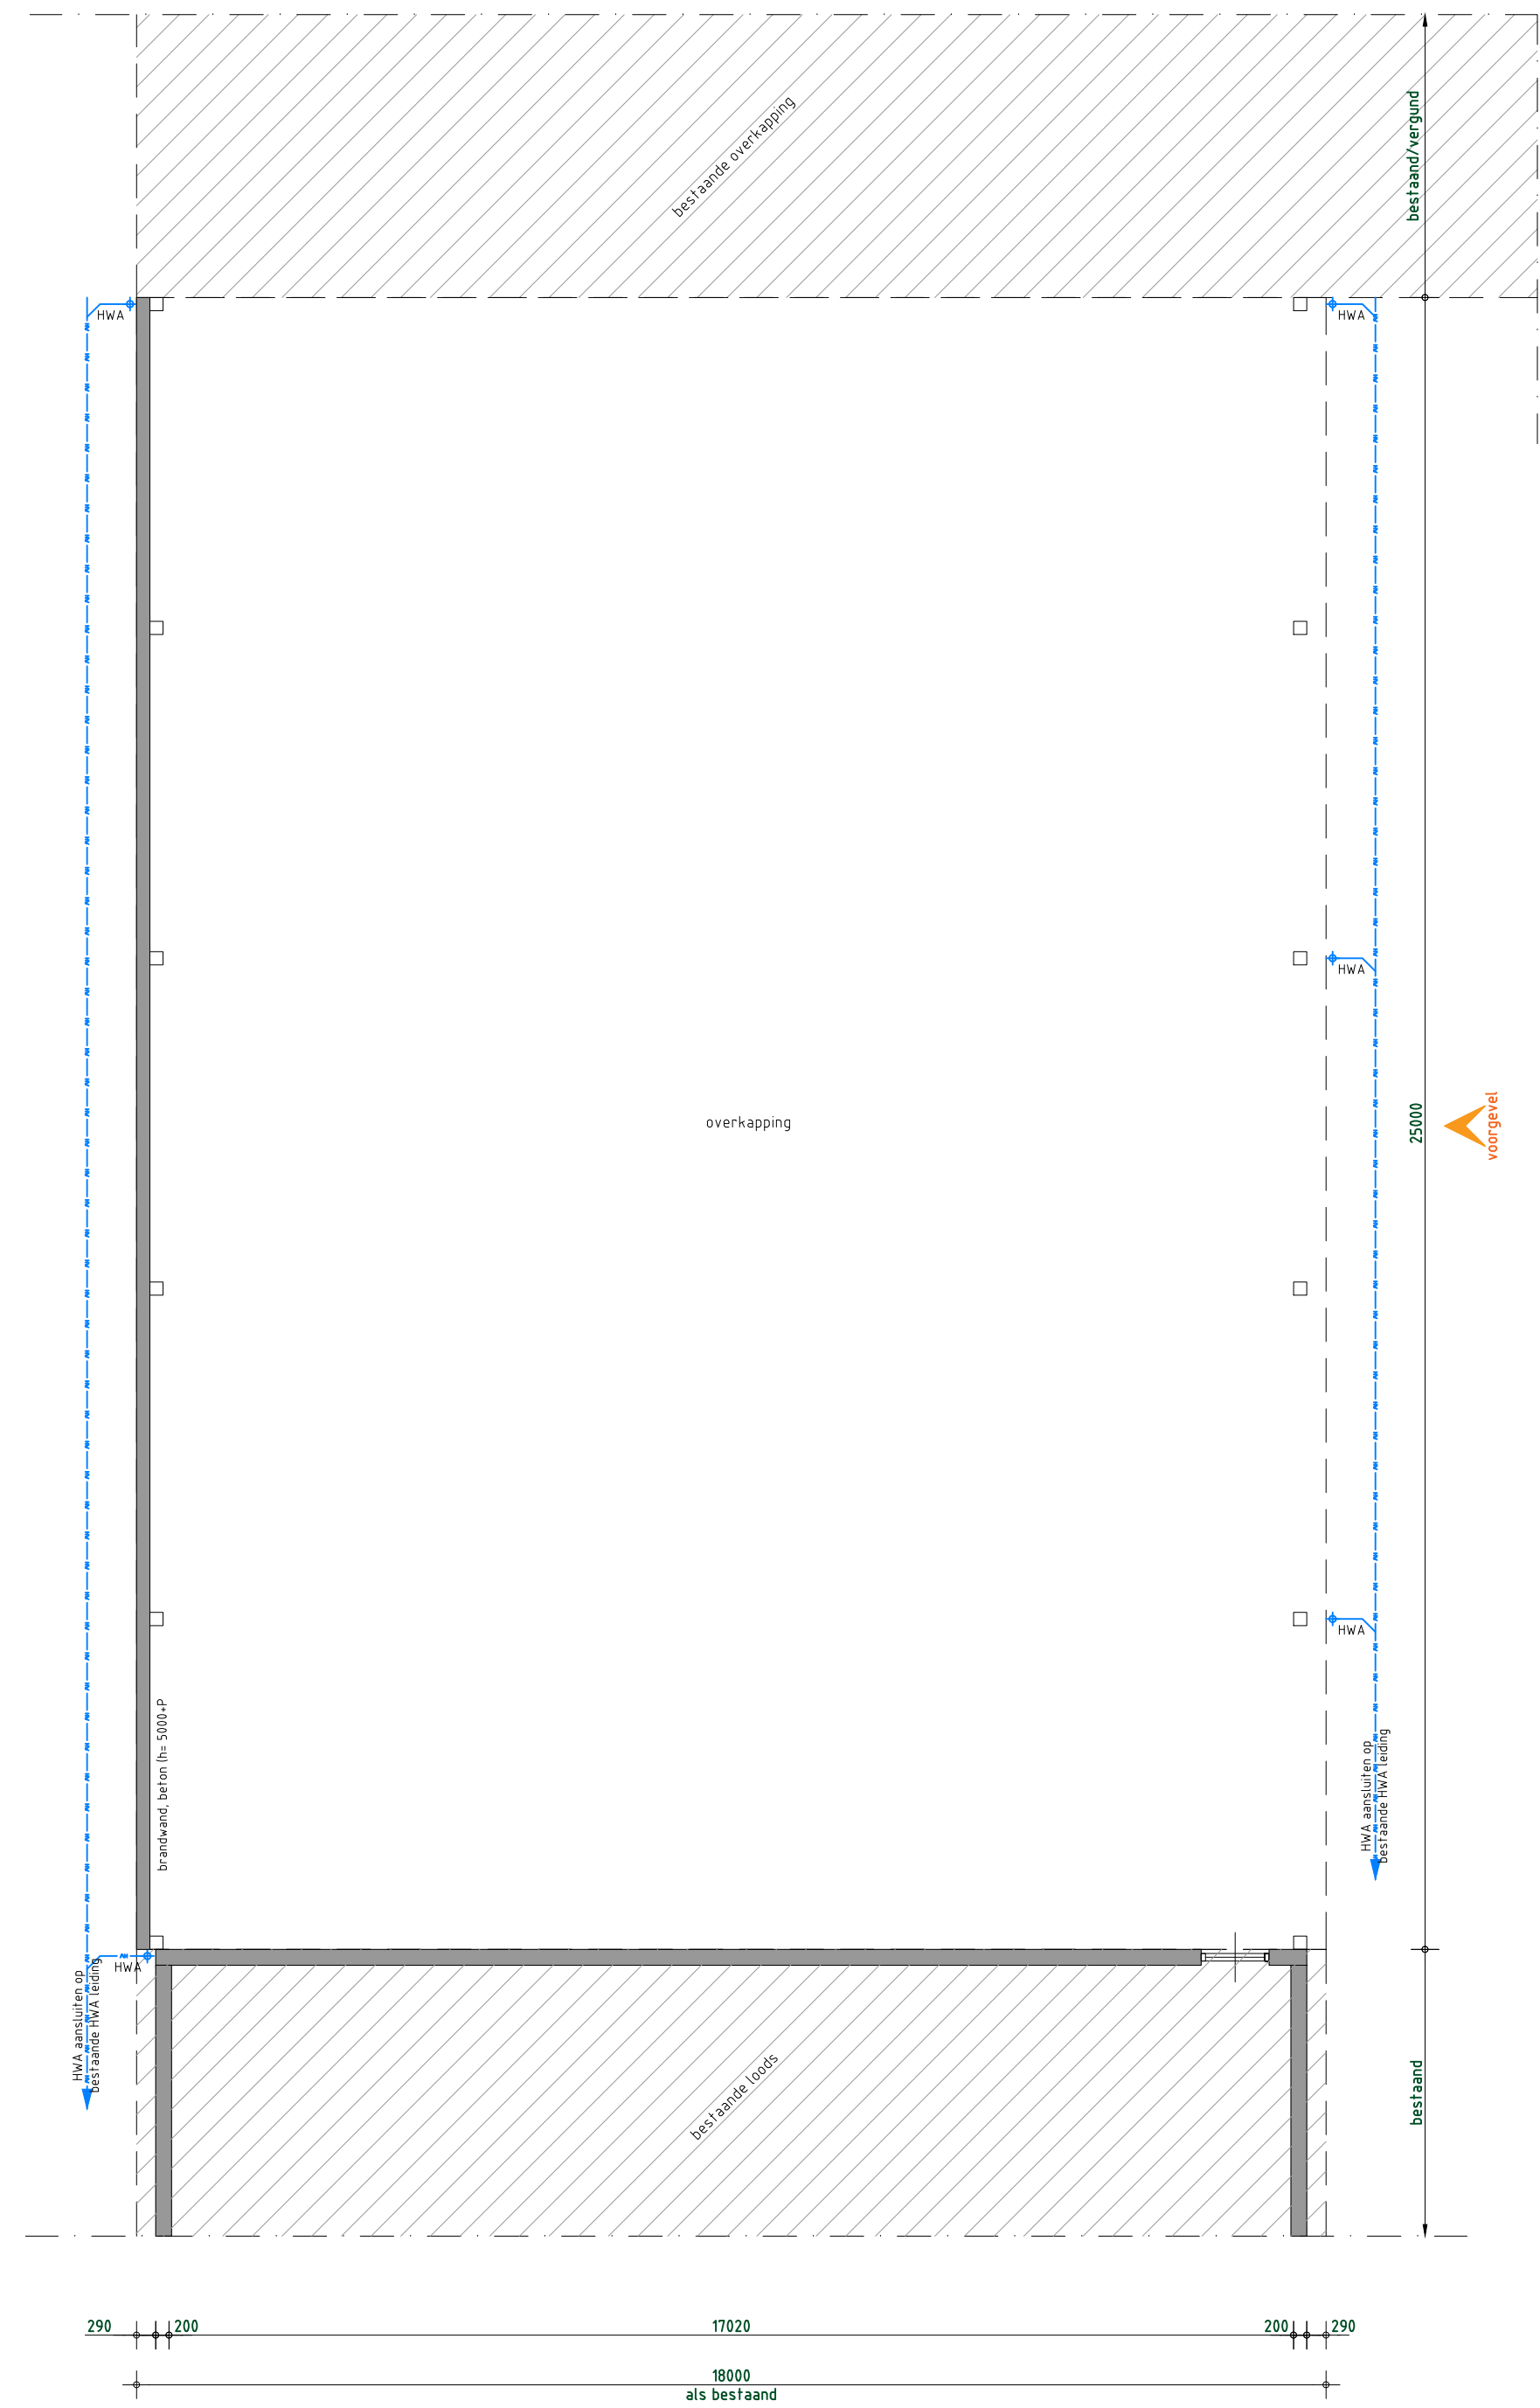


PLATTEGROND
Schaal 1:100
Bebouwd opp. 450m²
Inhoud 2893m³

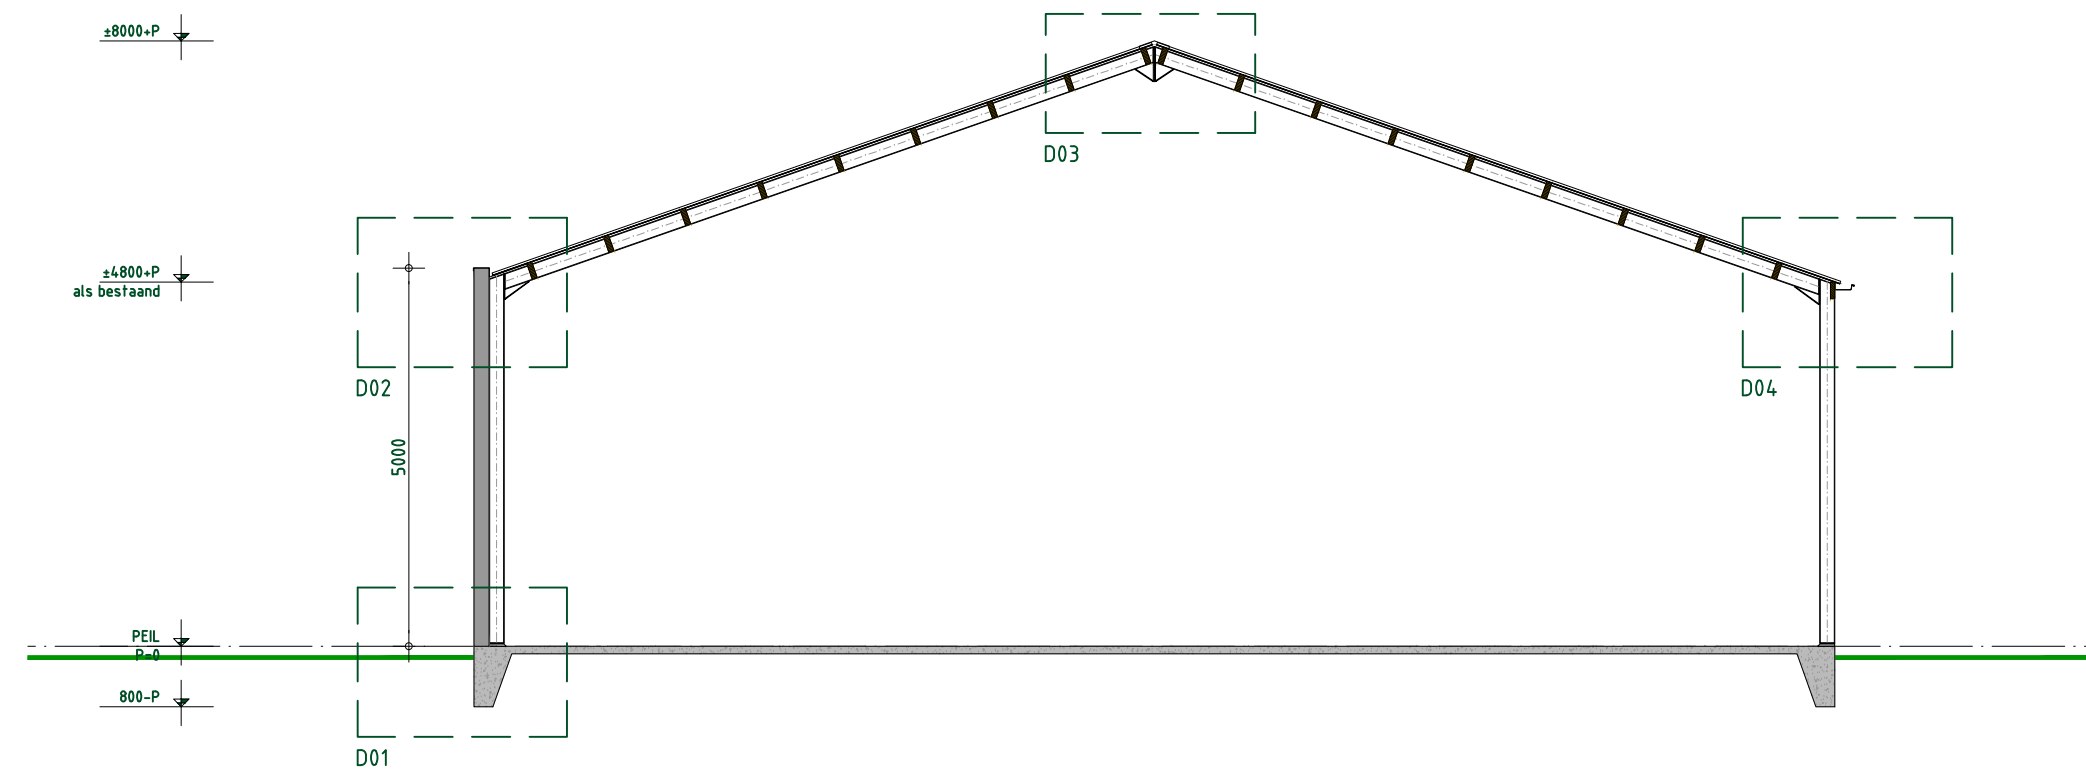


DOORSNEDE AA
Schaal 1:100

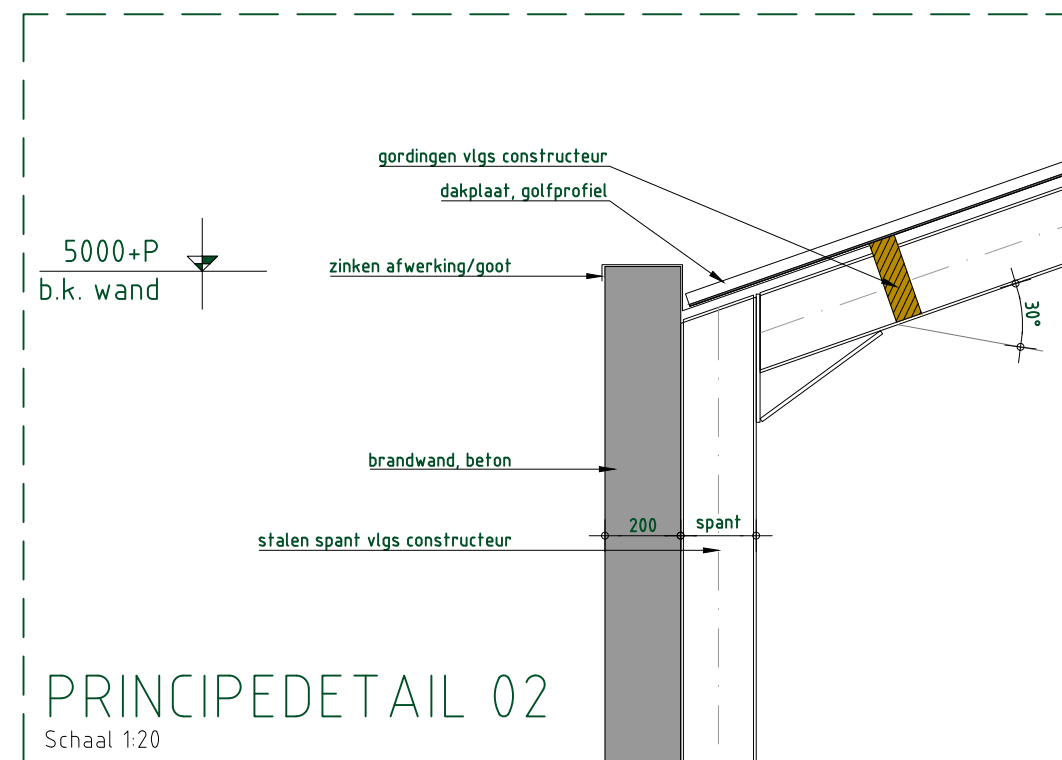


PRINCIPEDETAIL 02
Schaal 1:20

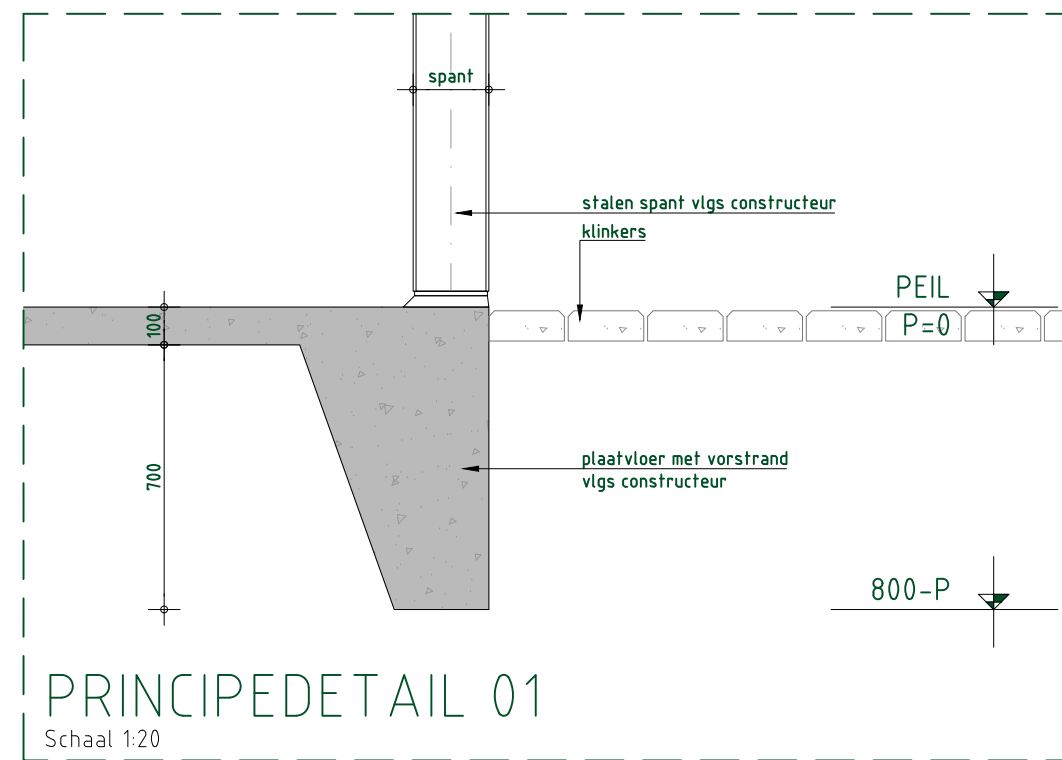

PRINCIPEDETAIL 01
Schaal 1:20

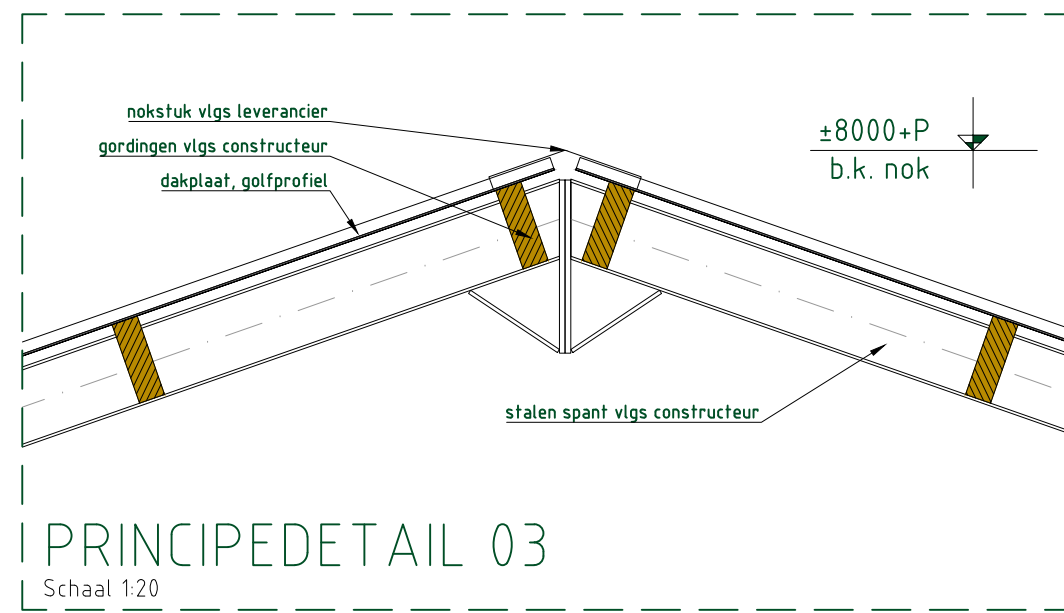

PRINCIPEDETAIL 03
Schaal 1:20

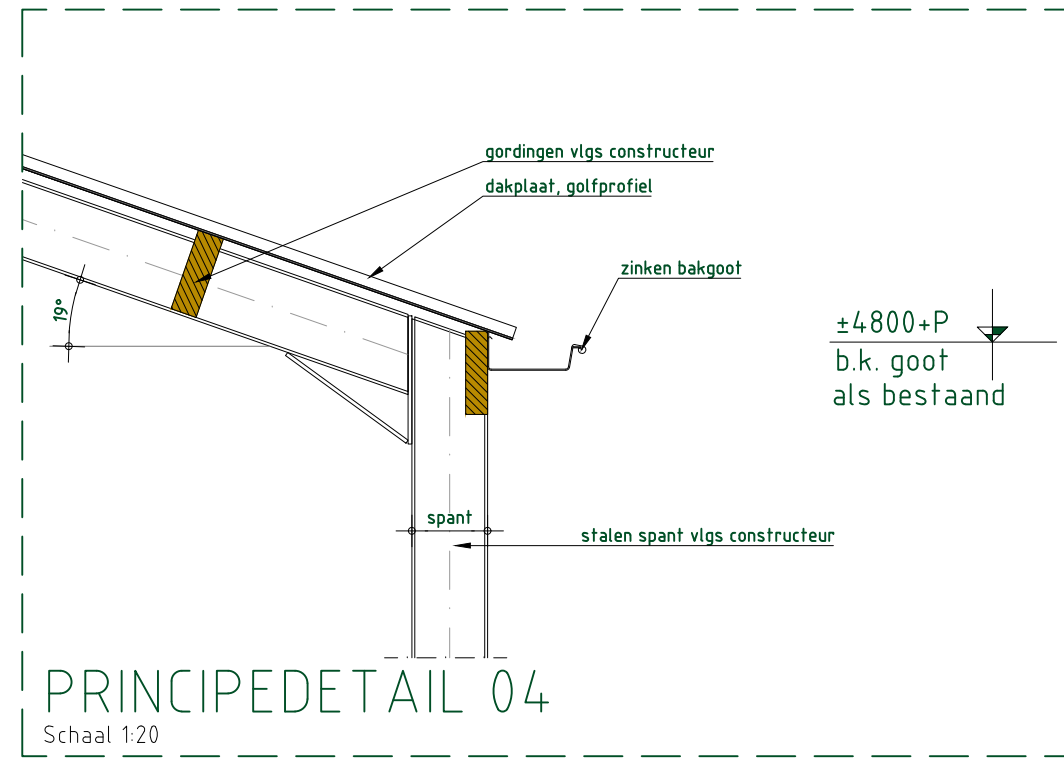

PRINCIPEDETAIL 04
Schaal 1:20

ALGEMEEN

- De aannemer dient voor de aanvang van de bouw of fabricage elementen de maatvoering te controleren (en indien nodig aan te passen) en ter inzage voor te leggen aan desbetreffende gemeente
- Al het zinkwerk dient gecoat toegepast te worden
- Al het loodwerk dient gepateneerd toegepast te worden
- Alle door derden aangeleverde stukken welke door ons op tekening verwerkt zijn, vallen onder verantwoordelijkheid van deze derden

RENVOOI

RIOLERING
ES = eind-/ontstoppingsstuk

SCHOON WATER
HWA = hemelwaterafvoer ø100

VIJL WATER
KG = keukengootsteen ø75

RIOLERING


- Gronddekking leidingen minimaal 600 mm
- Capaciteitsberekening door installateur aan te leveren alvorens deze uitgevoerd zal worden

HEMELWATERAFVOER

- HWA aansluiten/afvoeren op infiltratie, drainage, grindbak, bezinkingsvijver of een dergelijke gelijke voorziening
- Dimensioneringen, positionering en uitvoering vlg installateur
- Overstort ondergronds of, bovengronds dmv loofafscheiders en moigoten aan te sluiten op openbare voorziening

MATERIALEN

ONDERDEEL	MATERIAAL	KLEUR
Wanden	Beton	Grijs, naturel
Spanen	Staal	Grijs, als bestaand
Dak	Golfsplaat	Antraciet, als bestaand
Goten	Zink	Grijs, als bestaand

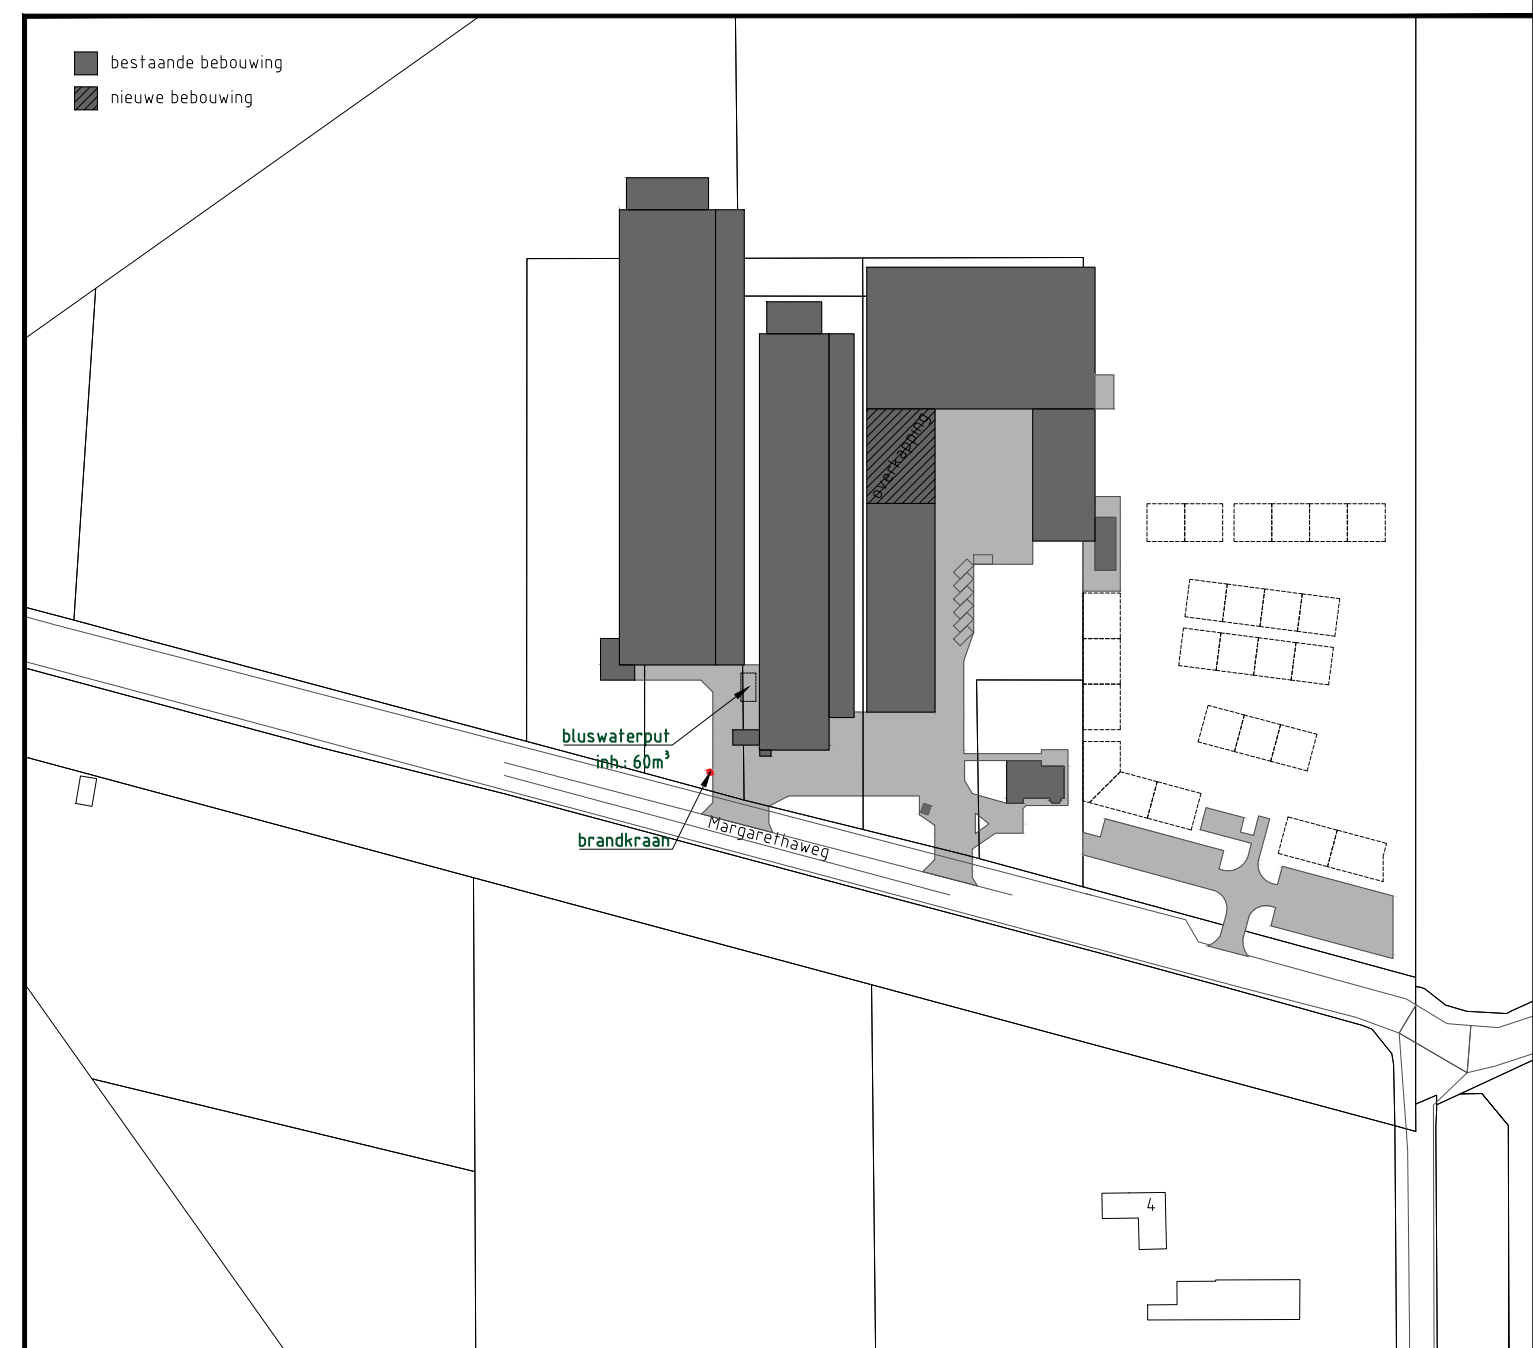

	SITUATIE	
	Gemeente:	Oostburg
	Sectie:	T
	Nr.:	1688-1729-1730-1731-1734
	Schaal:	1:2000

Behoort bij aanvraag omgevingsvergunning	Tekeningnummer:
Activiteit: Bouwen	3411-78
Locatie: Margarethaweg 1 - Oostburg	Projectleider:
Opdrachtgever:	Schaal:
Margarethaweg 1	1:100
Telefoon:	Formaat:
E-mail / fax:	A0
Mobiel nummer:	Datum: 07-01-2025
	Gewijzigd: 05-05-2026
	Gewijzigd:

Gefekend:
Gefekend:
Gefekend:
Gefekend:

Gefekend:
Gefekend:
Gefekend:
Gefekend: