






voorgevel - bestaand

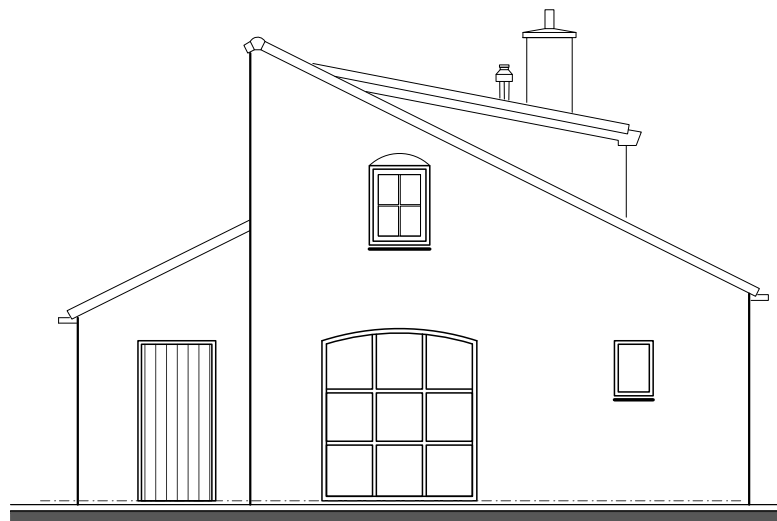


rechter zijgevel - bestaand

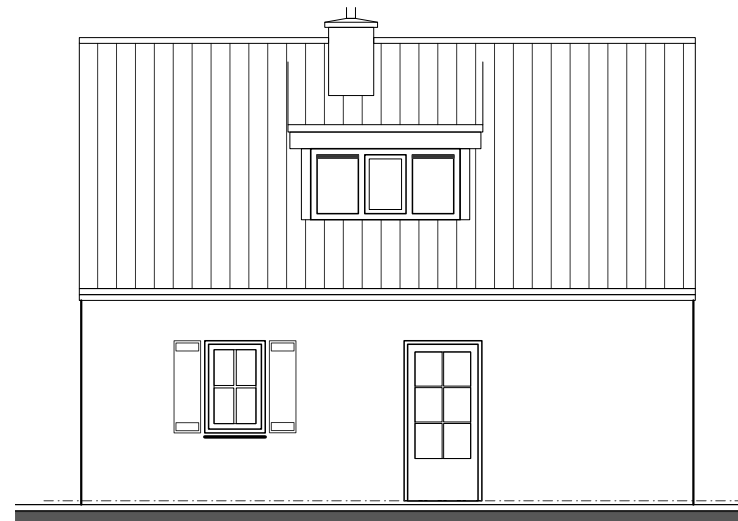


achtergevel - bestaand

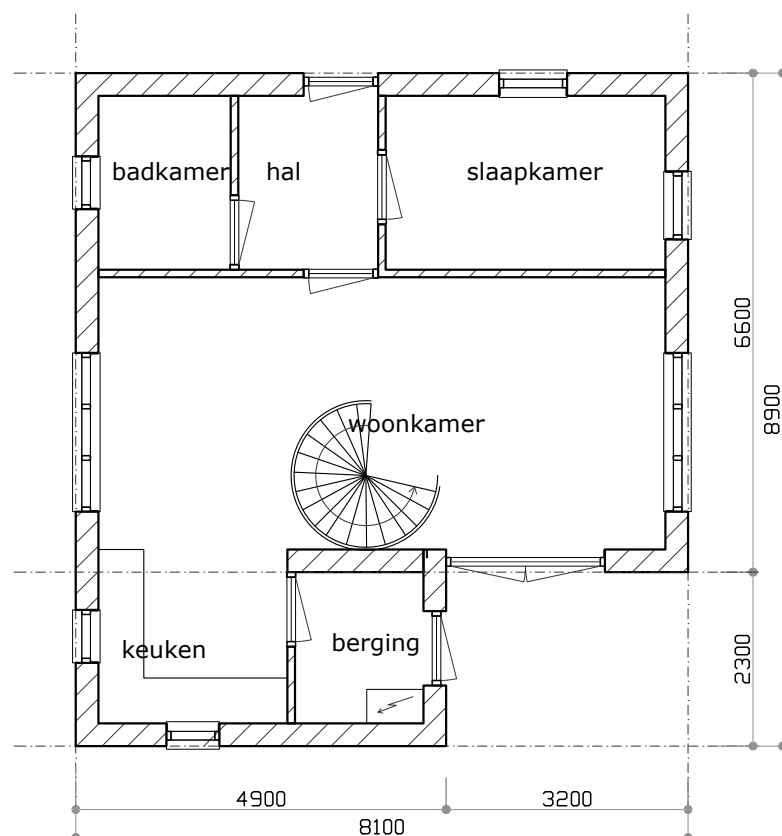

plattegrond - bestaand

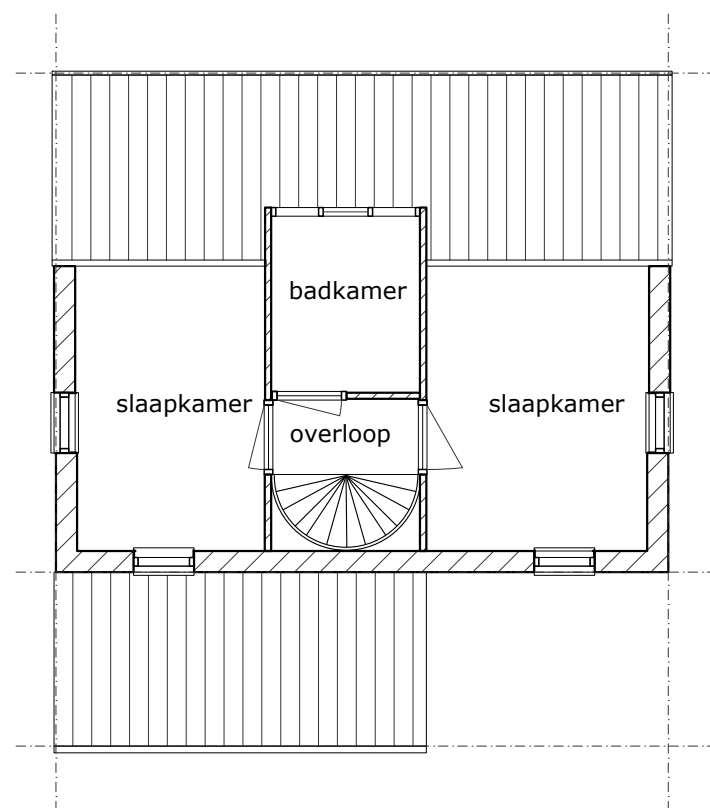

verdieping - bestaand

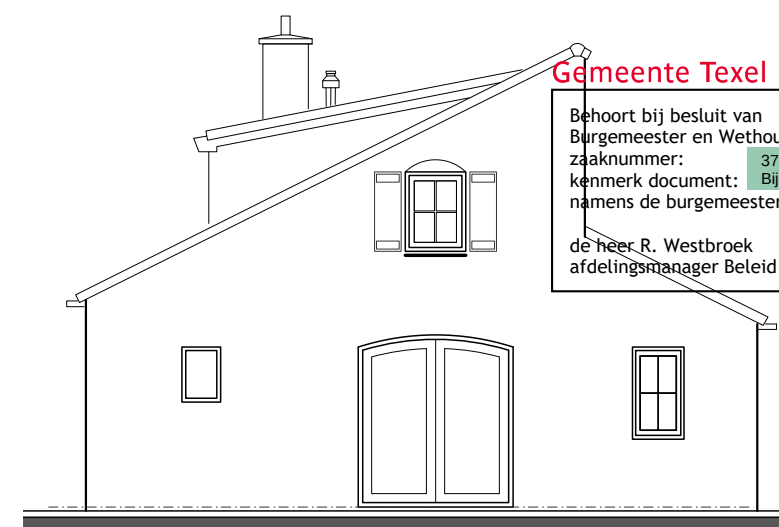


linker zijgevel - bestaand

Gemeente Texel .txl
 Behoort bij besluit van
 Burgemeester en Wethouders van Texel,
 zaaknummer: 3747015
 kenmerk document: Bijlage 1/3
 namens de burgemeester en wethouders van Texel,
 de heer R. Westbroek
 afdelingsmanager Beleid & Vergunningen

situatie

gemeente: Texel
 gedeelte: De Cocksdorp - De Krim
 adres: Roggeslootweg 541
 sectie: A nr. 4931
 schaal: 1:1000

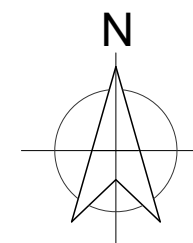

BESTAANDE SITUATIE

wijzigen kozijnen

Roggeslootweg 541
 schaal 1-100
 get.:
 gew.:

maten in het werk controleren. constructie volgens nadere opgave fabrikant/leverancier/constructeur/fabrikant

TX bouwassist
 Marcel Witte

TXbouwassist
 Plevierstraat 1
 1796 Ak De Koog

telefoon: 06-20745864
 info@txbouwassist.nl
 www.txbouwassist.nl