



DOORSNEDE: A-A

Wietjesweg

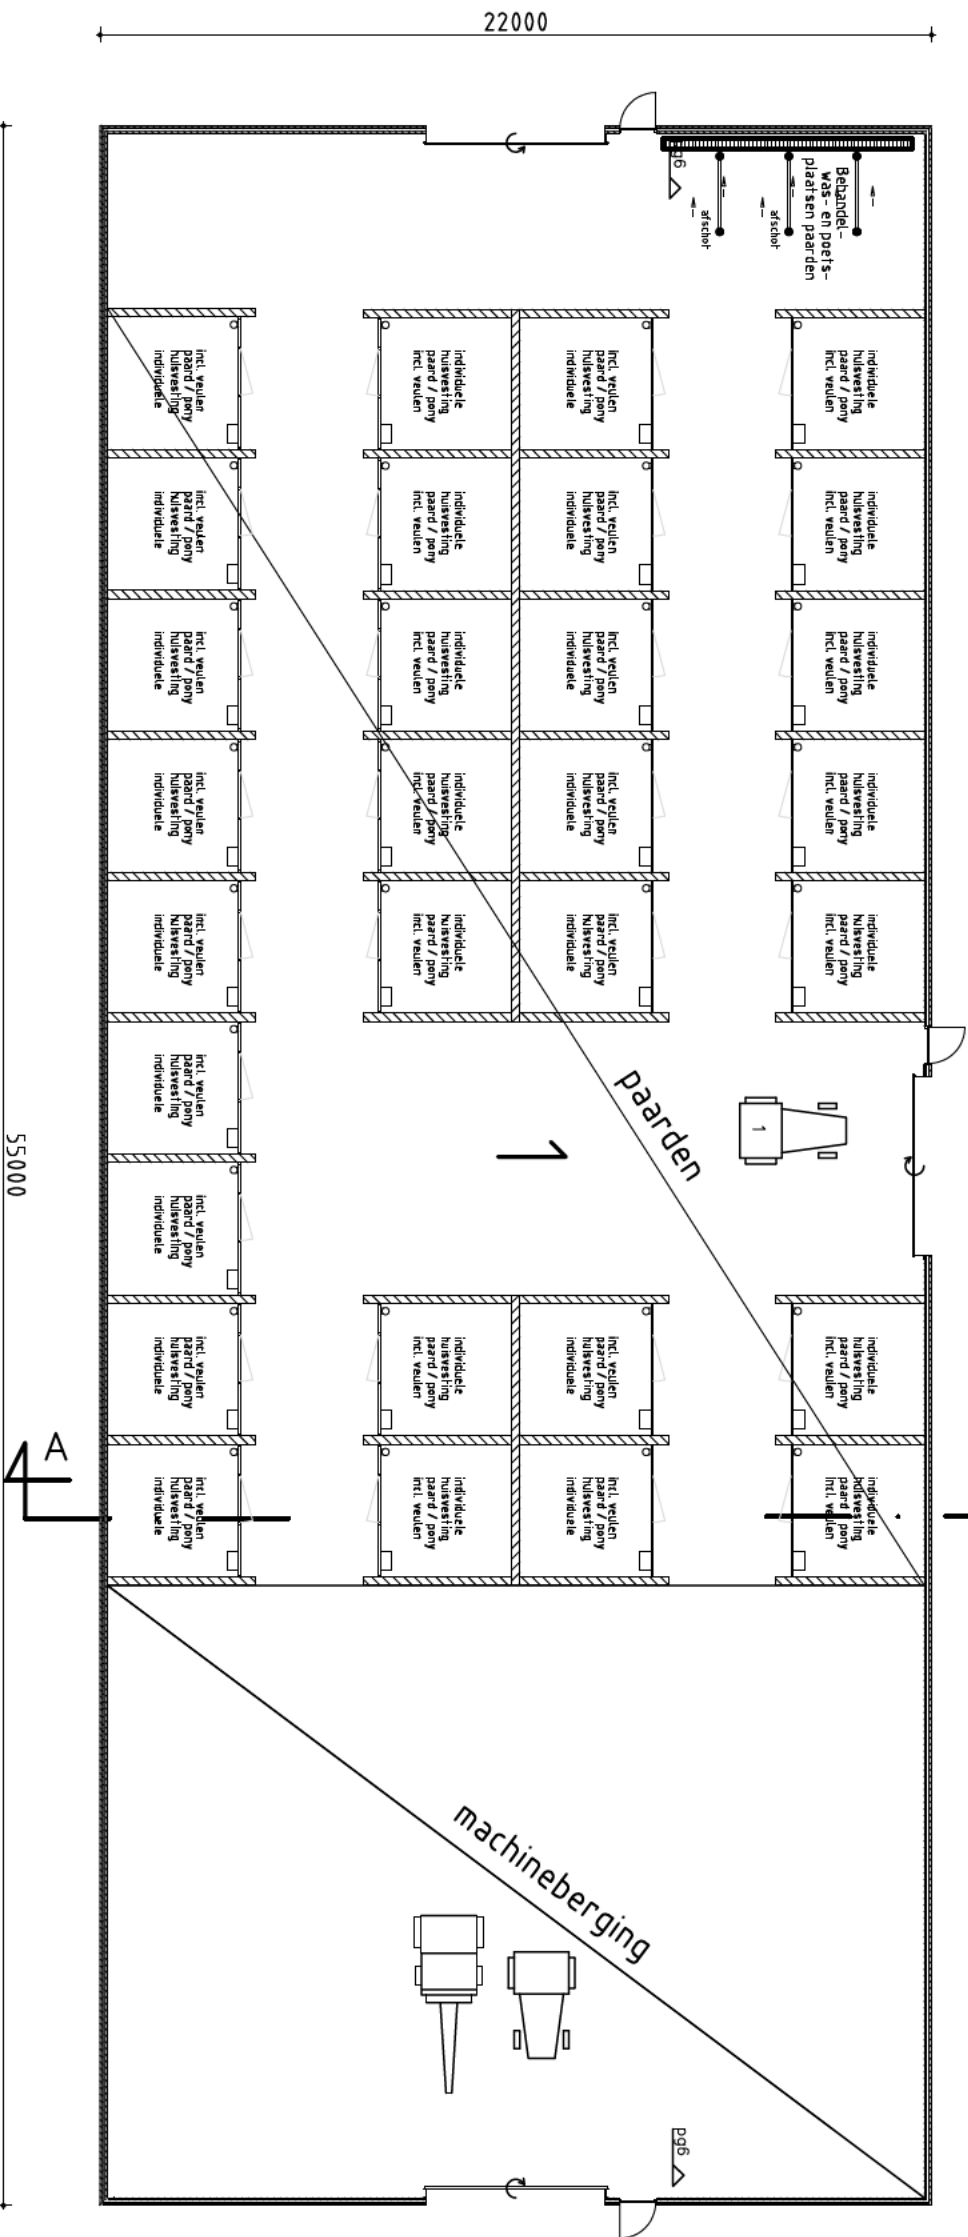


BEDRIJFSOVERZICHT:			
AANTAL DIERPLAATSEN / ELEKTRISCH VERMOGEN			
Gebouw	Omschrijving	volwassen paarden (3 jaar en ouder) (stuk)	relatief vermogen (kW)
GEBOUW 1	Paardenstal	30	2
TOTAAL		30	2

MACHINES / VOERTUIGEN		
NR.	AANTAL	OMSCHRIJVING
1.	1	Tractor
		CAPACITEIT 60 kW

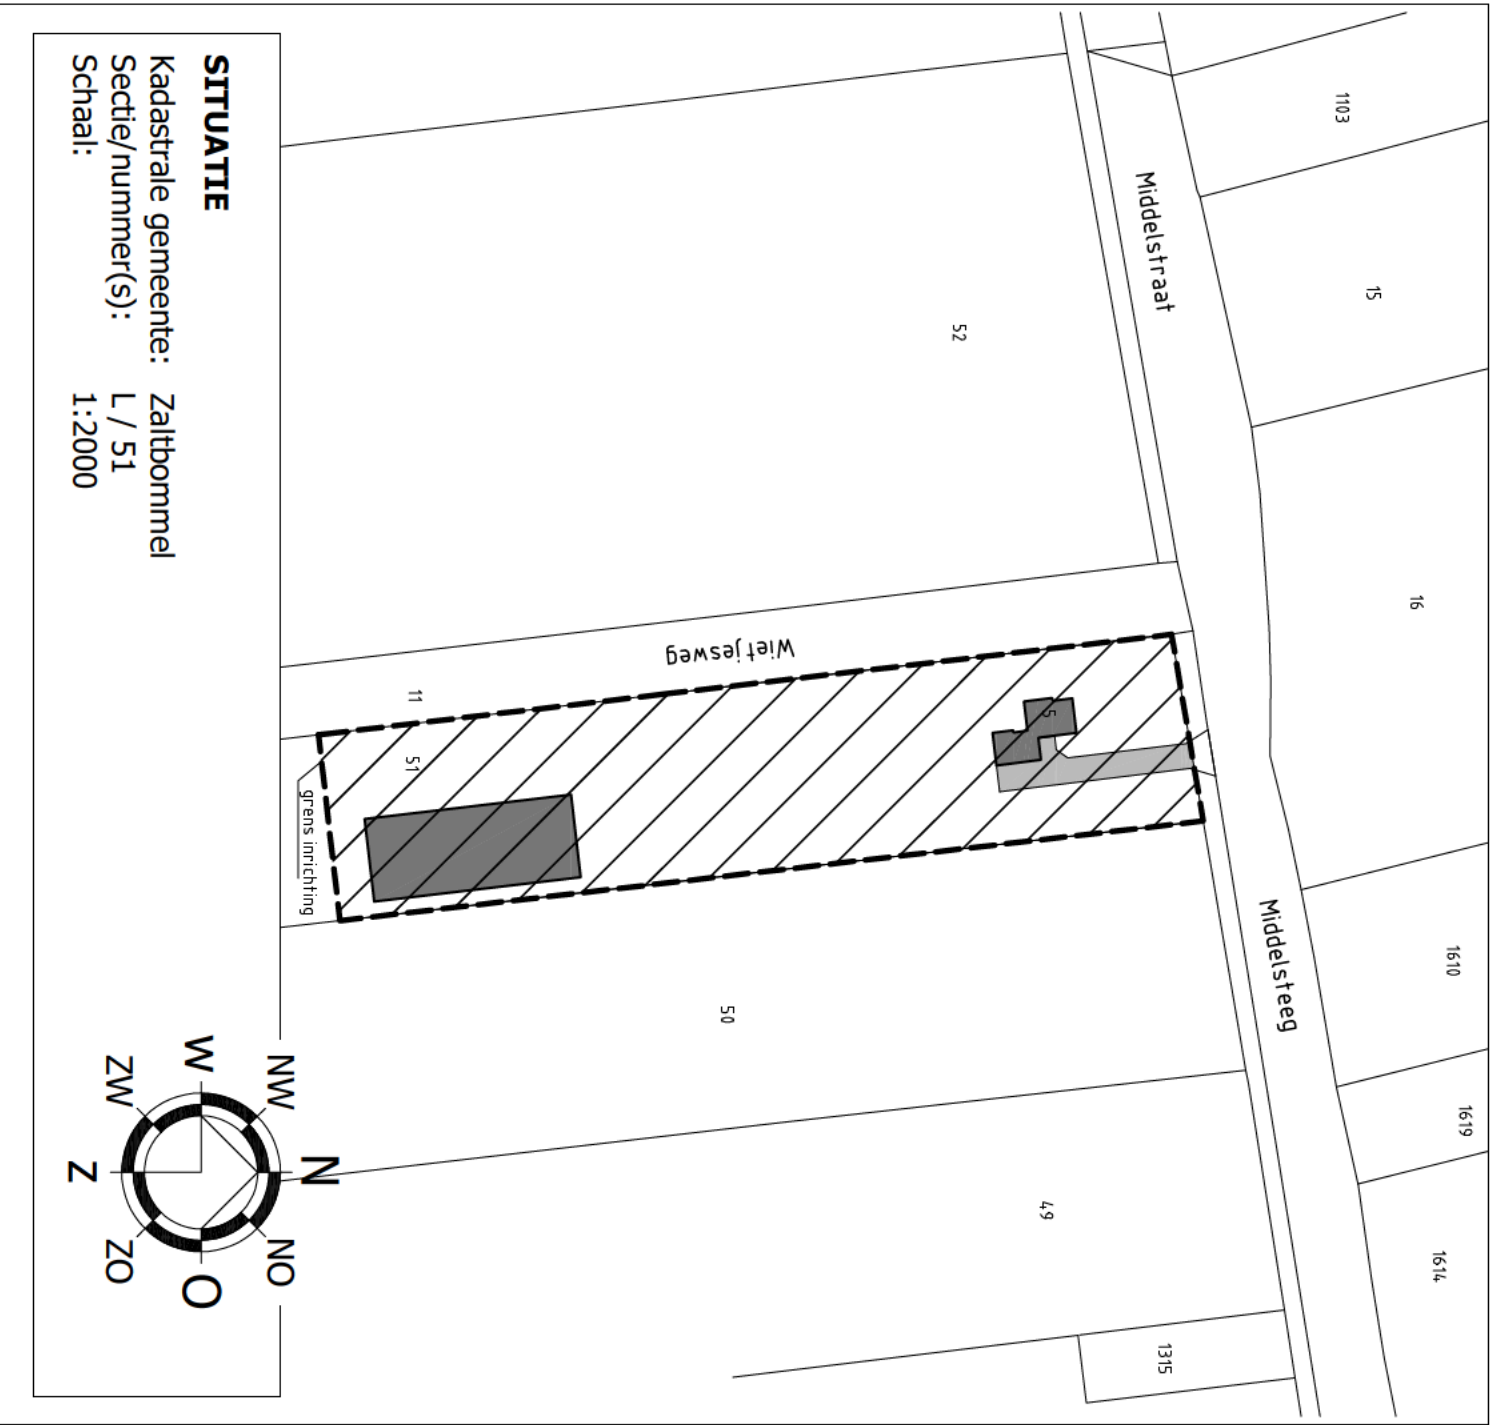

SITUATIE
Kadastrale gemeente: Zaltbommel
Sectie/nummer(s): L / 51
Schaal: 1:2000

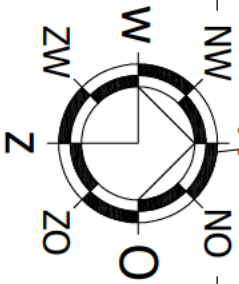

© VAN DUN ADVIES BV

DUN ADVIES
partner in het buitengebied

Vestiging Gilze
T. 013 5199458
Vestiging Someren
T. 0493 745015
Vestiging Reek
T. 0486 450160

PROJECTNUMMER
900342.023
TEKENING
Natura2000
Onderwerp
Plattegronden, doorsnede en situatie

TEKENAAR
SCHAL
1:200
BLAD
1-01
FORMAAT
A2

DATUM
27-10-2025
WIDZIGINGEN
1+
2+
3+
4+
5+

LOCATIE
Middelsteeg 5 Zaltbommel

E: info@vandunadvies.nl
I: www.vandunadvies.nl