




Tek I : bestaande situatie Binnenweg 11

Tabel met oppervlakken				
bebouwing	huidige situatie	Nieuwe situatie	te slopen	nieuw te bouwen
nr	m ²	m ²	m ²	m ²
A(woning nr 11)				
B	528	0	528	
C	887	0	887	
D	100	0	100	
E	950	0	950	
F	225	0	225	
G	240	0	240	
H	1702	0	1702	
J	240	0	240	
K		494		494
L		150		150
M	20	0	20	
Totaal	4892	644	4892	644



Tek II : nieuwe situatie Binnenweg 11

Bepalingslijst (nieuwe beplanting)					
Nr	Naam	Latijnse naam	plantmaat [cm]	stamomtrek [cm] op 1.1 m	aantal
B1	haag L-totaal=60 m haagbeuk	4st per m Carpinus betulus	60-80		240
	Hoogstamfruitboomgaard				
	pruim(voeg)	prunus domestica -Opal		10-12	1
	pruim(laat)	prunus domestica -Reine Victoria		10-12	1
B2	peer(middel)	Pyrus communis-Conference		10-12	1
	peer (laat)	Pyrus communis-Giesler Wilderman		10-12	1
	Appel (middel)	Malus domestica -Notarisappel		10-12	2
	Appel	malus domestica-schone van boskoop		10-12	2
B3	bonenrij knotzen 1 rij hoh 4m				
	zwarte els	Alnus glutinosa		10-12	20
B4	notenboom	Juglans Regia		10-12	1
B5	haag L=35 m 4st per m				
	haagbeuk	Carpinus betulus	60-80		140
B6	els	Alnus Glutinosa		10-12	6
B7	wilg	Salix alba		10-12	4

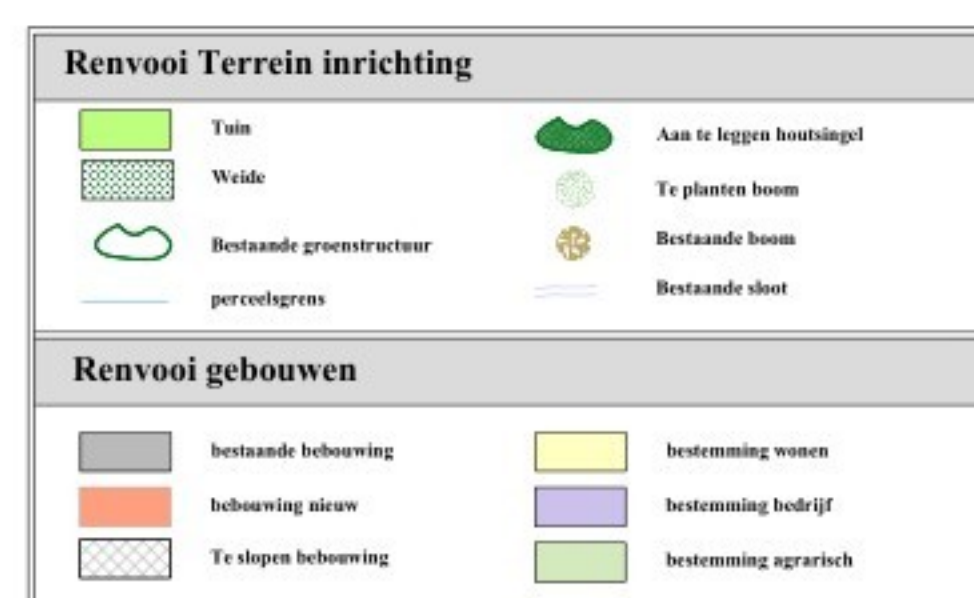

- Slootmeters en productierechten
- Ruimtelijke ordening en milieu
- Ontsepsing en schadeloosstelling
- Aankoop en verkoop van agrarische objecten
- Taxaties

 Graveland Bouwontwerp		Ereps 48 3773 CN Barneveld Tel 06-24644948 jaapgraveland@yahoo.com																
Project:																		
Bestemmingswijziging Binnenweg 11																		
Onderdeel:	Plattegrond bestaande en nieuwe situatie perceel Binnenweg 11 6745XC De Klomp		<table border="1"> <tr><td></td><td></td><td></td></tr> <tr><td></td><td></td><td></td></tr> <tr><td></td><td></td><td></td></tr> <tr><td>A05</td><td>26-01-26</td><td></td></tr> <tr><td colspan="3">uitg./datum/wijziging</td></tr> </table>										A05	26-01-26		uitg./datum/wijziging		
A05	26-01-26																	
uitg./datum/wijziging																		
Gedagtekening:	Binnenweg 11, 6745XC De Klomp		Tekeningnummer:															
A1 Schaal: 1:1000 te tek	Getekend: Diversen:	Status: Concept	T6741															