




zuid-gevel

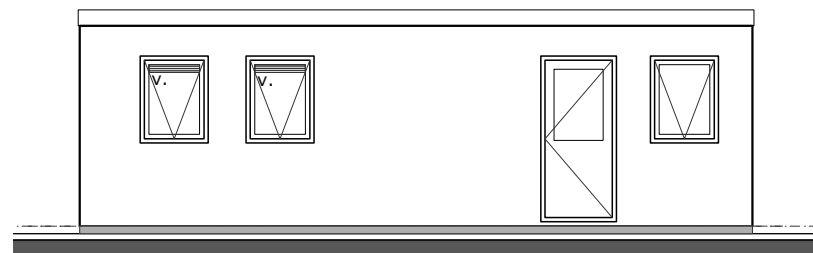


oost-gevel

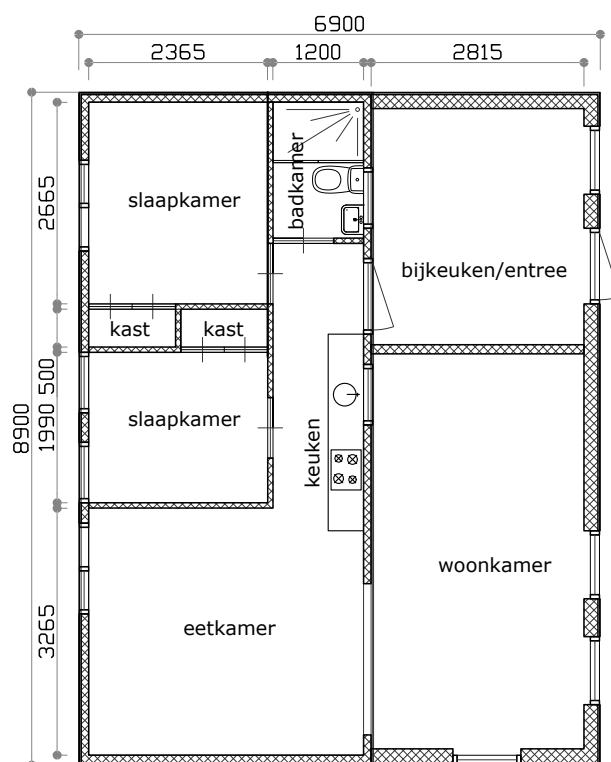

plattegrond

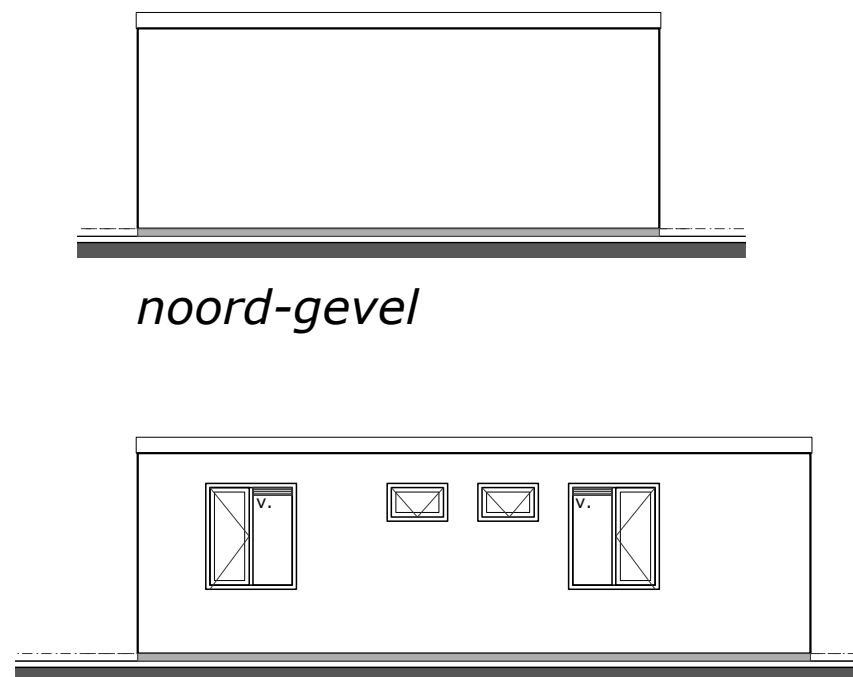

noord-gevel

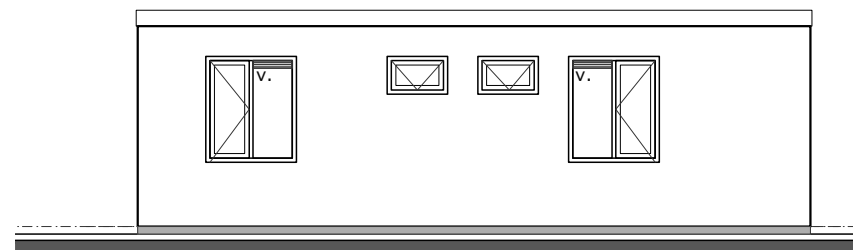


west-gevel

Renvooi

vloer-, wand- en dakopbouw
prefab gesileerde elementen
Rc-tijdelijke bouw = min. 1,3 m²K/W
gevelbekleding kunststof gevelbekleding, kleur wit


kozijnen
kunststof kozijnen incl. HR-beglazing
kozijnen kleur wit

techniek
verwarmen dmv. elektrische verwarming
warmwater dmv. boiler
ventilatie, natuurlijke toevoer via roosters in het glas v.
mechanische afvoer dmv. afzuigventilatiesysteem

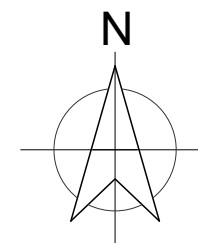

situatie

gemeente: Texel
gedeelte: buitengebied
adres: Gerritslanderdijkje 33 - Den Burg
sektie: T nr. 599
schaal: 1:1000

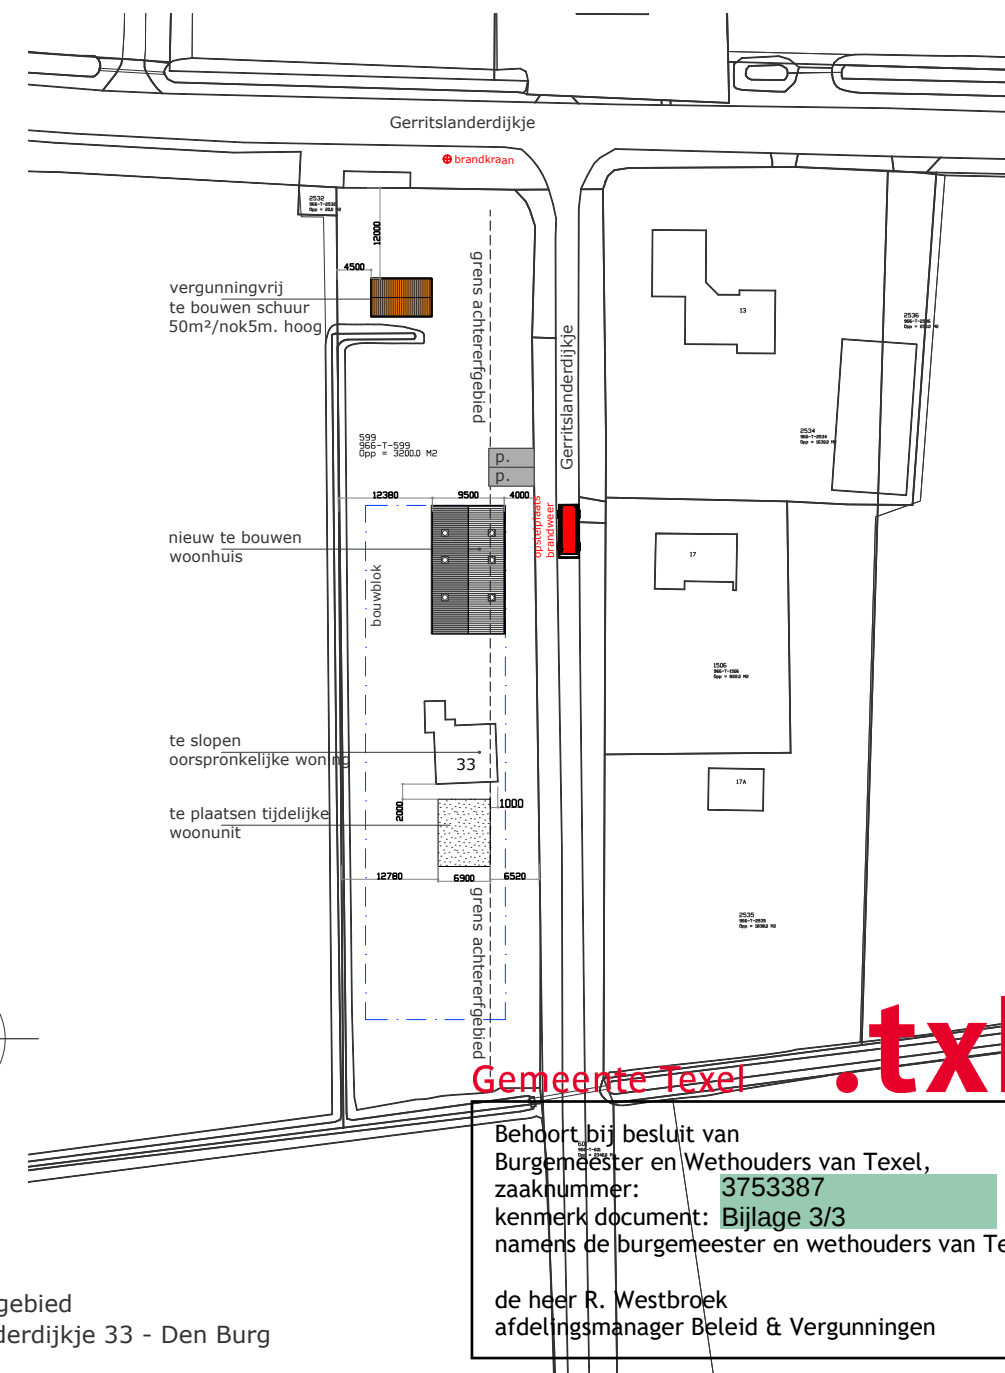

nieuwbouw woonhuis

Werk: nieuwbouw woonhuis Gerritslanderdijkje 33
Opdrachtgever:
schaal: 1:500
get. 20-04-2026
gew.

26-023 - blad 11



Bouwbedrijf Frans Zegel
Krukas 5
1792 CW Oudeschild

tel: (0222) - 315351
e-mail: info@franszegel.nl
www.franszegel.nl